


Type tegning BELYSNINGSPLAN		
o	Spott - under benkeplate på bar.	
•	Pendelampe som stjerningsbelysning.	
☉	Pendelampe over spisegrupper i restaurant.	
—	Belysning bak treverk bak spisegruppene i restaurant.	
o	Spotter på badrom, kjøkken og kontor, samt bar.	
☉	Større spotter i gangsoner og inngangsparti, samt restaurant. Noen installert i systemhimmel.	
f	Spott på rekke i restaurant og storkjøkken.	
▮	Belysningsarmatur over vask på storkjøkken og bar, samt på kontor.	
▮	Vegghengt badromsbelysning ved speil på toalett.	
☉	Utendørs lykt hengt på vegg.	
☉	Utendørs lykt plassert langs sti mot uteservering.	

Teknisk belysningsplan viser plassering av spotter, lamper og armaturer. Stjernings- og praktisk belysning. Alt av lys er markert med gul for å få en lettere forståelse og orientering. Øverst vises en symbolsforklaring med tilhørende bilde av armaturen i virkeligheten.

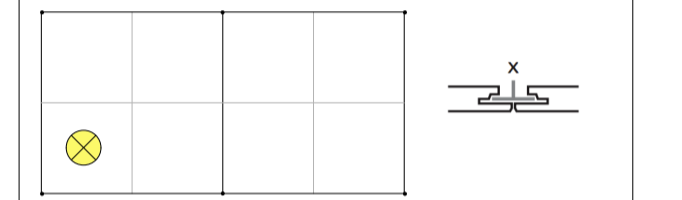

Systemhimmelen er av typen "Rockfon System" med 1200 mm mellom vær opphengspendel og plater på 600x600.

Rockfon plater med x-kant monteres i Rockfon system T24 X. Ved hittingsplater i modulmål 600x600mm skal bærepuff monteres med 1200mm avstand.


På tegningen viser de merke strekene bærepuffene, mens de lyse er tværprofiler. Opphengspendelen vises med en runding.

Spottene som er plassert i systemhimmel monteres i senter av platen, som vist i eksempelet over.

NB: ALLE MÅL MÅ KONTROLLERES PÅ STEDET!!!

Rev	Nr	Beskrivelse	Dato	Sign	Kont

Lokalisering:

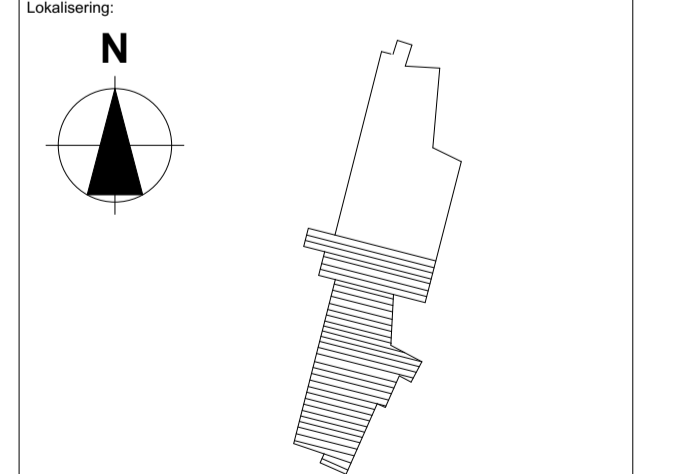

Titelshaver Høyskolen Kristiania		Godkjent	
Prosjekt Gressvik sykehjem Håboekveien 15 1621 Gressvik		Kontroll prosjekt Sign. Kontroll	
Erne: BOP 1300		Studennummer: 985388	
Prosjektnr.: A20-6		Fånavn TEKNSK (Belysning) 13.00.00.00	
Type tegning: BELYSNINGSPLAN		Dato: 25.05.16	
		Målestokk: 1:100, 1:50	
		Kontroll utførende	
		Sign. Kontroll	
		Prosjekt nr. for projekterendelev.	

