ARCHICAD EDUCATION VERSION

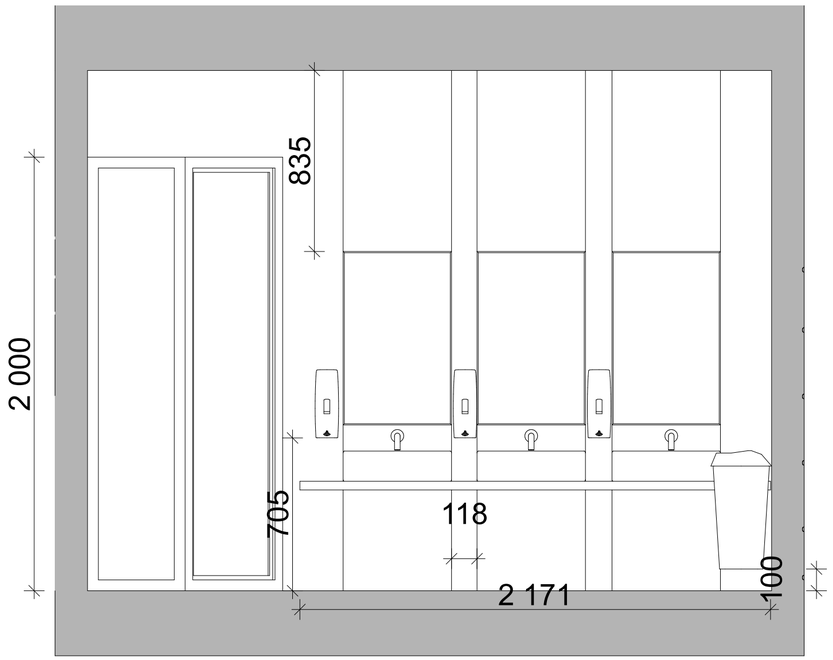

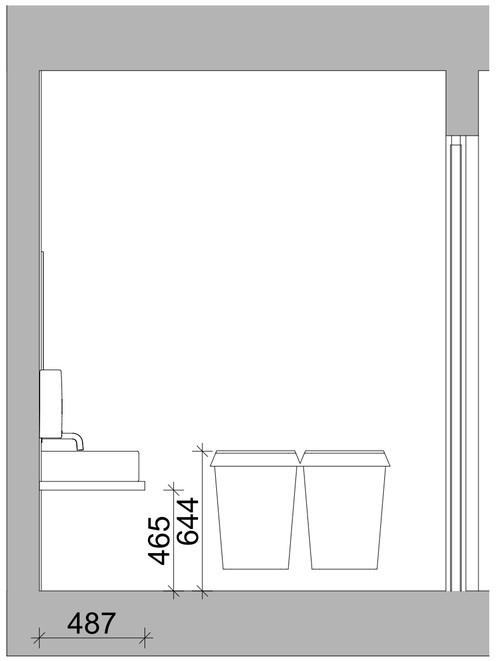

Rev	Nr	Beskrivelse	Dato	Sign	Kontr

Kontroll prosjekt.

Tiltakshaver
985447

Godkjent

Prosjekt
Rolighetsmoen barnehage

Høyskolen Kristiania
Kirkegata 24
0148 Oslo

Sign. | Kontroll

Målestokk **1:20** | Kontroll utførende

Sign. | Kontroll

Prosjektnr.: **Prosjektnr.**
Tegningsnr.: **A30-110**

Prosjektnr. for prosjekterende/lev.

Type tegning:
Snitt bad - firkant avdeling