



Aero plate 55
frå Ladelys.no
595 x 595 mm
55W, LED, dimbar

Vega Downlights (s.-oppb.møbel)
frå Ladelys.no
D90 mm
6W, LED, dimbar

OBS!! Alle måla må kontrollerast på staden!

Rev	Nr	Beskrivelse	Dato	Sign	Kontr

Lokalisering:

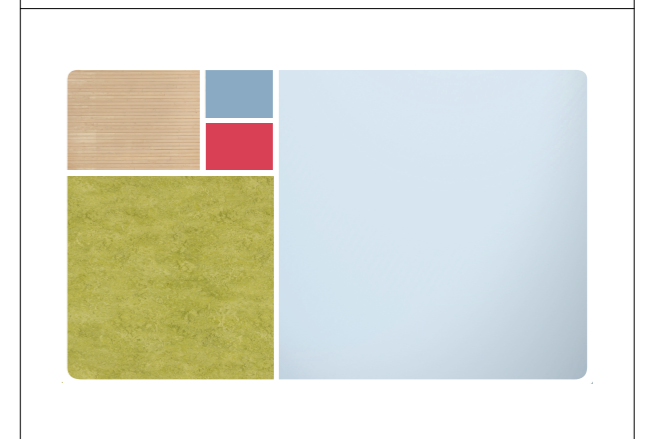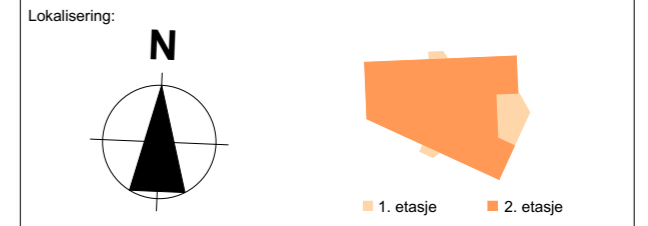

Fase
FORPROSJEKT 2016.05.25

Tiltakshaver
Naustdal kommune

Godkjent

Kontroll prosjekt.

Prosjekt

Sørfløyen ved NBU

Bervellene

6817 Naustdal

Dato

25.05.2016

Gnr./Bnr./Festenr.:

Målestokk

1:200

Kontroll utførende

Sign. Kontroll

Eksamensnr.

985450

Type tegning:
Prinsipp himlingsplan/belysning 2.etg



Start systemhimling!

SYSTEMHIMLING

Det er nedfelt himling, 60x60 cm, i alle rom, med unntak av kott/lager og tekniske rom. Himlingshøgde er 2600 mm i alle rom, med unntak av klasserom og nordlegaste del arbeidsrommet, der himlingshøgda er 3200 mm.

Himlingsplanen viser starten på systemhimlinga, samt kva "ruter" som er tenkt belysning. Det er 4 stk spottar montert i sitte- og oppbevaringsmøbelet langs vindaugsrekka i kvart klasserom.