

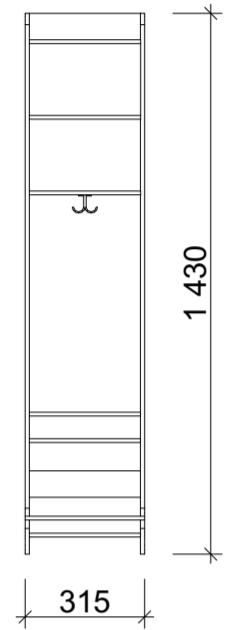


GARDEROBEMODUL:
Modul fra Lekolar.
Finnes i singelmodul og opp til 5ar-modul

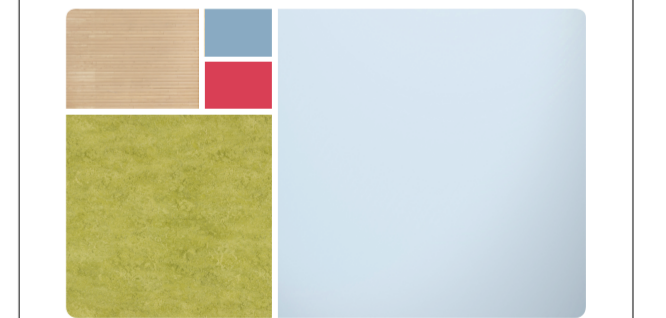

OBS!! Alle mål må kontrollerast på staden!

Rev	Nr	Beskrivelse	Dato	Sign	Kontr

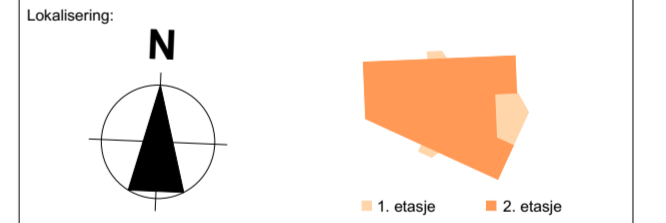

Fase
FORPROSJEKT 2016.05.25

Tiltakshaver Naustdal kommune		Godkjent
Prosjekt Sørfløyen ved NBU Berrvellene 6817 Naustdal		Kontroll prosjekt. Sign. Kontroll
Gnr./Bnr./Festnr.:		Dato 25.05.2016
Prosjektnr.: 25052016		Målestokk 1:20
Tegningsnr.: 4		Kontroll utferende Sign. Kontroll
Type tegning: Snitt B,B Garderobe		Eksamensnr. 985450