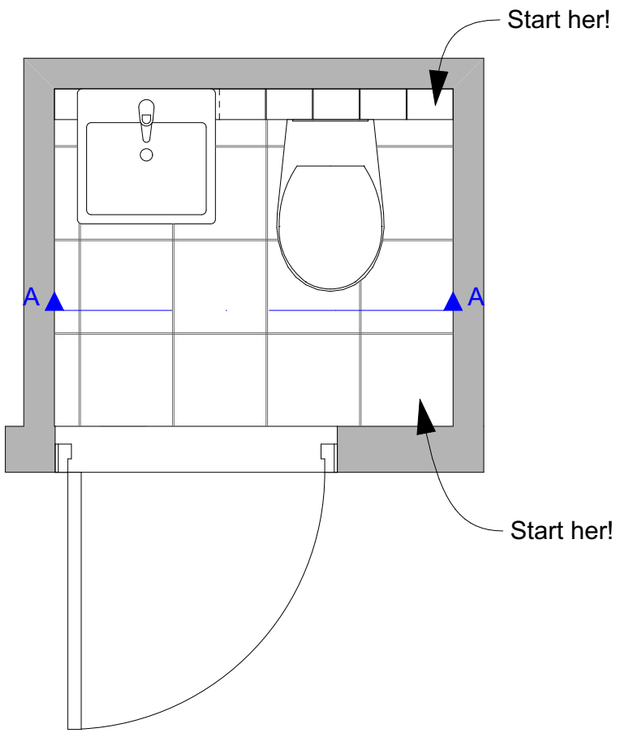

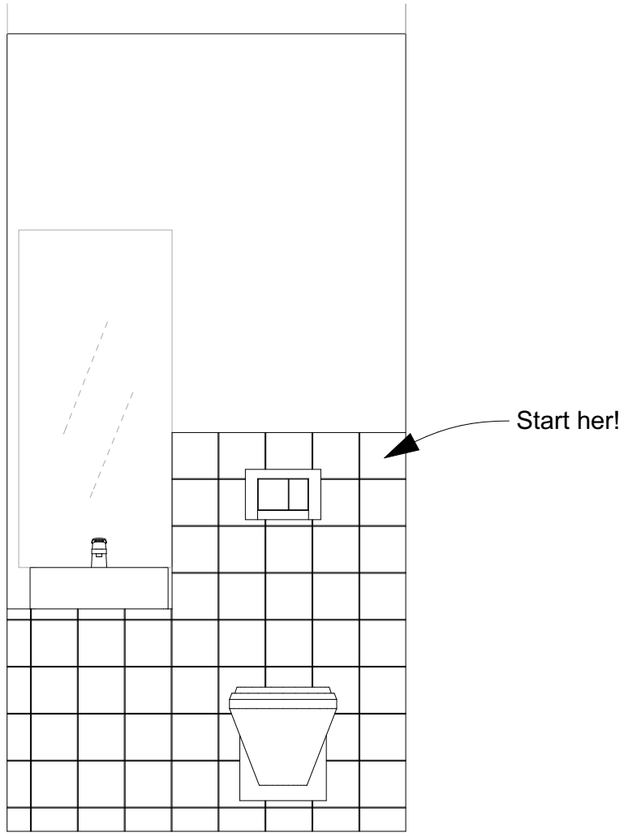

Oppriss A,A

Tegningsnr.
6

ARCHICAD EDUCATION VERSION

Revision nr.

Type tegning
Flisskjema WC, 2.etg

VEGGFLIS:
150 X 150 mm, mørk grå
Fug: 3 mm, lys grå

GOLVFLIS:
300 x 300 mm, mørk grå
Fug: 3 mm, lys grå

OBS!! Alle måla må kontrollerast på staden!

Rev	Nr	Beskrivelse	Dato	Sign	Kontr

Lokalisering:

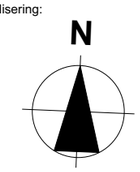

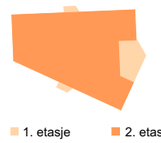

Fase
FORPROSJEKT 2016.05.25

Tiltakshaver
Naustdal kommune

Godkjent

Kontroll prosjekt.
Sign. | Kontroll

Prosjekt
Sørfløyen ved NBU
Berrvellene
6817 Naustdal

Dato
25.05.2016

Gnr./Bnr./Festenr.:

Målestokk
1:20

Prosjektnr.:
25052016

Tegningsnr.:
6

Kontroll utførende
Sign. | Kontroll

Type tegning:
Flisskjema WC, 2.etg

Eksamensnr.
985450