




	Linoleum Forbo Marmoleum Fresco, 3828 Blue Heaven
	Linoleum Forbo Marmoleum Real, 3224 Chartreuse
	Golvflis 300 x 300 mm
	Teppeflis Interface Biosfera, 7890 Giado

OBS!! Alle måla må kontrollrast på staden!

Rev	Nr	Beskrivelse	Dato	Sign	Kontr

 

Fase **FORPROSJEKT 2016.05.25**

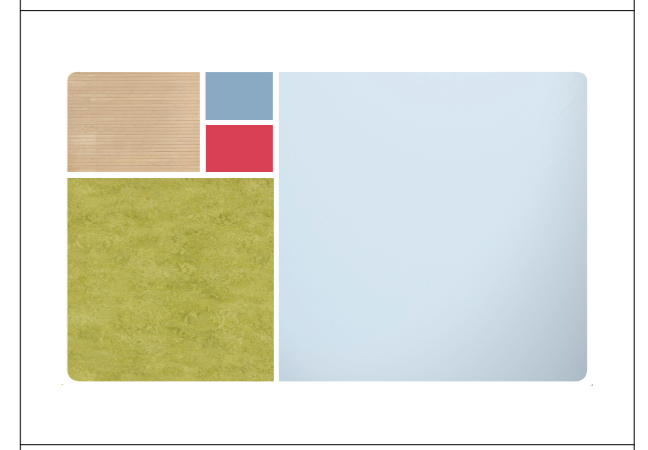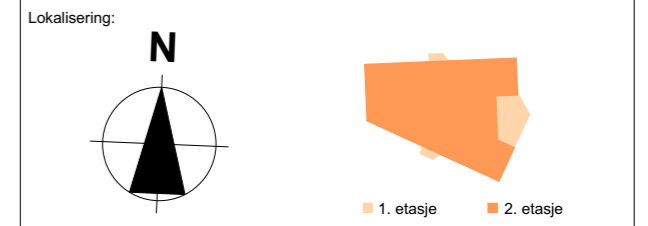Tiltakshaver **Naustdal kommune** Godkjent

Prosjekt **Sørfløyen ved NBU Bervellene 6817 Naustdal** Kontroll prosjekt.

Gnr./Bnr./Festenr.: **25052016** Tegningsnr.: **7** Sign. Kontroll


Dato **25.05.2016**

Målestokk **1:200**

Kontroll utførende Sign. Kontroll

Type tegning: **Golvbehandlingsplan 1.etg** Eksamensnr. **985450**

Prinsipp stikk i golv

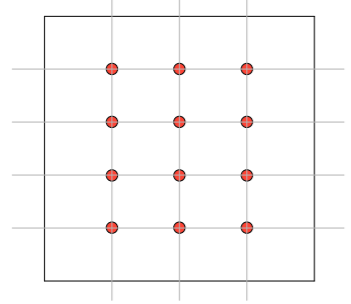

**Prinsipp for stikk i golv**  
Etter eit fastsatt grid, skal det prosjekterast 12 dobbelte uttak til stau/stikk i golv. Dette gjeld for kvart klasserom.