



FRONT



PROFIL

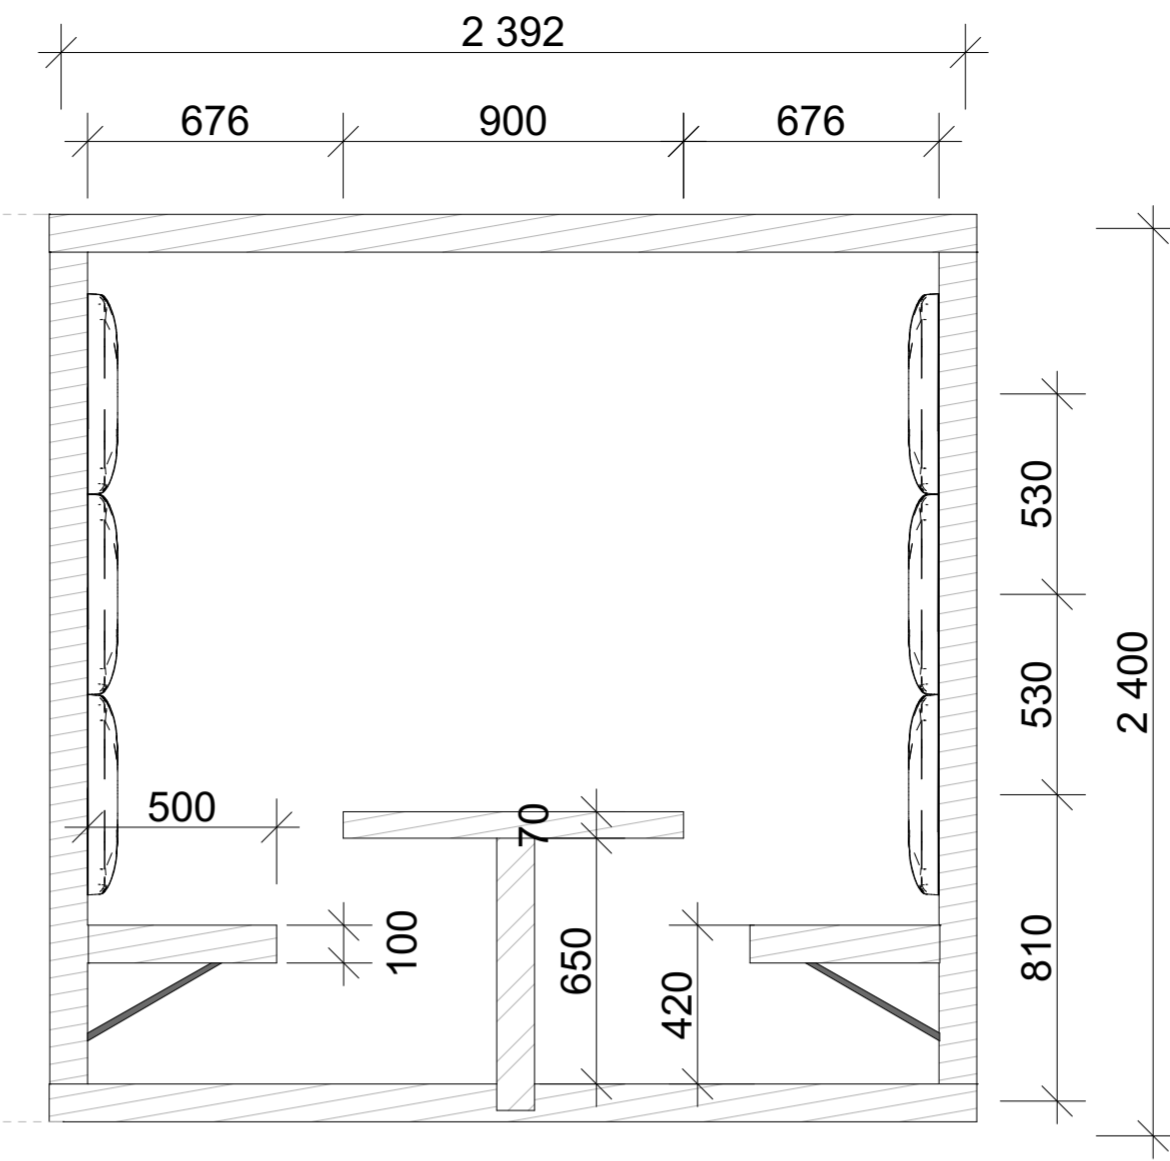

SNITT A-A

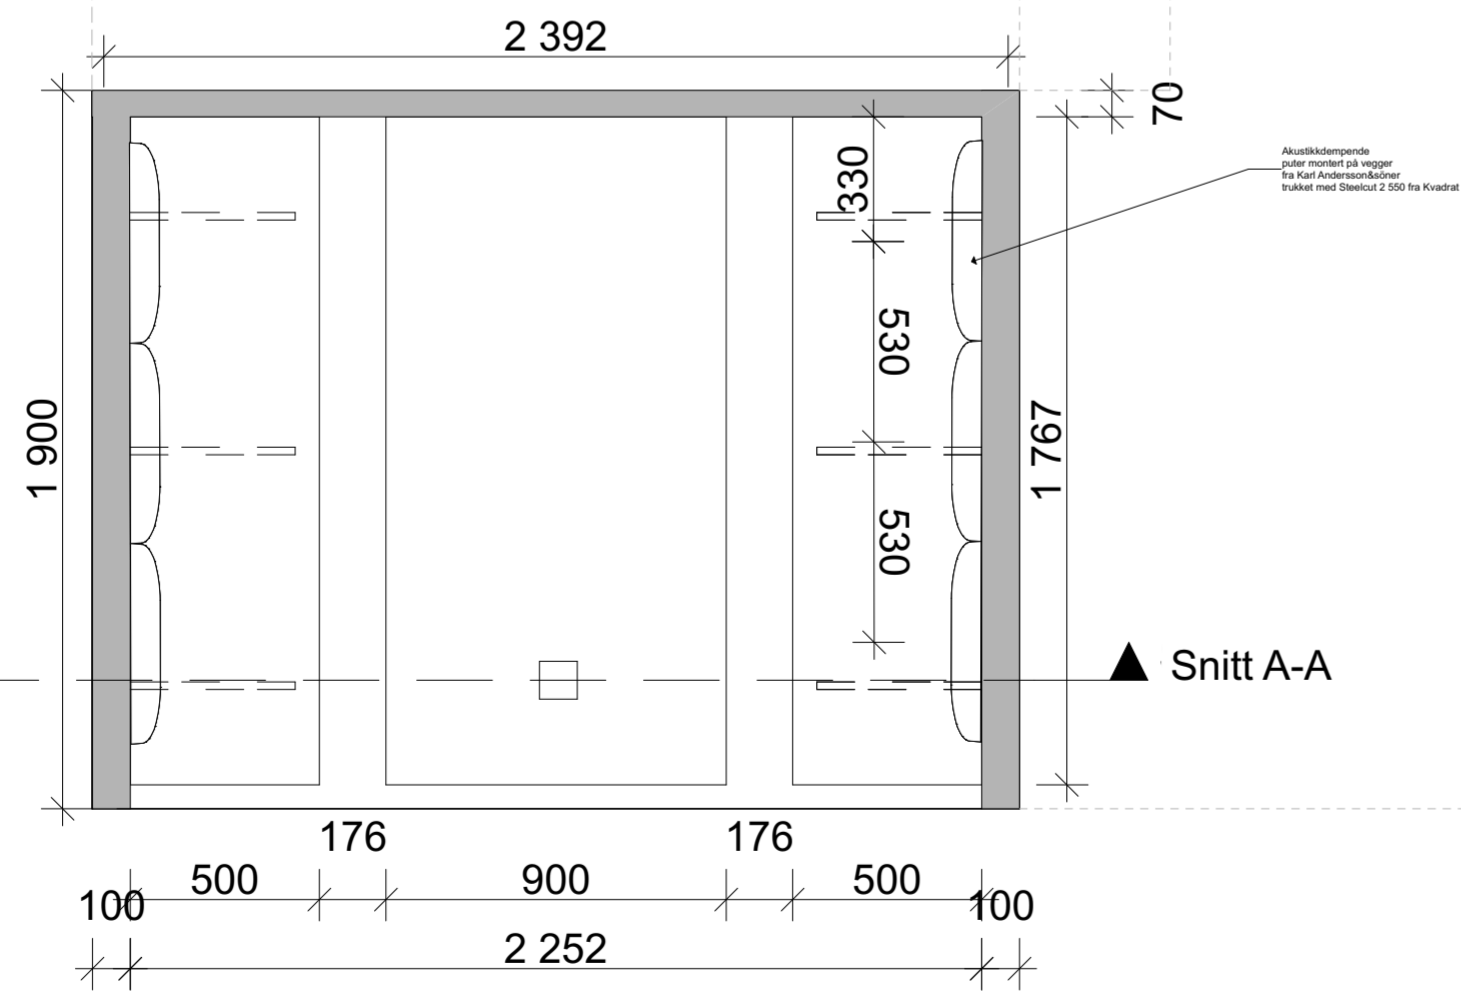

PLAN



PERSPEKTIV


Rev	Nr	Beskrivelse	Dato	Sign	Kontr

Lokalisering:

- Prosjekteringsgruppen
- ARK**: Arkitektkontoret  
Arktektveien 19  
0000 Arkitektbyen  
Tlf: 000 000 00  
arktekt@arkitektfirma.no
  - RIB**: Rådg. ing. Bygg  
RiBveien 18  
0000 RiBbyen  
Tlf: 000 00 000  
rib@rifirma.no
  - RIE**: Rådg. ing. Elektro  
RiEveien 18  
0000 RiEbyen  
Tlf: 000 00 000  
rie@riefirma.no
  - RV**: Rådg. ing. VVS  
RiVveien 18  
0000 RiVbyen  
Tlf: 000 00 000  
riv@rivfirma.no

Fase  
**Status**



Tiltakshaver  
**Høyskolen Kristiania**  
Kirkegata 24, 0148 Oslo

Prosjekt  
**At the Office - Work Community**  
Stortorvet 1-3  
1607 Fredrikstad

Godkjent  
Kontroll prosjekt.  
Sign.      Kontroll

Prosjekt  
Filnavn  
250516\_stortorvet.pln

Dato  
Dato oppr.  
Målestokk  
**1:20**

Kontroll utførende  
Sign.      Kontroll

Gnr./Bnr./Festnr.:  
**Gnr/Bnr/Festnr**

Prosjektnr.:  
**Prosjektnr. A151**

Tegningsnr.:  
**A151**

Type tegning:  
**Skjemategning 1 - Bord boks**

Prosjektnr. for  
prosjekterende/lev.