




**SNITT A:A**

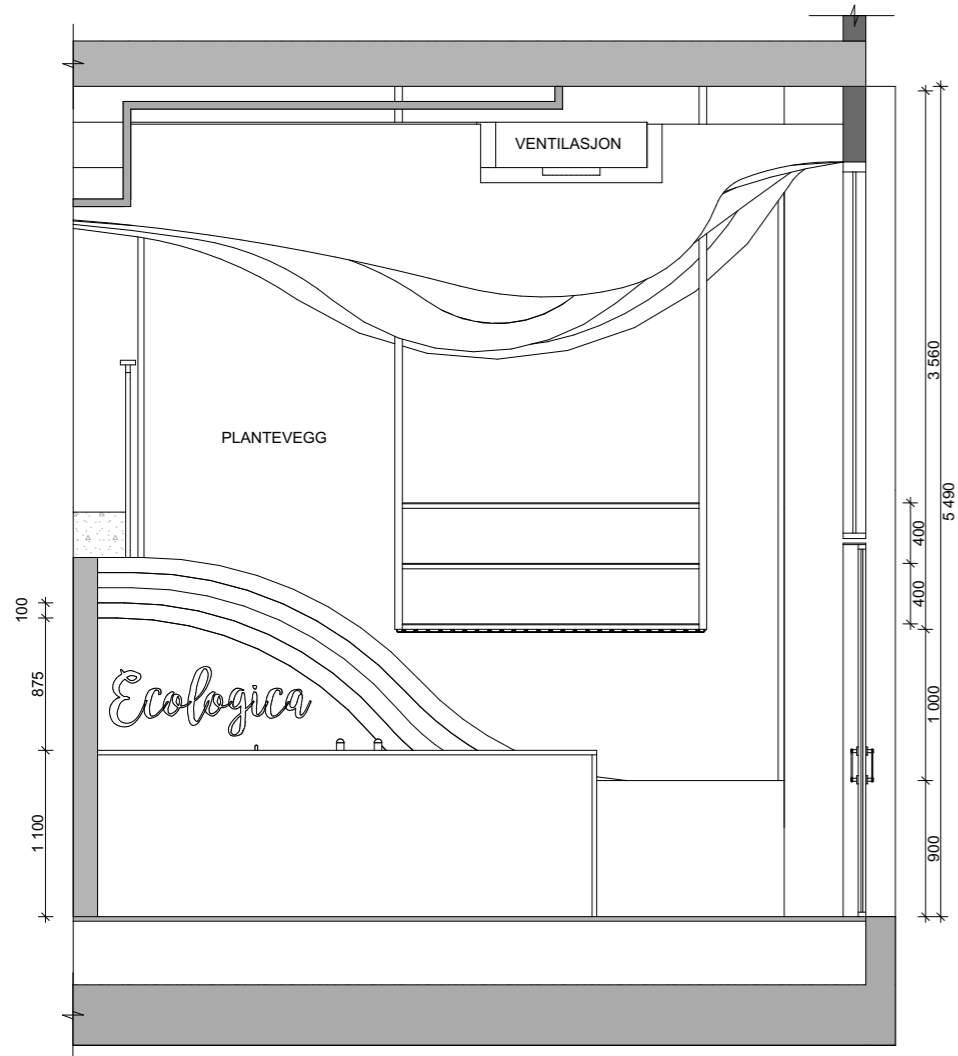

**SNITT B:B**

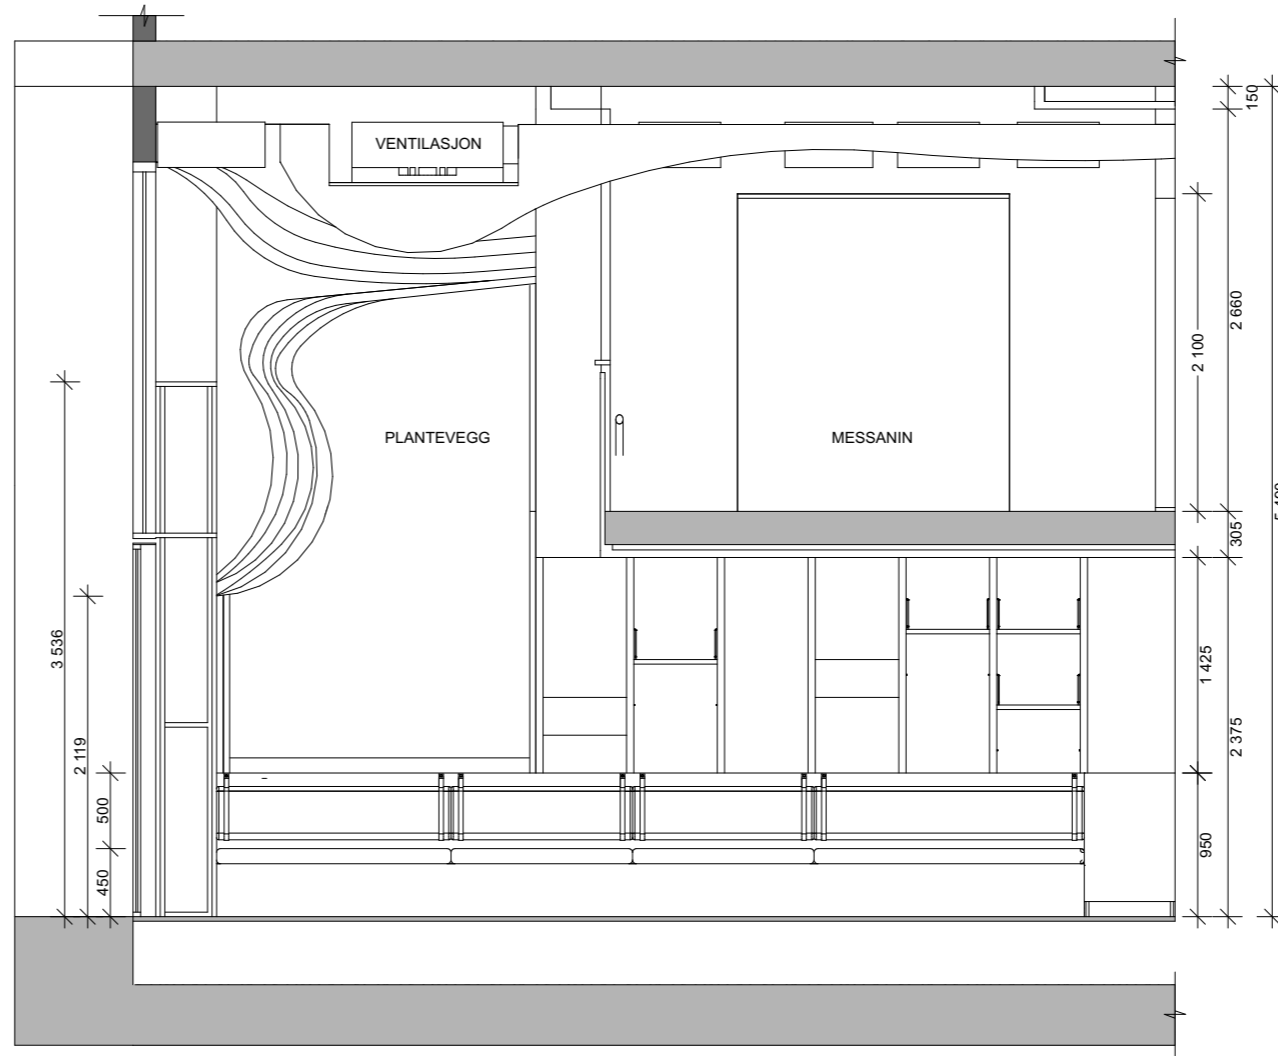

Lokalisering:

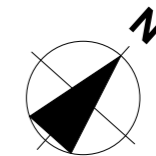

REVISJONSHISTORIKK

Rev	Nr	Beskrivelse	Dato	Sign	Kontr

OBS! Alle mål må kontrollmåles på stedet

Tiltakshaver  
**Høyskolen Kristiania**  
 Prosjekt  
**Ecologica Restaurant & Bar**  
 Sørengaia 99  
 0194 Oslo

Prosjekterende:  
**Interiørarkitektstudent: 985541**  
 Type tegning:  
**Snitt**

Tegningsnr.:  
**A17**  
 Målestokk:  
**1:50**

© Alle rettigheter tilhører utførende for prosjekteringen, kopiering eller bruk av disse tegningene er forbudt uten skriftlig samtykke.

Dato:  
 25.06.2016