

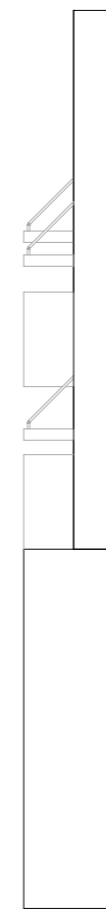



OPPRISS A

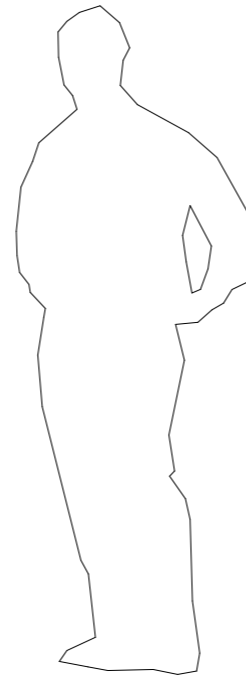


OPPRISS B

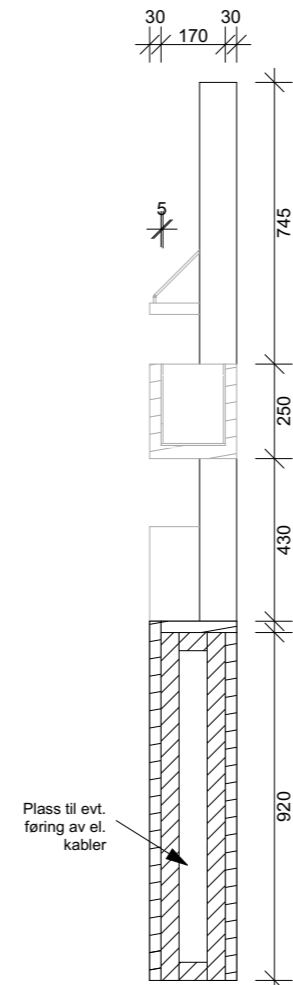

SNITT A:A

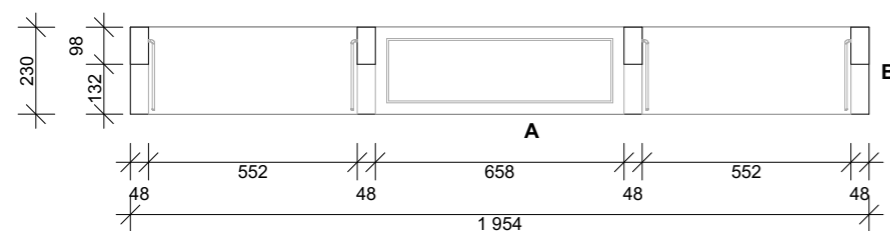

PLAN

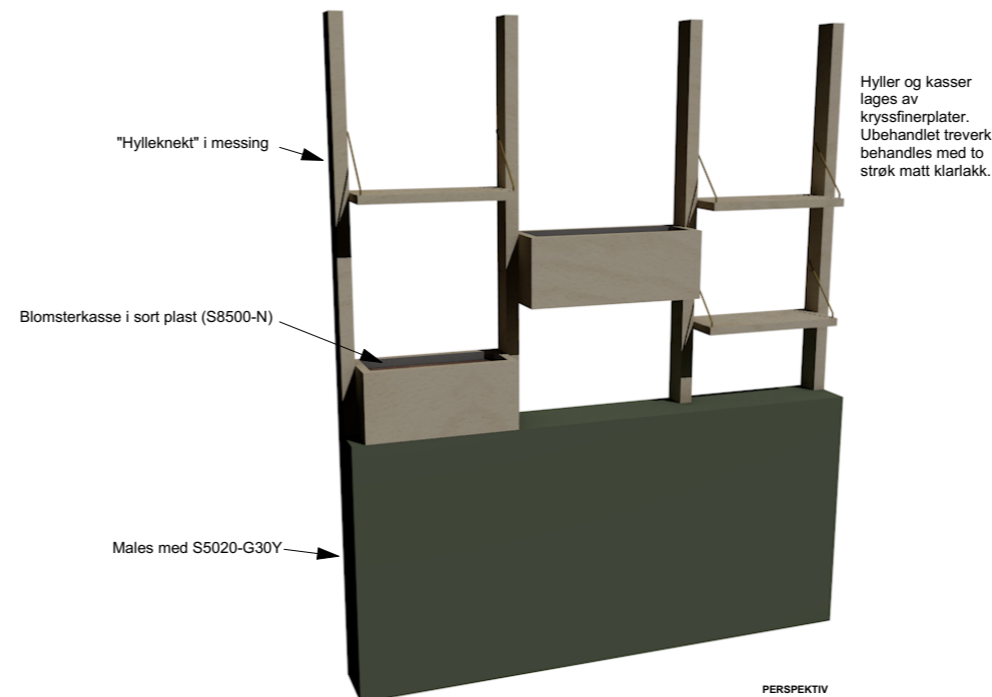

PERSPEKTIV

Materialer:

	Kryssfinerplate med fals 30 mm
	Konstruksjonsvirke 48x98

REVISJONSHISTORIKK

Rev	Nr	Beskrivelse	Dato	Sign	Kontr

OBS! Alle mål må kontrollmåles på stedet

Tiltakshaver Høyskolen Kristiania	
Prosjekt Ecologica Restaurant & Bar Sørengkaia 99 0194 Oslo	
Prosjekterende: Interiørarkitektstudent: 985541	Tegningsnr.: A15
Type tegning: Skjemategning	Målestokk: 1:20

© Alle rettigheter tilhører utførende for prosjekteringen, kopiering eller bruk av disse tegningene er forbudt uten skriftlig samtykke. Dato: 25.06.2016