




Møbleringsplan 1. etasje

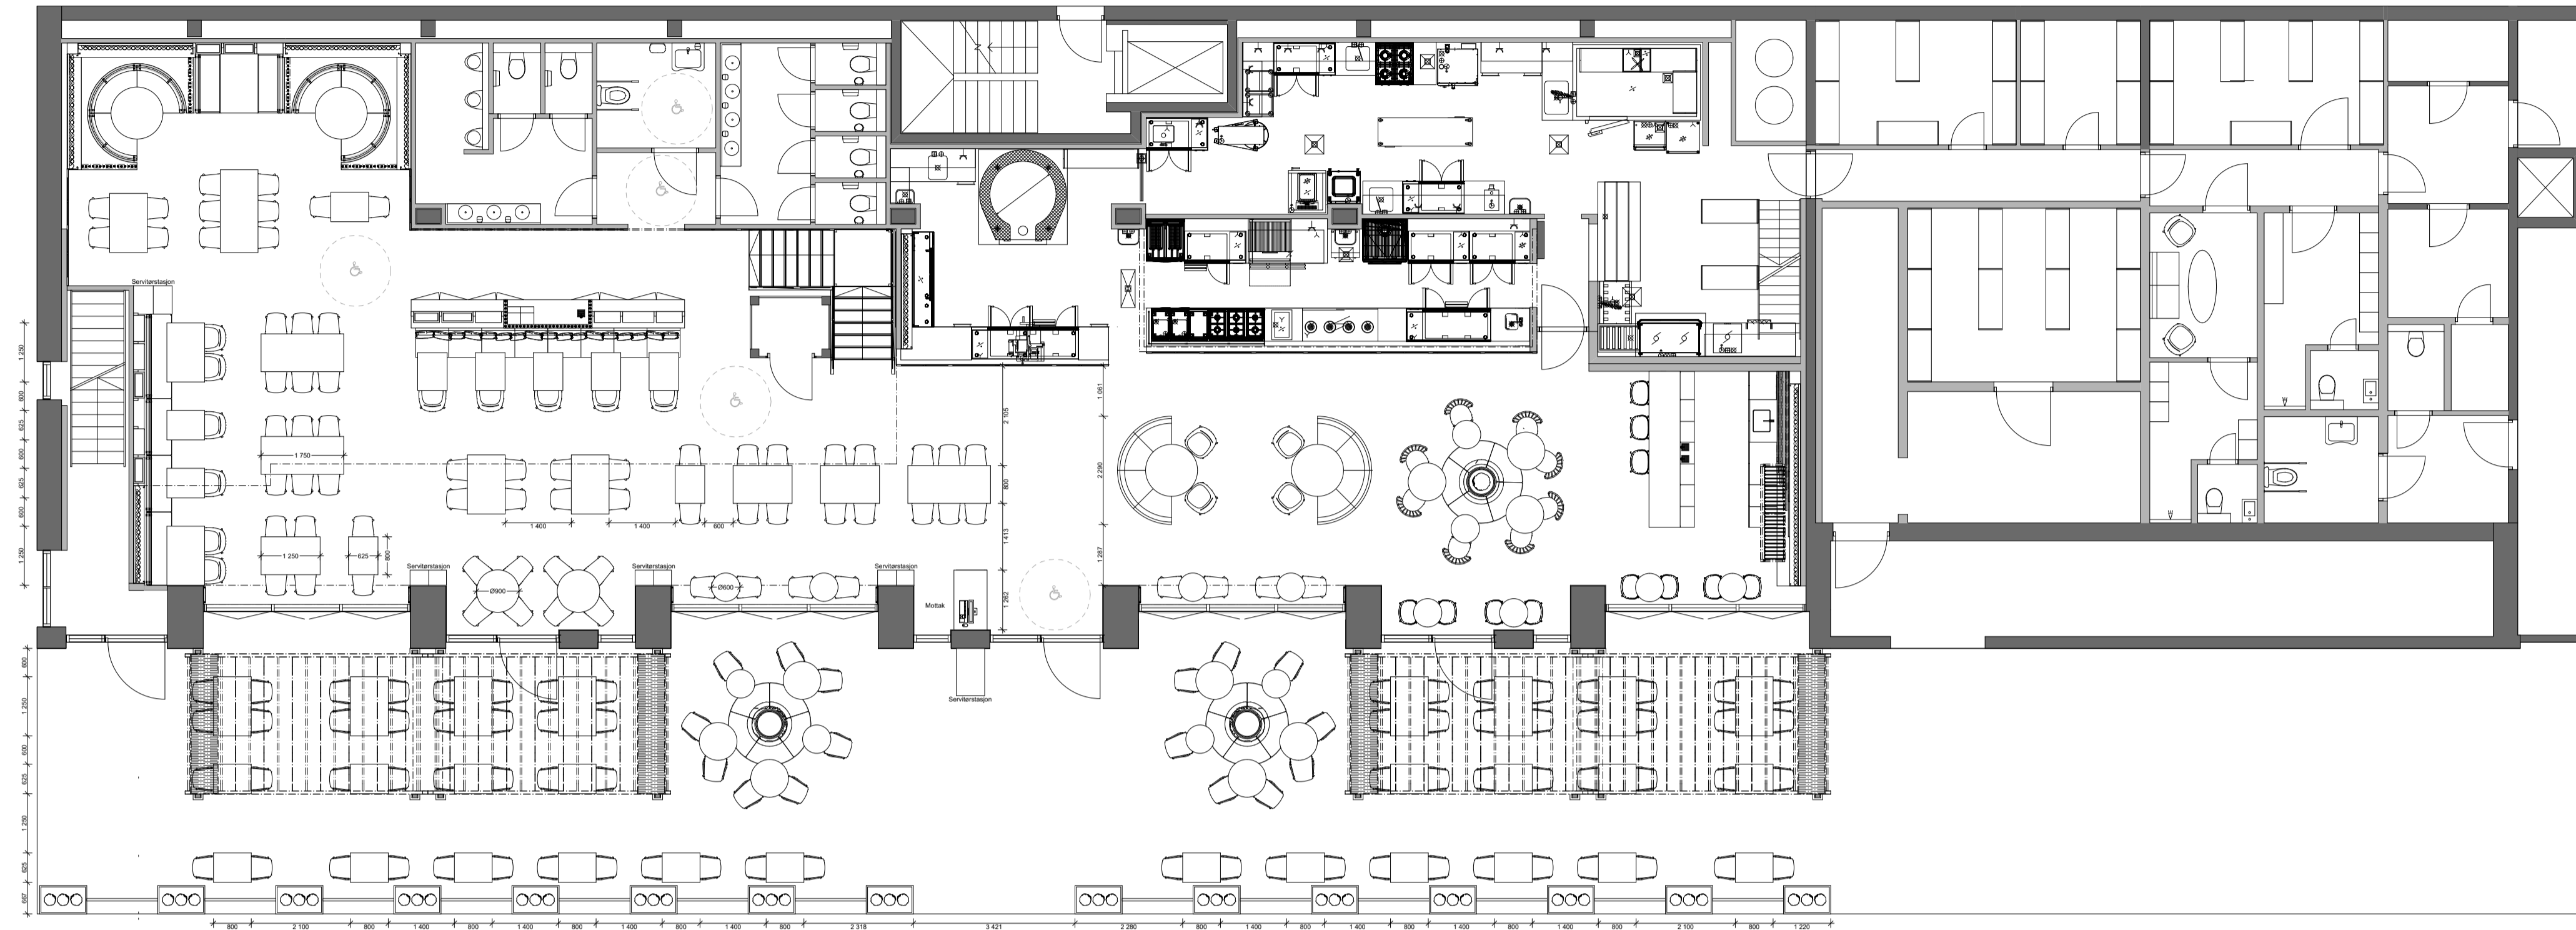

Møbleringsplan messanin

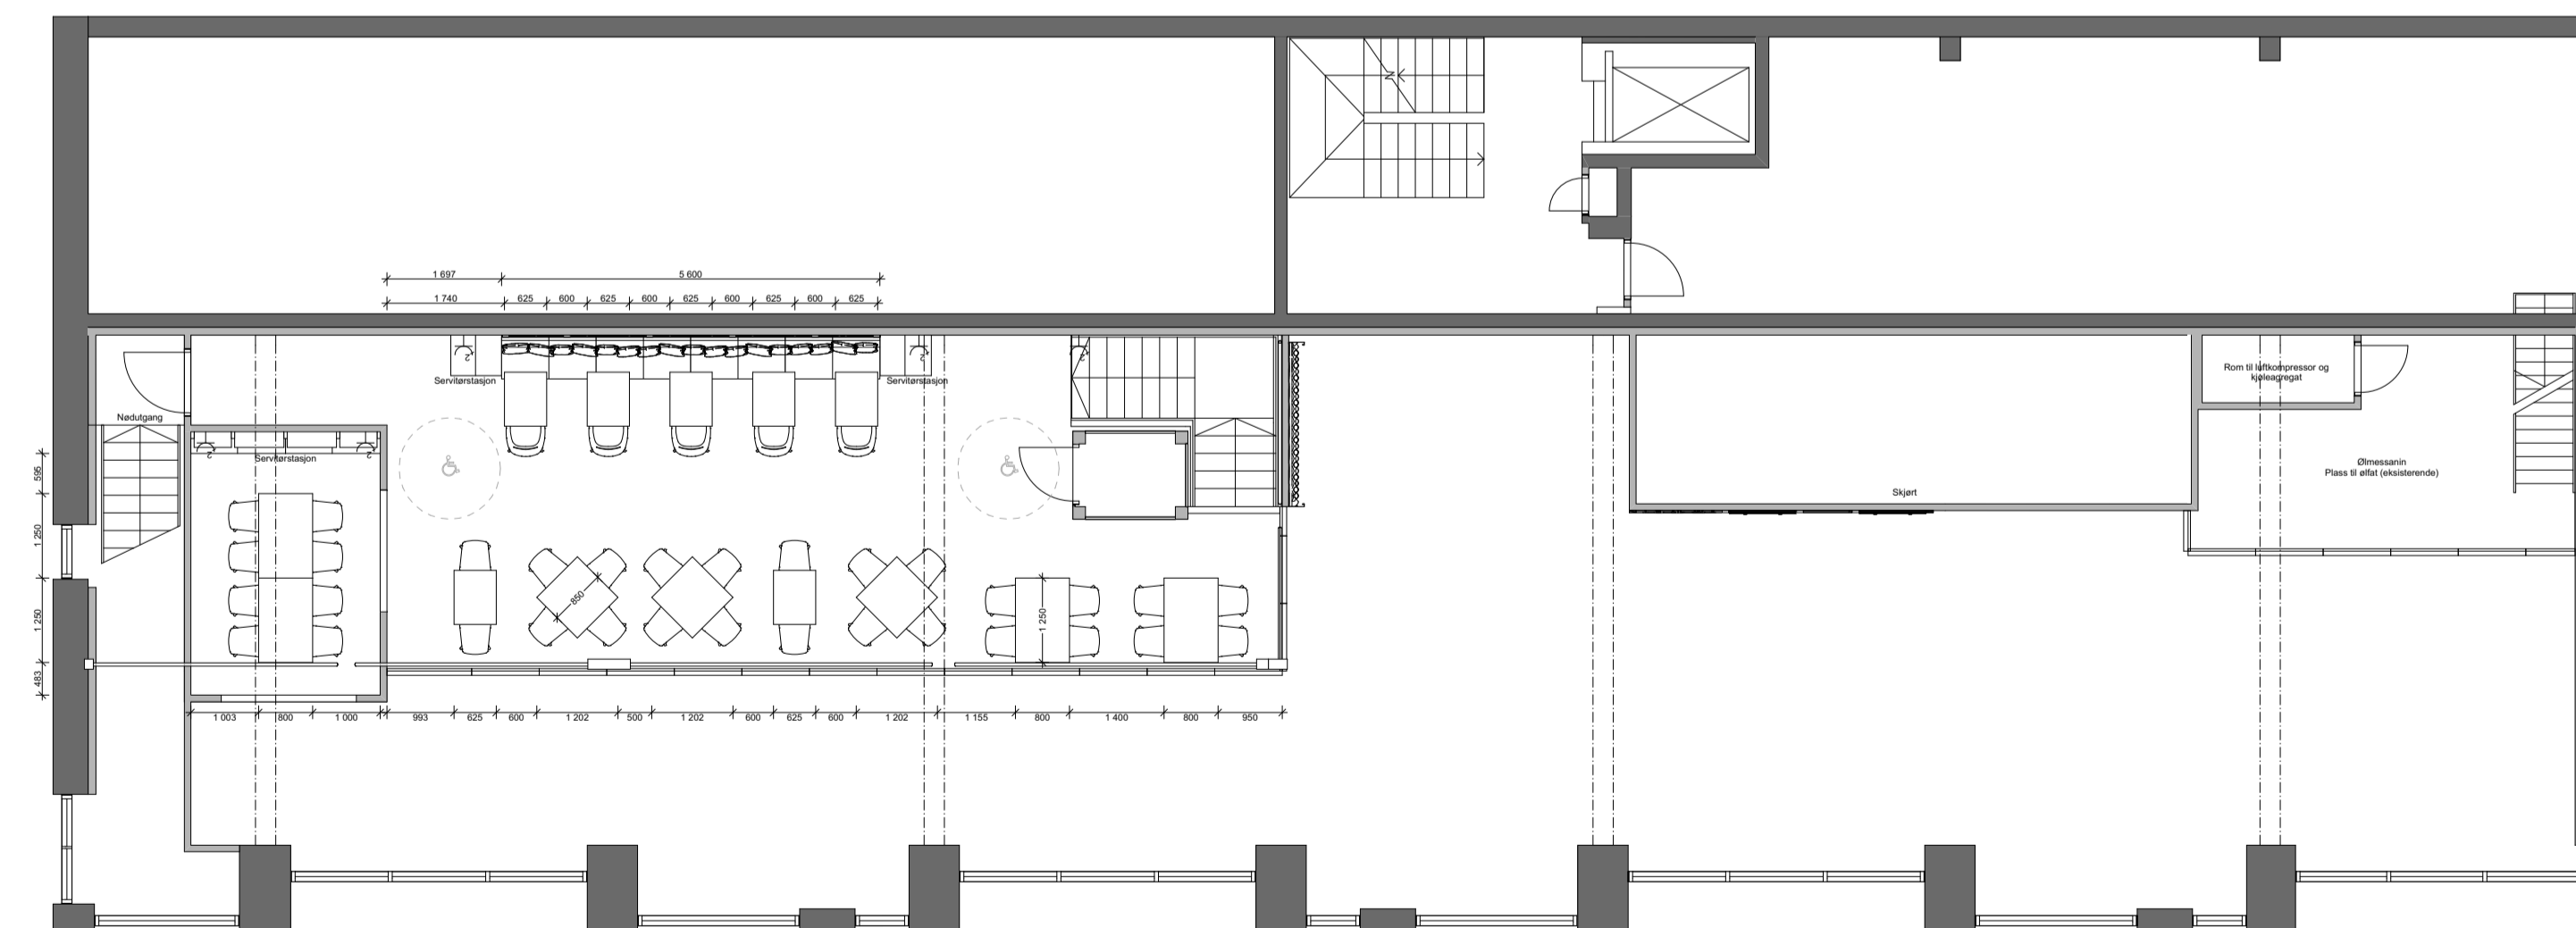

Lokalisering:

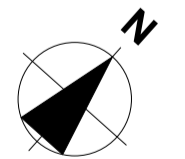

REVISJONSHISTORIKK

Rev	Nr	Beskrivelse	Dato	Sign	Kont

OBS! Alle mål må kontrollmåles på stedet

Tilskriver

Høyskolen Kristiania

Prosjekt:
Ecologica Restaurant & Bar
Serengkaia 99
0194 Oslo

Prosjektleder:
Interiørarkitektstudent: 985541

Type tegning:
Teknisk møbleringsplan

Målestokk:
1:100

Dato:
25.06.2016

© Alle rettigheter tilhører utførende for prosjekteringen. Kopiering eller bruk av disse tegningene er forbudt uten skriftlig samtykke.