



Belysningsplan 1. etasje

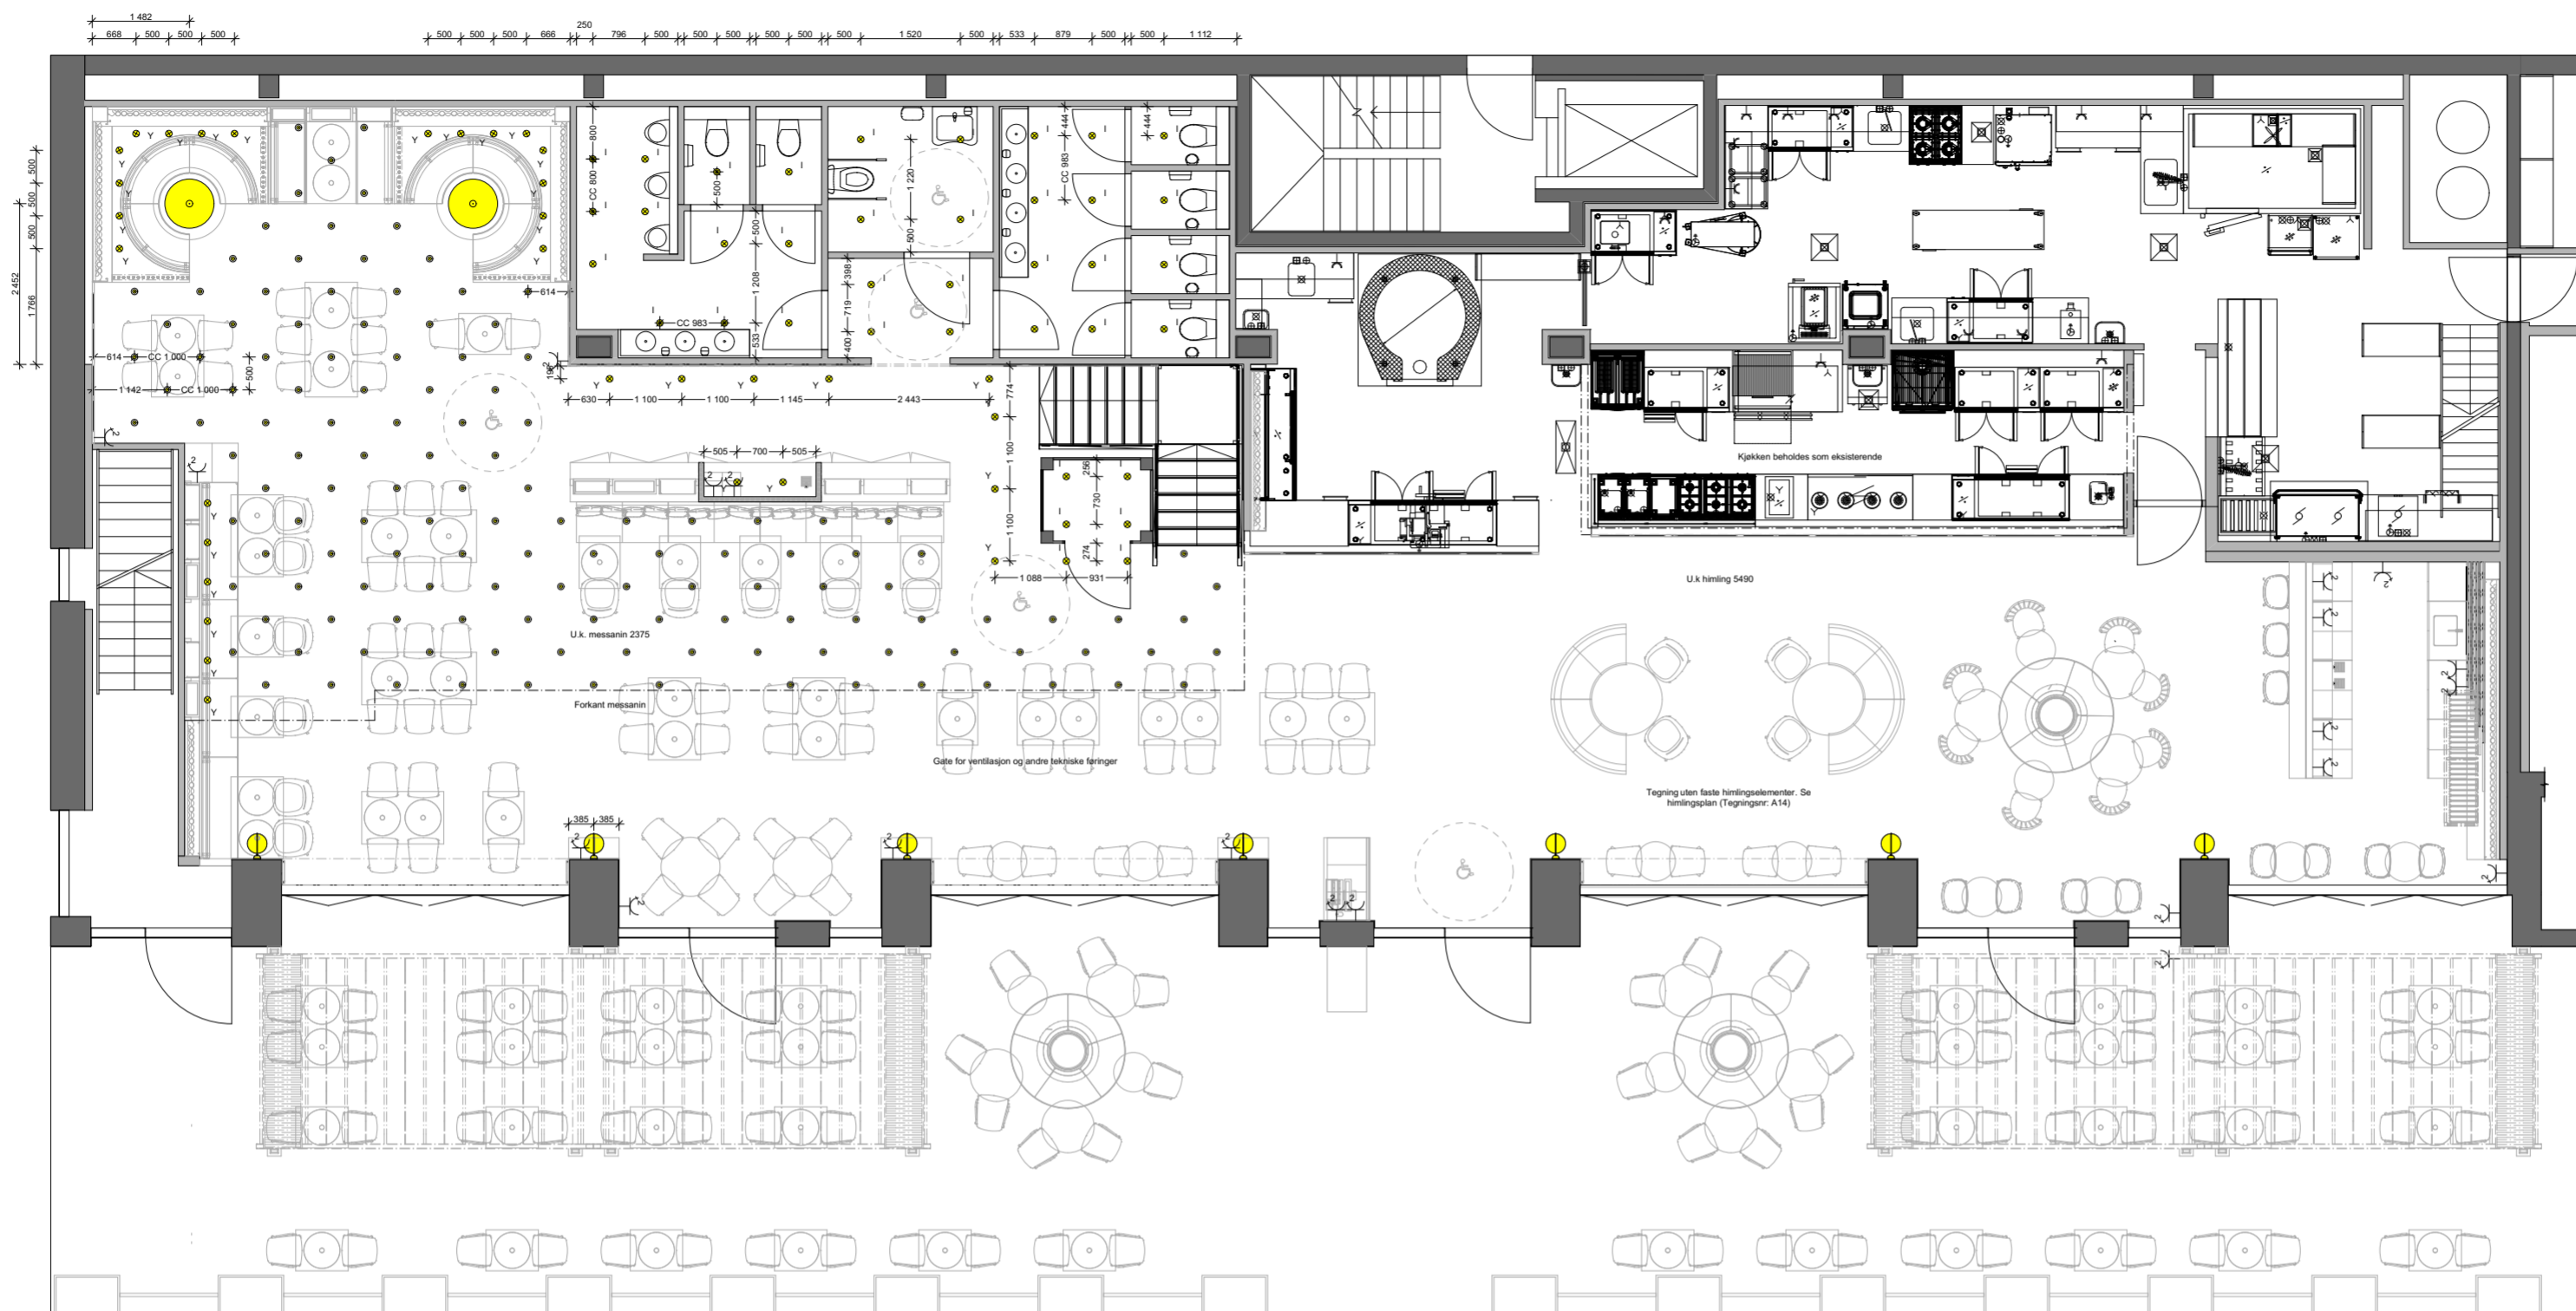


Belysningsplan messanin

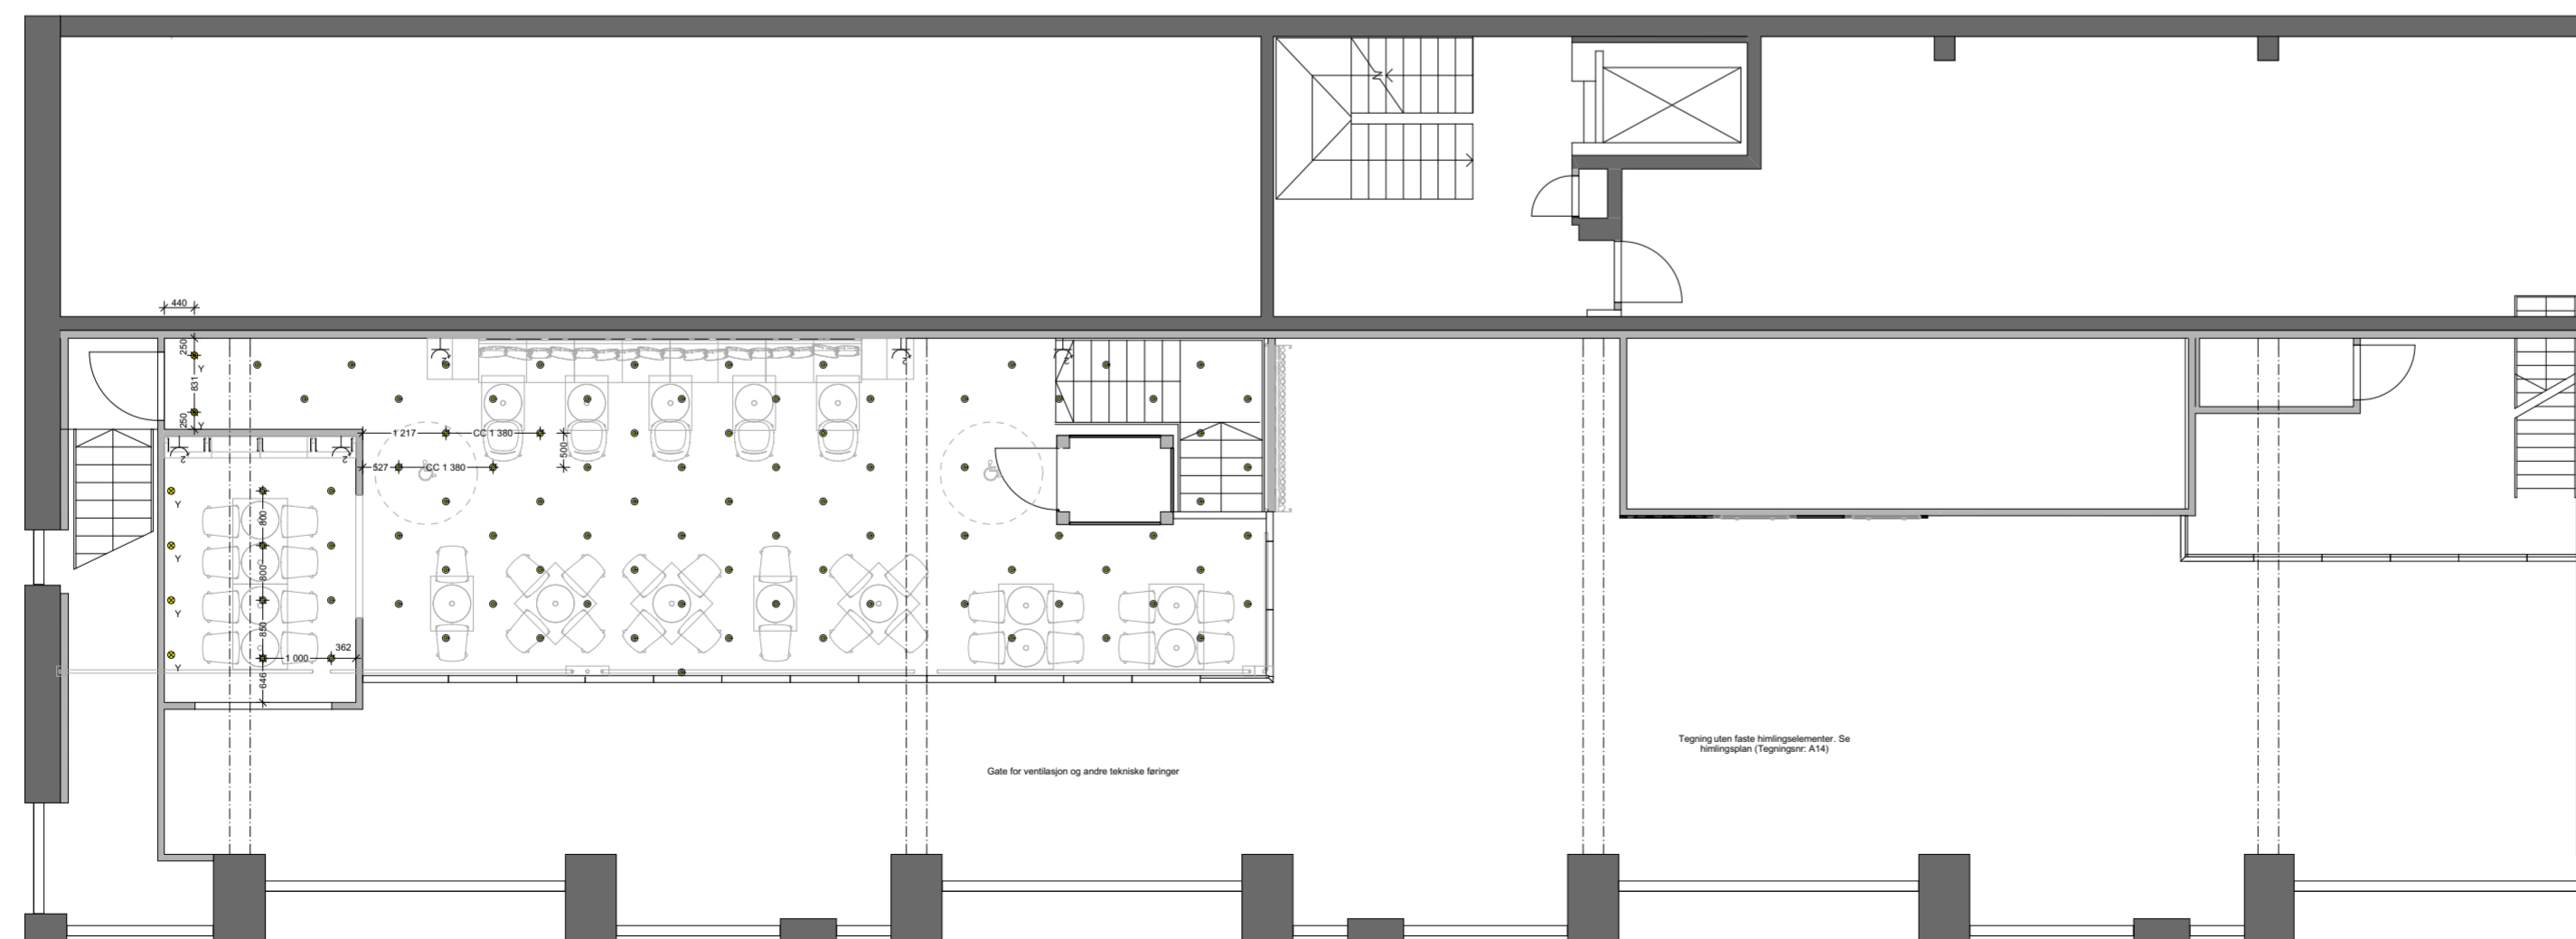

Symbol	Forklaring	Produktbilde
	Stikk jordet dobbelt	
	LED-lyslst. Best egnet produkt i samråd med elektriker.	
	Måtdard LED T/E dim GI. 1x LED Array 11W. 895 lm 69 lm/W Art. nr. 12732832. Leverandør: Modular	
	Re Low LED. Rund. LED 10W 803lm 87lm/W. Farge: Matt svart. Modell: 0.DE323.HW31. Leverandør: Reggiani	
	Yori. Justerbar innfelt armatur. Rund. LED 13W 1221lm 97lm/W. Farge: Matt svart Modell: 0.BD93B.HQ31. Leverandør: Reggiani	
	Hugo pendel. Messing. 60W. Lampesokket: E27. Artnr: 131595. Leverandør: Watt & Veke	
	C Lights C/W2. Børstet messing. Opalskjerm i blåst glass. 1 x 205W E27 HSGS. Høyde: 316 mm Dybde: 381 mm Skjerm: Ø300 mm Leverandør: FLOS	
	FLY Metallic. Farge GG/Gold. Diameter: 750 mm. Leverandør: Kartell	

Lokalisering:

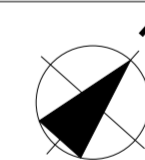

REVISJONSHISTORIKK

Rev	Nr	Beskrivelse	Dato	Sign	Kontr

OBS! Alle mål må kontrollmåles på stedet

Tiltakshaver <b>Høgskolen Kristiania</b>		Tegningsnr.: <b>A13</b>
Prosjekt <b>Ecologica Restaurant &amp; Bar</b> Sørengaia 99 0194 Oslo		Målestokk: <b>1:100</b>
Prosjekterende: Interiørarkitektstudent: 985541		Dato: 25.06.2016
Type tegning: <b>Belysningsplan</b>		
© Alle rettigheter tilhører utferende for prosjekteringen, kopiering eller bruk av disse tegningene er forbudt uten skriftlig samtykke.		