ARCHICAD EDUCATION VERSION

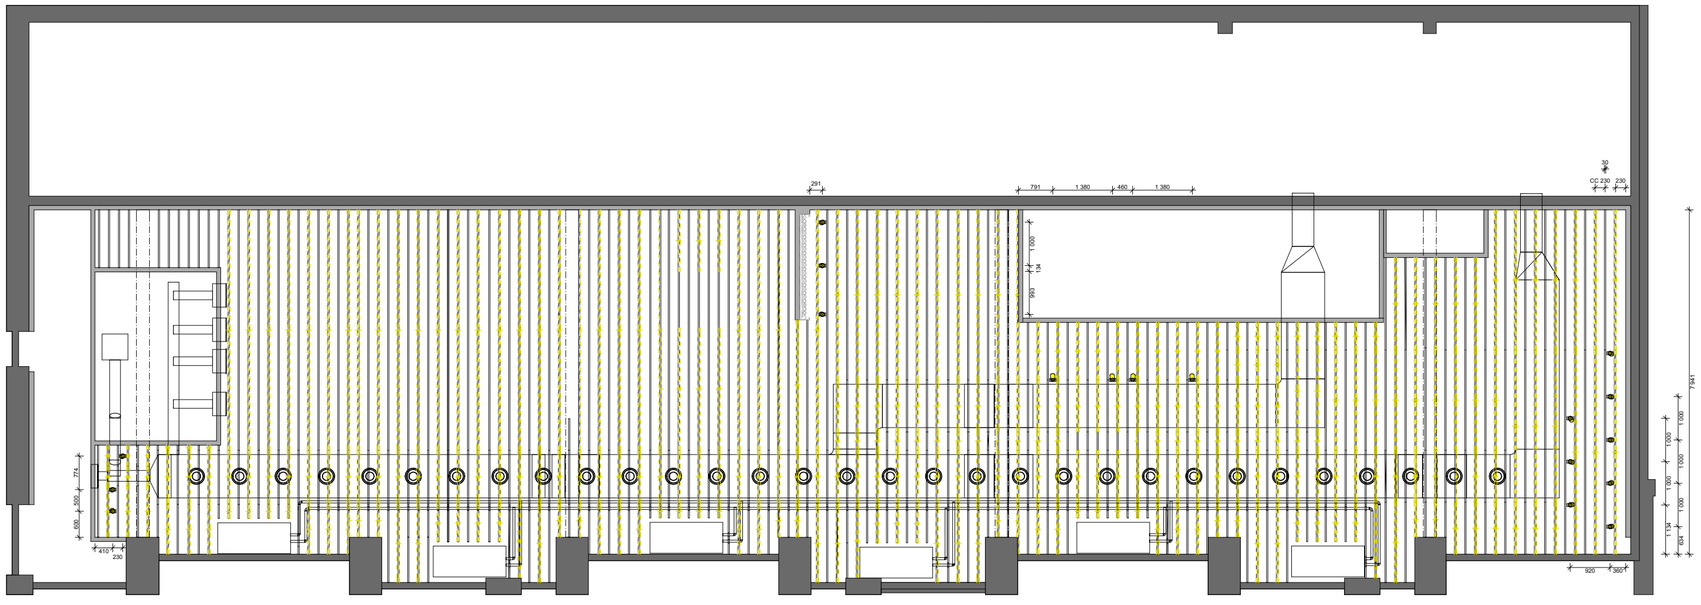

Prinsipptegning konseptbærende himlingselement: *

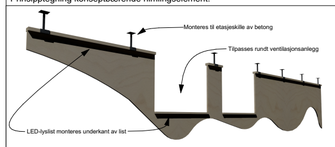

* Individuell tilpasning av hvert himlingselement

	Eksisterende ventilasjonsanlegg	
	Stikk jordet dobbelt	
	LED- lyslist. Best egnet produkt i samråd med elektriker.	
	Mådard LED TrE dim Gl. 1x LED Array 11W. 895 lm 69 lm/W Art. nr: 12732832. Leverandør: Modular	
I	Re Low LED. Rund. LED 10W 803lm 87lm/W. Farge: Matt svart. Modell: 0.DE323.HW31. Leverandør: Reggiani	
Y	Yori. Justerbar innfelt armatur. Rund. LED 13W 1221lm 97lm/W. Farge: Matt svart Modell: 0.BD93B.HQ31. Leverandør: Reggiani	
	Hugo pendel. Messing. 60W. Lampesokkel: E27. Artnr: 131595. Leverandør: Watt & Veke	
	IC Lights C/W2. Børstet messing. Opalskjerm i blåst glass. 1 x 205W E27 HSGS. Høyde: 316 mm Dybde: 381 mm Skjerm: Ø300 mm Leverandør: FLOS	
	FL/Y Metallic. Farge GG/Gold. Diameter: 750 mm. Leverandør: Kartell	

Lokalisering:

REVISJONSHISTORIKK

Rev	Nr	Beskrivelse	Dato	Sign	Kontr

OBS! Alle mål må kontrollmåles på stedet

Tiltakshaver

Høyskolen Kristiania

Prosjekt

Ecologica Restaurant & Bar
Sørengkaia 99
0194 Oslo

Prosjekterende:
Interiørarkitektstudent: 985541

Tegningsnr.:
A14

Type tegning:
Himlingsplan

Målestokk:
1:100

© Alle rettigheter tilhører utførende for prosjekteringen, kopiering eller bruk av disse tegningene er forbudt uten skriftlig samtykke.

Dato:
25.06.2016