
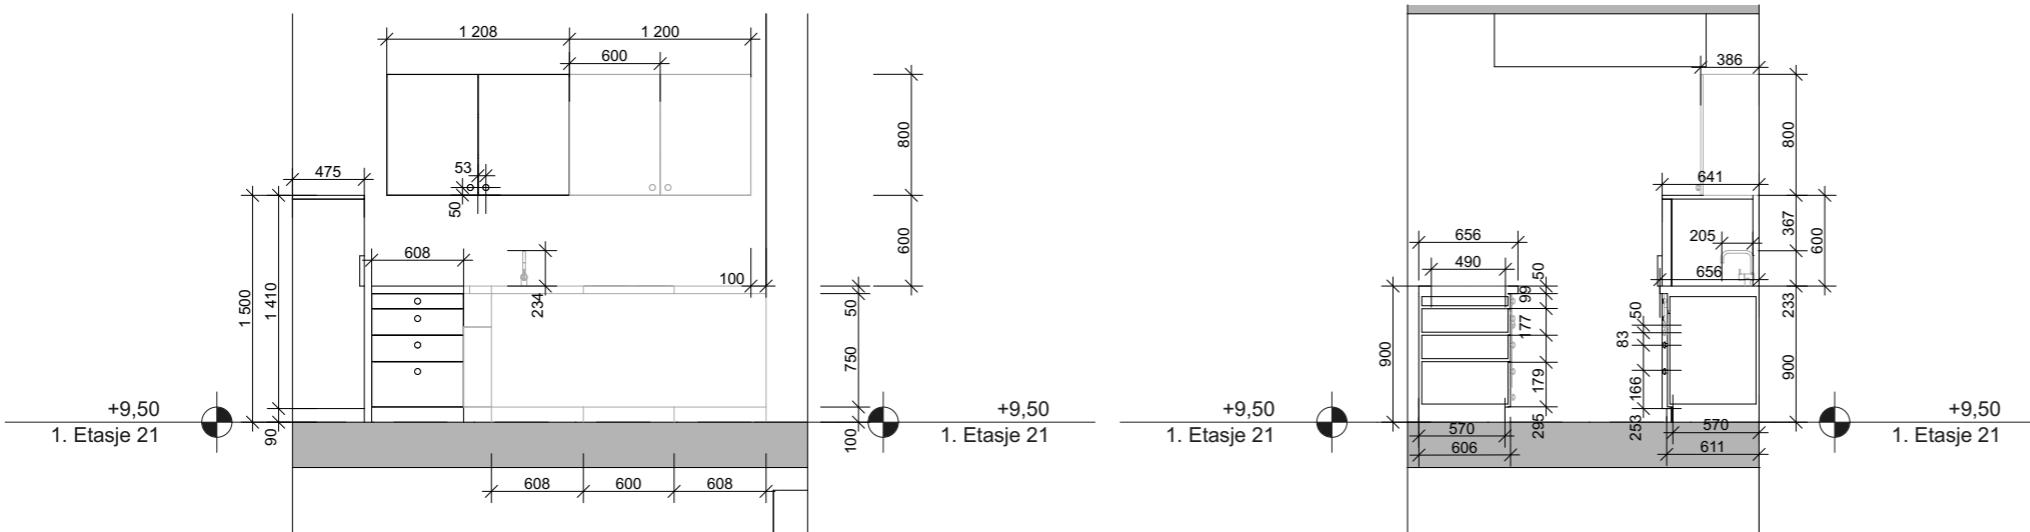


Tegningsnr.: IA2 **ARCHICAD EDUCATION VERSION** Revisjon nr.:

Type tegning:
kjøkken front kjøkken front

© Alle rettigheter tilhører utførende for prosjekteringen, kopiering eller bruk av disse tegningene er forbudt uten skriftlig samtykke

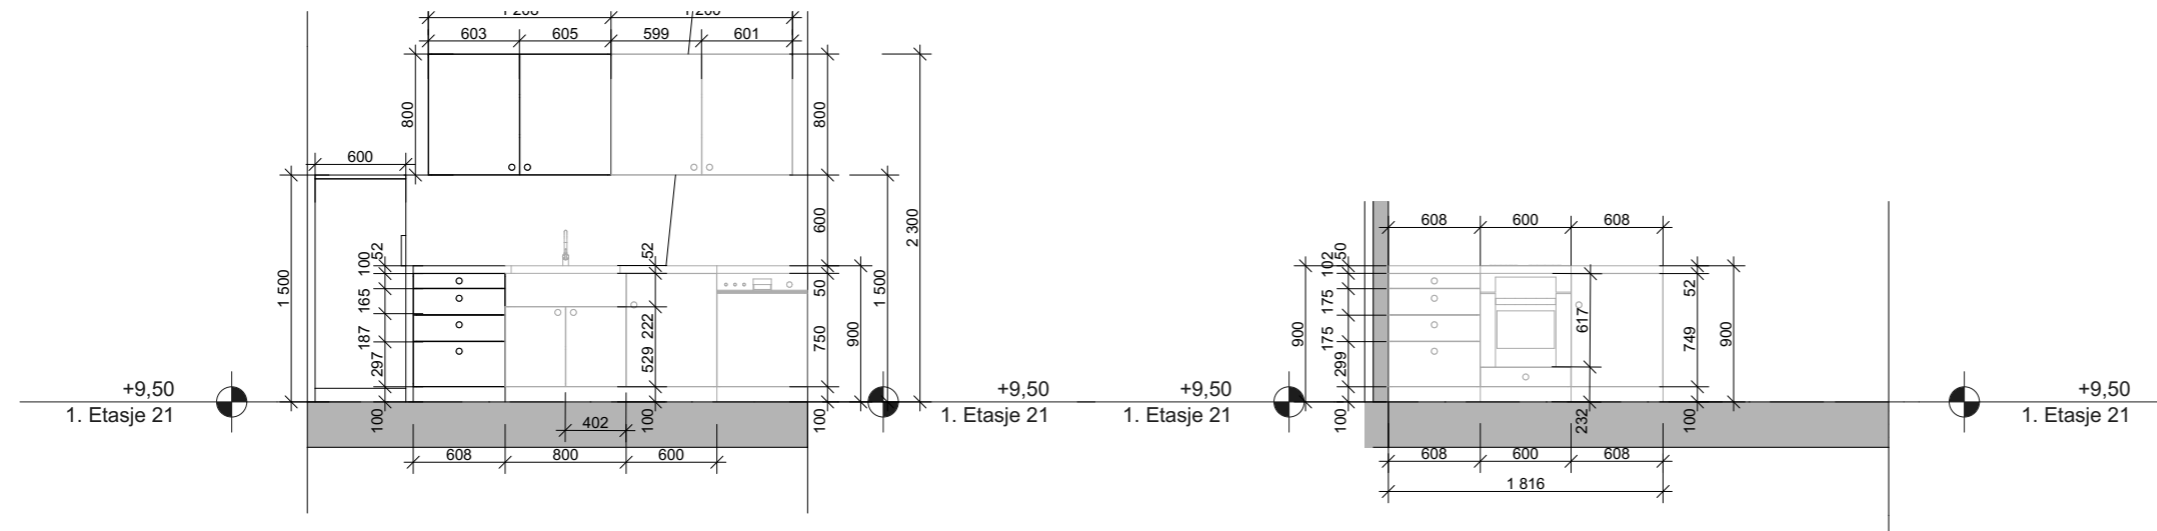

Alle kjøkkenskap-stammer er fra IKEA, METOD-serien. Alle fronter, sider, topper og håndtak, utenom bambus benkeplaten, er fra SUPERFRONT. De lager skapfronter kun etter mål fra IKEA skap, og skal derfor enkelt monteres som henvist i bruksanvisningen. Husk utforing for skap inntil sidevegg, og plaser stikk til kjøkken redskaper i tilknytning til begge benkeplater.

NB: ALLE MÅL MÅ KONTROLLERES PÅ STEDET.

Rev	Nr	Beskrivelse	Dato	Sign	Kontr	Godkj

Lokalisering:



Prosjekteringsgruppen:

- IARK:** Kandidat nr.: 985810
Arktekveien 18
0000 Arkitektbyen
Tlf: 000 000 00
arkitekt@arkitektfirma.no
- RIB:** Rådg. ing. Bygg
RiBveien 18
0000 RiBbyen
Tlf: 000 00 000
rib@ribfirma.no
- RIE:** Rådg. ing. Elektro
RIEveien 18
0000 RIEbyen
Tlf: 000 00 000
rie@riefirma.no
- RIV:** Rådg. ing. VVS
RIVveien 18
0000 RIVbyen
Tlf: 000 00 000
riv@rivfirma.no

Fase:
Prosjektert



Tiltakshaver
Norges Kreative Høgskole Bachelor Interiør
Prosjekt
Deichmanske Hovedbibliotek
Arne Garborgs plass 4,
0179 Oslo

Godkjent	
Kontroll prosjekt.	
Sign.	Kontroll
Filnavn Deichmanske Hovedbibliotek_6.pln	
Dato 25.05.2016	
Målestokk 1:50	
Kontroll utførende	
Sign.	Kontroll

Gnr./Bnr.:
208/305

Prosjektnr.: # Tegningsnr.: IA2 Prosjektnr. for prosjekterende/lev.

Type tegning:
kjøkken front kjøkken front