


NB: ALLE MÅL MÅ KONTROLLERES PÅ STEDET.

Rev	Nr	Beskrivelse	Dato	Sign	Kontr	Godkj

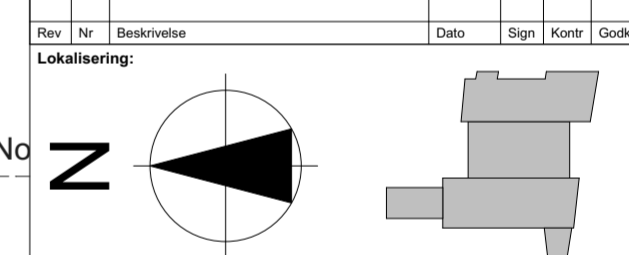

- Prosjekteringsgruppen:
- IARK: Kandidat nr.: 985810
 - RIB: Rådg. ing. Bygg
 - RIE: Rådg. ing. Elekt
 - RIV: Rådg. ing. VVS

Fase: Eksisterende

Tiltakshaver Norges Kreative Høgskole Bachelor Interiør	Godkjent
Prosjekt Deichmanske Studentboliger Arne Garborgs plass 4, 0179 Oslo	Kontroll prosjekt. Sign.
Gnr./Bnr.: 208/305	Filnavn Deichmanske Hovedbibliotek_5.pln
Prosjektnr.: #	Dato 25.05.2016
Tegningsnr.: IA3	Målestokk 1:200
Type tegning: 6. 2. Etasje 22	Kontroll utførende Sign. Kontroll
	Prosjektnr. for prosjekterende/rev.