


**NB: ALLE MÅL MÅ KONTROLLERES PÅ STEDET.**

Rev	Nr	Beskrivelse	Dato	Sign	Kontr	Godkj

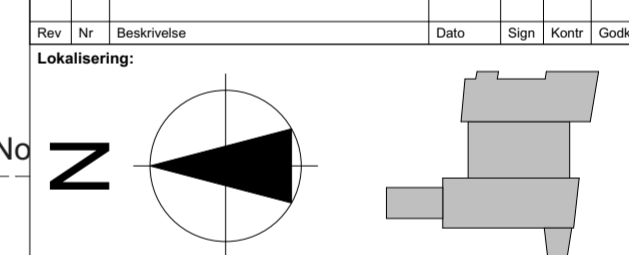

- Prosjekteringsgruppen:
- IARK: Kandidat nr.: 985810
  - RIB: Rådg. ing. Bygg
  - RIE: Rådg. ing. Elektr
  - RIV: Rådg. ing. VVS
- Arktitektveien 18  
0000 Arktitektbyen  
Tlf: 000 000 00  
ar@arkitektfirma.no
- RIB:veien18  
0000 RIBbyen  
Tlf: 000 000 00  
ri@rifirma.no
- RIE:veien18  
0000 RIEbyen  
Tlf: 000 000 00  
rie@riefirma.no
- RIV:veien18  
0000 RIVbyen  
Tlf: 000 000 00  
riv@rifirma.no

Fase: Eksisterende

Tiltakshaver Norges Kreative Høgskole Bachelor Interiør	Godkjent
Prosjekt <b>Deichmanske Studentboliger</b> Arne Garborgs plass 4, 0179 Oslo	Kontroll prosjekt. Sign.
Gnr./Bnr.: 208/305	Filnavn Deichmanske Hovedbibliotek_6.pln
Prosjektnr.: #	Dato 25.05.2016
Tegningsnr.: IA3	Målestokk 1:200
Type tegning: 6. 2. Etasje 22	Kontroll utførende Sign. Kontroll
	Prosjektnr. for prosjekterende/rev.