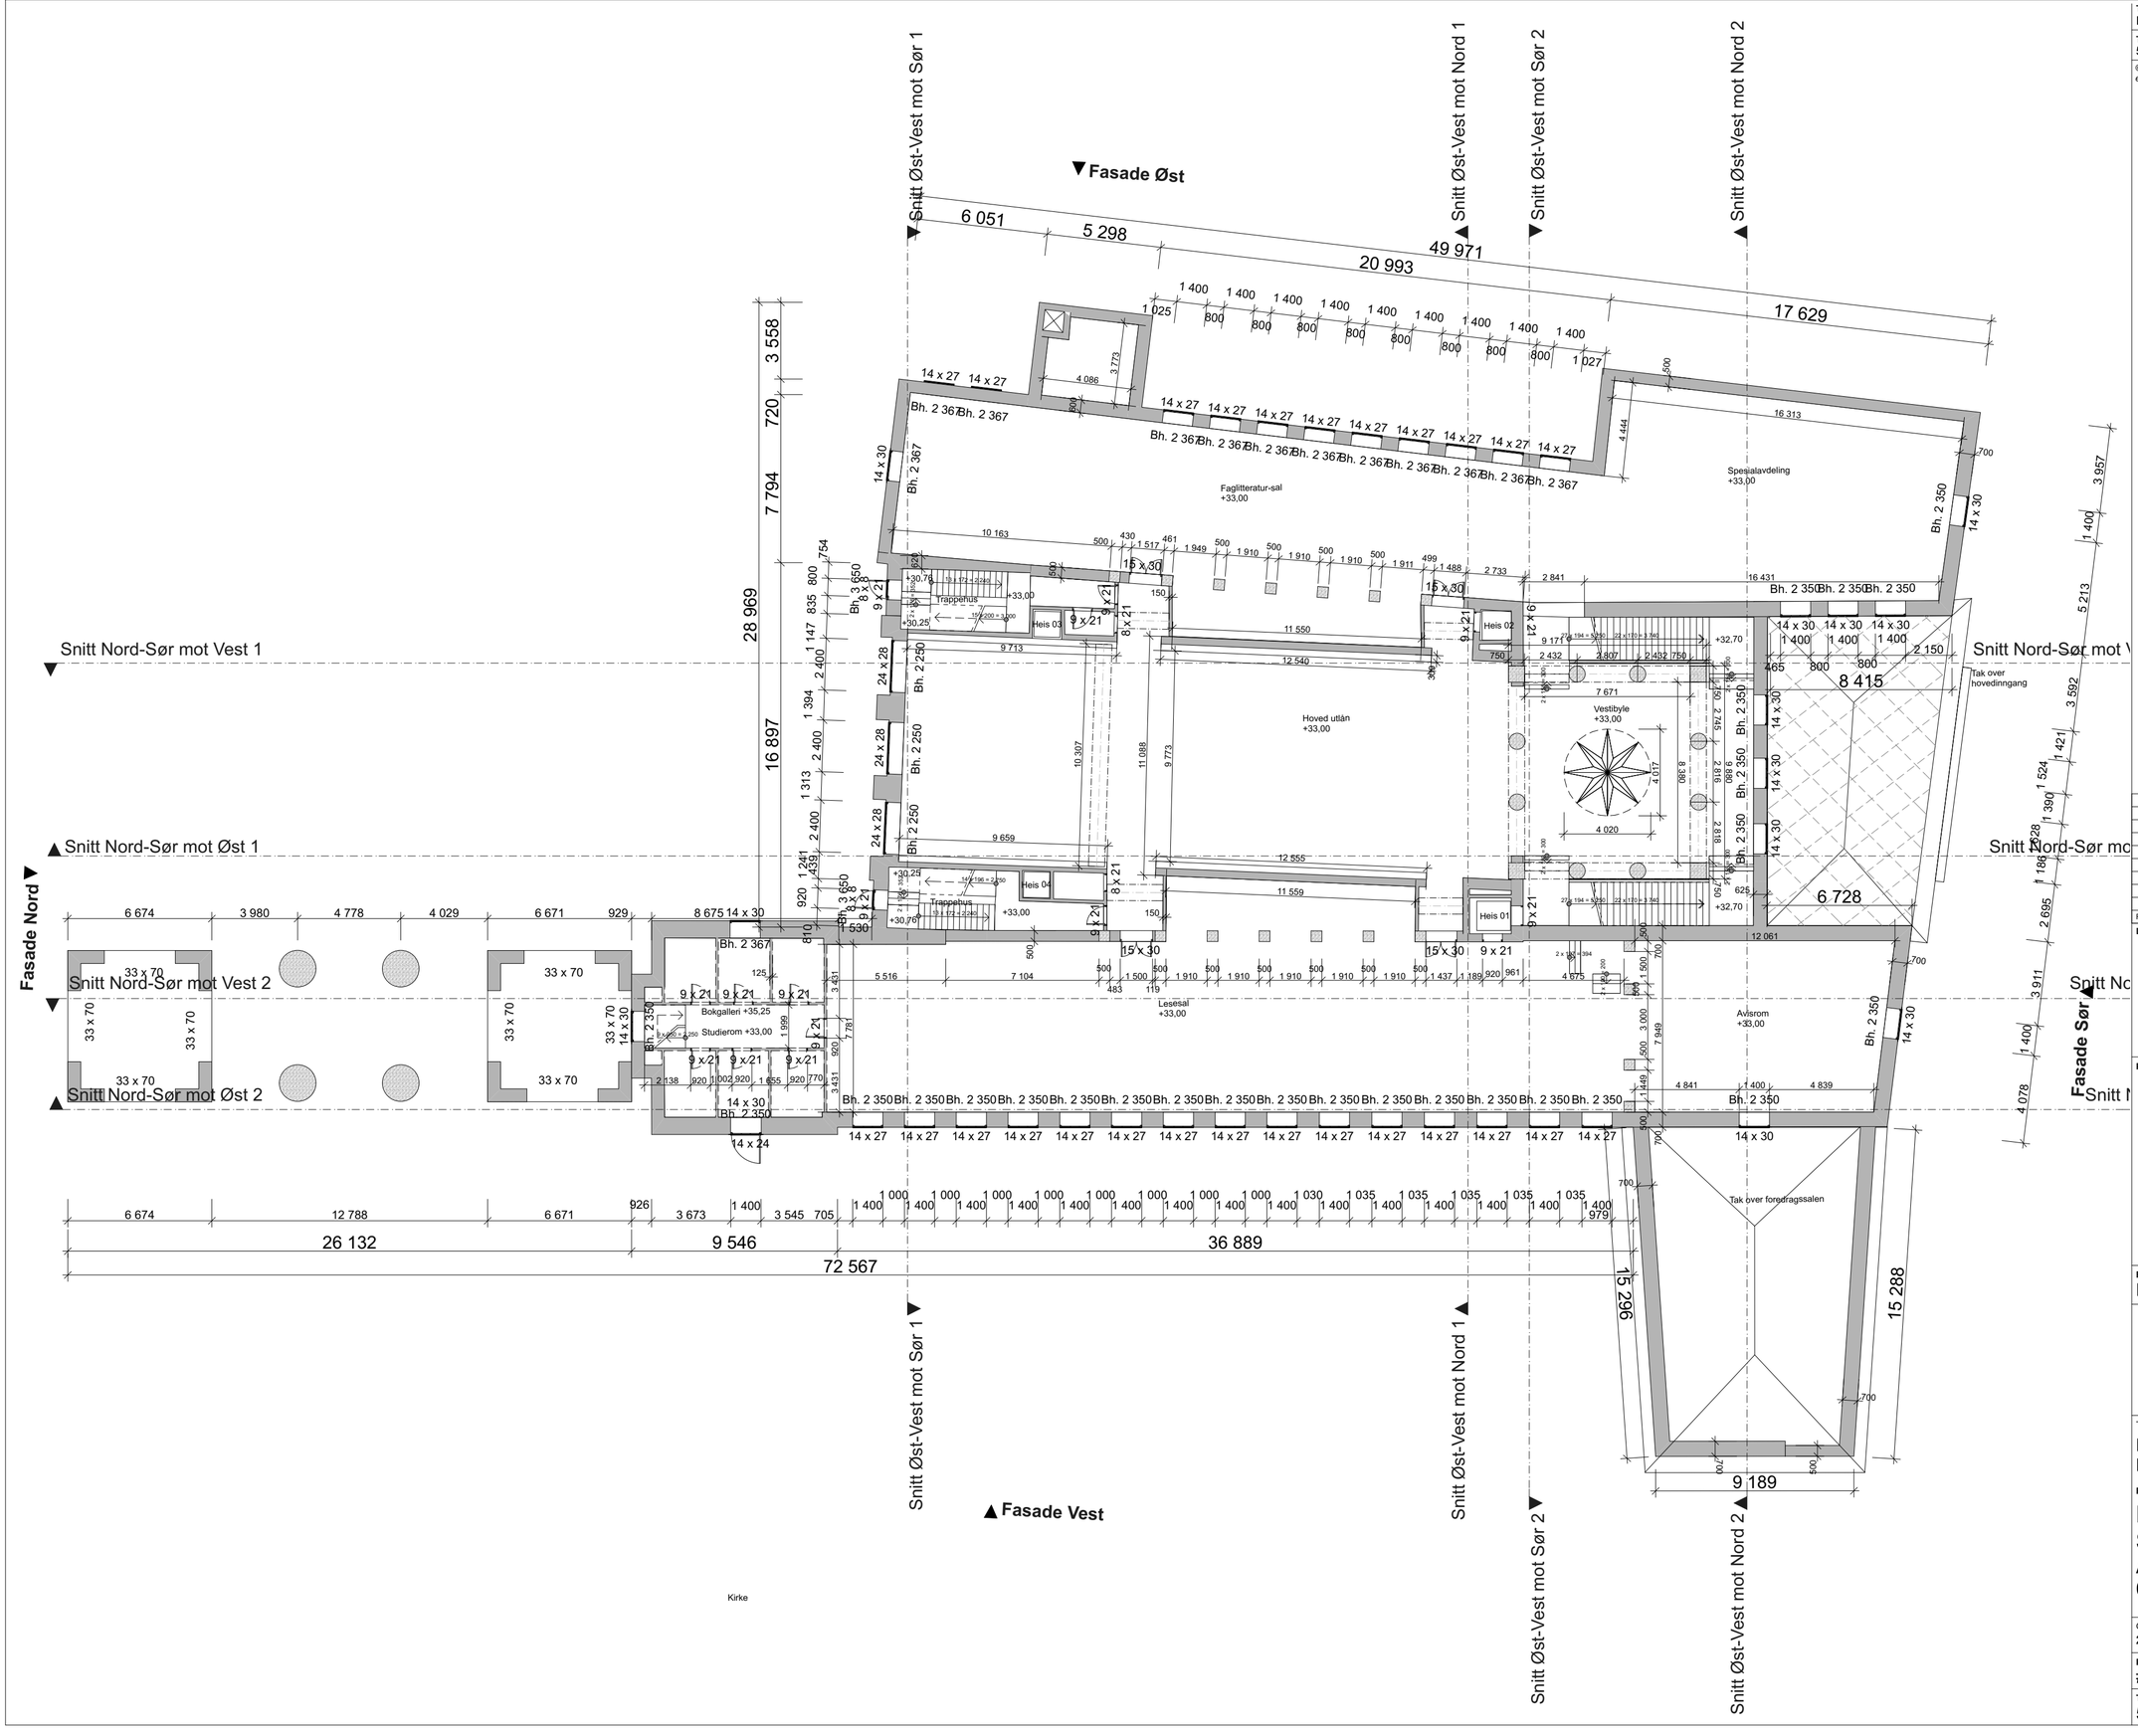

Tegningsnr.: IA4 — ARCHICAD EDUCATION VERSION — Revisjon nr.:

Type tegning: 5. 1. Etasje 21

© Alle rettigheter tilhører utførende for prosjekteringen, kopiering eller bruk av disse tegningene er forbudt uten skriftlig samtykke

NB: ALLE MÅL MÅ KONTROLLERES PÅ STEDET.

Rev.	Nr	Beskrivelse	Dato	Sign	Kontr	Godkj

Lokalisering:

Prosjekteringsgruppen:

●	IARK :	Kandidat nr.: 985810	Arkitektveien 18 0000 Arkitektbyen Tlf.: 000 000 00 arkitekt@arkitektfirma.no
○	RIB :	Rådg. ing. Bygg	RIBveien18 0000 RIBbyen Tlf: 000 00 000 rib@ribfirma.no
○	RIE :	Rådg. ing. Elektro	RIEveien18 0000 RIEbyen Tlf: 000 00 000 rie@riefirma.no
○	RIV :	Rådg. ing. VVS	RIVveien18 0000 RIVbyen Tlf: 000 00 000 riv@rivfirma.no

Fase: Eksisterende

Tiltakshaver

Norges Kreative Høgskole
Bachelor Interiør

Prosjekt

Deichmanske Studentboliger

Arne Garborgs plass 4,
0179 Oslo

Godkjent

Kontroll prosjekt. Sign.

Filnavn: Deichmanske Hovedbibliotek_5.pln

Dato: 25.05.2016

Målestokk: 1:200

Kontroll utførende Sign. Kontroll

Gnr./Bnr.: 208/305

Prosjektnr.: #

Tegningsnr.: IA4

Prosjektnr. for prosjekterende/lev.

Type tegning: 5. 1. Etasje 21