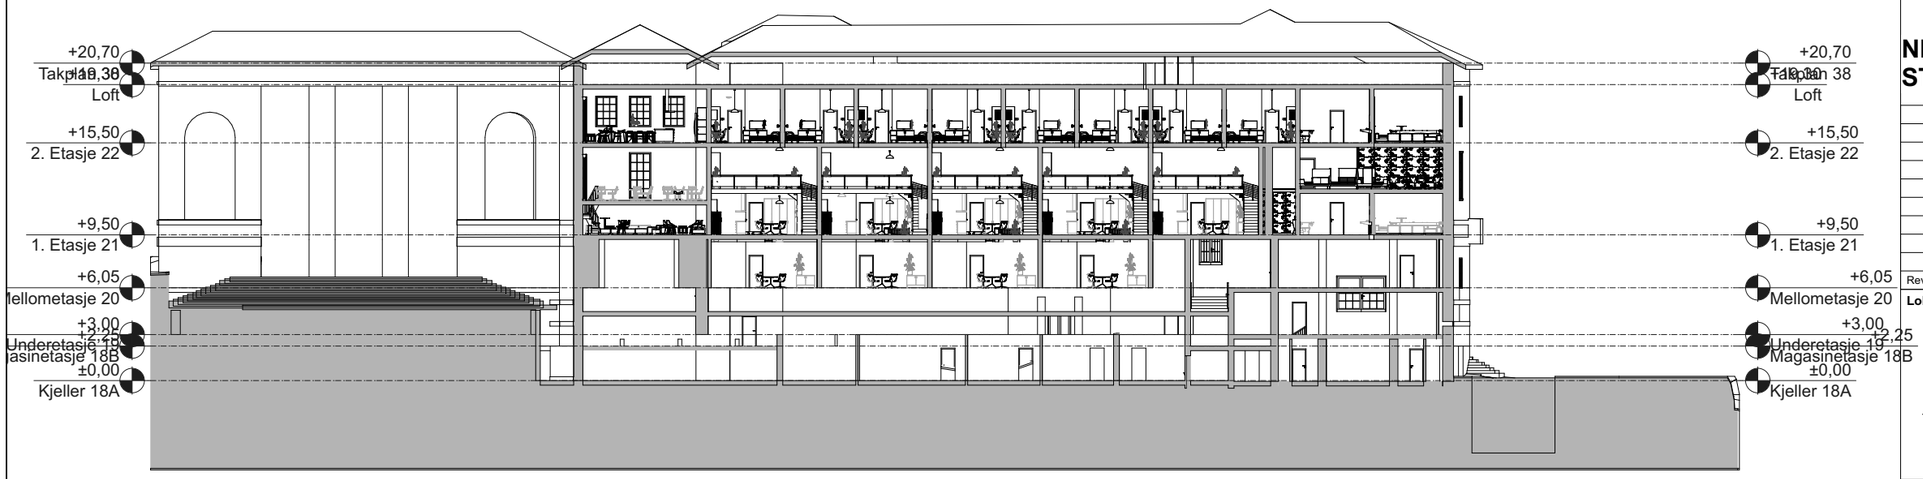

Snitt Nord-Sør mot Øst

Fasade Sør

Tegningsnr.: A10

ARCHICAD EDUCATION VERSION

Revision nr.:

Type tegning: Nord-Sør mot Øst 2 Snitt Nord-Sør mot Øst 2

© Alle rettigheter tilhører utførende for prosjekteringen, kopiering eller bruk av disse tegningene er forbudt uten skriftlig samtykke

NB: ALLE MÅL MÅ KONTROLLERES PÅ STEDET.

Rev	Nr	Beskrivelse	Dato	Sign	Kontr	Godkj

Lokalisering:

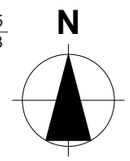

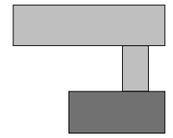

Prosjekteringsgruppen:

●	IARK :	Kandidat nr.: 985810	Arkitektveien 18 0000 Arkitektbyen Tlf.: 000 000 00 arkitekt@arkitektfirma.no
○	RIB :	Rådg. ing. Bygg	RIBveien18 0000 RIBbyen Tlf: 000 00 000 rib@ribfirma.no
○	RIE :	Rådg. ing. Elektro	RIEveien18 0000 RIEbyen Tlf: 000 00 000 rie@riefirma.no
○	RIV :	Rådg. ing. VVS	RIVveien18 0000 RIVbyen Tlf: 000 00 000 riv@rivfirma.no

Fase: Prosjektert

Tiltakshaver

Norges Kreative Høgskole Bachelor Interiør

Prosjekt

Deichmanske Hovedbibliotek

Arne Garborgs plass 4, 0179 Oslo

Gnr./Bnr.: **208/305**

Prosjektnr.: #

Tegningsnr.: A10

Type tegning: Nord-Sør mot Øst 2 Snitt Nord-

Godkjent

Kontroll prosjekt.

Sign. | Kontroll

Filnavn: Deichmanske Hovedbibliotek_6.pln

Dato: 25.05.2016

Målestokk: 1:400

Kontroll utførende

Sign. | Kontroll

Prosjektnr. for prosjekterende/lev.