




PLAN - BYGG 500
UNDERETASJE

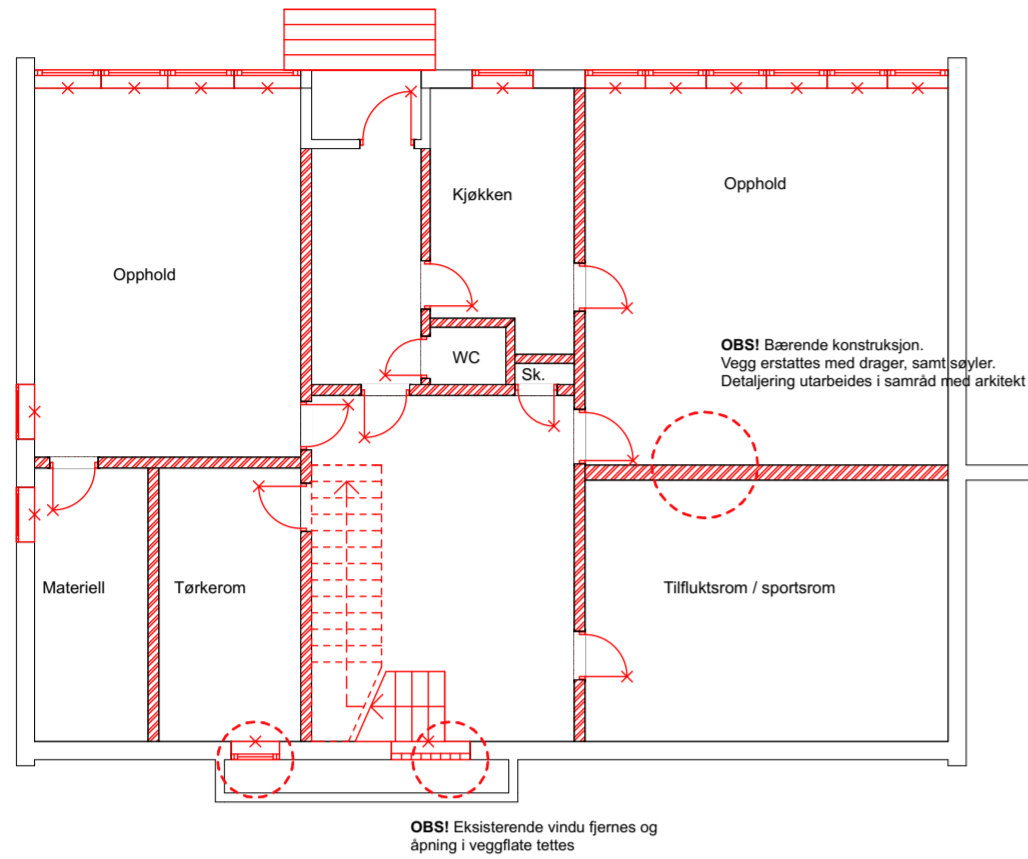


PLAN - BYGG 400
UNDERETASJE

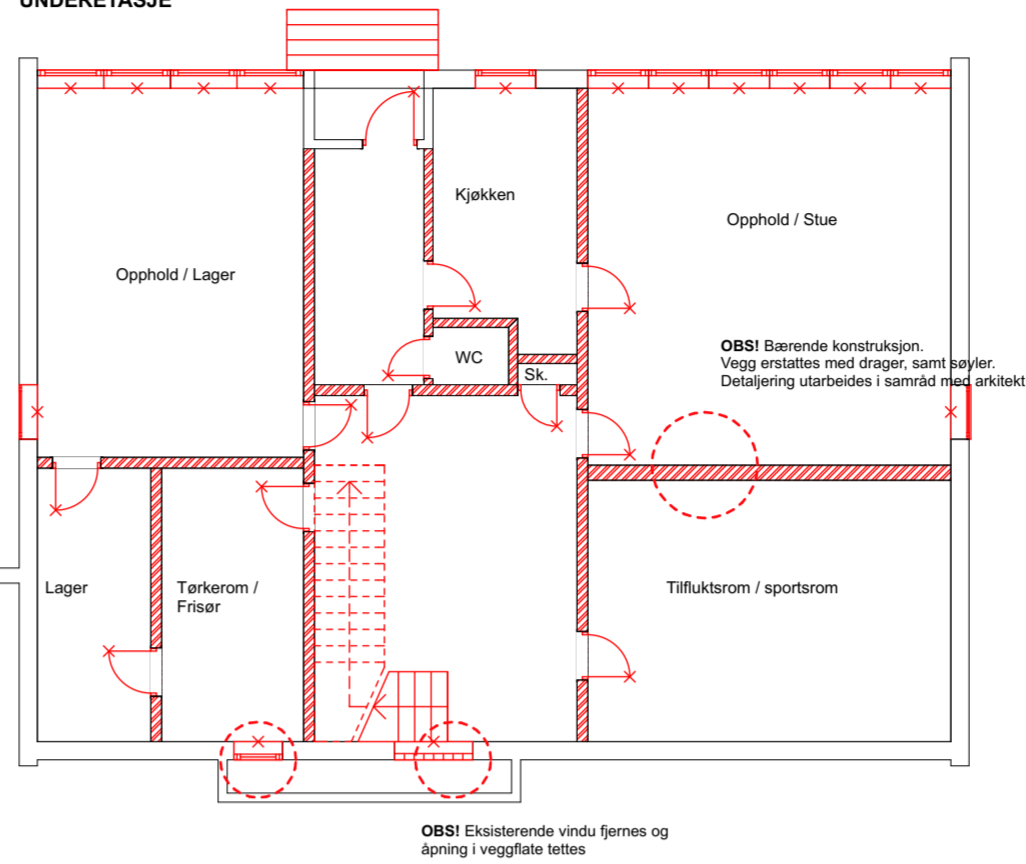


PLAN - BYGG 500
1. ETG

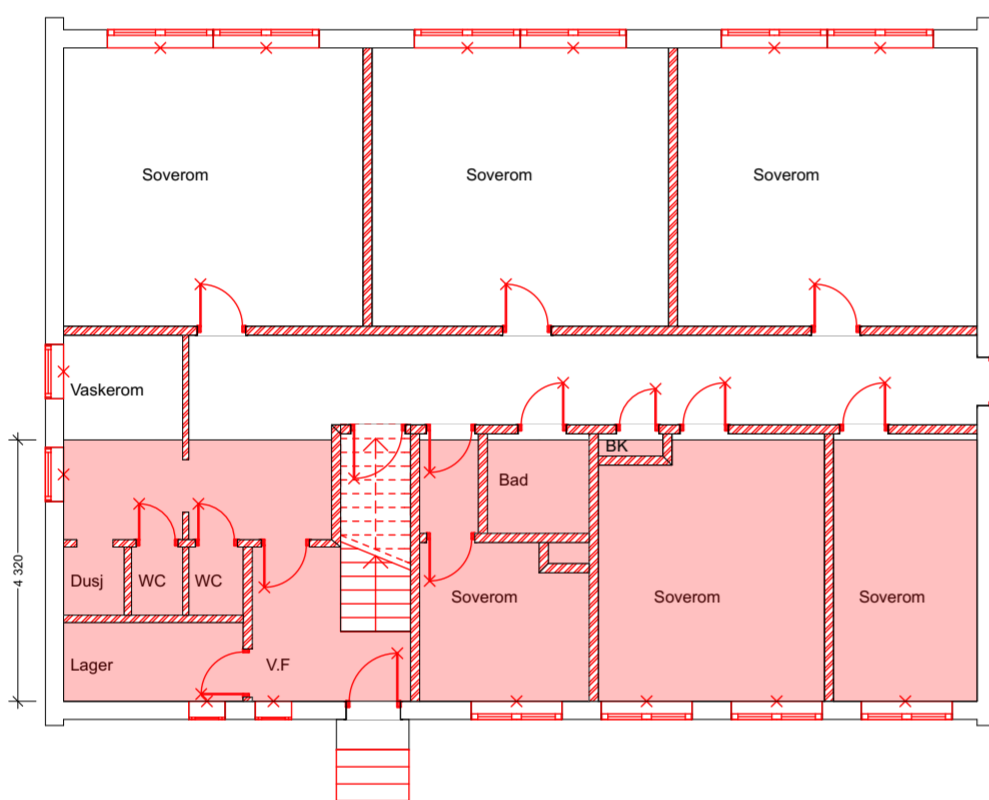


PLAN - BYGG 400
1. ETG

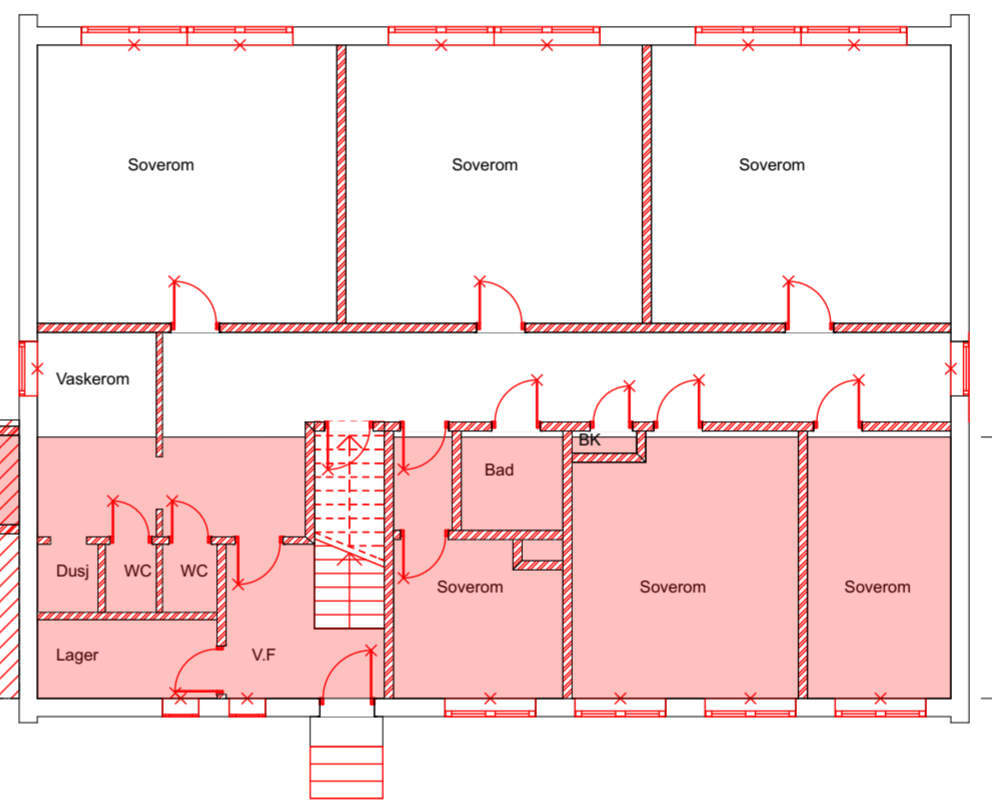

PLAN - BYGG 500
2. ETG

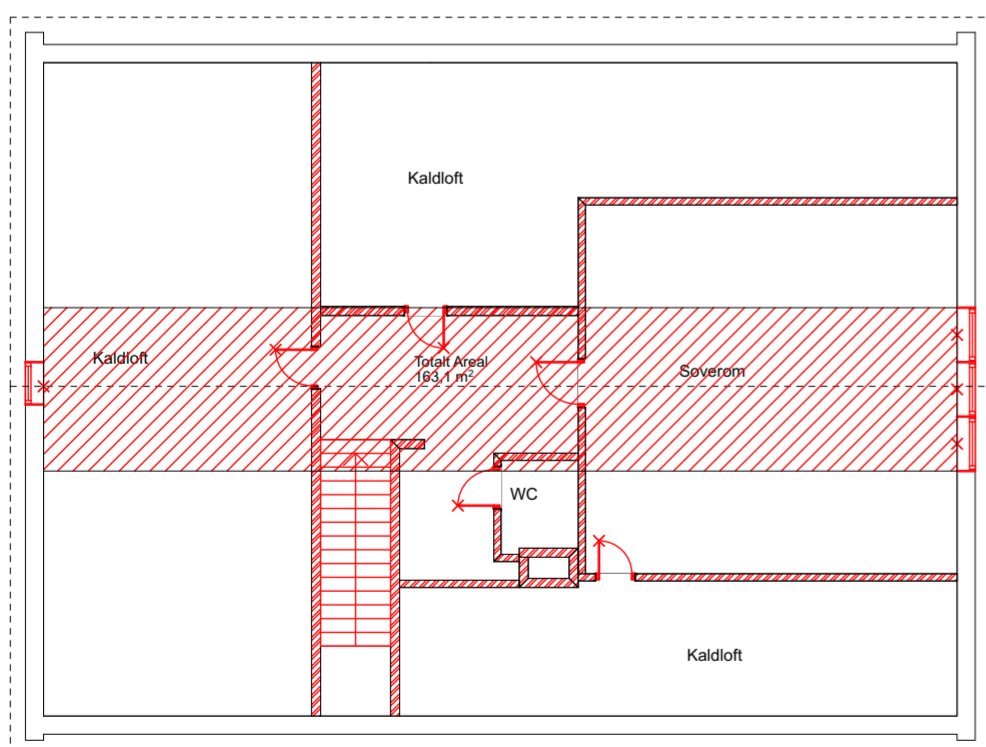


PLAN - BYGG 400
2. ETG

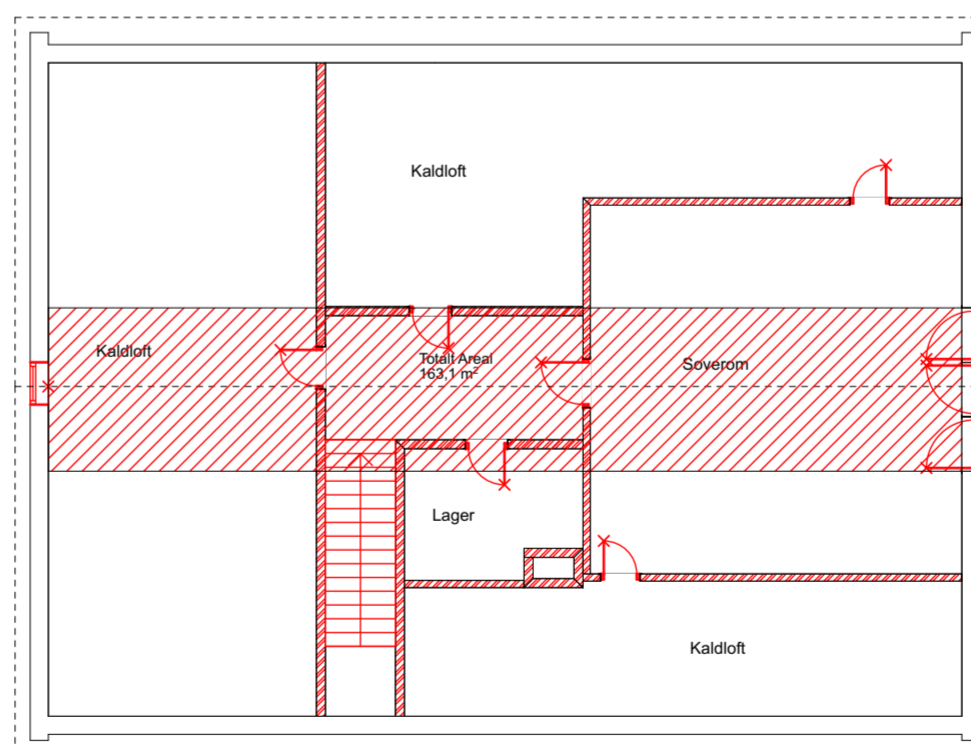


BESKRIVELSE OG SYMBOLFORKLARING

-  Eksisterende vegger rives. OBS! Se markering for ny konstruksjon - drager og søyler - se tegning IA - 03 Ny konstruksjon
-  Eksisterende dekke rives.
-  Eksisterende tak tilhørende gang mellom bygg 500 og bygg 400 rives
- Eksisterende vinduer med tilhørende rammeverk og karmen fjernes
- Eksisterende dører med tilhørende rammeverk og karmen fjernes
- Eksisterende soil og rørføring, samt ventilasjonsanlegg og el-anlegg skiftes ut
- Eksisterende trappeløp rives - inne samt utendørs


PLAN - BYGG 500
UNDERETASJE

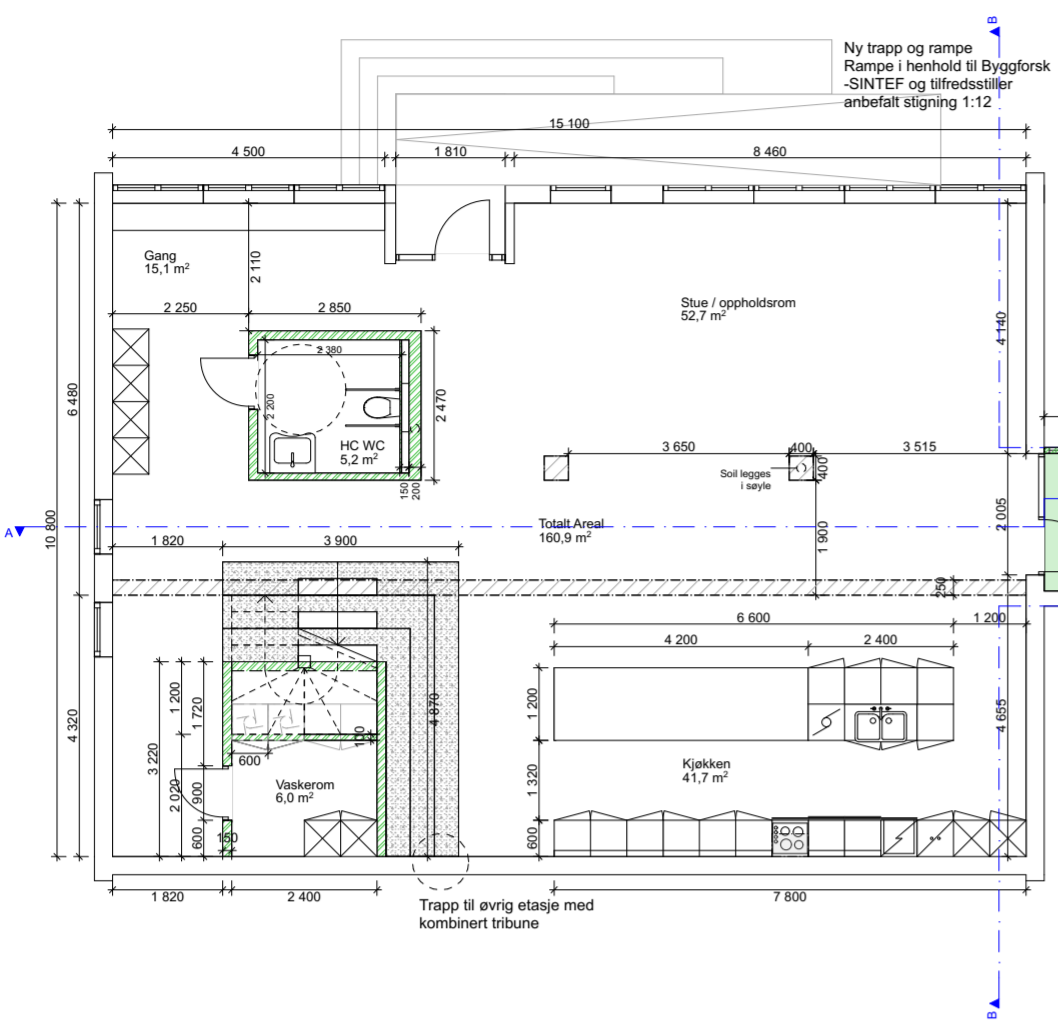


PLAN - BYGG 400
UNDERETASJE

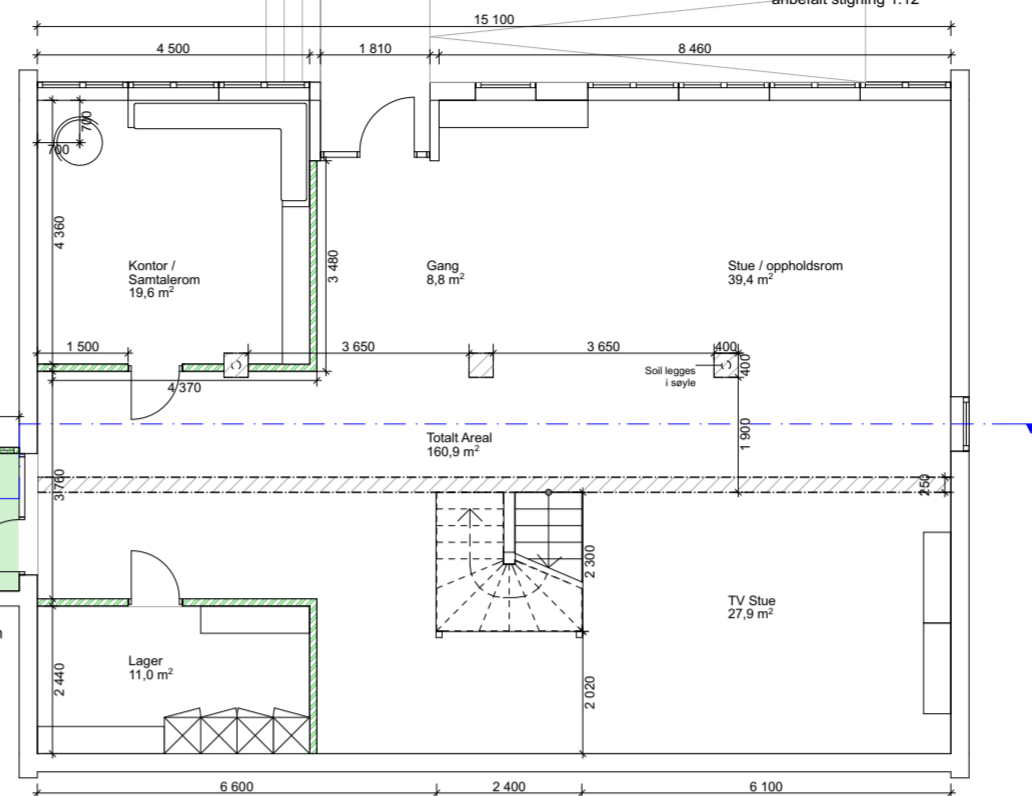


PLAN - BYGG 500
1. ETG

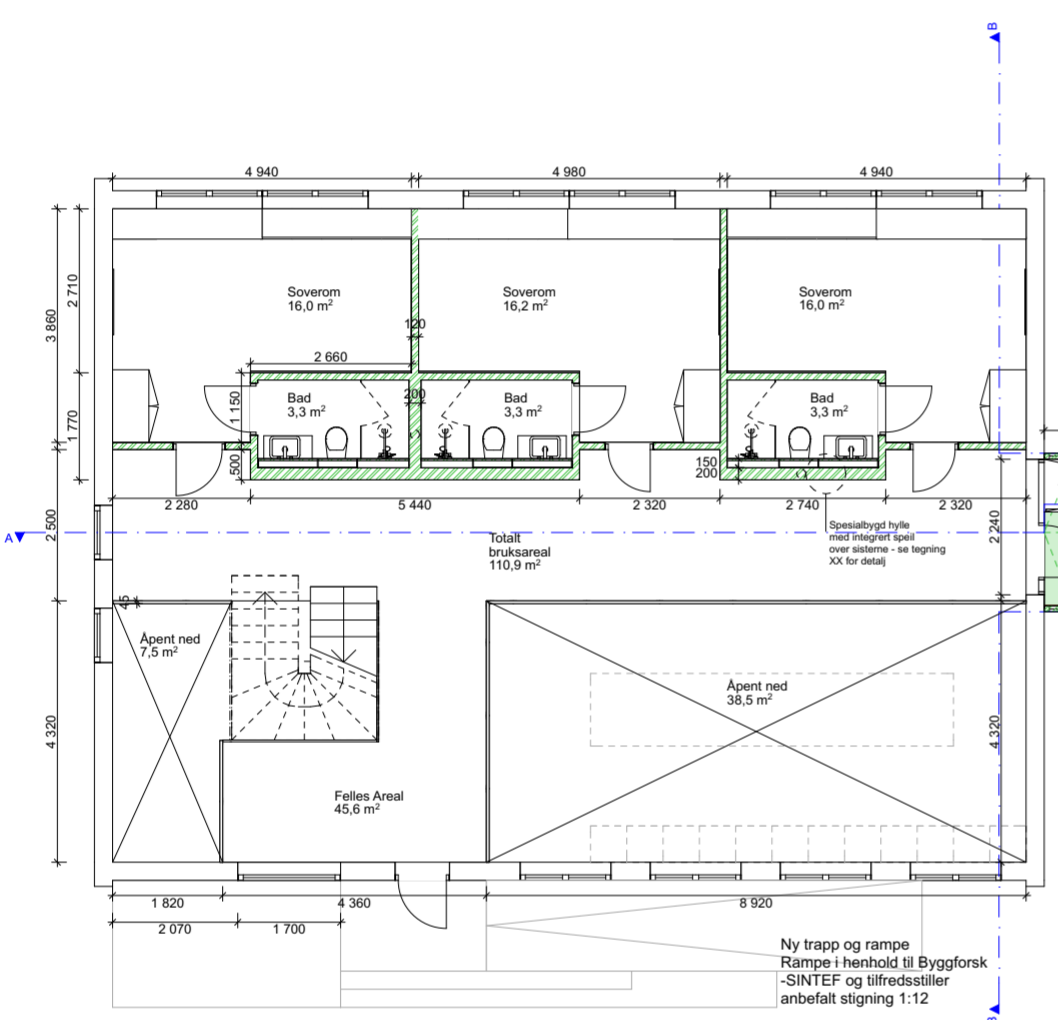


PLAN - BYGG 400
1. ETG

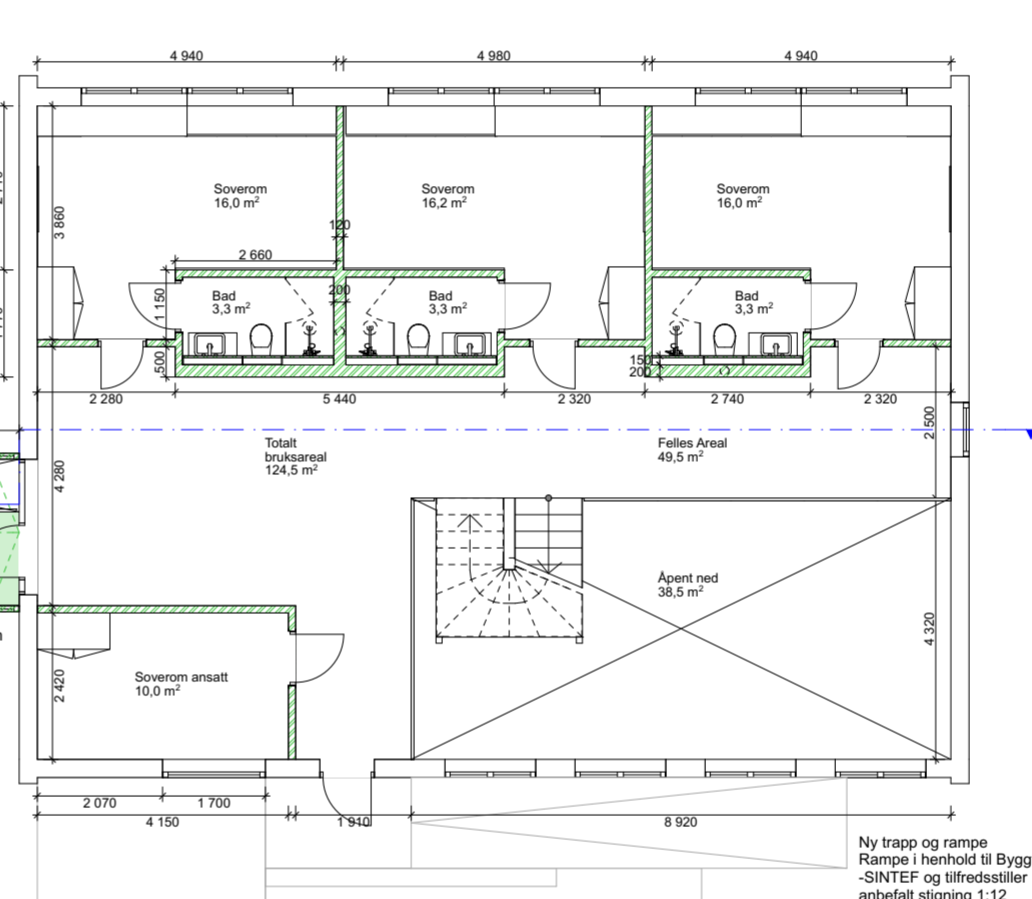





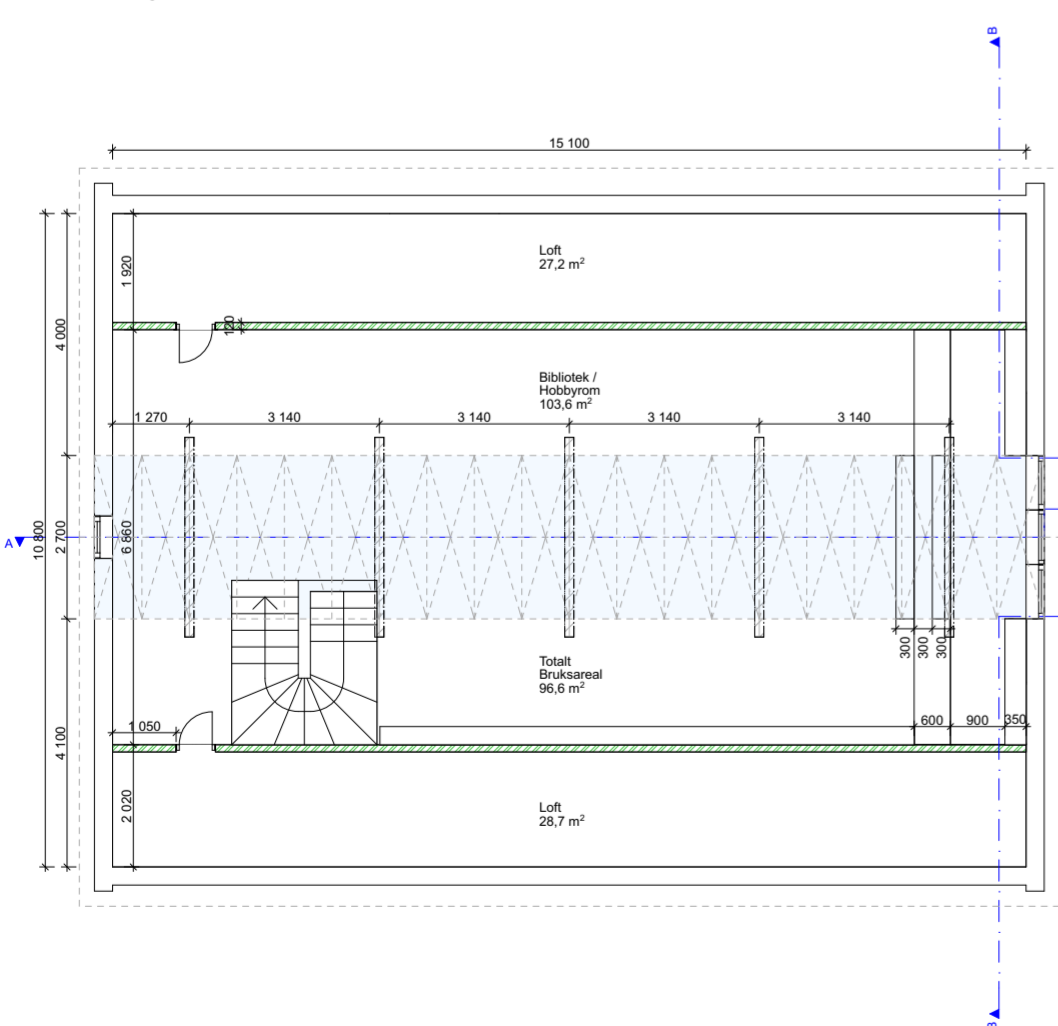

PLAN - BYGG 500
2. ETG

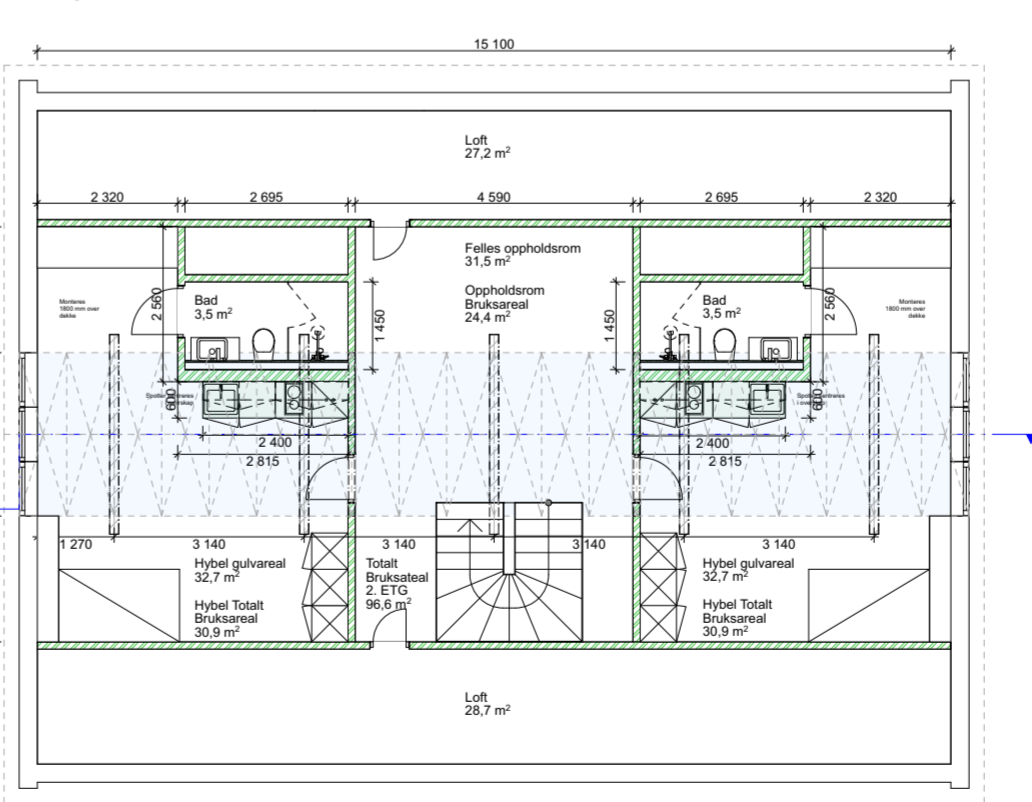

PLAN - BYGG 400
2. ETG

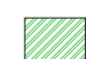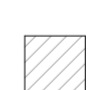


BESKRIVELSE OG SYMBOLFORKLARING


-  Ny veggkonstruksjon
-  Bærende konstruksjon - Søylar
Detaljer mtp dimensjoner og belastning må avklares med ark.
-  Bærende konstruksjon - Drager
Erstatter eksisterende bærevegg
Detaljer mtp dimensjoner og belastning må avklares med ark.
-  Nytt dekke
-  Bunn av trappeløp / tribune - Betong
-  Glasstak med vinduspuster i eksisterende tak

Detaljer mtp. bærende elementer må avklares i samråd med ark. samt fagperson. Konstruksjon er fremlagt som et prinsipp.


Prosjekt Renovering og Konseptforlag Torshov Bofellesskap Ungdomshjem for barn og unge Vossegata 0475 Oslo	Tiltakshaver Høyskolen Kristiania Kirkegata 24 0153 Oslo	Prosjekterende RFT INTERIØRARKITEKTER 941 55 210 Trondheimsveien 16 ole@rft.no 0560 Oslo	Prosjektnr. BOP - 3102 Tegningsnr. IA - 03 Type tegning: Ny konstruksjon UNDERETG, 1. ETG, 2. ETG - Bygg 500 - 400	Dato opprettet 20.04.17 Mål 1:125	Tegningsstørrelse A2	Godkjent Kontroll prosjekt. Sign. Kontroll Kontroll utførelse. Sign. Kontroll	NB! Alle mål må kontrollmåles på stedet! Det er ikke foretatt endelig oppmåling. Avvik kan forekomme <table border="1"> <thead> <tr> <th>Rev</th> <th>Nr</th> <th>Beskrivelse</th> <th>Dato</th> <th>Sign</th> <th>Kontr</th> </tr> </thead> <tbody> <tr><td> </td><td> </td><td> </td><td> </td><td> </td><td> </td></tr> <tr><td> </td><td> </td><td> </td><td> </td><td> </td><td> </td></tr> <tr><td> </td><td> </td><td> </td><td> </td><td> </td><td> </td></tr> <tr><td> </td><td> </td><td> </td><td> </td><td> </td><td> </td></tr> </tbody> </table>	Rev	Nr	Beskrivelse	Dato	Sign	Kontr																								
Rev	Nr	Beskrivelse	Dato	Sign	Kontr																																

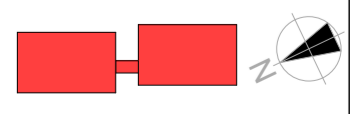


PLAN - BYGG 300
UNDERETASJE

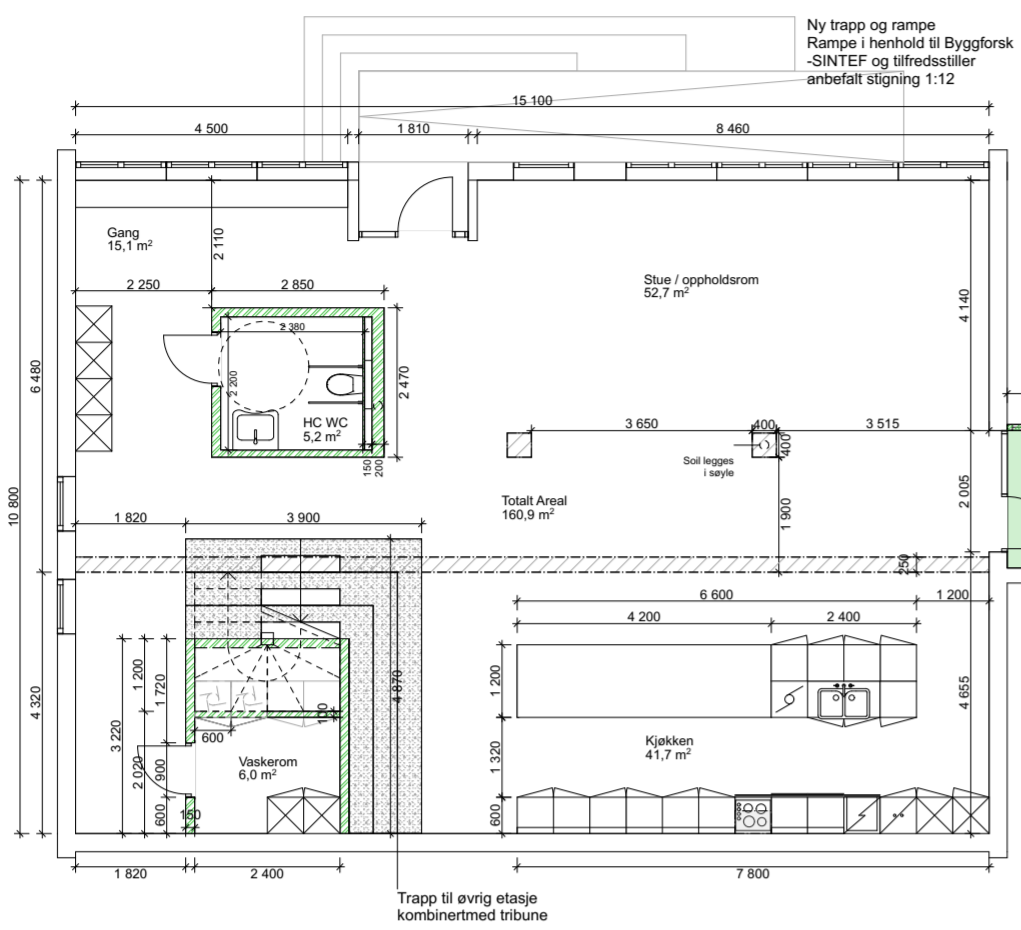


PLAN - BYGG 200
UNDERETASJE

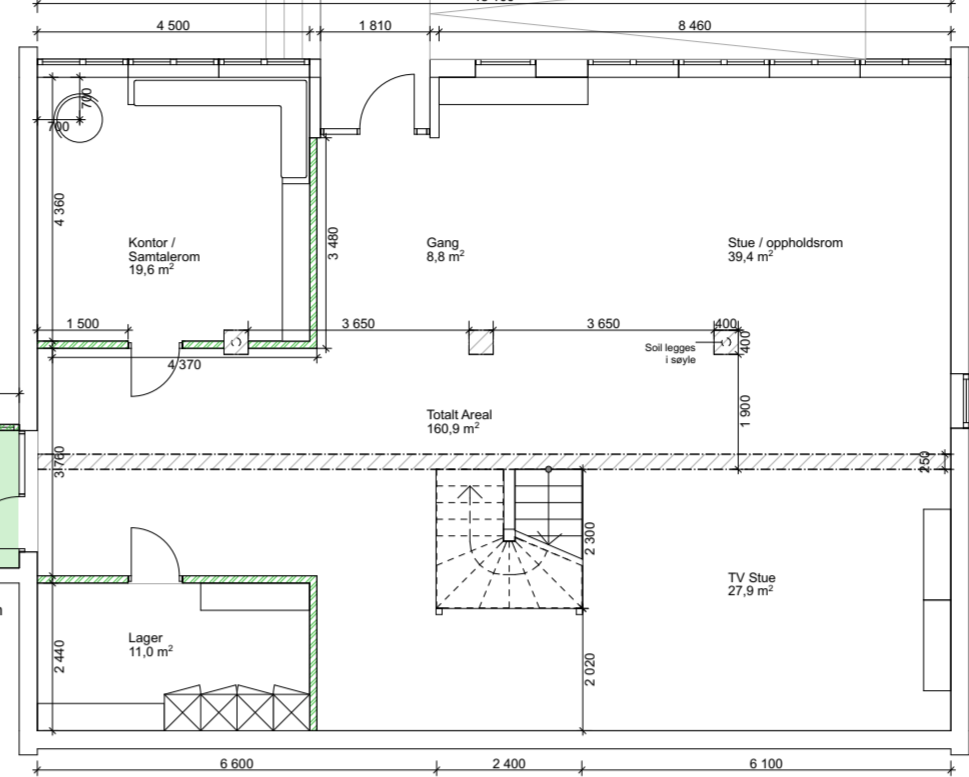


PLAN - BYGG 300
1. ETG

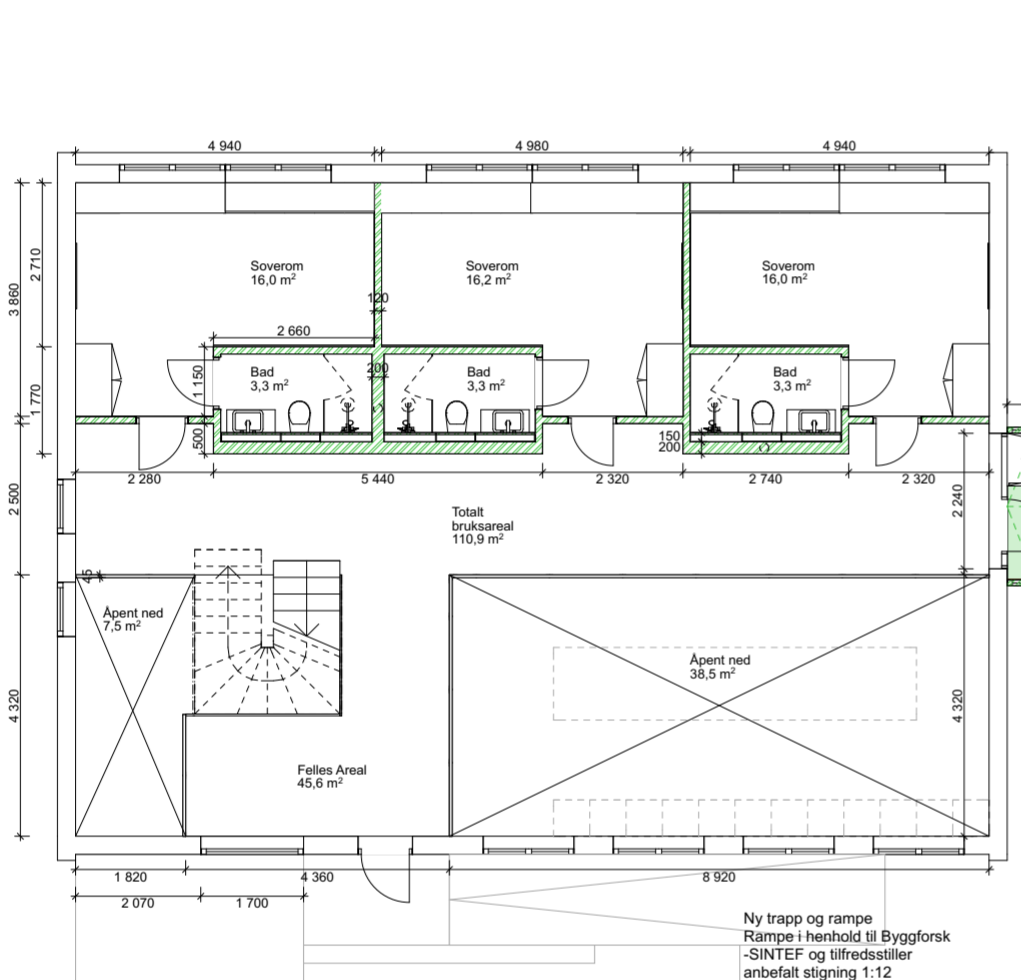


PLAN - BYGG 200
1. ETG

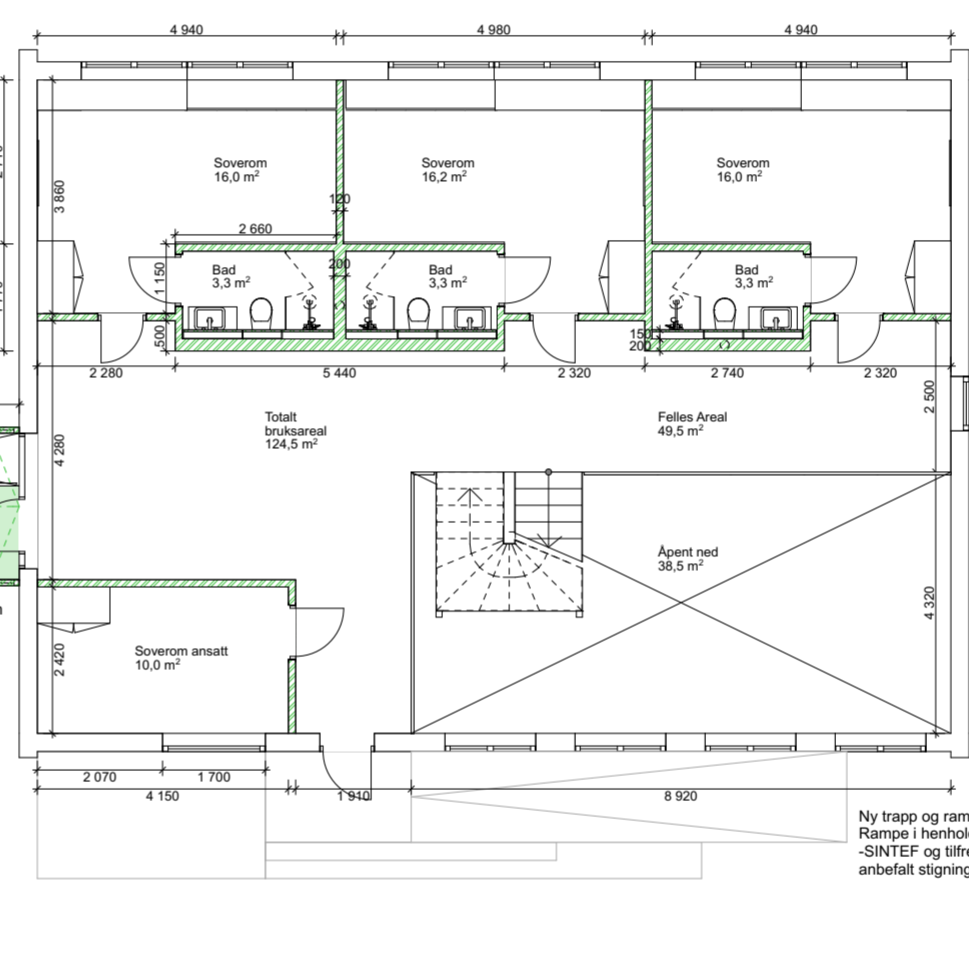




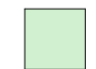


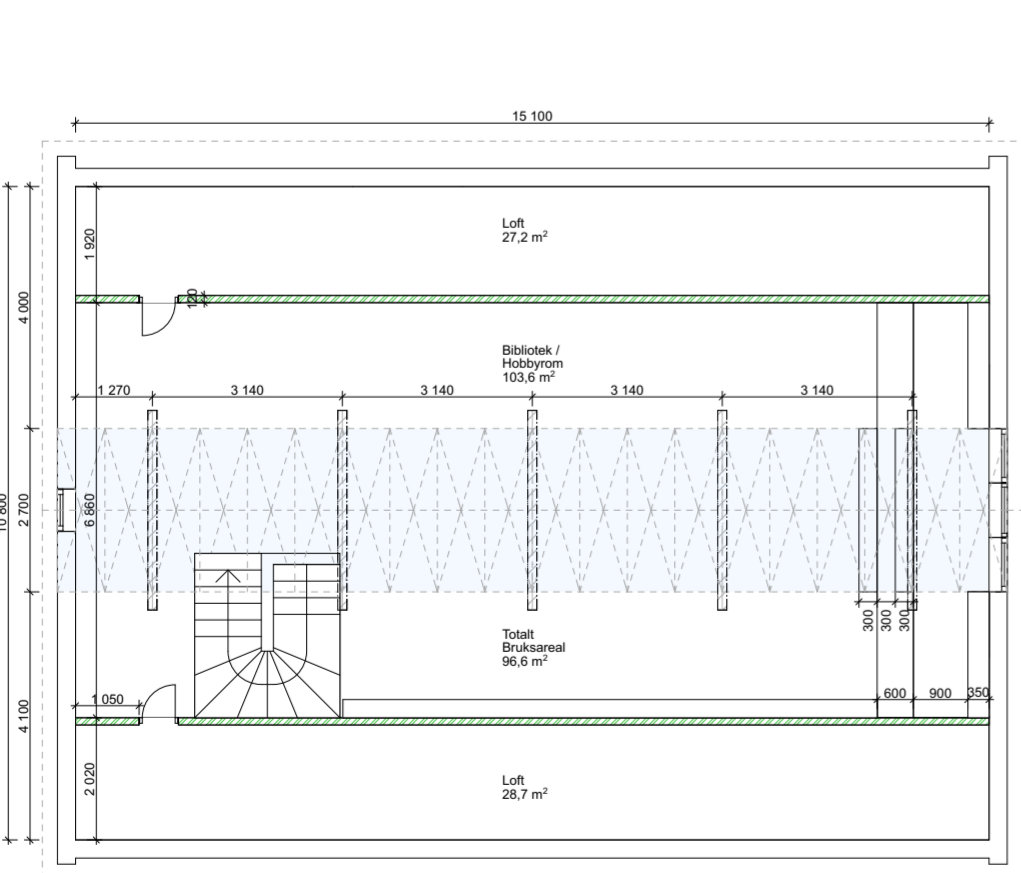PLAN - BYGG 300
2. ETG

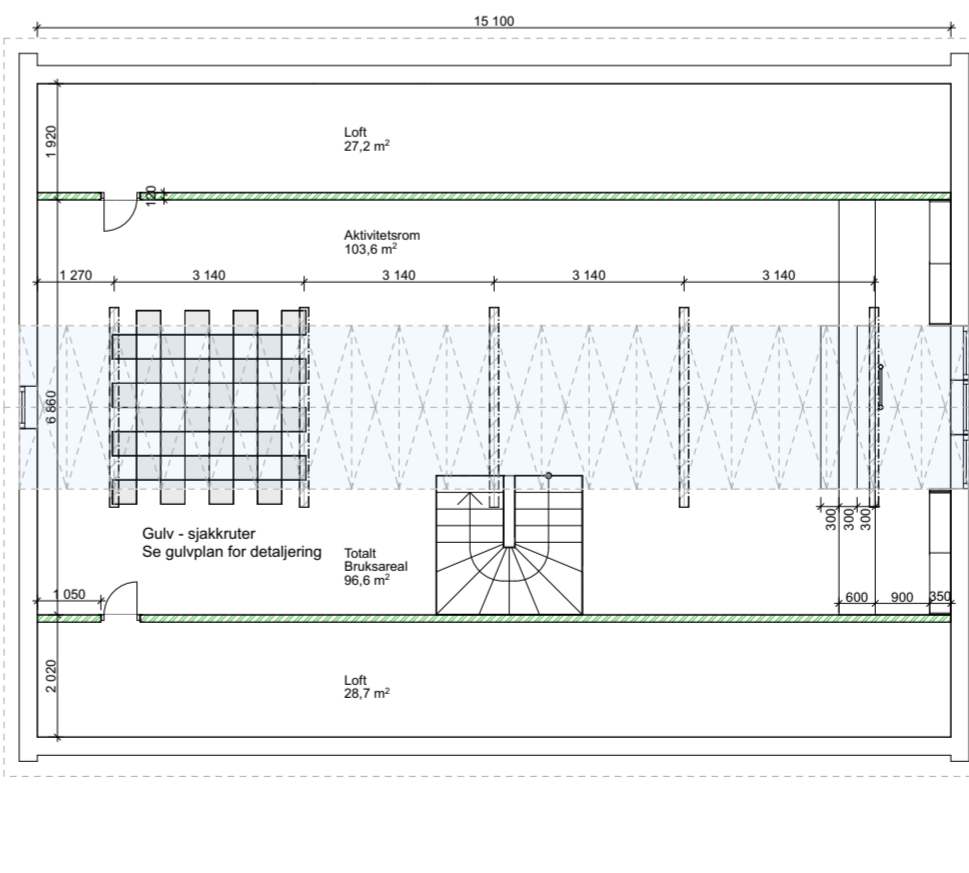


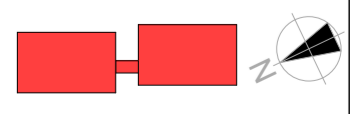
PLAN - BYGG 200
2. ETG

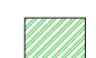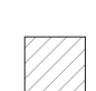


BESKRIVELSE OG SYMBOLFORKLARING

-  Ny veggkonstruksjon
-  Bærende konstruksjon - Søylor
Detaljer mtp dimensjoner og belastning må avklares med ark.
-  Bærende konstruksjon - Drager
Erstatter eksisterende bærevegg
Detaljer mtp dimensjoner og belastning må avklares med ark.
-  Nytt dekke
-  Bunn av trappeløp / tribune - Betong
-  Glasstak med vinduspuster i eksisterende tak


Detaljer mtp. bærende elementer må avklares i samråd med ark. samt fagperson. Konstruksjon er fremlagt som et prinsipp.

Prosjekt Renovering og Konseptforlag Torshov Bofellesskap Ungdomshjem for barn og unge Vossegata 0475 Oslo	Tiltakshaver Høyskolen Kristiania Kirkegata 24 0153 Oslo	Prosjekterende  INTERIØRARKITEKTER 941 55 210 Trondheimsveien 16 ole@rft.no 0560 Oslo	Prosjektnr. BOP - 3102 Tegningsnr. IA - 04 Type tegning: Ny konstruksjon UNDERETG, 1. ETG, 2. ETG - Bygg 300 - 200	Dato opprettet 20.04.17 Mål 1:125	Tegningsstørrelse A2	Godkjent Kontrollprosjekt. Sign. Kontroll Kontroll utførende. Sign. Kontroll	NEI! Alle mål må kontrollmåles på stedet! Det er ikke foretatt endelig oppmåling. Avvik kan forekomme																														
<table border="1"> <thead> <tr> <th>Rev</th> <th>Nr</th> <th>Beskrivelse</th> <th>Dato</th> <th>Sign</th> <th>Kontr</th> </tr> </thead> <tbody> <tr><td> </td><td> </td><td> </td><td> </td><td> </td><td> </td></tr> <tr><td> </td><td> </td><td> </td><td> </td><td> </td><td> </td></tr> <tr><td> </td><td> </td><td> </td><td> </td><td> </td><td> </td></tr> <tr><td> </td><td> </td><td> </td><td> </td><td> </td><td> </td></tr> </tbody> </table>							Rev	Nr	Beskrivelse	Dato	Sign	Kontr																									
Rev	Nr	Beskrivelse	Dato	Sign	Kontr																																


BELYSNING- OG HIMLINGSPLAN
BYGG 500
UNDERETASJE

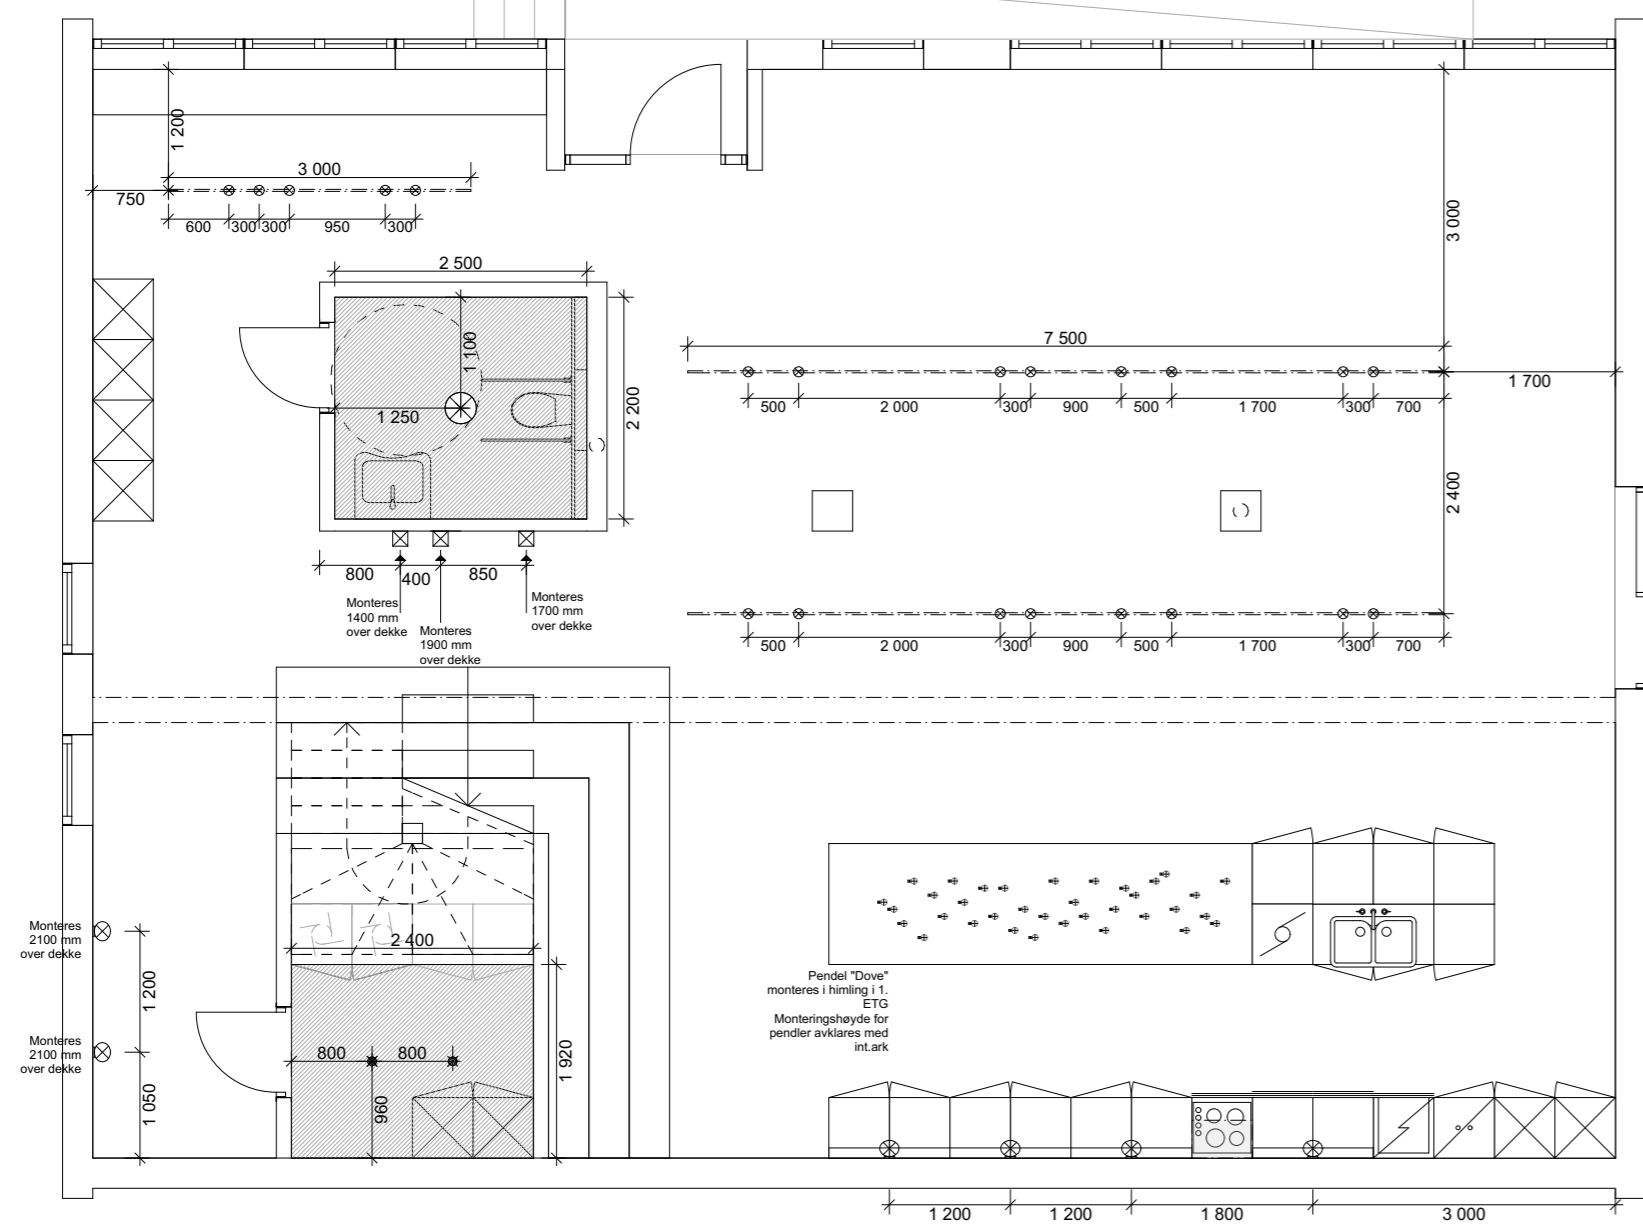


BELYSNING- OG HIMLINGSPLAN
BYGG 400
UNDERETASJE

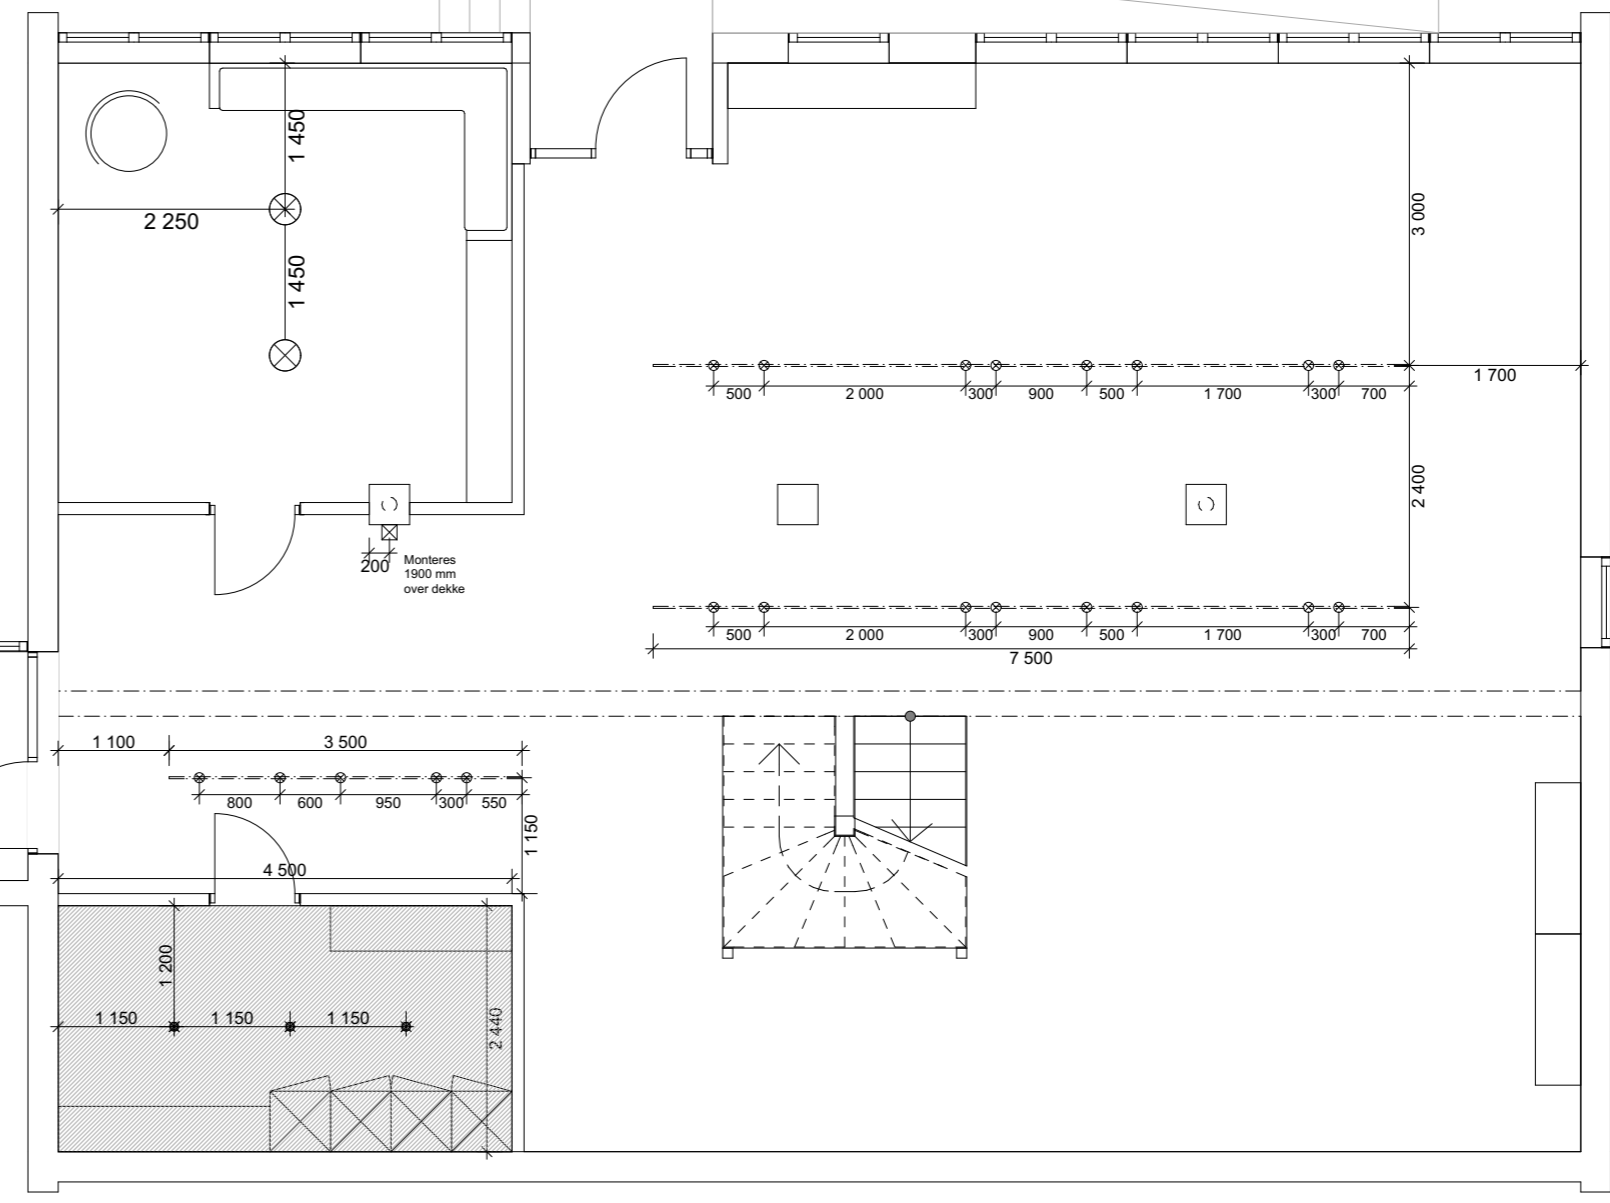


BELYSNING- OG HIMLINGSPLAN
BYGG 500
1. ETG

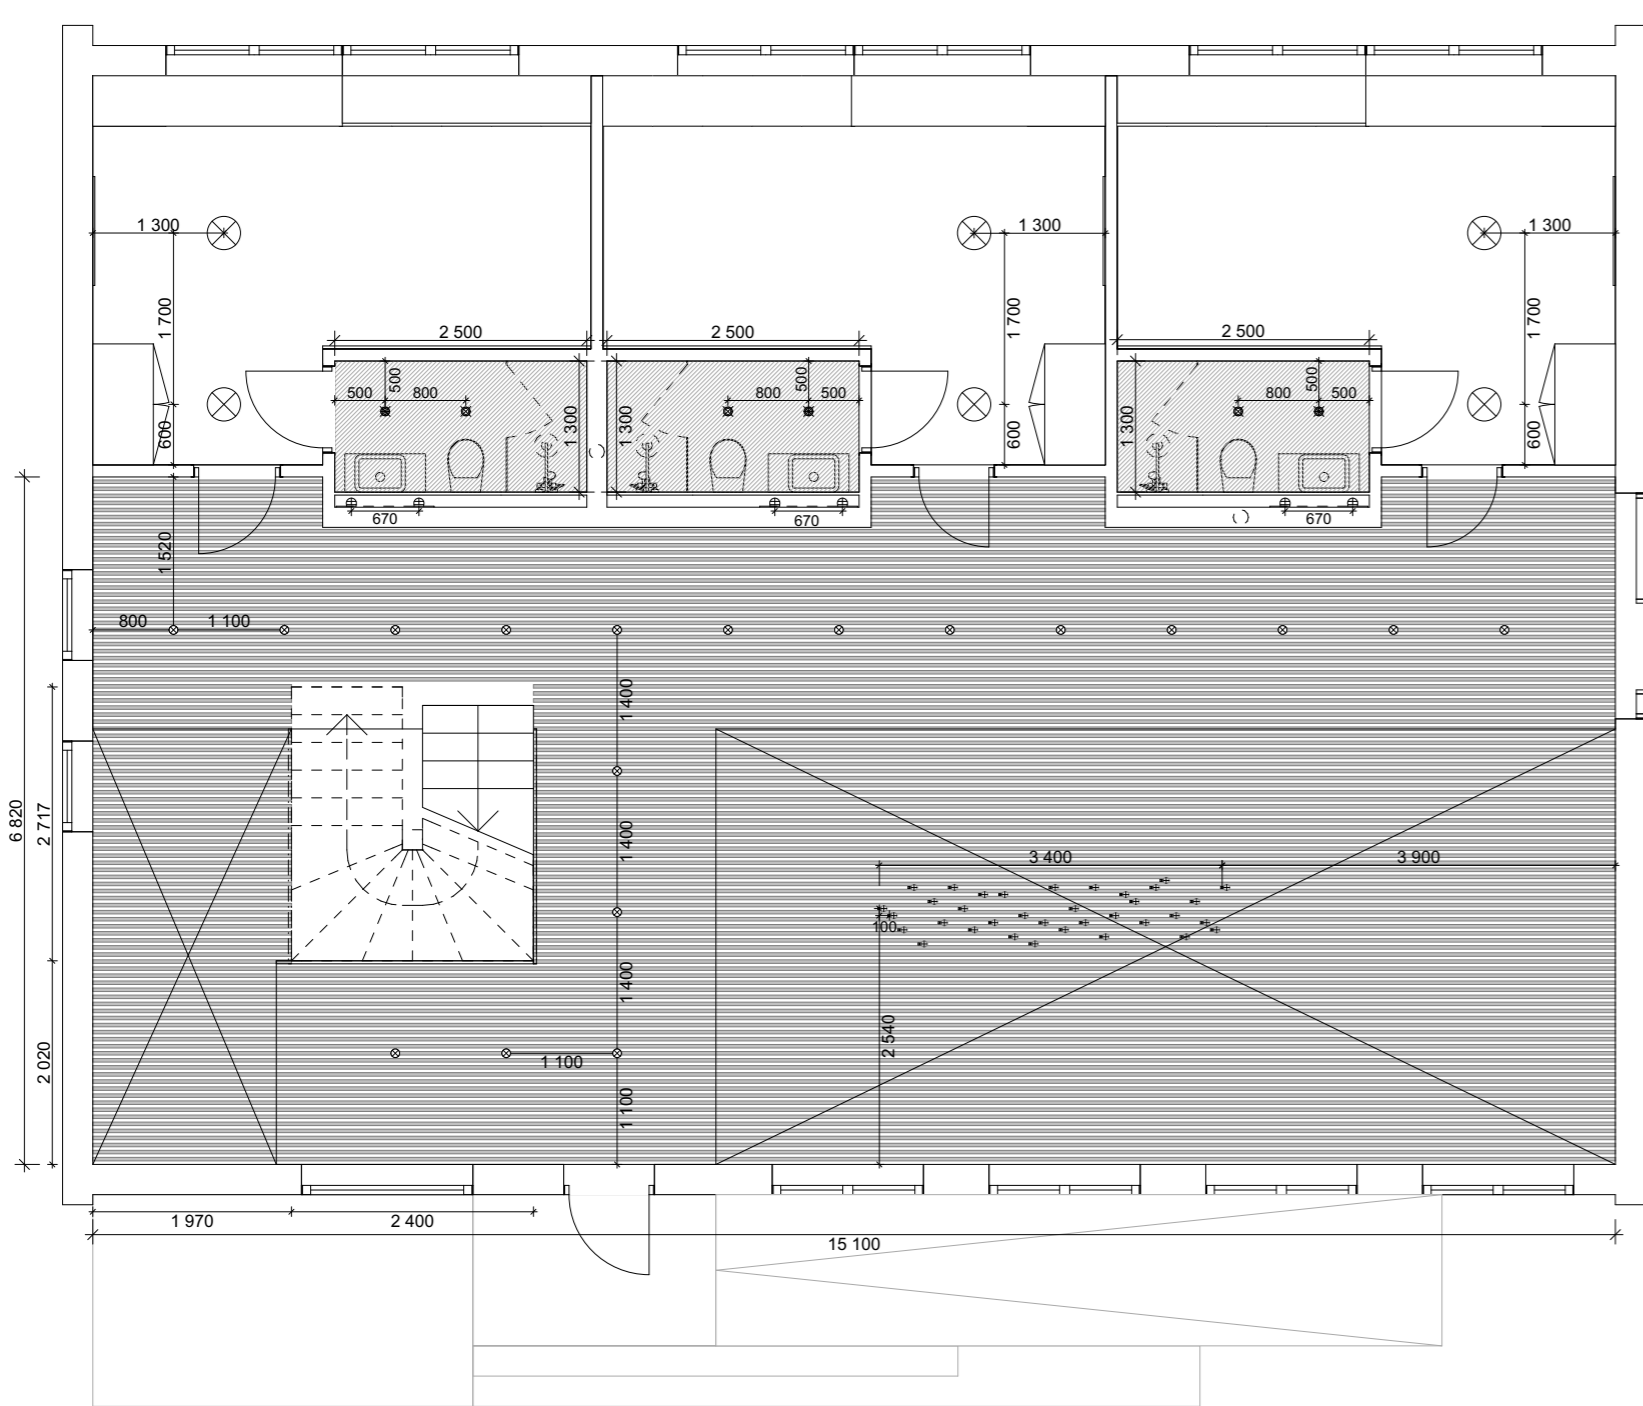


BELYSNING- OG HIMLINGSPLAN
BYGG 400
1. ETG

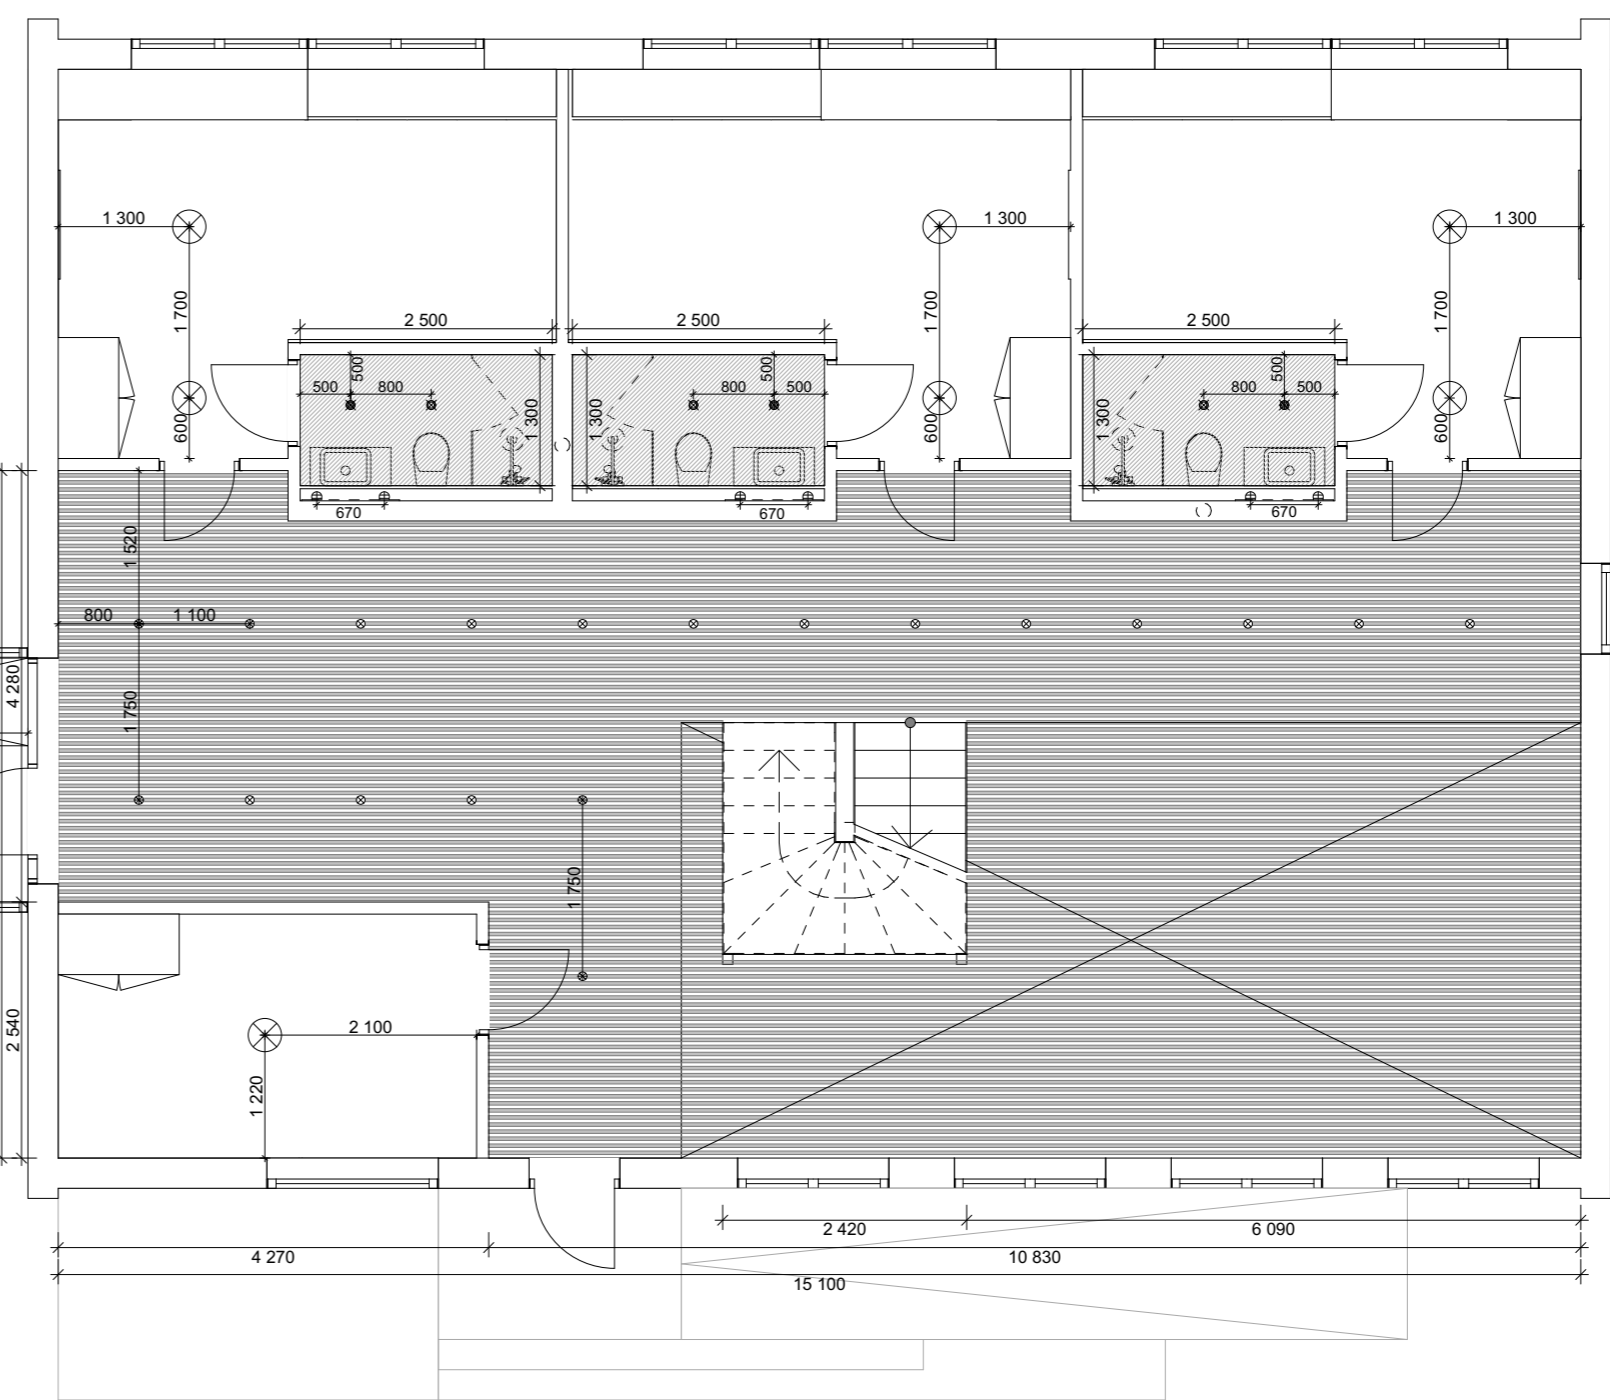

BELYSNING- OG HIMLINGSPLAN
BYGG 500
2. ETG

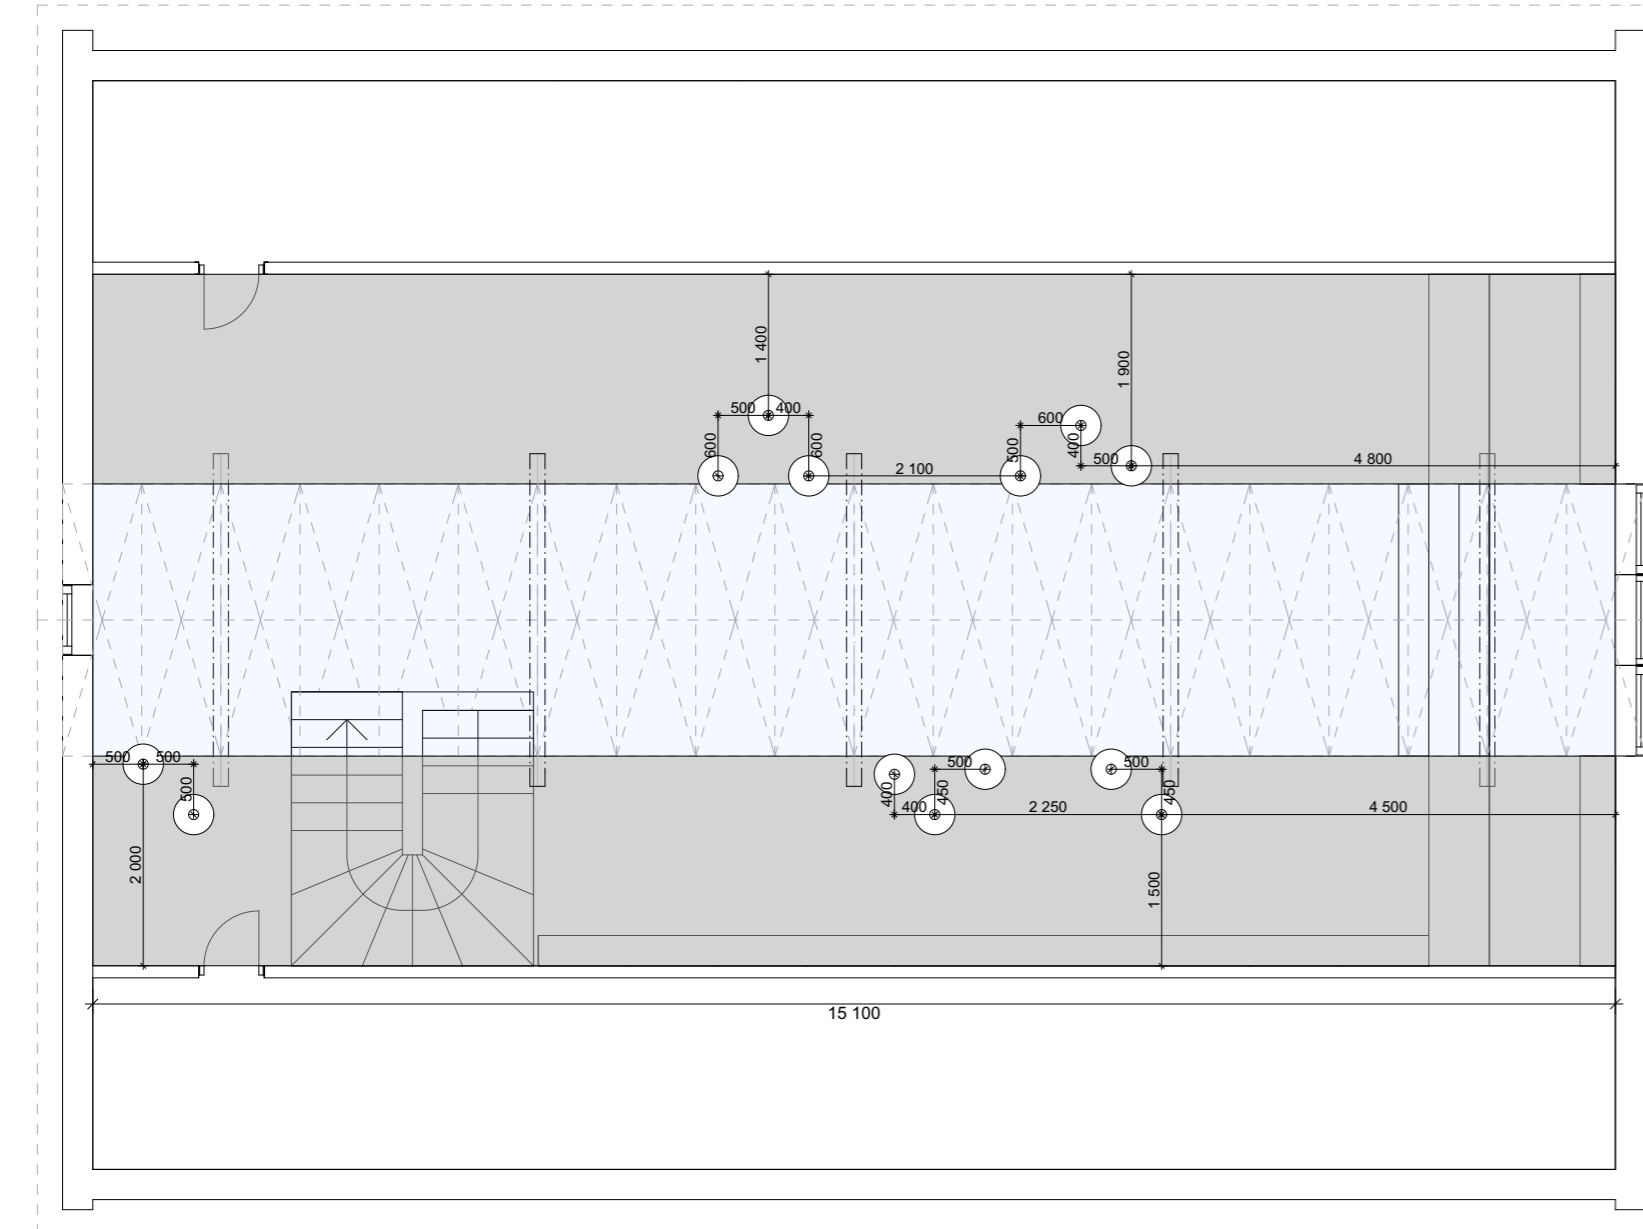


BELYSNING- OG HIMLINGSPLAN
BYGG 400
2. ETG

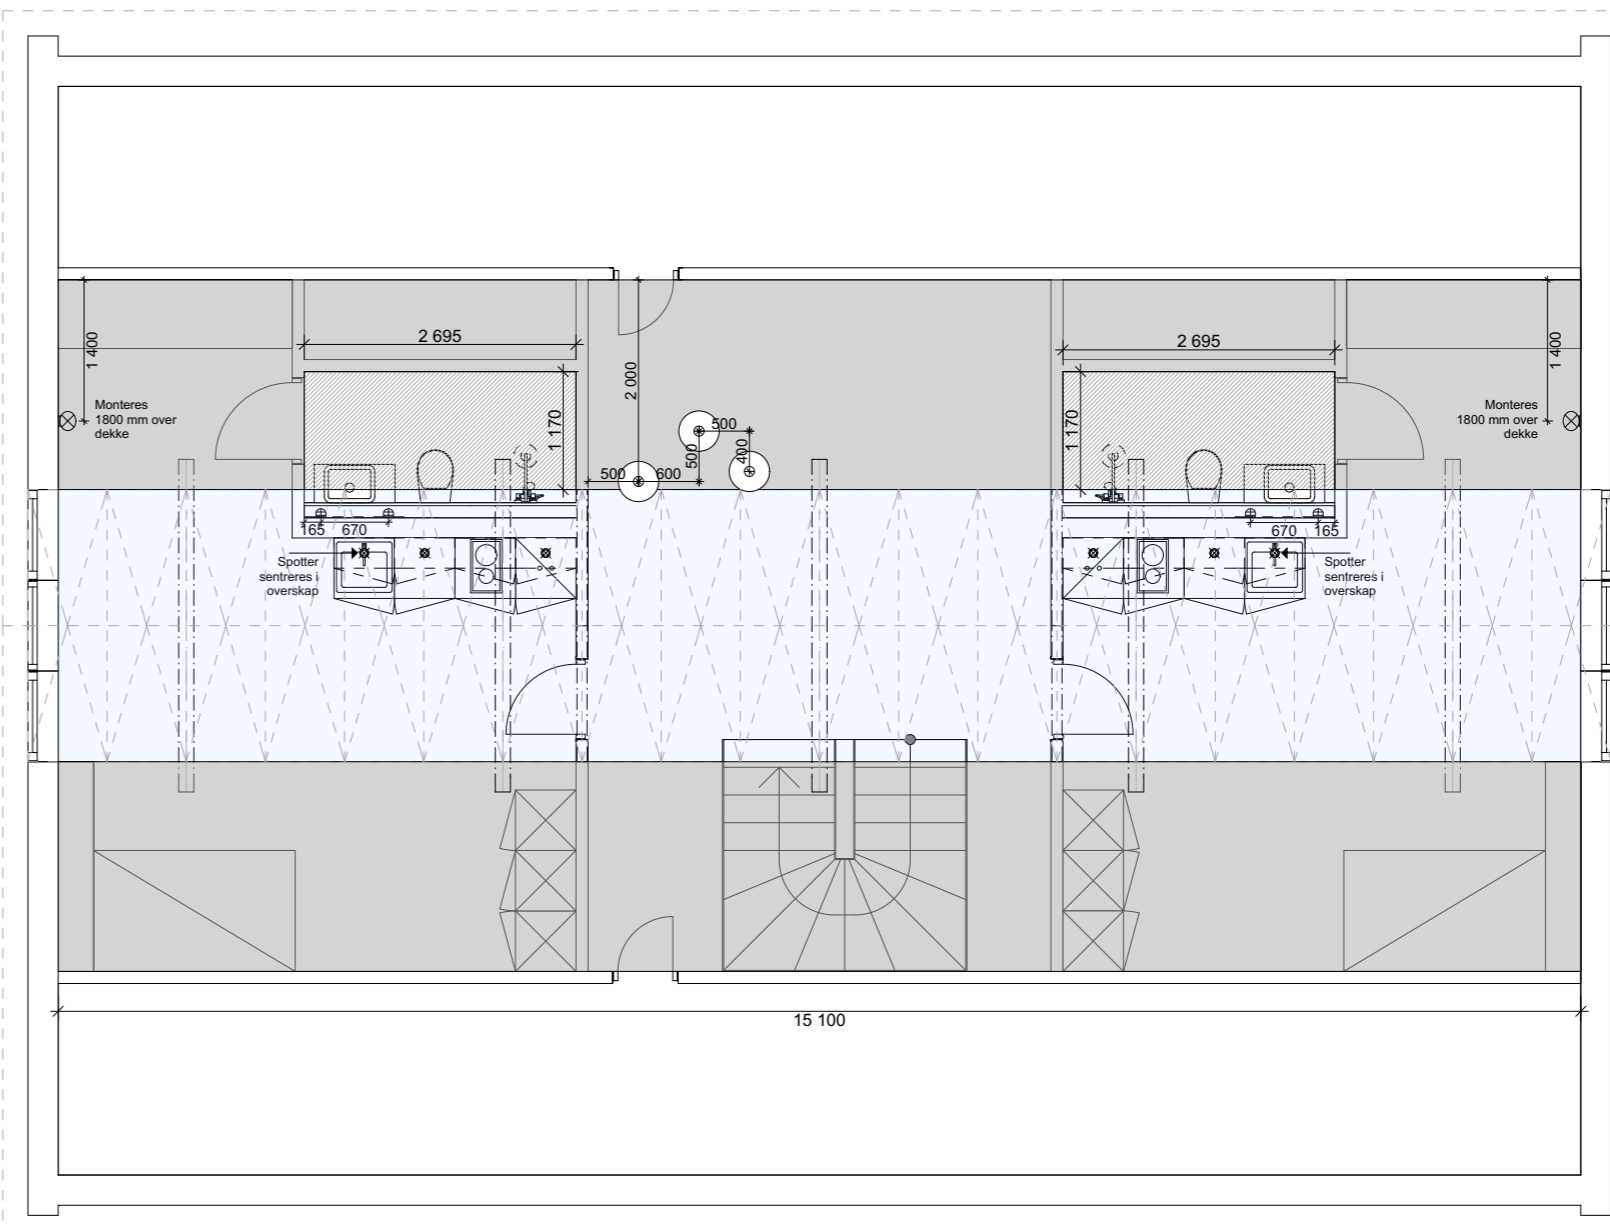


- Original Betonghimling
Slipes og overflatebehandles lakk for tetling av porer, samt enklere rengjøring
- Nedsenket gips Himling
Senkes 100 mm fra himling
Males: LADY Våtrom - S 0500-N, Glansgrad 60
- Spliehimling - ekespliser med akustikkduk
Type: Canicas PUZ-LOCK eik
Dimensjon spliser: B 35mm x H 45mm. Avstand mellom spliser 35mm. Akustikkduk bak - Grå
- Himling kledd i Kryssfinerplaner
Hvitpigmentert Bjerk
Pusses og lakkres - matt
- Spotskinne med Downlight
Type:
MODULAR - Kanon Track 110 LED - 40 W
Art.Nr: 13156309
White Structure
Wide flood / 60°
Warm White 2700K
Antall skinner: 6
Antall downlights: 42
- Innfelt Downlight
Type:
MODULAR - Smart cake IP44 LED
Art.Nr: 12871009
White Structure
Reflector medium / 25°
Warm White 3000K
Antall: 29
- Vegglampe
Monteres 2100 mm over dekke
Type:
FLOS - Glo Ball C / W Zero
LED E14
Art.Nr: F3335009
Warm White 2700K
Antall: 8
- Taklampe
Type:
FLOS - Glo Ball C1
Art.Nr: F3023000
Warm White 2700K
Antall armaturer: 16
- Vegglampe - montert på baderomsspeil
Monteres 2100 mm over dekke
Se tegning IA - 13 for detaljer
Type:
FLOS - Mini Glo Ball C / W
Modell - Mirror
Art.Nr: F3023000
LED
Warm White 3000K
Antall: 16
- Vegglampe
Se plan for monteringshøyde
Type:
MOOOI - Perch Light Wall
LED
Warm White 2700K
Antall: 4
- Pendel
Se plan for monteringshøyde
Type:
OBJECT / INTERFACE - Babylon Light
Gloss White
E26
Antall: 16
- Pendel
Monteringshøyde avklares med int.ark
Type:
ZHLI LIU - Doves
LED
White
Antall: 35
- Downlight
Type:
MODULAR - Lotus Tubed Surface LED Retrofit
Art.Nr: 11450209
White Structure - white interior
Medium reflector / 25°
Warm White 2700K
Antall: 37
Sentreres i spile som tilpasses armatur
- Pendel
Monteres i rammeverk tilhørende glasshimling i 1. eeg, 2000 mm over dekke i Underetasje
Type:
MOOOI - Perch Light Branch
LED
Warm White 2700K
Antall: 1

Prosjekt Renovering og Konseptforlag Torshov Bofellesskap Ungdomshjem for barn og unge Vossegata 0475 Oslo	Tilbehøver Høyskolen Kristiania Kirkegata 24 0153 Oslo	Prosjektleder RFT INTERIØRARKITEKTER 94i SS 210 Trondheimsveien 16 eid@rft.no 0540 Oslo	Prosjekt BOP-3102 Tegningsnr. IA - 05 Type tegning Himling- og Belysningsplan UNDERETG, 1. ETG, 2. ETG - Bygg 500 - 400	Dato opprettet 20.04.17 Mål 1:75	Tegningsstørrelse A1	Godkjent Kontrollprosjekt. Sign. Kontroll utførende. Sign.
--	--	--	---	---	--------------------------------	--


NB! Alle mål må kontrollmåles på stedet! Det er ikke foretatt endelig oppmåling. Avvik kan forekomme.					
Rev	Ne	Beskrivelse	Dato	Sign	Kont

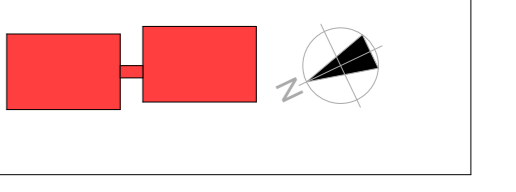


PLAN - BYGG 500
UNDERETASJE

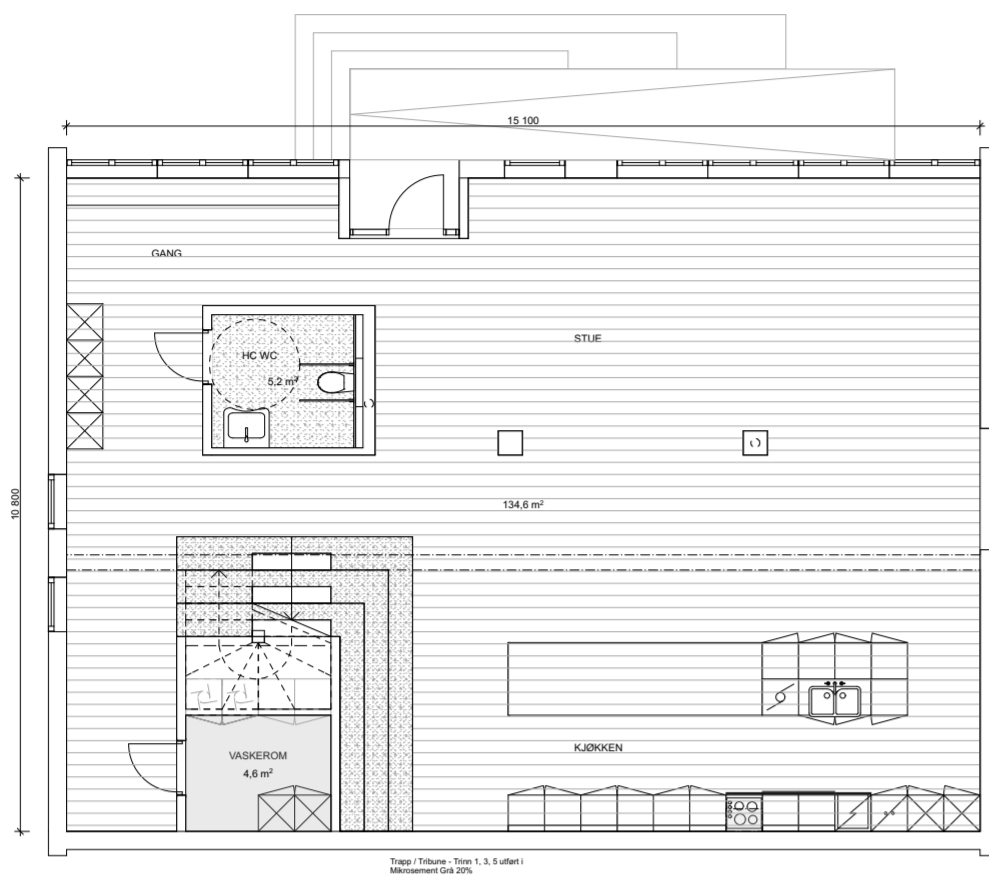


PLAN - BYGG 400
UNDERETASJE

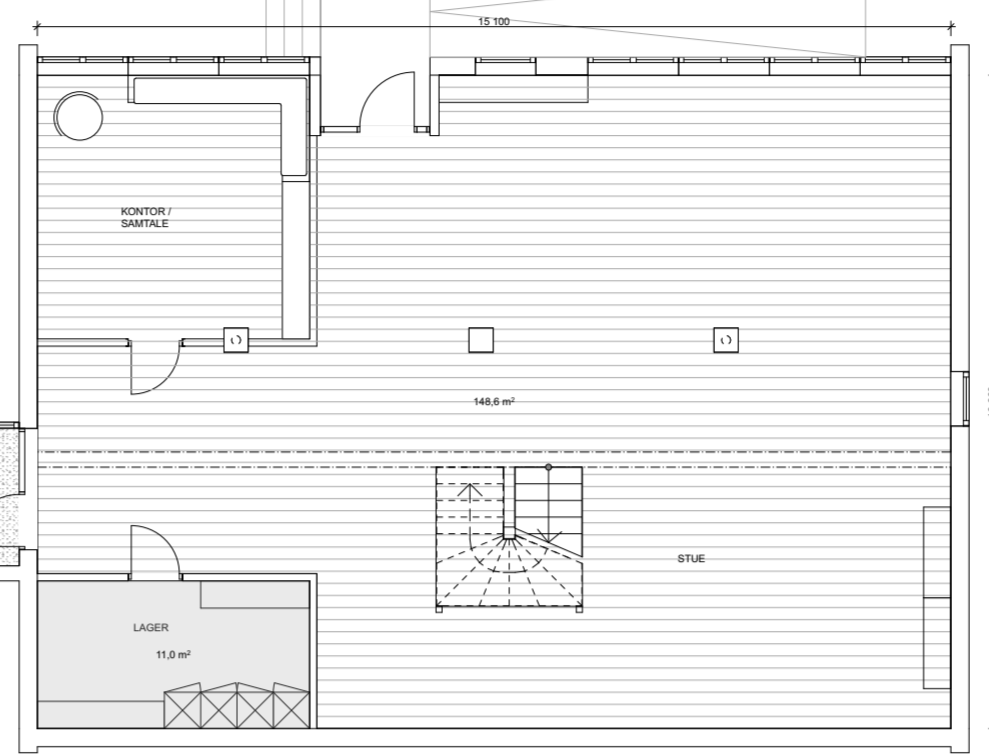


PLAN - BYGG 500
1. ETG

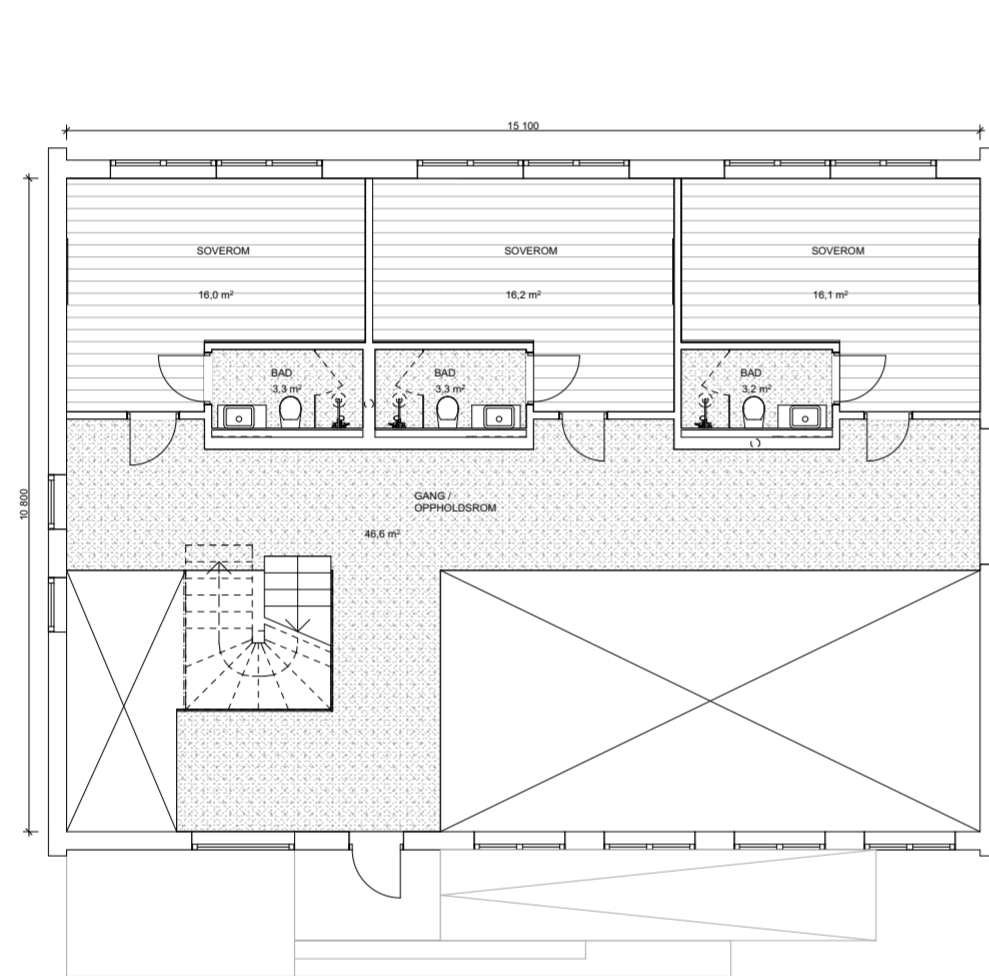


PLAN - BYGG 400
1. ETG

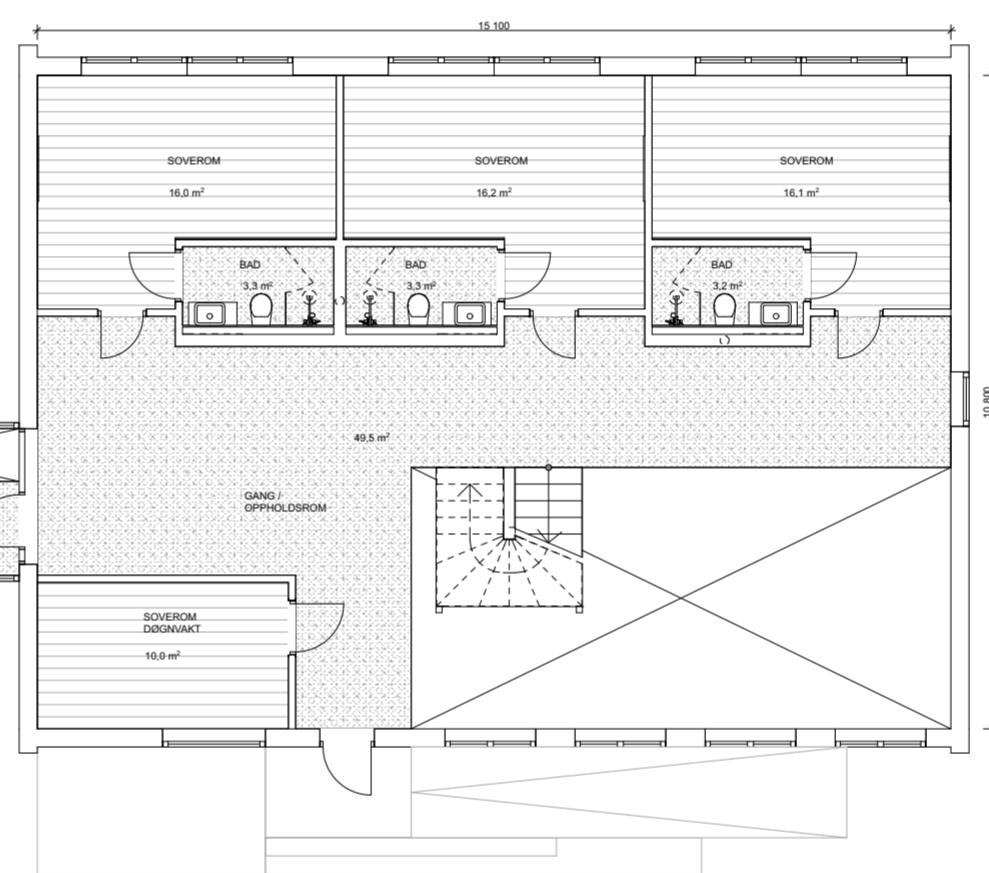

PLAN - BYGG 500
2. ETG

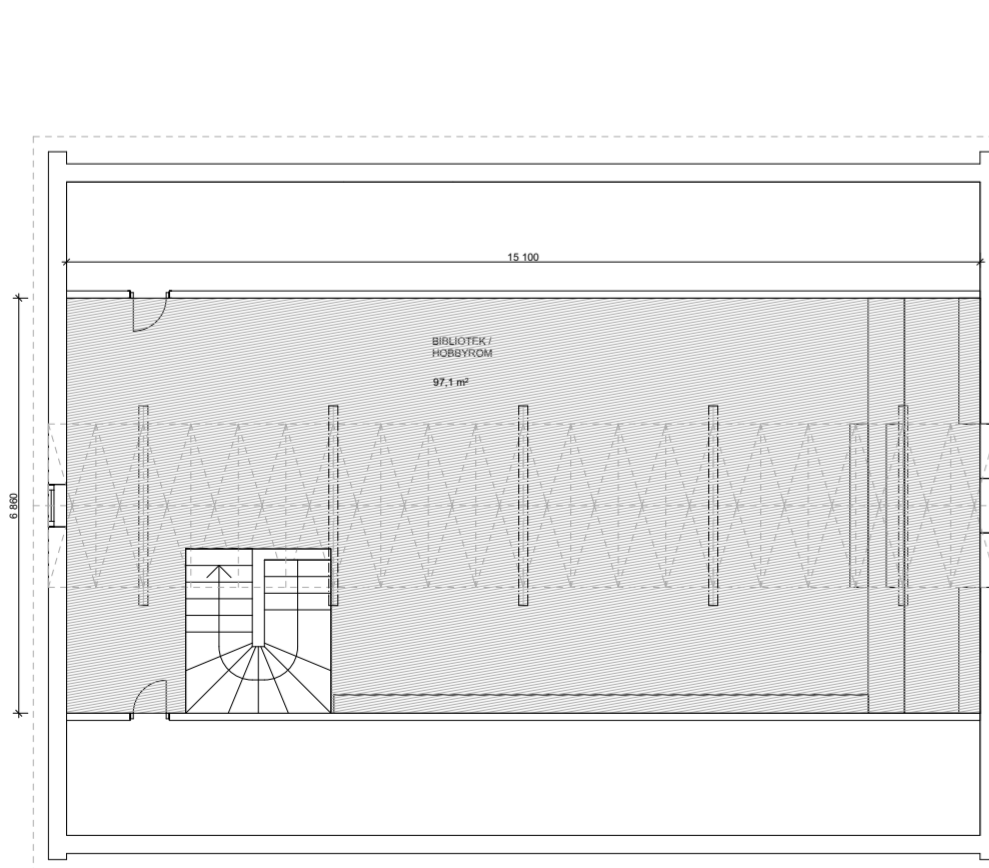
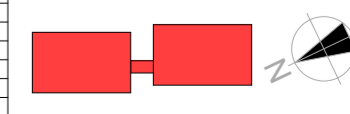


PLAN - BYGG 400
2. ETG

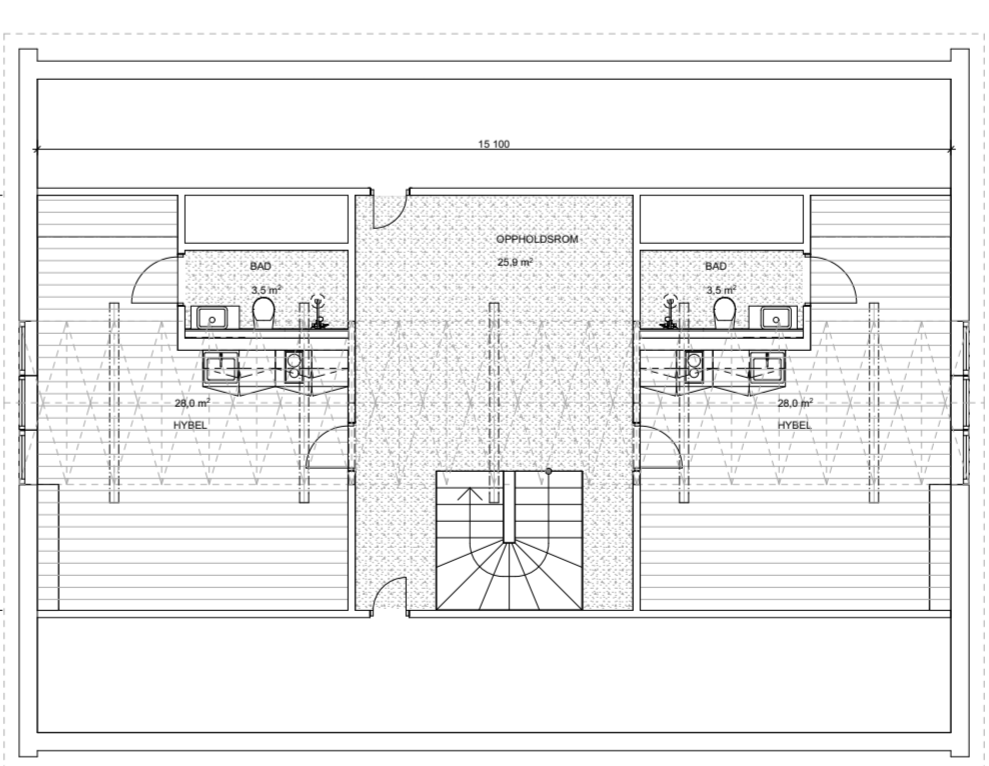


BESKRIVELSE OG SYMBOLFORKLARING


-  Tregulv
Type: **WEISS Larch Rustic, Sanded - White Oiled**
Totalt ca. 440 m²
-  Mikrosegment
Type: **FOKHUS Mikrosegment Grå 20%**
Lakkeres med klarlakk tilpasset de ulike bruksområdene.
NB! Membran på våtrom må legges før mikrosegment påføres
Det legges varmekabler i alle rom med mikrosegment
Totalt ca. 160 m²
-  Kryssfiner
Type: **FRITZØE Bjørk 21 mm**
Overflate Lakk - matt
Totalt ca. 100 m²
-  Vinyl
Type: **FORBO Onyx Bård**
23763 Asia, Dolphin
Totalt ca. 16 m²

Prosjekt Renovering og Konseptforlag Torshov Bofelleskap Ungdomshjem for barn og unge Vossegata 0475 Oslo	Tiltakshaver Høyskolen Kristiania Kirkegata 24 0153 Oslo	Prosjekterende  INTERIØRARKITEKTER 941 55 210 Trondheimsveien 16 ole@ortfno 0560 Oslo	Prosjektnr. BOP - 3102 Tegningsnr. IA - 07 Type tegning: Gulvpaln UNDERETASJE, 1. ETG, 2. ETG - Bygg 500 - 400	Dato opprettet 20.04.17 Mål 1:125	Tegningsstørrelse A2	Godkjent Kontroll prosjekt. Sign. Kontroll Kontroll utførelse Sign. Kontroll	NB! Alle mål må kontrollmåles på stedet! Det er ikke foretatt endelig oppmåling. Avvik kan forekomme	
<table border="1"> <thead> <tr> <th>Rev</th> <th>Nr</th> <th>Beskrivelse</th> <th>Dato</th> <th>Sign</th> <th>Kontr</th> </tr> </thead> <tbody> <tr><td> </td><td> </td><td> </td><td> </td><td> </td><td> </td></tr> <tr><td> </td><td> </td><td> </td><td> </td><td> </td><td> </td></tr> <tr><td> </td><td> </td><td> </td><td> </td><td> </td><td> </td></tr> <tr><td> </td><td> </td><td> </td><td> </td><td> </td><td> </td></tr> <tr><td> </td><td> </td><td> </td><td> </td><td> </td><td> </td></tr> <tr><td> </td><td> </td><td> </td><td> </td><td> </td><td> </td></tr> <tr><td> </td><td> </td><td> </td><td> </td><td> </td><td> </td></tr> <tr><td> </td><td> </td><td> </td><td> </td><td> </td><td> </td></tr> <tr><td> </td><td> </td><td> </td><td> </td><td> </td><td> </td></tr> <tr><td> </td><td> </td><td> </td><td> </td><td> </td><td> </td></tr> </tbody> </table>							Rev	Nr	Beskrivelse	Dato	Sign	Kontr	
Rev	Nr	Beskrivelse	Dato	Sign	Kontr	


PLAN - BYGG 300
UNDERETASJE

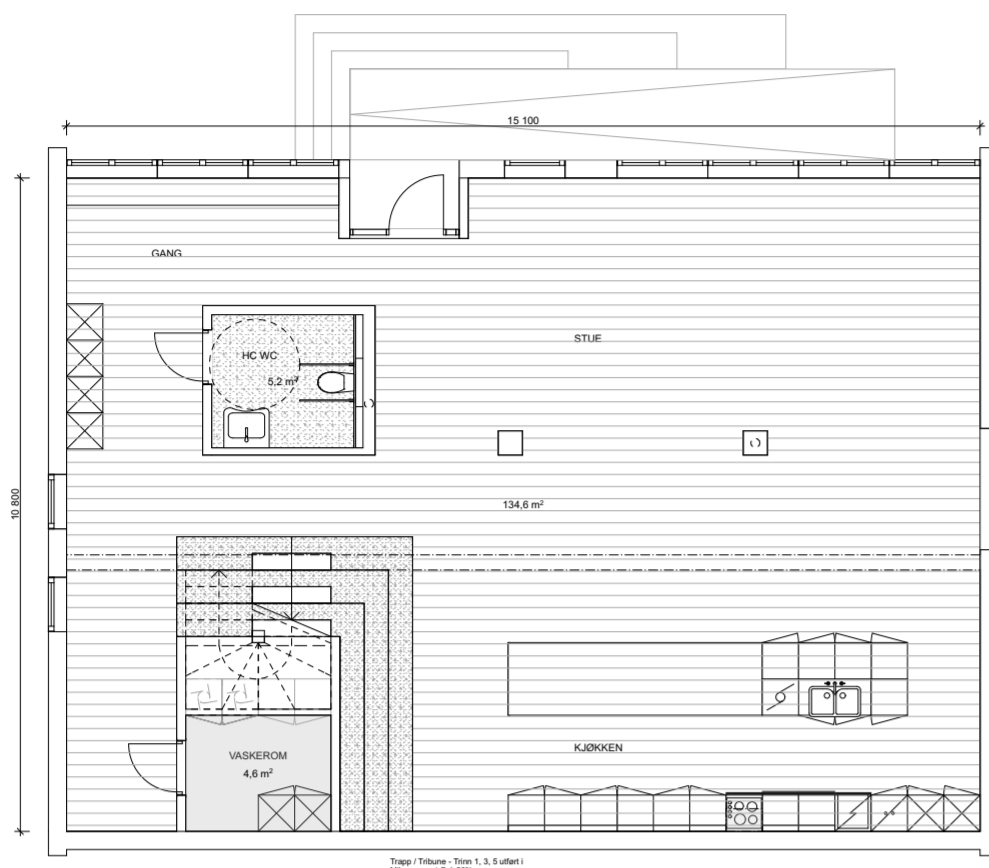


PLAN - BYGG 200
UNDERETASJE

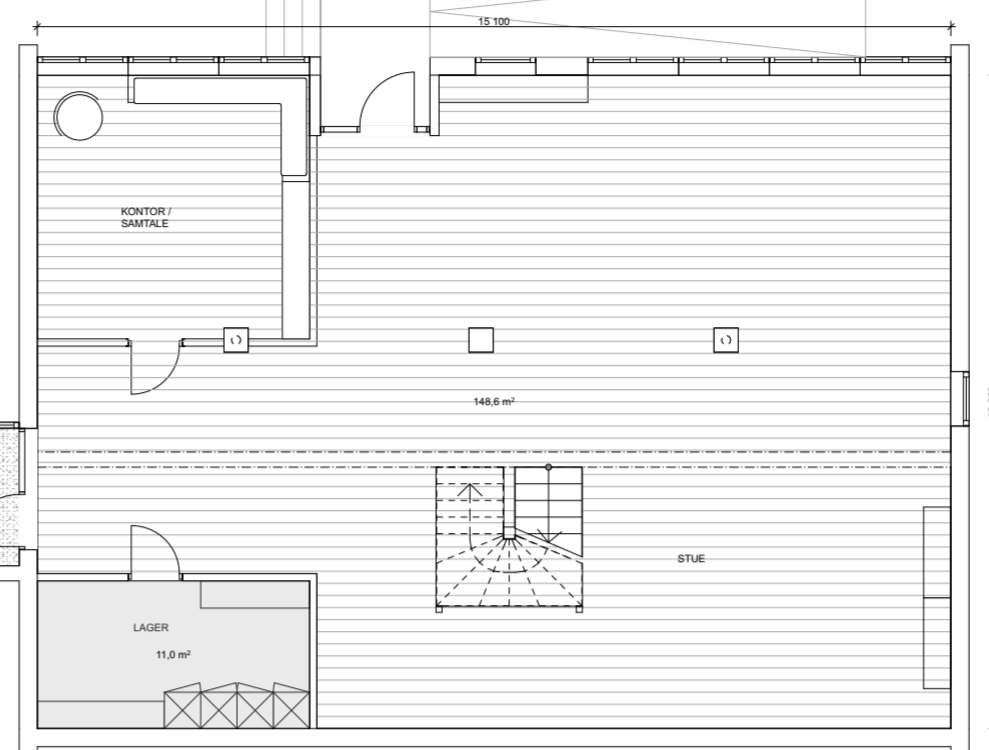


PLAN - BYGG 300
1. ETG

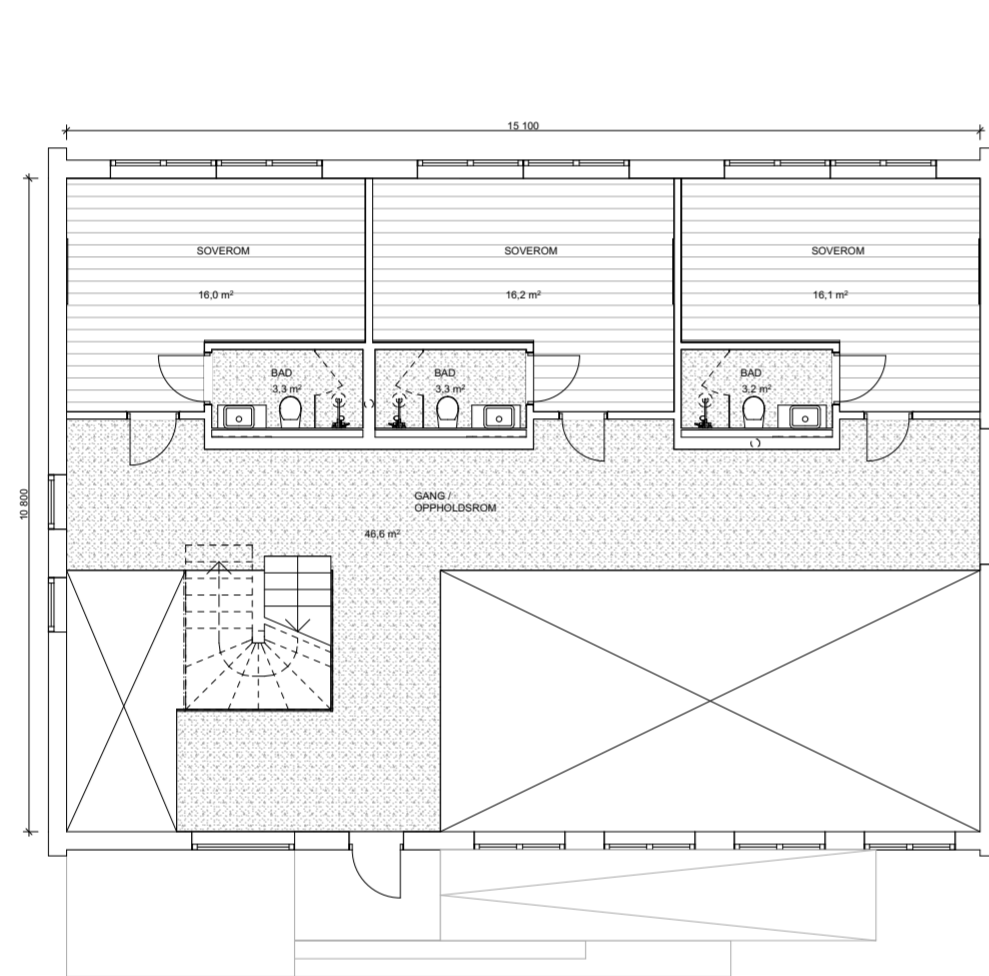


PLAN - BYGG 200
1. ETG

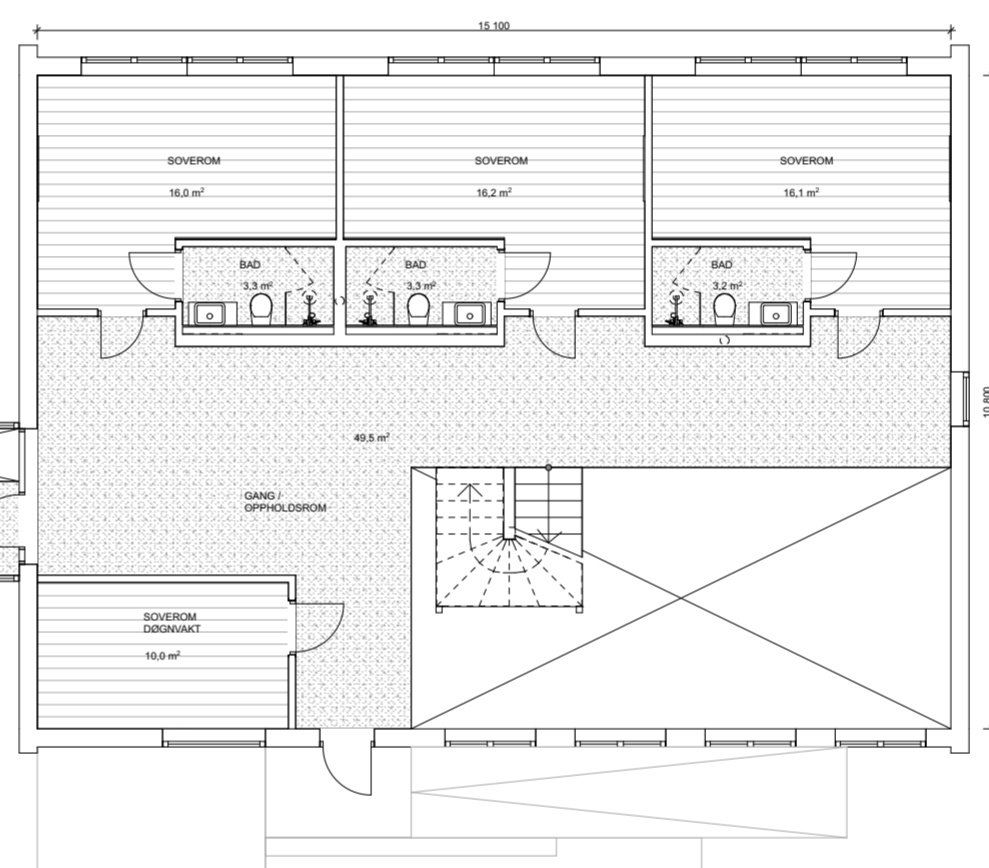

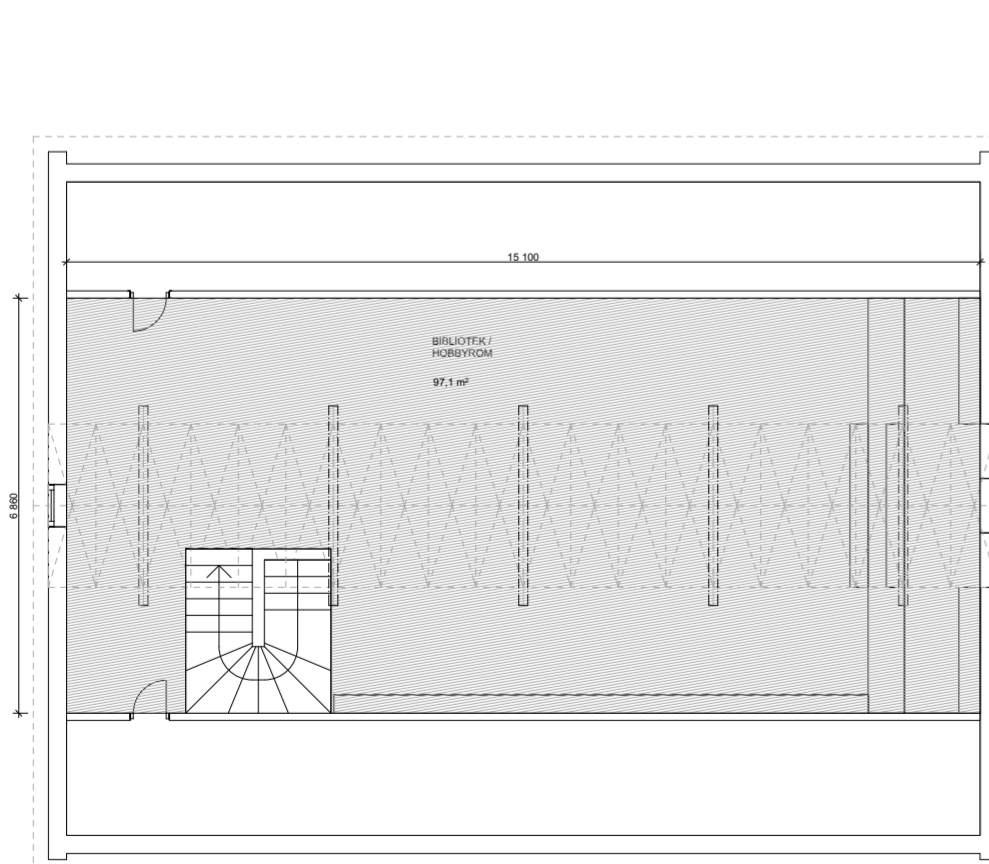

PLAN - BYGG 300
2. ETG

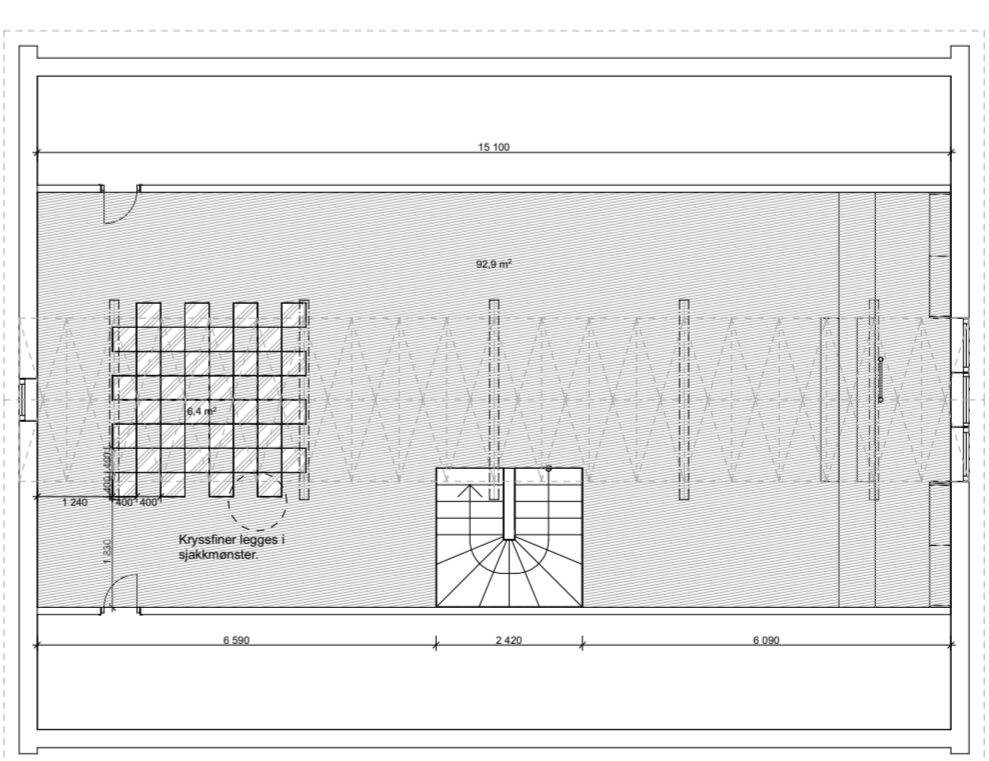


PLAN - BYGG 200
2. ETG




BESKRIVELSE OG SYMBOLFORKLARING


-  Tregulv
Type: **WEISS Larch Rustic, Sanded - White Oiled**
Totalt ca. 440 m²
-  Mikroement
Type: **FOKHUS Mikroement Grå 20%**
Lakkeres med klarlakk tilpasset de ulike bruksområdene.
NBI Membran på våtrom må legges før mikroement påføres
Det legges varmekabler i alle rom med mikroement
Totalt ca. 160 m²
-  Kryssfiner
Type: **FRITZØE Bjørk 21 mm**
Overflate Lakk - matt
Totalt ca. 100 m²
-  Vinyl
Type: **FORBO Onyx Bård**
23763 Asia, Dolphin
Totalt ca. 16 m²
-  Kryssfiner
Type: **FRITZØE Bjørk 21 mm**
Overflate LADY Pure Nature 9044
Kullsort. Lakkeres - matt
Totalt ca. 7 m²

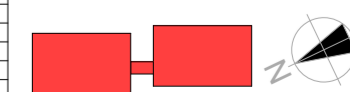Prosjekt Renovering og Konseptforlag Torshov Bofellesskap Ungdomshjem for barn og unge Vossegata 0475 Oslo	Tiltakshaver Høyskolen Kristiania Kirkegata 24 0153 Oslo	Prosjekterende RFT INTERIØRARKITEKTER 941 55 210 Trondheimsveien 16 ole@rft.no 0560 Oslo	Prosjektnr. BOP - 3102 Tegningsnr. IA - 08 Type tegning: Gulvpaln UNDERETASJE, 1. ETG, 2. ETG - Bygg 300 - 200	Dato opprettet 20.04.17 Mål 1:125	Tegningsstørrelse A2	Godkjent Kontroll prosjekt. Sign. Kontroll Kontroll utførelse Sign. Kontroll	NBI! Alle mål må kontrollmåles på stedet! Det er ikke foretatt endelig oppmåling. Avvik kan forekomme																														
<table border="1"> <thead> <tr> <th>Rev</th> <th>Nr</th> <th>Beskrivelse</th> <th>Dato</th> <th>Sign</th> <th>Kontr</th> </tr> </thead> <tbody> <tr><td> </td><td> </td><td> </td><td> </td><td> </td><td> </td></tr> <tr><td> </td><td> </td><td> </td><td> </td><td> </td><td> </td></tr> <tr><td> </td><td> </td><td> </td><td> </td><td> </td><td> </td></tr> <tr><td> </td><td> </td><td> </td><td> </td><td> </td><td> </td></tr> </tbody> </table>							Rev	Nr	Beskrivelse	Dato	Sign	Kontr																									
Rev	Nr	Beskrivelse	Dato	Sign	Kontr																																


PLAN - BYGG 500
UNDERETASJE

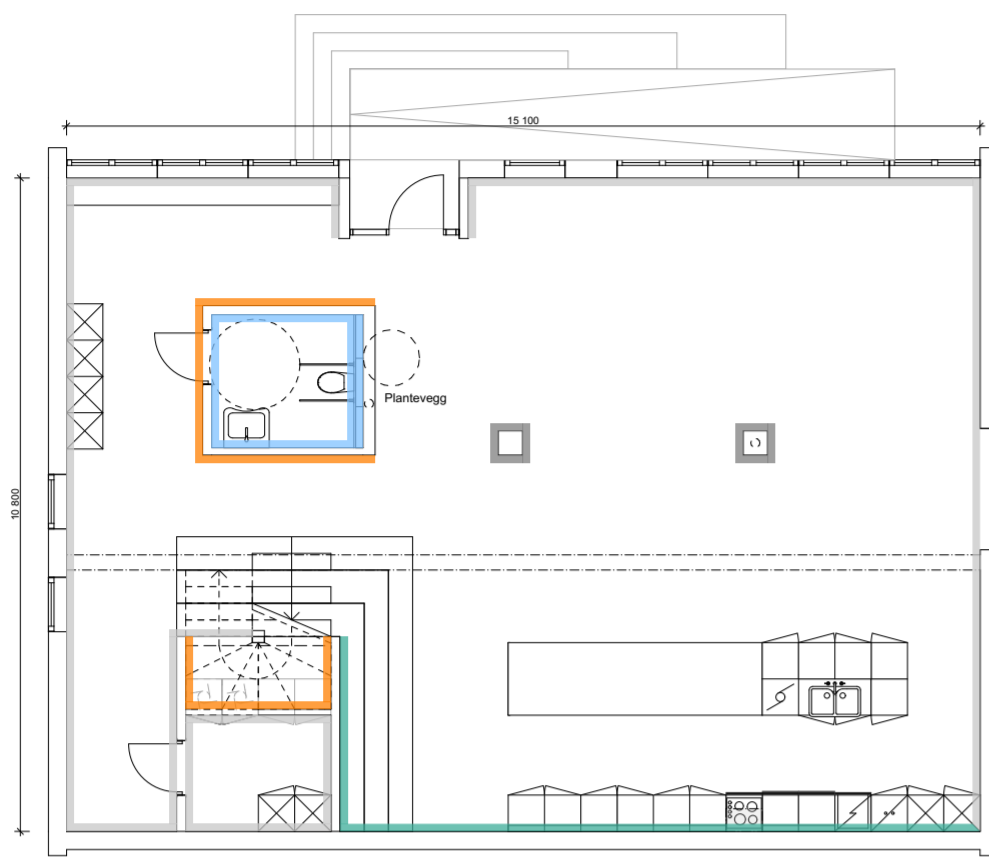


PLAN - BYGG 400
UNDERETASJE

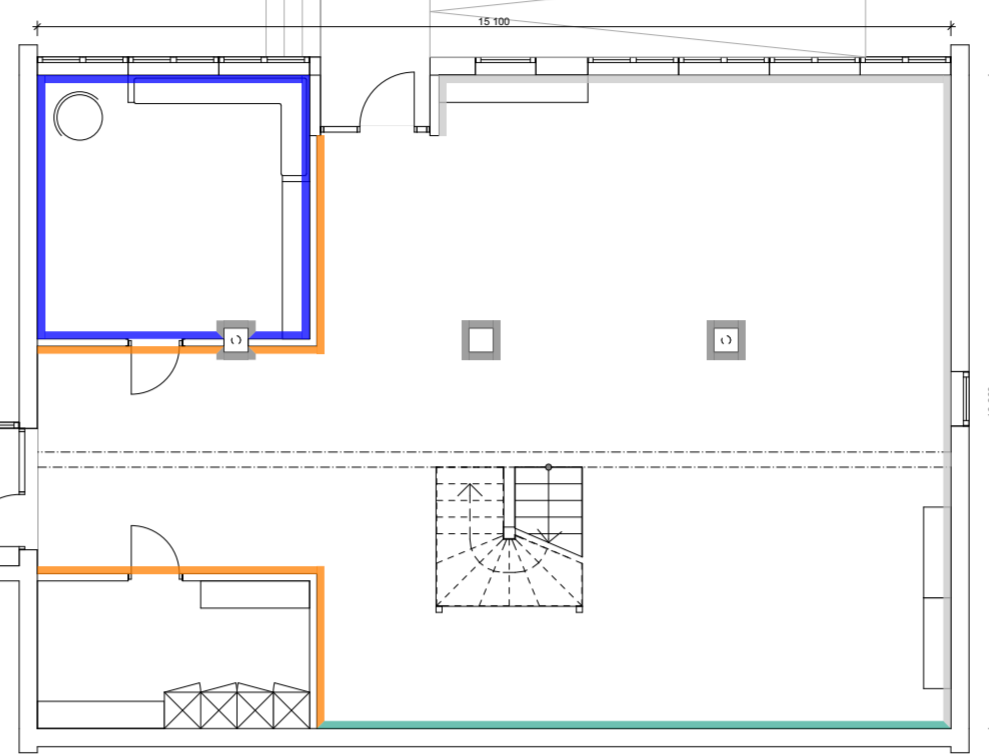


PLAN - BYGG 500
1. ETG

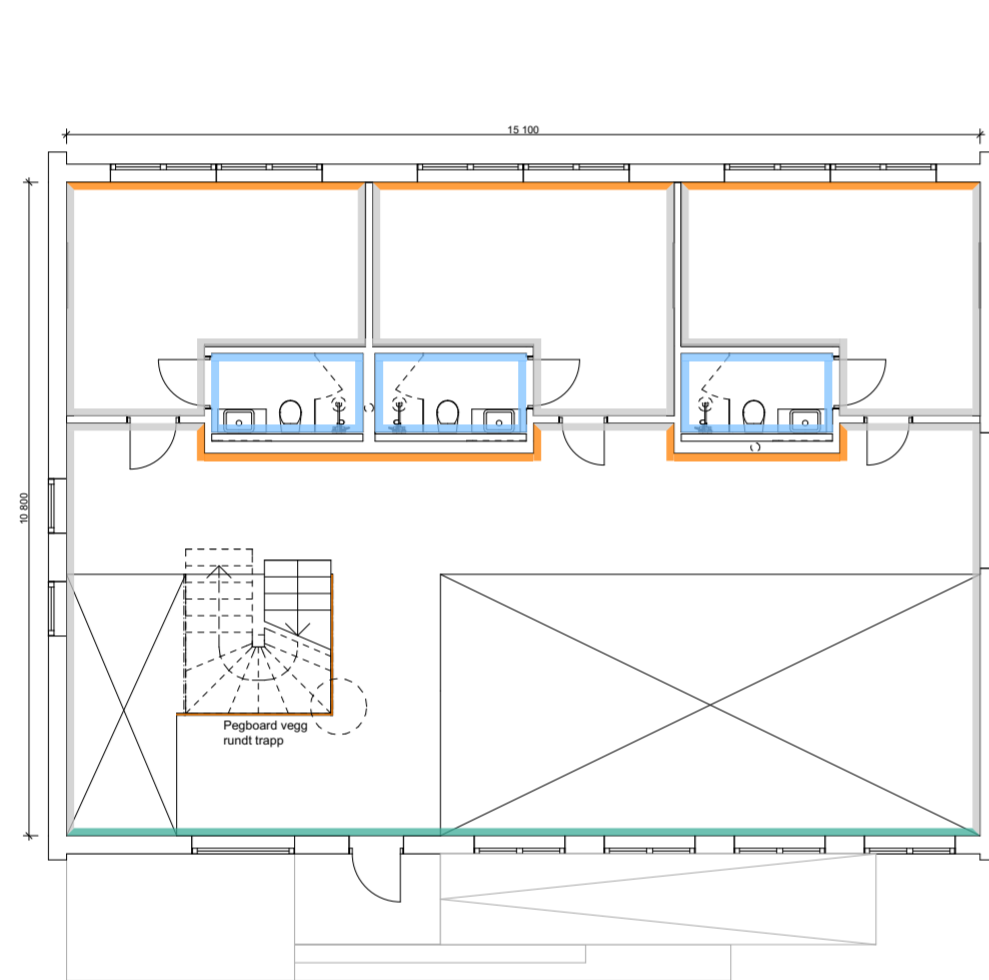


PLAN - BYGG 400
1. ETG

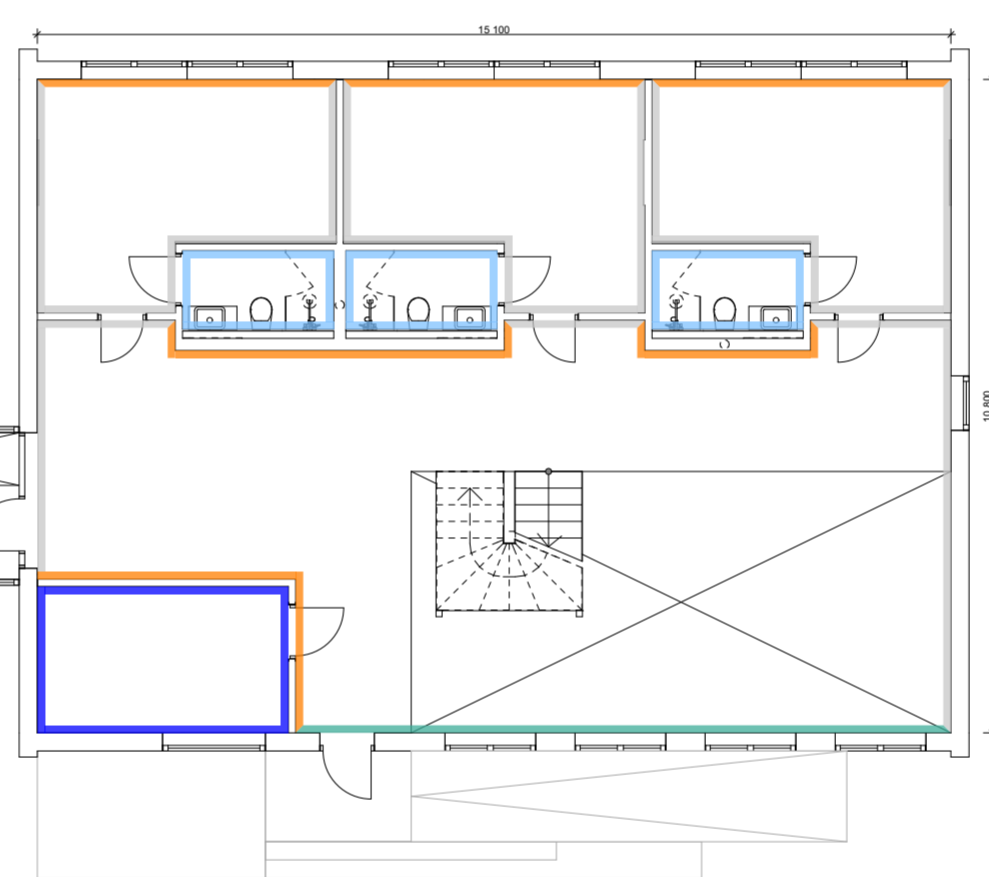

PLAN - BYGG 500
2. ETG

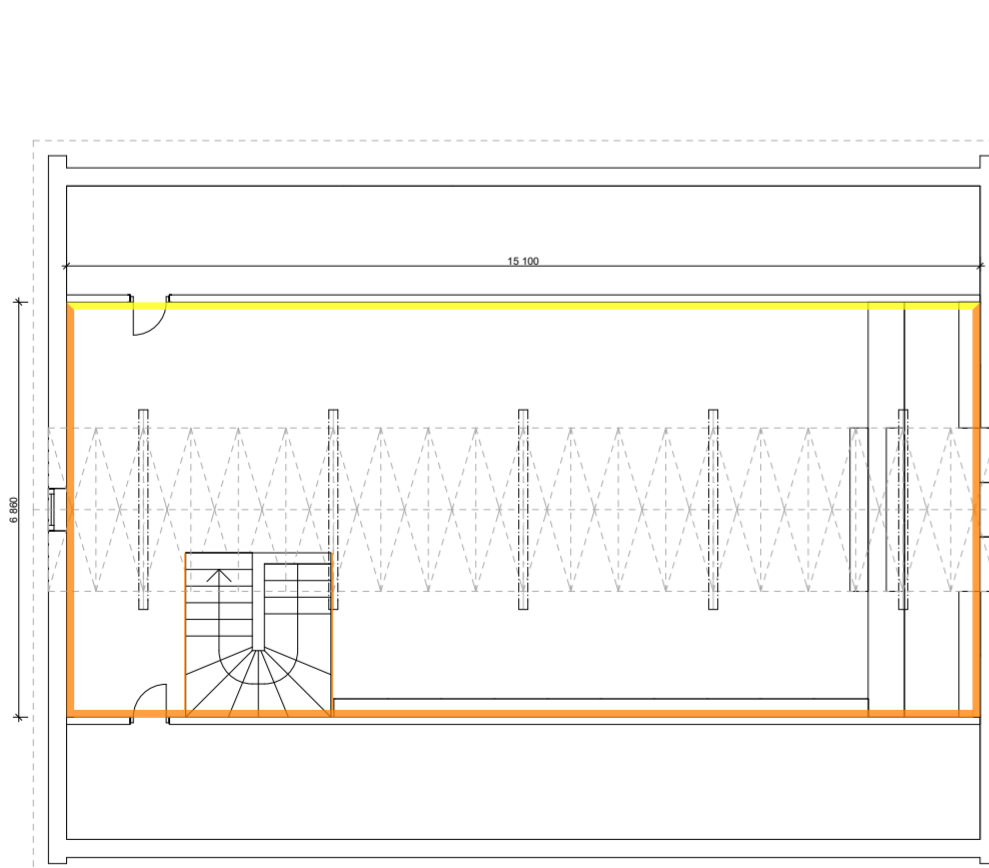


PLAN - BYGG 400
2. ETG

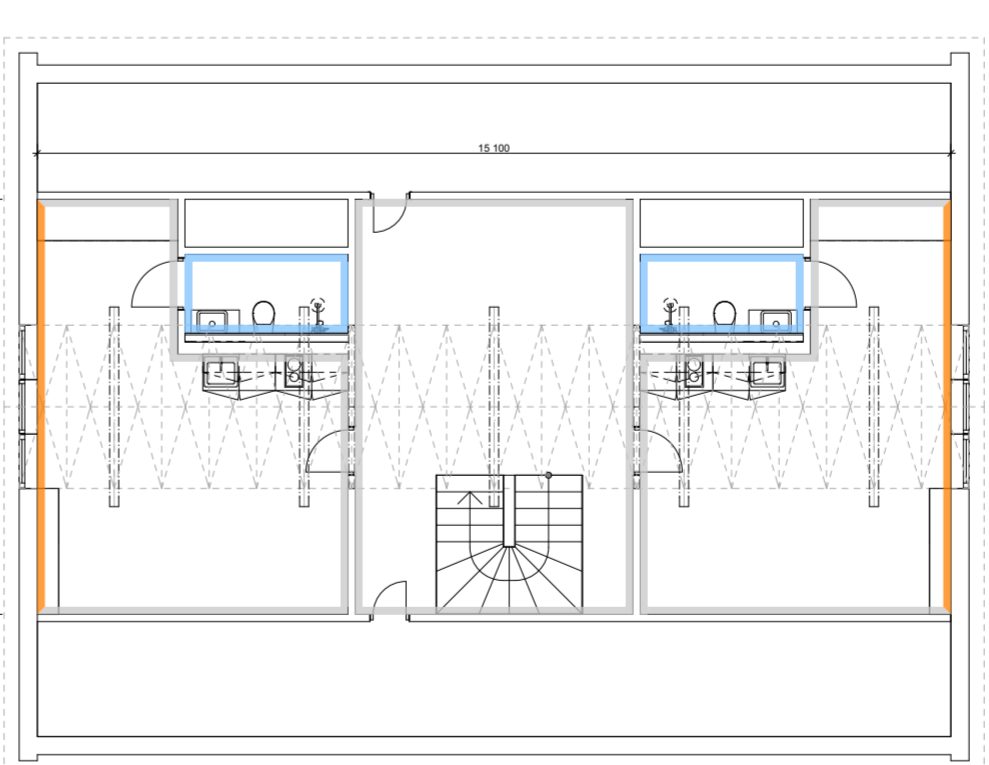


BESKRIVELSE OG SYMBOLFORKLARING

- Kryssfiner
Type: FRITZØE Bjørk 15 mm
Overflate Lakk - matt
- Mikrosement
Type: FOKHUS Mikrosement Grå 20%
- Flis
Type: VITRA 10 x 10
Ral 9016 Parl
Legges forbandt - Se Tegning IA - 12
Detaljeriing Sovorom m/ Bad
Fuge Weber 16 Medium Grey eller tilsvarende
- Teppe på vegg
Type: BOLON MISSONI
Optical Pineapple
- Malt overflate
NCS S 3020-B - Blå
Matt - Glansgrad 10
- Malt overflate
NCS S 0502-R
Matt - Glansgrad 20
- Tapet
Black Crow Studios - Bold Watercolor
Blue Angeleno


Prosjekt Renovering og Konseptforlag Torshov Bofelleskap Ungdomshjem for barn og unge Vossegata 0475 Oslo	Tiltakshaver Høyskolen Kristiania Kirkegata 24 0153 Oslo	Prosjekterende RFT INTERIØRARKITEKTER 941 55 210 Trondheimsveien 16 ole@rft.no 0560 Oslo	Prosjektnr. BOP - 3102 Tegningsnr. IA - 09 Type tegning: Veggplan UNDERETASJE, 1. ETG, 2. ETG - Bygg 500 - 400	Dato opprettet 20.04.17 Mål 1:125	Tegningsstørrelse A2	Godkjent Kontroll prosjekt. Sign. Kontroll Kontroll utførende Sign. Kontroll	NB! Alle mål må kontrollmåles på stedet! Det er ikke foretatt endelig oppmåling. Avvik kan forekomme <table border="1" style="width: 100%; border-collapse: collapse;"> <thead> <tr> <th>Rev</th> <th>Nr</th> <th>Beskrivelse</th> <th>Dato</th> <th>Sign</th> <th>Kontr</th> </tr> </thead> <tbody> <tr><td> </td><td> </td><td> </td><td> </td><td> </td><td> </td></tr> <tr><td> </td><td> </td><td> </td><td> </td><td> </td><td> </td></tr> <tr><td> </td><td> </td><td> </td><td> </td><td> </td><td> </td></tr> <tr><td> </td><td> </td><td> </td><td> </td><td> </td><td> </td></tr> </tbody> </table>	Rev	Nr	Beskrivelse	Dato	Sign	Kontr																								
Rev	Nr	Beskrivelse	Dato	Sign	Kontr																																

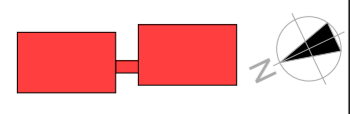


PLAN - BYGG 300
UNDERETASJE

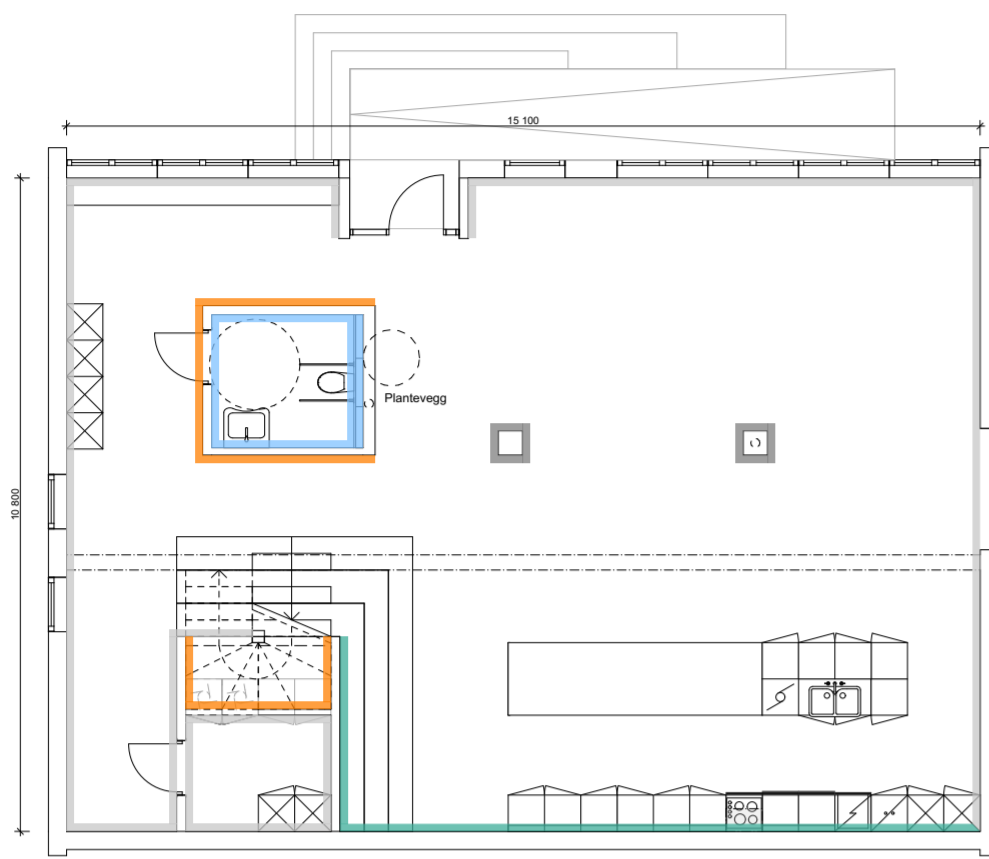


PLAN - BYGG 200
UNDERETASJE

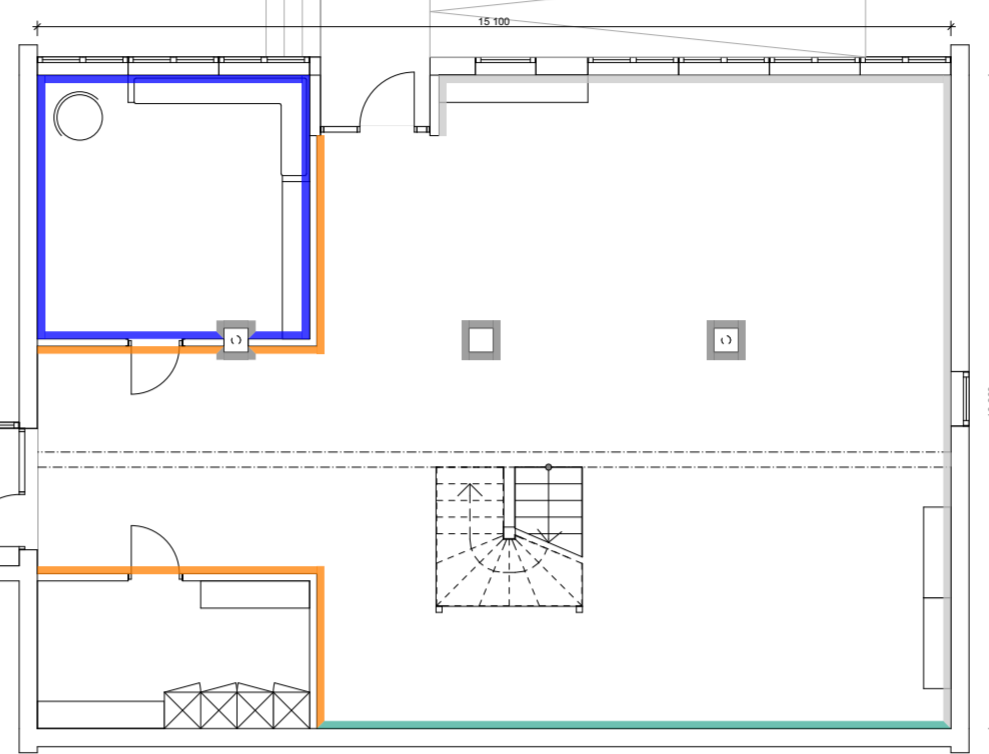


PLAN - BYGG 300
1. ETG

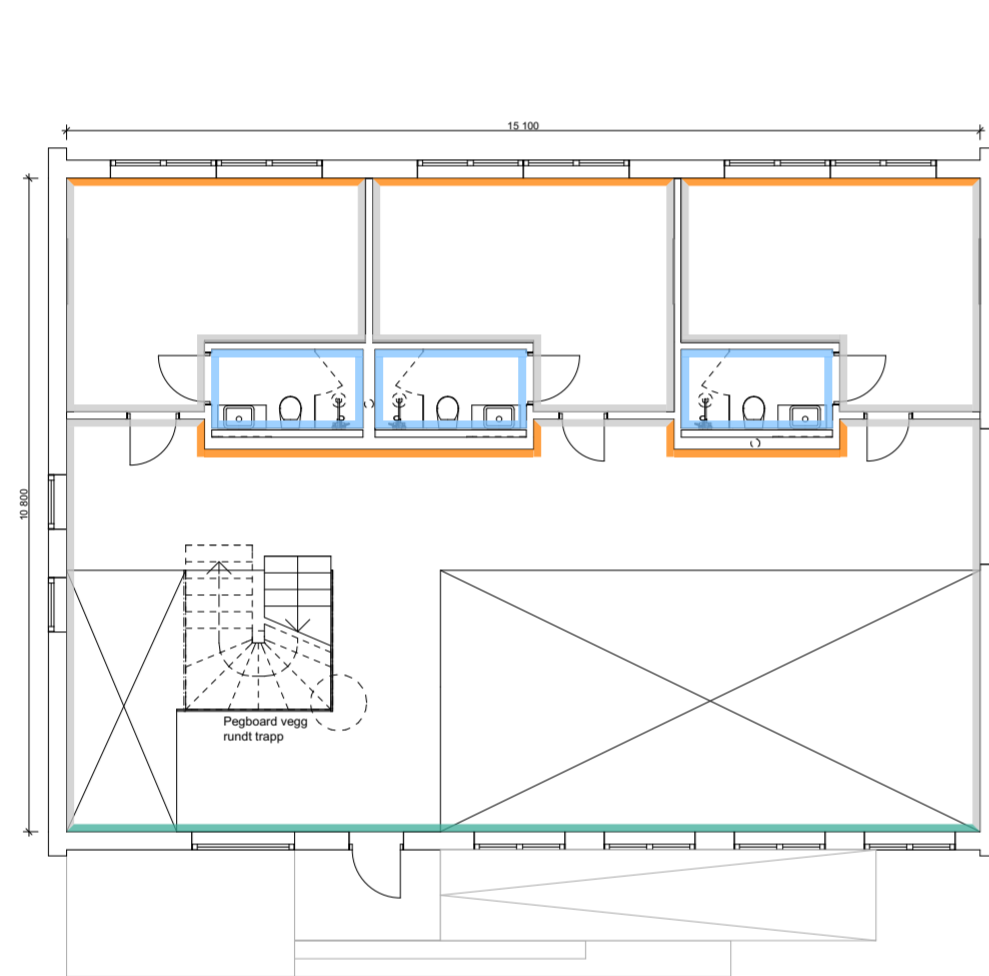


PLAN - BYGG 200
1. ETG

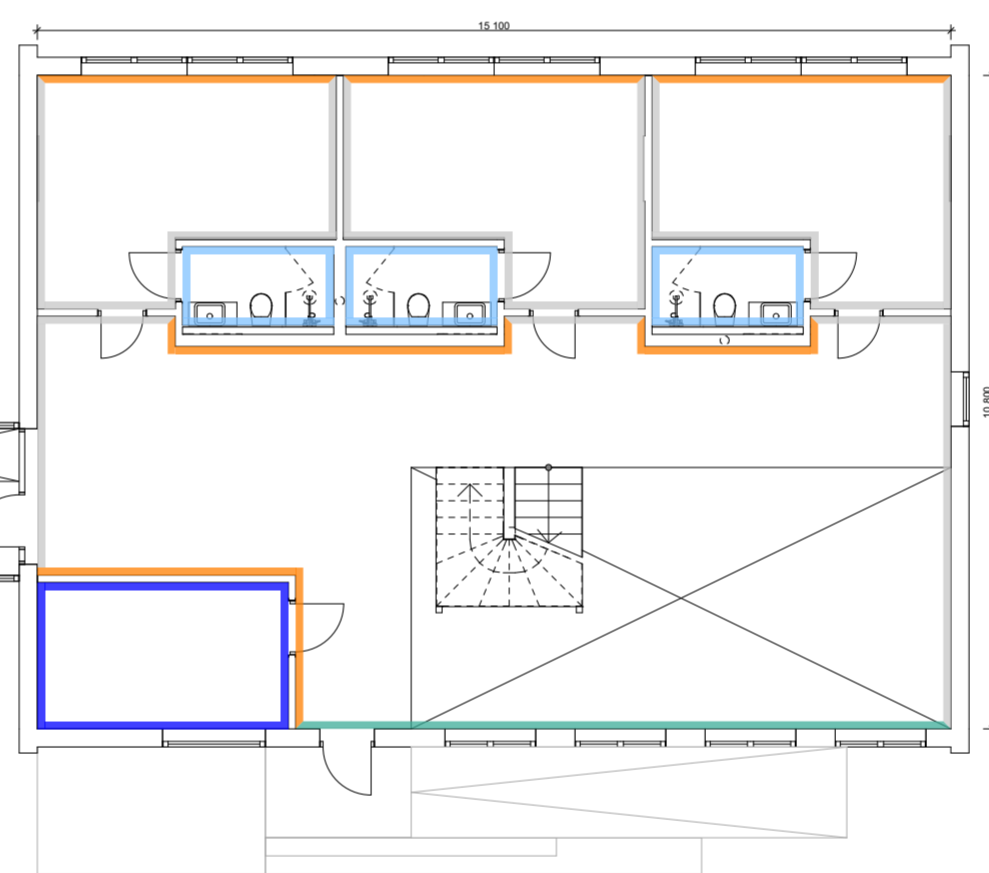

PLAN - BYGG 300
2. ETG

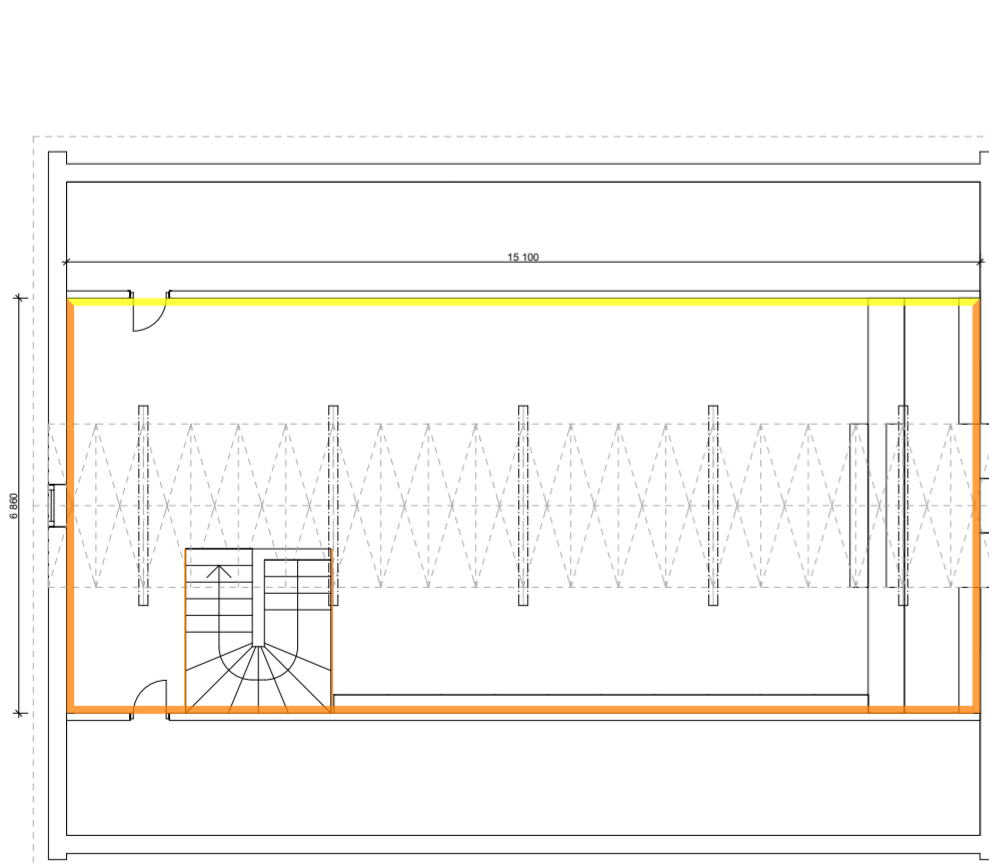


PLAN - BYGG 200
2. ETG

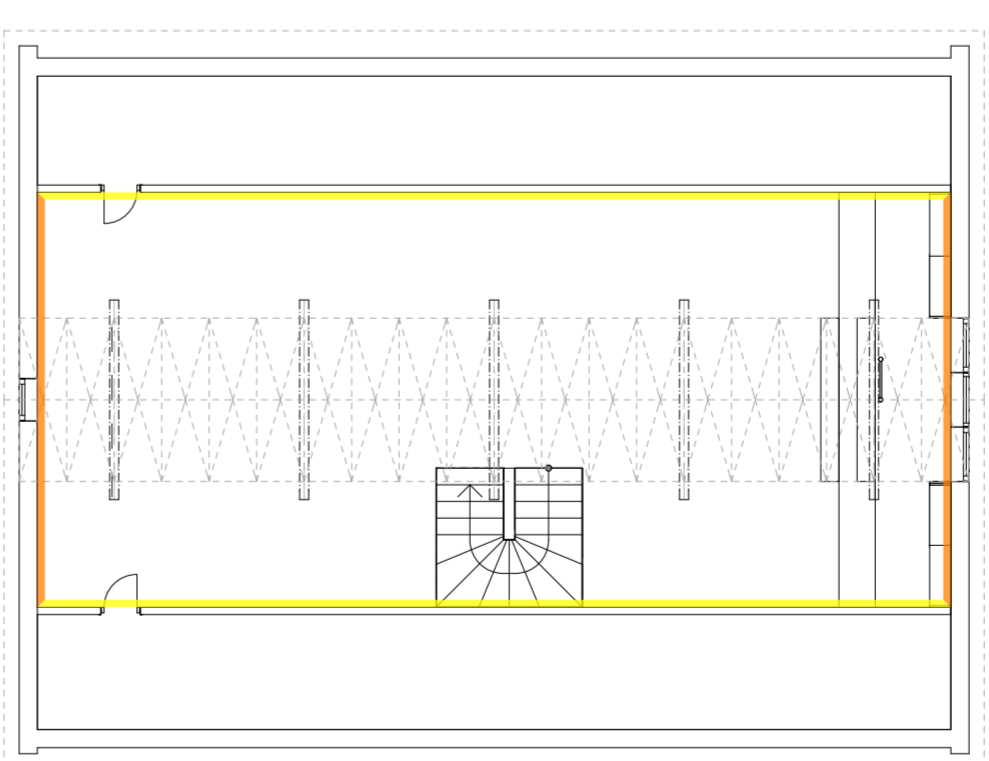

BESKRIVELSE OG SYMBOLFORKLARING

- Kryssfiner
Type: FRITZØE Bjørk 15 mm
Overflate Lakk - matt
- Mikrosement
Type: FOKHUS Mikrosement Grå 20%
- Flis
Type: VITRA 10 x 10
Ral 9016 Parl
Legges forbandt - Se Tegning IA - 12
Detaljeriing Soverom m/ Bad
Fuge Weber 16 Medium Grey eller tilsvarende
- Teppa på vegg
Type: BOLON MISSONI
Optical Pineapple
- Malt overflate
NCS S 3020-B - Blå
Matt - Glansgrad 10
- Malt overflate
NCS S 0502-R
Matt - Glansgrad 20
- Tapet
Black Crow Studios - Bold Watercolor
Blue Angeleno


Prosjekt Renovering og Konseptforlag Torshov Bofelleskap Ungdomshjem for barn og unge Vossegata 0475 Oslo	Tiltakshaver Høyskolen Kristiania Kirkegata 24 0153 Oslo	Prosjekterende RFT INTERIØRARKITEKTER 941 55 210 Trondheimsveien 16 ole@rft.no 0560 Oslo	Prosjektnr. BOP - 3102 Tegningsnr. IA - 10 Type tegning: Veggplan UNDERETASJE, 1. ETG, 2. ETG - Bygg 300 - 200	Dato opprettet 20.04.17 Mål 1:125	Tegningsstørrelse A2	Godkjent Kontroll prosjekt. Sign. Kontroll Kontroll utførende Sign. Kontroll	NB! Alle mål må kontrollmåles på stedet! Det er ikke foretatt endelig oppmåling. Avvik kan forekomme <table border="1" style="width: 100%; border-collapse: collapse;"> <thead> <tr> <th>Rev</th> <th>Nr</th> <th>Beskrivelse</th> <th>Dato</th> <th>Sign</th> <th>Kontr</th> </tr> </thead> <tbody> <tr><td> </td><td> </td><td> </td><td> </td><td> </td><td> </td></tr> <tr><td> </td><td> </td><td> </td><td> </td><td> </td><td> </td></tr> <tr><td> </td><td> </td><td> </td><td> </td><td> </td><td> </td></tr> <tr><td> </td><td> </td><td> </td><td> </td><td> </td><td> </td></tr> </tbody> </table>	Rev	Nr	Beskrivelse	Dato	Sign	Kontr																								
Rev	Nr	Beskrivelse	Dato	Sign	Kontr																																

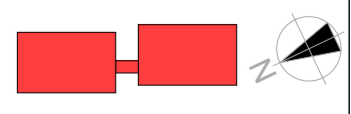

TVERRSNITT A - A 1:75
BYGG 500 - 400



TVERRSNITT A - A 1:75
BYGG 500 m/ Passasje

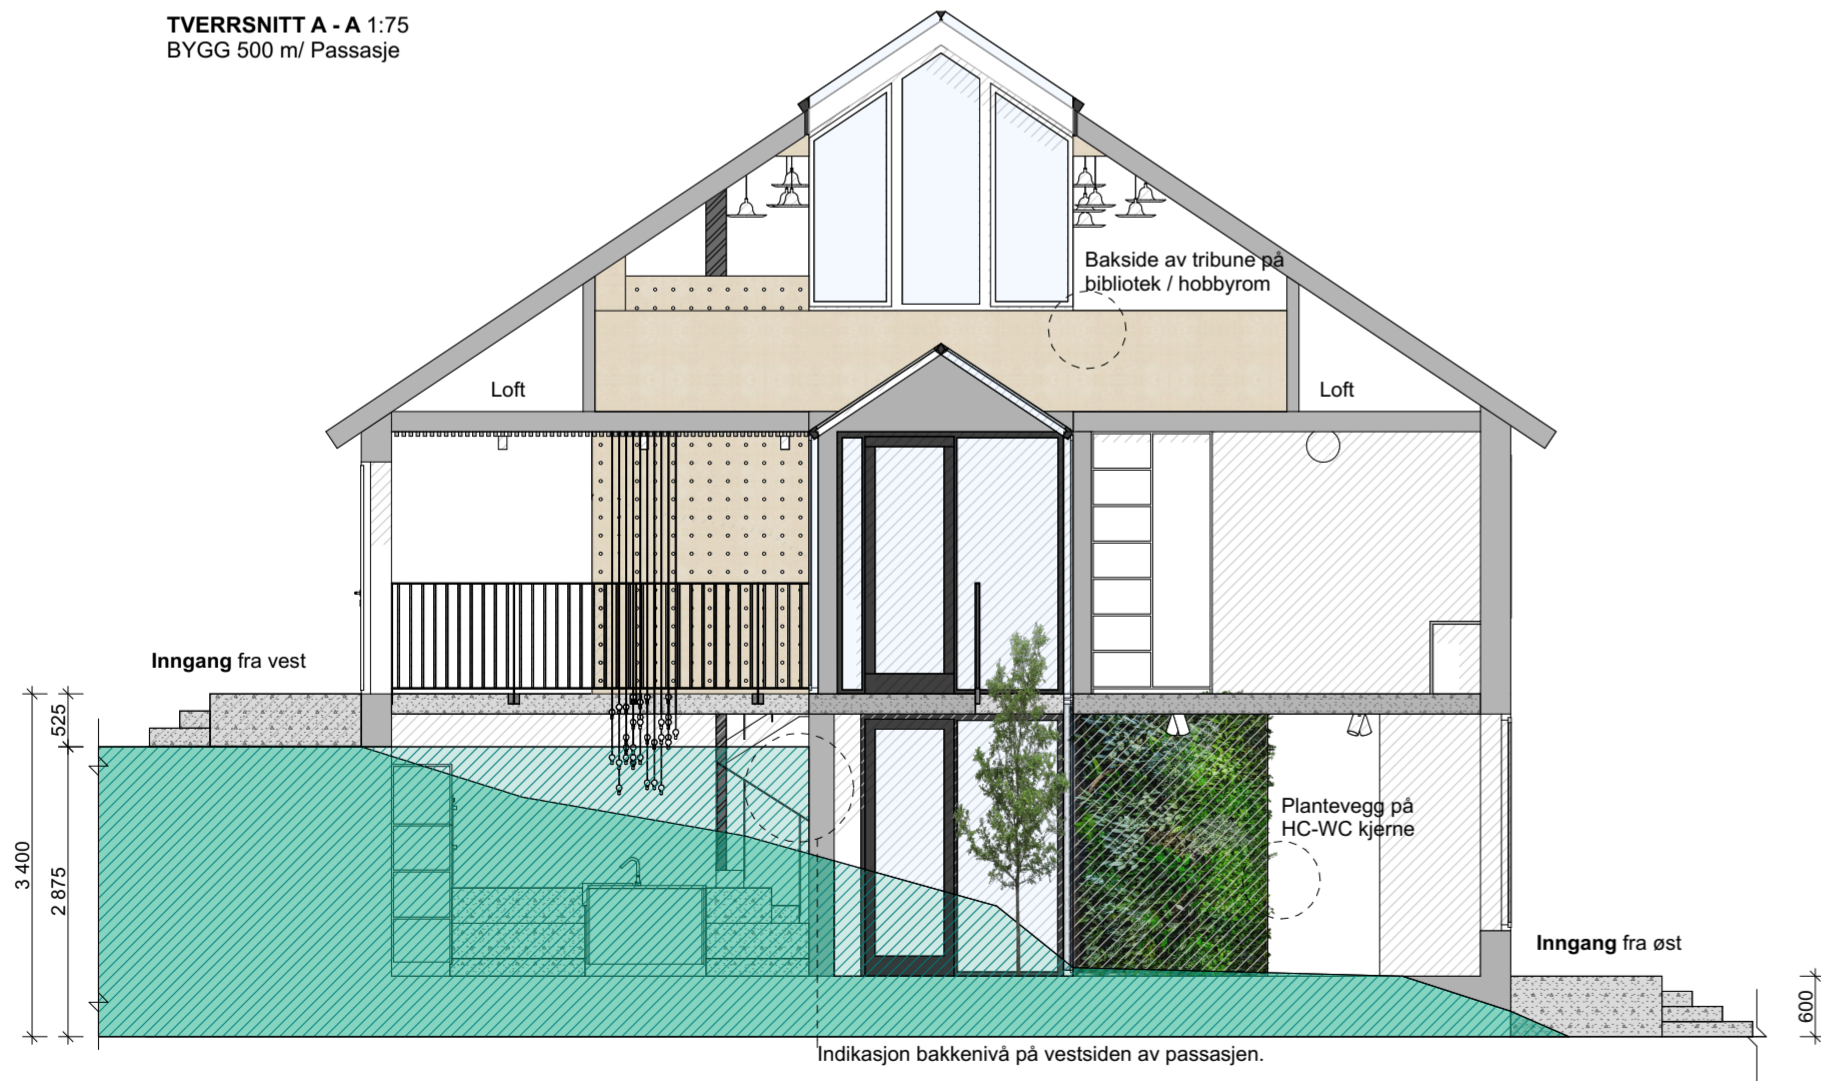

BESKRIVELSE

NB! Tegningen viser snitt av Bygg 500 og 400. Tegningen er ment for å få en forståelse av planløsning, og er ikke utført mtp. byggetekniske formål.

Tegningen viser høydeforskjell i terrenget på de ulike sidene av bygningene


Snitt enkelt farvelagt for å fremvise materialet og flater tydeligere

NB! Alle mål må kontrollmåles på stedet.


Rev	Nr	Beskrivelse	Dato	Sign	Kontr

Prosjekt		Godkjent	
Renovering og Konseptforlag		Kontroll prosjekt.	
Torshov Bofelleskap		Sign. Kontroll	
Ungdomshjem for barn og unge		Dato	
Vossegata		20.04.17	
0475 Oslo		Målestokk	
Tiltakshaver		1:75	
Høyskolen Kristiania		Kontroll utførende	
Kirkegata 24 0153 Oslo		Sign. Kontroll	
Prosjektnr.:	Tegningsnr.:	Prosjekterende	
BOP - 3102	IA - 11	•RFT	
Type tegning:		INTERIORARKITEKTER	
Tverrsnitt A - A, B - B, Bygg 500 - 400		NO 15 210 Torshovveien 16	
		@/d/rimo/ 0662 Oslo	


SNITT A - A 1:50

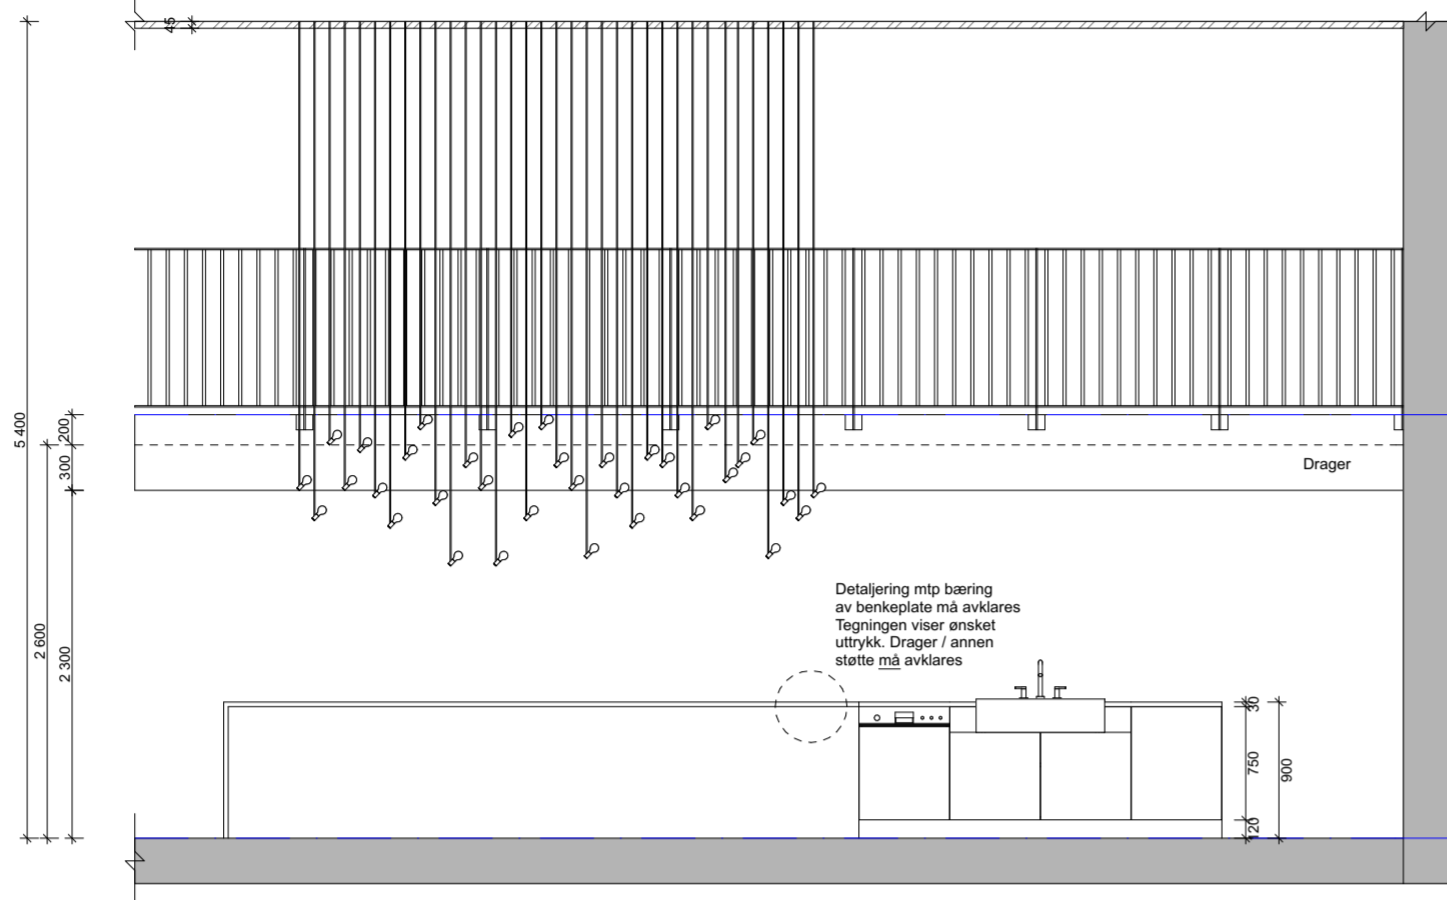


SNITT C - C 1:50

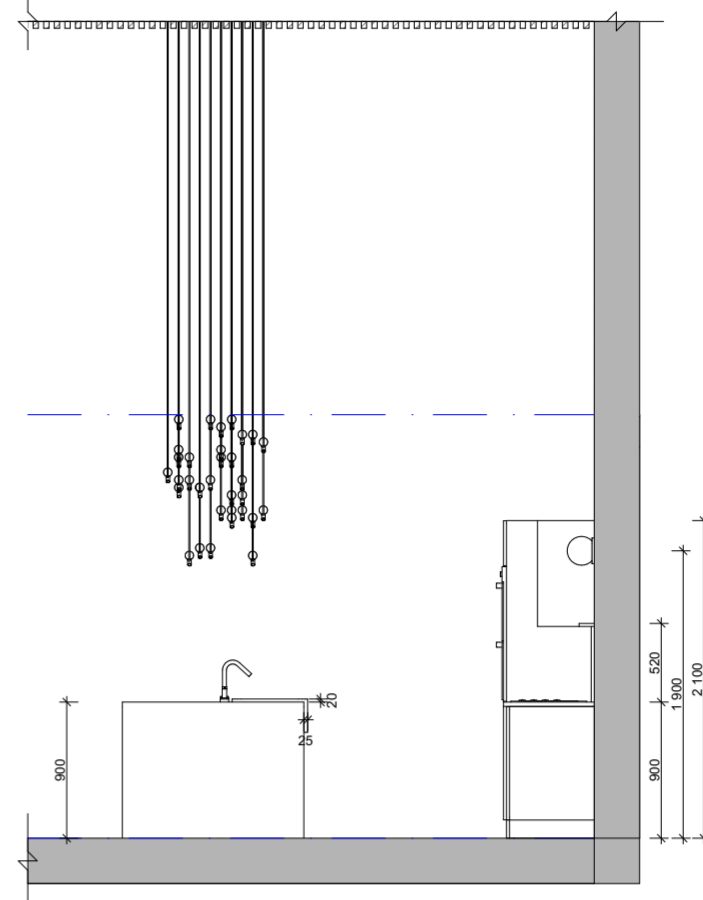

PLAN KJØKKEN 1:50

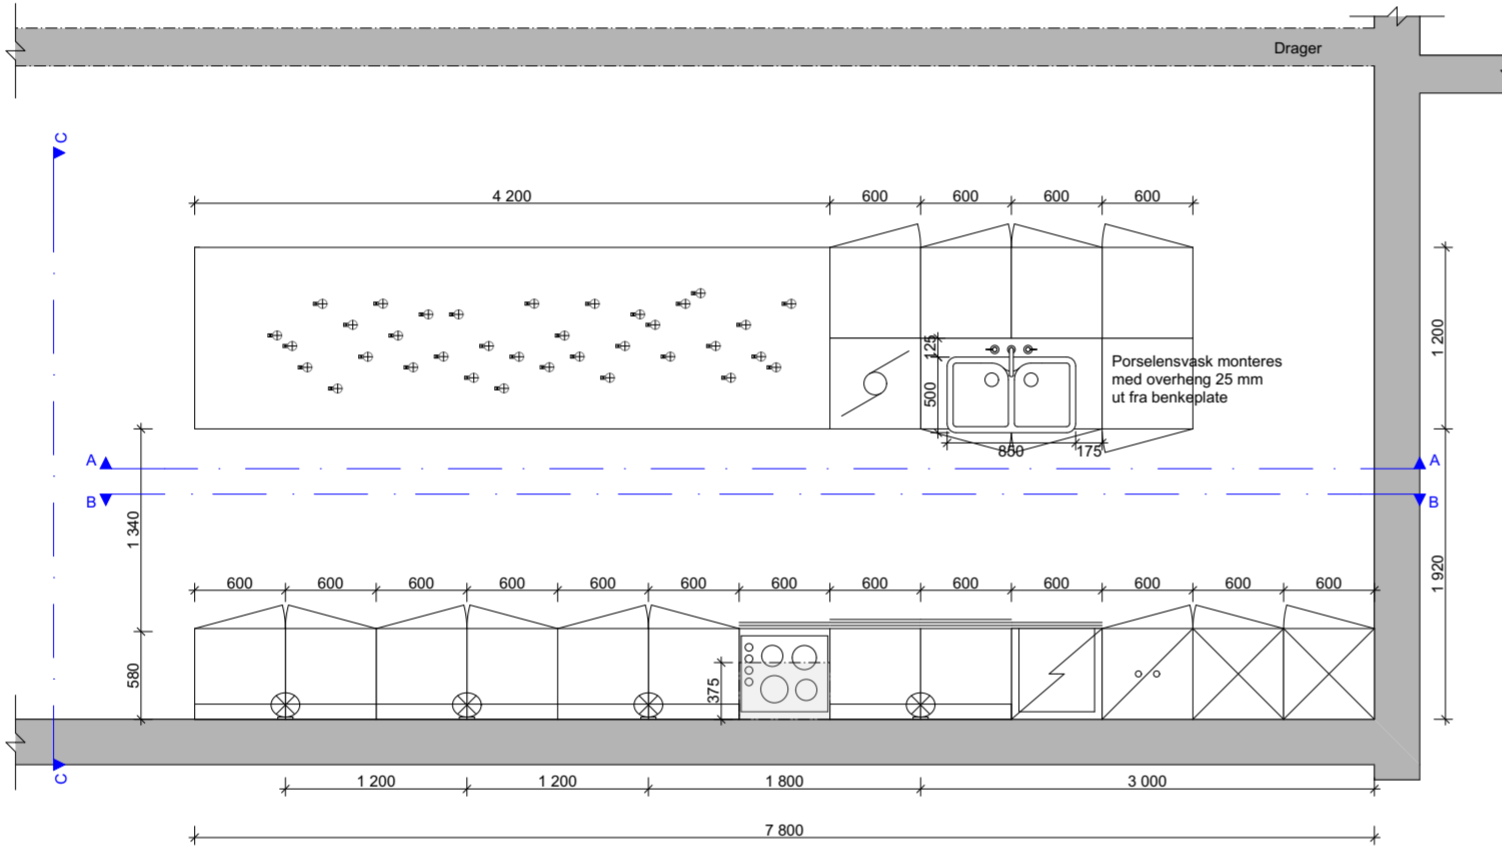

SNITT B - B 1:50

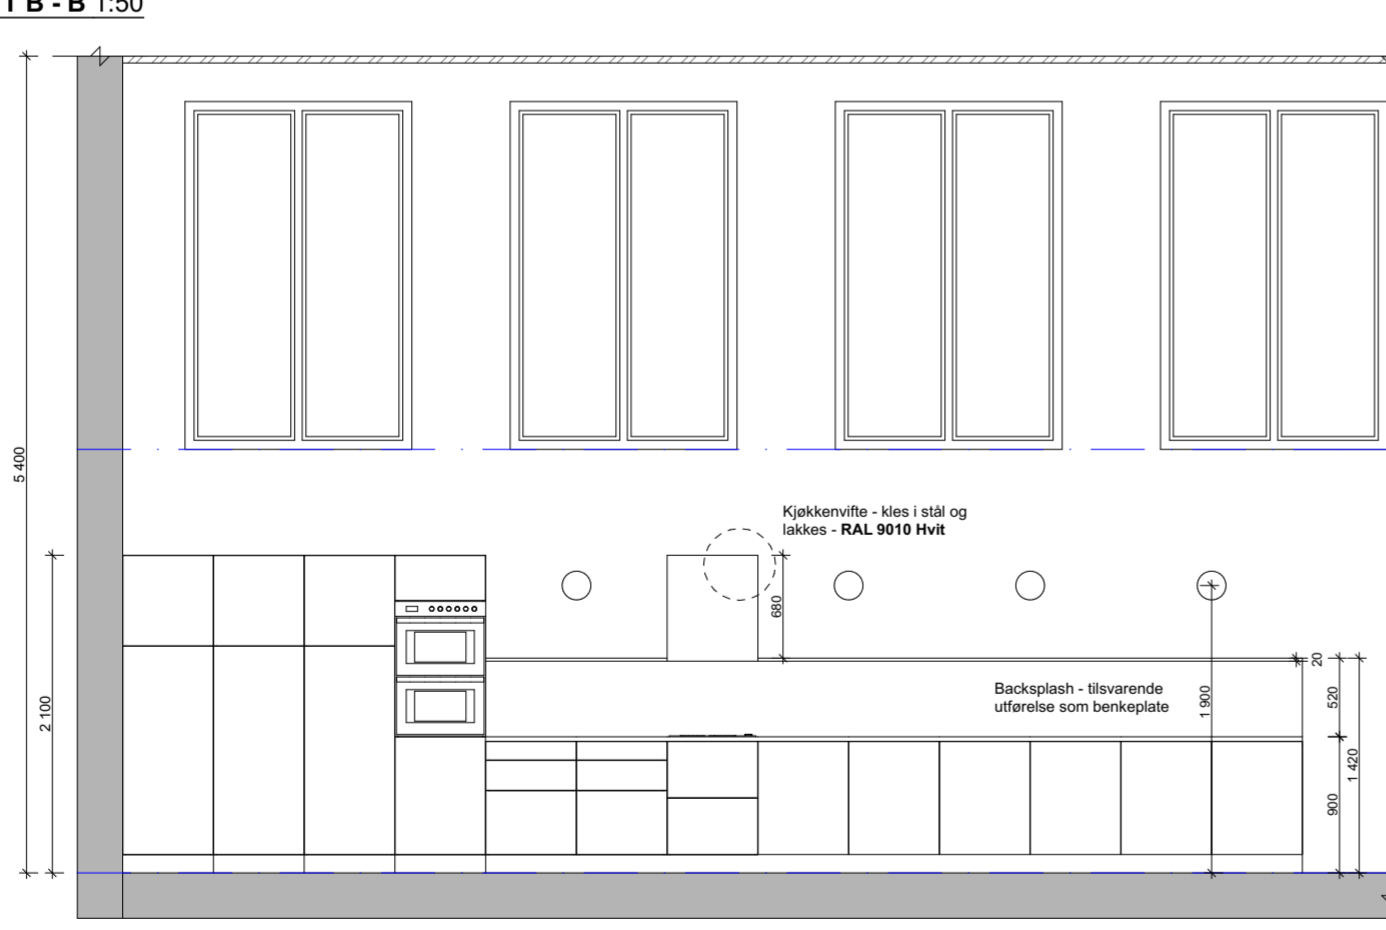

BESKRIVELSE OG SYMBOLFORKLARING


OBS! Kjøkken er tegnet som et prinsipp. Tegningen viser tenkt størrelse, samt plassering av moduler og hvitevarer. Endelig uttegning og detaljering utarbeides i samråd med kjøkkenkonsulent.


Type kjøkken: Kvik Mano eller tilsvarende


Fronter med grepslist eller push-funksjon



Benkeplate: Silestone White Diamond ECO
Detaljerings mtp belastning og bæring av benkeplate avklares med fagperson

Avtrekk til kjøkkenvifte føres ut vegg

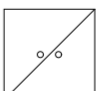
 Høyskap med integrert stekeovn og mikro

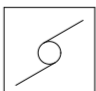 Kjøl- og fryseskap i høyskap


 Oppvaskmaskin i benkeskap

Prosjekt Renovering og Konzeptforlag Torshov Bofelleskap Ungdomshjem for barn og unge Vossegata 0475 Oslo	Tiltakshaver Høyskolen Kristiania Kirkegata 24 0153 Oslo	Prosjekterende  INTERIØRARKITEKTER 941 55 210 Trondheimsveien 16 ole@rft.no 0560 Oslo	Prosjektnr. BOP - 3102 Tegningsnr. IA - 12 Type tegning: Detaljerings Kjøkken Underetasje - Bygg 500 og 300. Plan og snitt	Dato opprettet 20.04.17 Mål 1:50	Tegningsstørrelse A2	Godkjent Kontrollert Kontrollert	NB! Alle mål må kontrollmåles på stedet! Det er ikke foretatt endelig oppmåling. Avvik kan forekomme.	
<table border="1"> <thead> <tr> <th>Rev</th> <th>Nr</th> <th>Beskrivelse</th> <th>Dato</th> <th>Sign</th> <th>Kontr</th> </tr> </thead> <tbody> <tr><td> </td><td> </td><td> </td><td> </td><td> </td><td> </td></tr> <tr><td> </td><td> </td><td> </td><td> </td><td> </td><td> </td></tr> <tr><td> </td><td> </td><td> </td><td> </td><td> </td><td> </td></tr> <tr><td> </td><td> </td><td> </td><td> </td><td> </td><td> </td></tr> <tr><td> </td><td> </td><td> </td><td> </td><td> </td><td> </td></tr> <tr><td> </td><td> </td><td> </td><td> </td><td> </td><td> </td></tr> <tr><td> </td><td> </td><td> </td><td> </td><td> </td><td> </td></tr> <tr><td> </td><td> </td><td> </td><td> </td><td> </td><td> </td></tr> <tr><td> </td><td> </td><td> </td><td> </td><td> </td><td> </td></tr> <tr><td> </td><td> </td><td> </td><td> </td><td> </td><td> </td></tr> </tbody> </table>							Rev	Nr	Beskrivelse	Dato	Sign	Kontr	
Rev	Nr	Beskrivelse	Dato	Sign	Kontr	


SNITT B - B 1:50

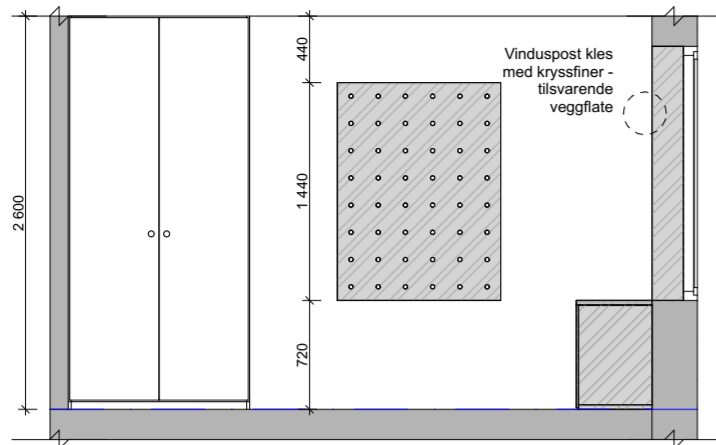


SNITT A - A 1:50

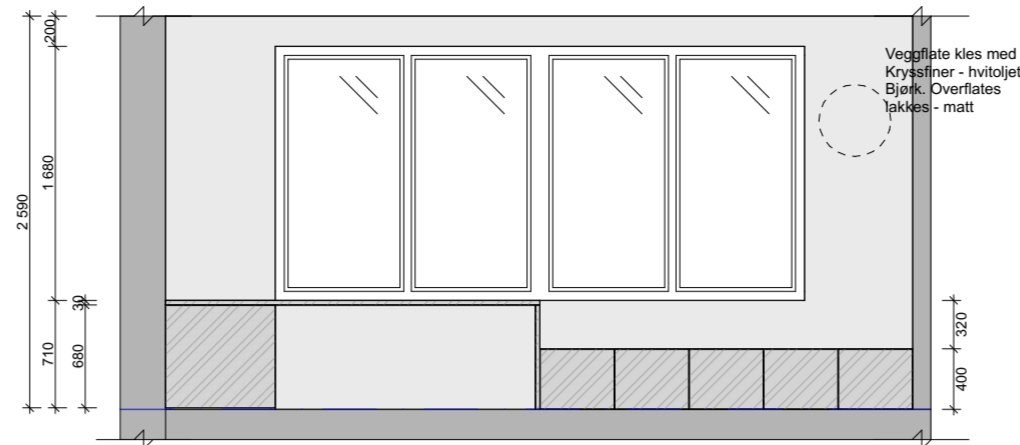


SNITT C - C 1:50

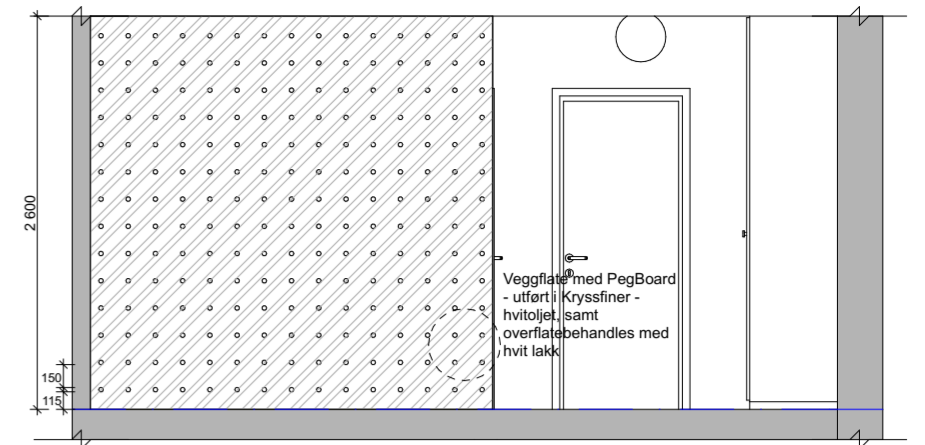


PLAN SOVEROM m / BAD 1:50

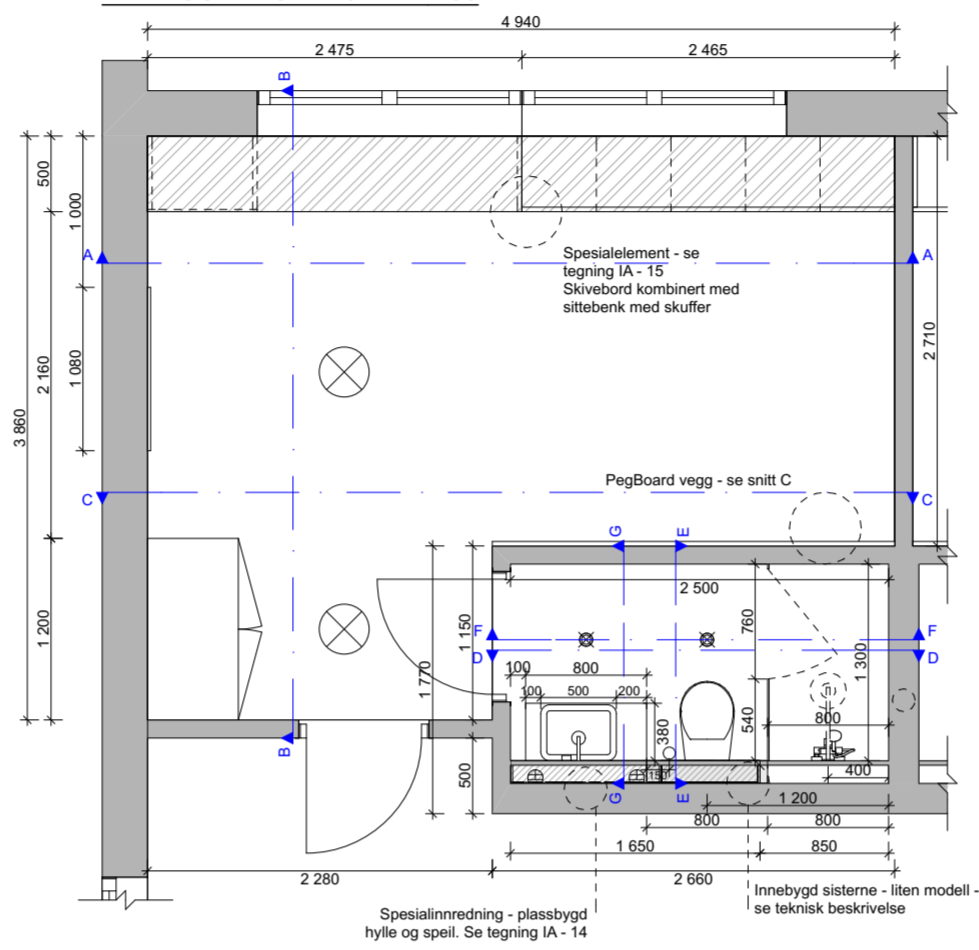


SNITT E - E 1:25

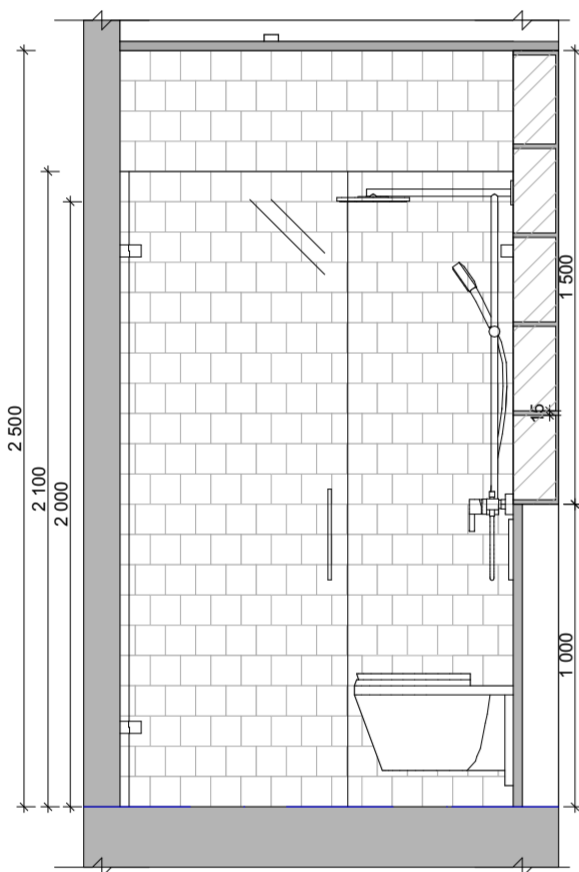


SNITT D - D 1:25

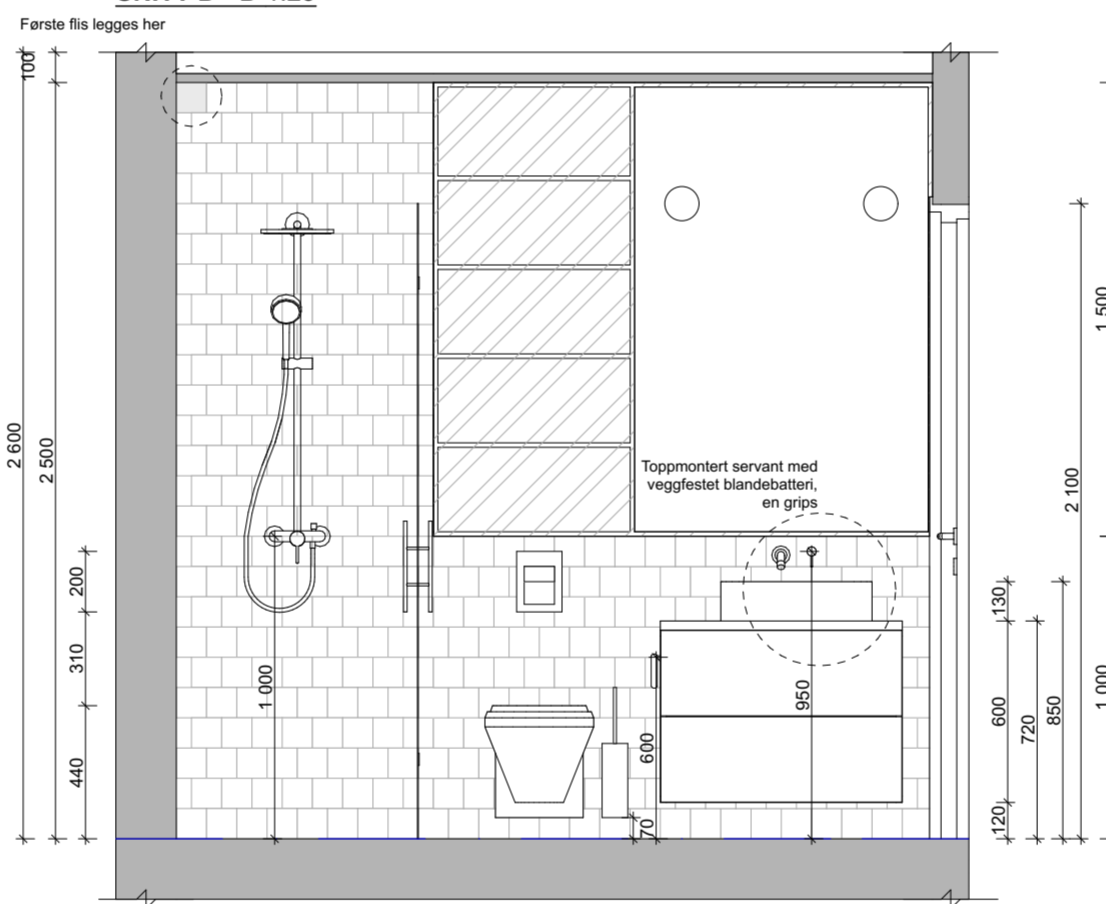

SNITT F - F 1:25

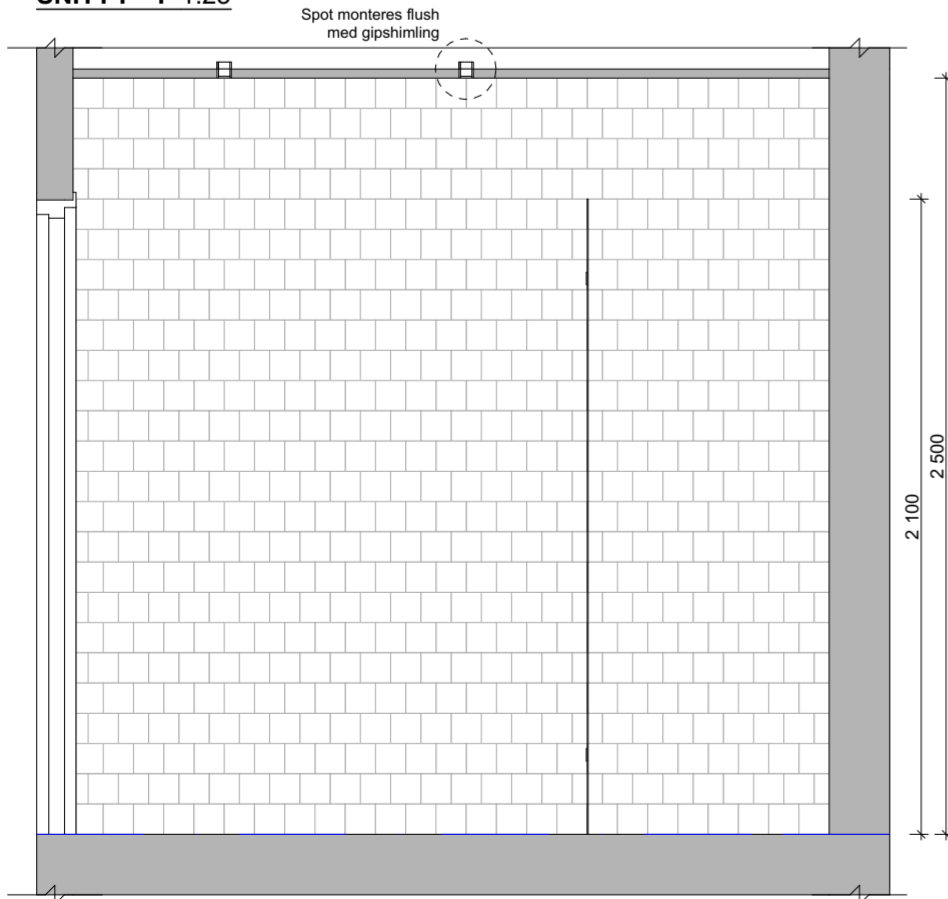


SNITT G - G 1:25

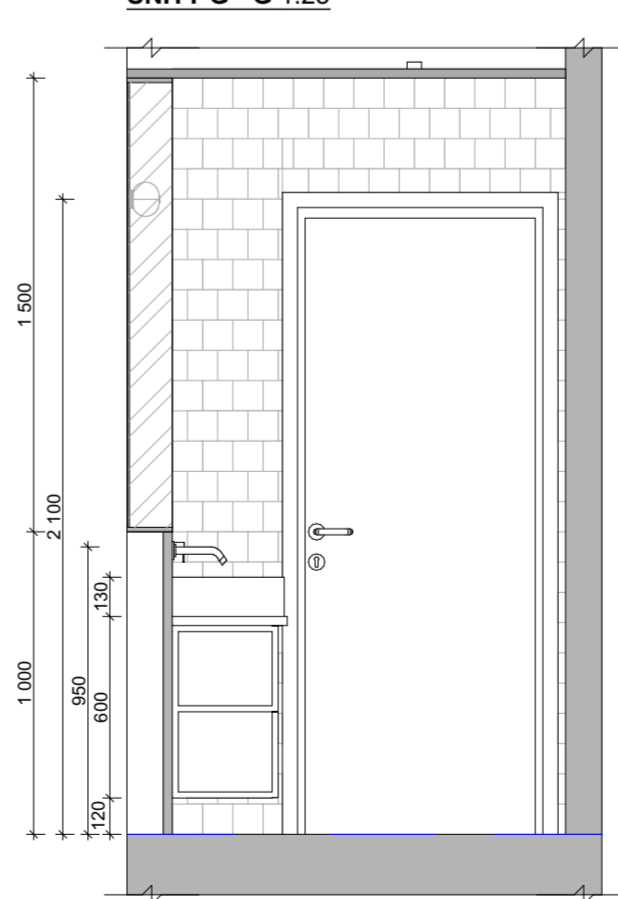


BESKRIVELSE OG SYMBOLFORKLARING

Spesialinnredning på soverom og bad
 Plassbygd skrivebord kombinert med skuffeseksjon og sittebenk. Utførelse - Kryssfiner.
 Plassbygd hylle i nisje på bad. Utførelse - Eik. Overflatebehandles med matt lakk, eller lignende, for en fuktbestandig overflate.
 Flis på bad: **Vitra RAL 9016 hvit, 10 x 10**
 Legges forbandt. Se snitt for kapp.
 For fullstendig overflate og produktbeskrivelse på bad - se teknisk beskrivelse


Prosjekt Renovering og Konseptforlag Torshov Bofellesskap Ungdomshjem for barn og unge Vossegata 0475 Oslo	Tiltakshaver Høyskolen Kristiania Kirkegata 24 0153 Oslo	Prosjekterende RFT INTERIØRARKITEKTER 941 55 210 Trondheimsveien 16 ole@rft.no 0560 Oslo	Prosjektnr. BOP - 3102 Tegningsnr. IA - 13 Type tegning: Detaljerings Soverom m/ Bad 1. ETG - Alle bygg - Plan og snit	Dato opprettet 20.04.17 Mål 1:50, 1:25	Tegningsstørrelse A2	Godkjent Kontrollprosjekt. Sign. Kontroll Kontroll utførelse. Sign. Kontroll	NB! Alle mål må kontrollmåles på stedet! Det er ikke foretatt endelig oppmåling. Avvik kan forekomme <table border="1"> <tr> <th>Rev</th> <th>Nr</th> <th>Beskrivelse</th> <th>Dato</th> <th>Sign</th> <th>Kontr</th> </tr> <tr> <td> </td> <td> </td> <td> </td> <td> </td> <td> </td> <td> </td> </tr> </table>	Rev	Nr	Beskrivelse	Dato	Sign	Kontr						
Rev	Nr	Beskrivelse	Dato	Sign	Kontr														

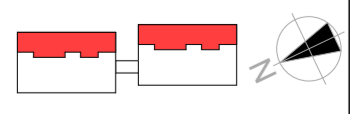


SNITT B - B 1:10

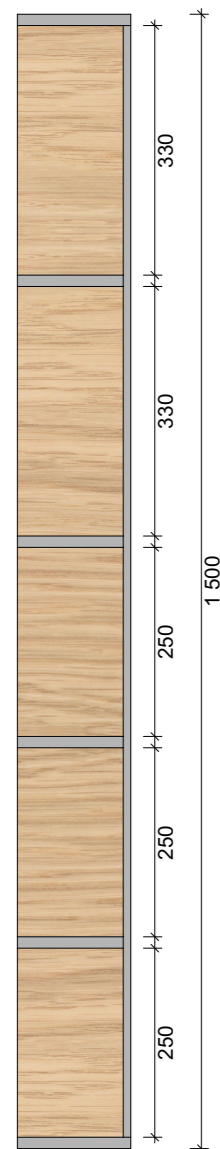

SNITT A - A 1:10

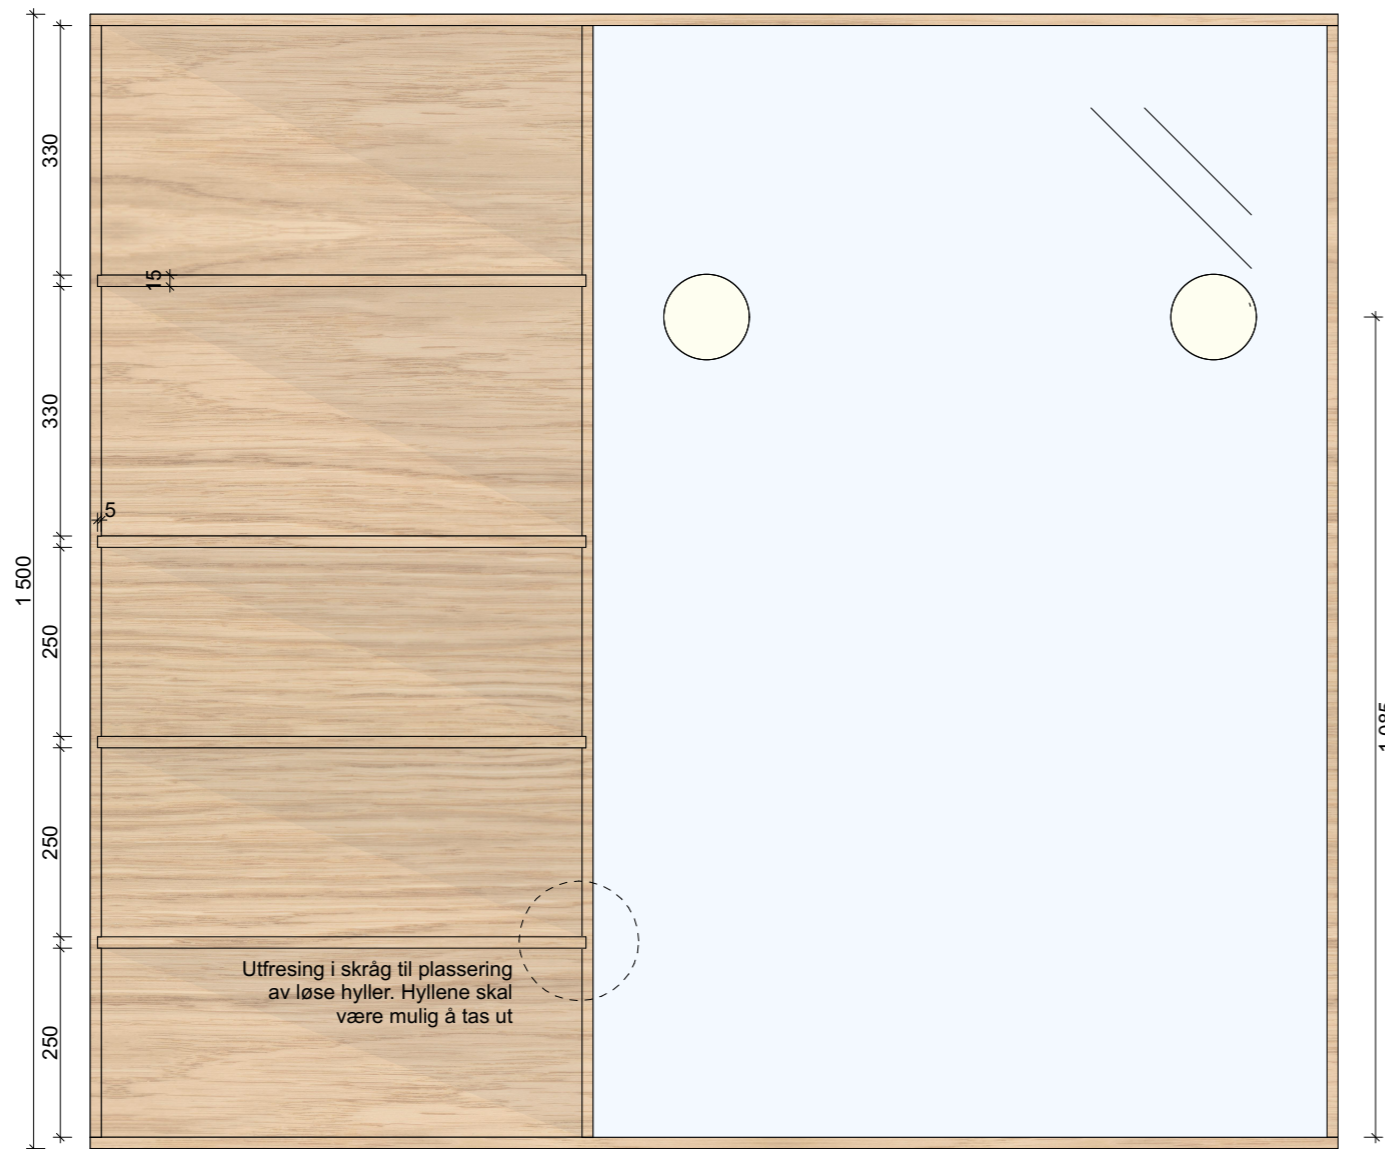

SNITT C - C 1:10

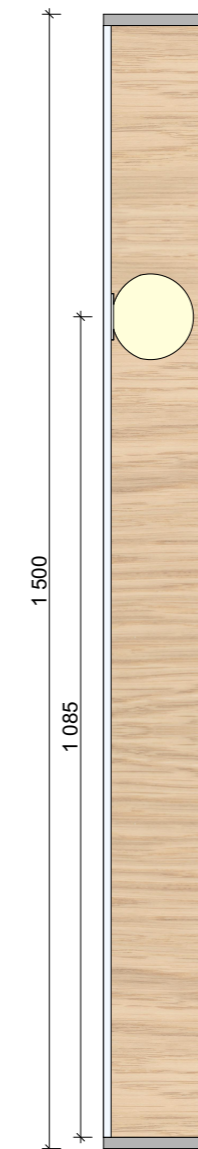

BESKRIVELSE OG SYMBOLFORKLARING

Utført i massiv Eik, tykkelse: 15 mm
NB! Materiale overflatebehandles med matt lakk, eller lignende, for en fuktbestandig overflate.

Løse hylleplater.
 Det freses ut spor i skrå til hylleplater.
 H: 15 mm D: 5 mm
 (Håndverker tilpasser størrelse etter hylleplater. Godkjennes av Int.Ark.)

Speil tilpasses åpning og monteres direkte på veggflate på badetrom.
NB! Utskjæring til to stk. FLOS Mini Glo-Ball.



NB! Alle mål må kontrollmåles på stedet.


Rev	Nr	Beskrivelse	Dato	Sign	Kontr
-----	----	-------------	------	------	-------

Prosjekt Renovering og Konzeptforlag Torshov Bofelleskap Ungdomshjem for barn og unge Vossegata 0475 Oslo	Godkjent Kontroll prosjekt. Sign. Kontroll
Tiltakshaver Høyskolen Kristiania Kirkegata 24 0153 Oslo	Dato 20.04.17 Målestokk 1:10 Kontroll utførende Sign. Kontroll

Prosjektnr.: BOP - 3102	Tegningsnr.: IA - 14	Prosjekterende
-----------------------------------	--------------------------------	----------------

Type tegning:
Skjemategning - spesialinnredning bad tilhørende ungdomsrom - Hylle i nisje

PLAN 1:10

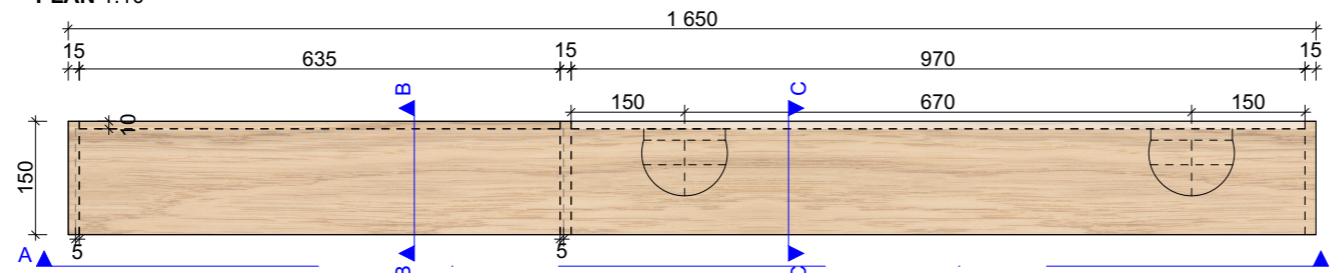

BESKRIVELSE OG SYMBOLFORKLARING

Plassbygd skrivebord kombinert med skuffeseksjon. Skal kunne brukes som sittebenk.
Spesialtilpasset løs sittepute.

Utført i Kryssfiner - Bjørk hvitpigmentert.
Overflatebehandles med matt lakk - 2 strøk.
Rammeverk 30 mm, bakplate 25 mm.

Skuffer og skap med pushfunksjon.

Utenpaliggende skuffefronter.
NB! Skuffefronter går i flush med vertikalt rammeverk på ytterkant - skråg tilpasses.

Skuffefronter med 10 mm avstand fra hverandre. 20 mm fra ytterkant av skuffefront til ytterkant av strog.


Skuffefront og skapdør 10 mm over dekket.

Skapdør i flush med bordplate.


OBS! Det må tas endelig oppmåling av veggflate og areal før produksjon.

Sittepute:
L: 2400 mm B: 485 mm
Skum - medium fasthet - 100 mm
Tekstil - ungdommen velger fritt materialitet og farge / mønster


SNITT B - B 1:20

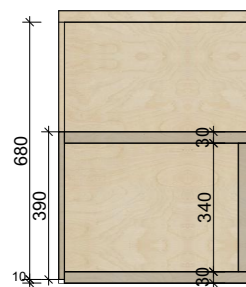

SNITT A - A 1:20

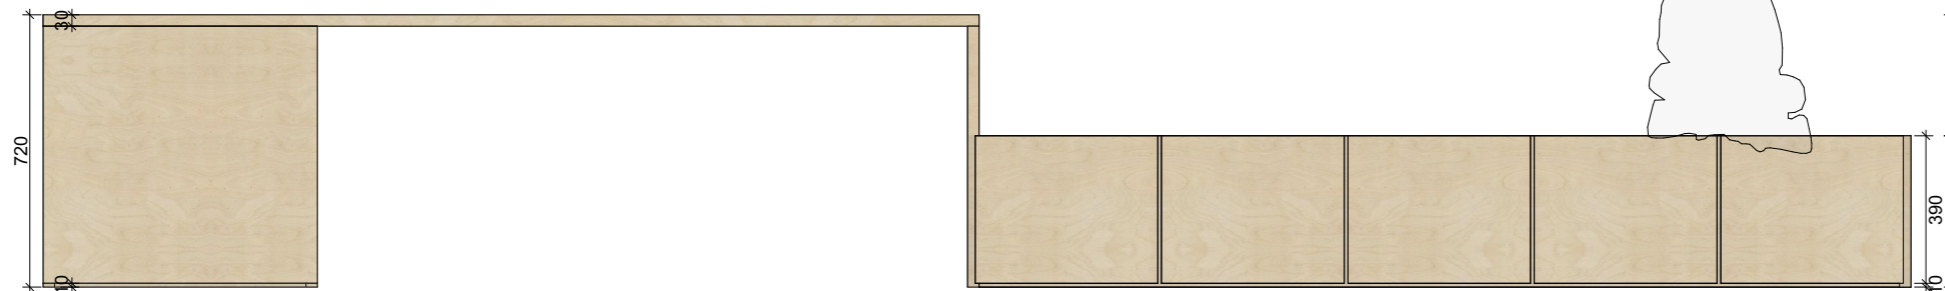

PLAN 1:20

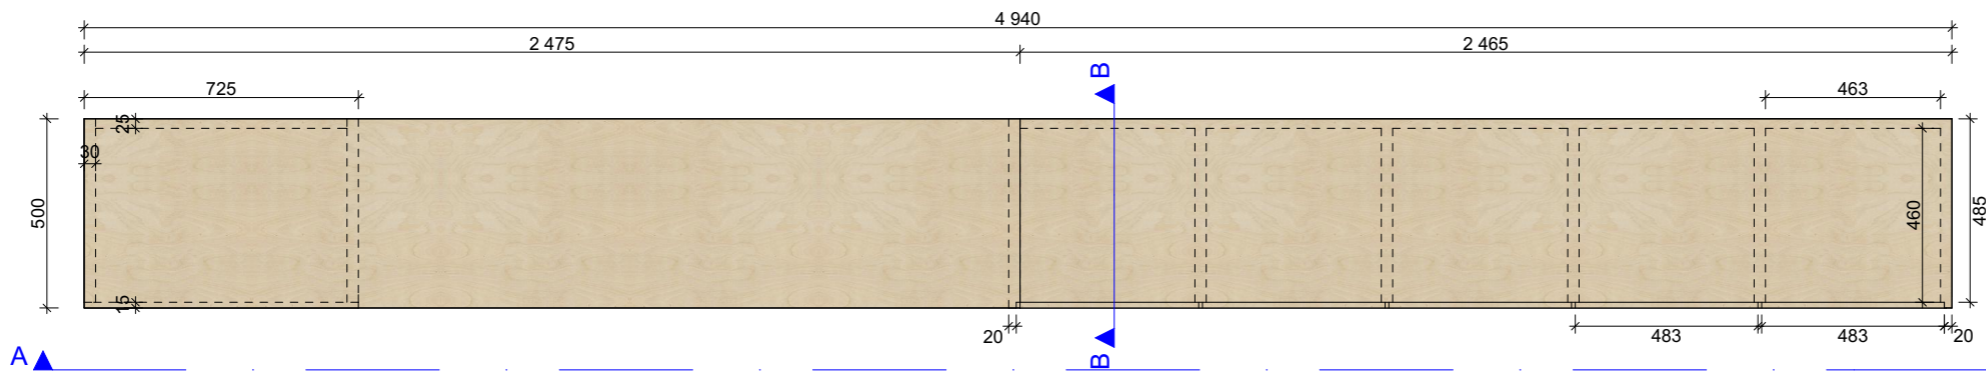

NB! Alle mål må kontrollmåles på stedet.

Rev	Nr	Beskrivelse	Dato	Sign	Kontr
-----	----	-------------	------	------	-------

Prosjekt: Renovering og Konseptforlag

Torshov Bofelleskap
Ungdomshjem for barn og unge

Vossegata
0475 Oslo

Tiltakshaver: **Høyskolen Kristiania**
Kirkegata 24 0153 Oslo

Prosjektnr.: **BOP - 3102** Tegningsnr.: **IA - 15**

Type tegning: **Skjemategning - spesialinnredning soverom - Skrivebord med sittebenk og skuff**

Godkjent

Kontroll prosjekt.

Sign. Kontroll

Dato
20.04.17

Målestokk
1:20

Kontroll utførende
Sign. Kontroll

Prosjekterende



941 55 210 | Trondheimsveien 16
ole@rft.no | 0560 Oslo