



- HOSTELL - CAFÉ - SKATEHALL - Utleie -

- TIL KUNDE -



1	PROBLEMSTILLING OG LOKALSJON	14	VISUALISERING - ROMALTERNATIVER
2	KONSEPTFORKLARING OG MÅLGRUPPE	15	BRUKSENDRING AV LÅVE TILKNYTTET HOSTELL
3	KONSEPTCOLLAGE	16	MØBLERINGSPLAN KJELLER 1:100
4	REHABILITERING AV STAD SURFING HOSTELL	17	VISUALISERING - BUTIKK OG WORKSHOP
5	MØBLERINGSPLAN KJELLER 1:50	18	VISUALISERING - WORKSHOP
6	VISUALISERING - FELLESOMRÅDE	19	VISUALISERING - UMLEIE AV SURFE- OG SUP BRETT
7	VISUALISERING - BADEROM	20	VISUALISERING- DUSJER
8	VISUALISERING - KJØKKEN	21	MØBLERINGSPLAN 1. ETASJE 1:100
9	MØBLERINGSPLAN 1. ETASJE 1:50	22	VISUALISERING - CAFÉ
10	VISUALISERING - RESEPSJON OG FELLESROM	23	VISUALISERING - CAFÉ
11	VISUALISERING - FELLESROM	24	VISUALISERING - CAFÉ
12	VISUALISERING - HC OG FAMILIEROM	25	VISUALISERING - SKATEHALL
13	MØBLERINGSPLAN 2. ETASJE 1:50	26	VISUALISERING - SKATEHALL
		27	FARGER OG MATERIALER



- LOKASJON OG PROBLEMSTILLING -

- PROSJEKTETS BYGG OG INFO -

ET HUS (HOSTELL) MED TRE ETASJER OG EN LÅVE MED TO ETASJER.

2 MINUTTER GÅAVSTAND FRA STRANDEN

SURFELOKSAJON

INGEN DAGLIGVAREBUTIKKER I HODDEVIK

INGEN FASTE BEBOERE

OMRINGET AV FJELL

HOSTELLET HAR EN KONKURENT I NEROMRÅDET

LOKASJON: HODDEVIK, STADLANDET.

PROBLEMSTILLING OG UNDERSPØRSMÅL:

HVORDAN SKAPE ET HOSTELL MED EN TILHØRENDE LÅVE SOM STIMULERER TIL ØKT TURISME BASERT PÅ SURFING OG NORSK NATUR?

PÅ HVILKEN MÅTE KAN EN BRUKSENDRING AV LÅVEN, MED FOKUS PÅ BÆREKRAFTIG UTVIKLING, FØRE TIL KOMMERSIELL SUKSESS FOR STAD SURFING AS?



- KONSEPT - MODERN ZEPHYR.


ET HOSTELLKONSEPT BASERT PÅ DEN UNGE SKATEGRUPPEN ZEPHYR SOM BLE STIFTET I CALIFORNIA PÅ 1970-TALLET. GRUPPEN STARTET SOM ET SURFETEAM, MEN BLE KJENT FOR SINE LEGENDARISKE SKATEMOVES.

SKATEGRUPPENS LIVSTIL, SAMT ELEMENTER SOM REPRESENTERER 70-TALLET I KOMBINASJON MED NÅTIDENS MODERNE MATERIALER OG SPENSTIGE FARGER SKAPER KONSEPTET

- MODERN ZEPHYR -

FOKUS:
MINIMALISTISK, ENKELT, KUN NØDVENLIG INTERIØR, LETT, ÅPNET, LYSE FARGER I KONTRAST MED STERKE FARGER, GJENBRUK.

ZEPHYRS LIVSTIL:
SIMPEL, FRI, SOSIAL, 70TALLS VIBES, VENNSKAP, SKATING OG SURFING.

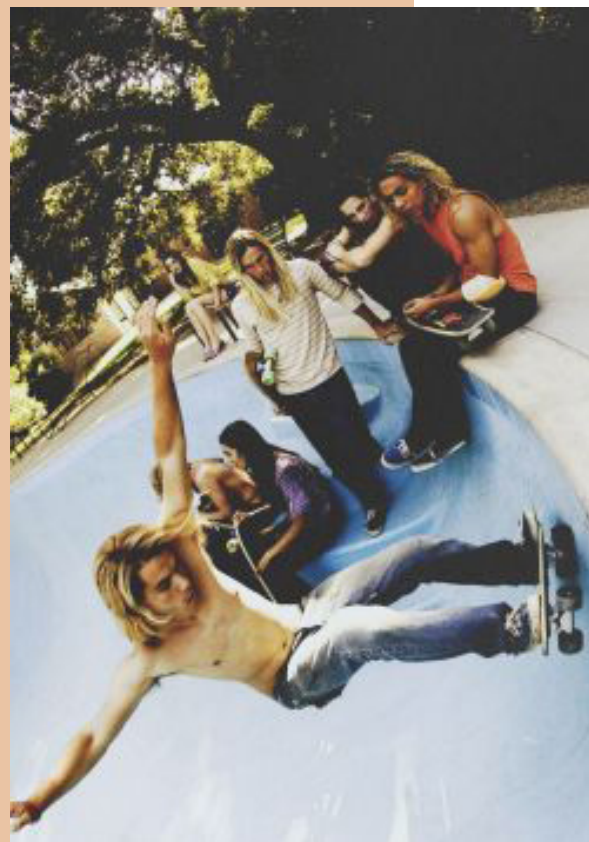


MÅLGRUPPE OG BRUKSONER

HOVEDMÅLGRUPPEN ER UNGE, AKTIVE, NATURGLADE OG EVERTYRLYSTNE MENNESKER MELLOM 18 OG 35 ÅR.


HOVEDFOKUSET ER Å STIMULERE TIL ØKT TURISME, GJENNOM REHABILITERING AV HOSTELLET "STAD SURFING" OG TEGNE ET FORSLAG TIL BRUKSENDING AV DERES TILHØRENDE LÅVE.

HOSTELLET ER TEGNET SLIK AT DET ER TILPASSET ALLE TYPE "REISE-MENNESKER". MED ANDRE ORD - DET ER TEGNET ULIKE ROMMULIGHETER FOR DE SOM REISER ALENE, DE SOM ER PÅ KJÆRESTETUR, FAMILIETUR, VENNETUR OG FOR DE SOM HAR ET HANDICAP. DETTE FOR Å TILTREKKE SEG FLERE GJESTER.

FOR AT BRUKSENDINGEN AV LÅVEN SKAL FØRE TIL KOMMERSIELL SUKSESS FOR STAD SURFING AS ER DET TEGNET ET FORSLAG HVOR DET ER TILRETTELAGT FOR AKTIVITET, KREATIVITET OG AVSLAPPNING. DEN INNEHOLDER DERMED UTELEIE AV AKTIVITETSUTSTYR OG EN SKATEHALL. DET ER OGSÅ MULIGHET FOR WORKSHOP TIMER (LÆRING OM SHAPING AV SURFEBRETT) OG EN CAFÉ MED HAVUTSIKT. LÅVEN VIL TREKKE TIL SEG KUNDER UTENOM HOSTELLGJESTENE, GJENNOM KONSEPTET MODERN ZEPHYR.

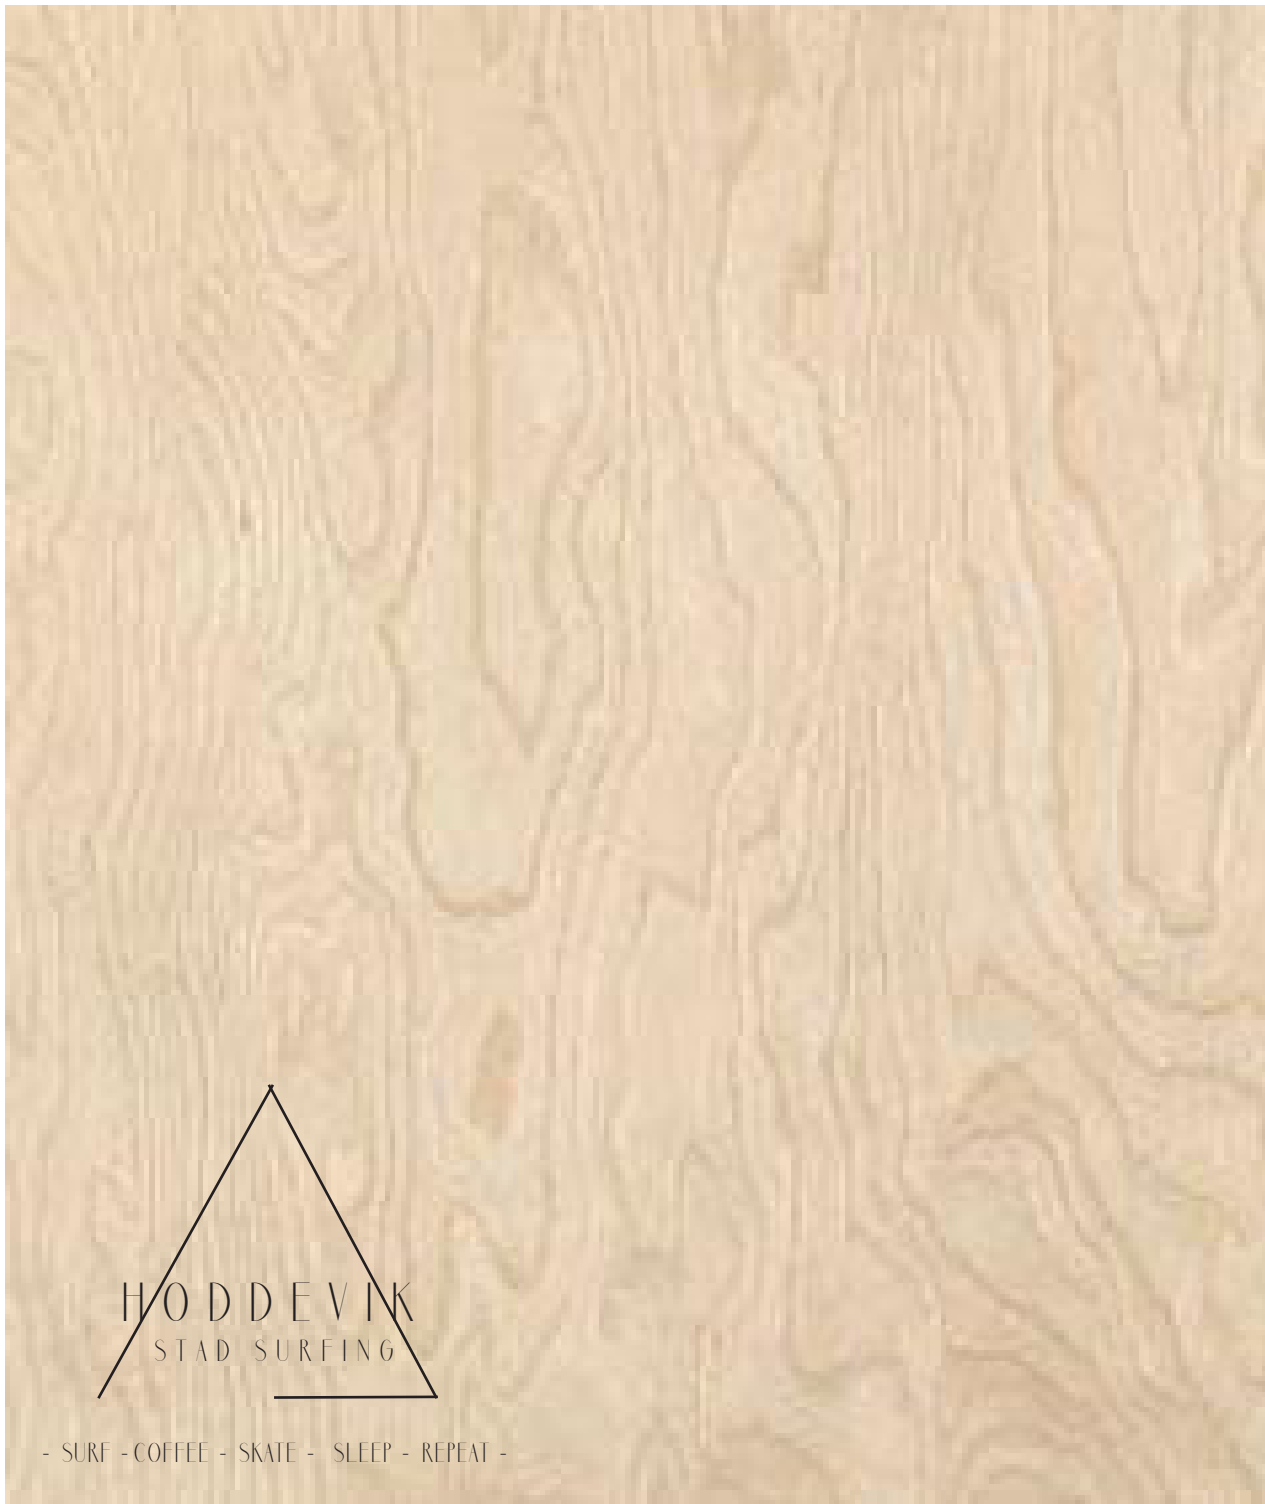

MODERN ZEPHYR.

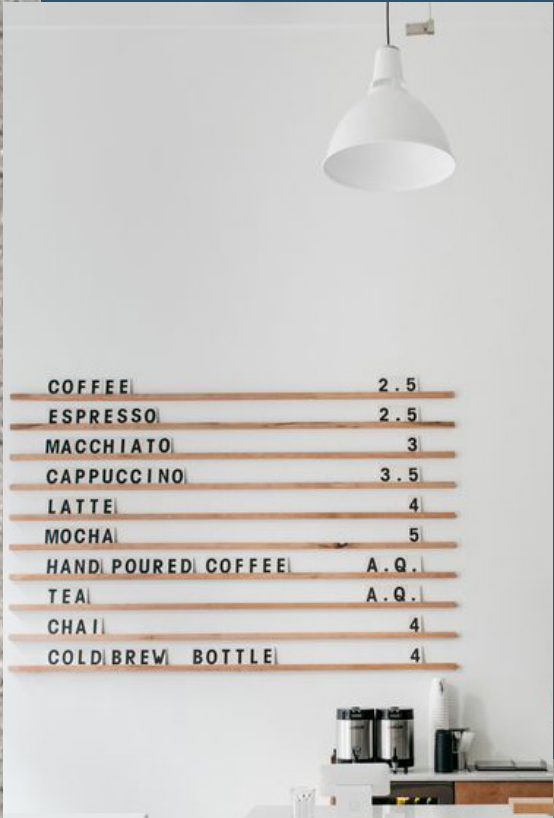

- REBAHILITERING AV HOSTELL -

- NYTT PÅBYGG -

ET NYTT PÅBYGG GJØR DET MULIG FOR RULLESTOLBRUKERE Å BEVEGE SEG RUNDT PÅ EGEN HÅND I KJELLEREN OG I 1. ETASJE AV HUSET. I TILLEGG KAN EN KOMME SEG INN OG UT AV HUSET, UTEN HJELP FRA ANDRE.

PÅBYGGET GIR OGSÅ MULIGHET FOR Å Plassere EN NY BRANNTREPP/SPIRALTRAPP, SOM IKKE ER SYNELIG FRA UTSIDEN.

PÅBYGGET ER Plassert PÅ BAKSIDEN AV HUSET. DET VIL DERMED IKKE HA NOEN PÅVIRKNING PÅ HUSETS UTVENDIGE ARKITEKTUR.

- NYE BADEROM -

DET ER BLITT GJENNOMFØRT EN SPØRREUNDERSØKELSE PÅ NETT, ET SPØRSMÅL GIKK UT PÅ OM MÅLGRUPPEN FØLER UBEHAG VED ET FELLES BADEROM FOR BÅDE KVINNER OG MENN. DET VAR ET KLART OVERTALL SOM MENTE DET VAR UBEHAGELIG. DET ER DERMED TEGNET ET FORSLAG HVOR KVINNER OG MENN HAR HVERT SITT BADEROM. I TILLEGG ER DET ET TEGNET ET HC BADEROM, SOM ER TILRETTELAGT FOR MENNESKER I RULLESTOL.



- FLERE VALGMULIGHETER AV ROM -

ENKELTROM

DOBBELTROM

DOBBELTROM MED ENKELTSENGER

HC ROM

FAMILIEROM

FELLESROM





- MØBLERINGSPLAN 1:50 - HOSTELL KJELLER

BAKINNGANGEN BENYTTES HOVEDSAKELIG ETTER SURFING, HVOR EN KAN GÅ RETT TIL BADEROMMENE. INNGANGEN GJØR DET I TILLEGG MULIG FOR RULLESTOLBRUKERE Å KOMME SEG INN I HUSET PÅ EGENHÅND.

FELLESOMRÅDE BESTÅR AV TO SPISEBORD MED EN EGENDSIGNET SOFABENK SOM ER TILPASSET ROMMET OG BRUKTE RETRO SKOLESTOLER.

OVER SPISEBORDENE ER DET PLASERT TO TAKLAMPER FRA 70-TALLET SOM EN DEL AV KONSEPTET.



NYTT PÅBYGG GIR RULLESTOLBRUKERE MULIGHETEN TIL Å BENYTTE SEG AV KJELLEREN OG 1. ETASJE I HUSET, UTEN HJELP FRA ANDRE.

BADEROM FOR HC, MENN OG KVINNER. DERSOM NOEN ØNSKER ET MER PRIVAT BADEROM KAN HC BADEROMMET BENYTTES HVIS ØNSKELIG.

KJØKKENET ER UTSTYRT MED VASKEMASKIN, STEKEOVN, VASK, KOMFYR, KJØL OG FRY. DET ER GOD SKAPPLASS FOR TØRRVARER, DA GJESTENE TAR MED MEDBRAGT MAT.

DET ER I TILLEGG EN EGENDSIGNET RESIRKULERINGSSJON, SOM GJØR DET ENKELT FOR GJESTENE Å RESIRKULERE AVFALLET DERES UNDER ET OPPHOLD.



- VISUALISERING -
KJELLER, FELLESOMRÅDE

BILDERAMMER MED PLAKATER SOM STYRKER
DELER AV KONSEPTET

BRUKTE SPISEBORD, RETROINSPIRERT



BRUKTE SKOLESTOLER OG RETRO PH 5 TAKLAMPER

SPISEOMRÅDE MED EGENDESIGNET BENK TILPASSET
ROMMETS UTFORMING. GOD UTNYTTELSE AV ROMMETS
FORM.



- VISUALISERING -
KJELLER, BADEROM KVINNER OG MENN





- VISUALISERING -
KJELLER, KJØKKEN

RESIRKULERINGSTASJONEN INNEHOLDER 5 FORSKJELLIGE SKUFFER:
PLAST, PAPP, REST, MAT OG HERMETIKK/GLASS.

KJØKKEN HAR EN L-FORM OG HAR GOD PLESS MELLOM KJØKKENBENK OG
RESIRKULERINGSTASJON - OGSÅ MULIGHET FOR Å SNU EN RULLESTOL HER.



- VISUALISERING -

1. ETASJE, RESEPSJON OG FELLESROM





- VISUALISERING -
1. ETASJE, FELLESROM

ALL DAGSLYS SLIPPES INN
VED PLASSERING AV SIT-
TELEMENTER PÅ BAKKENIVÅ
OG KØYSENGER LANGS
VEGGER.

SKAPER ET OGSÅ ET MER
SOSIALT ROM MED MULIG-
HET FOR Å SITTE.





- VISUALISERING -

1. ETASJE - FAMILIEROM OG HC - ROM



ALLE ROM TIL UMLEIE I DENNE ETASJEN ER TILPASSET RULLESTOL - BRUKERE. PÅ FAMILIEROMMET ER DET DERFOR IKKE PLASSERT ET NATTBORD VED SIDEN AV DOBBELTSENG, SLIK AT EN RULLESTOLBRUKER SKAL KUNNE KLARE Å KOMME SEG OPP OG NED AV SENGEN PÅ EGENHÅND.



- VISUALISERING -
2. ETASJE - ROMALTERNATIVER

FELLESROM MED 8 SENGEPLASSER FOR VENNERGJENGER ELLER FOR DE SOM ØNSKER ET BILLIGERE OVERNATTINGSALTERNATIV. ROMMET HAR 4 KØYESENGER MED STIGER, LAMPER OG GARDINER SOM KAN TREKKES IGJEN, DERSOM EN ØNSKER DET. DET ER I TILLEGG EN SJENK MED MULIGHET FOR OPPHENG AV KLÆR. DENNE SKAPER I TILLEGG ET SKILLE MELLOM SENGENE.



ENKELTROM MED
OPPHENG TIL KLÆR
OG BENK TIL BÅDE
SITTING OG FOR Å
LEGG BORT BAG/
KOFFERT.



TO DOBBELTROM
HVOR MAN HAR
MULIGHET TIL Å
PLASSERE SENGENE
INNTIL HVERANDRE
ELLER FRA HVER-
ANDRE. DISSE ROMMENE
HAR OGSÅ BENKER
OG OPPHENG TIL
KLÆR.






- BRUKSENDRING AV LÅVE -



- MØBLERINGSPLAN 1:100 -
BRUKSENDRING LÅVE, KJELLER

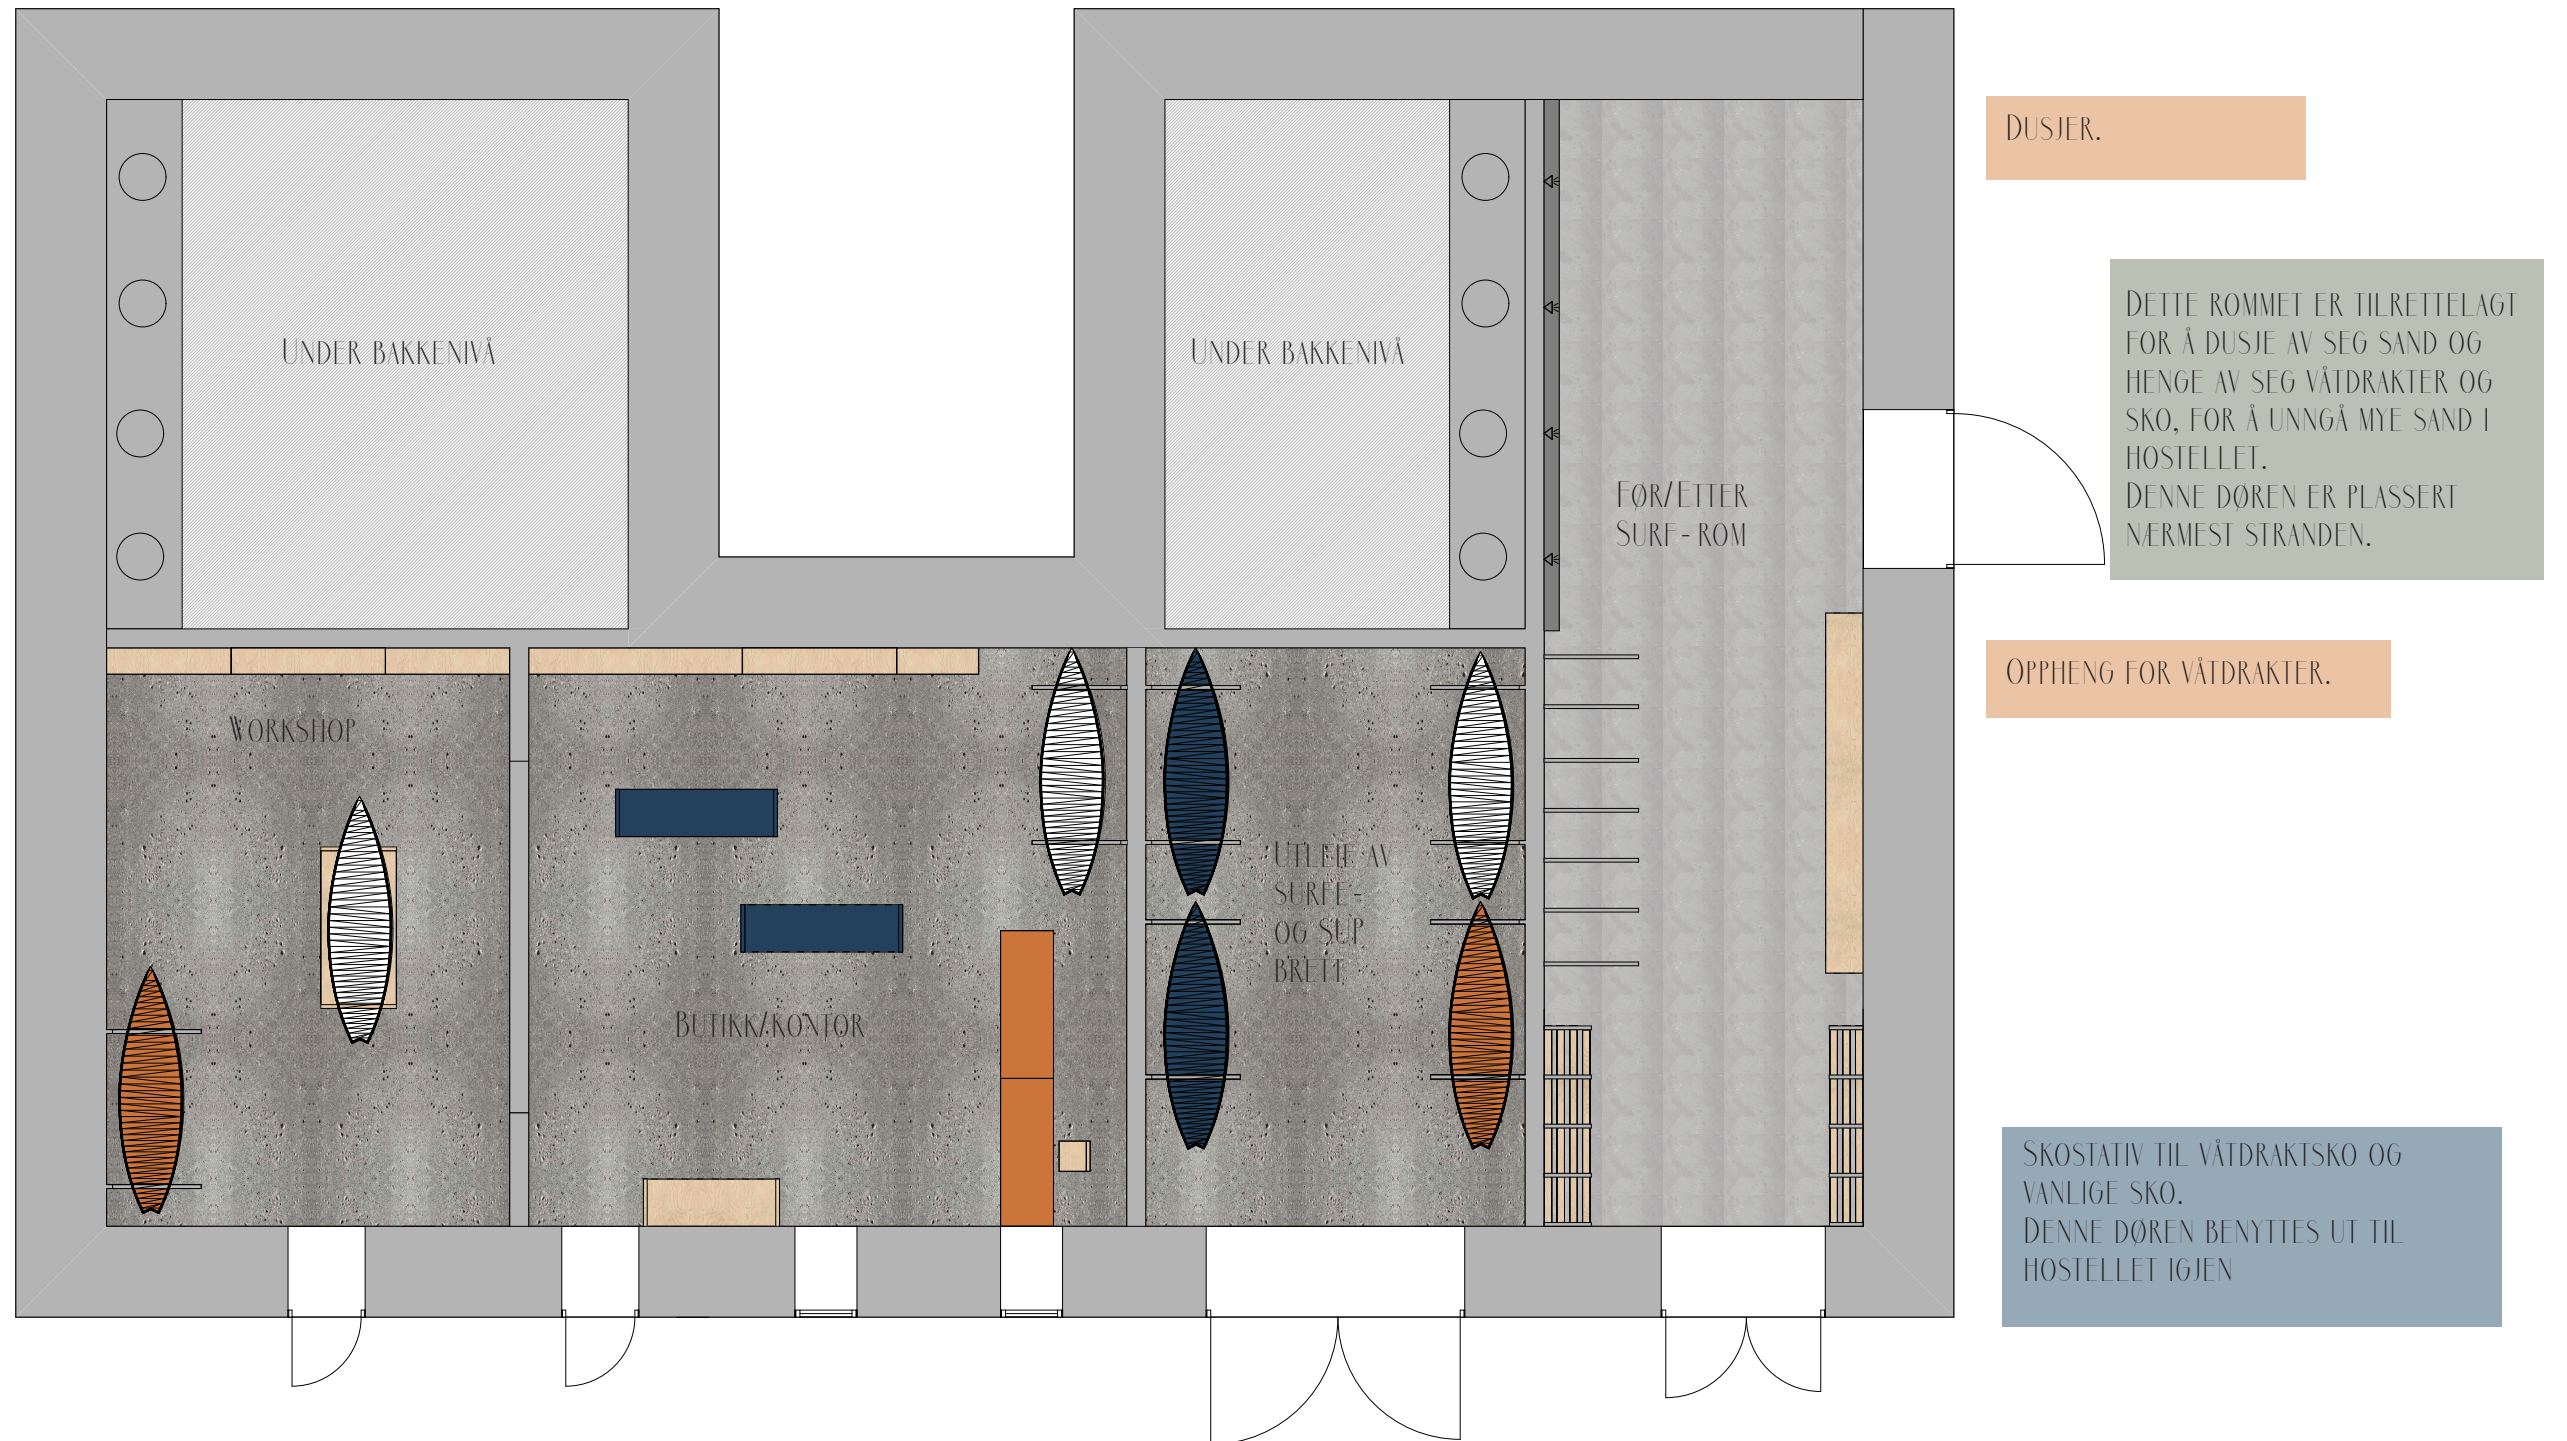



- VISUALISERING -


LÅVE, KJELLER - BUTIKK OG WORKSHOP

GLASSVEGGEN MELLOM ROMMENE SKAPER NYGGJERRIGHET HOS
KUNDENE I BUTIKKEN - KAN FØRE TIL PÅMELDELSE AV KURS





- VISUALISERING -
WORK SHOP - "SHAPING" AV SURFEBRETT

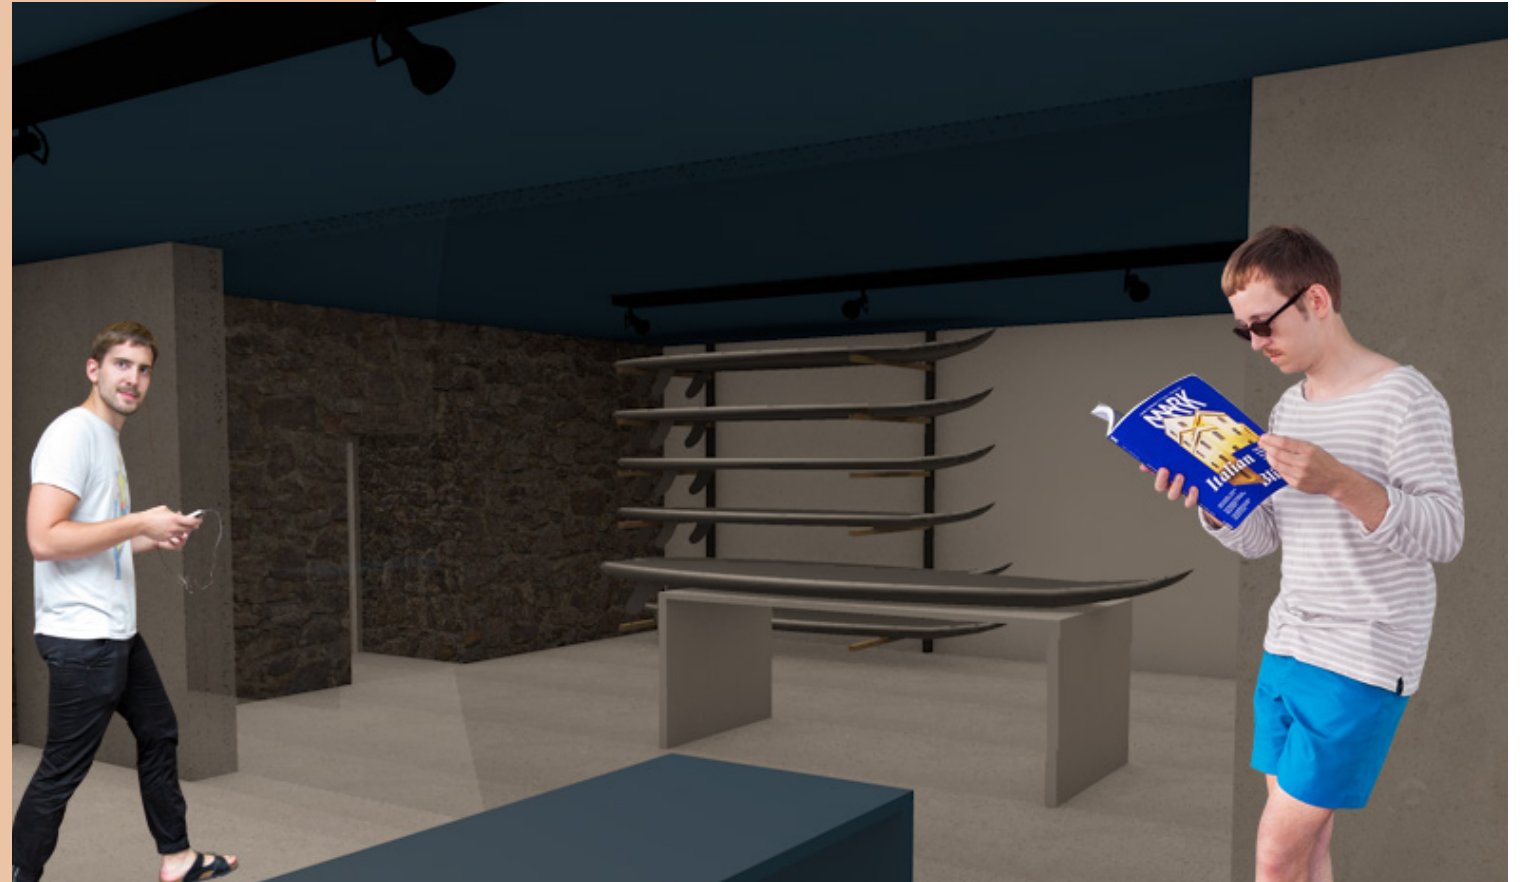



- VISUALISERING -
LÅVE - Utleie av surfebrett





- VISUALISERING -
LÅVE, KJELLER - FØR/ETTER SUREROM



DUSJER BENYTTES ETTER SURFING FOR Å SKYLDE AV SAND OG VÅTDRAKTER - MINDRE SAND PÅ HOSTELLET.

OPPHENG FOR VÅTDRAKTER - LÅNTE OG MEDBRAGTE.

SKOSTATIV FOR VÅTSKO PÅ VENSTRE SIDE OG VANLIGE SKO PÅ HØYERE.

- MØBLERINGSPLAN 1:100 -
BRUKSENDRING LÅVE 1. ETASJE



EN SKATEHALL HVOR EN KAN
TILBRINGE TID DERSOM MAN
VENTER PÅ BØLGER.

CAFÉ PLASSERT VED NYE OG
STORE VINDUER. VINDUENE
HAR UTSIKT MOT HAVET OG
OPP MOT FJELLENE.
MED UTSIKT MOT HAV.

FLYTTBARE SITTEGRUPPER:
KAN SITTE PÅ BEGGE SIDER,
UTSIKT MOT HAV OG MOT
SKATEHALL VED DENNE
PLASSERINGEN

RETRO PH5 TAKLAMPER PLASSERT OVER BRUKTE 70-TALLSS SPI-
SEBORD OG SKOLESTOLER.



- VISUALISERING -
LÅVE 1. ETASJE - CAFÉ







- VISUALISERING -
LÅVE 1. ETASJE - CAFÉ





- VISUALISERING -
LÅVE 1. ETASJE - CAFÉ

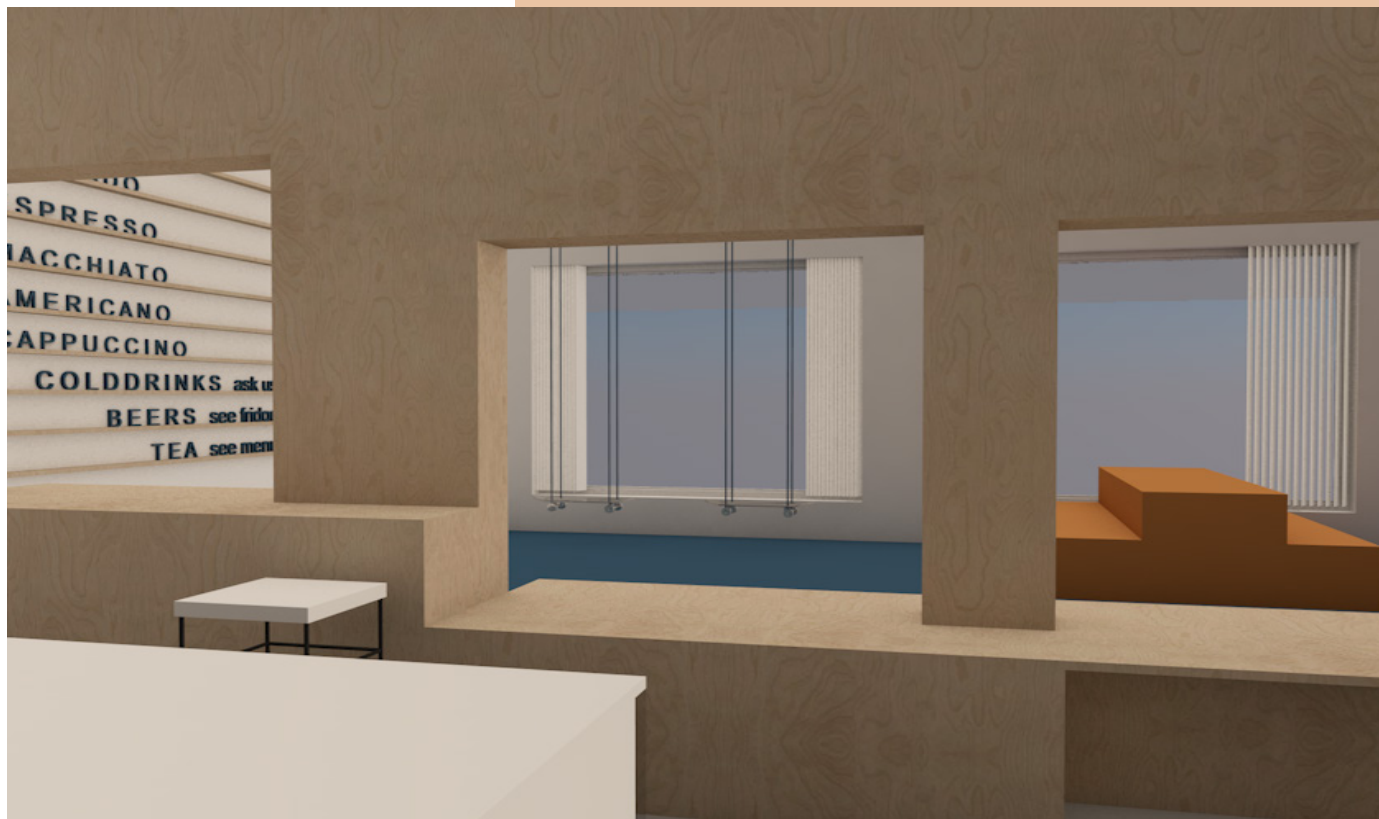 

LÅVEN ER OGSÅ TILRETTELAGT FOR ALLE. DET ER DERFOR TO FORSKJELLIGE HØYDER PÅ DISKENE PÅ CAFÉN. ÅPNINGEN TIL VENSTRE OG DEN I MIDTEN ER CAFÉDISKER. ÅPNINGEN TIL HØYERE ER FOR INNLEVERING AV RESTAVFALL OG BRUKTE TELERKNER ETC.



- VISUALISERING -
LÅVE 1. ETASJE - SKATEHALL





- VISUALISERING -
LÅVE 1. ETASJE - SKATEHALL





- FARGER OG MATERIALER -

1. KRYSSFINER, GJENNOMGÅENDE
MATERIALE PÅ SENGER, BENKER OG
VEGG.

2. MALING MØBLER PÅ HOSTELL -
ROM OG BUTIKK I LÅVE

3. MALING VEGGER, HIMLING OG
LISTER

4. BETONG: DEKKE LÅVE OG NYTT
PÅBYGG

5. BETONG MED MALING: DEKKE
CAFÉ

6. GARDINER

7. BACKSPLASH KJØKKEN

8. KJØKKENBENKER

9. KJØKKENFRONTER

10. TEKSTIL RULLGARDIN

11. TEKSTIL SOFABENK

12. TEKSTIL GARDIN

13. MALING SITTEGRUPPER I LÅVE
OG HOSTELL, SAMT RESEPSJONS-
DISK OG RESIRKULERINGSBENK

