



- HOSTELL - CAFÉ - SKATEHALL - Utleie -

- TEKNISK -



- INNHOLD TEKNISK -




REHABILITERING AV STAD SURFING HOSTELL

- IA1 RIVEPLAN KJELLER 1:50
- IA2 RIVEPLAN 1. ETASJE 1:50
- IA3 NYE KONSTRUKSJONER KJELLER 1:50
- IA4 NYE KONSTRUKSJONER 1. ETASJE 1:50
- IA5 TEKNISK PLANTEGNING KJELLER 1:50
- IA6 TEKNISKE PLANTEGNING 1. ETASJE 1:50
- IA7 TEKNISK PLANTEGNING 2. ETASJE 1:50
- IA8 SKJEMATEGNING KØYESENG 1:50

BRUKSENDRING AV LÅVE TILKNYTTET HOSTELL

- IA1 RIVEPLAN KJELLER 1:100
- IA2 RIVEPLAN 1. ETASJE 1:100
- IA3 NYE KONSTRUKSJONER KJELLER 1:100
- IA4 NYE KONSTRUKSJONER 1. ETASJE 1:100
- IA5 GULVBELGEGGINGSSKJEMA 1:100
- IA6 TEKNISK PLANTEGNING KJELLER 1:100
- IA7 TEKNISKE PLANTEGNING 1. ETASJE 1:100
- IA8 TEKNISK PLANTEGNING 2. ETASJE 1:100
- IA9 BELYSNINGSPLAN 1. ETASJE
- IA10 LENGDESNITT 1:100
- IA11 TVERRSNITT 1:100

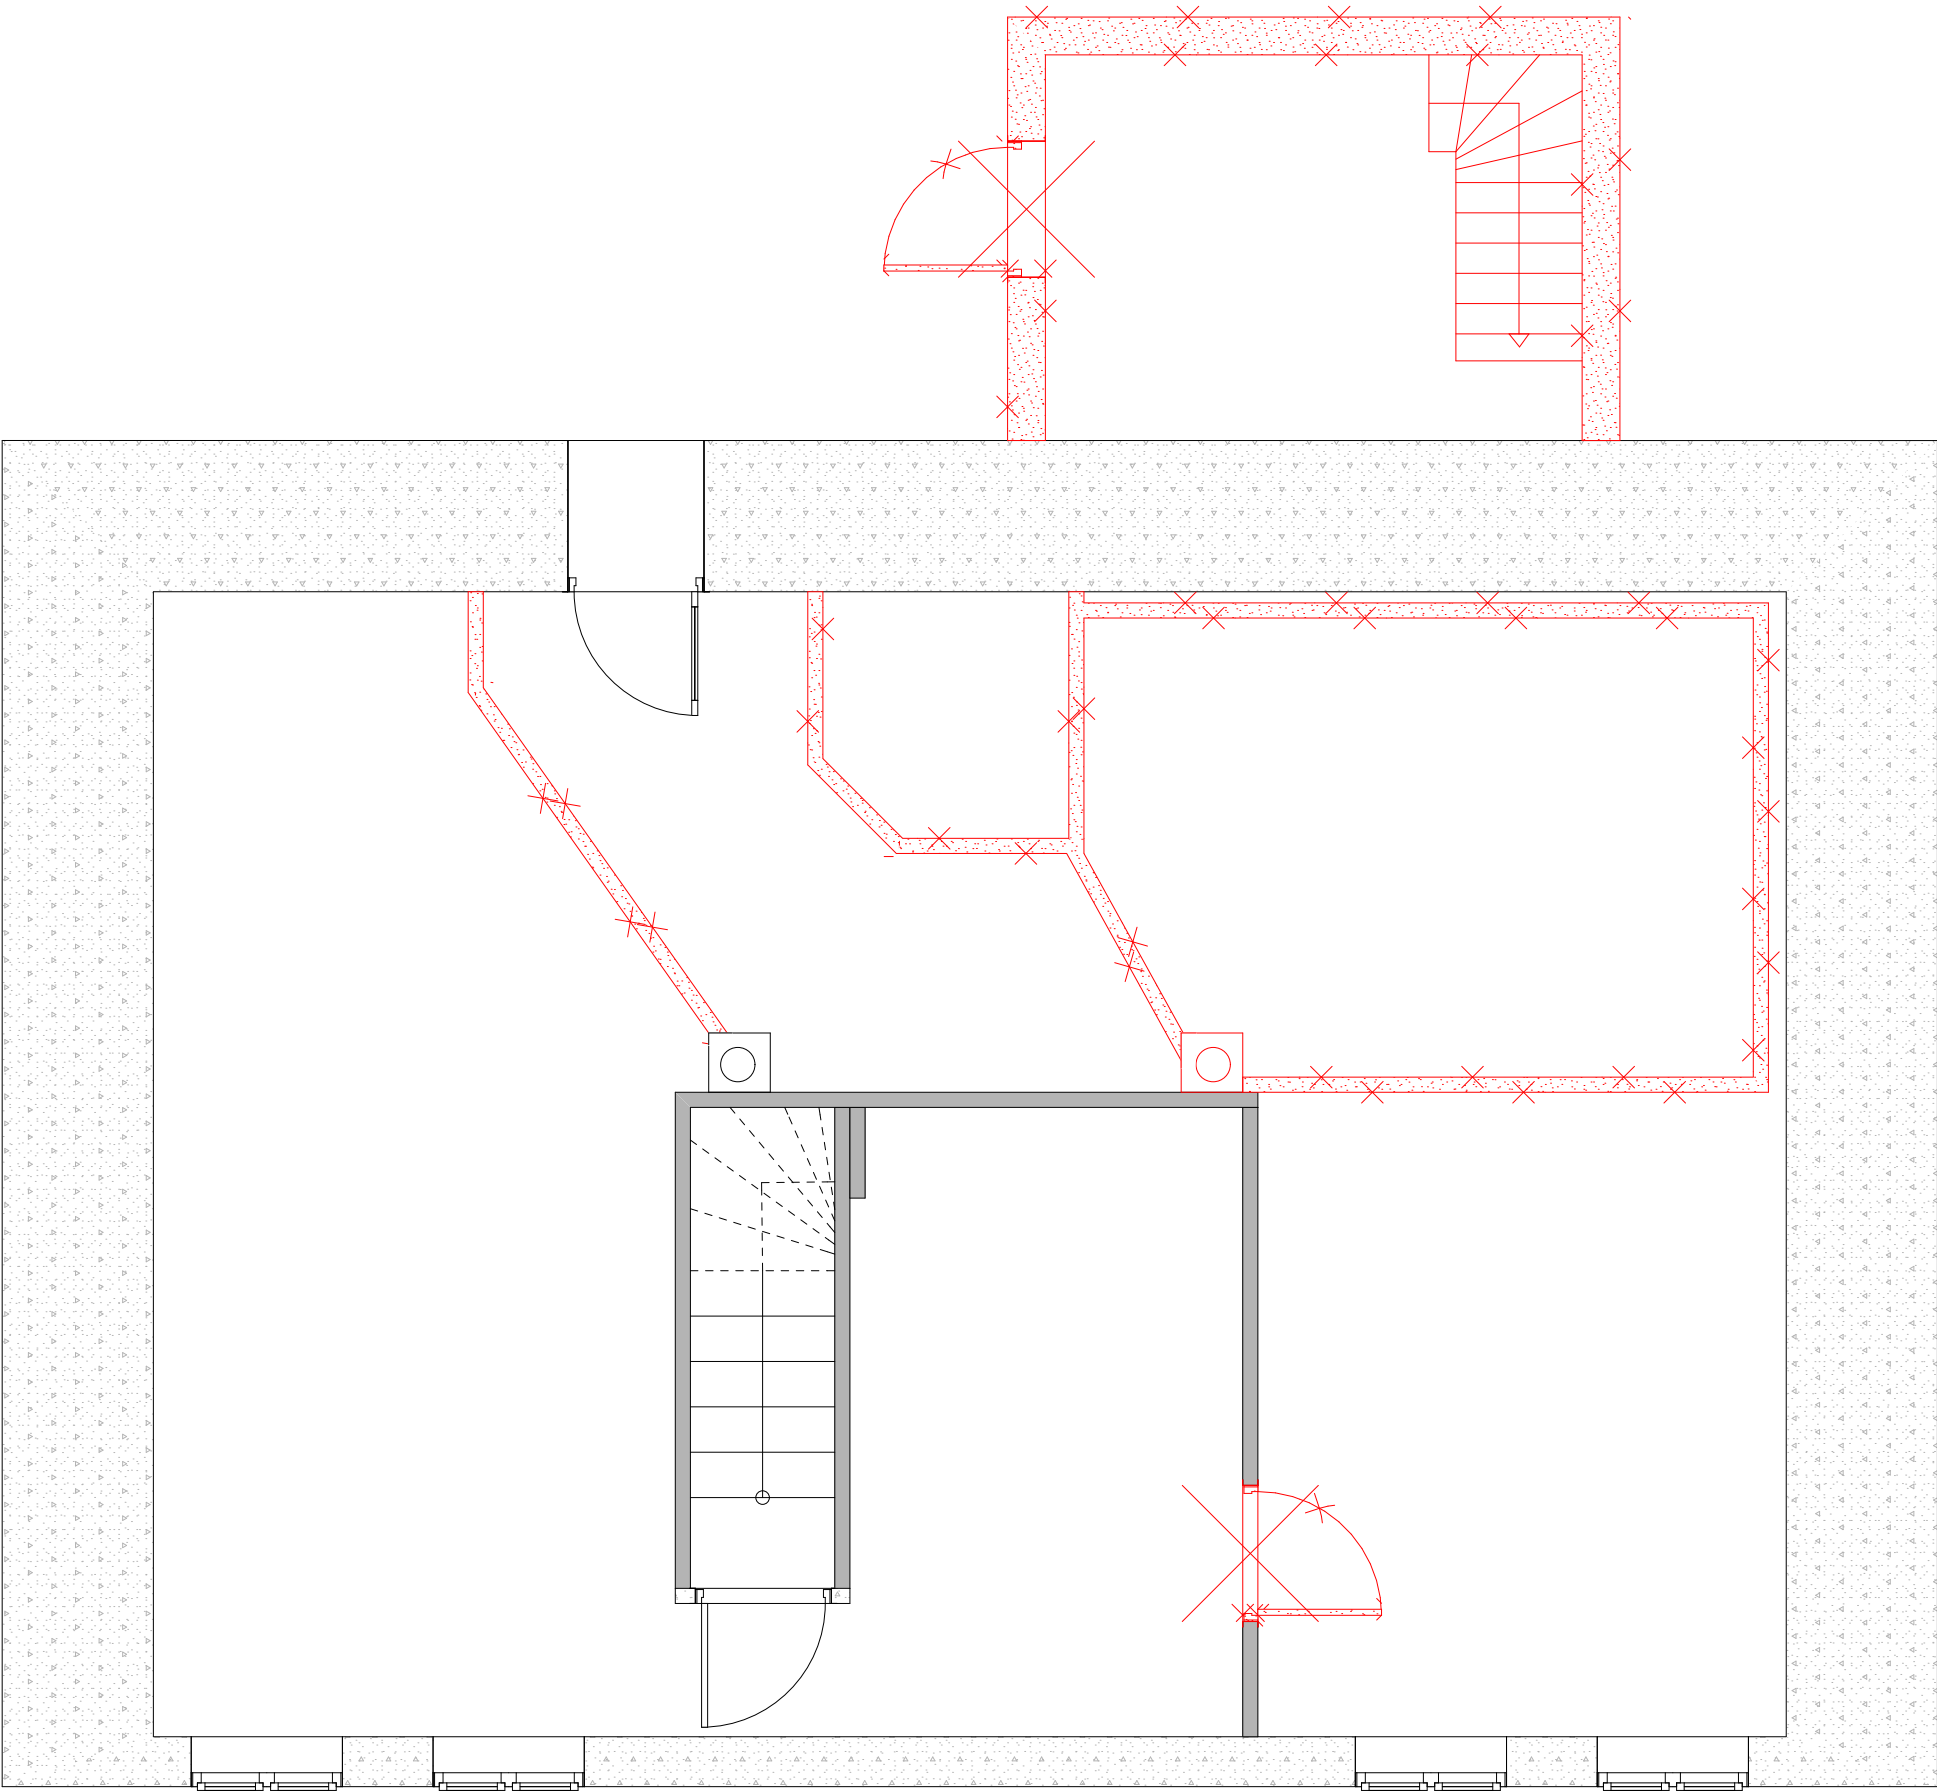


NB! Alle mål må kontrollmåles på stedet!

Rev	Nr	Beskrivelse	Dato	Sign	Kontr
-----	----	-------------	------	------	-------

Bachelor
BOP3102

Lokalisering: Stadlandet

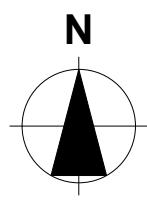

Tiltakshaver

Stad Surfing AS

Prosjekt

**Rehabilitering Hostell
Hoddevik
6750 Stadlandet**

Godkjent

Kontroll prosjekt.

Sign.	Kontroll
x	x

Filnavn
Riveplan:Nye
konstruksjoner.pln

Dato
23.05.2017

Målestokk
1:50

Kontroll utførende

Sign.	Kontroll
-------	----------

IA/Studentnr.:

287676


Tegningsnr.:

IA1

Prosjektnr. for
prosjekterende/lev.

Type tegning:

Riveplan Kjeller

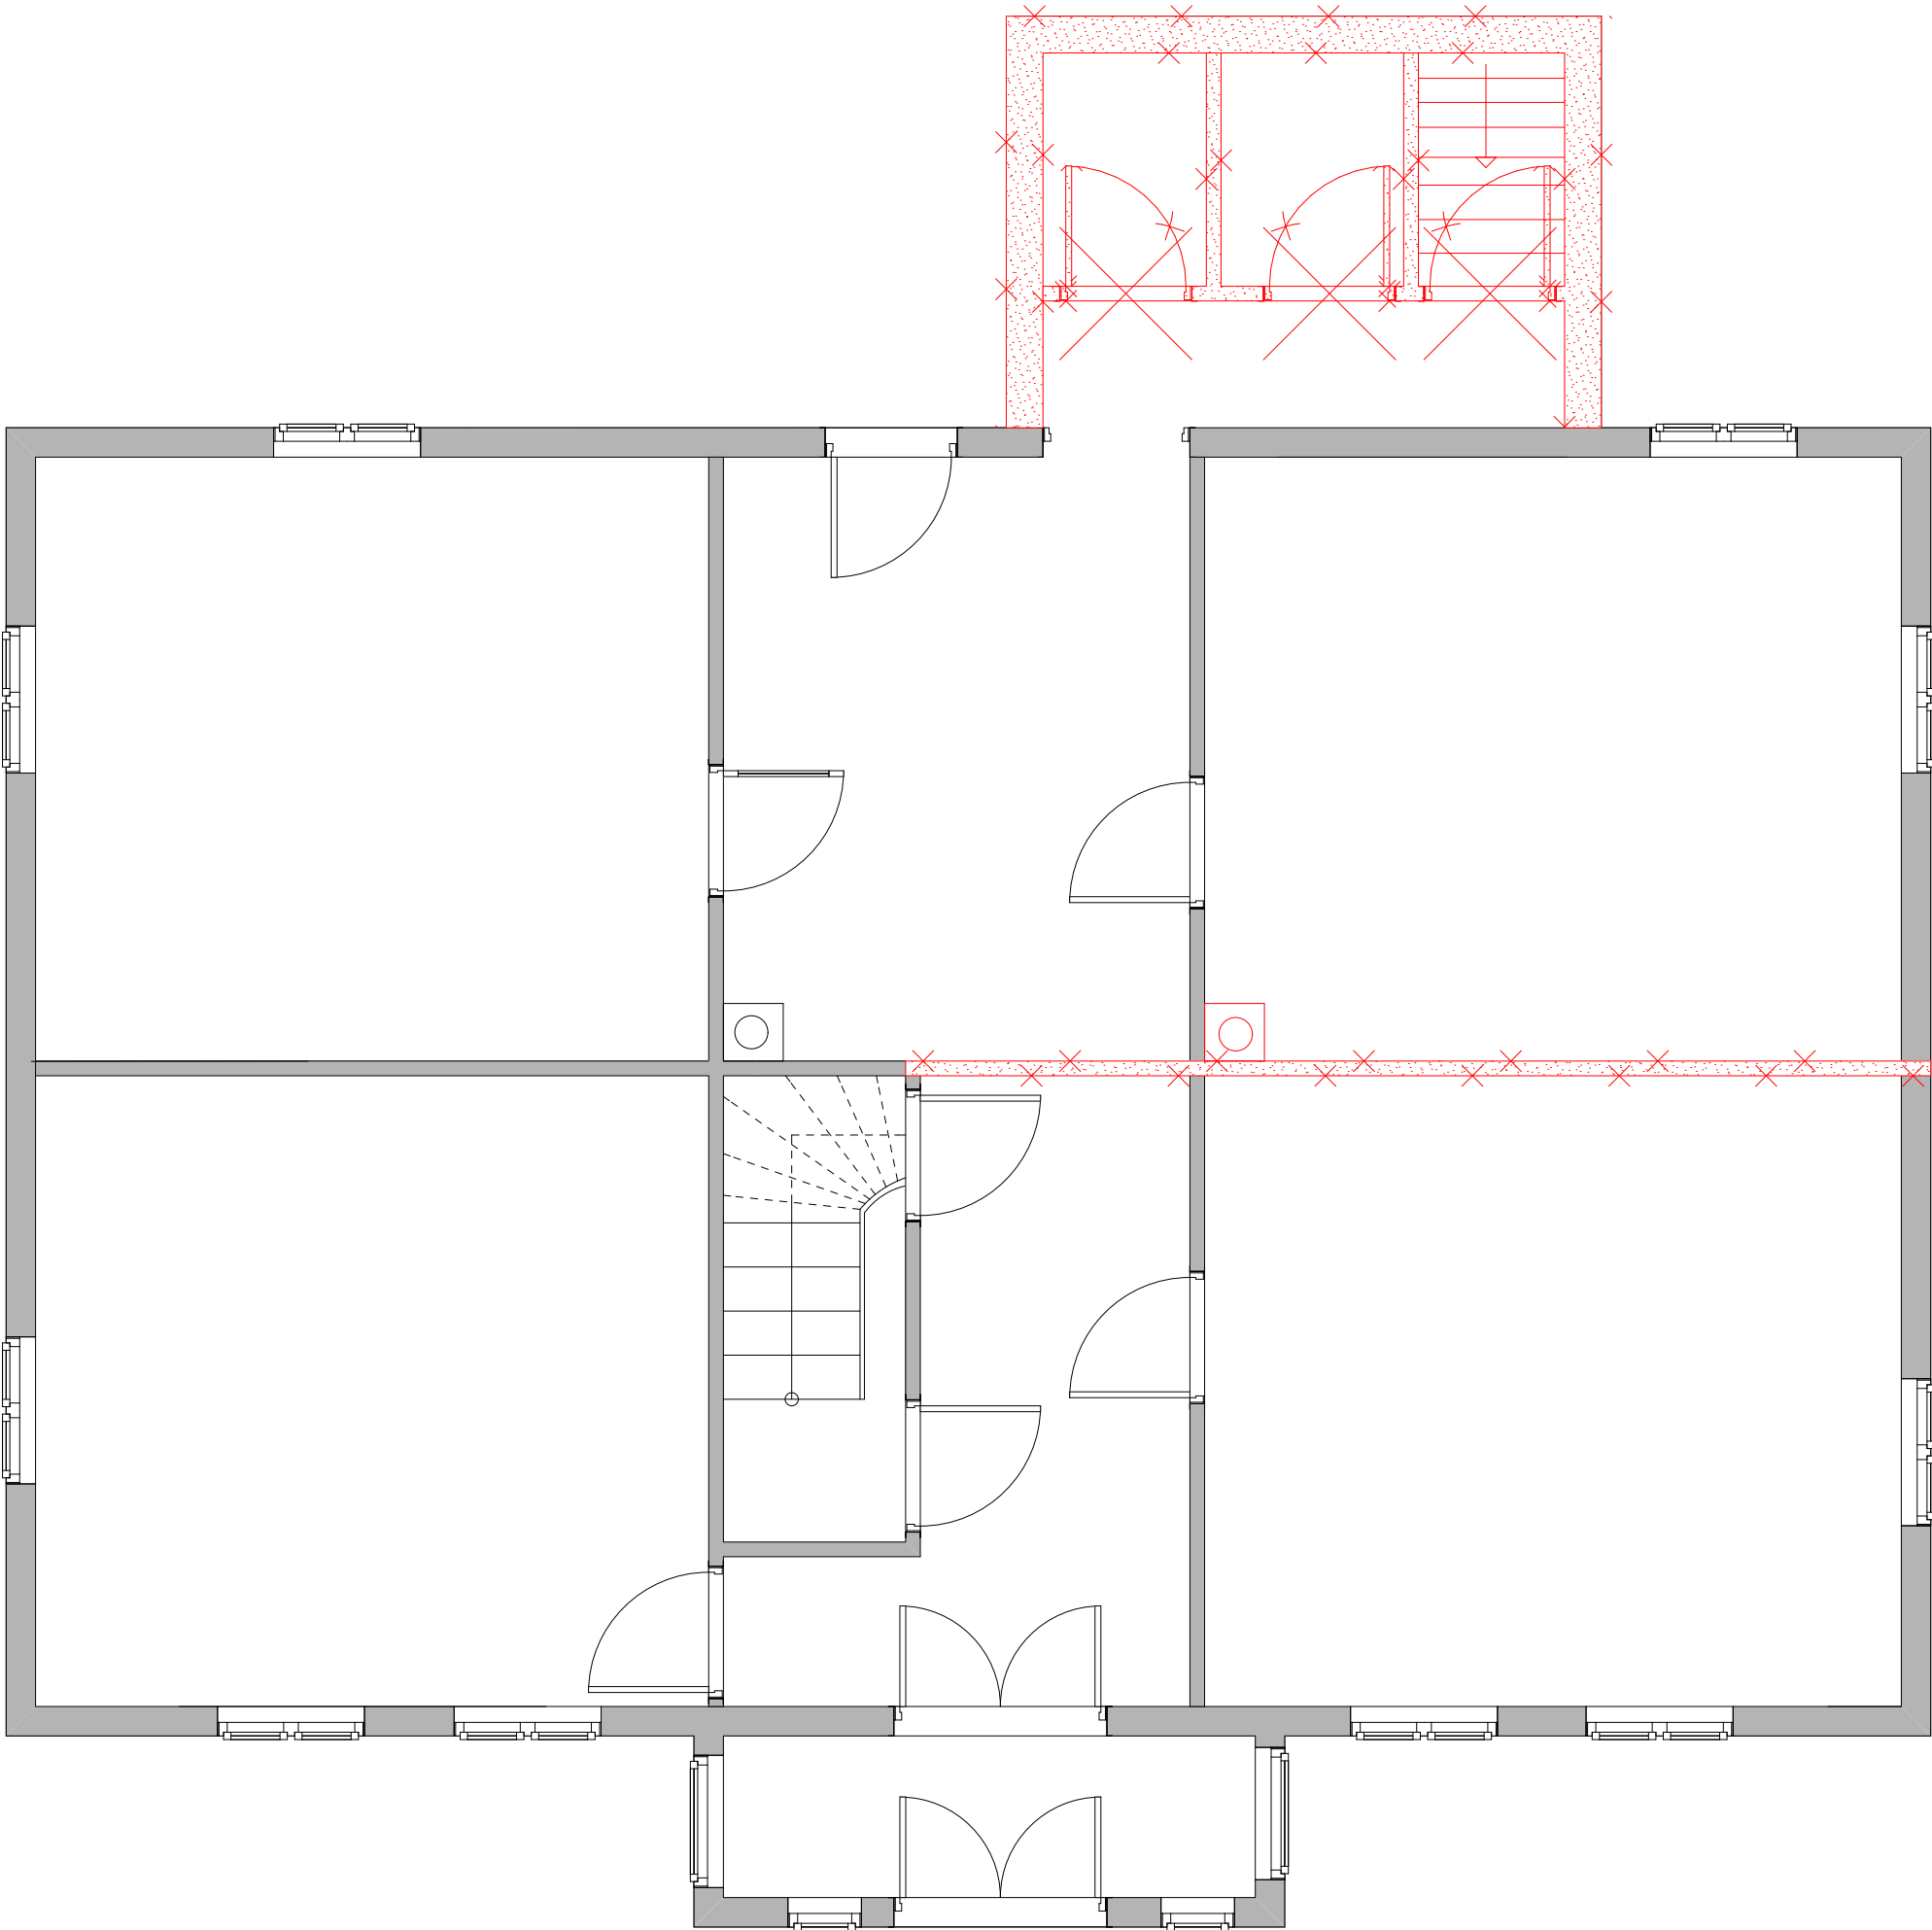


NB! Alle mål må kontrollmåles på stedet!					
Rev	Nr	Beskrivelse	Dato	Sign	Kontr

Bachelor
BOP3102

Lokalisering: Stadlandet

<div>Tiltakshaver</div> <div>Stad Surfing AS</div> <div>Prosjekt</div> <div>Rehabilitering Hostell</div> <div>Hoddevik</div> <div>6750 Stadlandet</div>		Godkjent	
		Kontroll prosjekt.	
		Sign.	Kontroll
		x	x
		Filnavn	
		Riveplan:Nye konstruksjoner.pln	
		Dato	
		23.05.2017	
		Målestokk	
		1:50	
		Kontroll utførende	
		Sign.	Kontroll
		Prosjektnr. for prosjekterende/lev.	
IA/Studentnr.: 287676		Tegningsnr.: IA2	
Type tegning: Riveplan 1. Etasje			

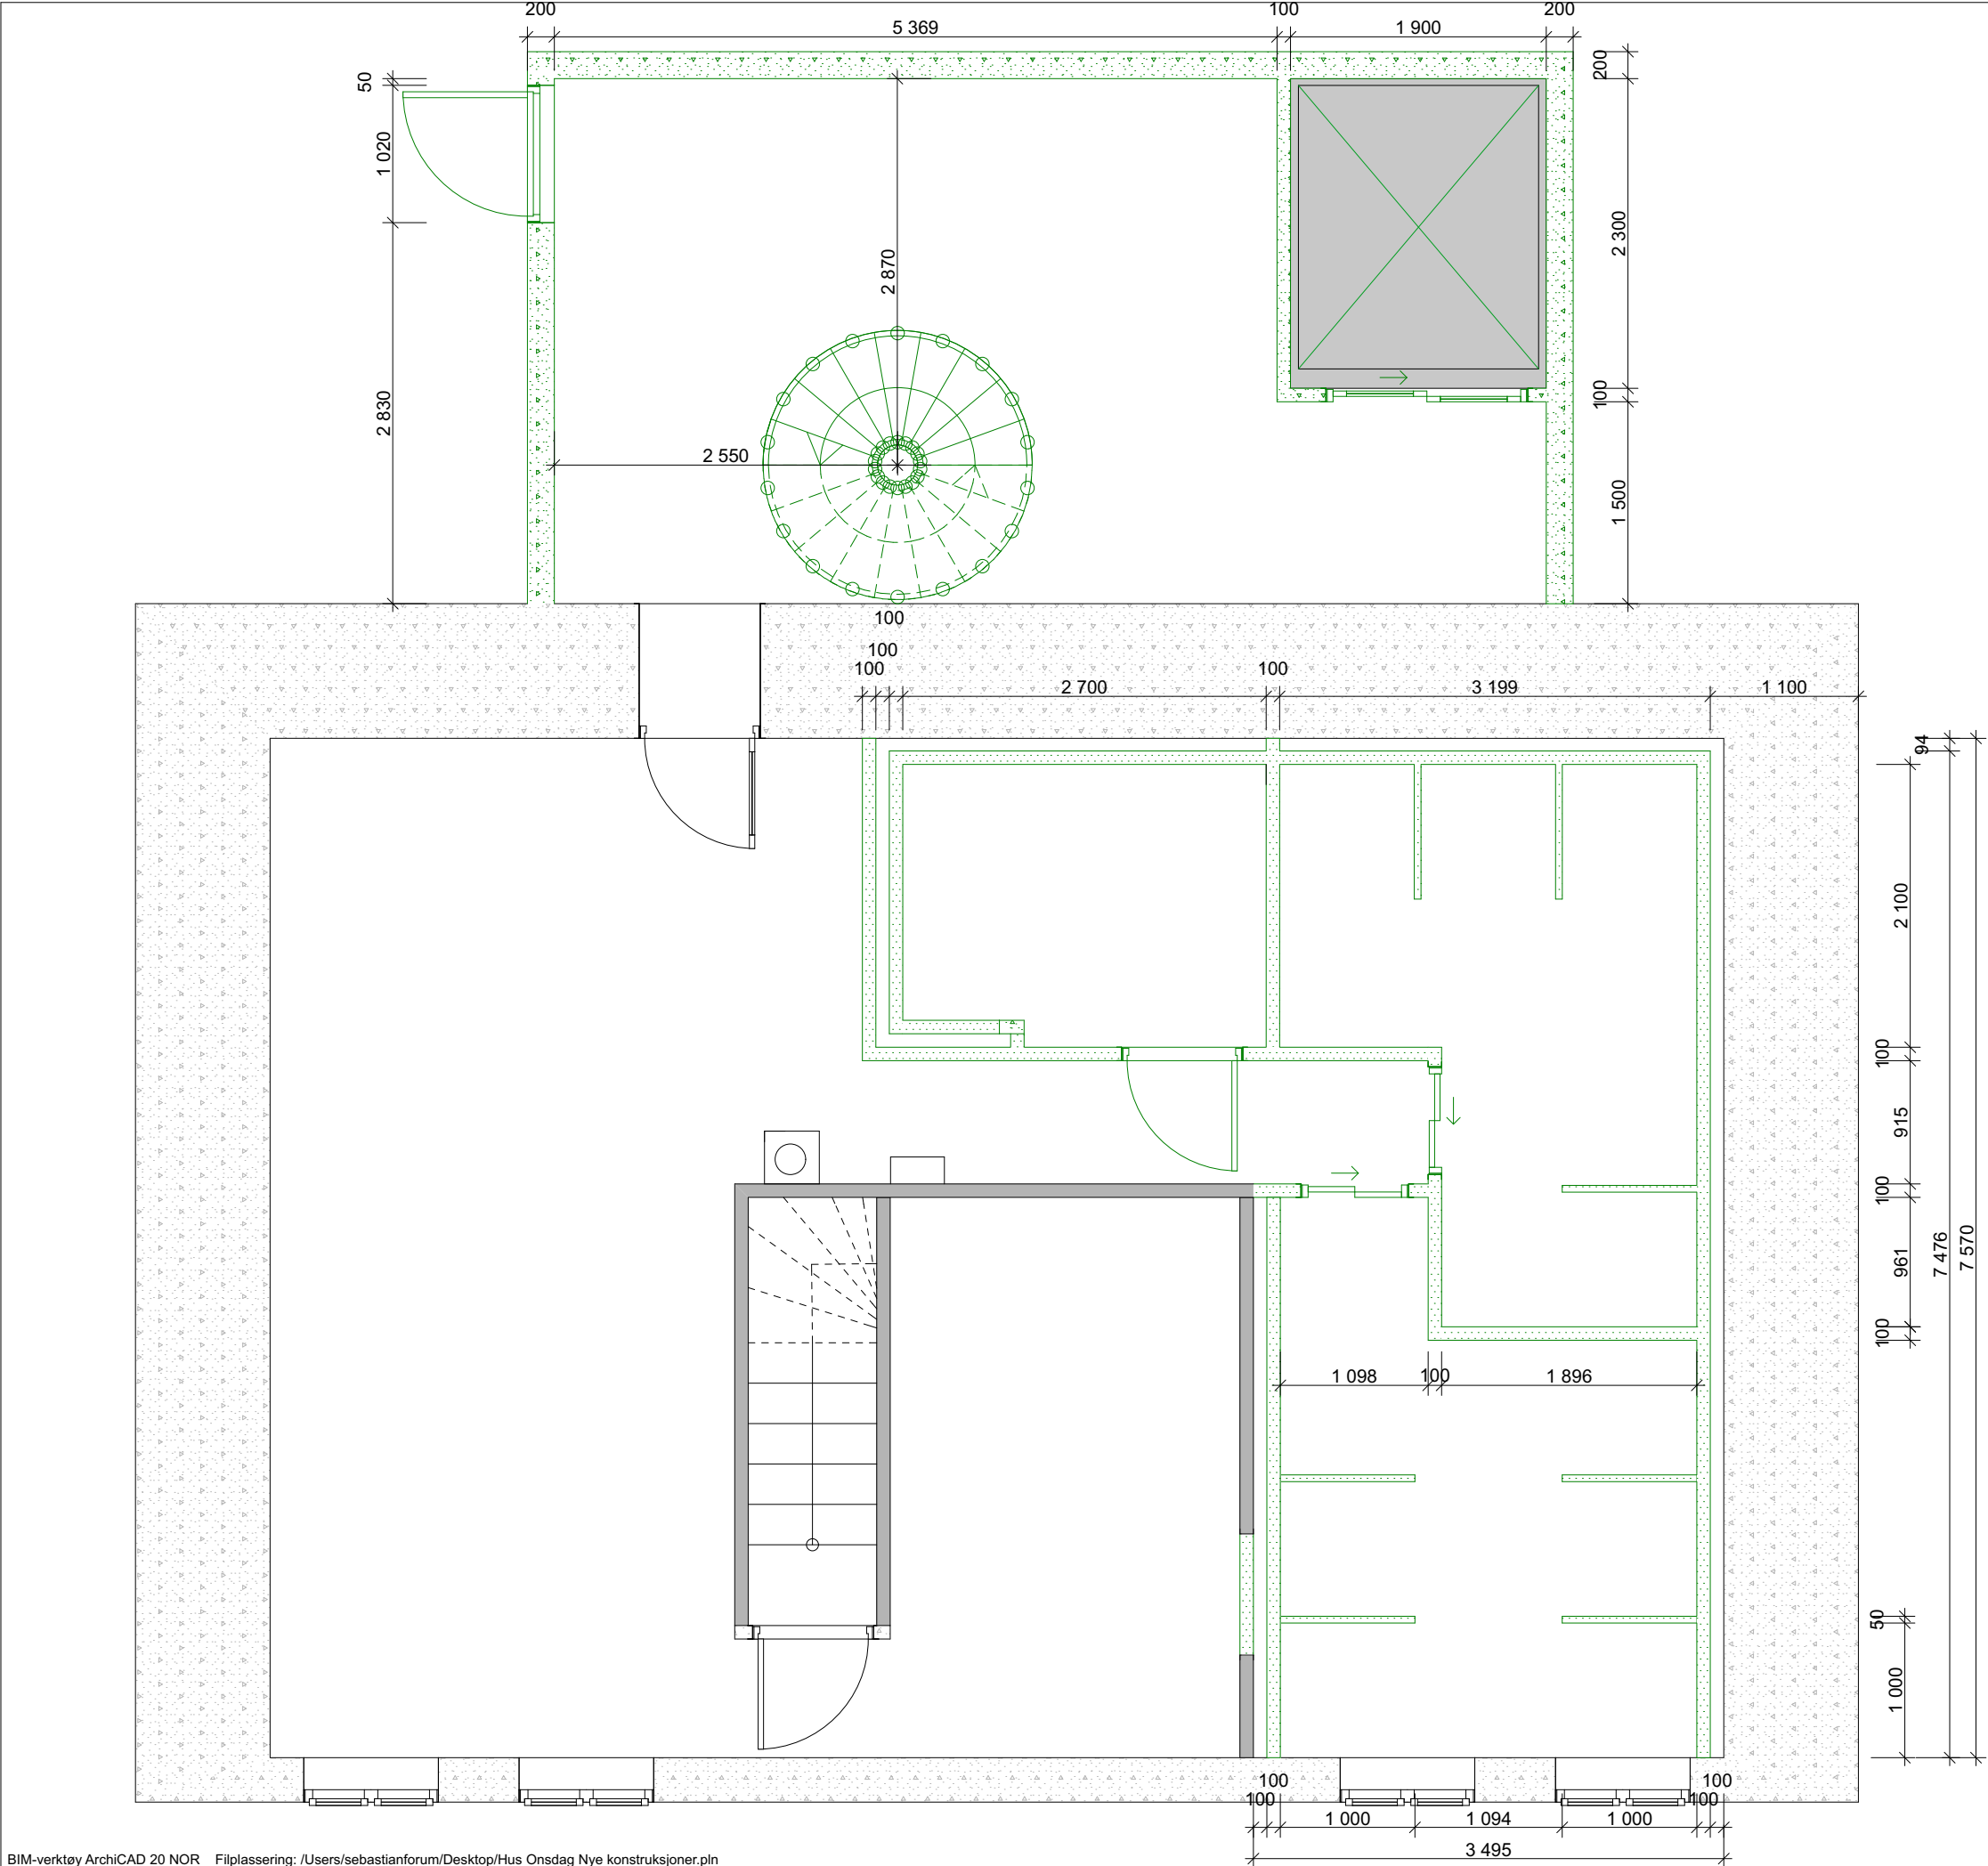

ARCHICAD EDUCATION VERSION

Nye konstruksjoner:

Nytt påbygg av betong.
Leverandør: Unicon Cementir Holding. Region: Midt-Vest Møre
Tykkelse: 250mm

Innervegg
Leverandør: Maxbo Ålesund
Tykkelse: 100mm

Personheis
Leverandør: TKS Heis
2300 x 1900 (Egnet til rullestol)
Fra kjeller til 1. etasje

Spiraltrapp (rømningsstapp):
Leverandør: Nisjemetall
Diameter: 300
Høyde: 5500

NB! Alle mål må kontrollmåles på stedet!

Rev	Nr	Beskrivelse	Dato	Sign	Kontr

Bachelor
BOP3102

Lokalisering: Stadlandet

HODDEVIK
STAD SURFING

N

Tiltakshaver

Prosjekt

Stad Surfing AS

Rehabilitering Hostell
Hoddevik
6750 Stadlandet

Godkjent

Kontroll prosjekt.

Sign.

Kontroll

x

x

Filnavn

Hus Onsdag Nye konstruksjoner.pln

Dato

23.05.2017

Målestokk

1:50

Kontroll utførende

Sign.

Kontroll

IA/Studentnr.:

287676


Tegningsnr.:

IA3

Type tegning:

Nye konstruksjoner Kjeller

Prosjektnr. for
prosjekterende/lev.

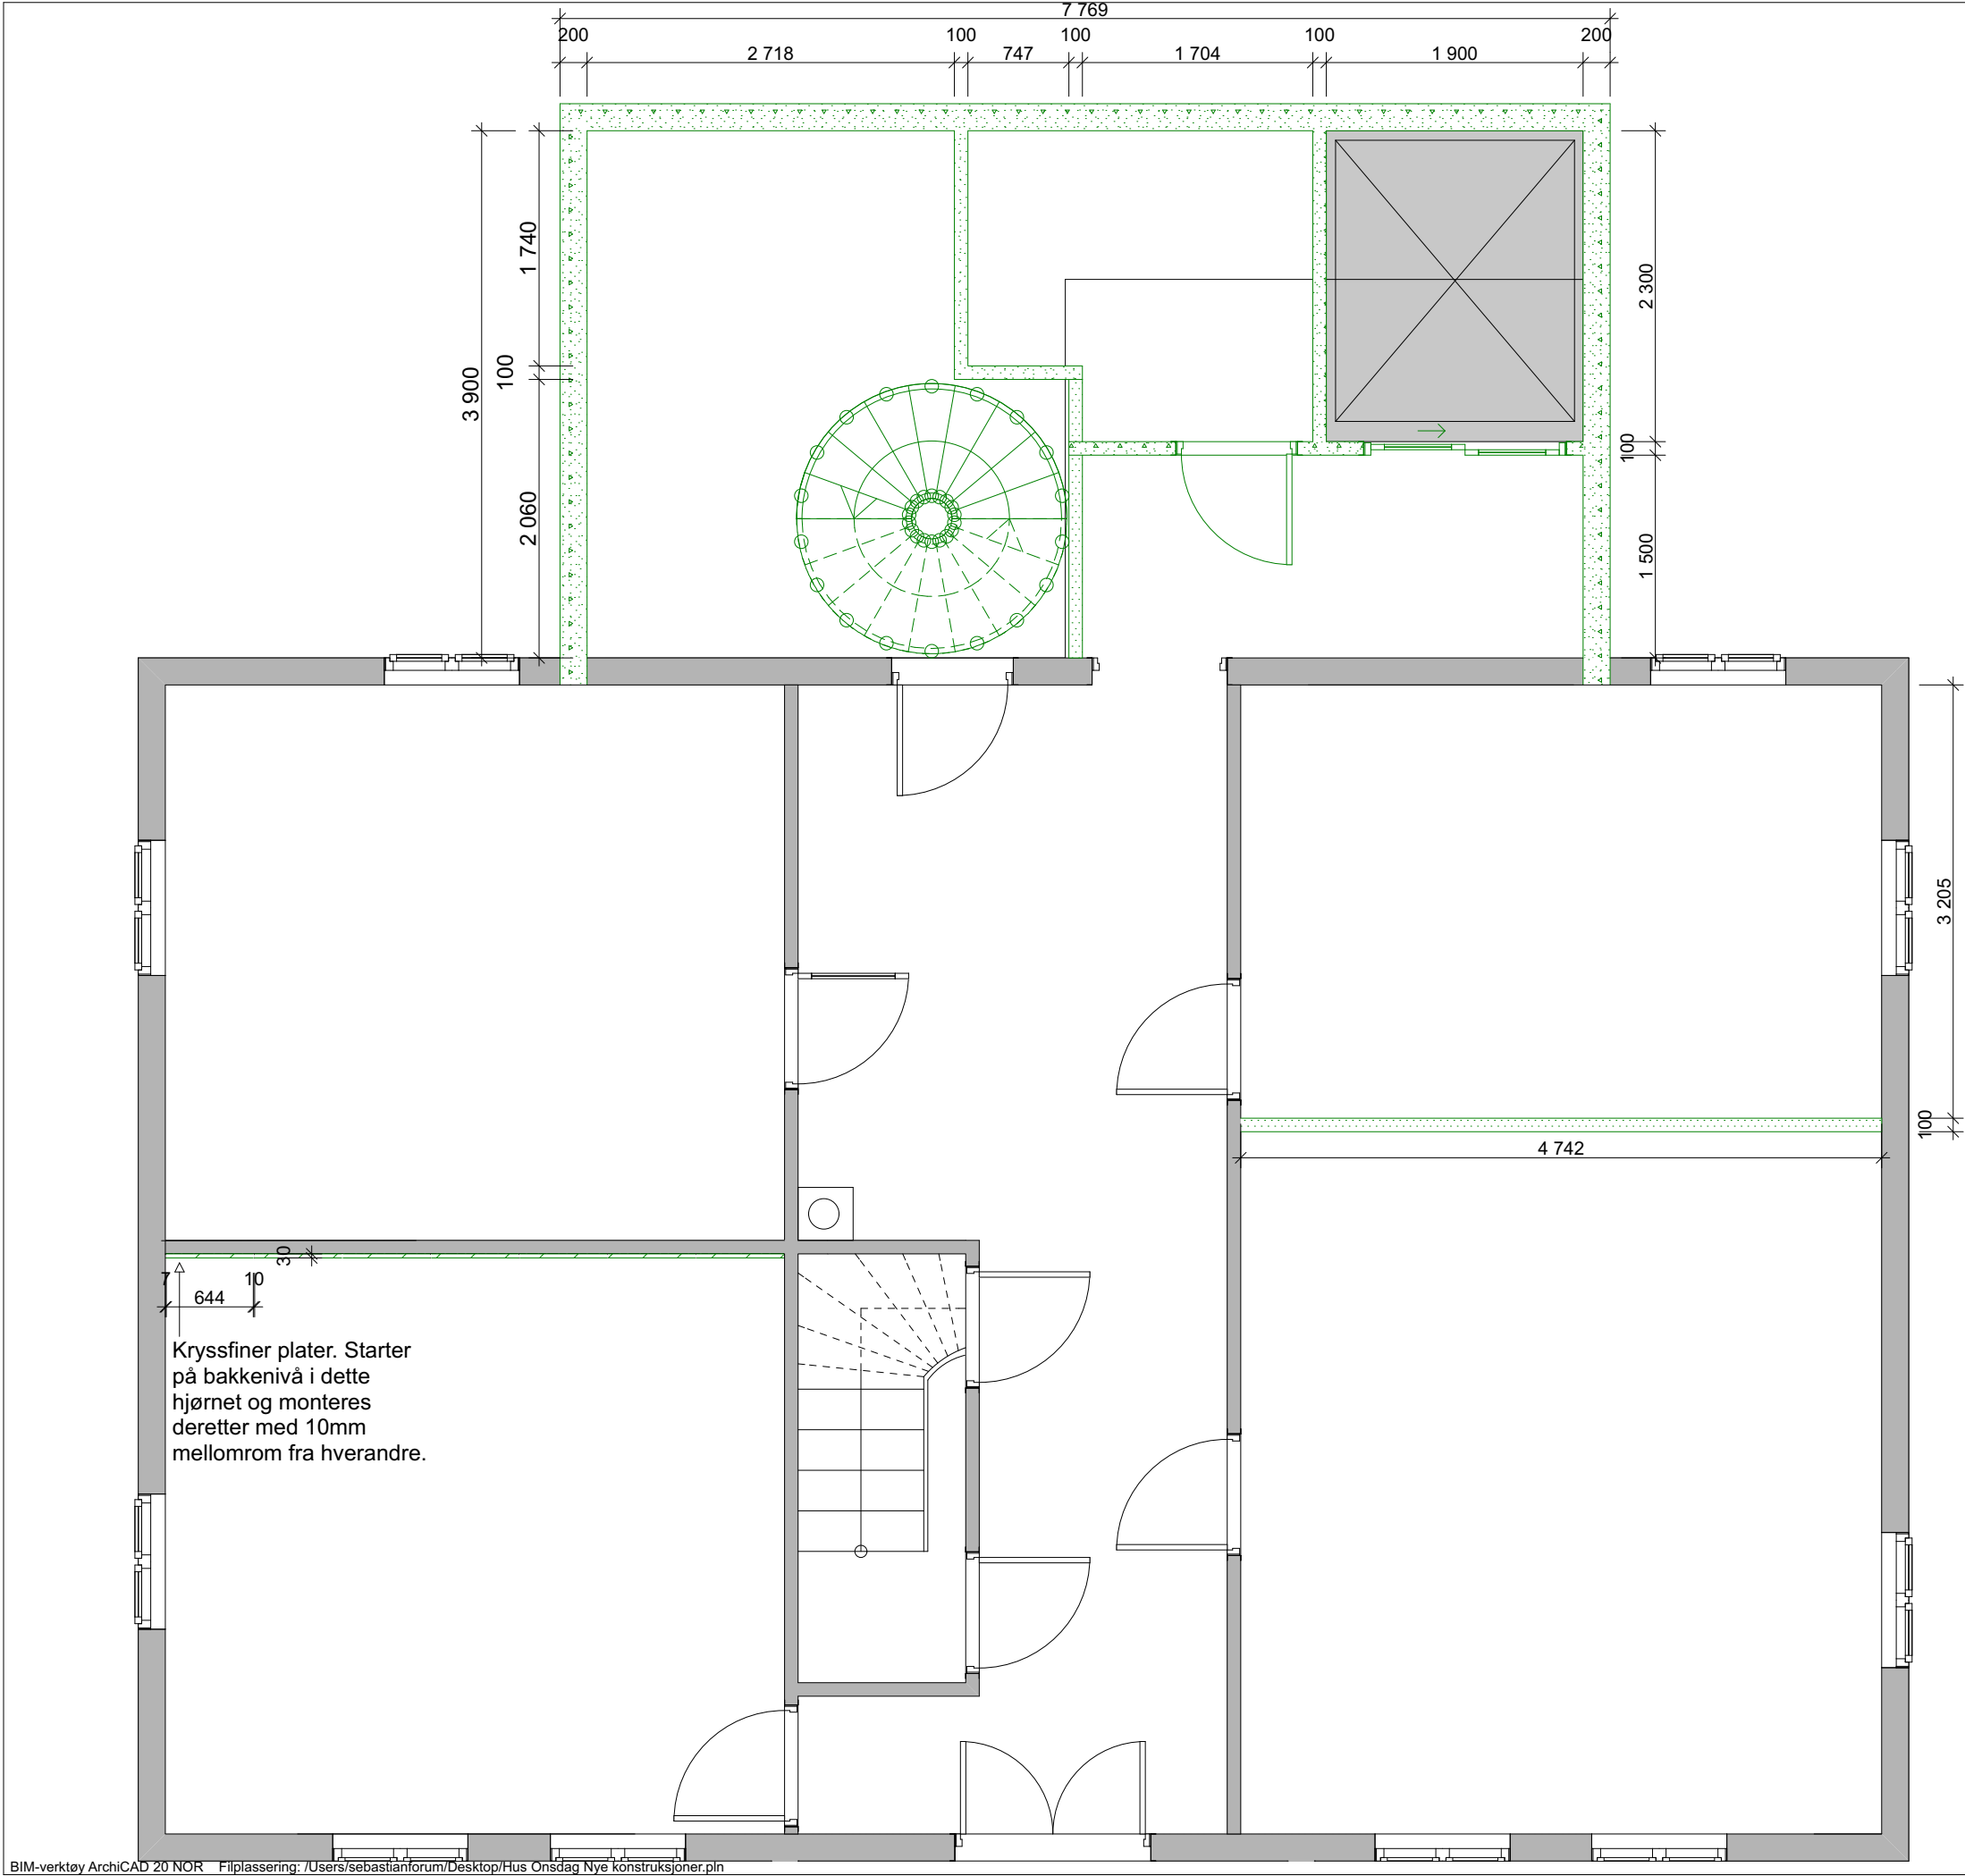

ARCHICAD EDUCATION VERSION

Nye konstruksjoner:


Nytt påbygg av betong.
Leverandør: Unicon Cementir
Holding. Region: Midt-Vest Møre
Tykkelse: 250mm

Innervegg
Leverandør: Maxbo Ålesund
Tykkelse: 100mm

Kryssfinerplater
Leverandør: Maxbo Ålesund
B: 644 H:260

Monteres fra dekke til tak.

NB! Alle mål må kontrollmåles på stedet!					
Rev	Nr	Beskrivelse	Dato	Sign	Kontr
Bachelor BOP3102					
Lokalisering: Stadlandet					
<div><div><div></div><div>HODDEVIK</div><div>STAD SURFING</div></div></div>			<div><div>N</div><div><div></div><div></div><div></div></div></div>		
<div><div>Tiltakshaver</div><div>Stad Surfing AS</div><div>Prosjekt</div><div>Rehabilitering Hostell Hoddevik 6750 Stadlandet</div></div>			Godkjent		
			Kontroll prosjekt.		
			Sign.	Kontroll	
			x	x	
			Filnavn Hus Onsdag Nye konstruksjoner.pln		
Dato			23.05.2017		
Målestokk			1:50		
Kontroll utførende					
Sign.			Kontroll		
IA/Studentnr.: 287676		Tegningsnr.: IA4		Prosjektnr. for prosjekterende/lev.	
Type tegning: Nye konstruksjoner 1. Etasje					

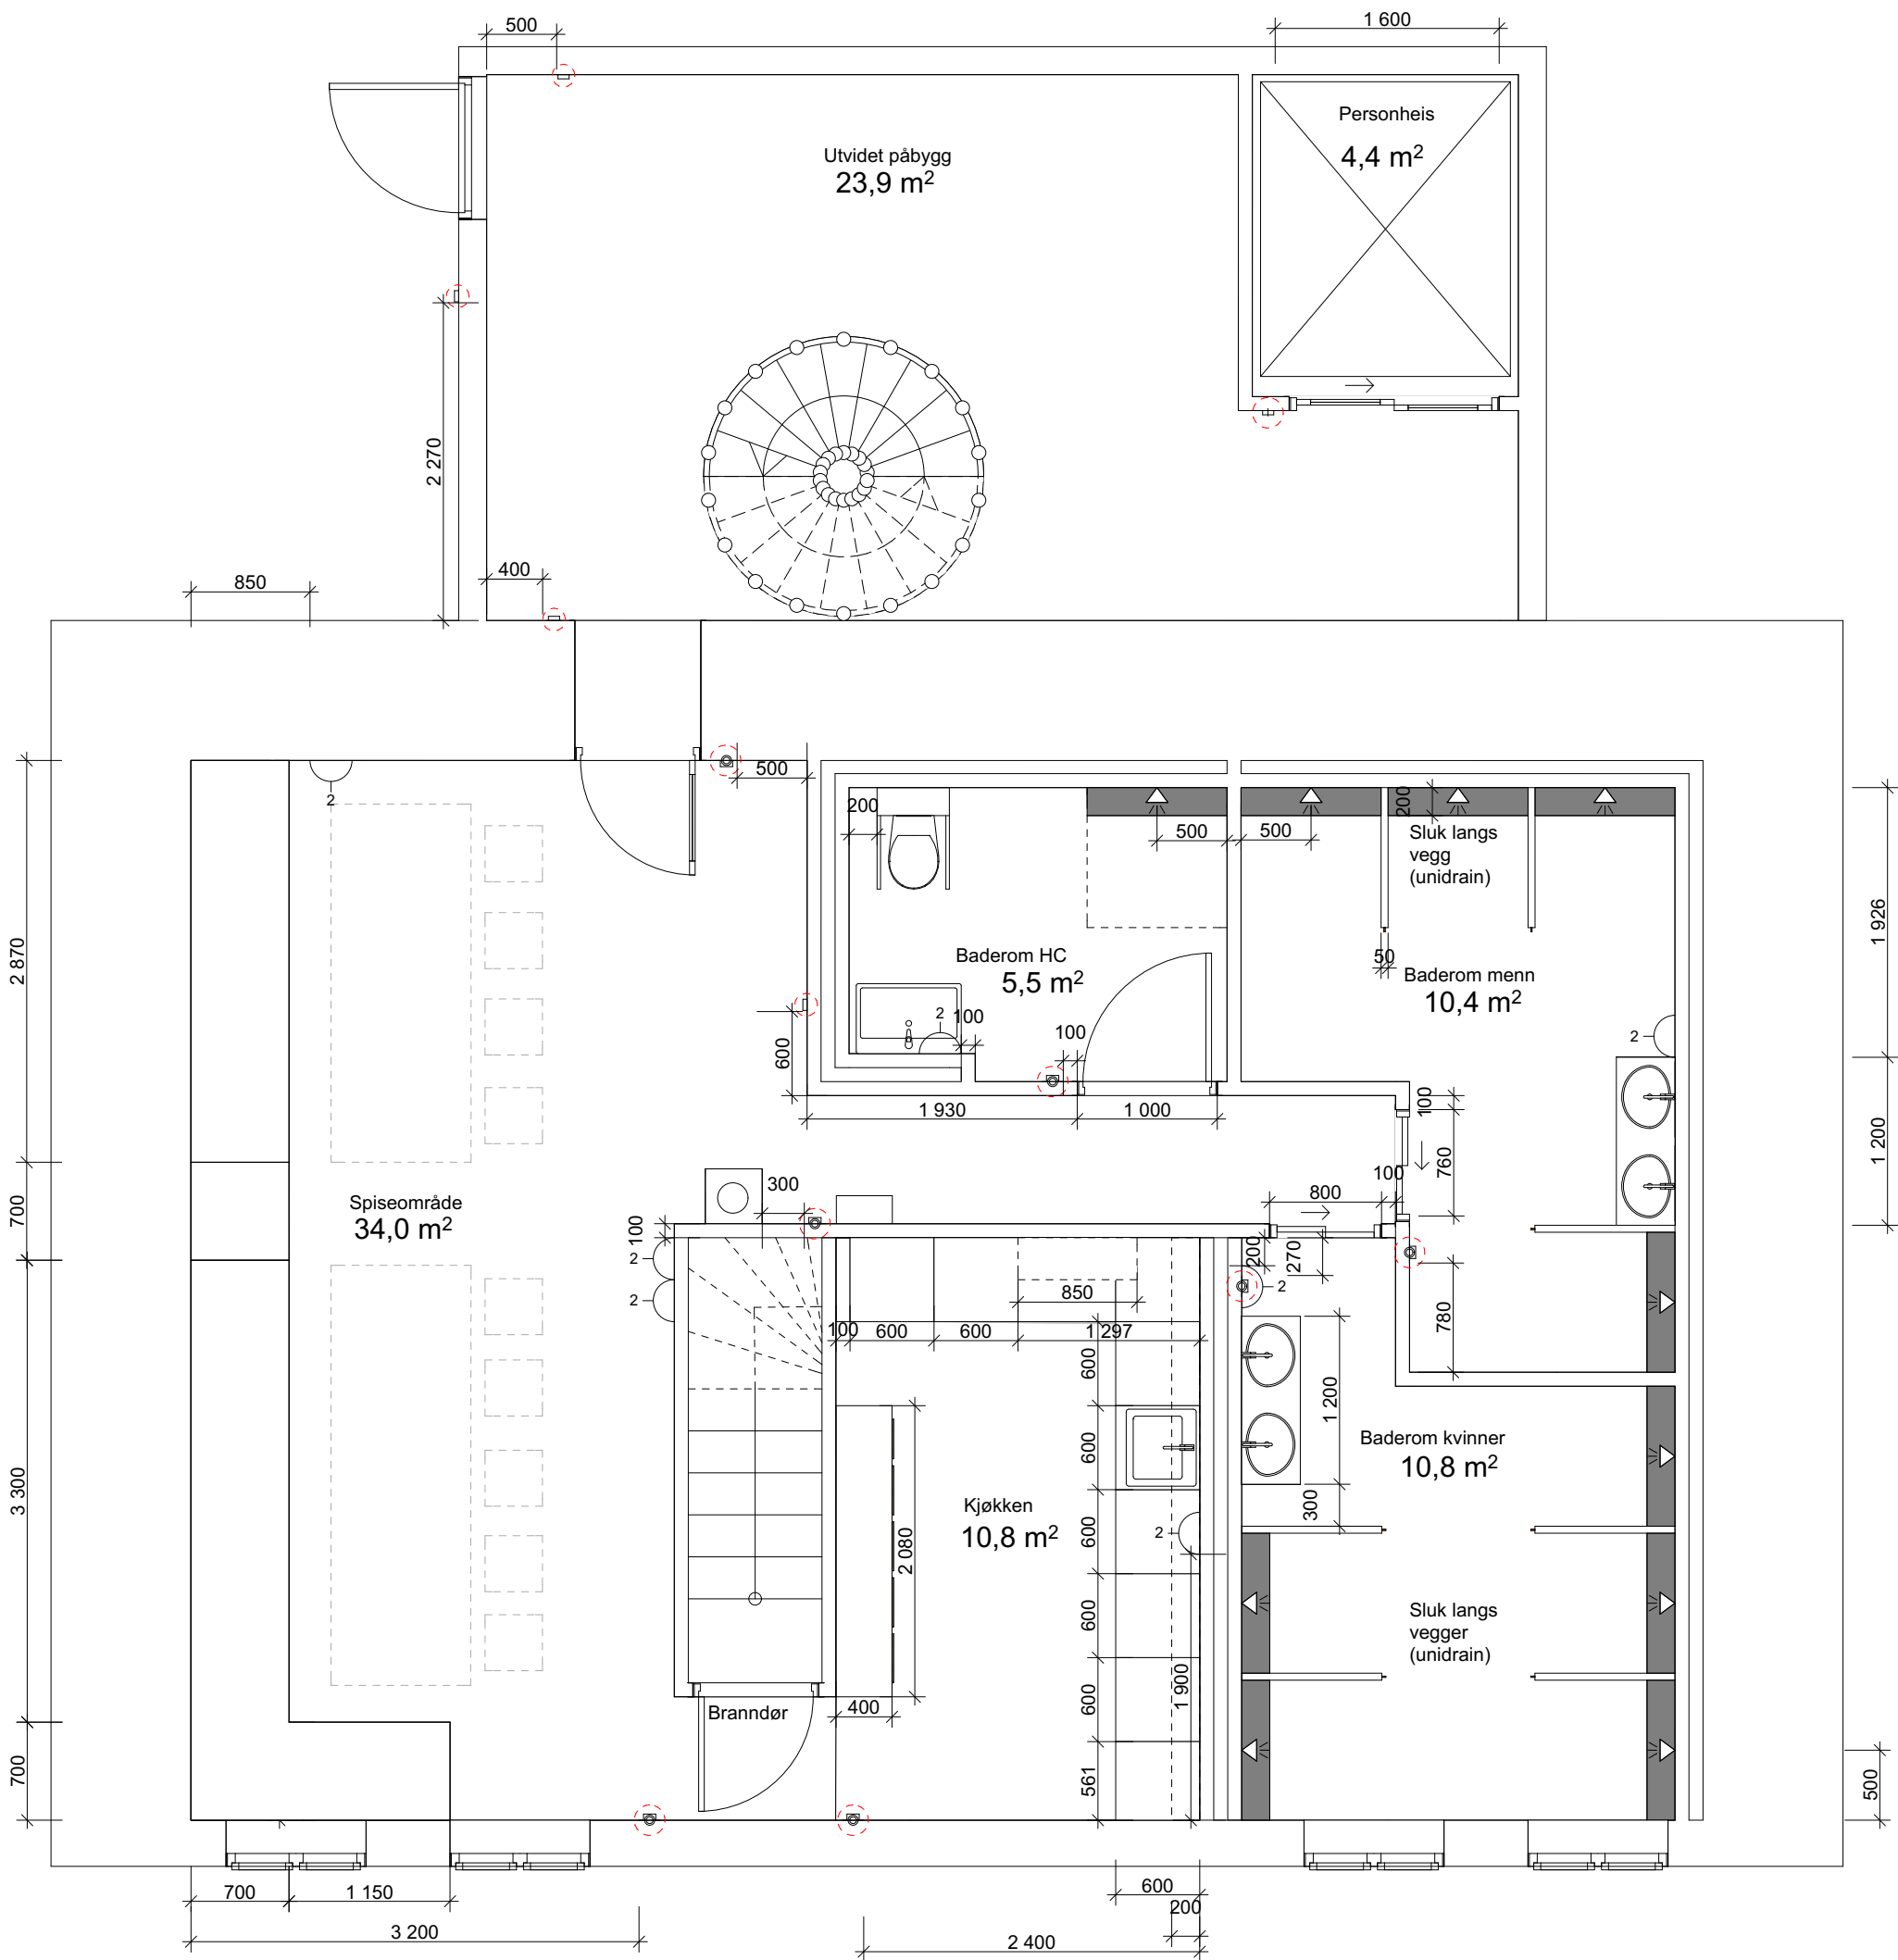

ARCHICAD EDUCATION VERSION

Teknisk beskrivelse:


- Lysbryter
- Doble stikkontakter
- Døråpner
NB! På baderom HC monteres døråpner under lysbryter
- Døråpner - heis
- Dusjhoder monteres 500 ut fra skillevegger

NB! Alle mål må kontrollmåles på stedet!

Rev	Nr	Beskrivelse	Dato	Sign	Kontr
-----	----	-------------	------	------	-------

Bachelor
BOP3102


Lokalisering: Stadlandet

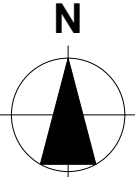

Tiltakshaver Stad Surfing AS Prosjekt Rehabilitering Hostel Hoddevik 6750 Stadlandet	Godkjent	
	Kontroll prosjekt.	
	Sign.	Kontroll
	x	x
	Filnavn Hus ler 13 meb og tek.pln	
	Dato 23.05.2017	
	Målestokk 1:50	
	Kontroll utførende	
	Sign.	Kontroll

IA/Studentnr.: 287676	Tegningsnr.: IA5	Prosjektnr. for prosjekterende/lev.
---------------------------------	----------------------------	-------------------------------------

Type tegning:
Teknik plantegning Kjeller

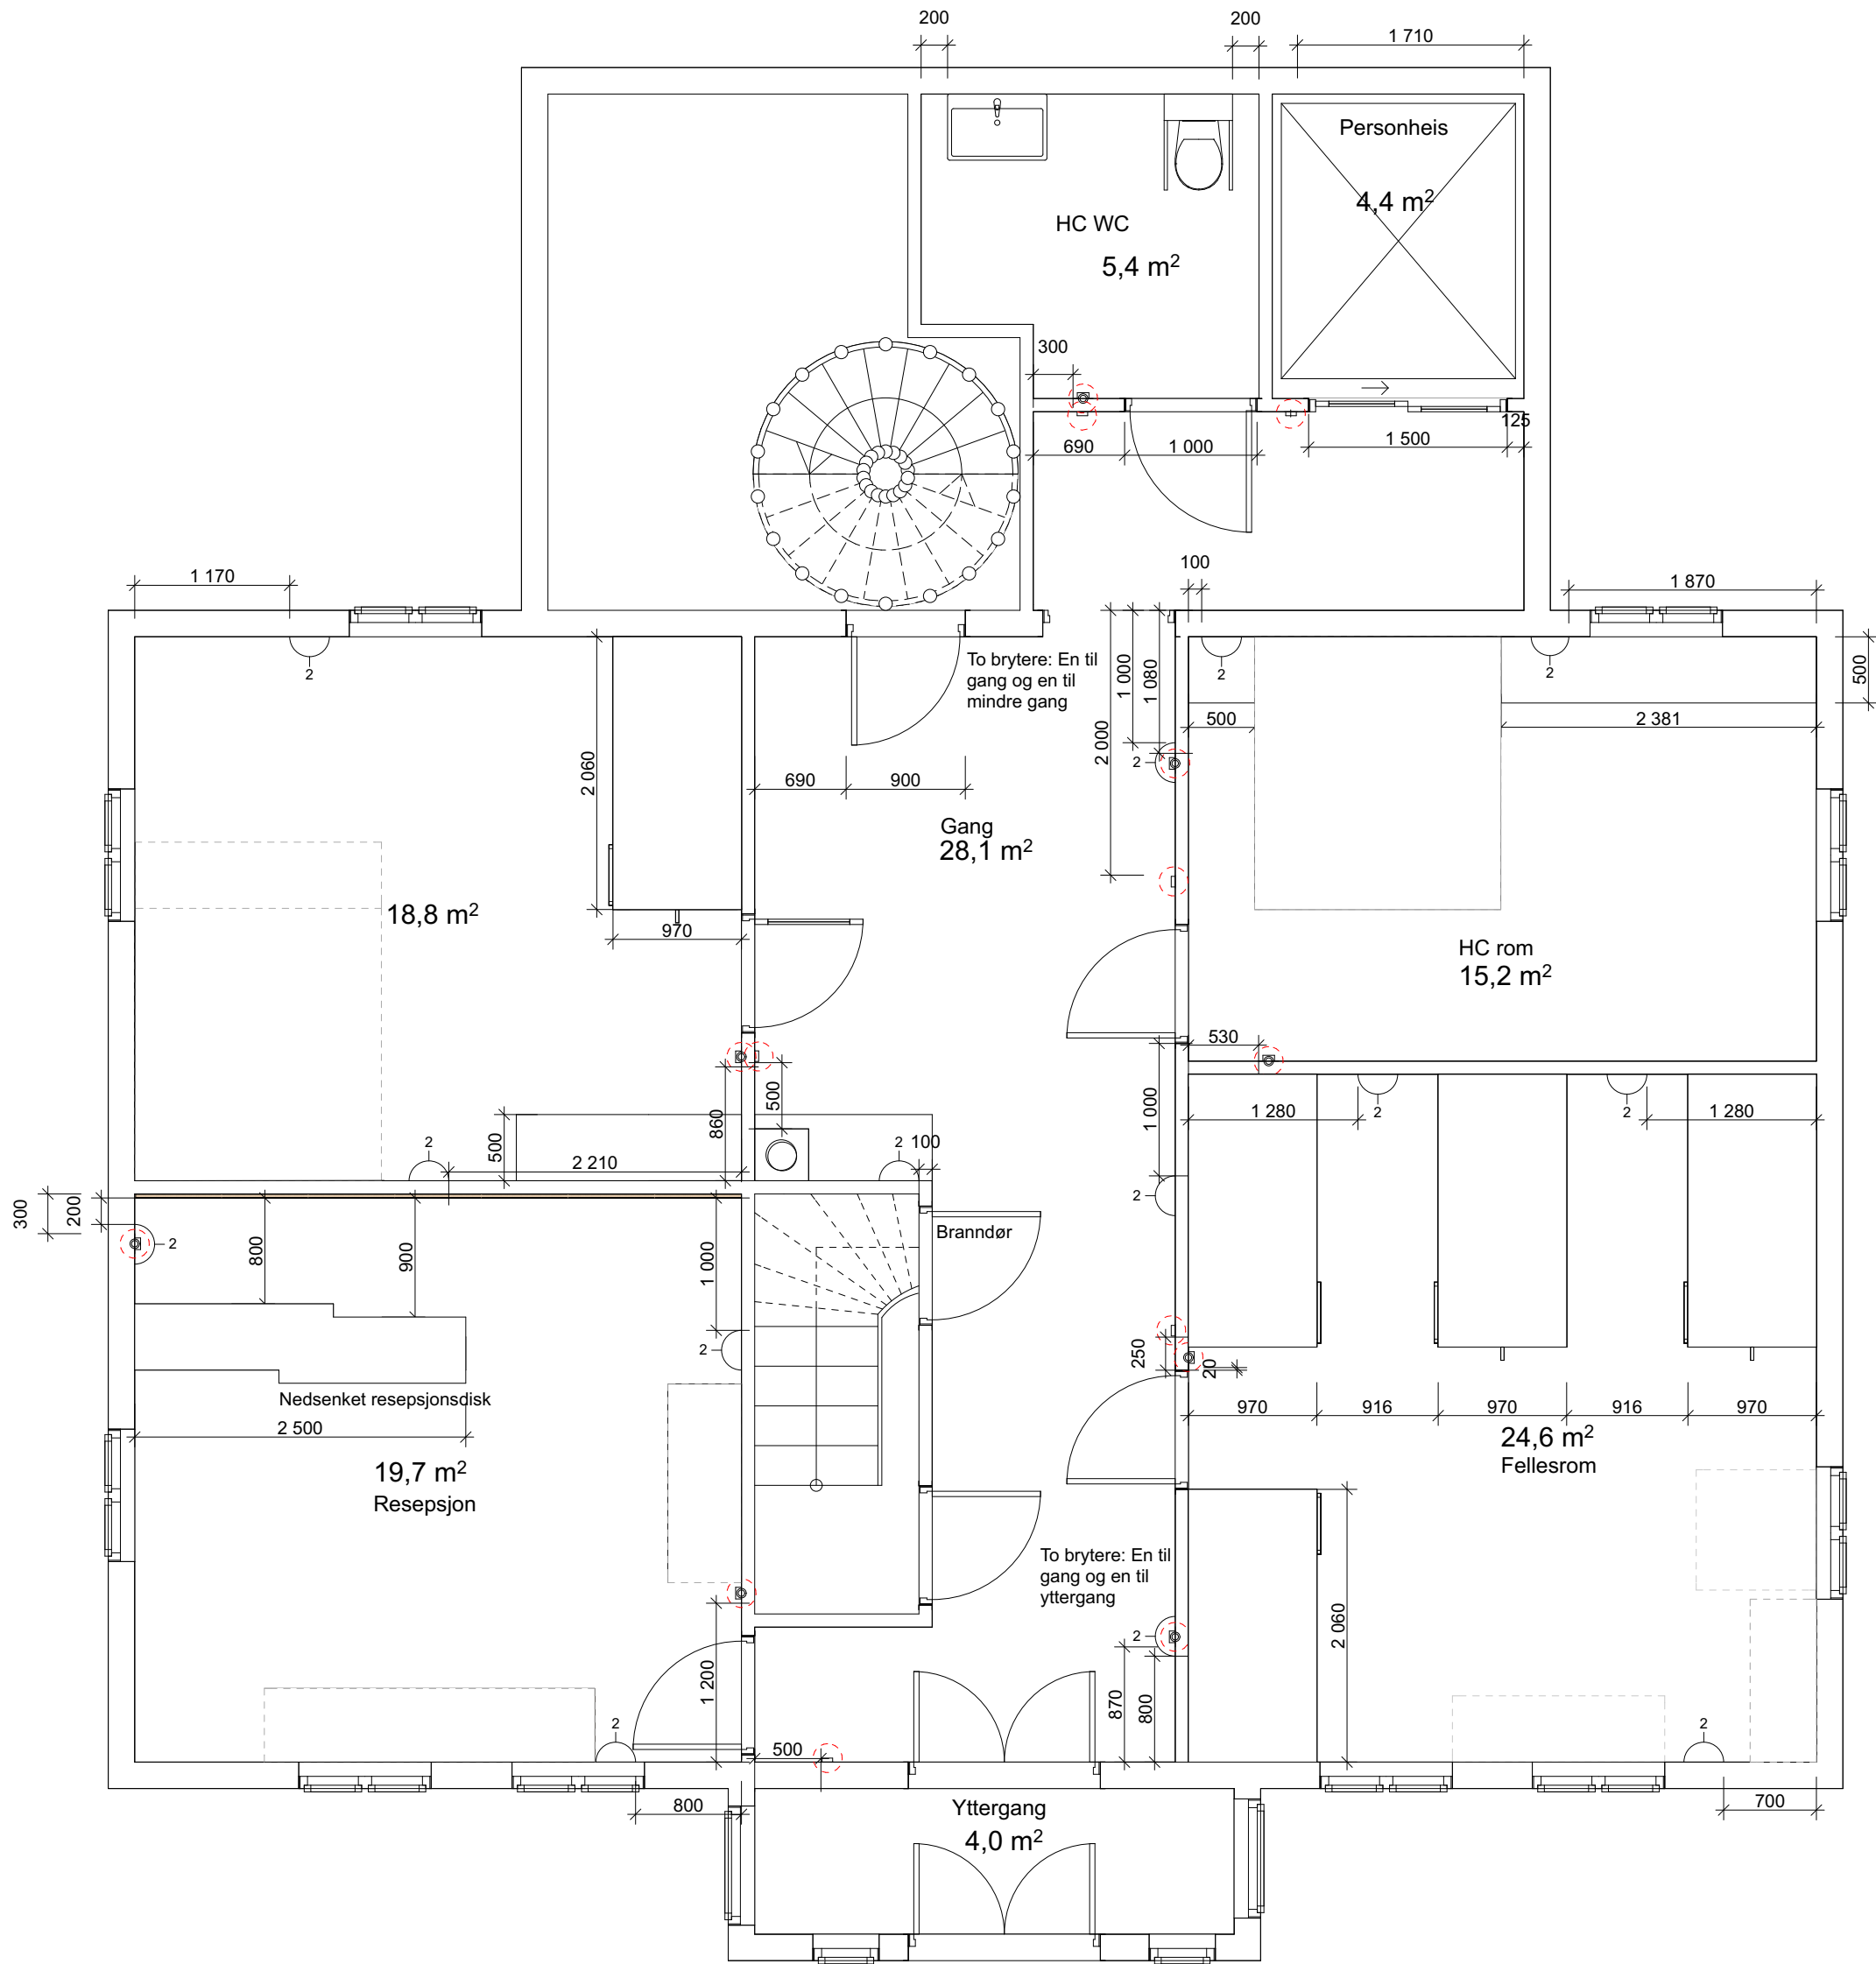

ARCHICAD EDUCATION VERSION

Teknisk beskrivelse:

- Lysbryter
- Doble stikkontakter
- Døråpner

NB! I resepsjonen, felles-, familie- og HC rom og HC WC skal det monteres døråpner under lysbryter
- Døråpner - heis


Køyesenger på fellesrom monteres av møbelsnekker på stedet.

NB! Alle mål må kontrollmåles på stedet!


Rev	Nr	Beskrivelse	Dato	Sign	Kontr
-----	----	-------------	------	------	-------

Bachelor
BOP3102

Lokalisering: Stadlandet

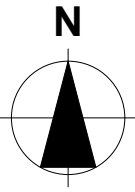

Tilakshaver Stad Surfing AS Prosjekt Rehabilitering Hostel Hoddevik 6750 Stadlandet	Godkjent	
	Kontroll prosjekt.	
	Sign.	Kontroll
	x	x
	Filnavn	Hus lær 13 møb og tek.pln
	Dato	23.05.2017
	Målestokk	1:50
	Kontroll utførende	
	Sign.	Kontroll
	IA/Studentnr.: 287676	Tegningsnr.: IA6
	Type tegning:	Prosjektnr. for prosjekterende/lev.
	Teknisk plantegning 1. Etasje	

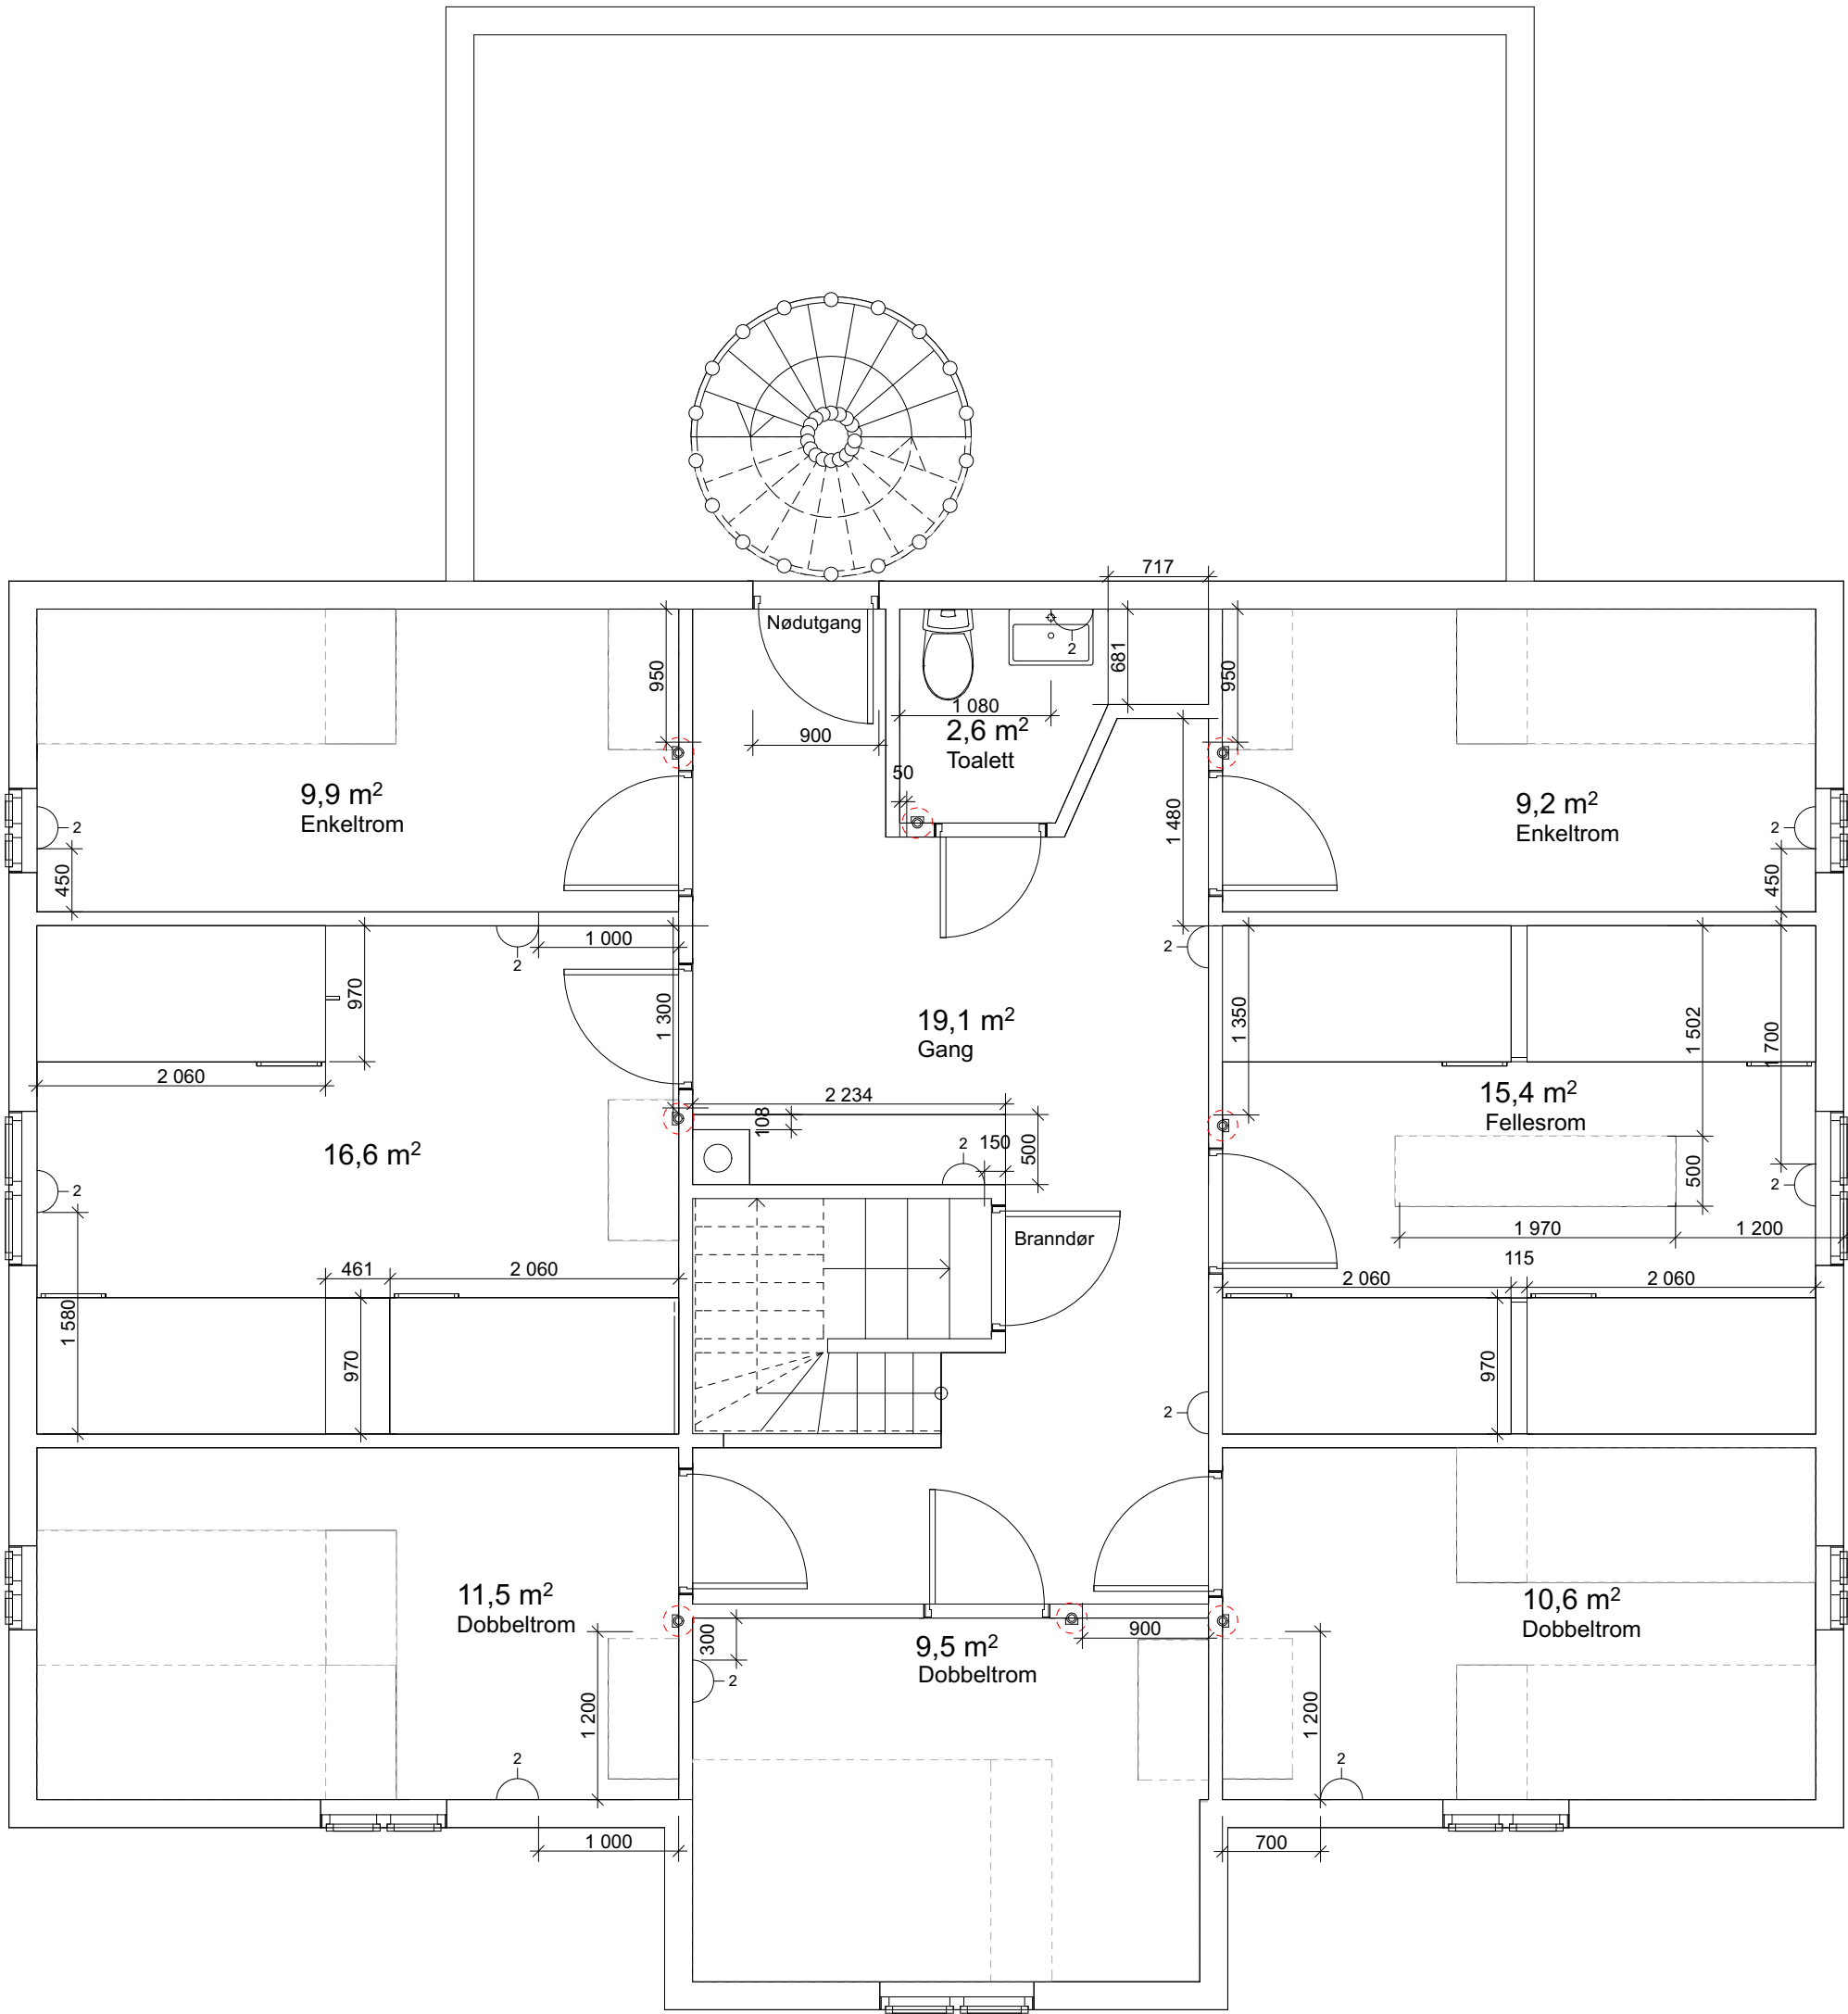

ARCHICAD EDUCATION VERSION

Teknisk beskrivelse:


- Lysbryter
- Doble stik kontakter
- Køyesenger på fellesrom monteres av møbelsnekker på stedet.

NB! Alle mål må kontrollmåles på stedet!

Rev	Nr	Beskrivelse	Dato	Sign	Kontr
-----	----	-------------	------	------	-------


Bachelor
BOP3102

Lokalisering: Stadlandet

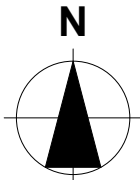





Tilakshaver Stad Surfing AS Prosjekt Rehabilitering Hostel Hoddevik 6750 Stadlandet	Godkjent	
	Kontroll prosjekt.	
	Sign.	Kontroll
	x	x
	Filnavn Hus ler 13 meb og tek.pln	
	Dato 23.05.2017	
	Målestokk 1:50	
	Kontroll utførende	
Sign.		Kontroll

IA/Studentnr.: 287676	Tegningsnr.: IA7	Prosjektnr. for prosjekterende/lev.
Type tegning: Teknisk plantegning 2. Etasje		

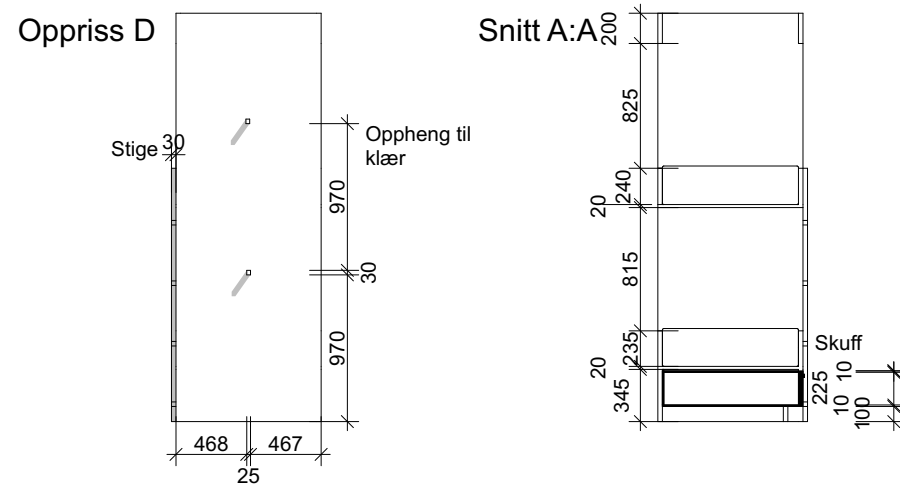


KRYSSFPLATE FURU
PRODUSENT: MAXBO ÅLESUND

MALING: 0255 SIGNALBLÅ
PRODUSENT: JOTUN

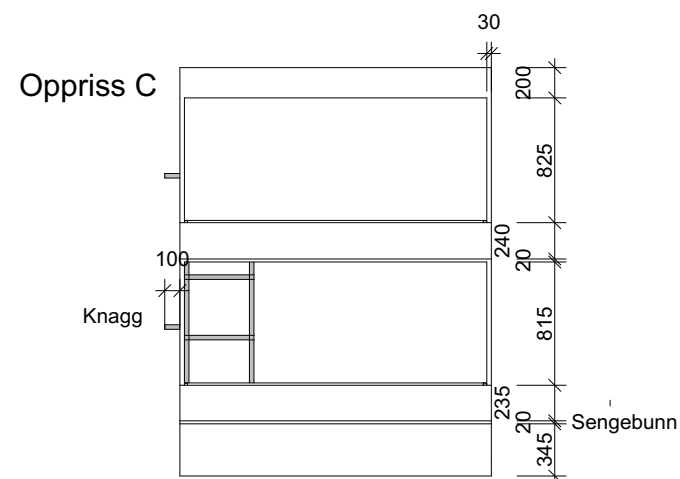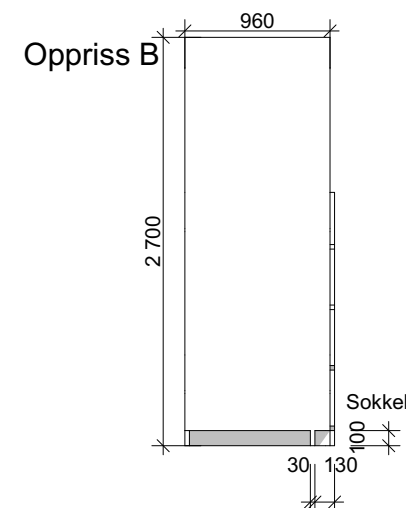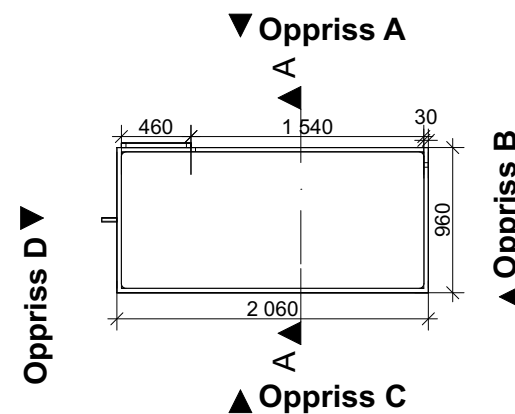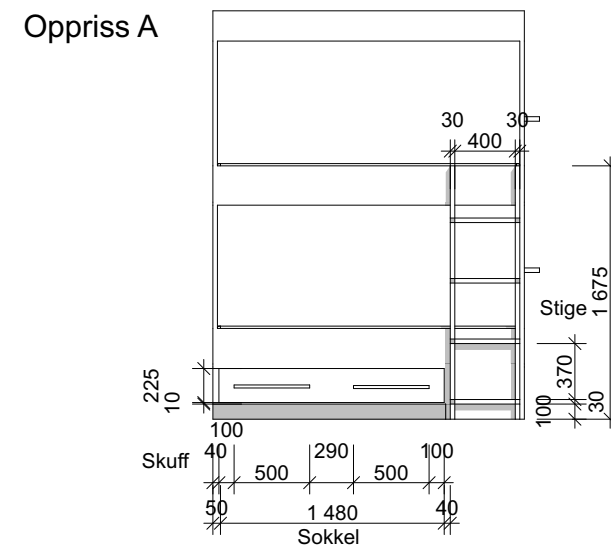

SKETCH


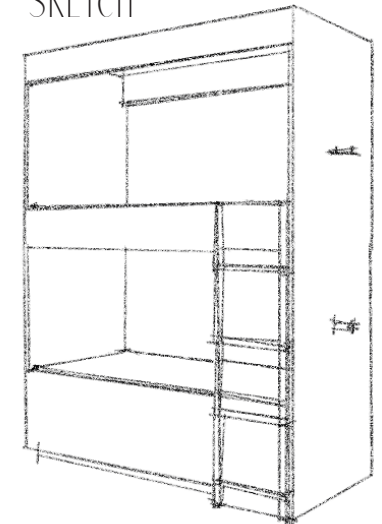


NB! Alle mål må kontrollmåles på stedet!

[illegible]

Rev	Nr	Beskrivelse	Dato	Sign	Kontr
-----	----	-------------	------	------	-------

Bachelor		
BOP3102		

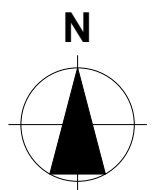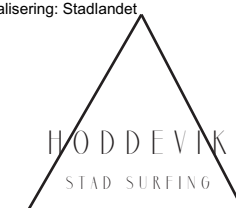Lokalisering: Stadlandet^A

Tiltakshaver

Stad Surfing AS

Prosjekt	
----------	--

Stad Surfing Hostell
Hoddevik
6750 Stadlandet

Godkjent

Kontroll prosjekt.

Sign.	Kontroll
X	X

Filnavn	
Hus lær 13 møb og tek.pln	

Dato
23.05.2017

Målestokk
1:50

Kontroll utførende

Sign.	Kontroll
-------	----------

IA/Studentnr.:

287676


Tegningsnr.:	
--------------	--

IA8

Prosjektnr. for prosjekterende/lev.	
--	--

Type tegning:

Skjemategning Køyeseng

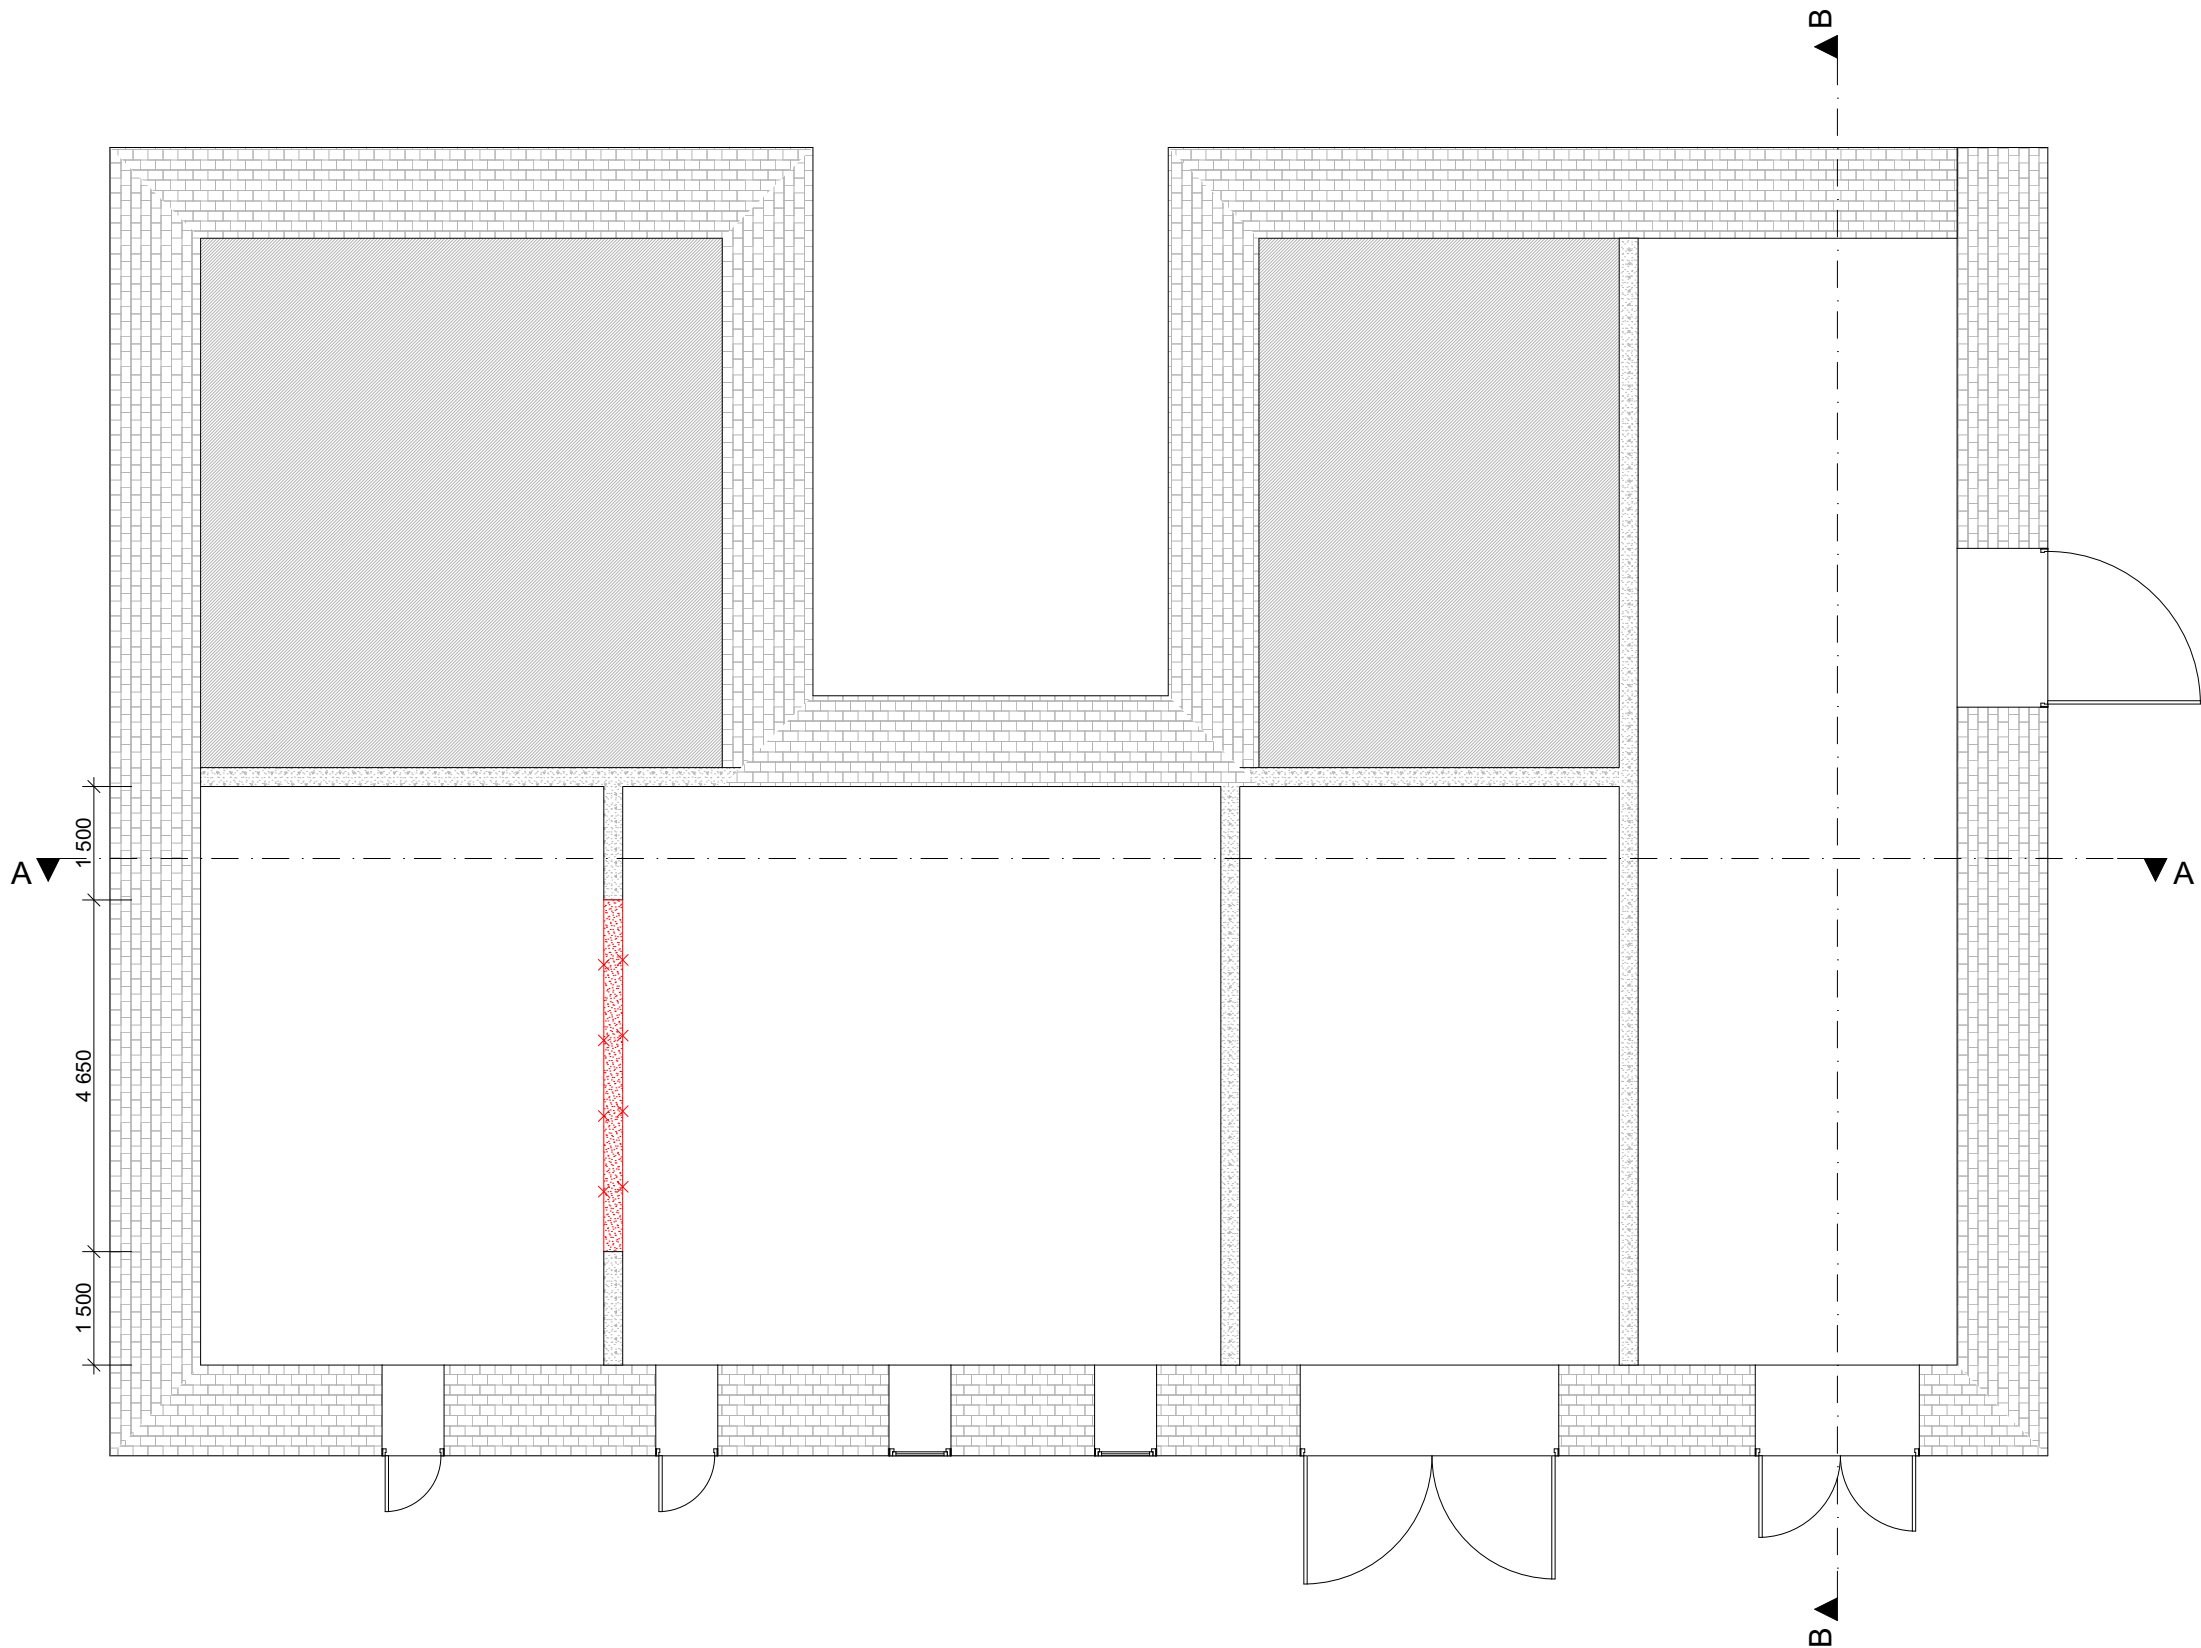

NB! Alle mål må kontrollmåles på stedet!

Rev	Nr	Beskrivelse	Dato	Sign	Kontr

Bachelor
BOP3102
Lokalisering: Stadlandet

Tiltakshaver

Stad Surfing AS

Prosjekt

**Bruksendring av Låve
Hoddevik
6750 Stadlandet**

Godkjent

Kontroll prosjekt.	
Sign.	Kontroll
x	x

Filnavn
Riveplan Låve.pln

Dato
23.05.2017

Målestokk
1:100


Kontroll utførende	
Sign.	Kontroll

IA/Studentnr.
287676

Tegningsnr.:
IA1

Type tegning:
Riveplan Kjeller

Prosjektnr. for
prosjekterende/lev.

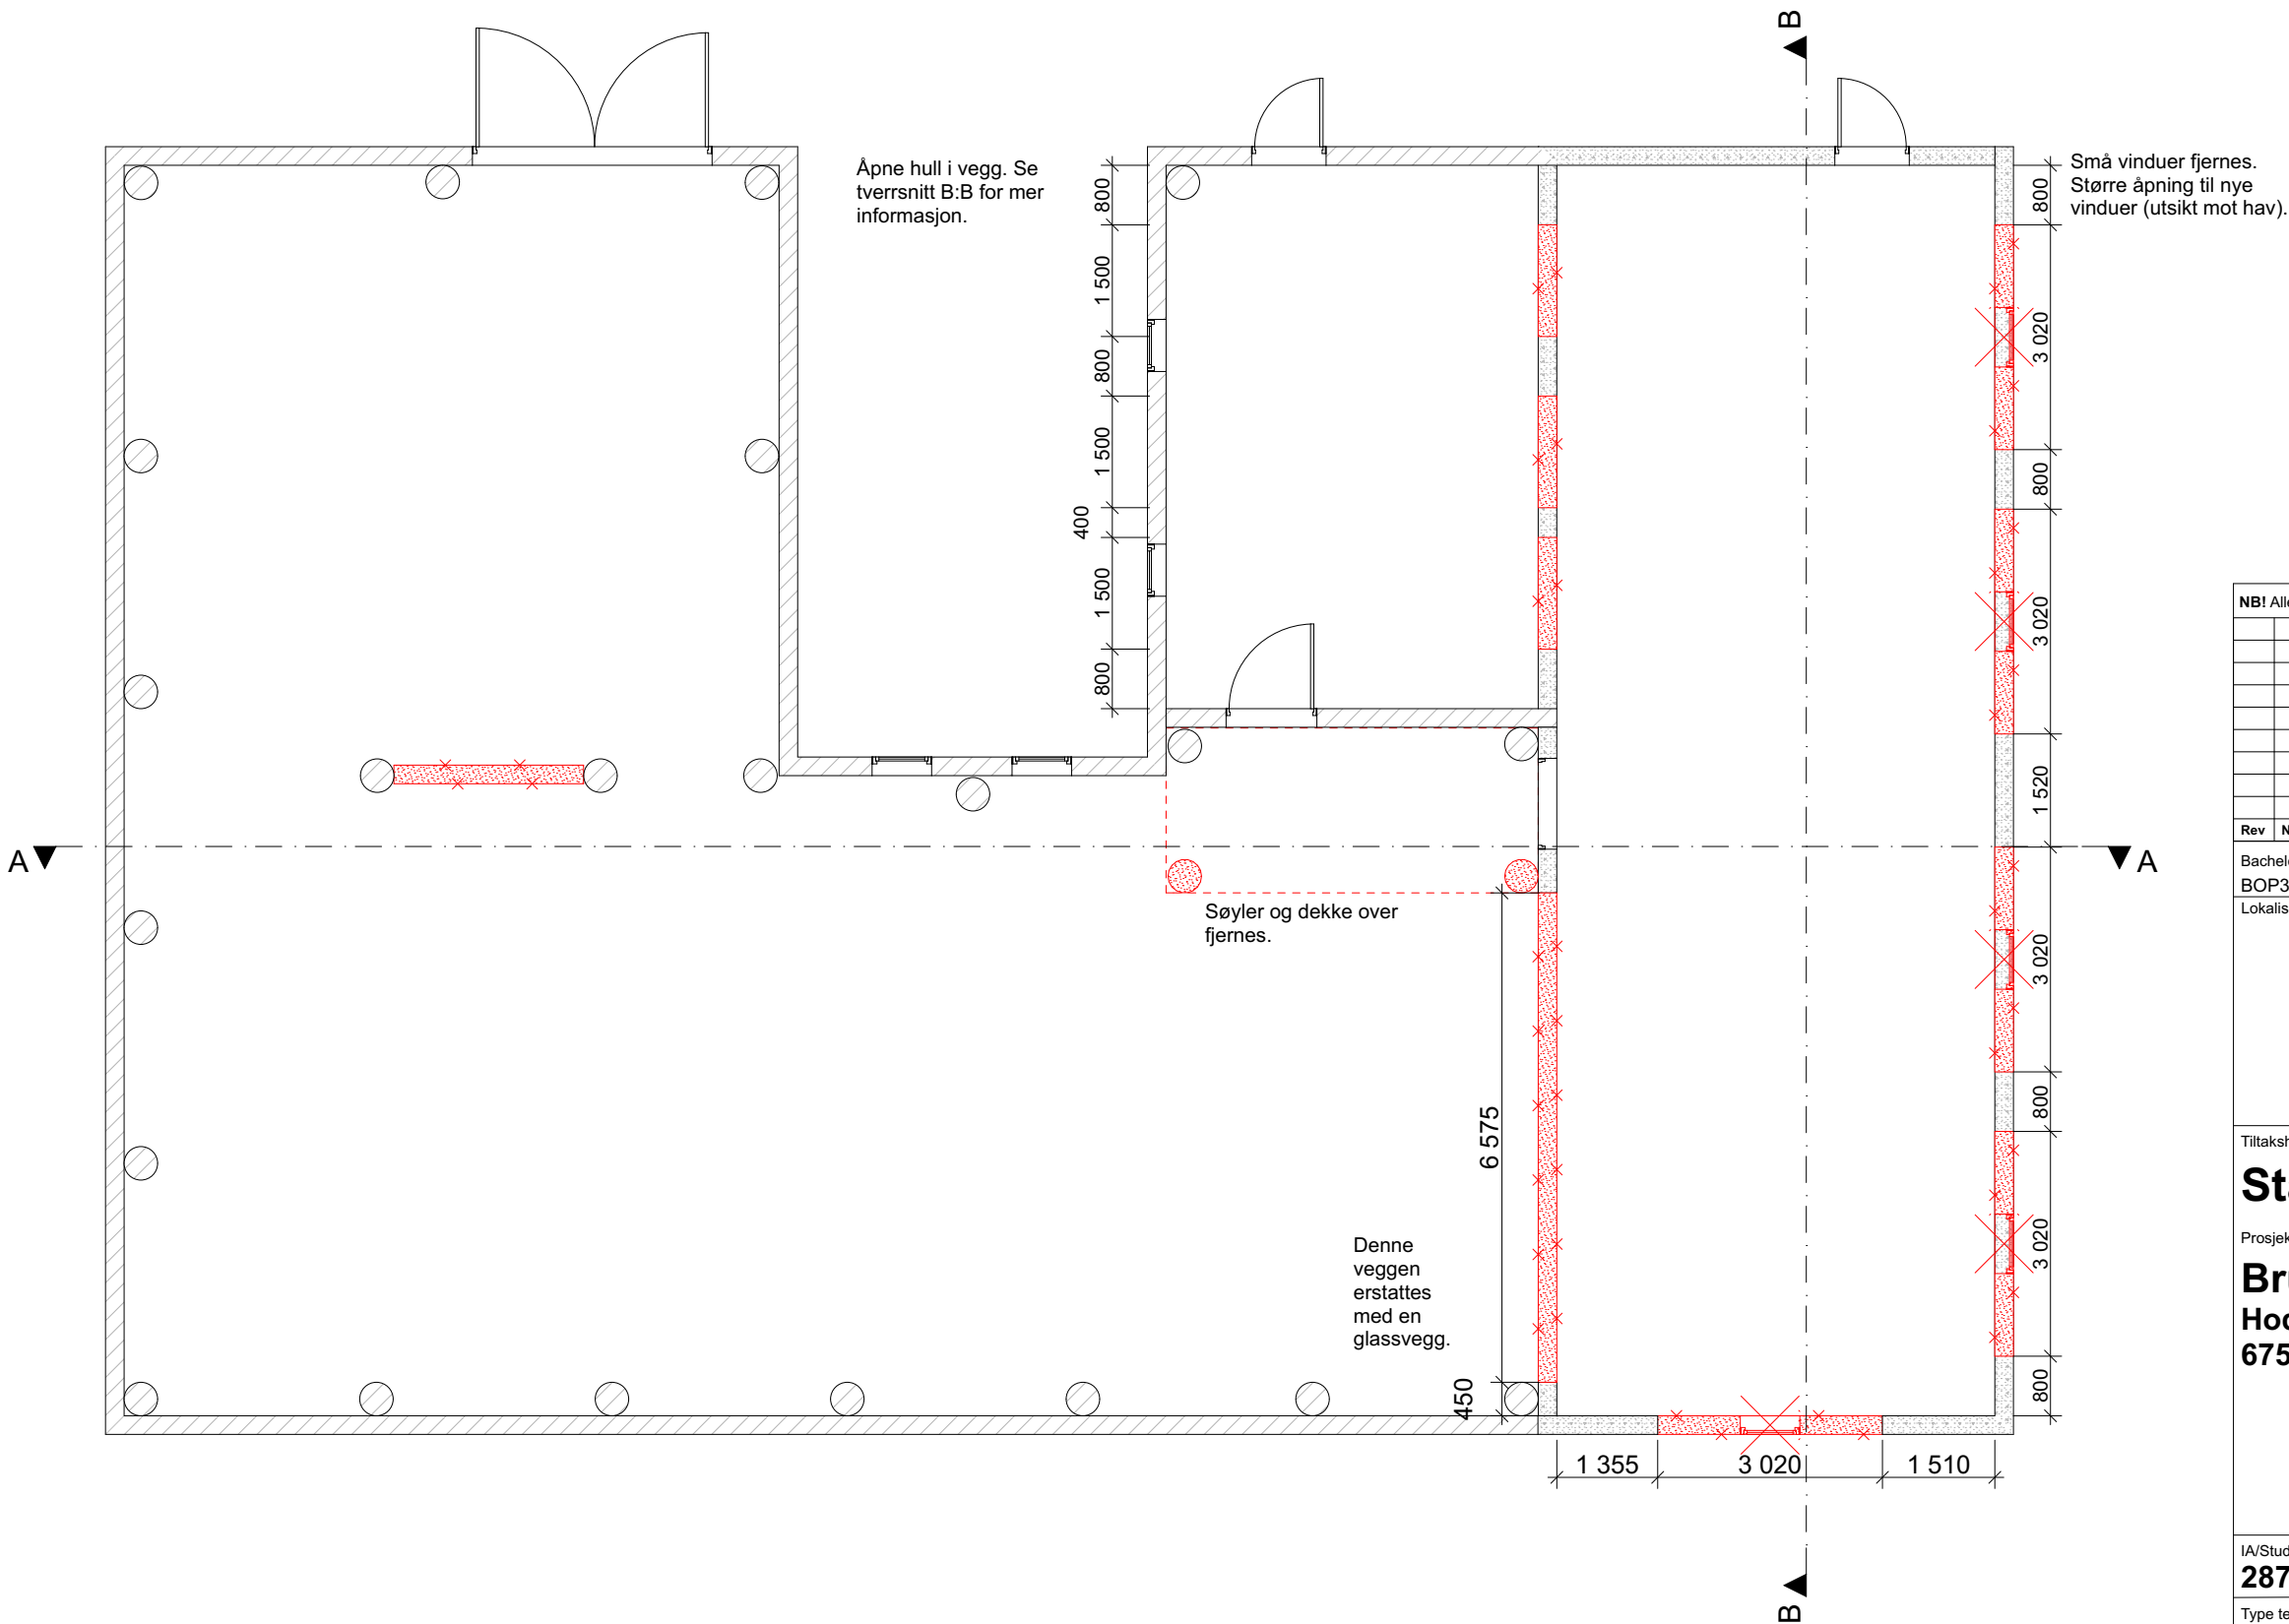

NB! Alle mål må kontrollmåles på stedet!

Rev	Nr	Beskrivelse	Dato	Sign	Kontr

Bachelor
BOP3102
Lokalisering: Stadlandet

Tiltakshaver

Stad Surfing AS

Prosjekt

**Bruksendring av Låve
Hoddevik
6750 Stadlandet**

Godkjent

Kontroll prosjekt.

Sign.	Kontroll
x	x

Filnavn
Riveplan Låve.pln


Dato
23.05.2017

Målestokk
1:100

Kontroll utførende

Sign.	Kontroll

IA/Studentnr. 287676	Tegningsnr.: IA2	Prosjektnr. for prosjekterende/lev.
Type tegning: Riveplan 1. etasje		

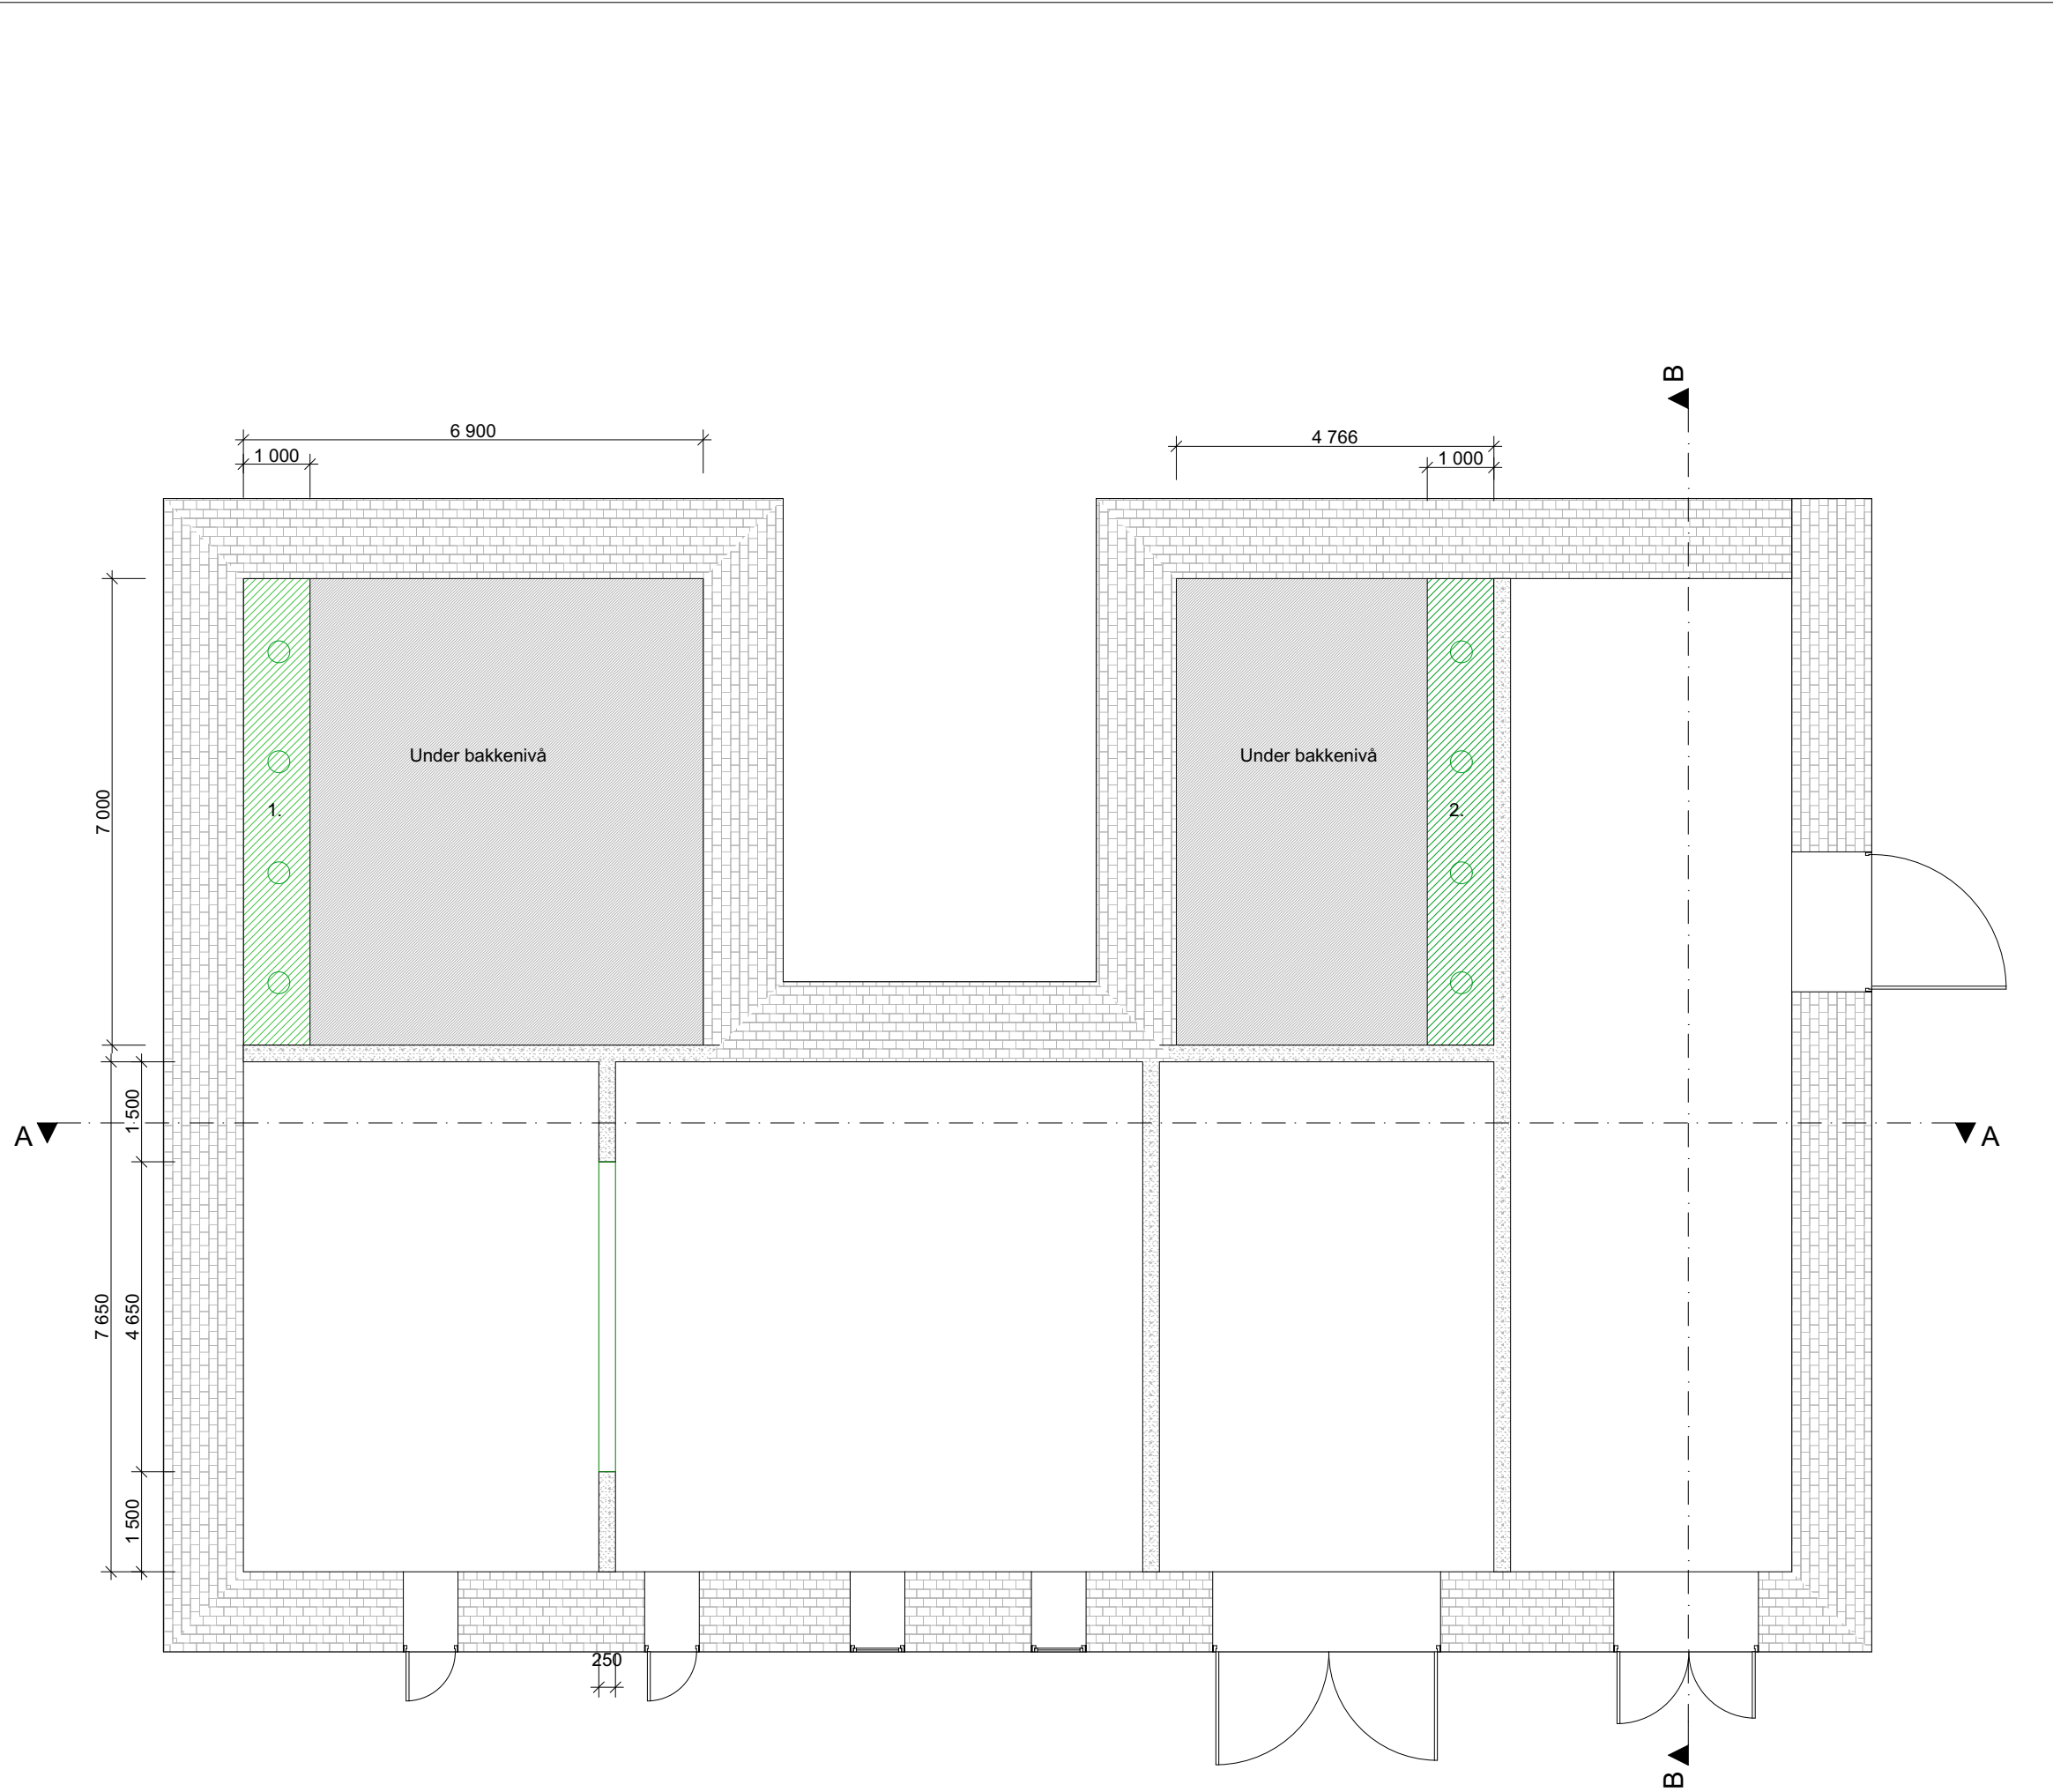

ARCHICAD EDUCATION VERSION

Nye konstruksjoner:

- Glassvegg
Leverandør: Indunor
Tykkelse: 250mm
FG Fire EI 30 1
- Rør:
1. Soil- og vannrør
2. Vannrør

NB! Alle mål må kontrollmåles på stedet!

Rev	Nr	Beskrivelse	Dato	Sign	Kontr
-----	----	-------------	------	------	-------


Bachelor
BOP3102

Lokalisering: Stadlandet



Tiltakshaver Stad Surfing AS Prosjekt Bruksendring av Låve Hoddevik 6750 Stadlandet	Godkjent	
	Kontroll prosjekt.	
	Sign.	Kontroll
	x	x
	Filnavn Nye konstruksjoner Låve onsdag.pln	
	Dato 23.05.2017	
	Målestokk 1:100	
	Kontroll utførende	
Sign.		Kontroll

IA/Studentnr.: 287676	Tegningsnr.: IA1	Prosjektnr. for prosjekterende/lev.
---------------------------------	----------------------------	--

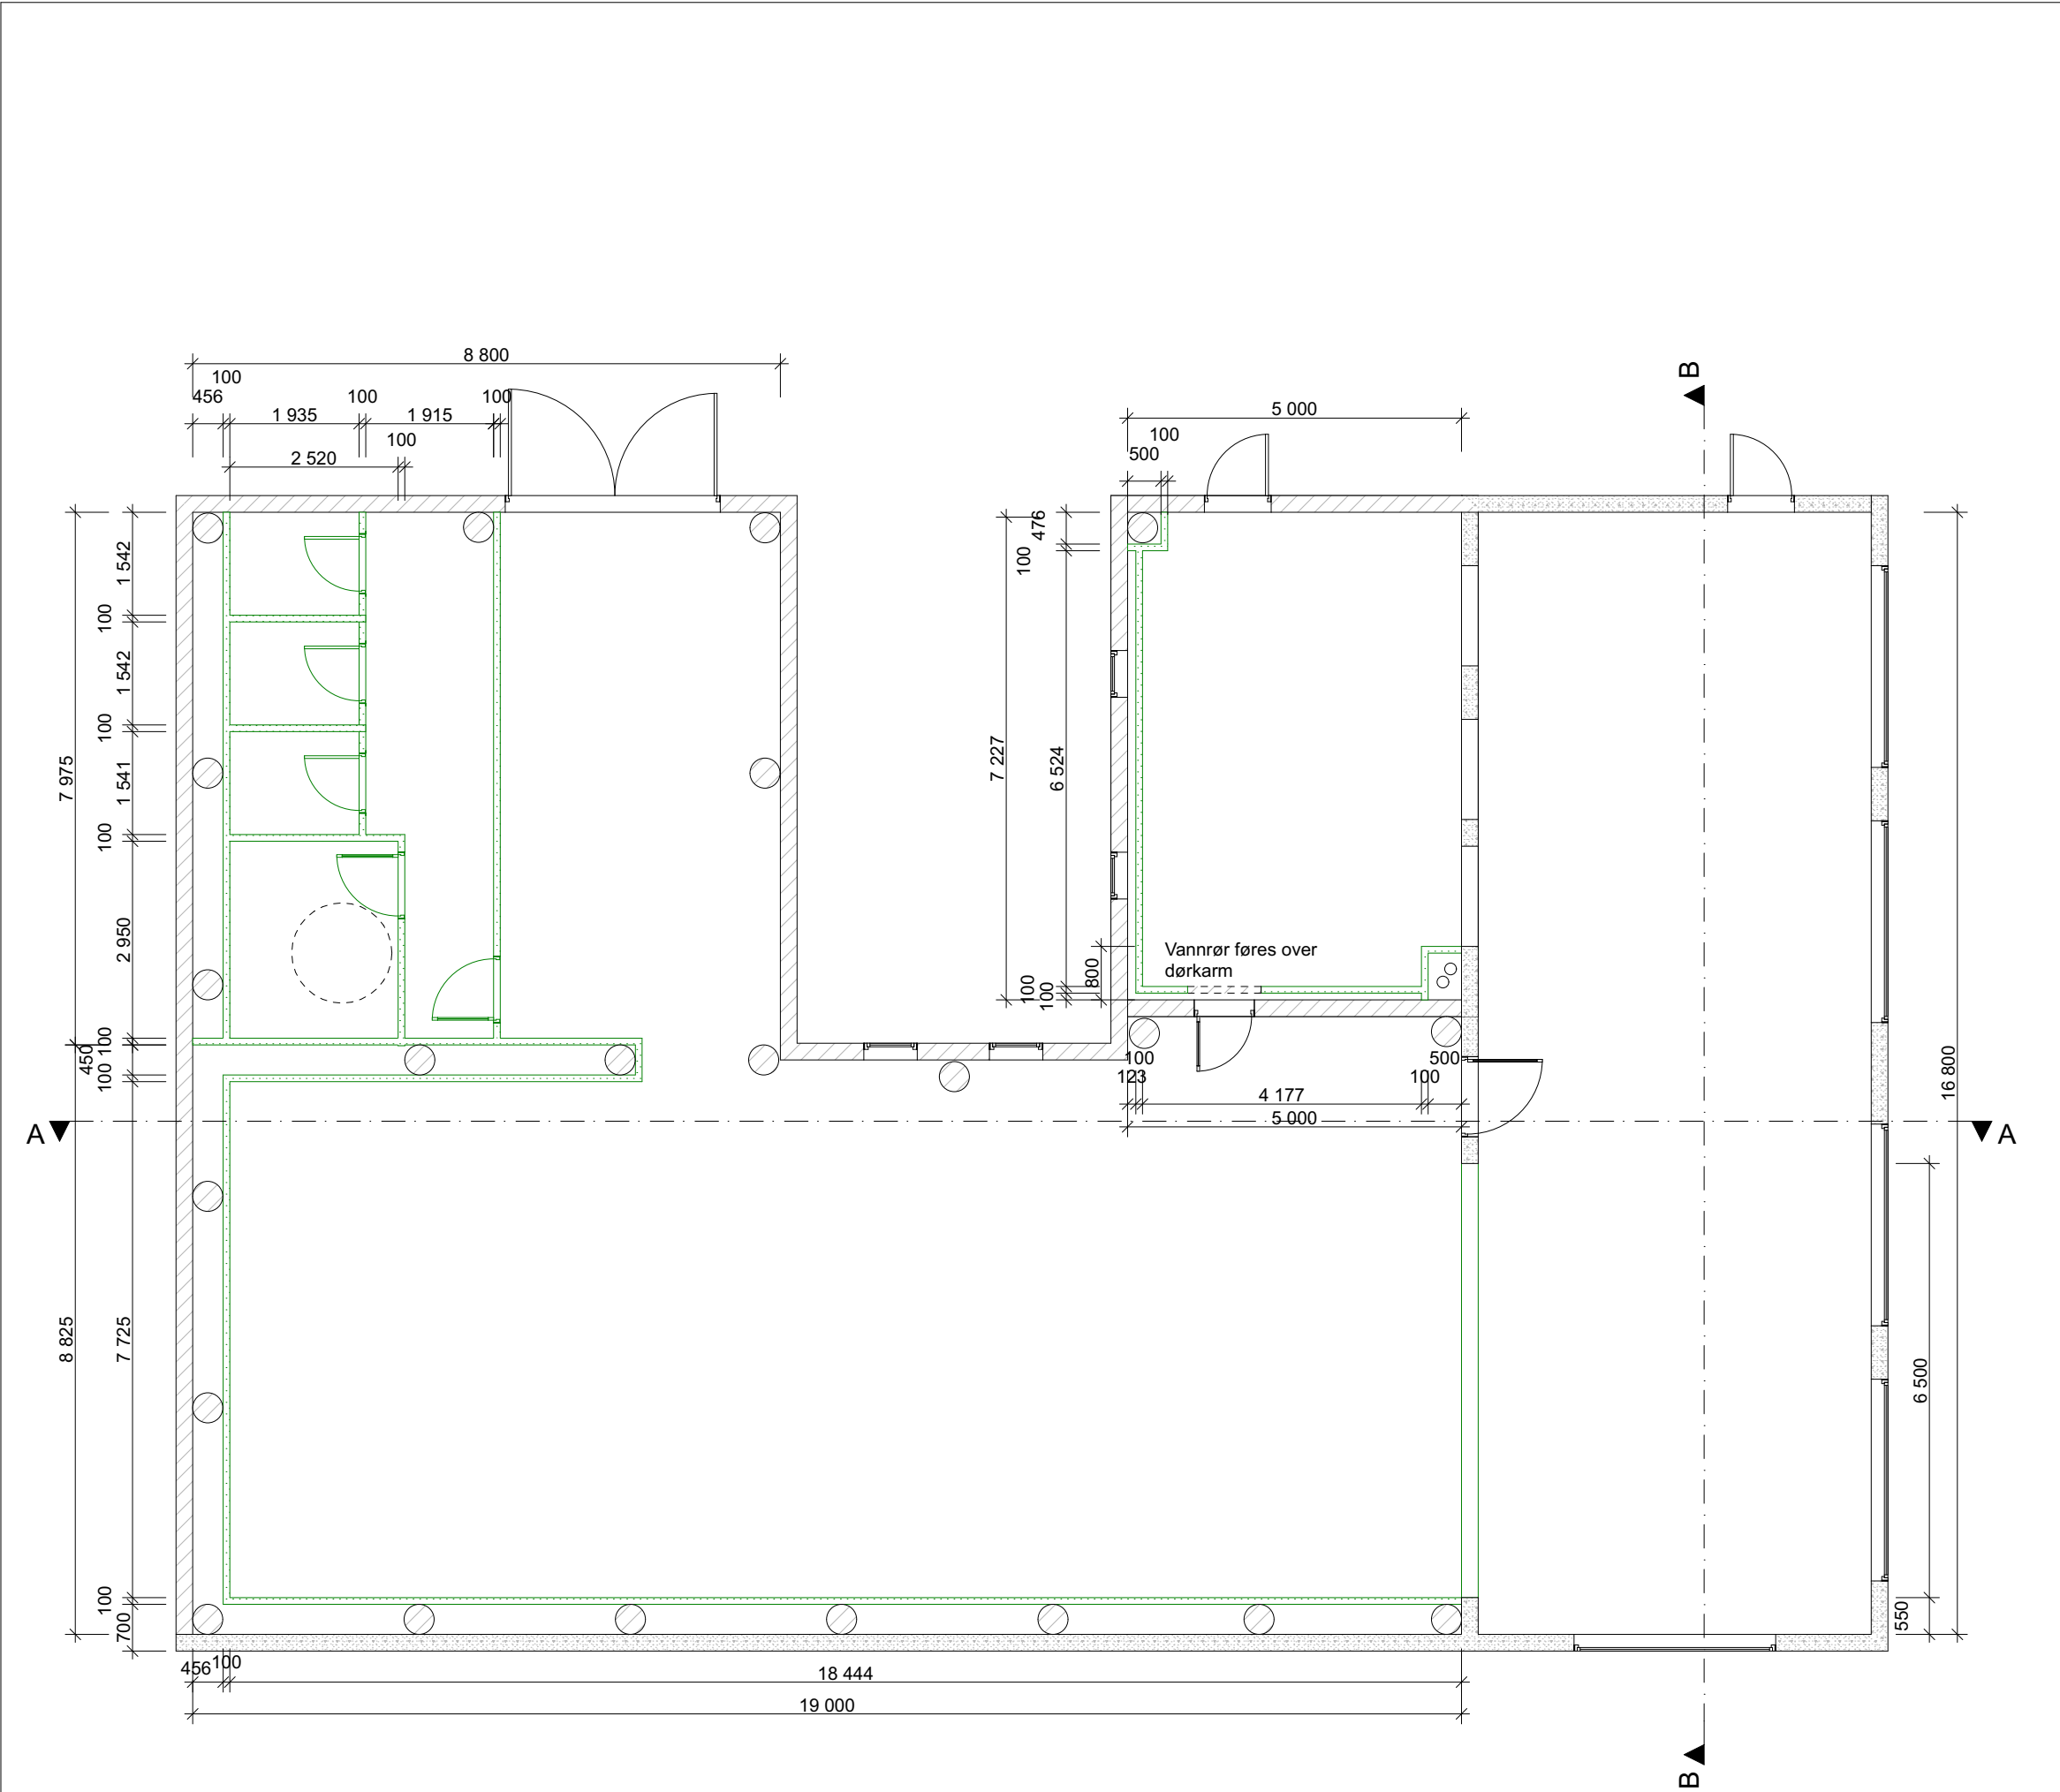

ARCHICAD EDUCATION VERSION

Nye konstruksjoner

- Glassvegg
Leverandør: Indunor
Tykkelse: 250mm
FG Fire EI 30 1
- Innervegg
Leverandør: Maxbo
Ålesund
Trykkelse: 100mm

NB! Alle mål må kontrollmåles på stedet!



Rev	Nr	Beskrivelse	Dato	Sign	Kontr

Bachelor
BOP3102
Lokalisering: Stadlandet



Tiltakshaver Stad Surfing AS Prosjekt Bruksendring av Låve Hoddevik 6750 Stadlandet		Godkjent	
		Kontroll prosjekt.	
		Sign. x	Kontroll x
		Filnavn Nye konstruksjoner Låve onsdag.pln	
		Dato 23.05.2017	
		Målestokk 1:100	
		Kontroll utførende	
		Sign.	Kontroll
IA/Studentnr.: 287676	Tegningsnr.: IA2	Prosjektnr. for prosjekterende/lev.	
Type tegning: Nye konstruksjoner 1. etasje			

Gulvbelegg

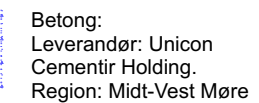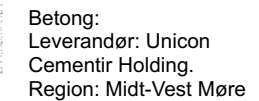

Fliser: Casa Ceramica
Leverandør: Fagflis
Søre Sunnmøre
60x60 Statale9 - Nero
Carbone Work.
Matte, Natural.



Rev	Nr	Beskrivelse	Dato	Sign	Kontr
Bachelor BOP3102					



Prosjekt

Bruksendring av Låve

Hoddevik

6750 Stadlandet


Kontroll prosjekt.	
Sign.	Kontroll
X	X

Målestokk
1:100

IA3


Projektnr. for prosjekterende/lev.	
---------------------------------------	--

Gulvbelegg skjema

 

Teknisk beskrivelse:

- Doble stikkontakter
- Lysbryter
NB! På toalett og
HC WC monteres
lysbyter under
døråpner
- Døråpner

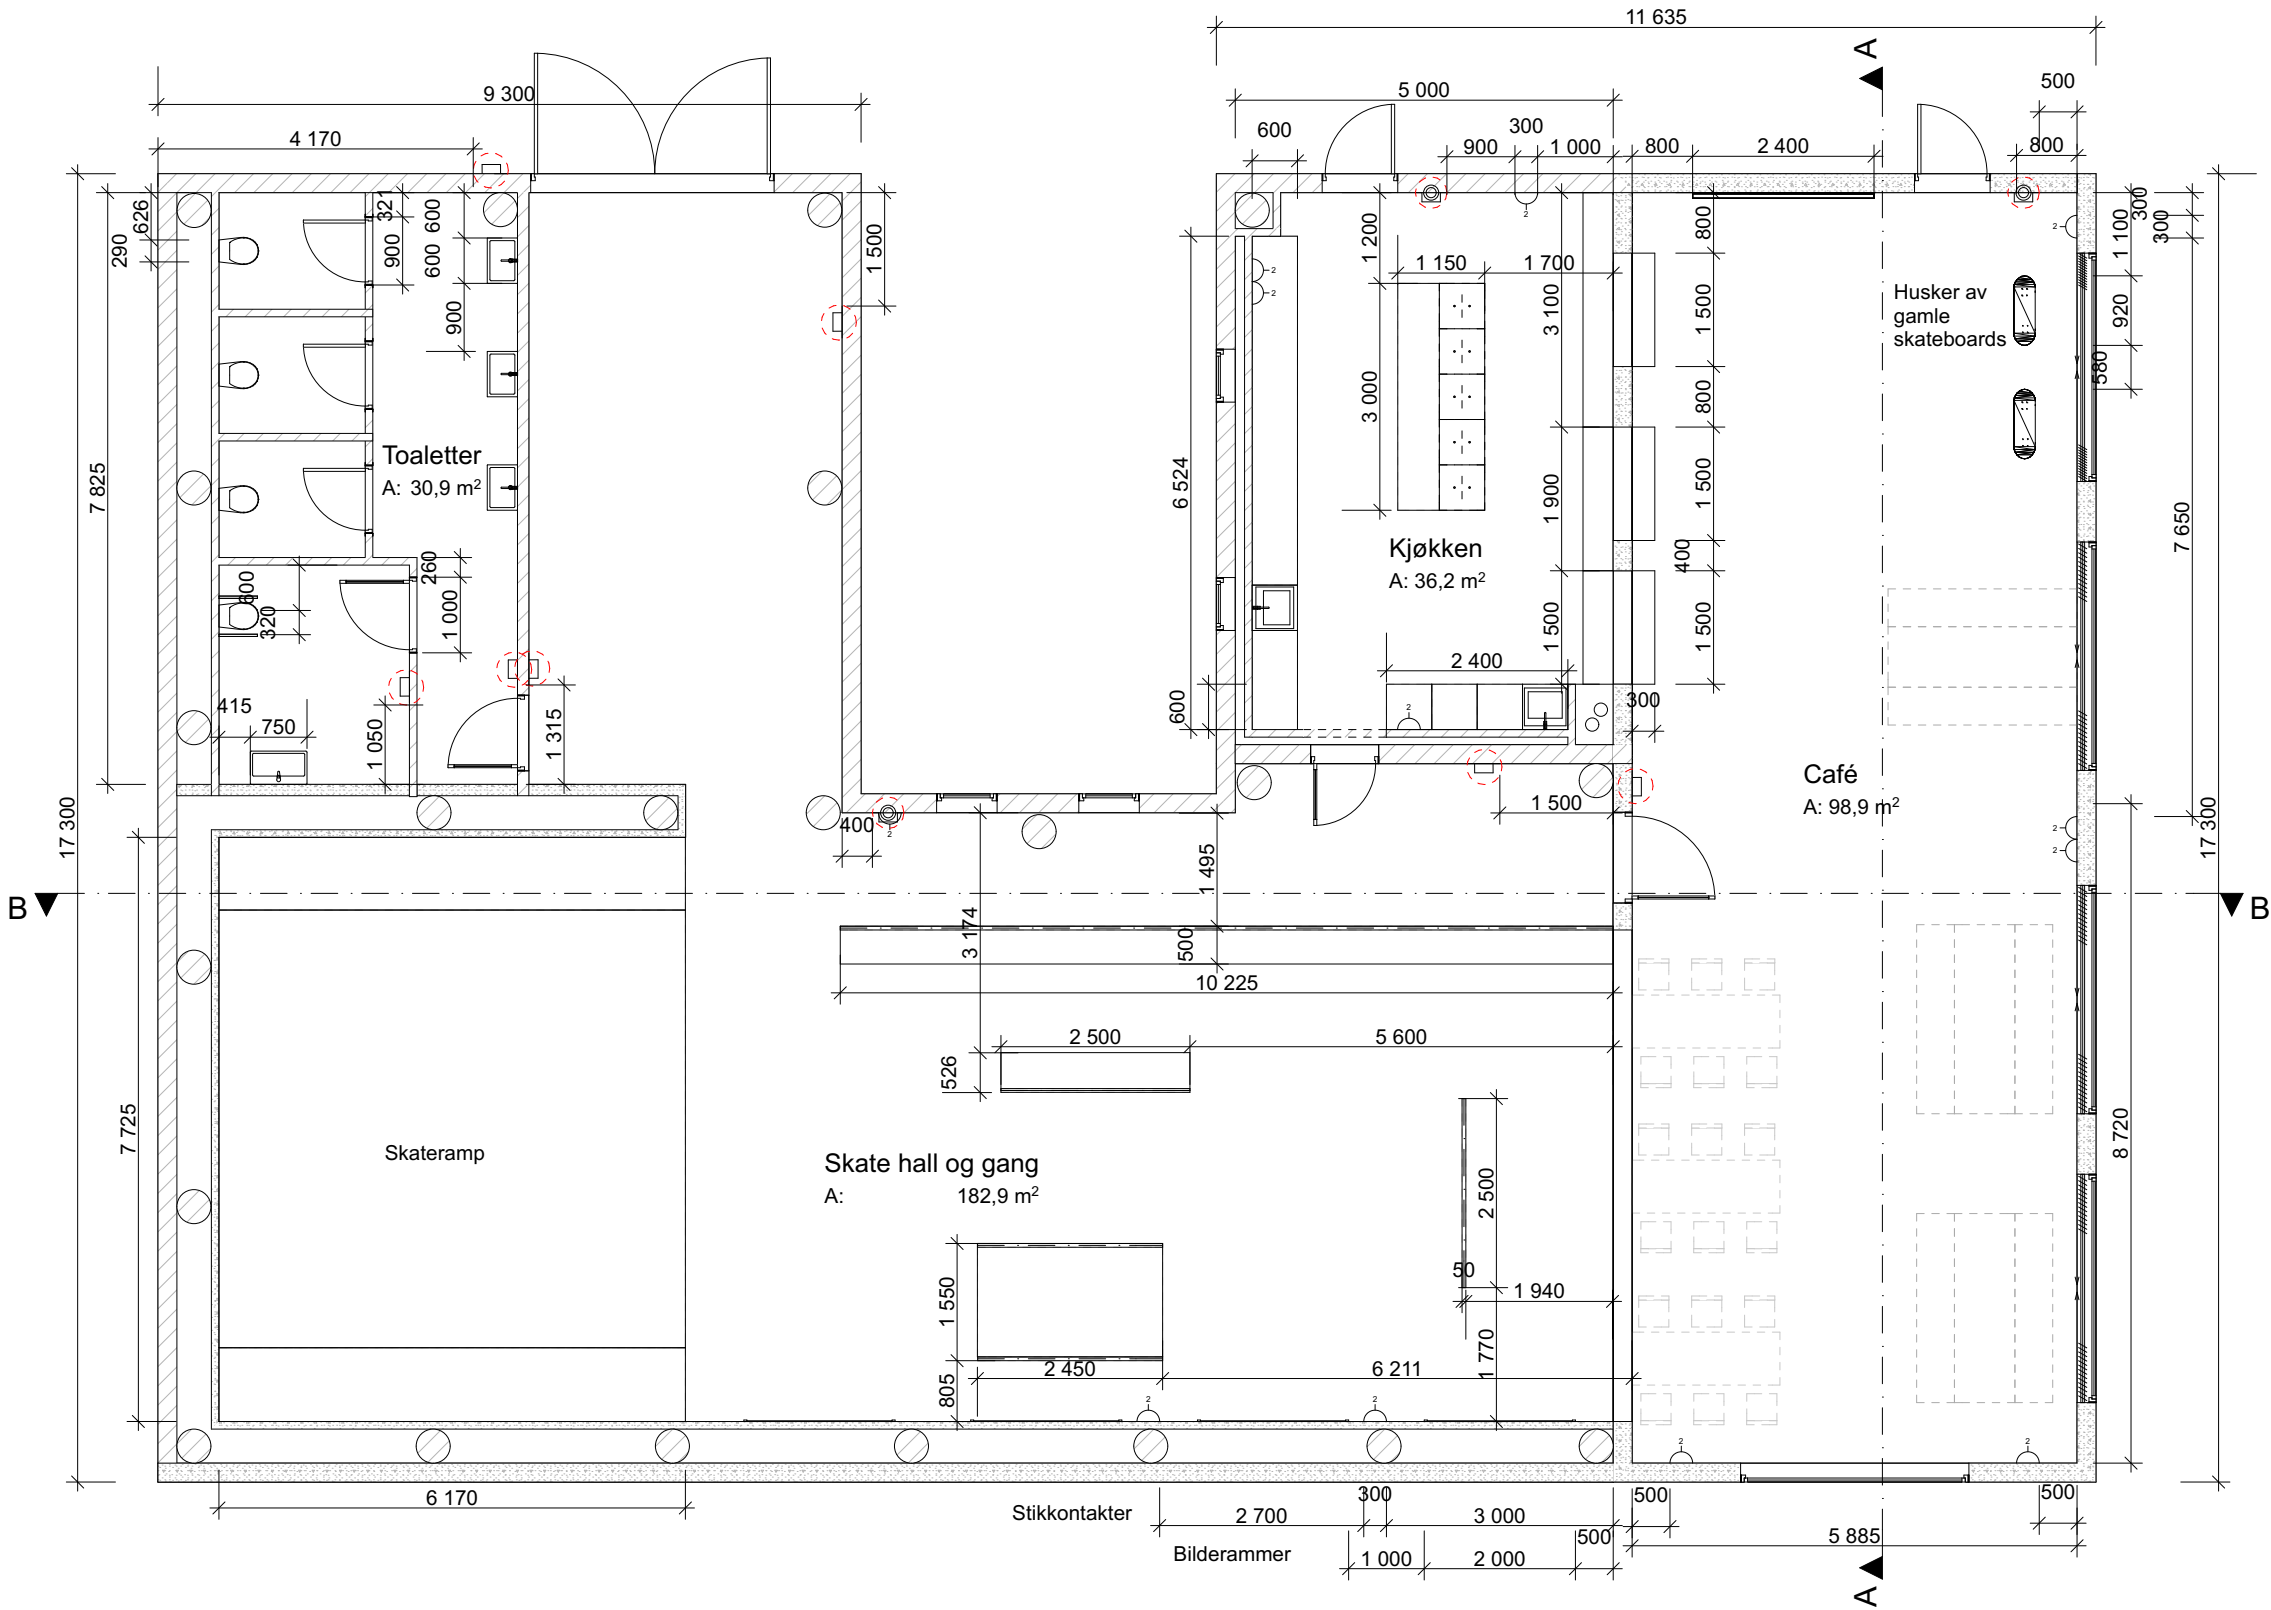


NB! Alle mål må kontrollmåles på stedet!

Rev	Nr	Beskrivelse	Dato	Sign	Kontr
-----	----	-------------	------	------	-------

Bachelor
BOP3102

Lokalisering: Stadlandet

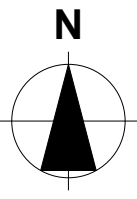

Tiltakshaver

Stad Surfing AS

Prosjekt

**Bruksendring av Låve
Hoddevik
6750 Stadlandet**

Godkjent

Kontroll prosjekt.

Sign. Kontroll
x **x**

Filnavn
Låve Hoddevik.pln

Dato
23.05.2017

Målestokk
1:100

Kontroll utførende

Sign. Kontroll

IA/Studentnr.:

287676

Tegningsnr.:

IA7

Prosjektnr. for
prosjekterende/lev.

Type tegning:

Teknisk tegning 1. etasje

Belysning


Taklampe x 2:
Brukt retro PH 4/3 Original
lampe.
Farge: Hvit. Diameter: 40

- Spotlight x 54:
Leverandør: Erco
72321.000 Pollux for track.
LED 6W 825 lm dimmable
nautral white 4000K.
Housing colour: Black

Track x 7: 3000mm
13801.000 Hi-track and lighy
structure
Housing colour: Black

[illegible]


Bachelor BOP3102

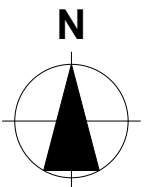
**Stad Surfing AS**

	Kontroll utførende	
	Sign.	Kontroll

Prosjektnr. for prosjekterende/lev.	
--	--

Belysningsplan

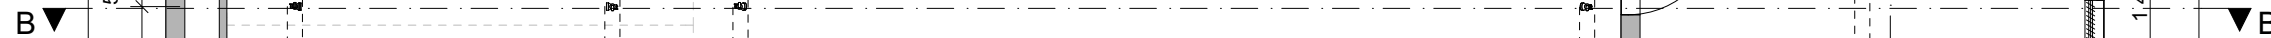

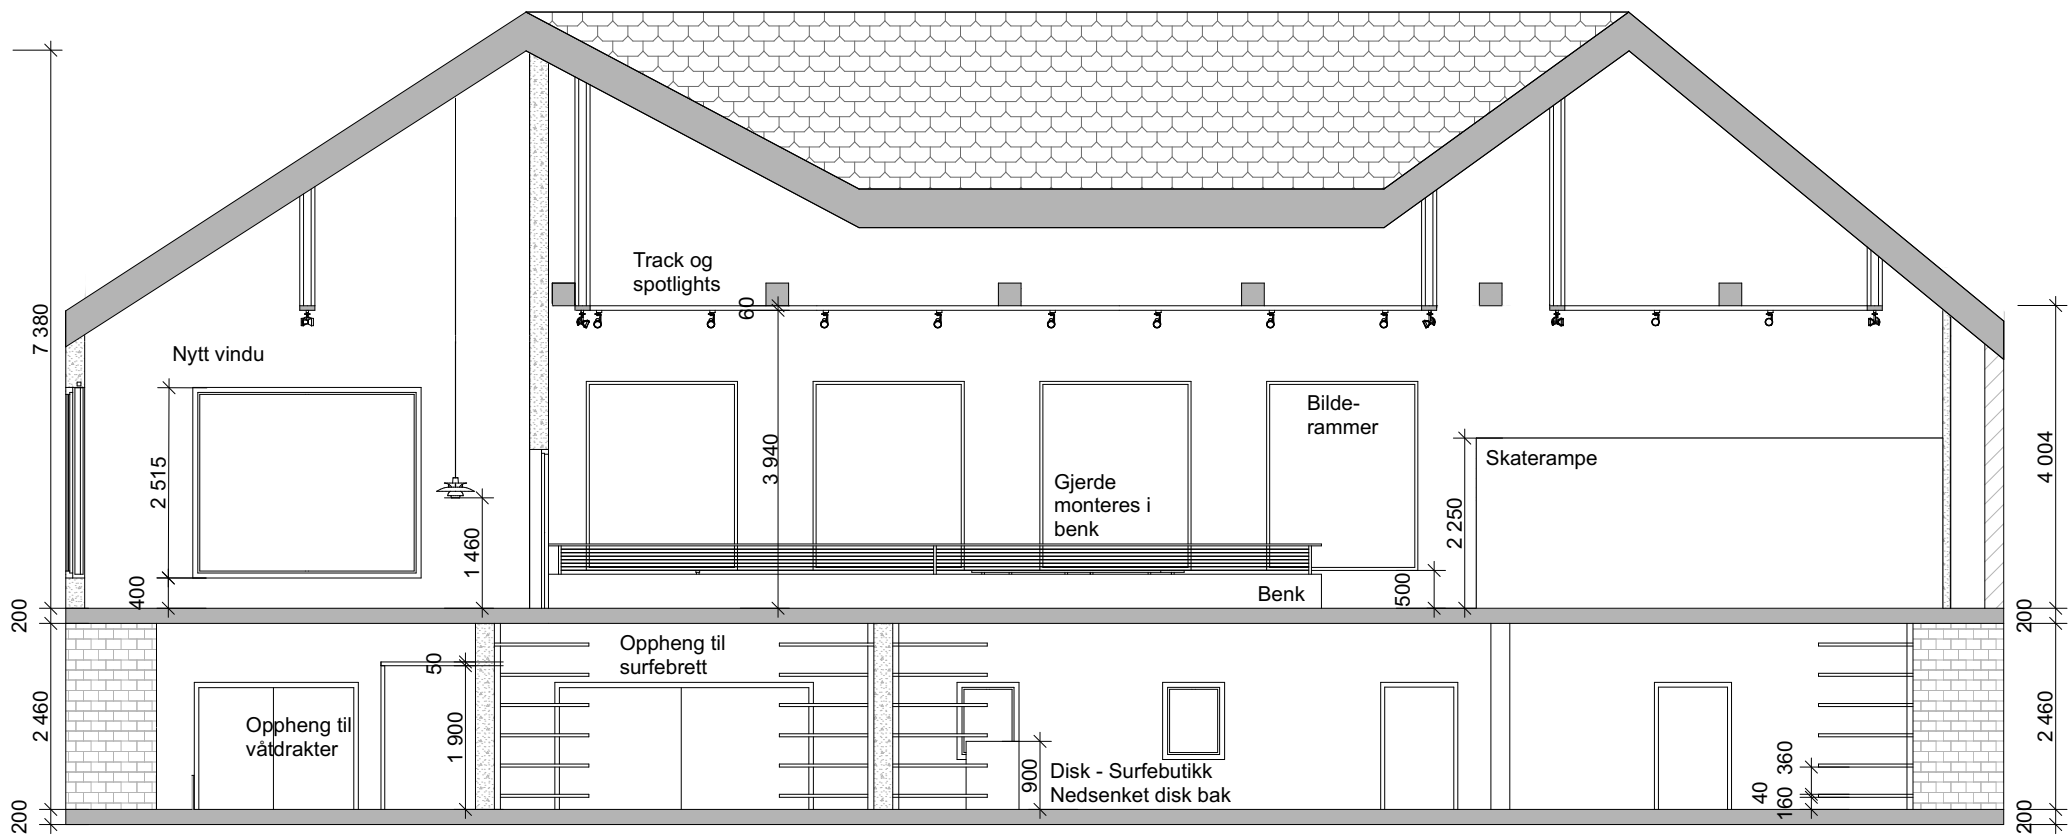


NB! Alle mål må kontrollmåles på stedet!

Rev	Nr	Beskrivelse	Dato	Sign	Kontr
-----	----	-------------	------	------	-------

Bachelor
BOP3102

Lokalisering: Stadlandet

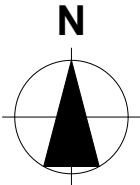

Tiltakshaver

Stad Surfing AS

Prosjekt

**Bruksendring av Låve
Hoddevik
6750 Stadlandet**

Godkjent

Kontroll prosjekt.

Sign.	Kontroll
x	x

Filnavn
Låve Hoddevik.pln

Dato
23.05.2017

Målestokk
1:100

Kontroll utførende

Sign.	Kontroll
-------	----------

IA/Studentnr.:

287676


Tegningsnr.:

IA8

Type tegning:

Lengdesnitt B

Prosjektnr. for
prosjekterende/lev.

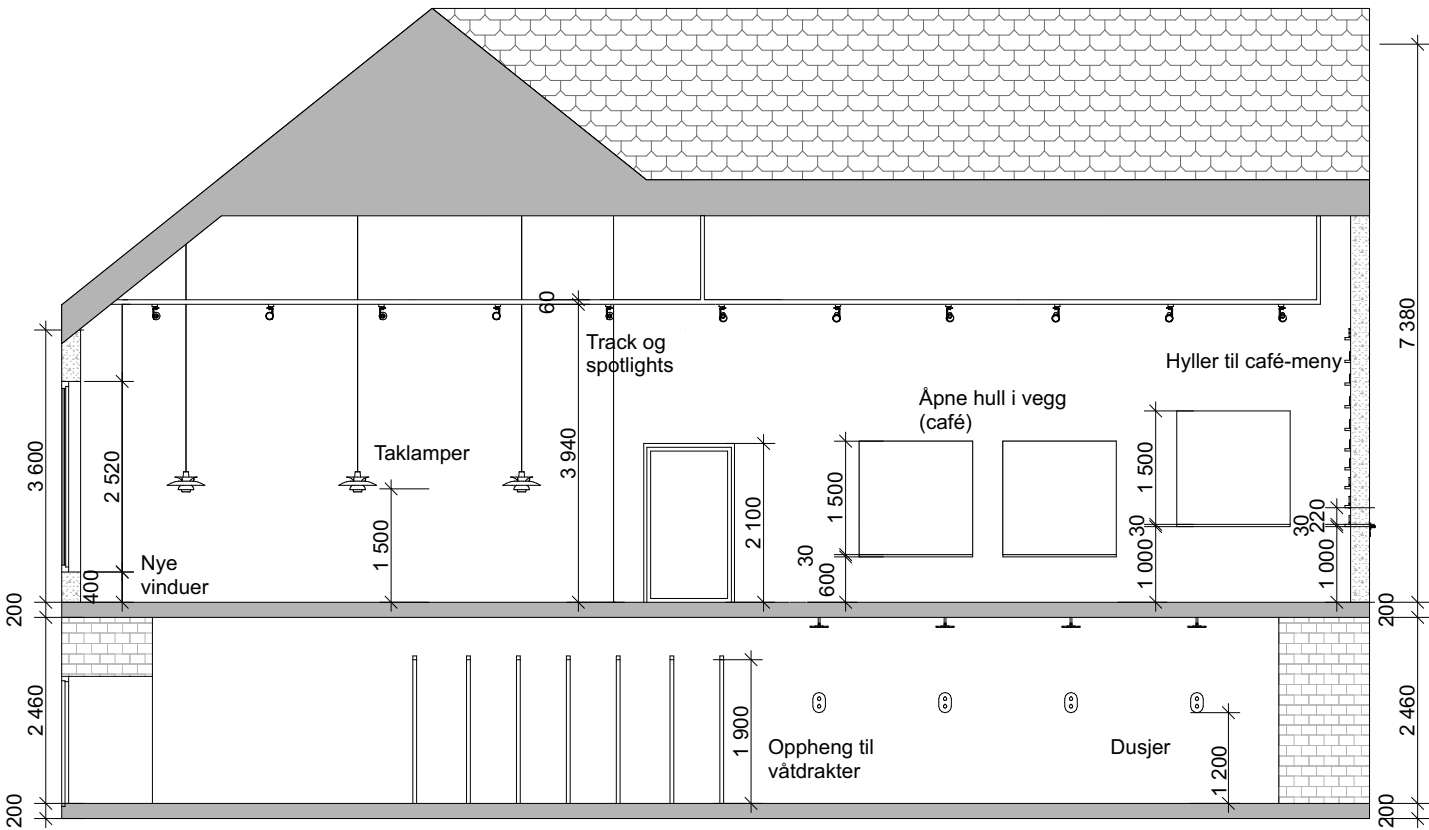


NB! Alle mål må kontrollmåles på stedet!

Rev	Nr	Beskrivelse	Dato	Sign	Kontr
-----	----	-------------	------	------	-------

Bachelor
BOP3102

Lokalisering: Stadlandet

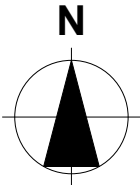

Tiltakshaver

Stad Surfing AS

Prosjekt

**Bruksendring av Låve
Hoddevik
6750 Stadlandet**

Godkjent

Kontroll prosjekt.

Sign.	Kontroll
x	x

Filnavn
Låve Hoddevik.pln

Dato
23.05.2017

Målestokk
1:100

Kontroll utførende

Sign.	Kontroll
-------	----------

IA/Studentnr.:

287676

Tegningsnr.:

IA7

Prosjektnr. for
prosjekterende/lev.

Type tegning:

Tversnitt A