




TEKNISKE TEGNINGER

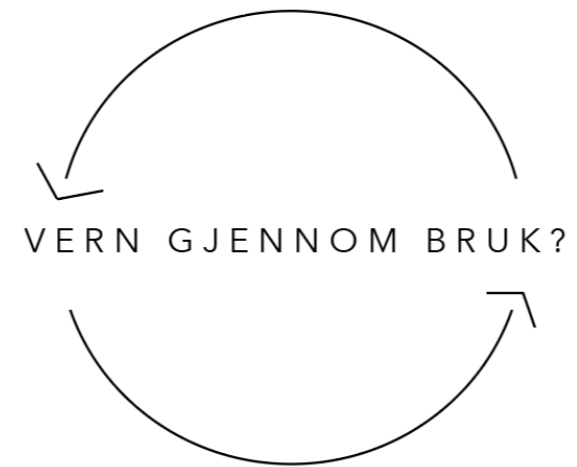


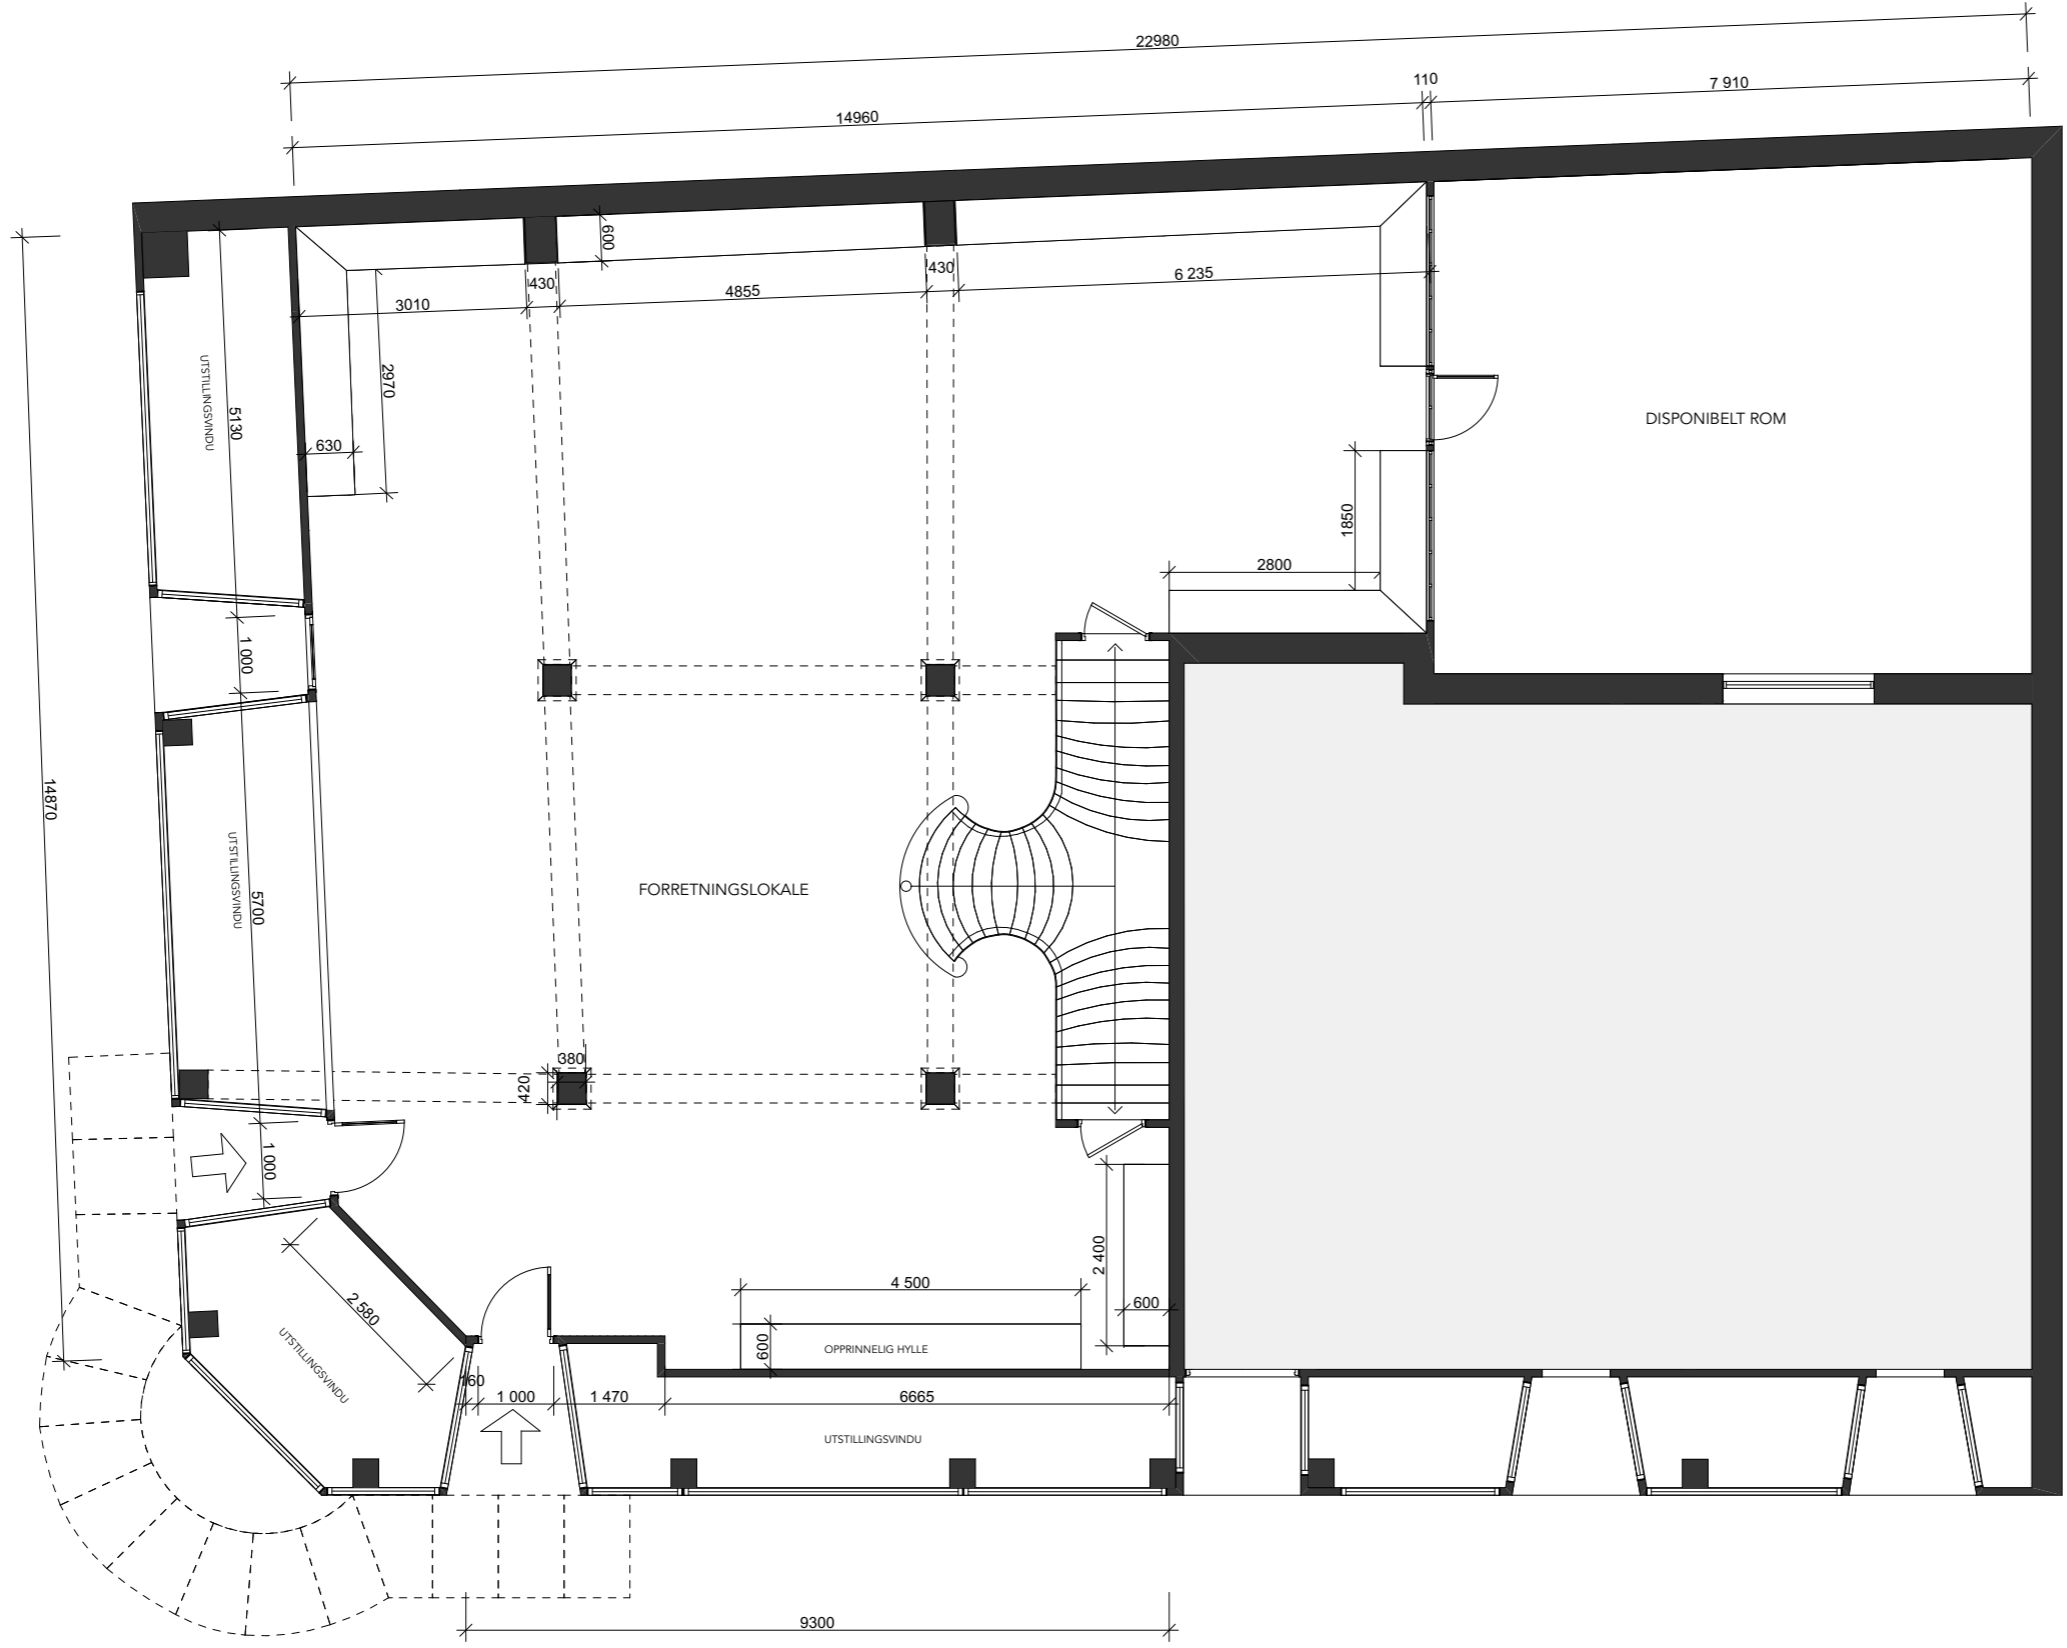


Rev	Nr	Beskrivelse	Dato	Sign	Kontr
NB: ALLE MÅL MÅ KONTROLLERES PÅ STEDET!					
Prosjekt: Bacheloroppgave Interiørarkitektur					Kontroll prosjekt: Sign.: Kontroll:
Tiltakshaver: Halléngården Thorvald Meyers gate 59 0552 Oslo					Gnr./Bnr./Festnr.: 228/500
Prosjekterende: Høyskolen Kristiania kirkegata 24 0153 Oslo					Kandidat nr.: 300130
© Alle rettigheter tilhører utførende for prosjektering, kopiering eller bruk av disse tegningene er forbudt uten skriftlig samtykke					Dato: 29.05.19
Tegning: Eksisterende plan 1. etasje					Målestokk: 1:100
					Tegningsnr.: IA-01-01
					Rev.: .

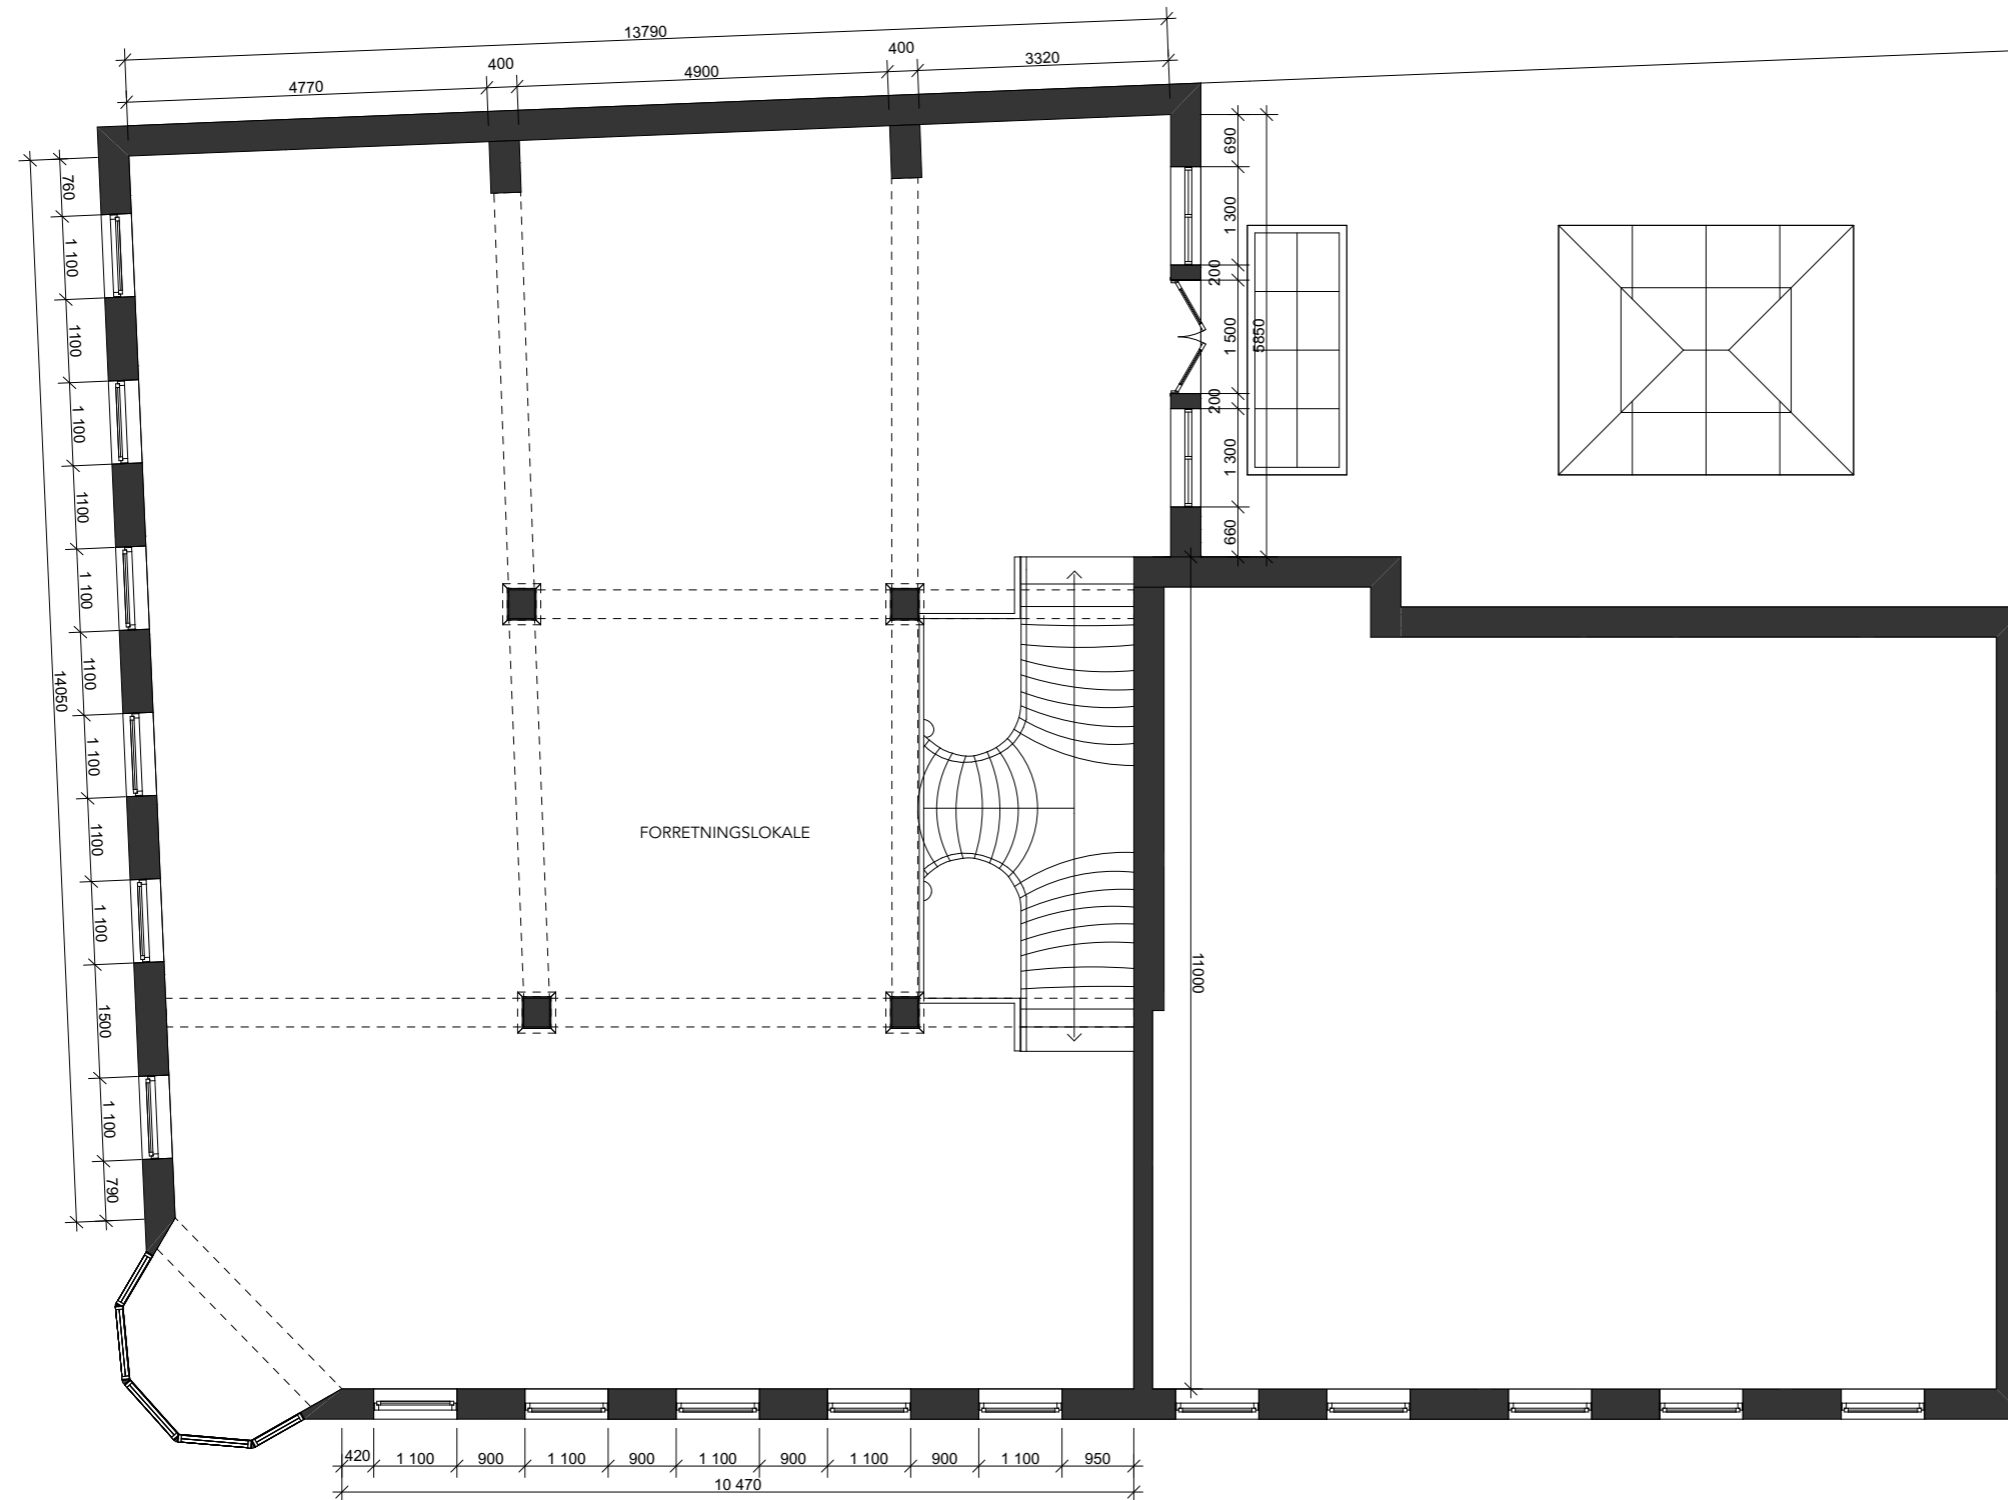

N


Rev	Nr	Beskrivelse	Dato	Sign	Kontr
NB: ALLE MÅL MÅ KONTROLLERES PÅ STEDET!					
Prosjekt: Bacheloroppgave Interiørarkitektur				Kontroll prosjekt: Sign.: Kontroll:	
Tiltakshaver: Halléngården Thorvald Meyers gate 59 0552 Oslo				Gnr./Bnr./Festenr.: 228/500	
Prosjekterende: Høyskolen Kristiania kirkegata 24 0153 Oslo				Kandidat nr.: 300130	
<small>© Alle rettigheter tilhører utførende for prosjektering, kopiering eller bruk av disse tegningene er forbudt uten skriftlig samtykke</small>				Dato: 29.05.19	
Tegning: Eksisterende plan 2. etasje				Målestokk: 1:100	
				Tegningsnr.: Rev.: IA-01-02 .	

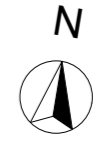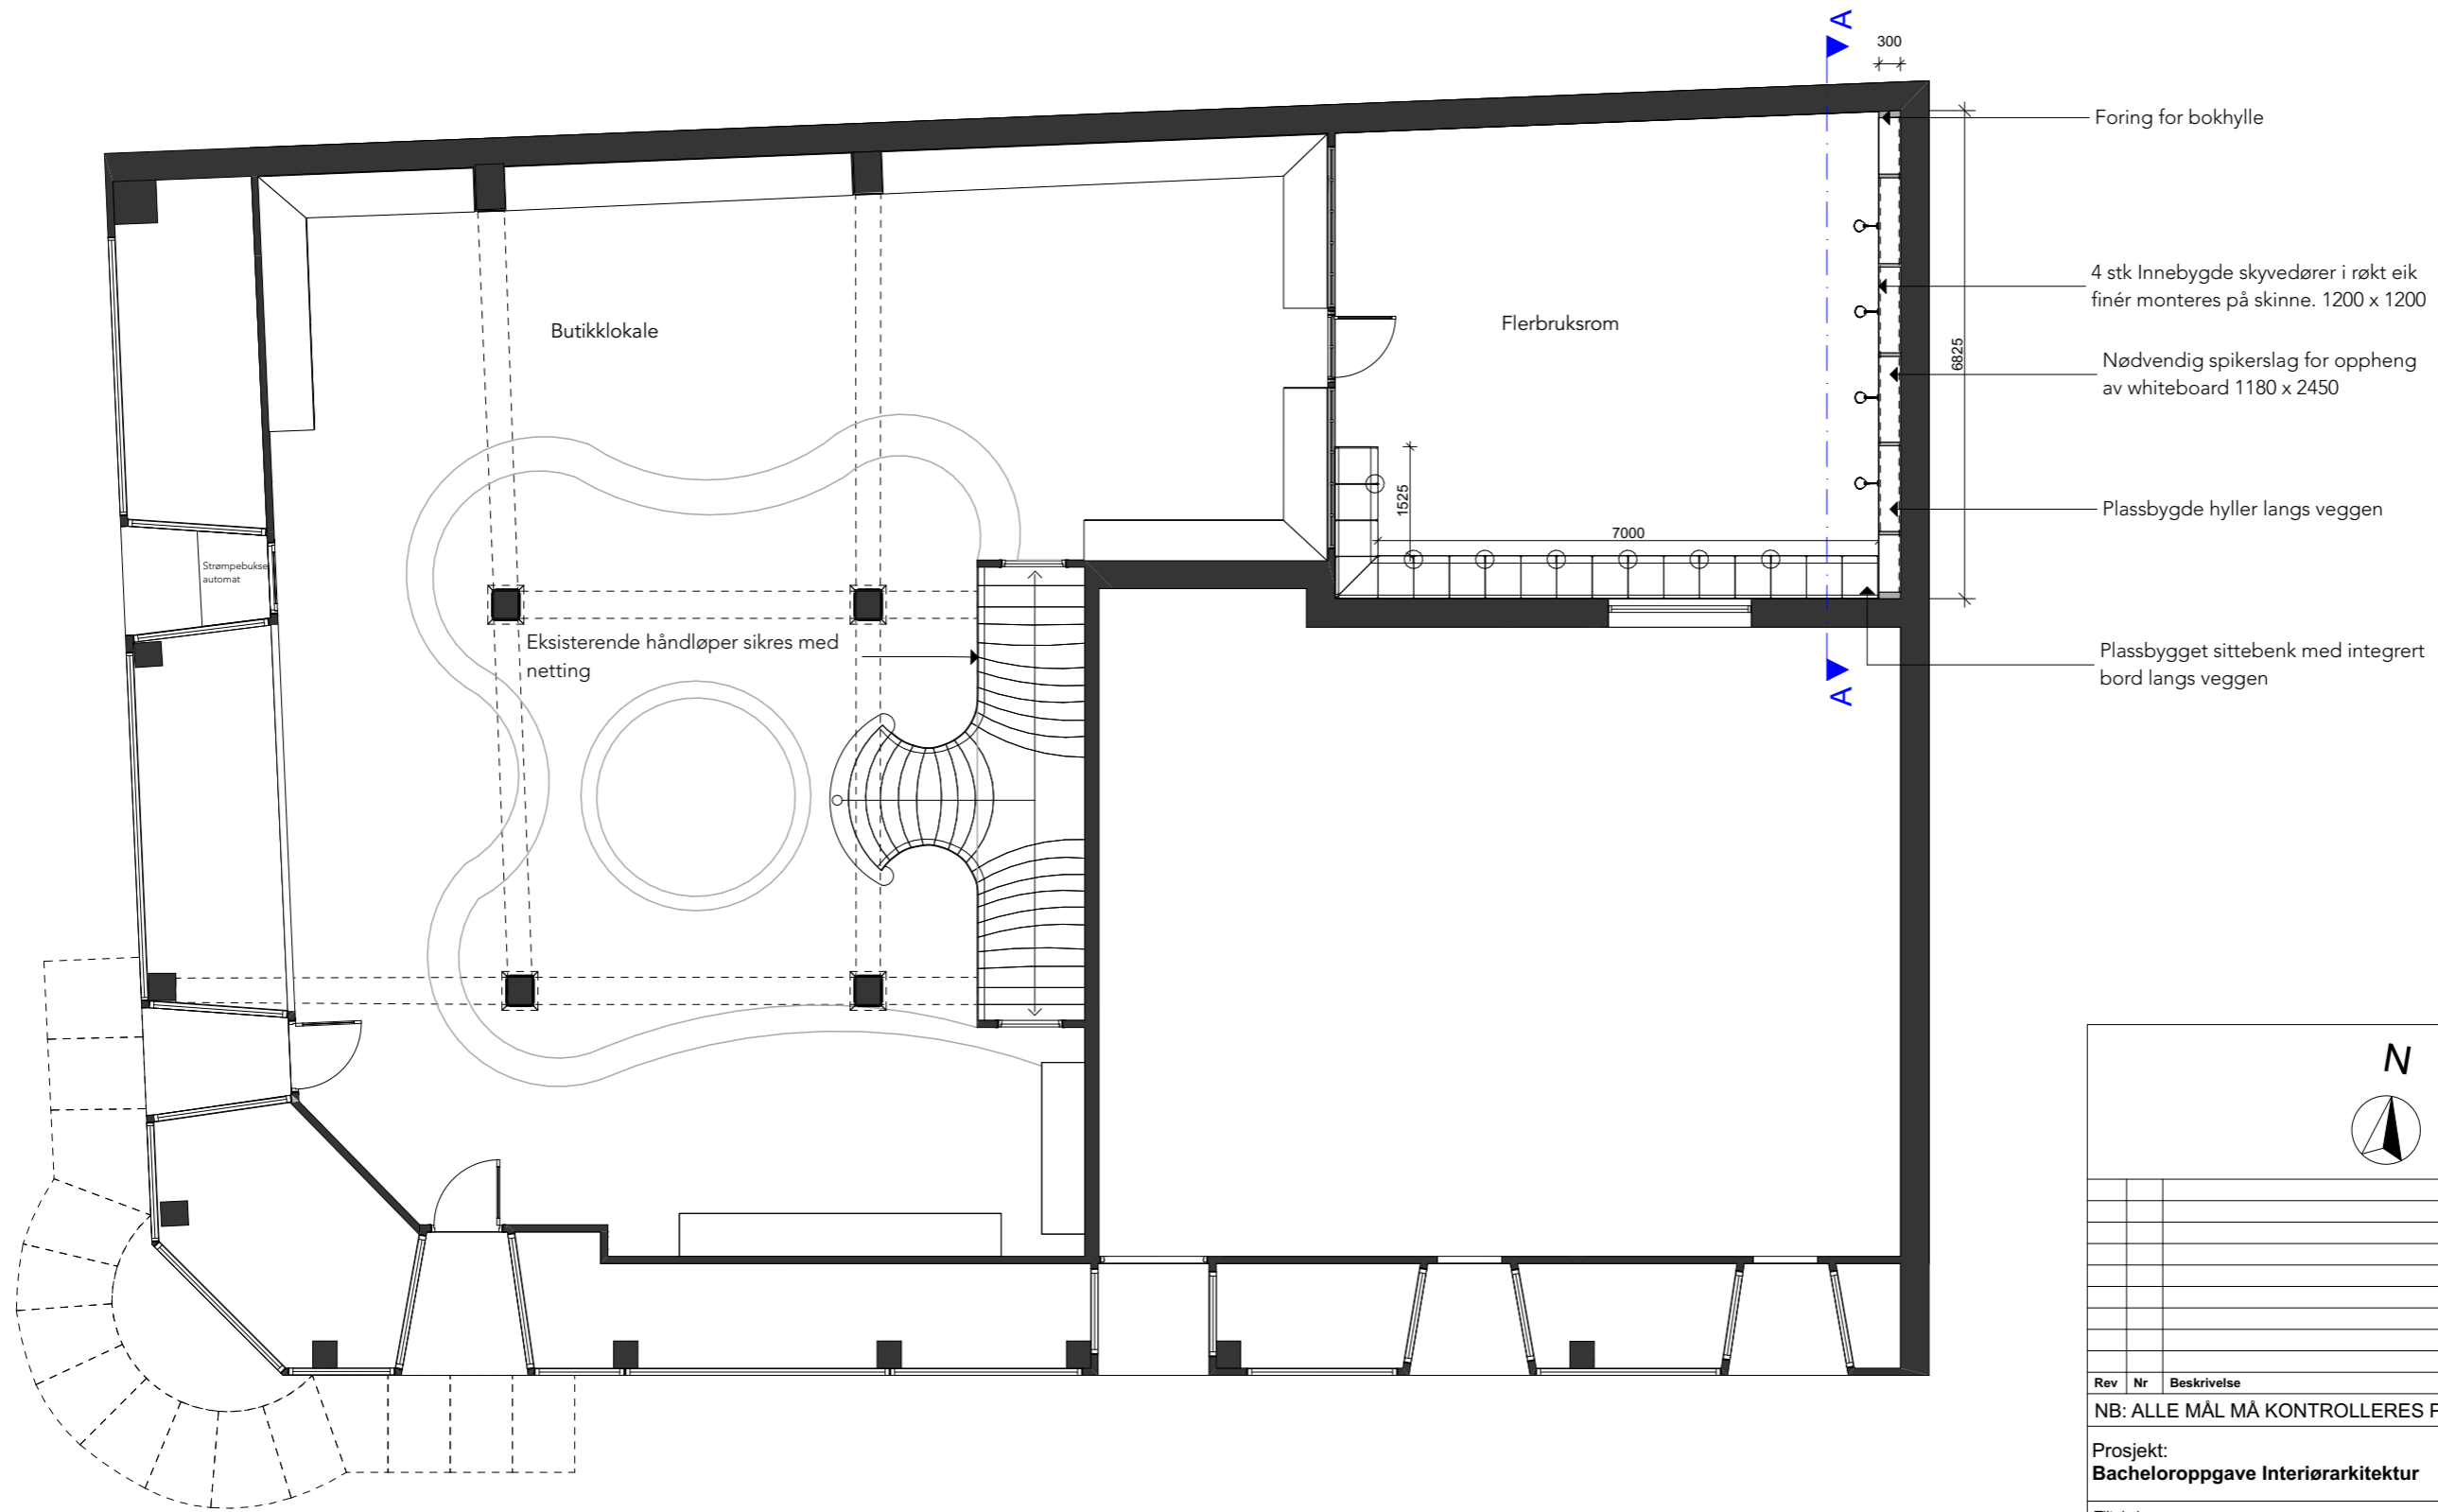


Rev	Nr	Beskrivelse	Dato	Sign	Kontr

NB: ALLE MÅL MÅ KONTROLLERES PÅ STEDET!


Prosjekt: Bacheloroppgave Interiørarkitektur		Kontroll prosjekt: Sign.: Kontroll:	
Tiltakshaver: Halléngården Thorvald Meyers gate 59 0552 Oslo		Gnr./Bnr./Festenr.: 228/500	
Prosjekterende: Høyskolen Kristiania kirkegata 24 0153 Oslo		Kandidat nr.: 300130	
© Alle rettigheter tilhører utførende for prosjektering, kopiering eller bruk av disse tegningene er forbudt uten skriftlig samtykke			Dato: 29.05.19
Tegning: Teknisk plan - ny fast innredning		Målestokk: 1:100	
Tegningsnr.: IA-02-01		Rev.: .	

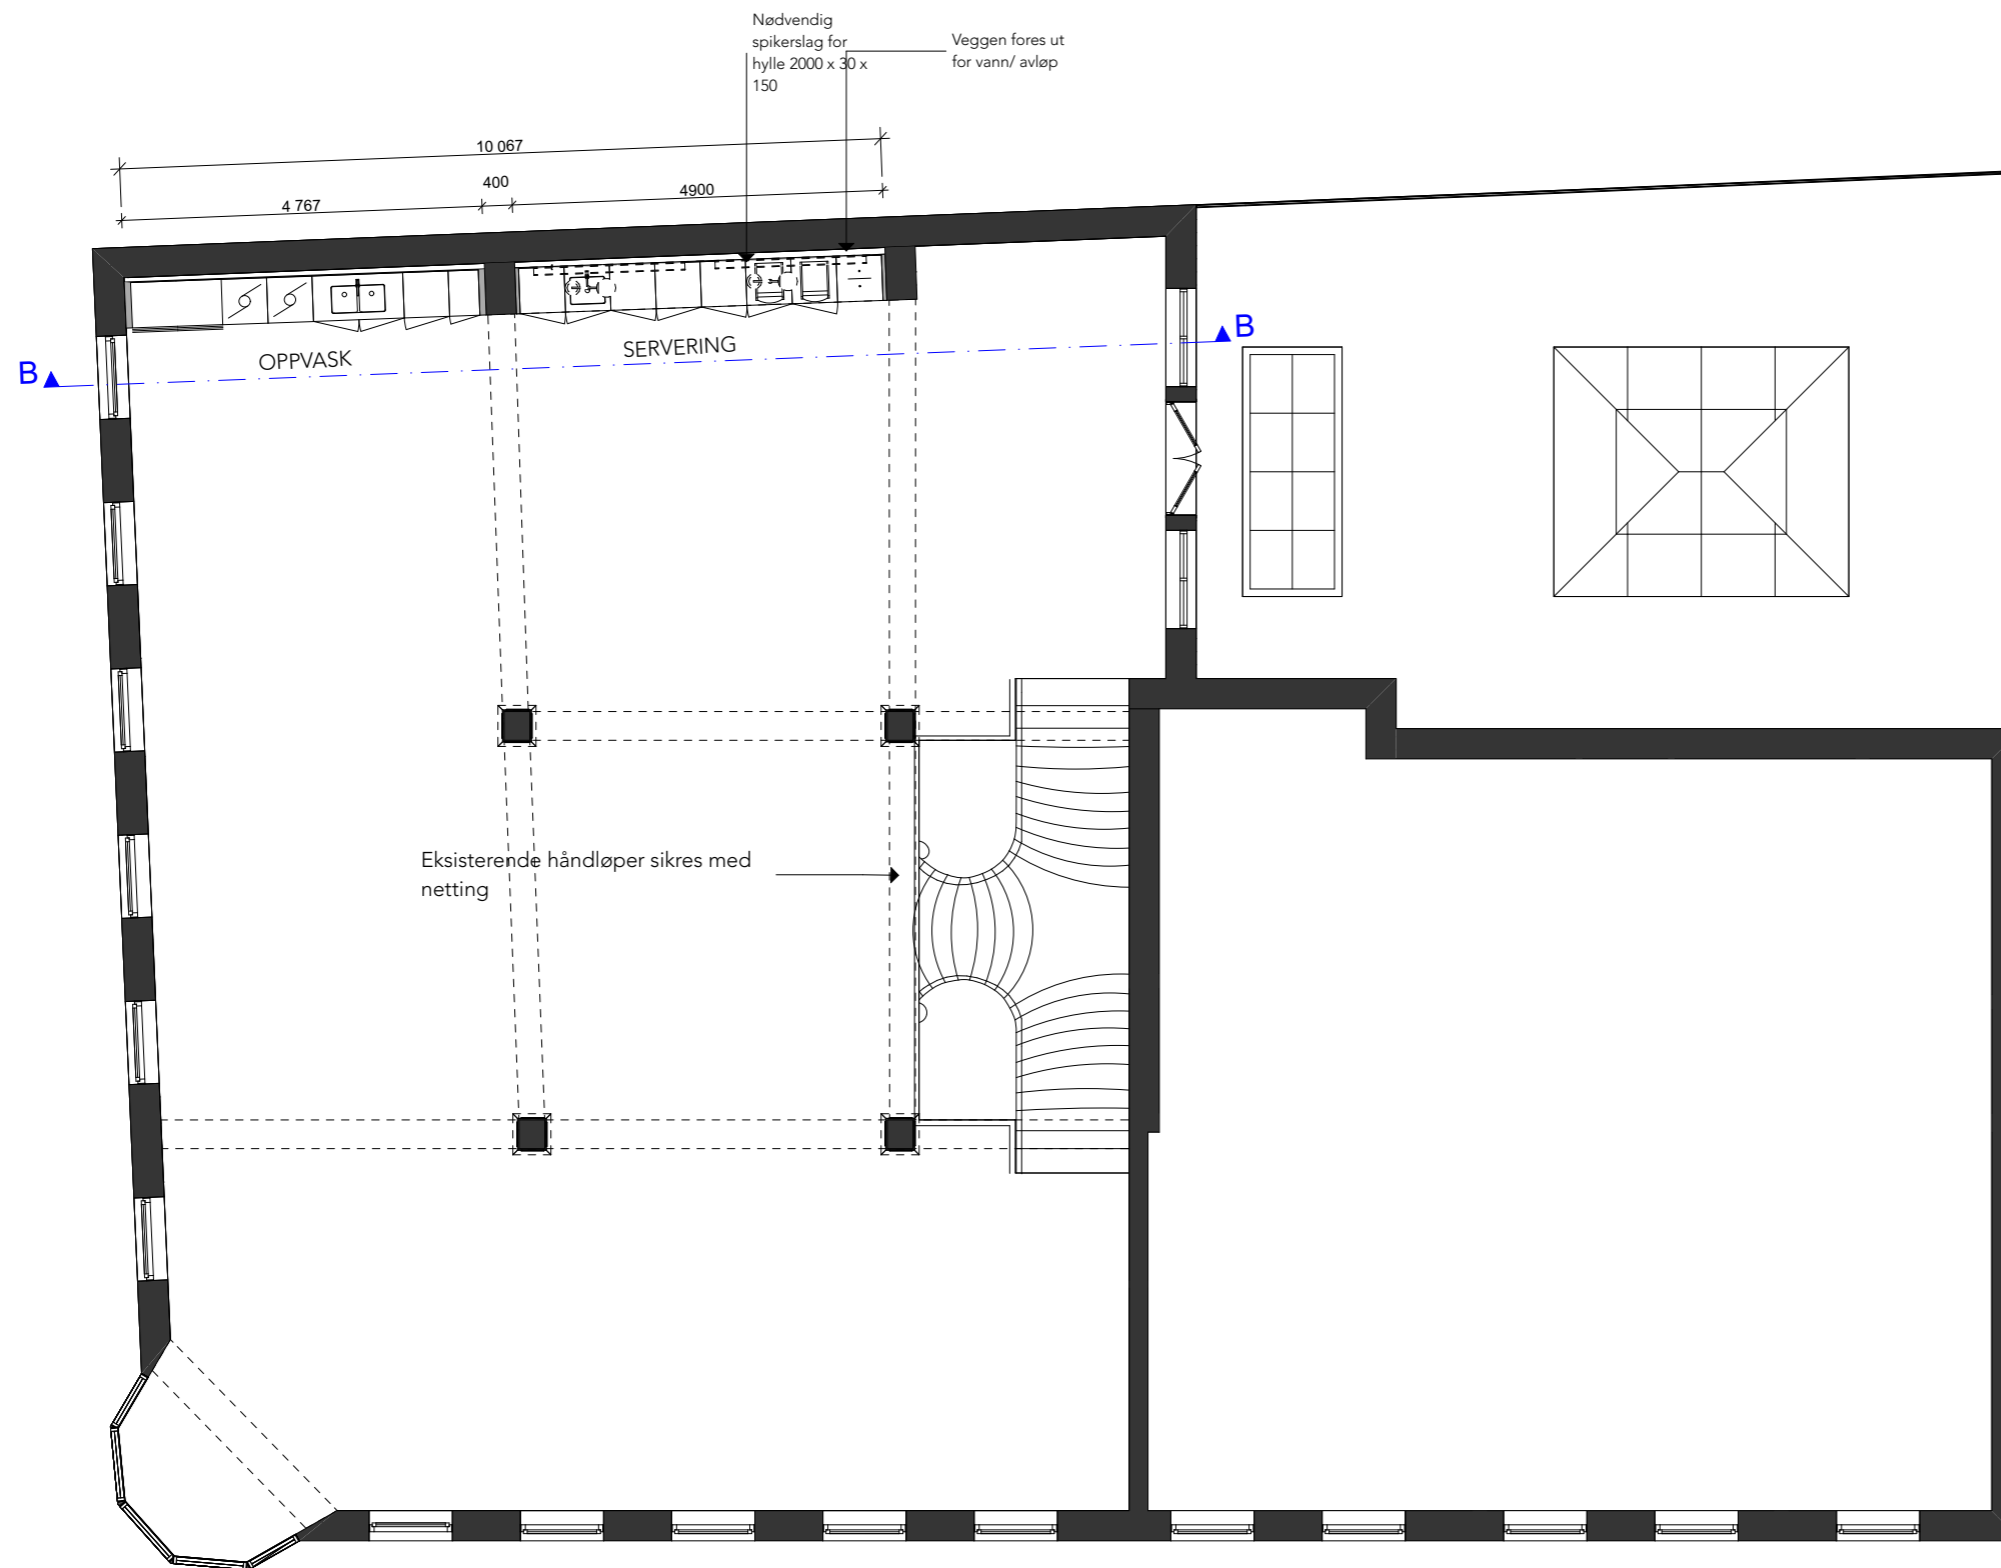

Rev	Nr	Beskrivelse	Dato	Sign	Kontr
NB: ALLE MÅL MÅ KONTROLLERES PÅ STEDET!					
Prosjekt: Bacheloroppgave Interiørarkitektur			Kontroll prosjekt: Sign.: Kontroll:		
Tiltakshaver: Halléngården Thorvald Meyers gate 59 0552 Oslo			Gnr./Bnr./Festenr.: 228/500		
Prosjekterende: Høyskolen Kristiania kirkegata 24 0153 Oslo			Kandidat nr.: 300130		
© Alle rettigheter tilhører utførende for prosjektering, kopiering eller bruk av disse tegningene er forbudt uten skriftlig samtykke			Dato: 29.05.19		
Tegning: Teknisk plan - ny fast innredning			Målestokk: 1:100		
Tegningsnr.: IA-02-02			Rev.: .		

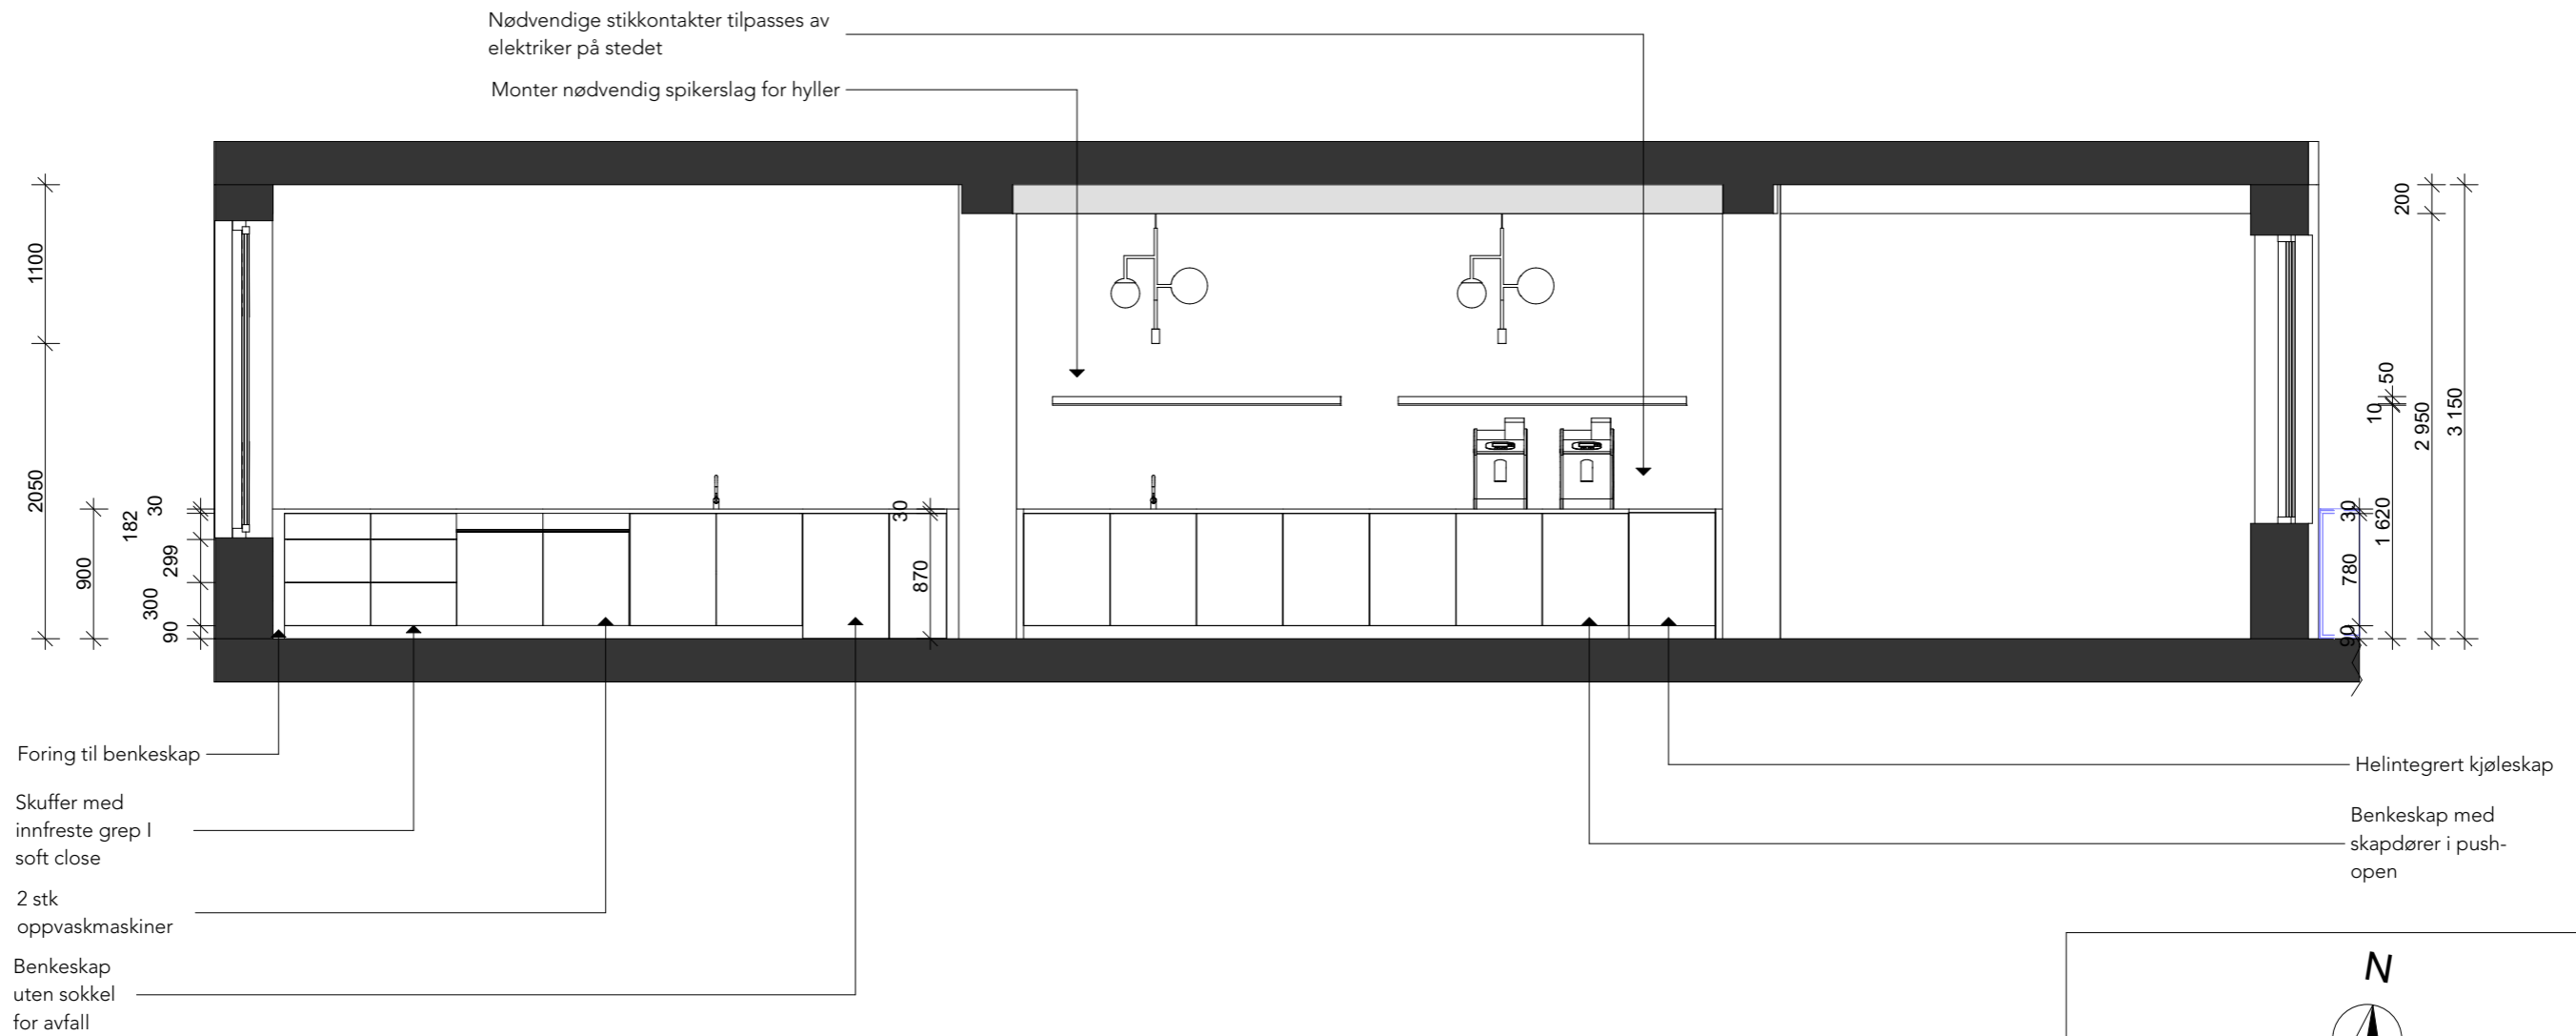


Snitt B-B

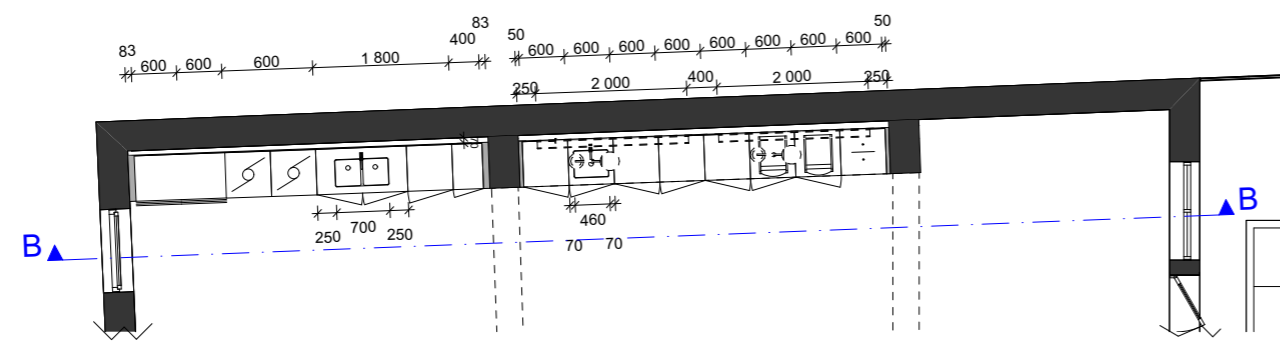


Utsnitt plan, 1:100

Generell informasjon:

- Alle synlige fronter i røkt eik finer
- Benkeplate i Corian, farge Gravel(4) fra Decorum
- Uttak for strøm tilpasses på stedet av elektriker

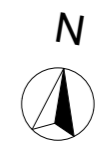


Rev	Nr	Beskrivelse	Dato	Sign	Kontr
NB: ALLE MÅL MÅ KONTROLLERES PÅ STEDET!					
Prosjekt: Bacheloroppgave Interiørarkitektur			Kontroll prosjekt: Sign.: Kontroll:		
Tiltakshaver: Halléngården Thorvald Meyers gate 59 0552 Oslo			Gnr./Bnr./Festnr.: 228/500		
Prosjekterende: Høyskolen Kristiania kirkegata 24 0153 Oslo			Kandidat nr.: 300130		
© Alle rettigheter tilhører utførende for prosjektering, kopiering eller bruk av disse tegningene er forbudt uten skriftlig samtykke					
Tegning: Teknisk plan og snitt Kjøkken			Dato: 29.05.19		
			Målestokk: 1:50, 1:100		
			Tegningsnr.: IA-03-02		
			Rev.: .		

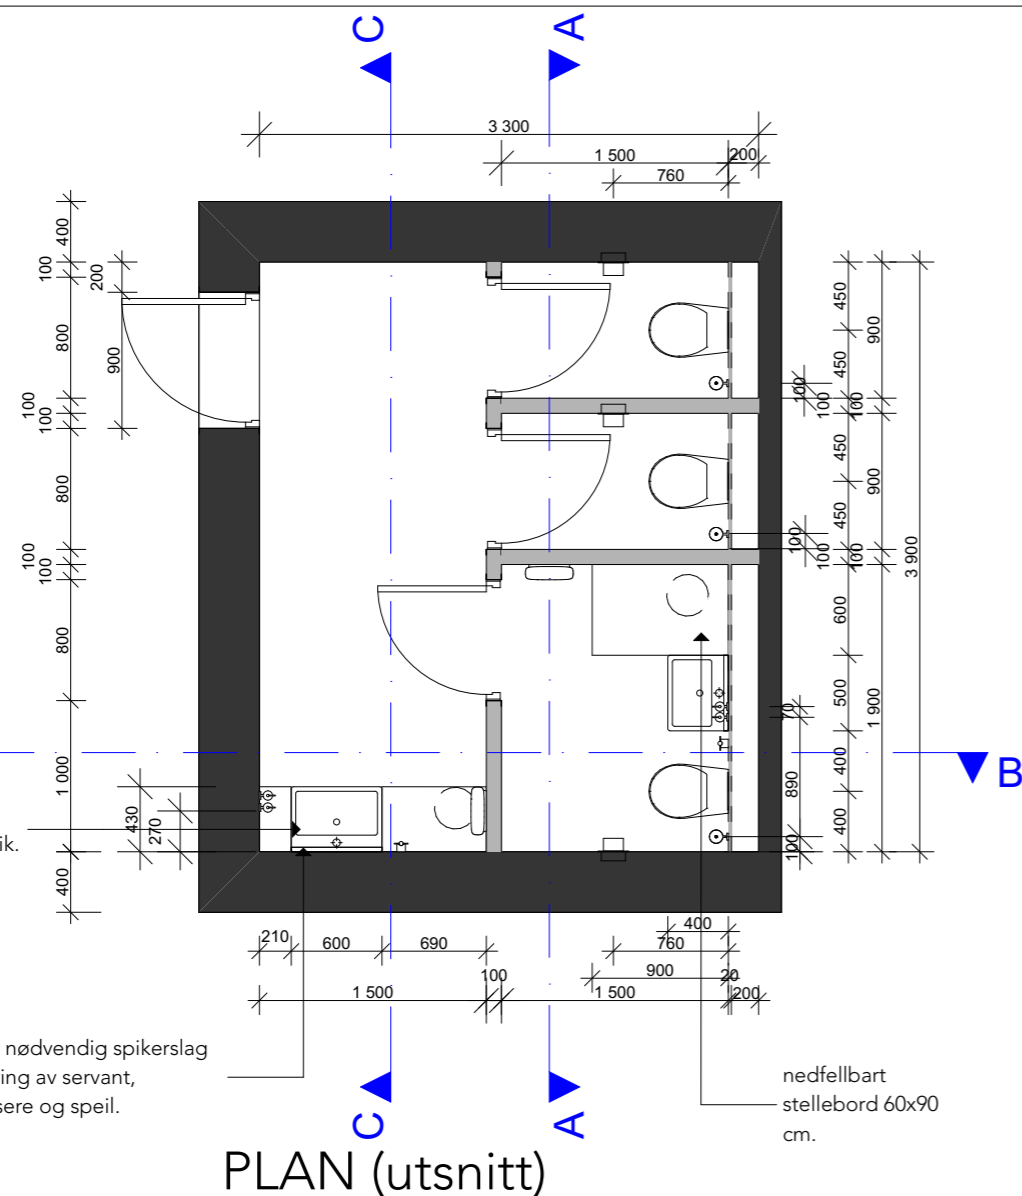


PLAN (utsnitt)

Nisjer i veggen av røkt eik finér for oppbevaring av dorull.


Himling nedfores og det tilrettelegges for systemhimling, 60x60 hvit, A-kant. med integrert belysning.

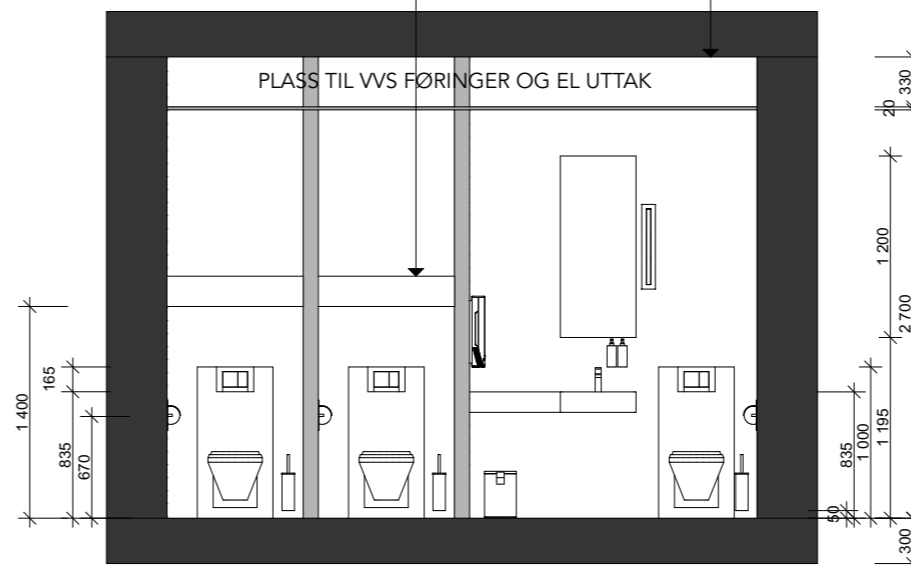

SNITT A-A

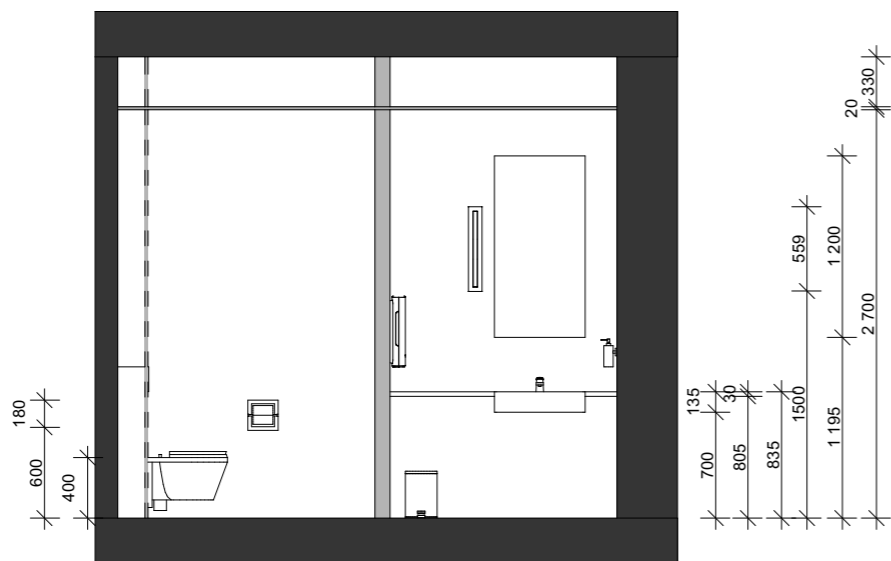


SNITT B-B

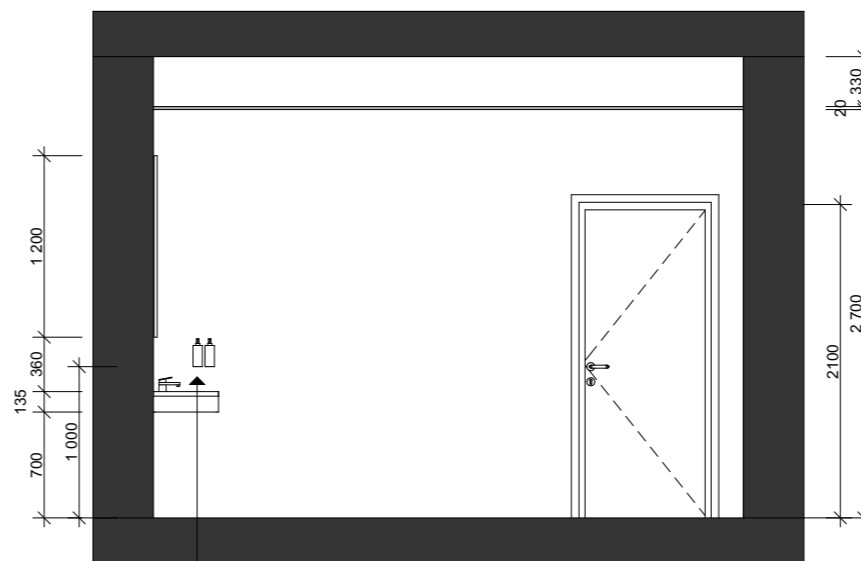

SNITT C-C

ARCHICAD EDUCATION VERSION

Publikumstoiletet er lokalisert i bygningens kjeller-etasje.

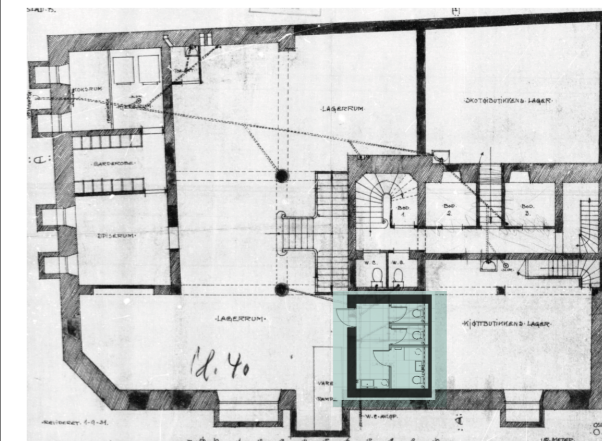


NB: gammel tegning. Ikke i målestokk! Kun for orientering.

GENERELL INFORMASJON

- Alle veggoverflater males sparkles og males i NCS farge 4915-Y55R (rød)




Rev	Nr	Beskrivelse	Dato	Sign	Kontr
NB: ALLE MÅL MÅ KONTROLLERES PÅ STEDET!					
Prosjekt: Bacheloroppgave Interiørarkitektur				Kontroll prosjekt: Sign.: Kontroll:	
Tiltakshaver: Halléngården Thorvald Meyers gate 59 0552 Oslo				Gnr./Bnr./Festenr.: 228/500	
Prosjekterende: Høyskolen Kristiania kirkegata 24 0153 Oslo				Kandidat nr.: 300130	
<small>© Alle rettigheter tilhører utførende for prosjektering, kopiering eller bruk av disse tegningene er forbudt uten skriftlig samtykke</small>					
Tegning: Teknisk plan og snitt unisex publikumstolett				Dato: 29.05.19	
				Målestokk: 1:50	
				Tegningsnr.: Rev.: IA-04-01 .	

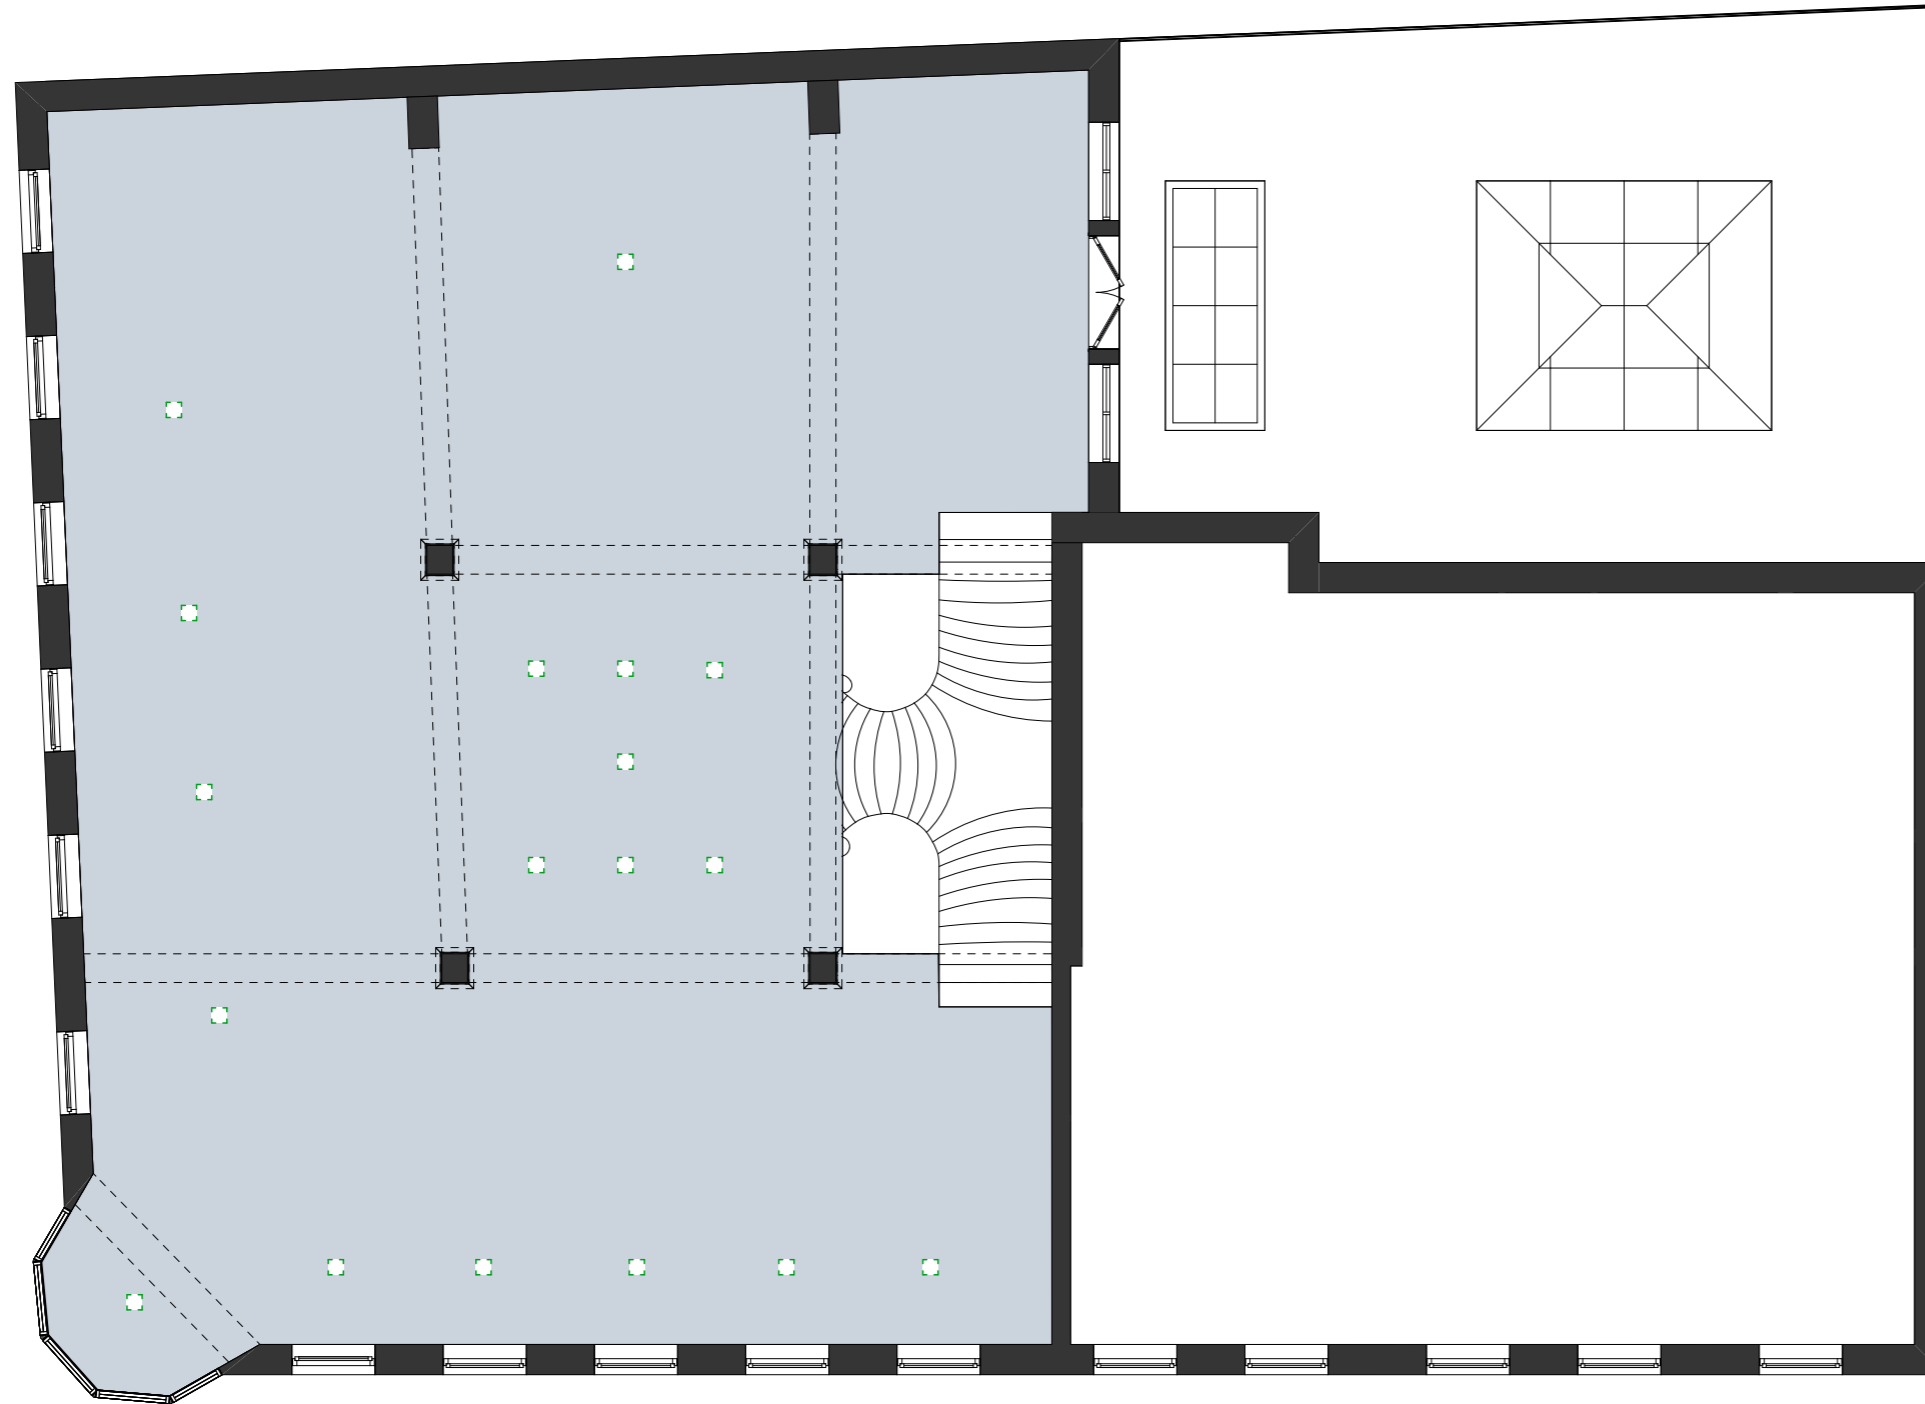


GENERELL INFORMASJON:

GULVBELEGG:

 Forbo marmoleum cocoa, farge 358335 chocolate blues ca.203 m²

ANNET:

 Slisse til strømledning
sveisetråd ønskes i tilsvarende farge som gulvbelegg.




Rev	Nr	Beskrivelse	Dato	Sign	Kontr

NB: ALLE MÅL MÅ KONTROLLERES PÅ STEDET!


Prosjekt: Bacheloroppgave Interiørarkitektur	Kontroll prosjekt: Sign.: Kontroll:
Tiltakshaver: Halléngården Thorvald Meyers gate 59 0552 Oslo	Gnr./Bnr./Festenr.: 228/500
Prosjekterende: Høyskolen Kristiania kirkegata 24 0153 Oslo	Kandidat nr.: 300130
© Alle rettigheter tilhører utførende for prosjektering, kopiering eller bruk av disse tegningene er forbudt uten skriftlig samtykke	Dato: 29.05.19
Tegning: Teknisk gulvplan 2. etasje	Målestokk: 1:100
Tegningsnr.: IA-06-02	Rev.: .

BESKRIVELSE


- Bordplate produseres i røkt eik finér
- Understell I sortlakkert metall
- Uttak for strøm tilpasses av elektriker på stedet

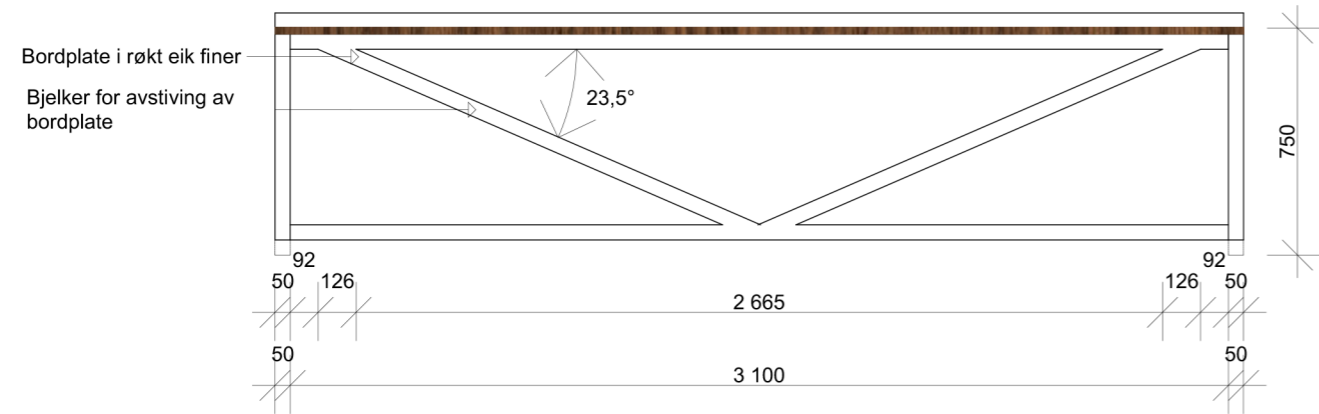


FRONT

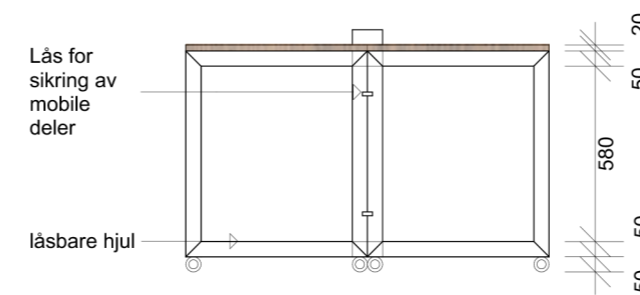


SIDE

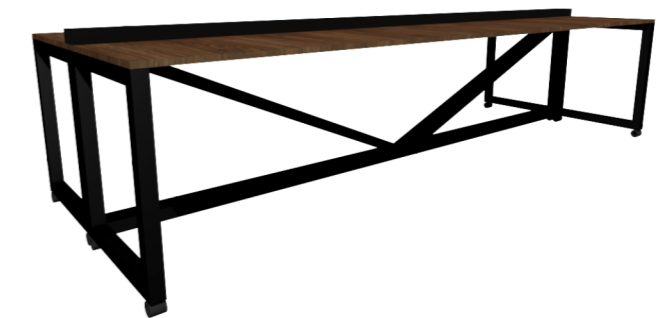

3D-Visualisering

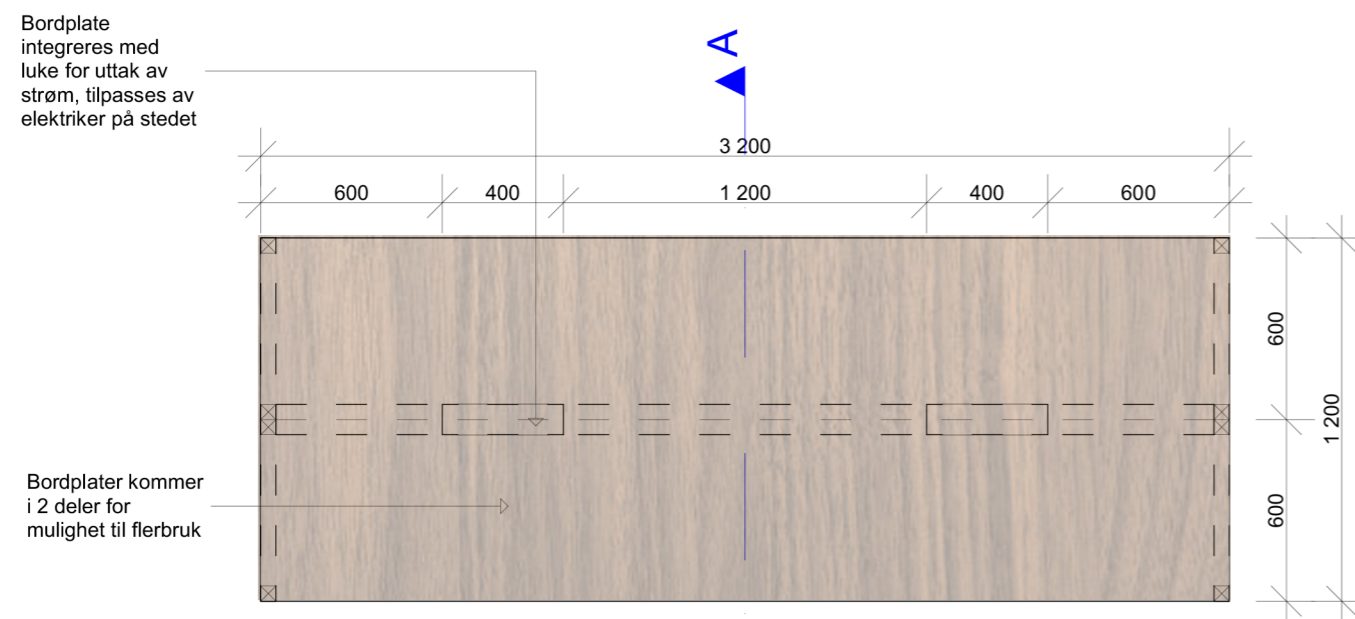


PLAN

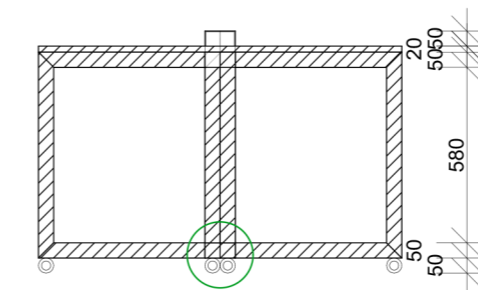

SNITT A-A

Detaljer på hjul i messing

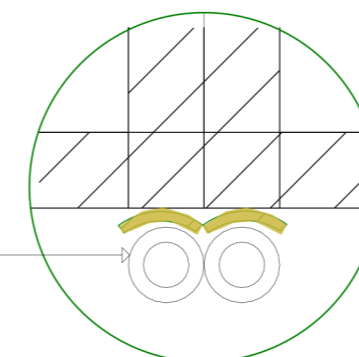


DETALJ 1:5


Rev	Nr	Beskrivelse	Dato	Sign	Kontr
NB: ALLE MÅL MÅ KONTROLLERES PÅ STEDET!					
Prosjekt: Bacheloroppgave Interiørarkitektur				Kontroll prosjekt: Sign.: Kontroll:	
Tiltakshaver: Halléngården Thorvald Meyers gate 59 0552 Oslo				Gnr./Bnr./Festenr.: 228/500	
Prosjekterende: Høyskolen Kristiania kirkegata 24 0153 Oslo				Kandidat nr.: 300130	
<small>© Alle rettigheter tilhører utførende for prosjektering, kopiering eller bruk av disse tegningene er forbudt uten skriftlig samtykke</small>					
Tegning: Skjemategning bord på hjul				Dato: 29.05.19	
				Målestokk: 1:25, 1:5	
				Tegningsnr.: IA-07-01	
				Rev.: .	

GENERELL INFORMASJON:

- Alle overflater i tre skal lages i røkt eik finer
- Transparent corian sveises og LED-lys monteres av elektriker på stedet
- Transparent corian sveises og LED-lys monteres av elektriker på stedet
- Inntak for strøm tilpasses av elektriker på stedet

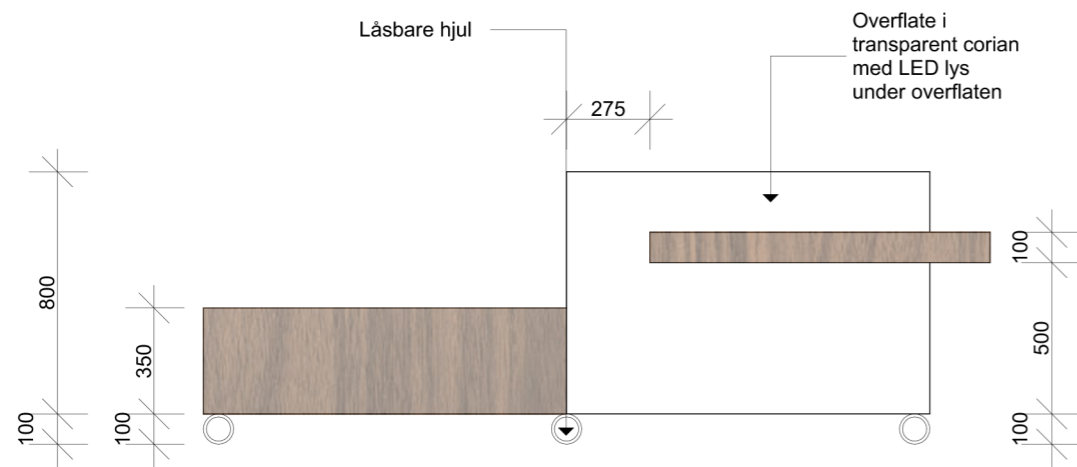


FRONT

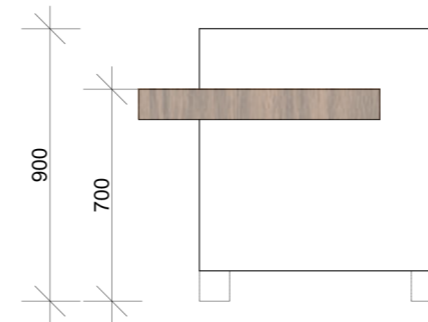


SIDE




3D VISUALISERING

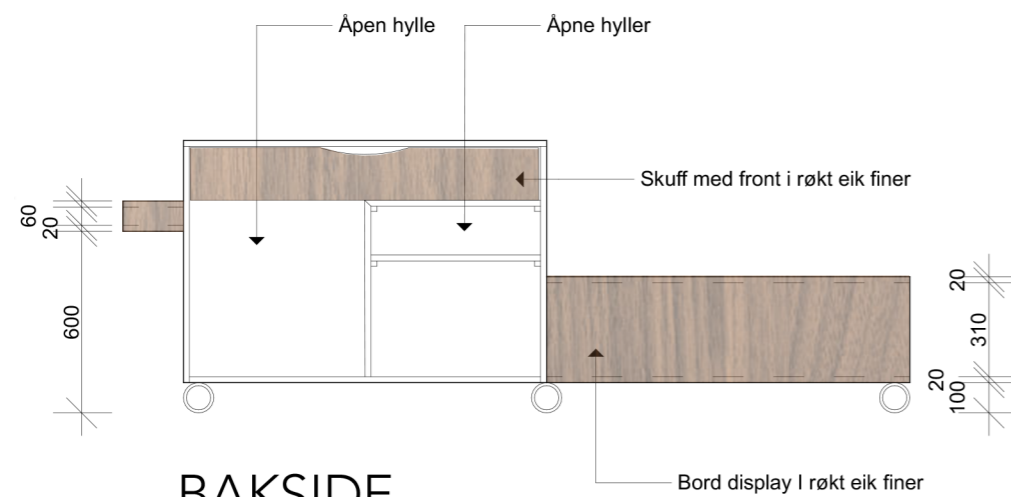


BAKSIDE

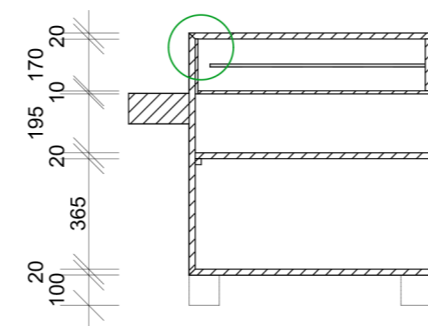

SNITT A-A

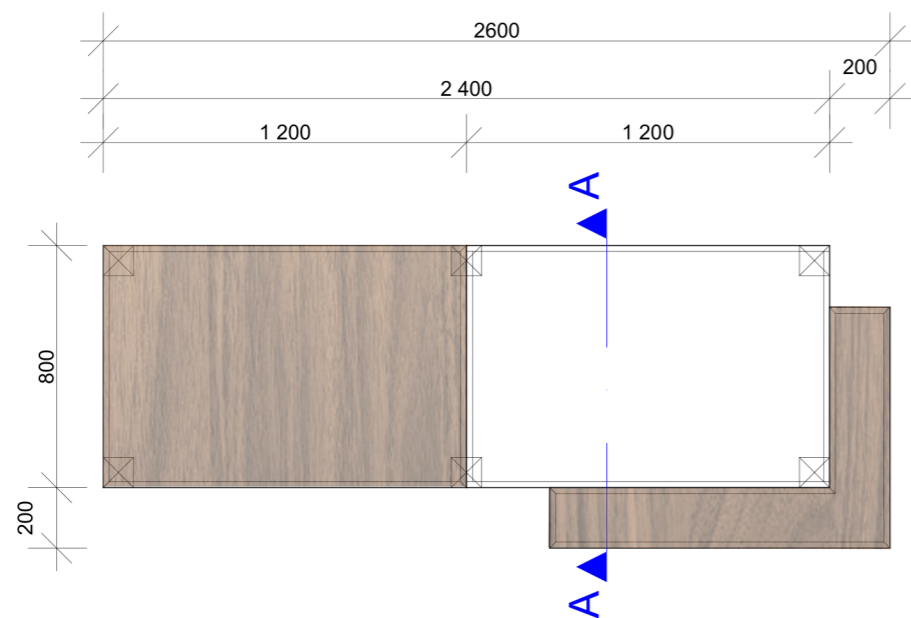

PLAN

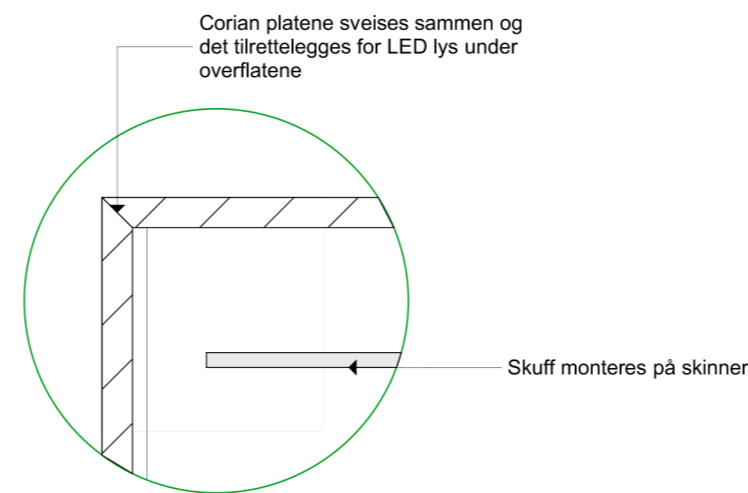


DETALJ 1:5


Rev	Nr	Beskrivelse	Dato	Sign	Kontr
NB: ALLE MÅL MÅ KONTROLLERES PÅ STEDET!					
Prosjekt: Bacheloroppgave Interiørarkitektur				Kontroll prosjekt: Sign.: Kontroll:	
Tiltakshaver: Halléngården Thorvald Meyers gate 59 0552 Oslo				Gnr./Bnr./Festnr.: 228/500	
Prosjekterende: Høyskolen Kristiania kirkegata 24 0153 Oslo				Kandidat nr.: 300130	
<small>© Alle rettigheter tilhører utførende for prosjektering, kopiering eller bruk av disse tegningene er forbudt uten skriftlig samtykke</small>				Dato: 29.05.19	
Tegning: Skjemategning kassedisk 1. Etasje på hjul				Målestokk: 1:25, 1:5	
				Tegningsnr.: IA-07-02	
				Rev.: .	

GENERELL INFORMASJON


- Alle synlige treverk overflater utføres i røkt eik finer
- Benkeplate i sort corian, Gravel (4) fra decorum
- Metall konstruksjon produseres i messing
- Det tilrettelegges for strømuttak av elektriker på stedet

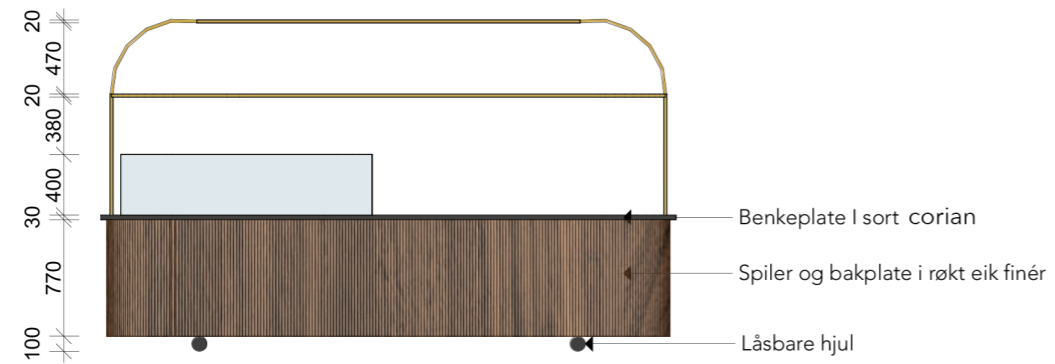


FRONT

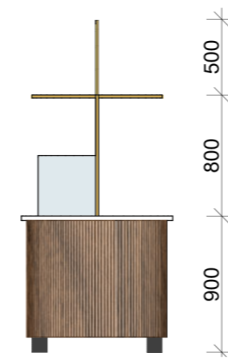


SIDE

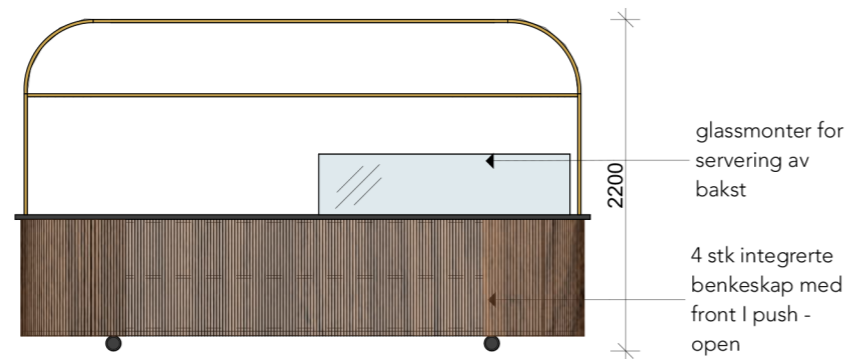


BAKSIDE

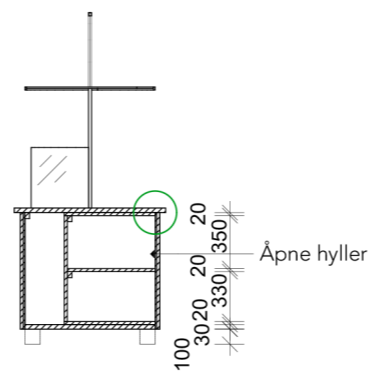


SNITT A-A

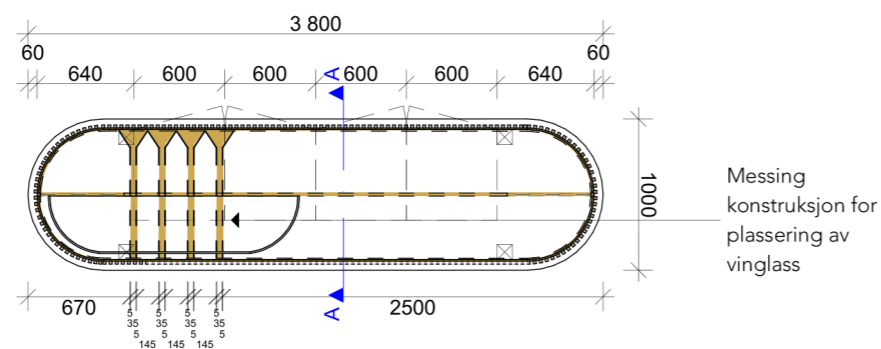

PLAN

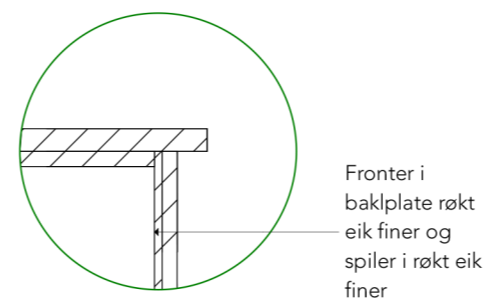

DETALJ 1:10

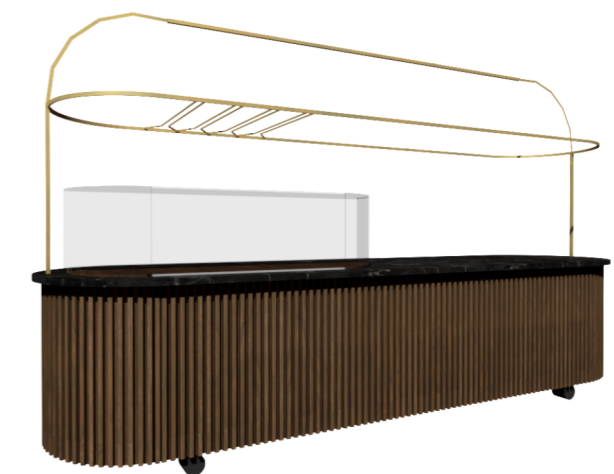

3D VISUALISERING

Rev	Nr	Beskrivelse	Dato	Sign	Kontr
<p>N</p>					
<p>NB: ALLE MÅL MÅ KONTROLLERES PÅ STEDET!</p>					
<p>Prosjekt: Bacheloroppgave Interiørarkitektur</p>				<p>Kontroll prosjekt: Sign.: Kontroll:</p>	
<p>Tiltakshaver: Halléngården Thorvald Meyers gate 59 0552 Oslo</p>				<p>Gnr./Bnr./Festenr.: 228/500</p>	
<p>Prosjekterende: Høyskolen Kristiania kirkegata 24 0153 Oslo</p>				<p>Kandidat nr.: 300130</p>	
<p>© Alle rettigheter tilhører utførende for prosjektering, kopiering eller bruk av disse tegningene er forbudt uten skriftlig samtykke</p>				<p>Dato: 29.05.19</p>	
<p>Tegning: Skjemategning kassedisk kafé</p>				<p>Målestokk: 1:50, 1:10</p>	
				Tegningsnr.:	Rev.:
				IA-07-03	.