


1 ETG

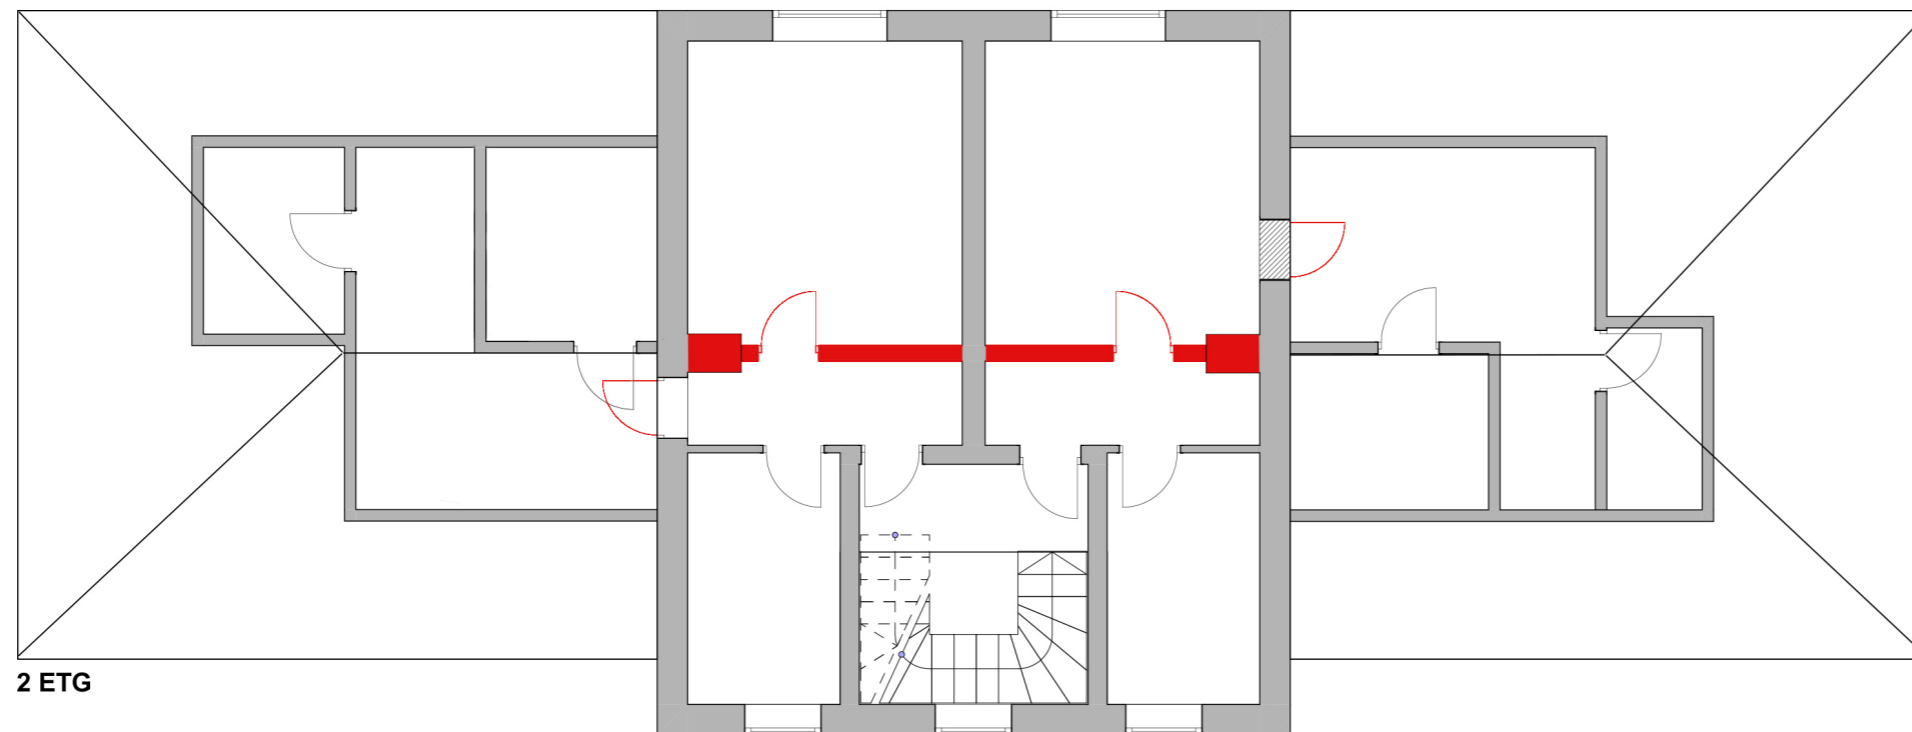


2 ETG

SYMBOLFORKLARINGER




Vegger og dører som skal rives

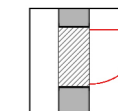

Åpninger som skal tettes

Lokaliseringsfigur

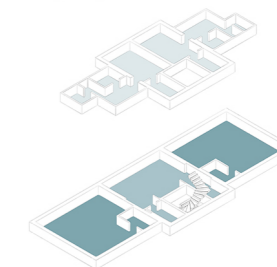

OBS! MÅL KAN AVVIKE FRA TEGNING. ALLE MÅL MÅ KONTROLLERES PÅ STEDET!

Rev	Beskrivelse	Dato	Sign

Rev Beskrivelse Dato Sign

Tiltakshaver:
Stiftelsen Eugene Hanssens småhjem
 Stensgata 49
 0451 Oslo



Tegning:
Rivingsplan småhus, stor

Målestokk Ark Tegningsnr:
 1:100 A3 **IA_01**


Dato:
 29.05.2019

Kandidatnr: Emnekode:
 300209 BOP3103

© Alle rettigheter tilhører utførende for prosjektering, kopiering eller bruk av disse tegningene er forbudt uten skriftlig samtykke

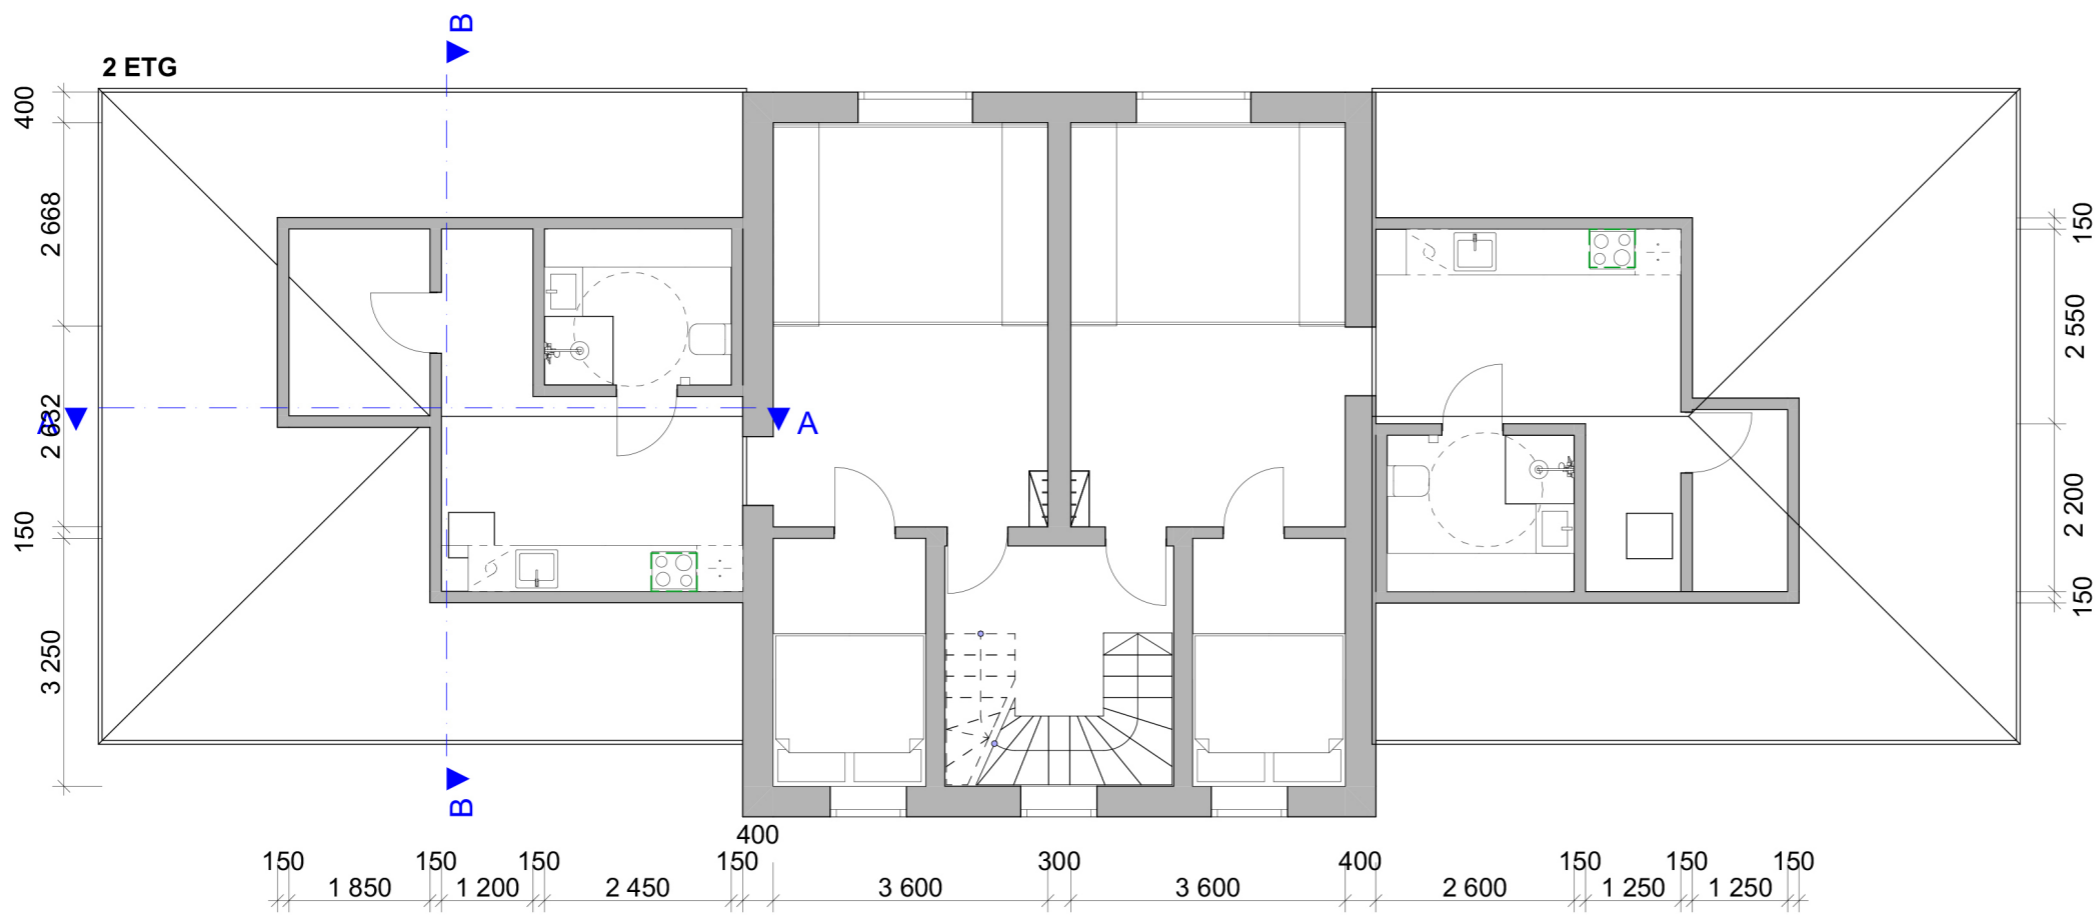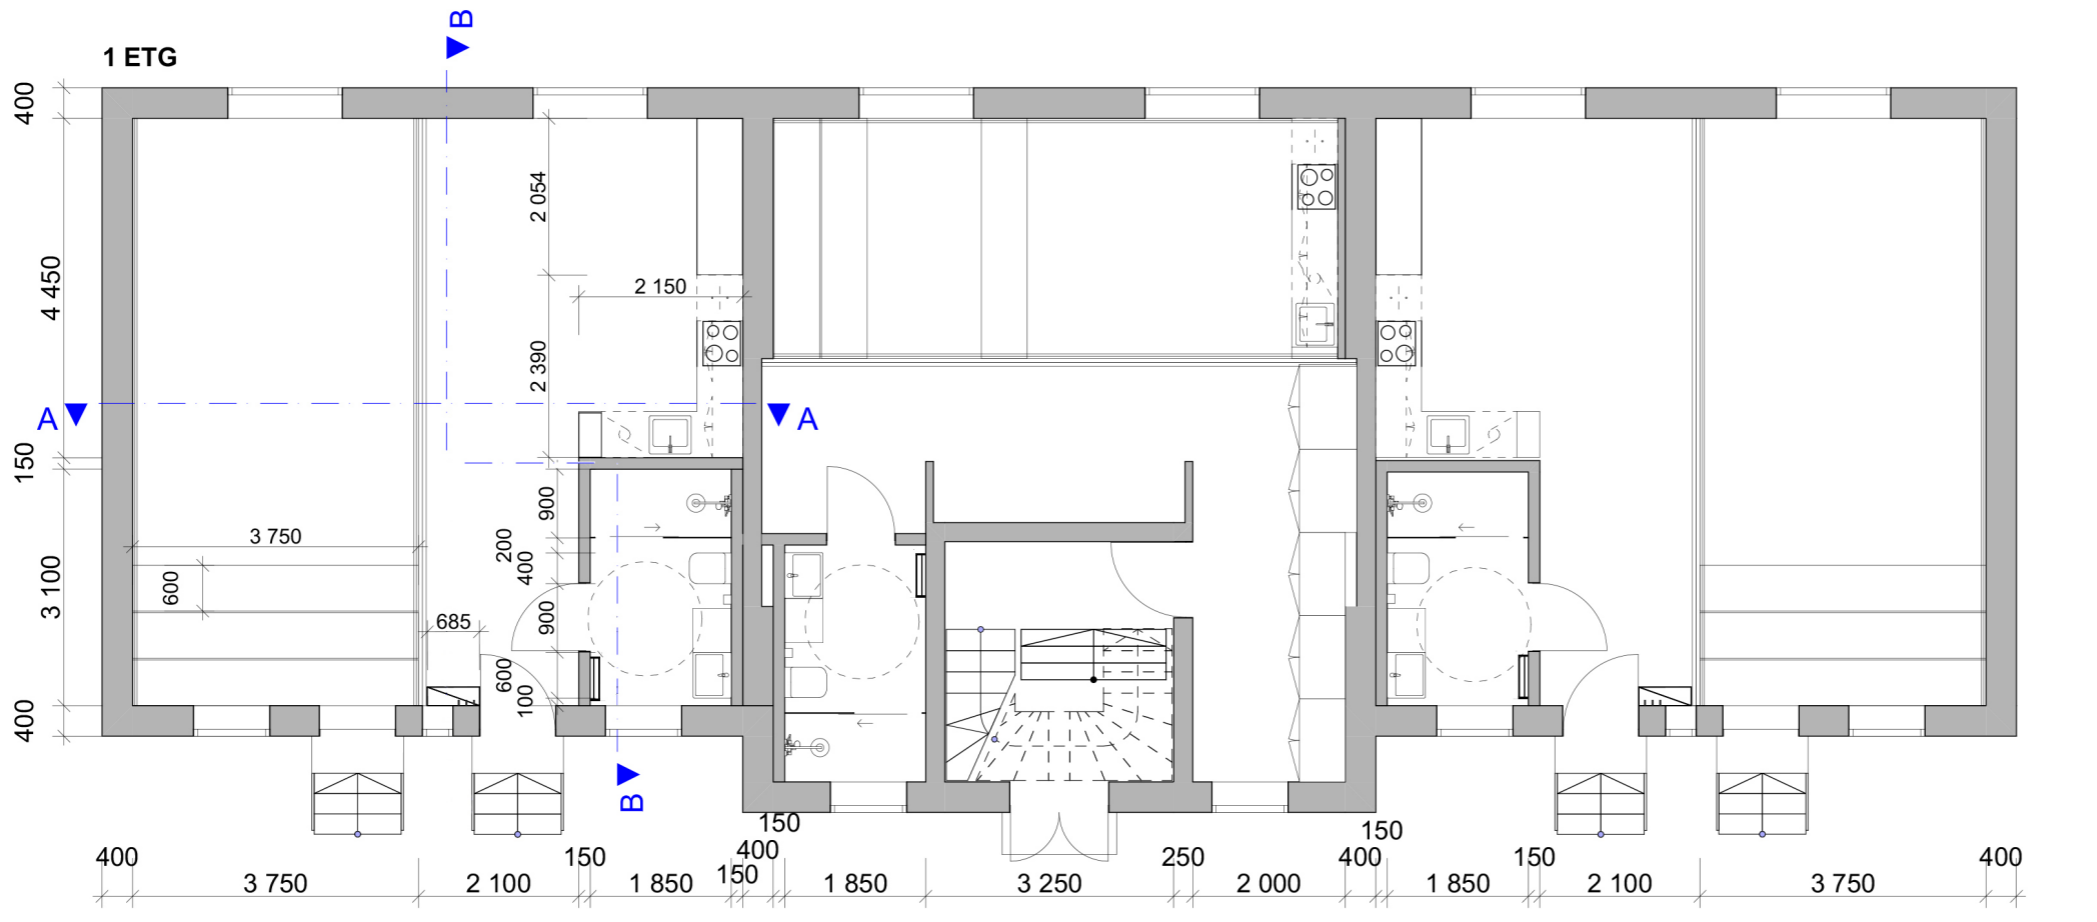

Lokaliseringsfigur

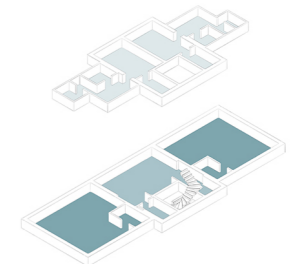

OBS! MÅL KAN AVVIKE FRA TEGNING.
ALLE MÅL MÅ KONTROLLERES PÅ STEDET!

Rev	Beskrivelse	Dato	Sign

Tiltakshaver:
Stiftelsen Eugene Hanssens småhjem
 Stensgata 49
 0451 Oslo


Tegning:
Teknisk plan småhus, stor

Målestokk: 1:100	Ark: A3	Tegningsnr.: IA_02
---------------------	------------	------------------------------

Dato:
29.05.2019

Kandidatnr.: 300209	Emnekode: BOP3103
------------------------	----------------------

© Alle rettigheter tilhører utførende for prosjektering, kopiering eller bruk av disse tegningene er forbudt uten skriftlig samtykke

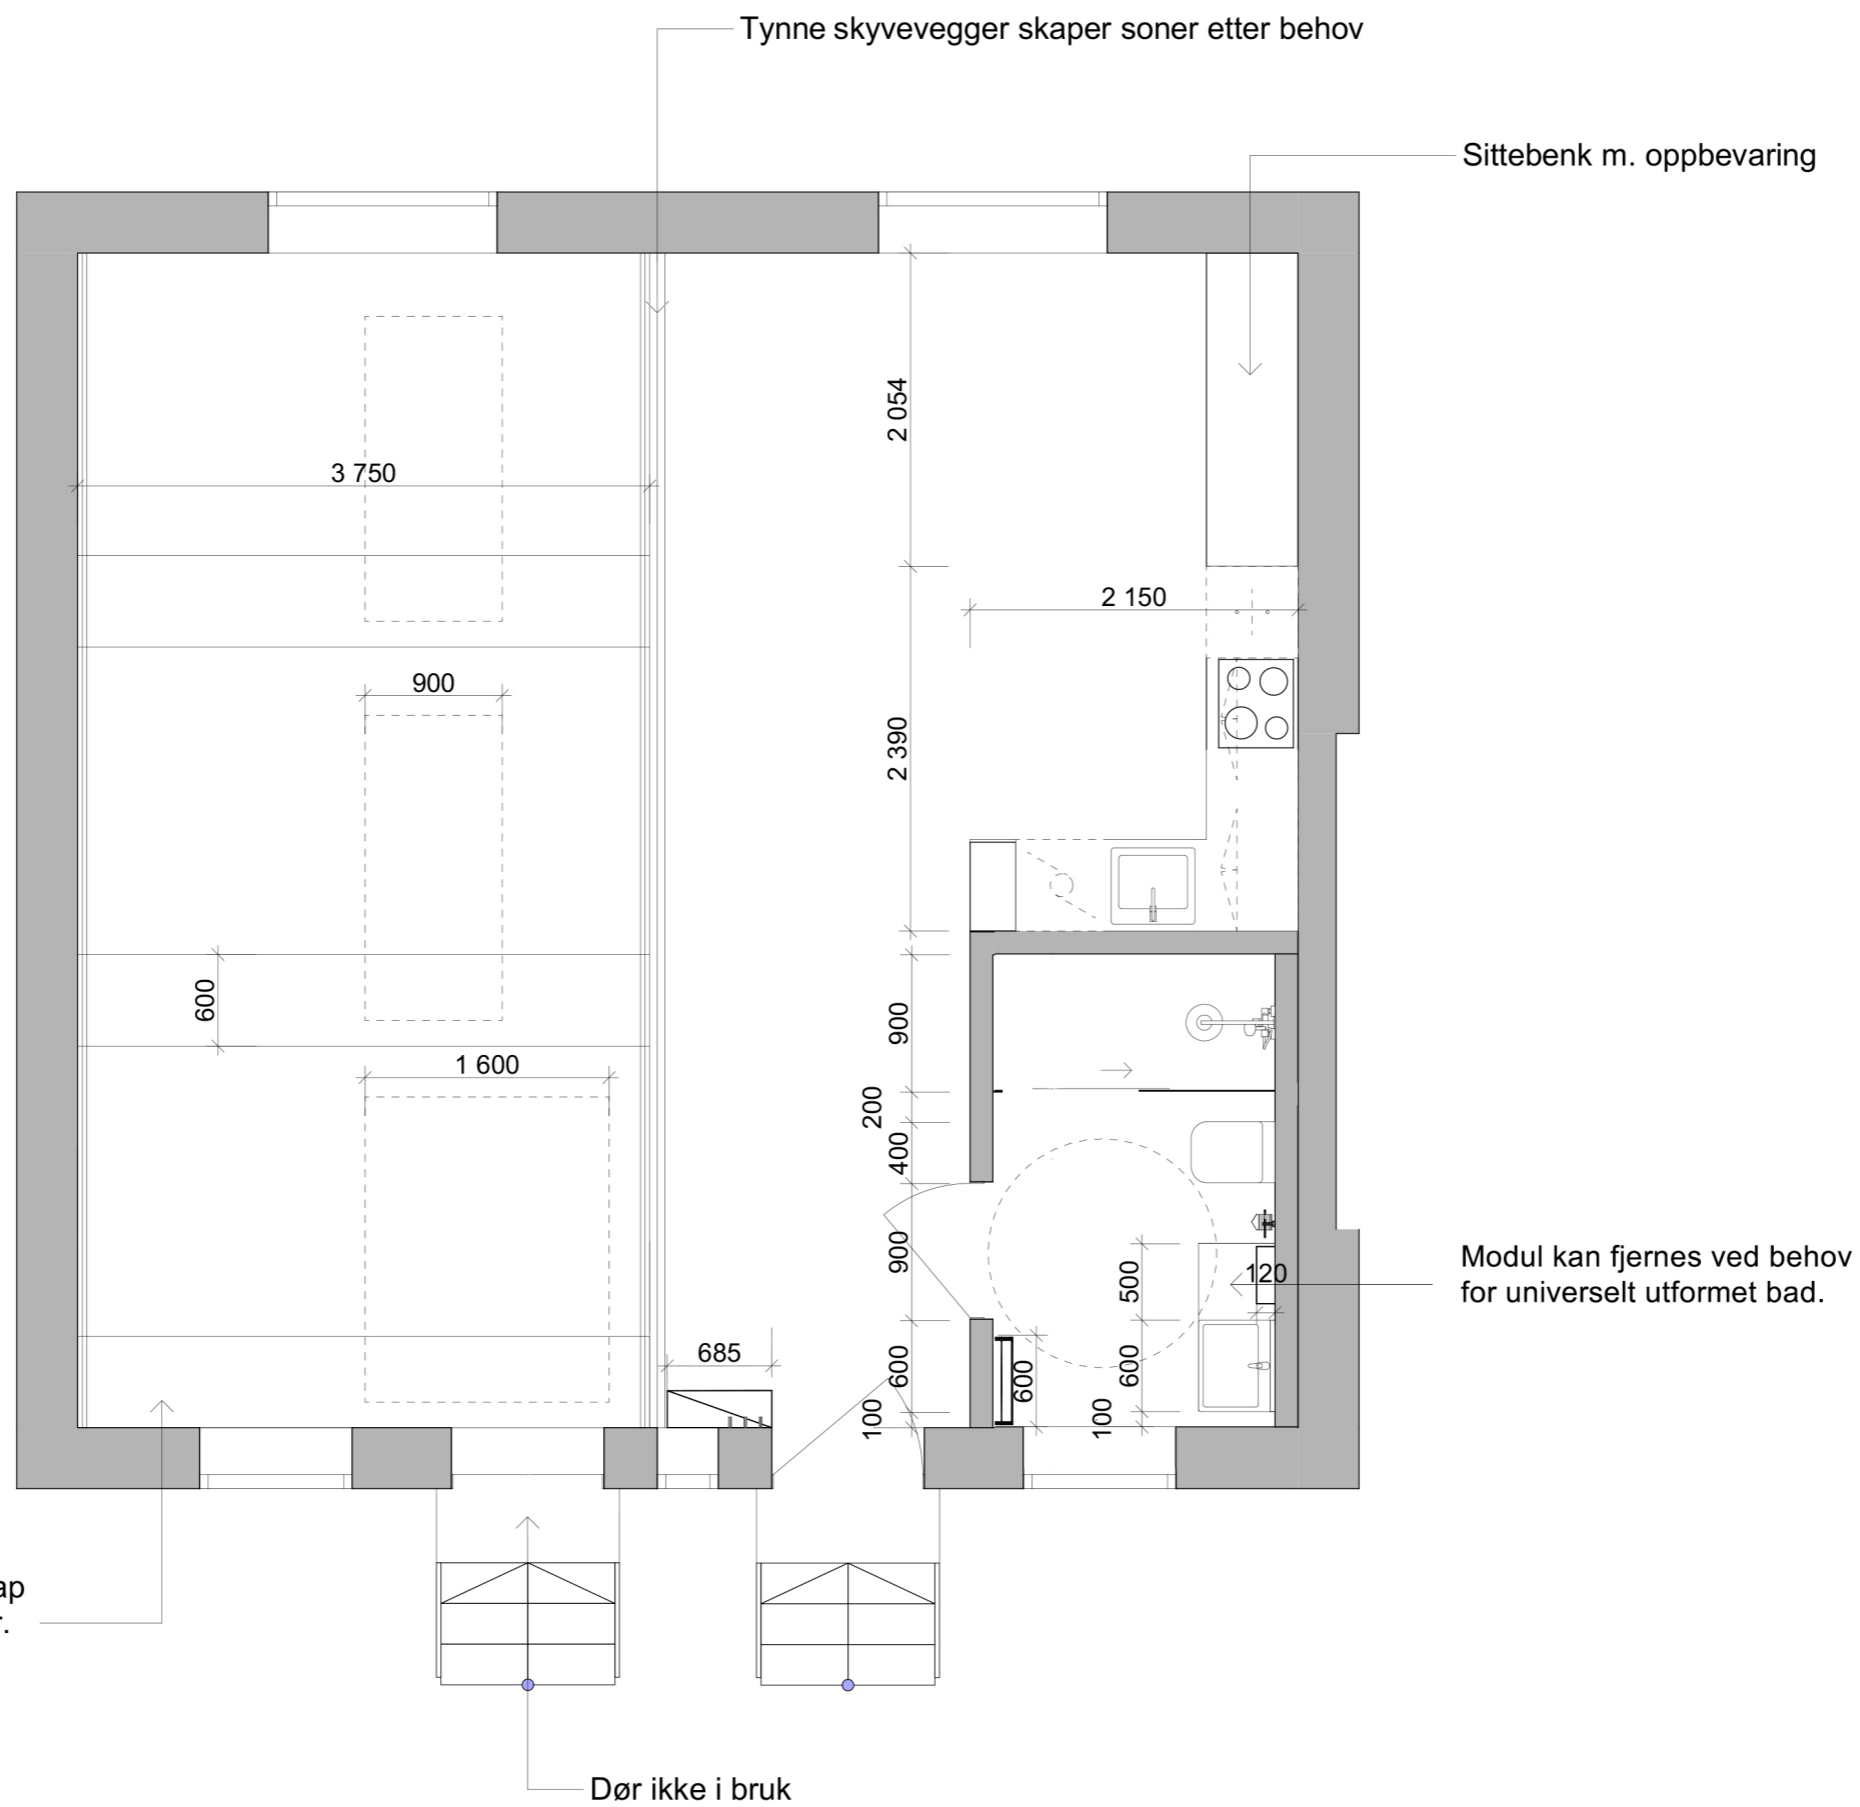


Modulvegger med skap og nedfellbare senger. Flyttes etter behov

Dør ikke i bruk

Modul kan fjernes ved behov for universelt utformet bad.

Lokaliseringsfigur

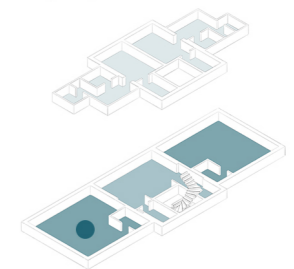

OBS! MÅL KAN AVVIKE FRA TEGNING. ALLE MÅL MÅ KONTROLLERES PÅ STEDET!

Rev	Beskrivelse	Dato	Sign

Tiltakshaver:
Stiftelsen Eugene Hanssens småhjem
 Stensgata 49
 0451 Oslo


Tegning:
Teknisk plan småhus, leilighet, stor

Målestokk 1:50	Ark A3	Tegningsnr: IA_03
Dato: 29.05.2019		


Kandidatnr: 300209	Emnekode: BOP3103
-----------------------	----------------------

© Alle rettigheter tilhører utførende for prosjektering, kopiering eller bruk av disse tegningene er forbudt uten skriftlig samtykke

1 ETG

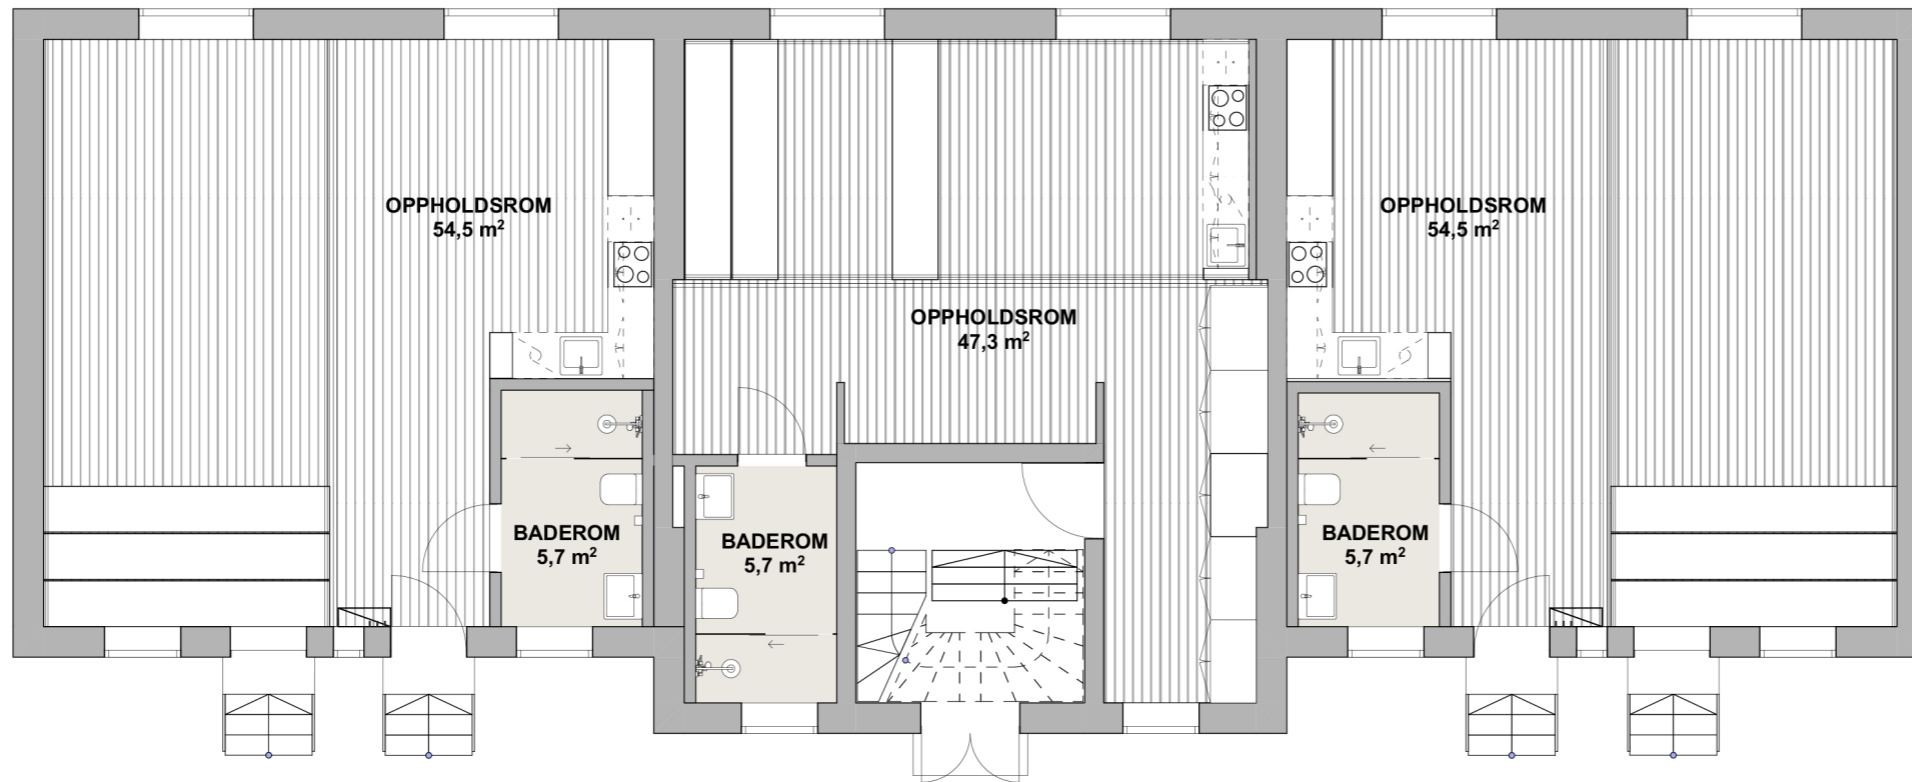

2 ETG

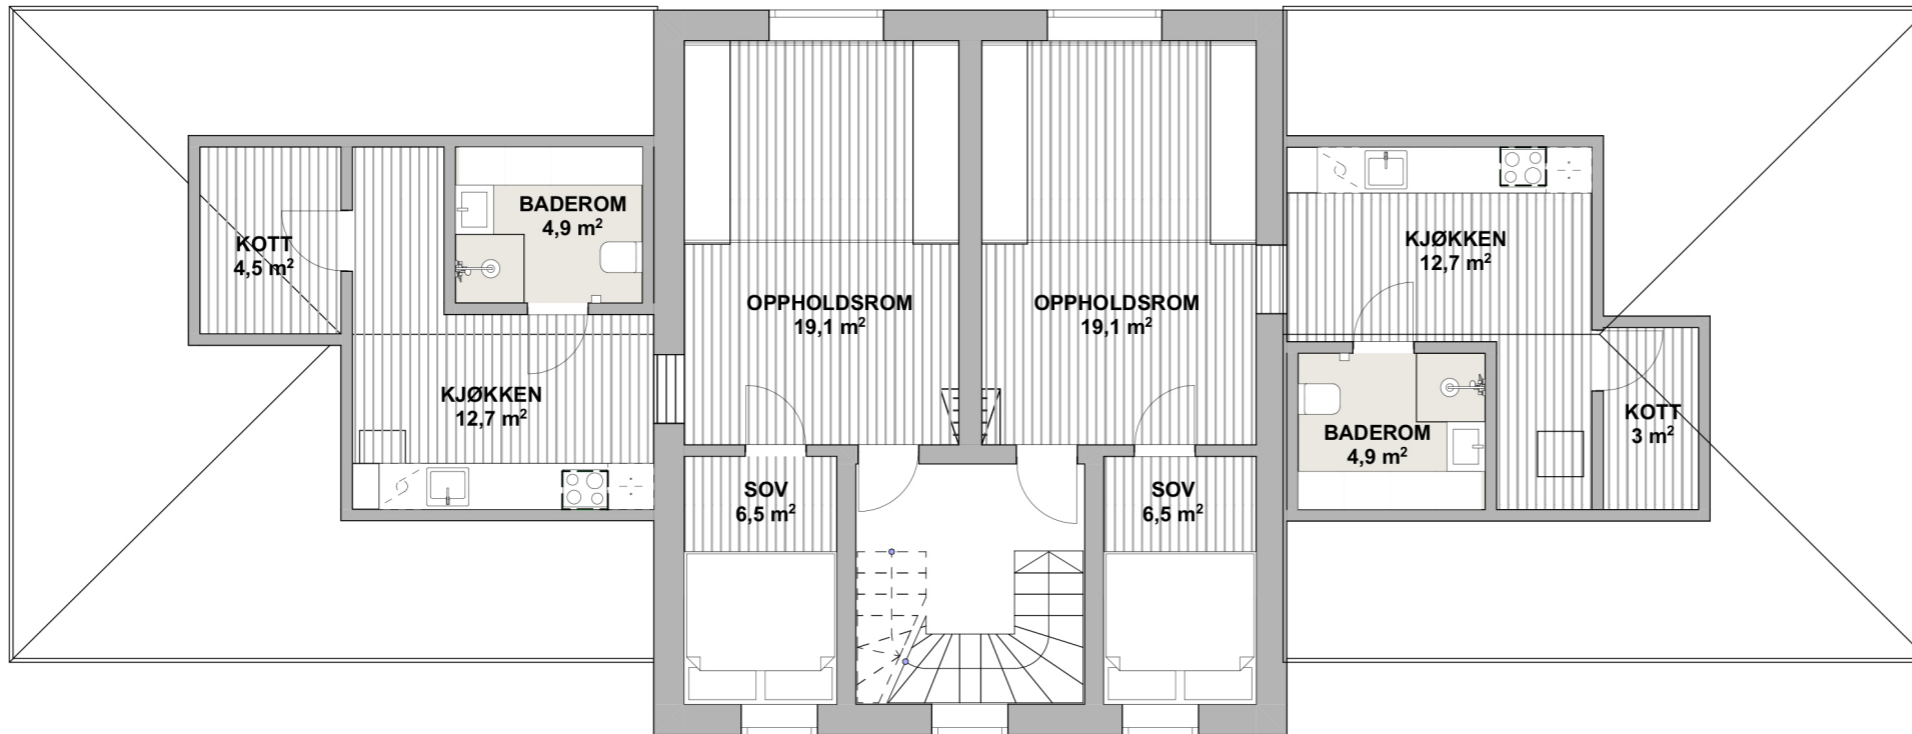

SYMBOLFORKLARINGER:




Type: Originale tregulv Eksisterende gulv under belegg
Slipes og såpebehandles
Totalt: 240,4 m²



Type: Claystone puss
Farge:
Leverandør: Souk Bergen
Totalt: 26,6 m²

Lokaliseringsfigur

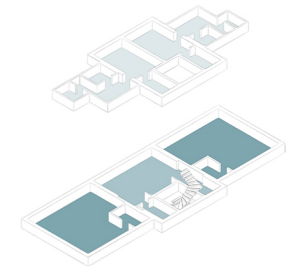

OBS! MÅL KAN AVVIKE FRA TEGNING.
ALLE MÅL MÅ KONTROLLERES PÅ STEDET!

Rev	Beskrivelse	Dato	Sign

Tiltakshaver:

Stiftelsen Eugene Hanssens småhjem
Stensgata 49
0451 Oslo

Tegning:

Gulvplan småhus, stor

Målestokk
1:100

Ark
A3

Tegningsnr:

IA_04


Dato:
29.05.2019

Kandidatnr:
300209

Emnekode:
BOP3103

© Alle rettigheter tilhører utførende for prosjektering, kopiering eller bruk av disse tegningene er forbudt uten skriftlig samtykke



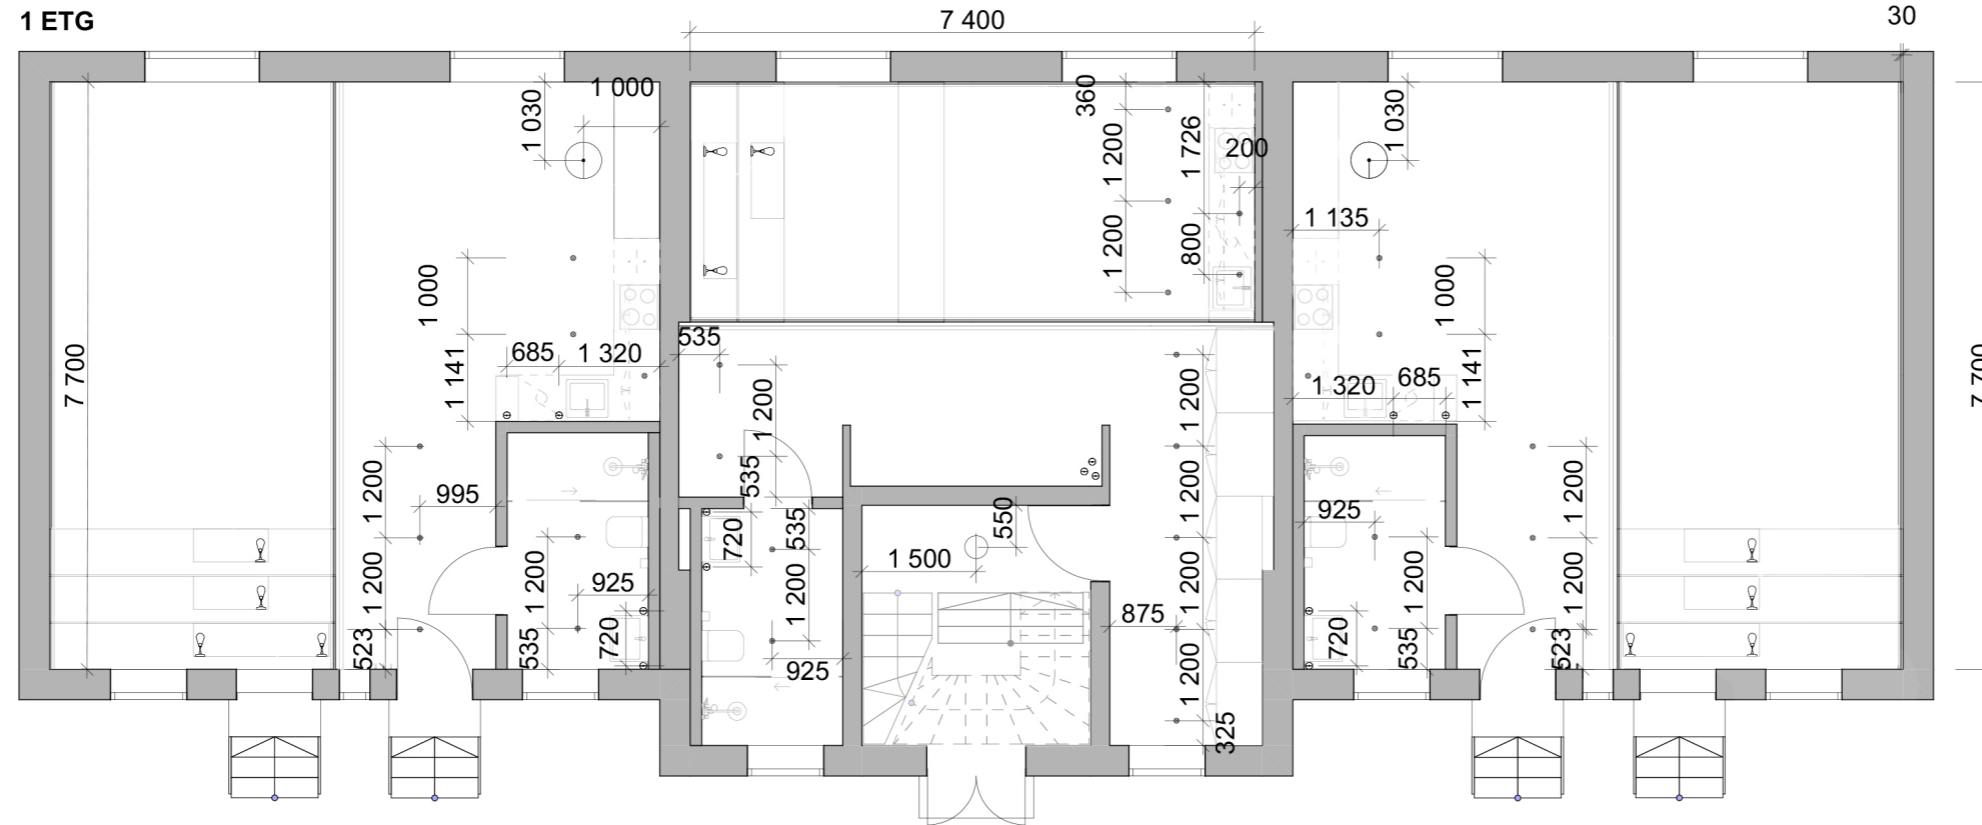



1 ETG




2 ETG



SYMBOLFORKLARING:

- 
 Type: Innfelt spot i himling
 Navn: Kaskad Fixed
 Leverandør: Fagerhult
 Antall: 44 stk
- 
 Type: Pendel
 Navn: Blush Pendant
 Leverandør: Northern
 Antall: 26 stk
- 
 Type: Leselampe over seng
 Navn: Birdy Wall
 Leverandør: Northern
 Antall: 11 stk
- 
 Type: Takplafond
 Navn: Over Me
 Leverandør: Northern
 Antall: 6 stk
- 
 Type: Pendel over spisebord
 Navn: Acorn
 Leverandør: Northern
 Antall: 2 stk
- 
 Type: Lyslist i tak over modulvegger
 Navn: Standard CV 9.6 W CR180
 Leverandør: Lyskomponenter
 Totalt: 52.6 m

Lokaliseringsfigur

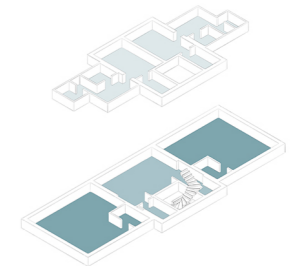

OBS! MÅL KAN AVVIKE FRA TEGNING.
ALLE MÅL MÅ KONTROLLERES PÅ STEDET!

Rev	Beskrivelse	Dato	Sign

Tiltakshaver:
Stiftelsen Eugene Hanssens småhjem
 Stensgata 49
 0451 Oslo

Tegning:
Belysningsplan småhus, stor

Målestokk 1:100, 1:50	Ark A3	Tegningsnr: IA_05
--------------------------	-----------	-----------------------------

Dato:
29.05.2019


Kandidatnr: 300209	Emnekode: BOP3103
-----------------------	----------------------

© Alle rettigheter tilhører utførende for prosjektering, kopiering eller bruk av disse tegningene er forbudt uten skriftlig samtykke

1 ETG

Forskjellige typer soveroms-moduler


Modul med oppbevaring og spisebord

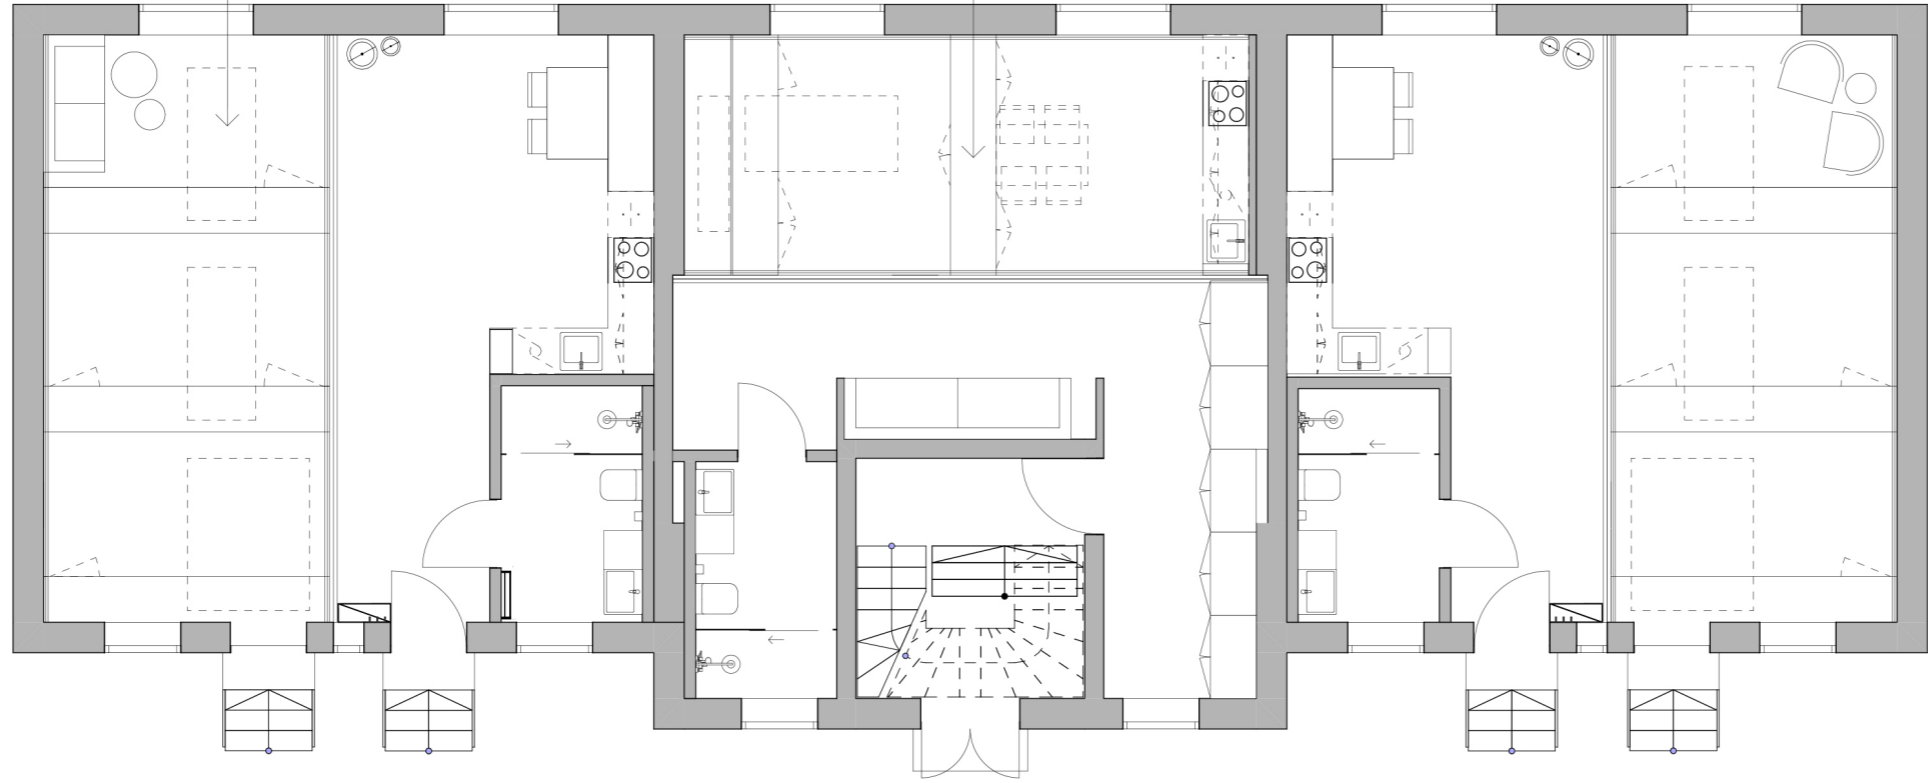


2 ETG

Sofa-modul

Modul med spisebord og oppbevaring

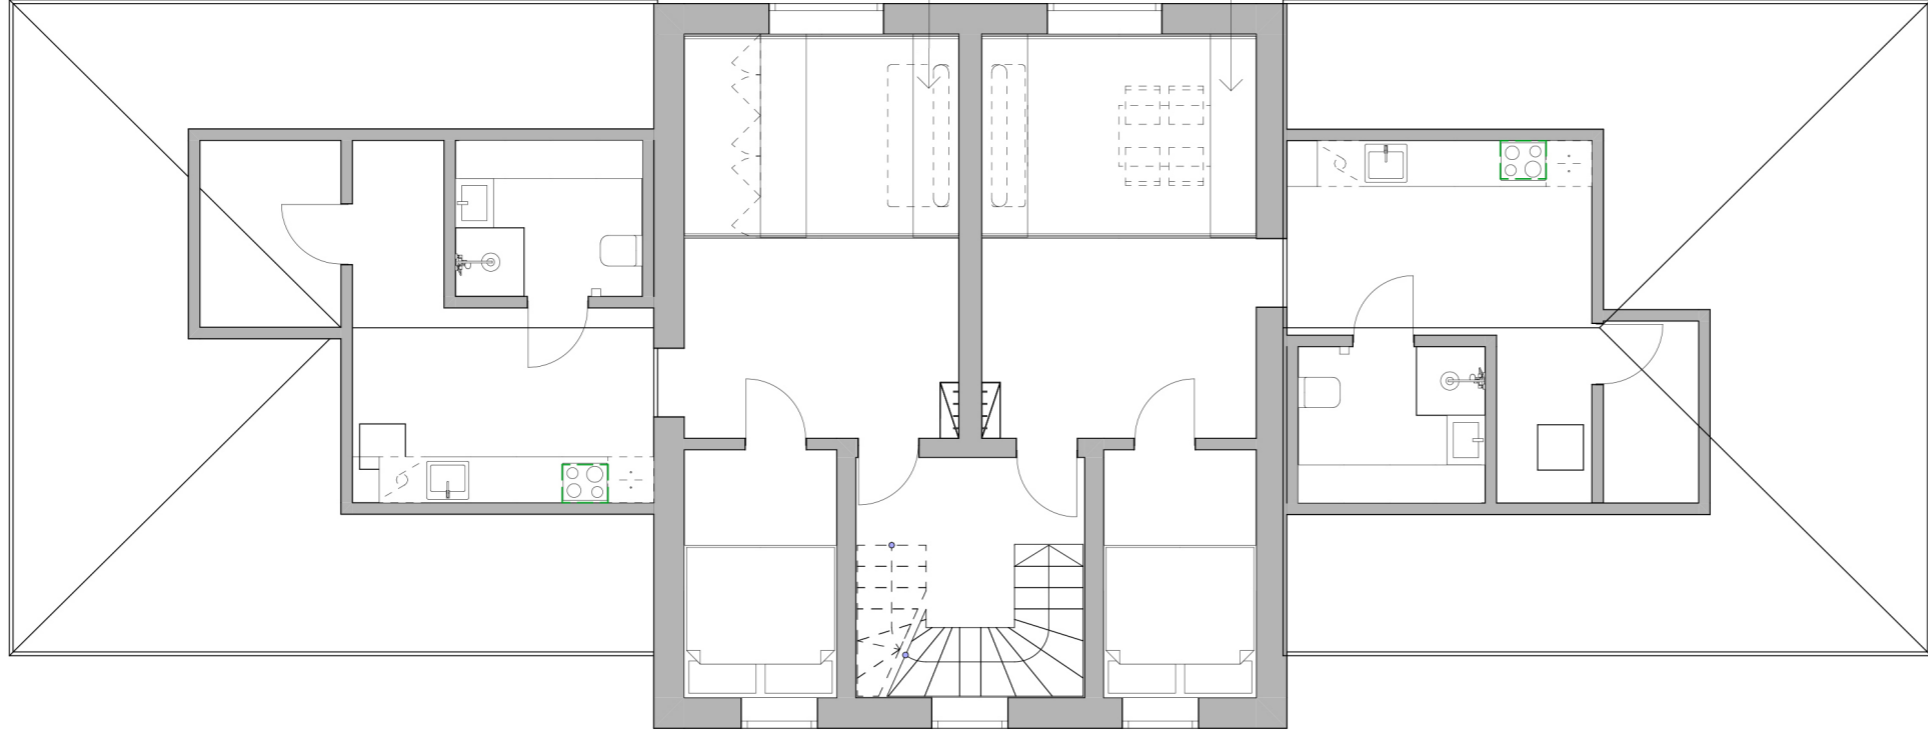

INFORMASJON:
 De forskjellige modulveggene kan velges etter beboersbehov, eller man kan sette inn flere, for eksempel til et ekstra soverom eller mer oppbevaring.

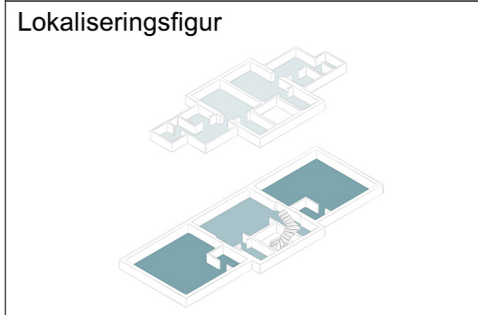

OBS! MÅL KAN AVVIKE FRA TEGNING.
 ALLE MÅL MÅ KONTROLLERES PÅ STEDET!

Rev	Beskrivelse	Dato	Sign
-----	-------------	------	------

Tiltakshaver:
 Stiftelsen Eugene Hanssens småhjem
 Stensgata 49
 0451 Oslo


Tegning:
 Teknisk møbleringsplan småhus, stor

Målestokk	Ark	Tegningsnr:
1:100	A3	IA_06

Dato:	Emnekode:
29.05.2019	BOP3103


Kandidatnr:	Emnekode:
300209	BOP3103

© Alle rettigheter tilhører utførende for prosjektering, kopiering eller bruk av disse tegningene er forbudt uten skriftlig samtykke

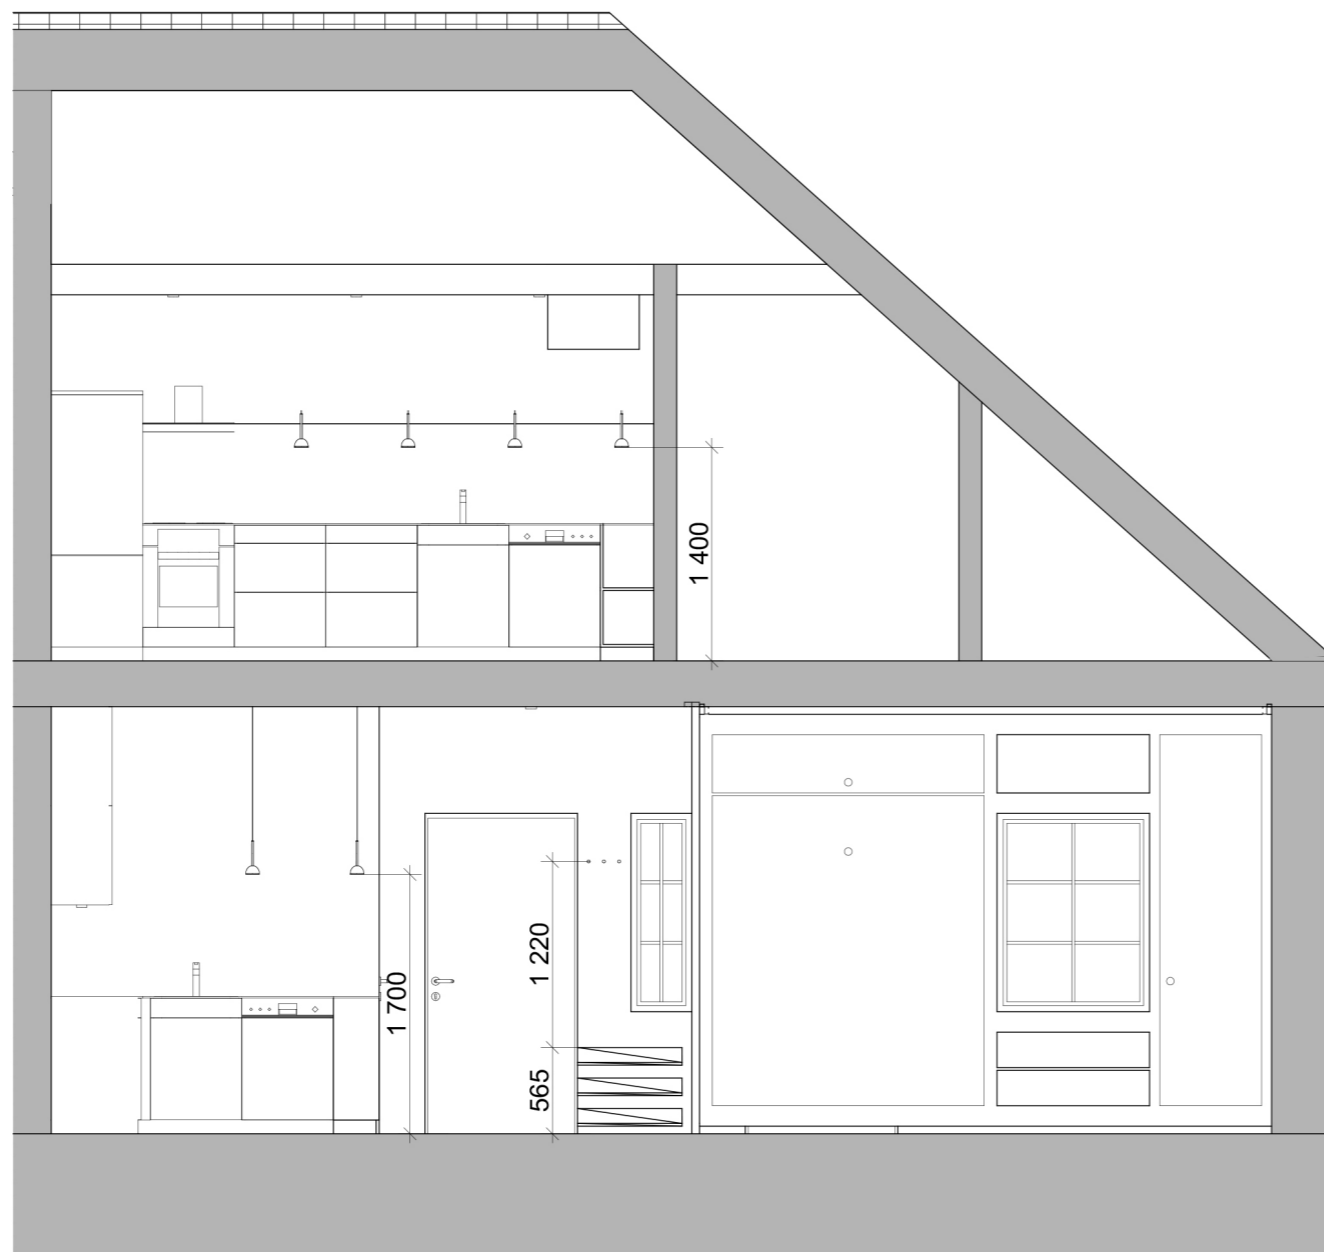

SNITT A-A

Lokaliseringsfigur

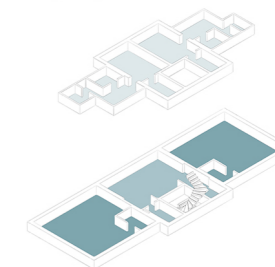

OBS! MÅL KAN AVVIKE FRA TEGNING.
ALLE MÅL MÅ KONTROLLERES PÅ STEDET!

Rev	Beskrivelse	Dato	Sign
-----	-------------	------	------

Tiltakshaver:
Stiftelsen Eugene Hanssens småhjem
 Stensgata 49
 0451 Oslo


Tegning:
Snitt A-A småhus, leilighet, stor

Målestokk 1:50	Ark A3	Tegningsnr: IA_07
-------------------	-----------	-----------------------------

Dato: 29.05.2019	Emnekode: BOP3103
---------------------	----------------------


Kandidatnr: 300209	Emnekode: BOP3103
-----------------------	----------------------

© Alle rettigheter tilhører utførende for prosjektering, kopiering eller bruk av disse tegningene er forbudt uten skriftlig samtykke

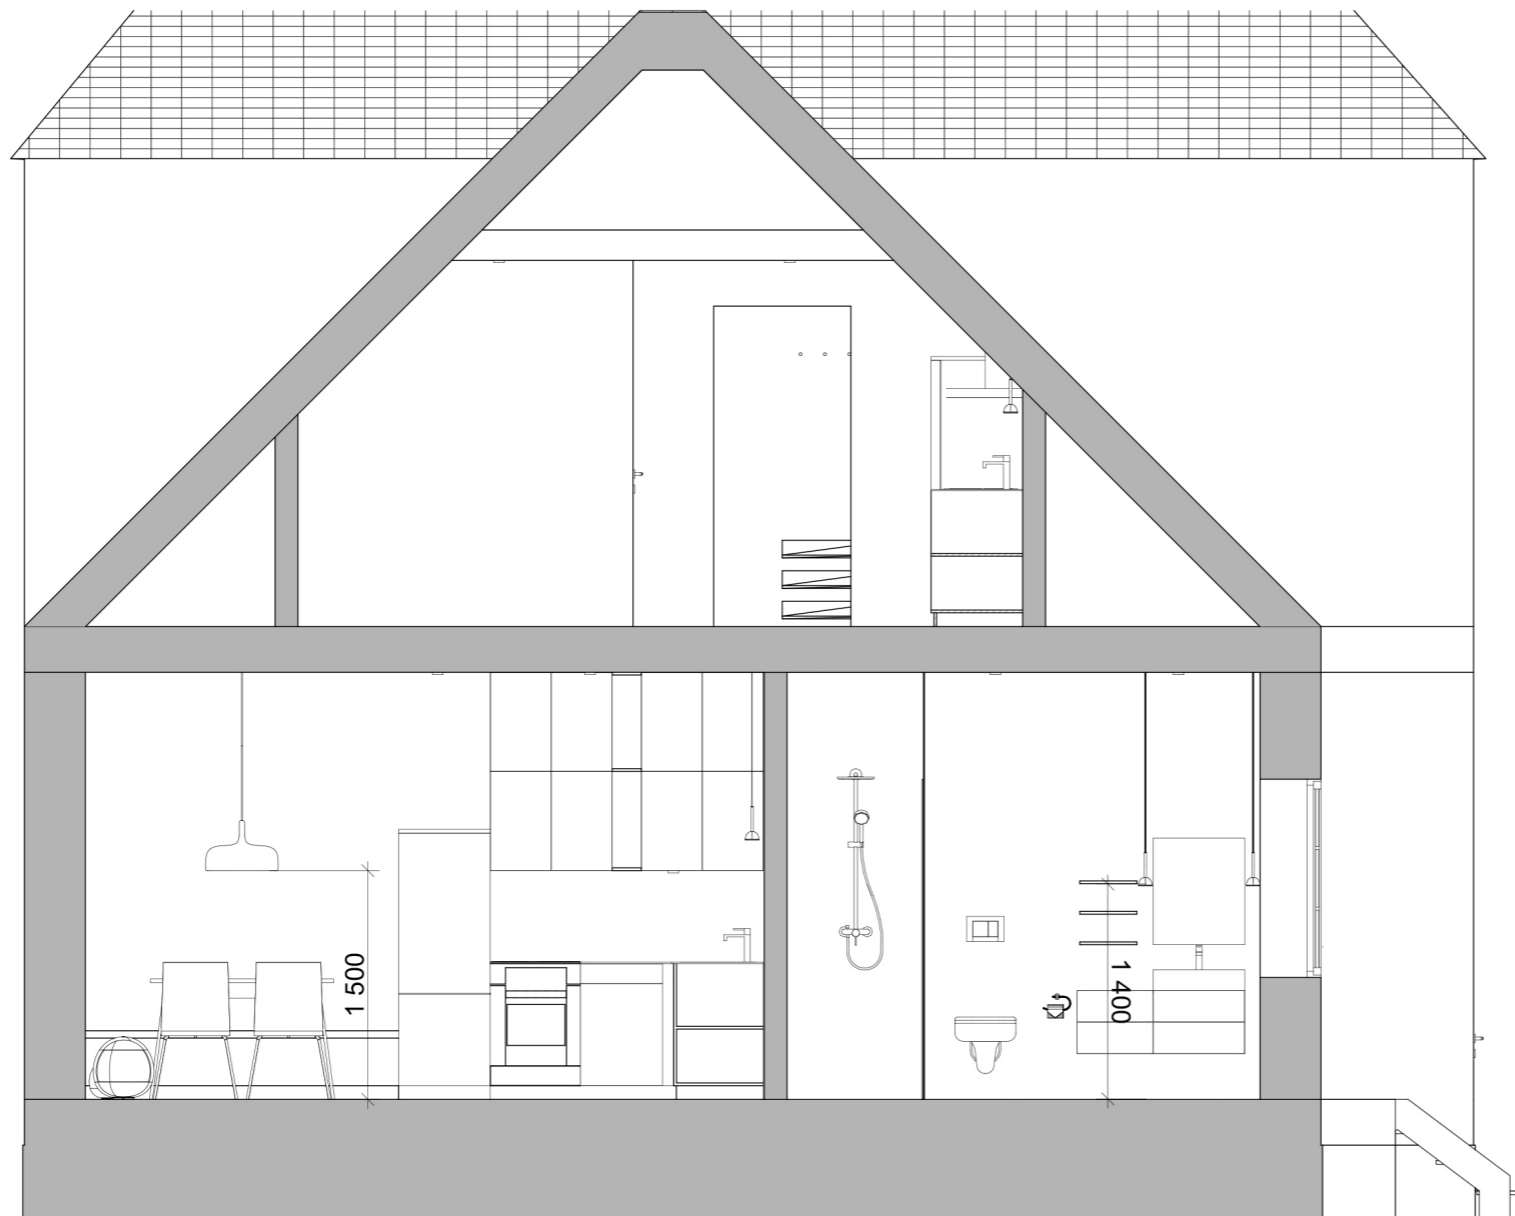

SNITT B-B

Lokaliseringsfigur


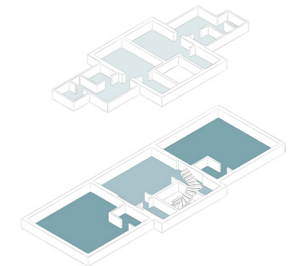


OBS! MÅL KAN AVVIKE FRA TEGNING.
ALLE MÅL MÅ KONTROLLERES PÅ STEDET!

Rev	Beskrivelse	Dato	Sign

Tiltakshaver:			
Stiftelsen Eugene Hanssens småhjem Stensgata 49 0451 Oslo			
Tegning:			
Snitt B-B småhus, leilighet, stor			
Målestokk 1:50	Ark A3	Tegningsnr: IA_08	
Dato: 29.05.2019			
Kandidatnr: 300209		Emnekode: BOP3103	

© Alle rettigheter tilhører utførende for prosjektering, kopiering eller bruk av disse tegningene er forbudt uten skriftlig samtykke

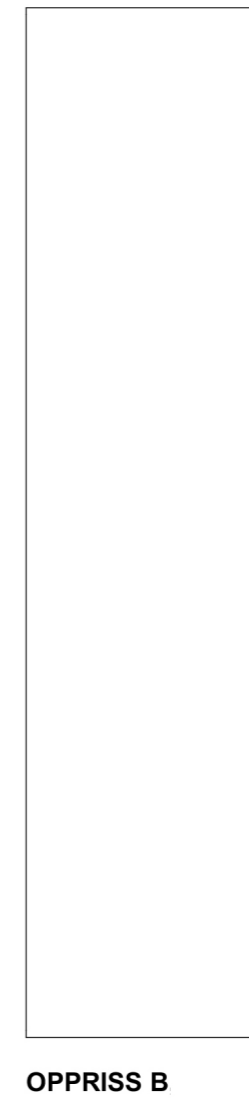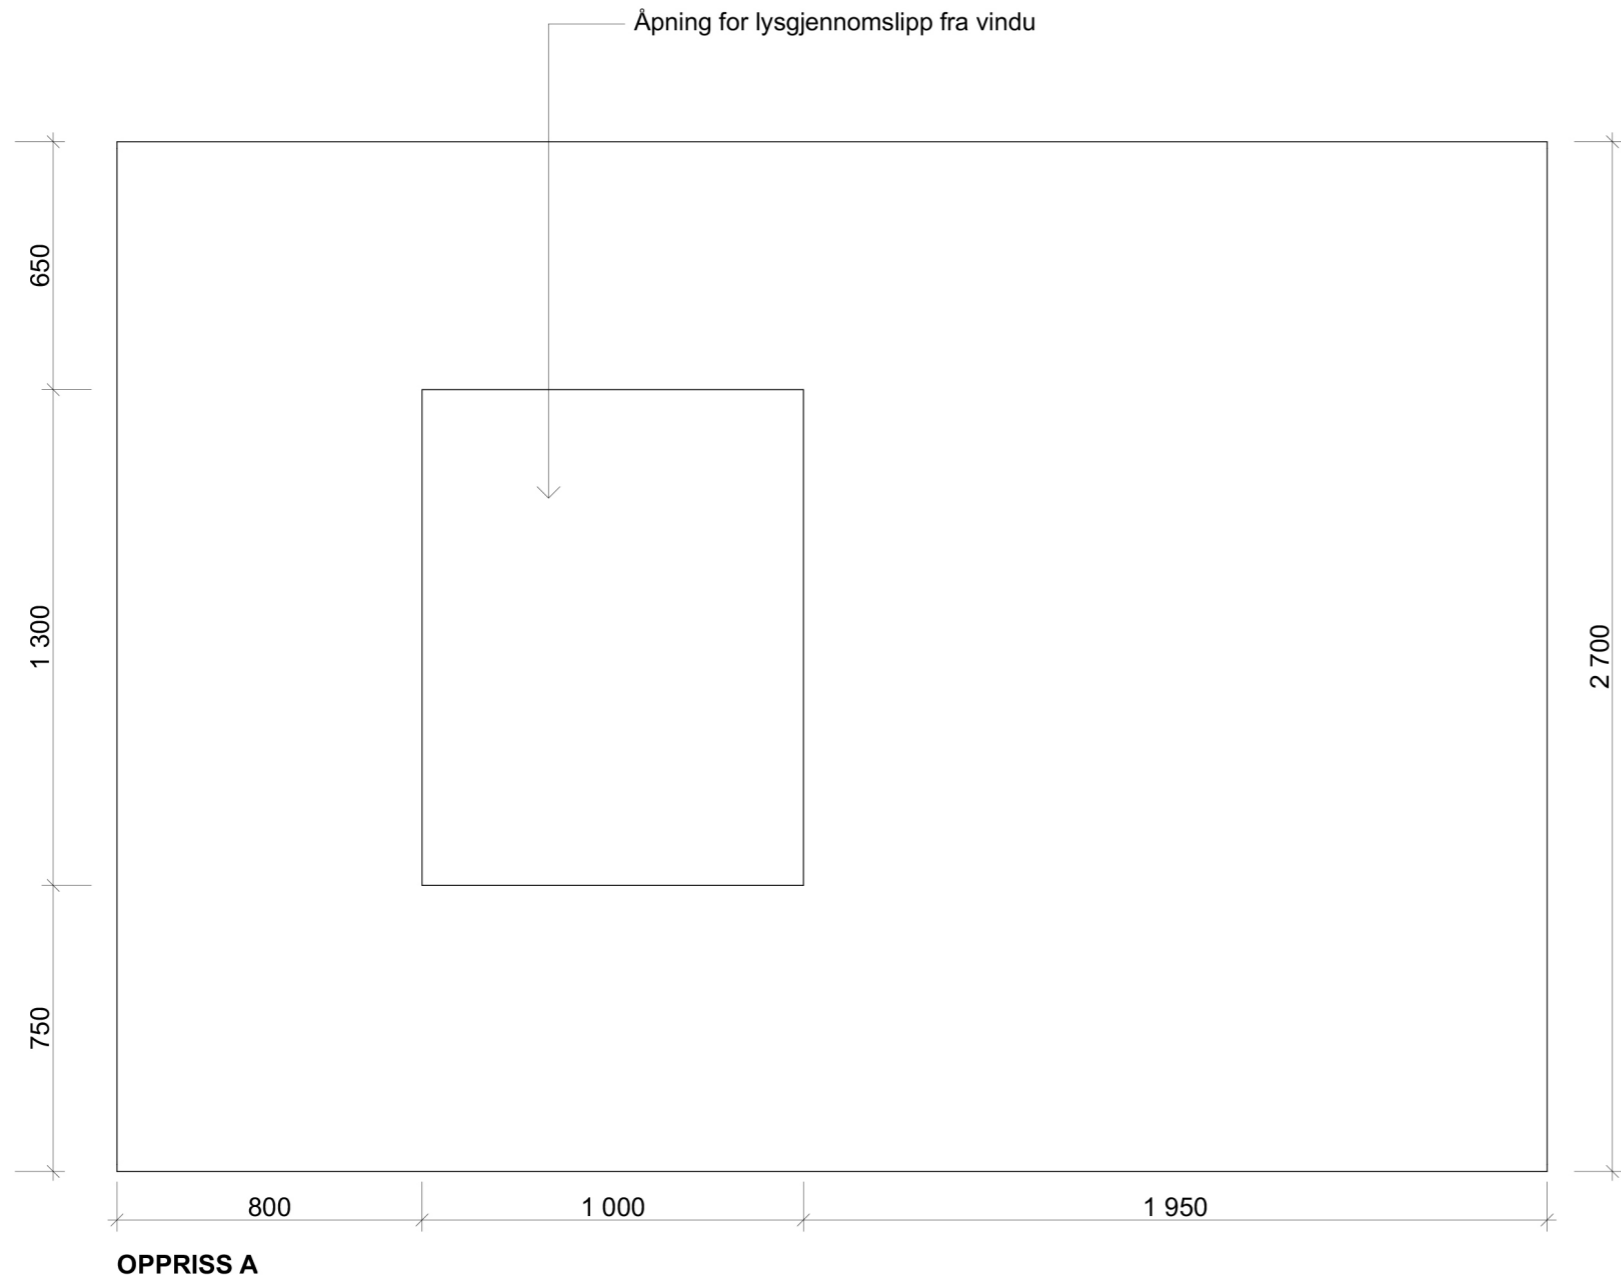

INFORMASJON:


Disse skjemategningene viser soveromsmodulen med dobbeltseng, til de større leilighetene. Andre typer moduler inneholder oppbevaring, spisebord, enkeltseng, eller sofa.

Modulene har en overflate av varmebehandlede eikeplater.

Modulene henger på et skinneresystem i taket. Dette utarbeides med snekker.

Ved hjelp av skinneresystemet kan modulene skyves, og skape rom etter behov

Lokaliseringsfigur

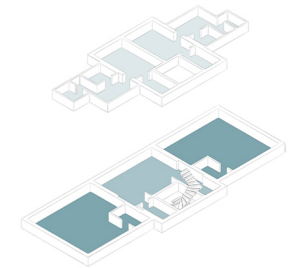


OBS! MÅL KAN AVVIKE FRA TEGNING. ALLE MÅL MÅ KONTROLLERES PÅ STEDET!


Rev	Beskrivelse	Dato	Sign

Tiltakshaver: Stiftelsen Eugene Hanssens småhjem Stensgata 49 0451 Oslo		
Tegning: Skjemategning modul, Oppriss A og B		
Målestokk 1:20	Ark A3	Tegningsnr: IA_09
Dato: 29.05.2019	Kandidatnr: 300209	Emnekode: BOP3103

© Alle rettigheter tilhører utførende for prosjektering, kopiering eller bruk av disse tegningene er forbudt uten skriftlig samtykke

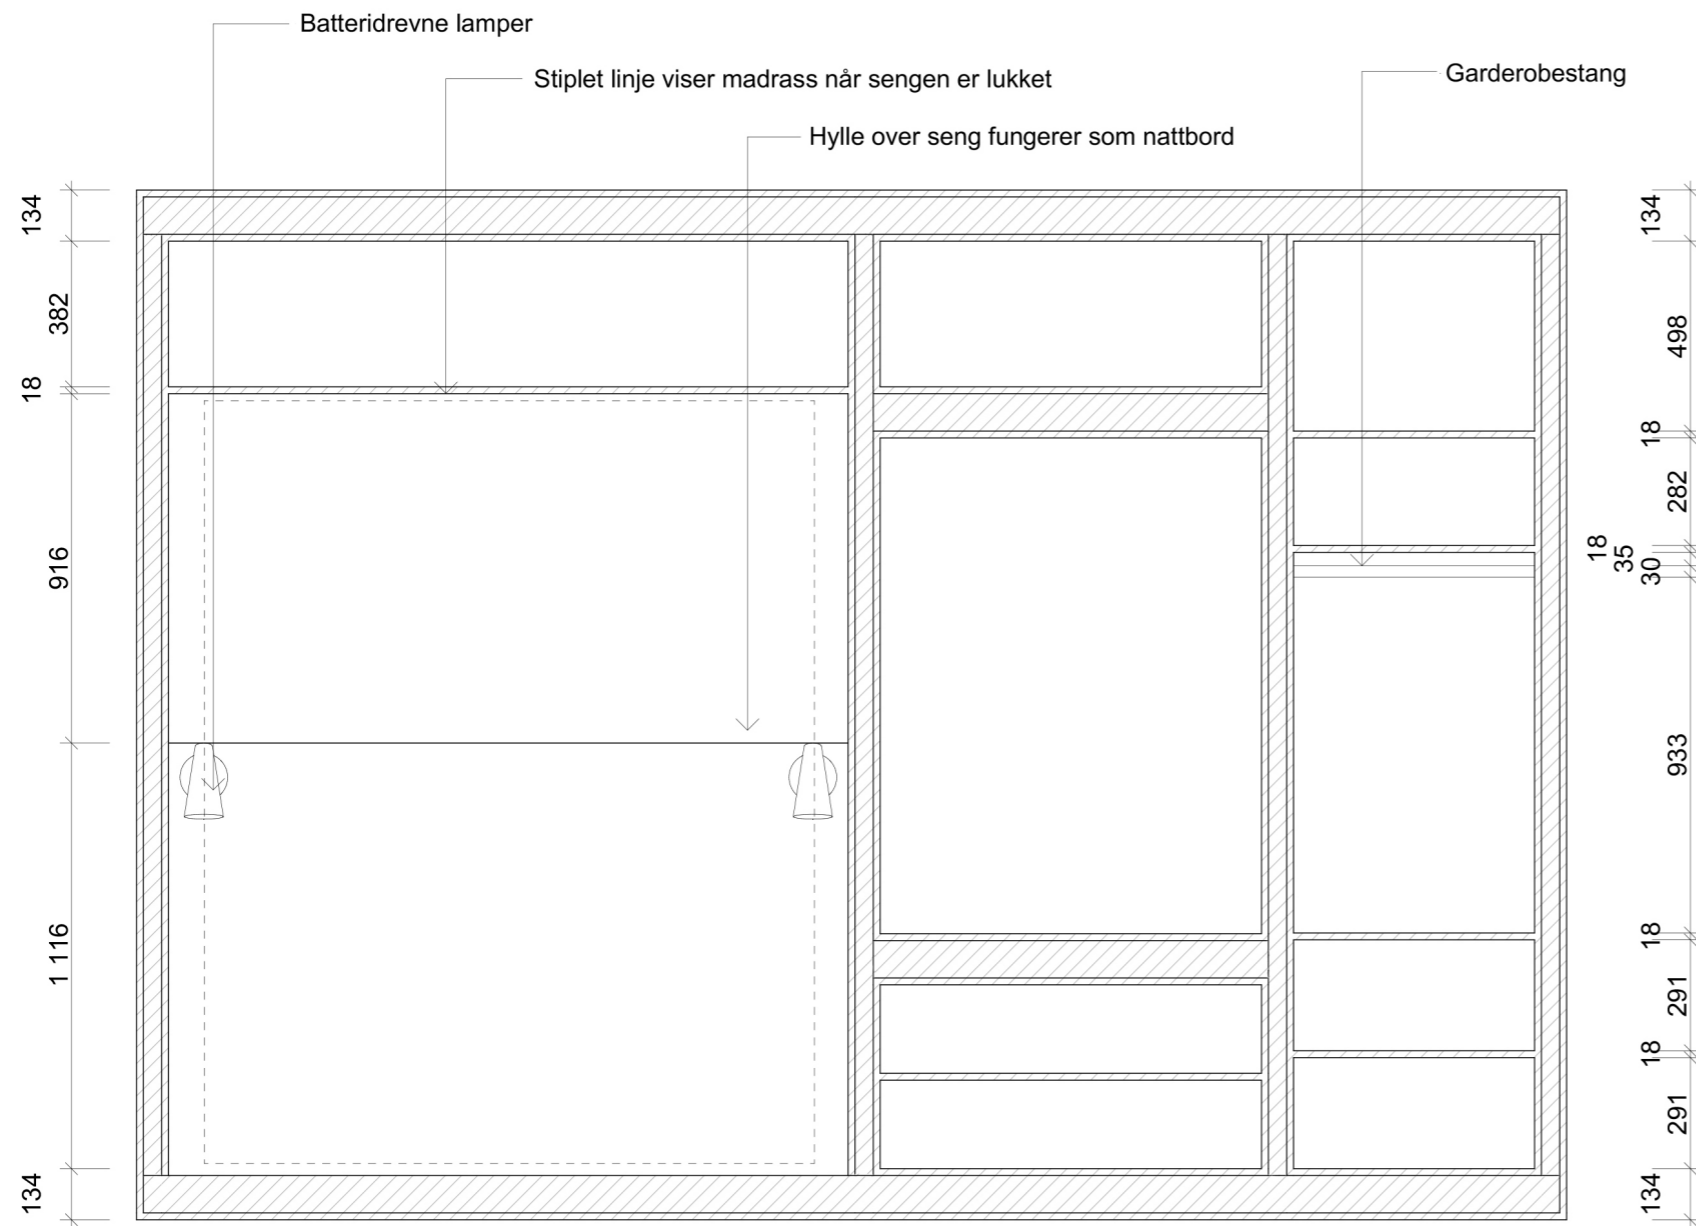


SNITT B-B

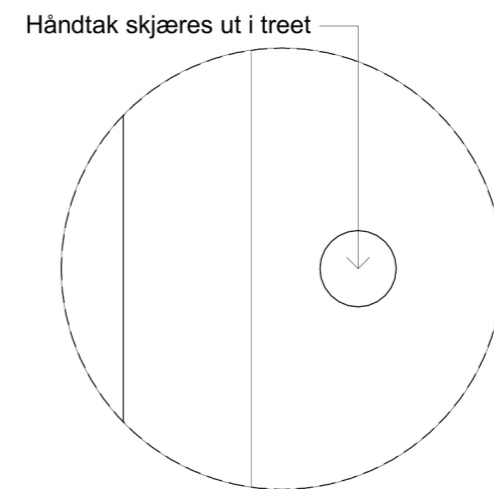

Håndtak skjæres ut i treet


Detalj 1, 1:5

Plater til nattbordfestes i spikerslag.
Lampe festes i plate og spikerslag

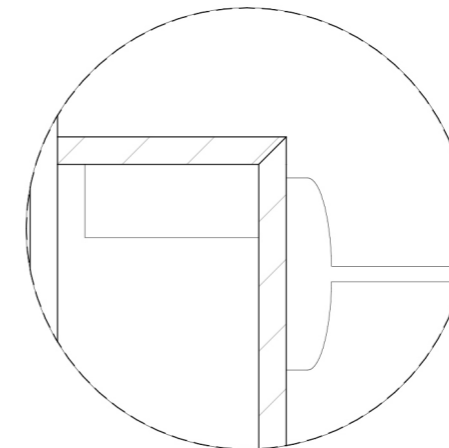


Detalj 2, 1:5

To 48x98 mm sviller festet sammen for å ta opp modulens vekt. Skinnesystemene festes i svillene.

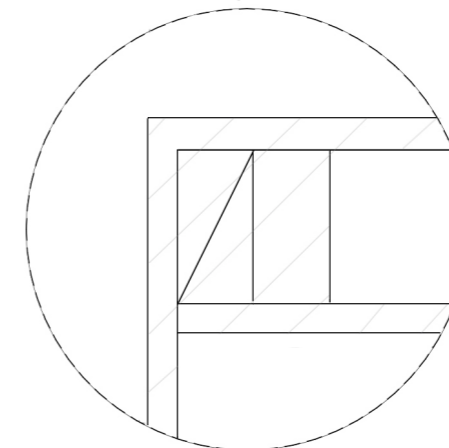


Detalj 3, 1:5

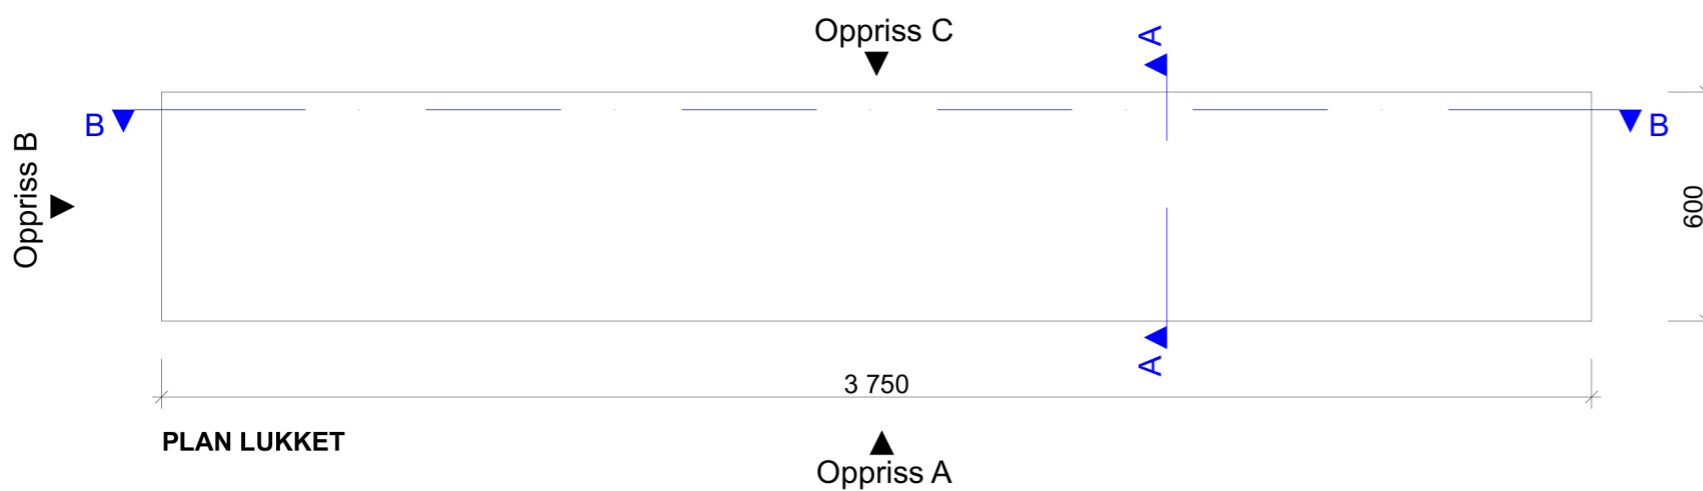

PLAN LUKKET

Lokaliseringsfigur

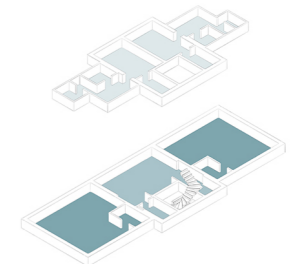

OBS! MÅL KAN AVVIKE FRA TEGNING.
ALLE MÅL MÅ KONTROLLERES PÅ STEDET!

Rev	Beskrivelse	Dato	Sign

Tiltakshaver:
Stiftelsen Eugene Hanssens småhjem
Stensgata 49
0451 Oslo


Tegning:
Skjemategning modul, snitt B og detaljer

Målestokk: 1:20, 1:5 Ark: A3 Tegningsnr: **IA_11**

Dato: 29.05.2019


Kandidatnr: 300209 Emnekode: BOP3103

© Alle rettigheter tilhører utførende for prosjektering, kopiering eller bruk av disse tegningene er forbudt uten skriftlig samtykke

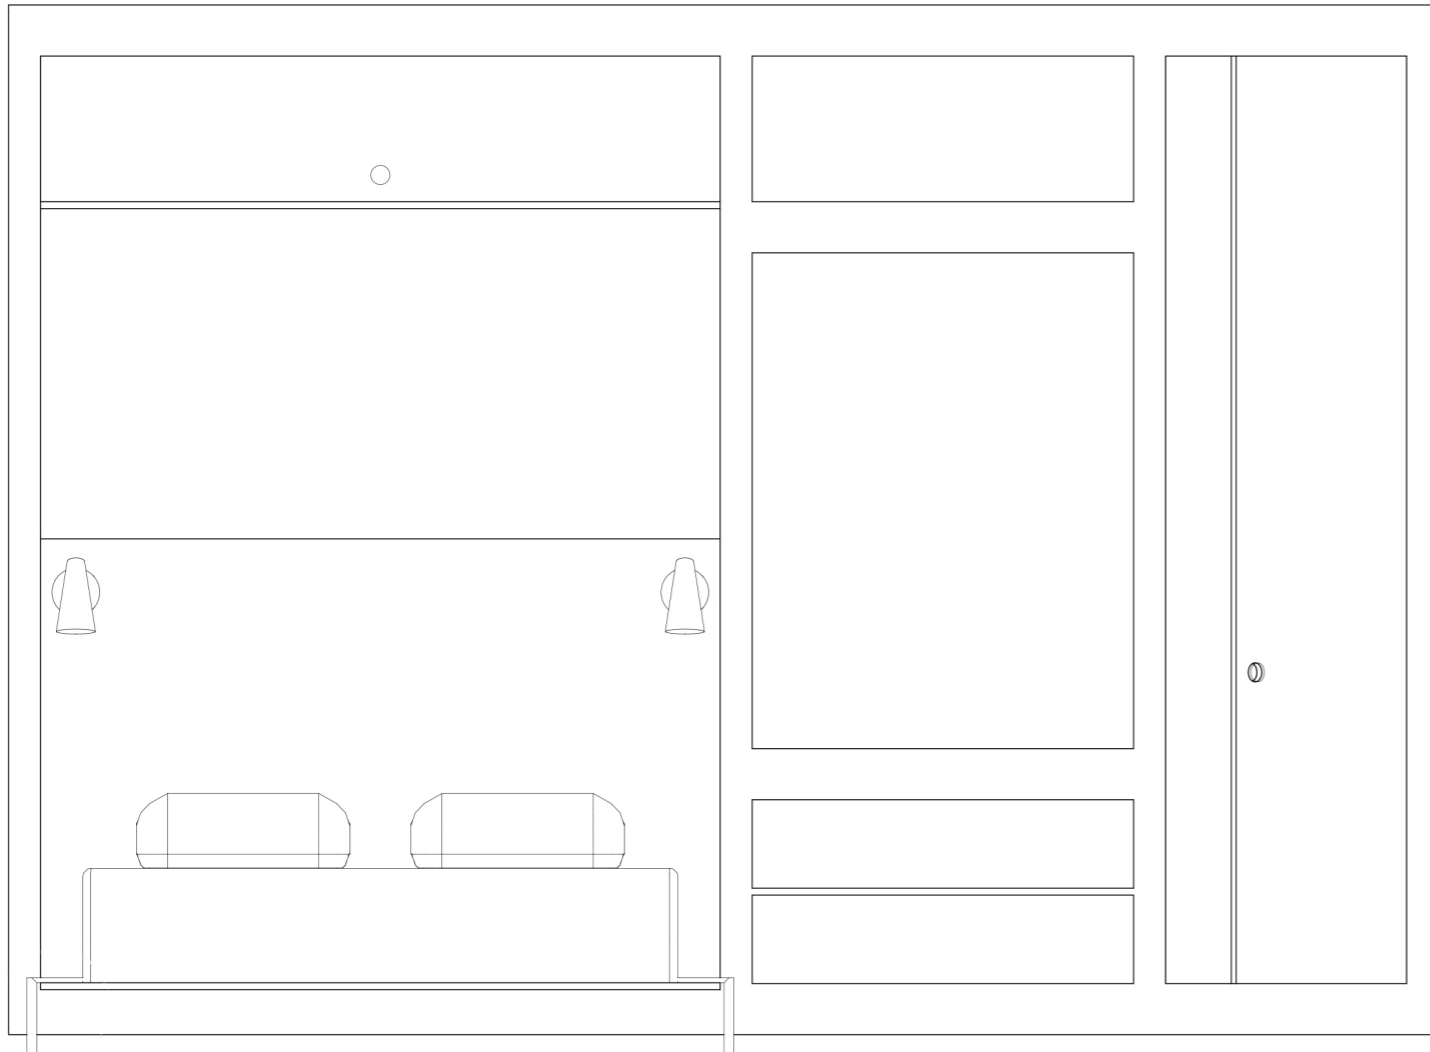


OPPRISS D

Oppriss D

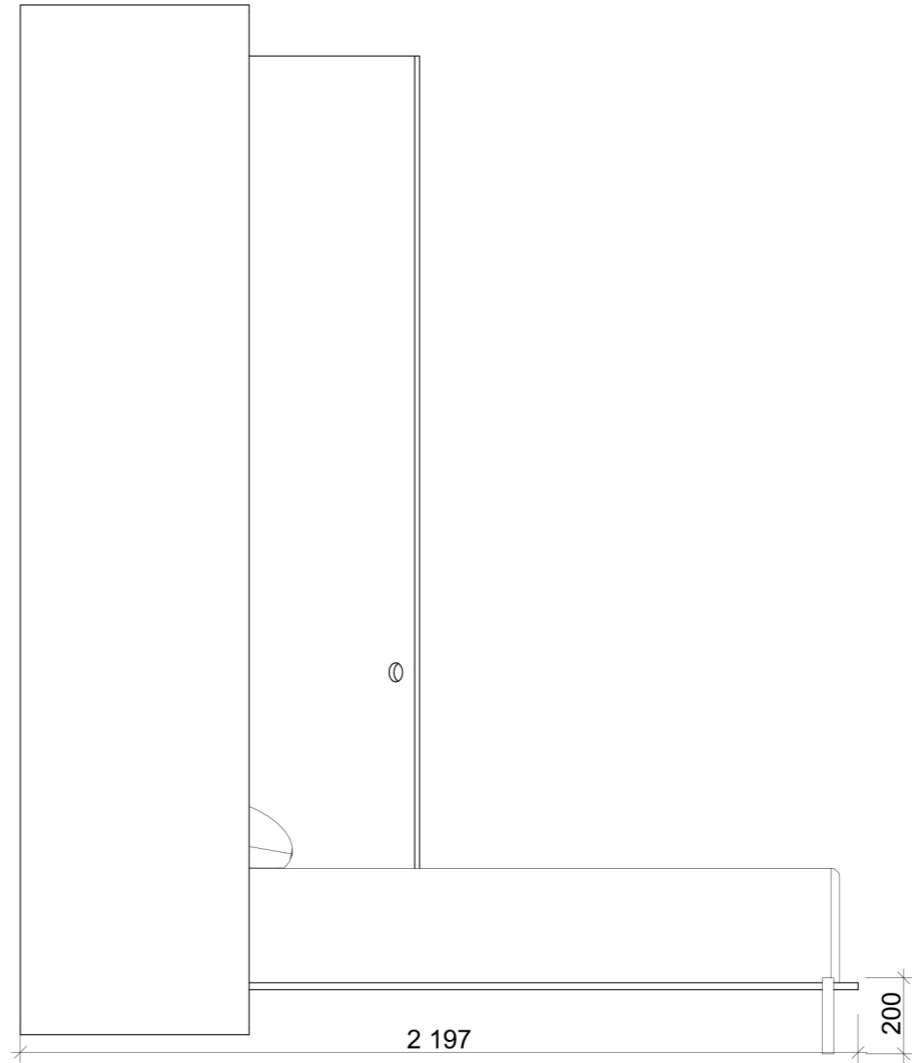

OPPRISS E

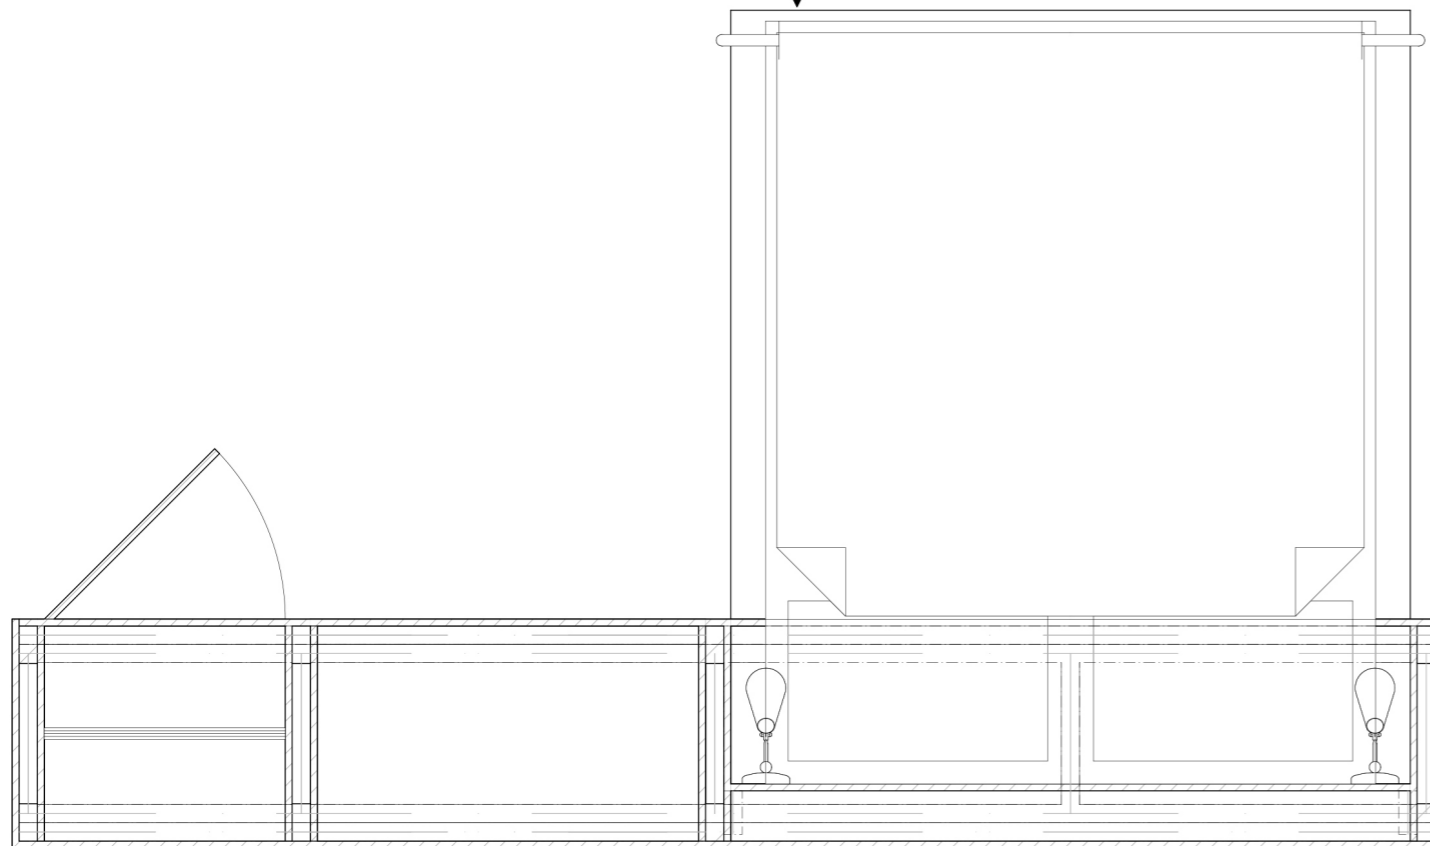


PLAN ÅPEN

Oppriss E



PERSPEKTIV ÅPEN

Lokaliseringsfigur

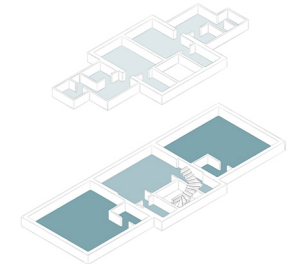

OBS! MÅL KAN AVVIKE FRA TEGNING.
ALLE MÅL MÅ KONTROLLERES PÅ STEDET!

Rev	Beskrivelse	Dato	Sign

Tiltakshaver:
Stiftelsen Eugene Hanssens småhjem
Stensgata 49
0451 Oslo

Tegning:
Skjemategning modul, åpen



Målestokk: 1:20 Ark: A3 Tegningsnr: IA_12

Dato: 29.05.2019


Kandidatnr: 300209 Emnekode: BOP3103

© Alle rettigheter tilhører utførende for prosjektering, kopiering eller bruk av disse tegningene er forbudt uten skriftlig samtykke


1 ETG

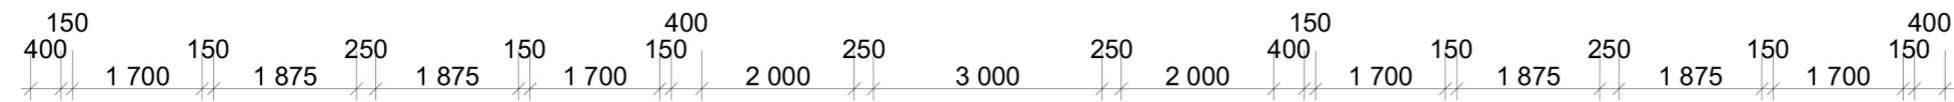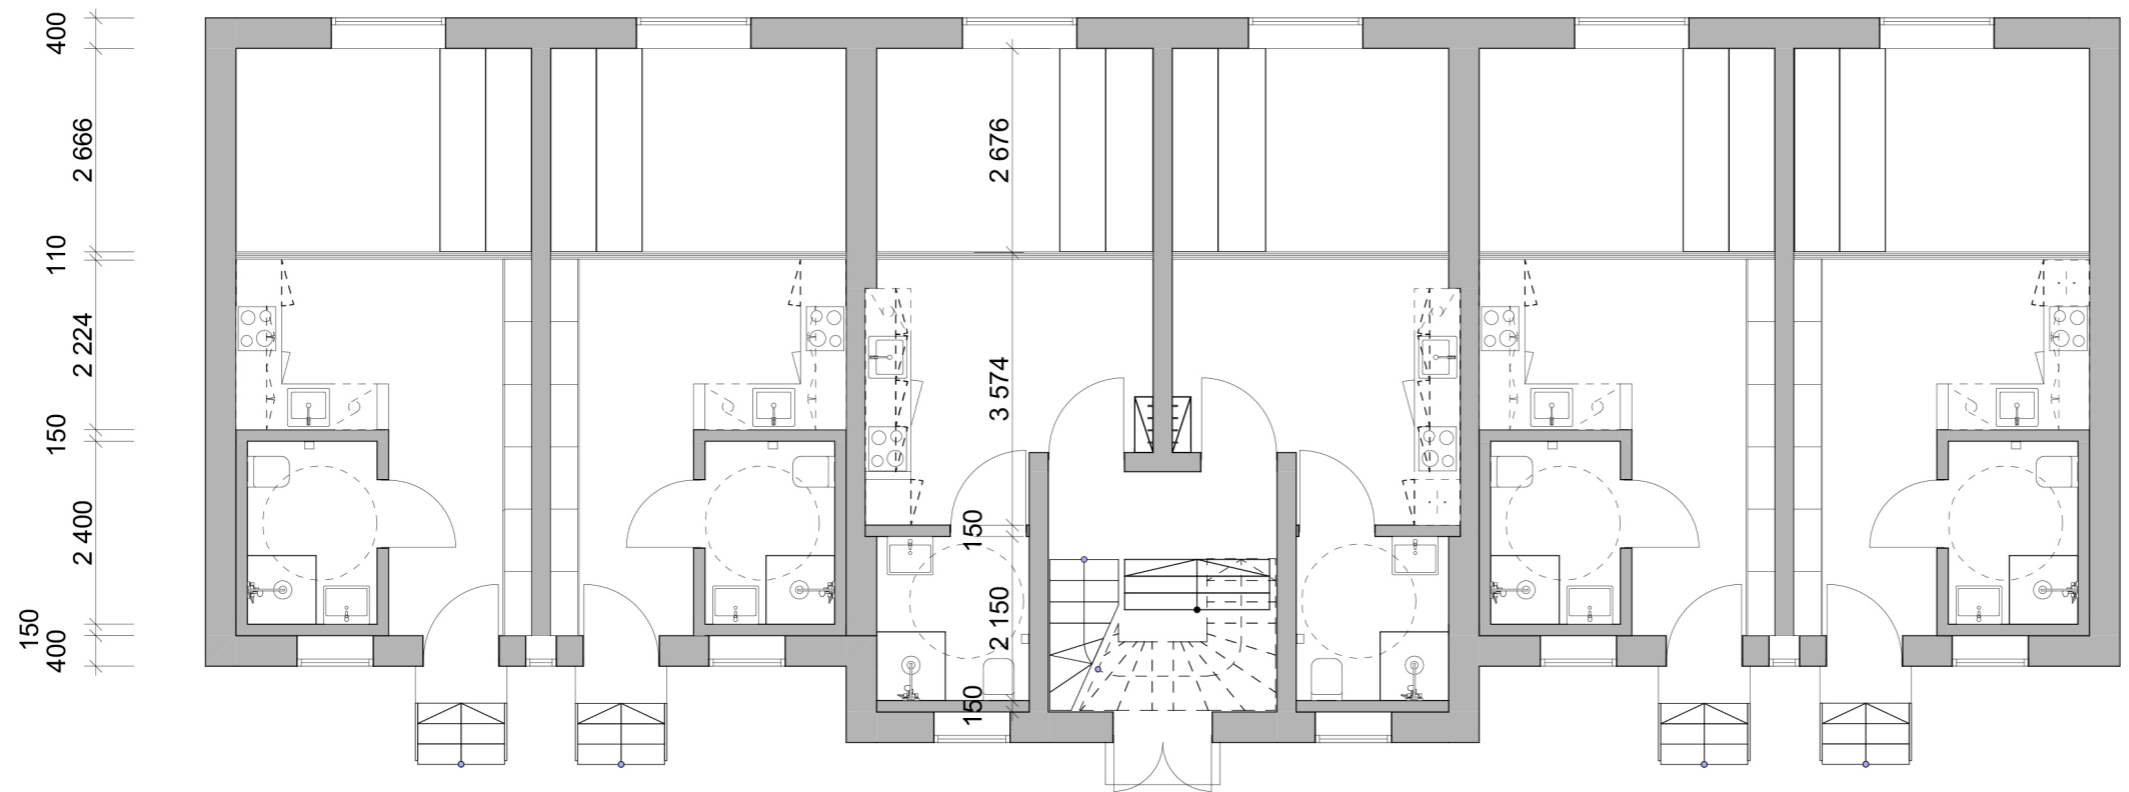

2 ETG

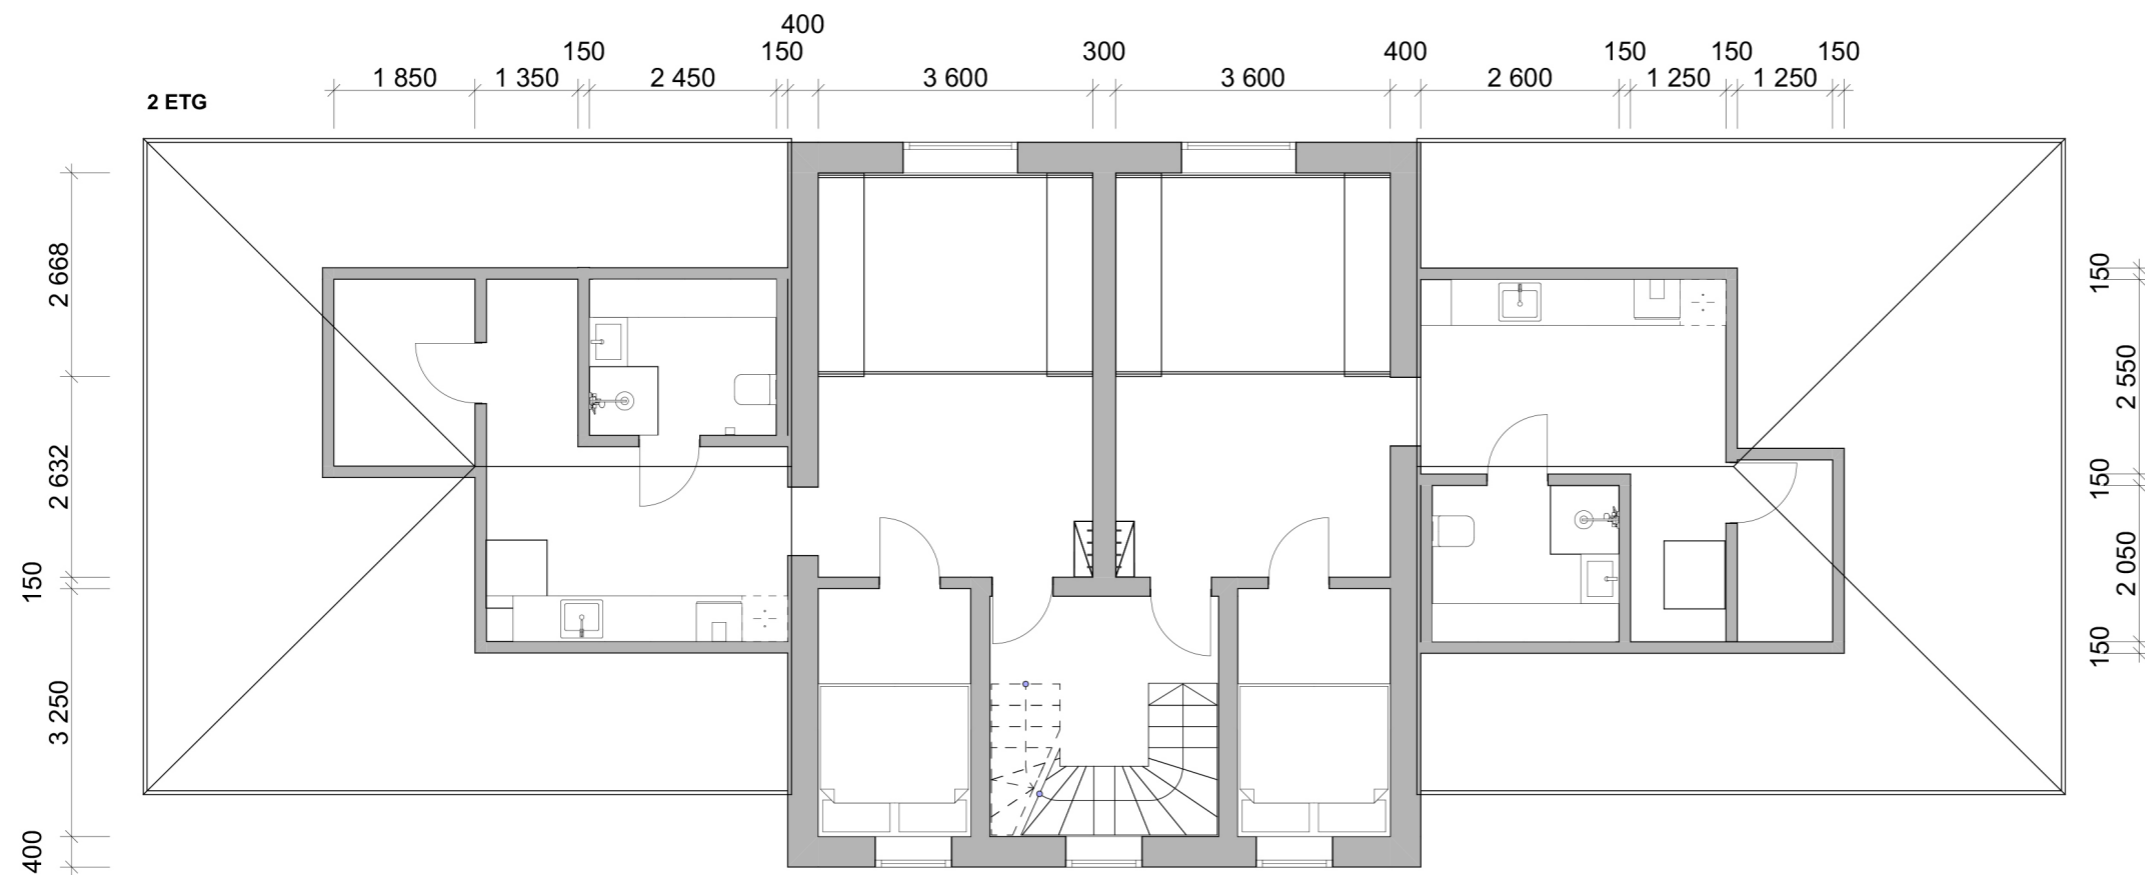

Lokaliseringsfigur

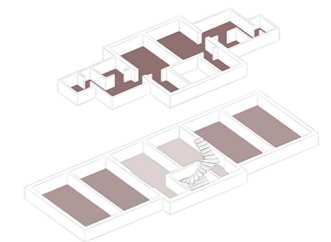

OBS! MÅL KAN AVVIKE FRA TEGNING.
ALLE MÅL MÅ KONTROLLERES PÅ STEDET!

Rev	Beskrivelse	Dato	Sign

Tiltakshaver:
Stiftelsen Eugene Hanssens småhjem
 Stensgata 49
 0451 Oslo


Tegning:
Teknisk plan småhus, liten

Målestokk 1:100	Ark A3	Tegningsnr: IA_13
--------------------	-----------	-----------------------------


Dato:
29.05.2019

Kandidatnr: 300209	Emnekode: BOP3103
-----------------------	----------------------

© Alle rettigheter tilhører utførende for prosjektering, kopiering eller bruk av disse tegningene er forbudt uten skriftlig samtykke

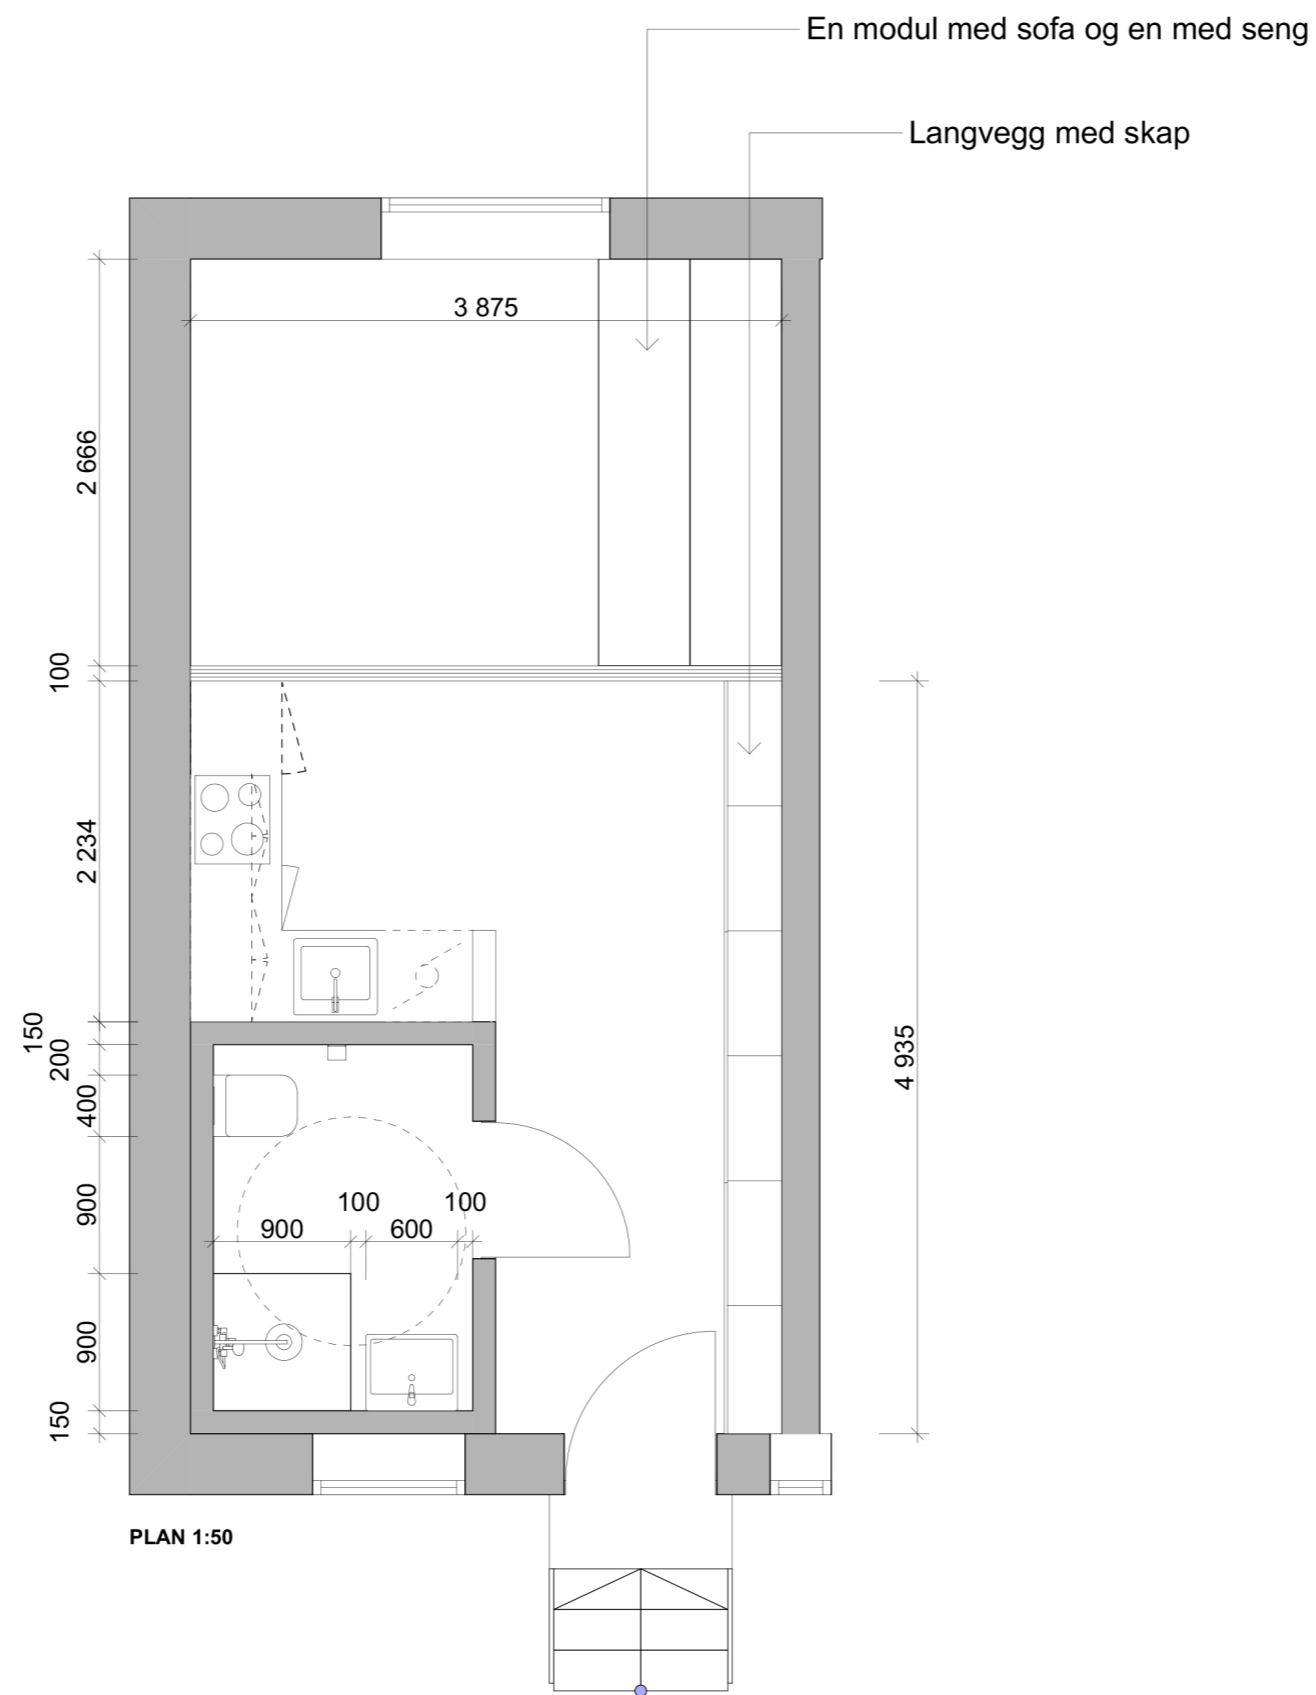

Lokaliseringsfigur

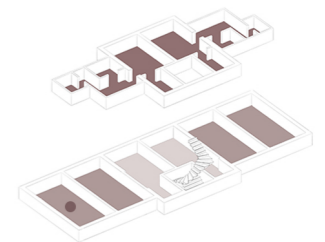

OBS! MÅL KAN AVVIKE FRA TEGNING.
ALLE MÅL MÅ KONTROLLERES PÅ STEDET!

Rev	Beskrivelse	Dato	Sign

Rev Beskrivelse Dato Sign

Tiltakshaver:
Stiftelsen Eugene Hanssens småhjem
Stensgata 49
0451 Oslo


Tegning:
Teknisk plan småhus leilighet, liten

Målestokk 1:50	Ark A3	Tegningsnr: IA_14
-------------------	-----------	-----------------------------


Dato:
29.05.2019

Kandidatnr: 300209	Emnekode: BOP3103
-----------------------	----------------------


© Alle rettigheter tilhører utførende for prosjektering, kopiering eller bruk av disse tegningene er forbudt uten skriftlig samtykke

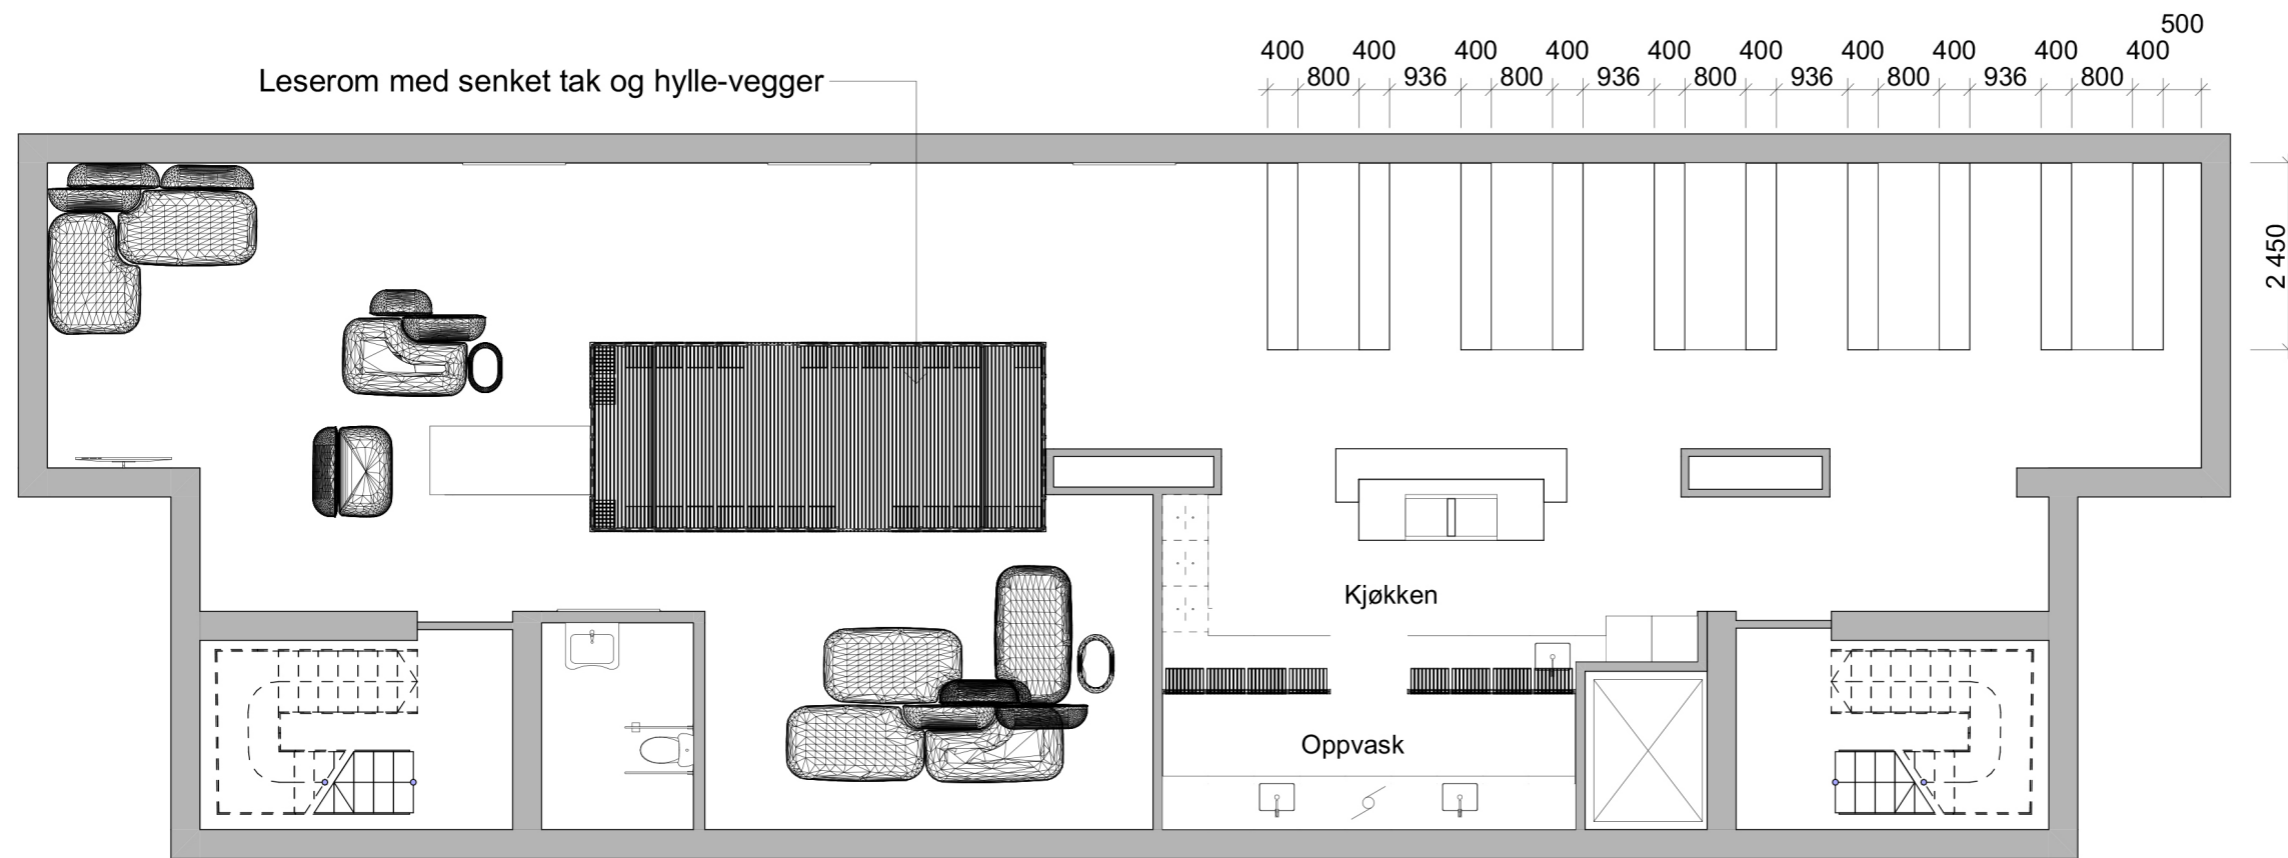

1 ETG

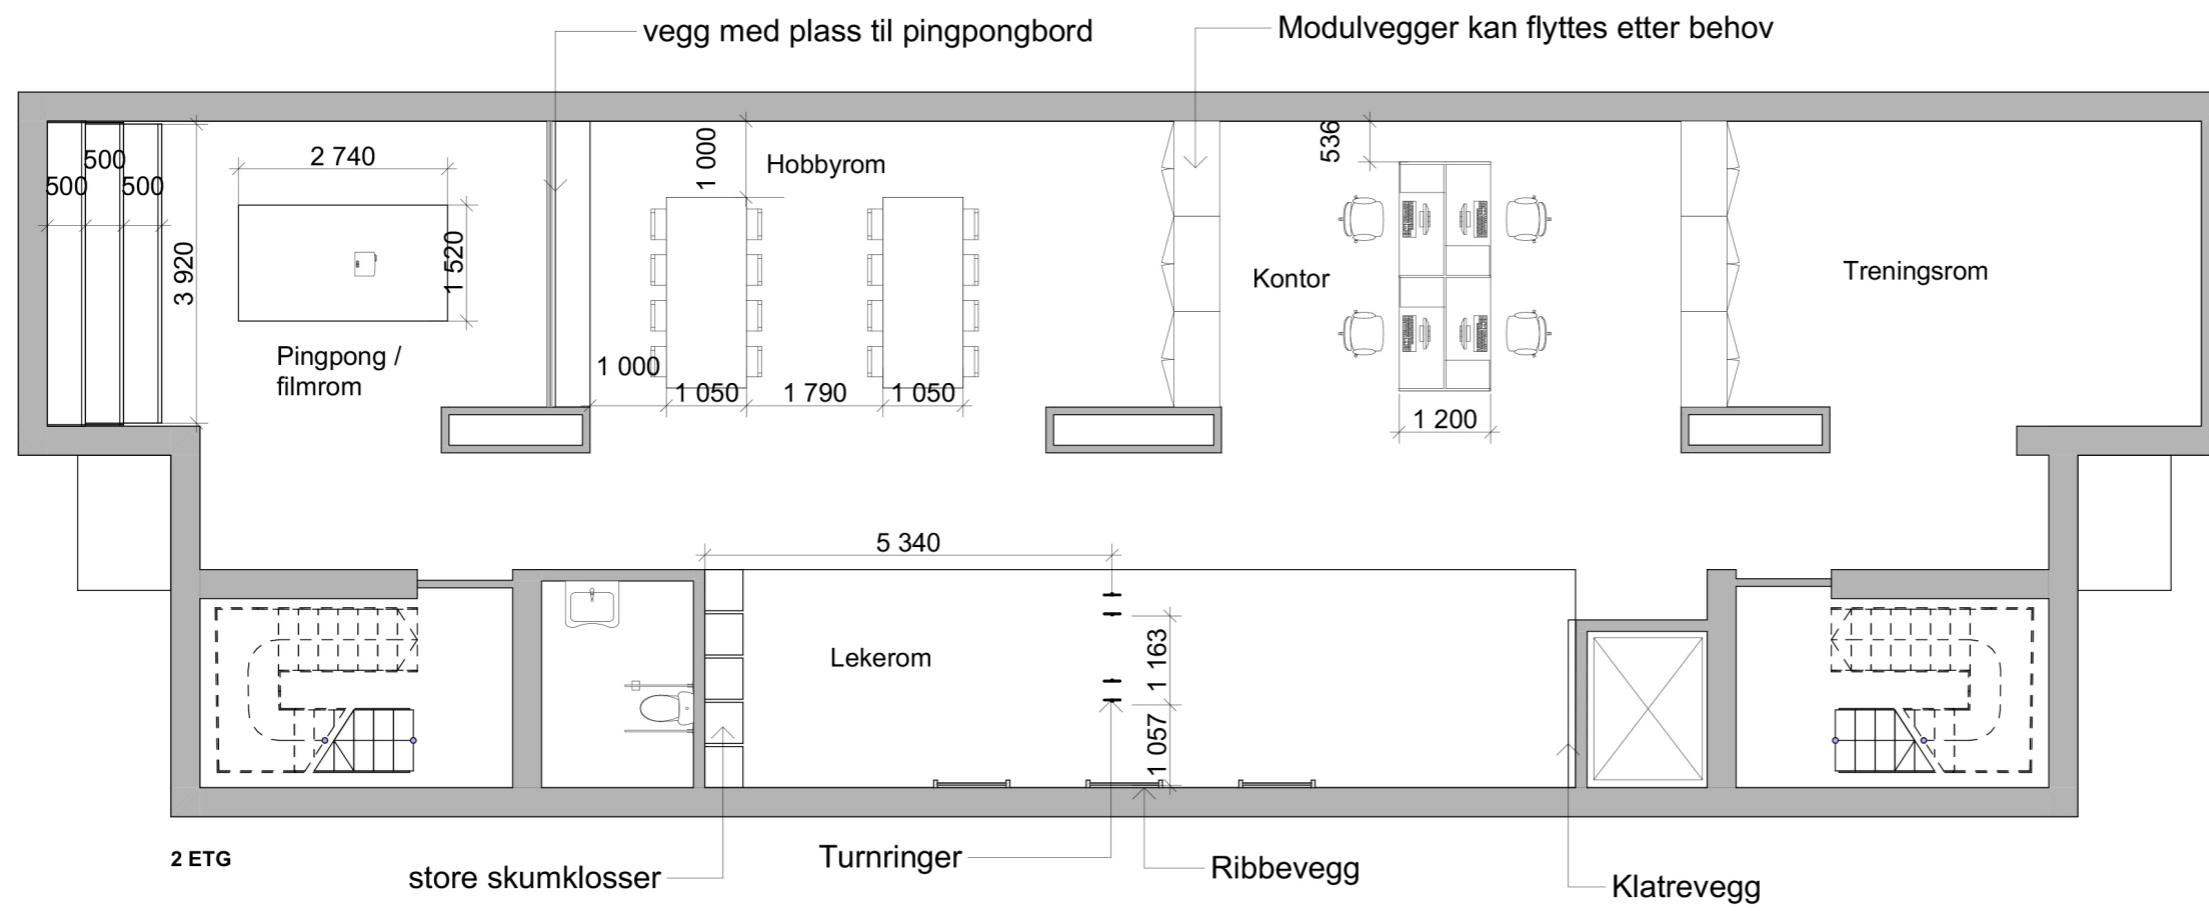

2 ETG

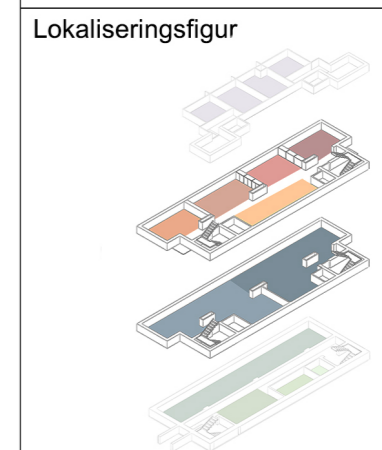

OBS! MÅL KAN AVVIKE FRA TEGNING. ALLE MÅL MÅ KONTROLLERES PÅ STEDET!

Rev	Beskrivelse	Dato	Sign
-----	-------------	------	------

Tiltakshaver:
Stiftelsen Eugene Hanssens småhjem
 Stensgata 49
 0451 Oslo

Tegning:
Teknisk møbleringsplan felleshus

Målestokk 1:100	Ark A3	Tegningsnr: IA_16
--------------------	-----------	-----------------------------


Dato: 29.05.2019	
---------------------	--

Kandidatnr: 300209	Emnekode: BOP3103
-----------------------	----------------------


© Alle rettigheter tilhører utførende for prosjektering, kopiering eller bruk av disse tegningene er forbudt uten skriftlig samtykke

INFORMASJON:

Type: Bokhylle
Navn: Gate Shelves
Designer: Zacharchitects
Info: Radene med hyller kan åpnes og lukkes etter behov.

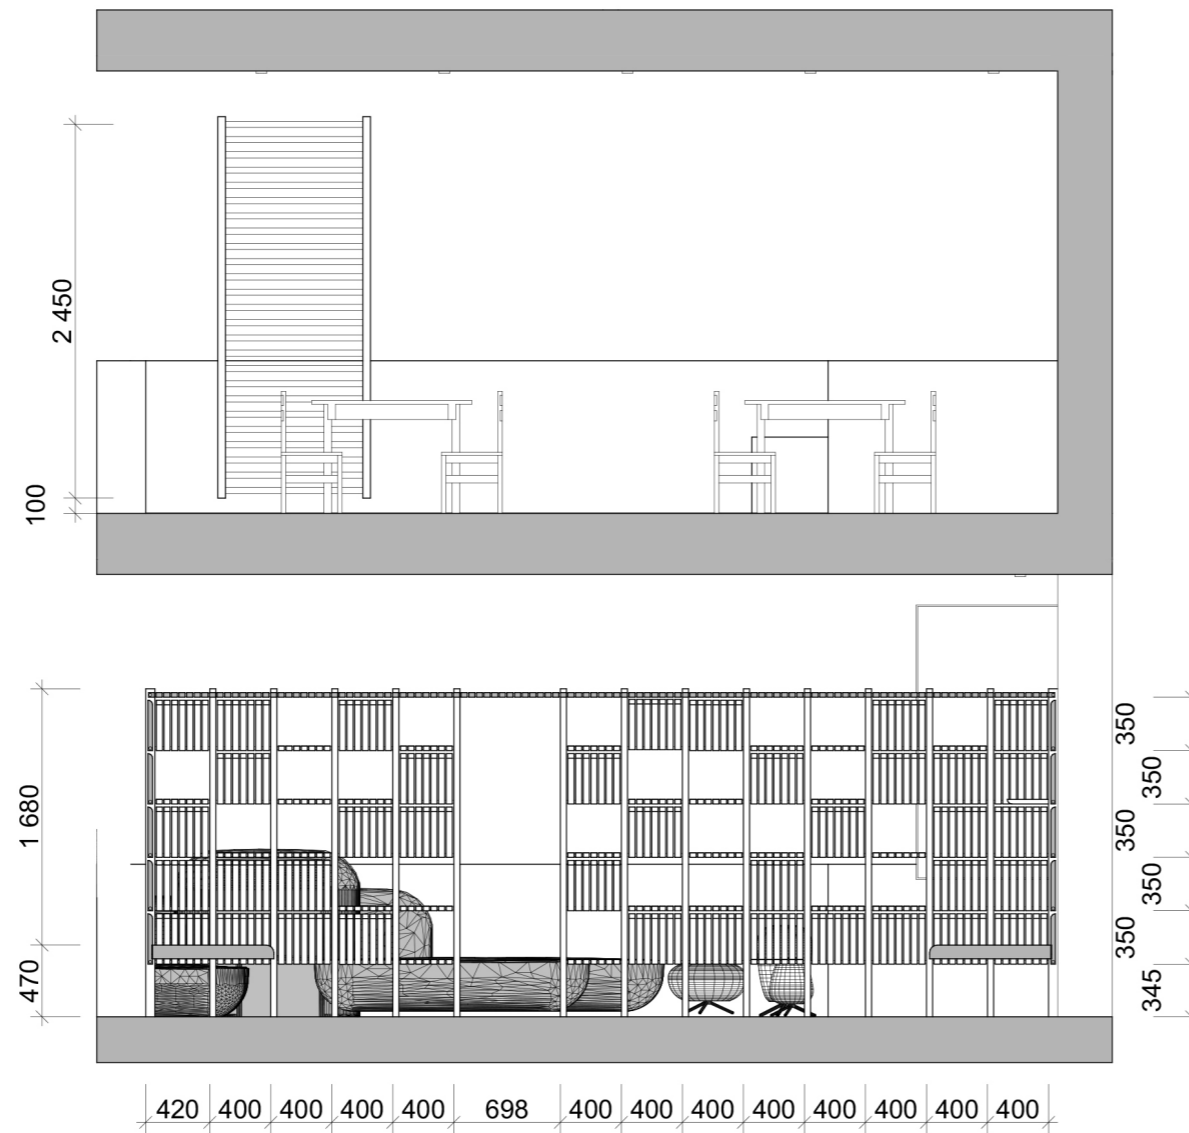

Lokaliseringsfigur

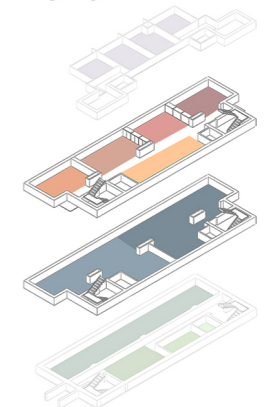

OBS! MÅL KAN AVVIKE FRA TEGNING.
ALLE MÅL MÅ KONTROLLERES PÅ STEDET!

Rev	Beskrivelse	Dato	Sign
-----	-------------	------	------

Tiltakshaver:
Stiftelsen Eugene Hanssens småhjem
Stensgata 49
0451 Oslo

Tegning:
Snitt A-A felleshus

Målestokk 1:50	Ark A3	Tegningsnr: IA_17
-------------------	-----------	-----------------------------

Dato: 29.05.2019

Kandidatnr: 300209	Emnekode: BOP3103
-----------------------	----------------------

© Alle rettigheter tilhører utførende for prosjektering, kopiering eller bruk av disse tegningene er forbudt uten skriftlig samtykke