

TEGNFORKLARING:


- Vegg skal rives
- Vegg/trapp skal bygges
- Eksisterende vegg beholdes
- Bærende konstruksjon(søyle)

* Møterom og stille-/grupperom skal bygges i Moelvns Systeminnredning, mens andre konstruksjoner skal bygges i permanente gipsvegger.


NB: Alle mål må kontrollmåles på stedet!

Rev	Nr	Beskrivelse	Dato	Sign	Kontr

Lokalisering:

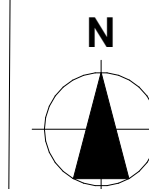


Tiltakshaver		Godkjent	
Tomra AS		Kontroll prosjekt.	
Prosjekt		Sign.	Kontroll
Tomra Systems ASA		Filnavn	
Drengsrudhagen 2		270520 Tomra tekniske	
1385 Asker		tegninger FINAL.pln	
		Dato	
		12.06.2020	
		Målestokk	
		1:200	
		Kontroll utførende	
		Sign.	Kontroll
Gnr./Bnr./Festnr.:			
Gnr/Bnr/Festnr			
Prosjektnr.:	Tegningsnr.:	Prosjektnr. for	
6255	IA-01	prosjekterende/lev.	
Type tegning:			
Rivningsplan			

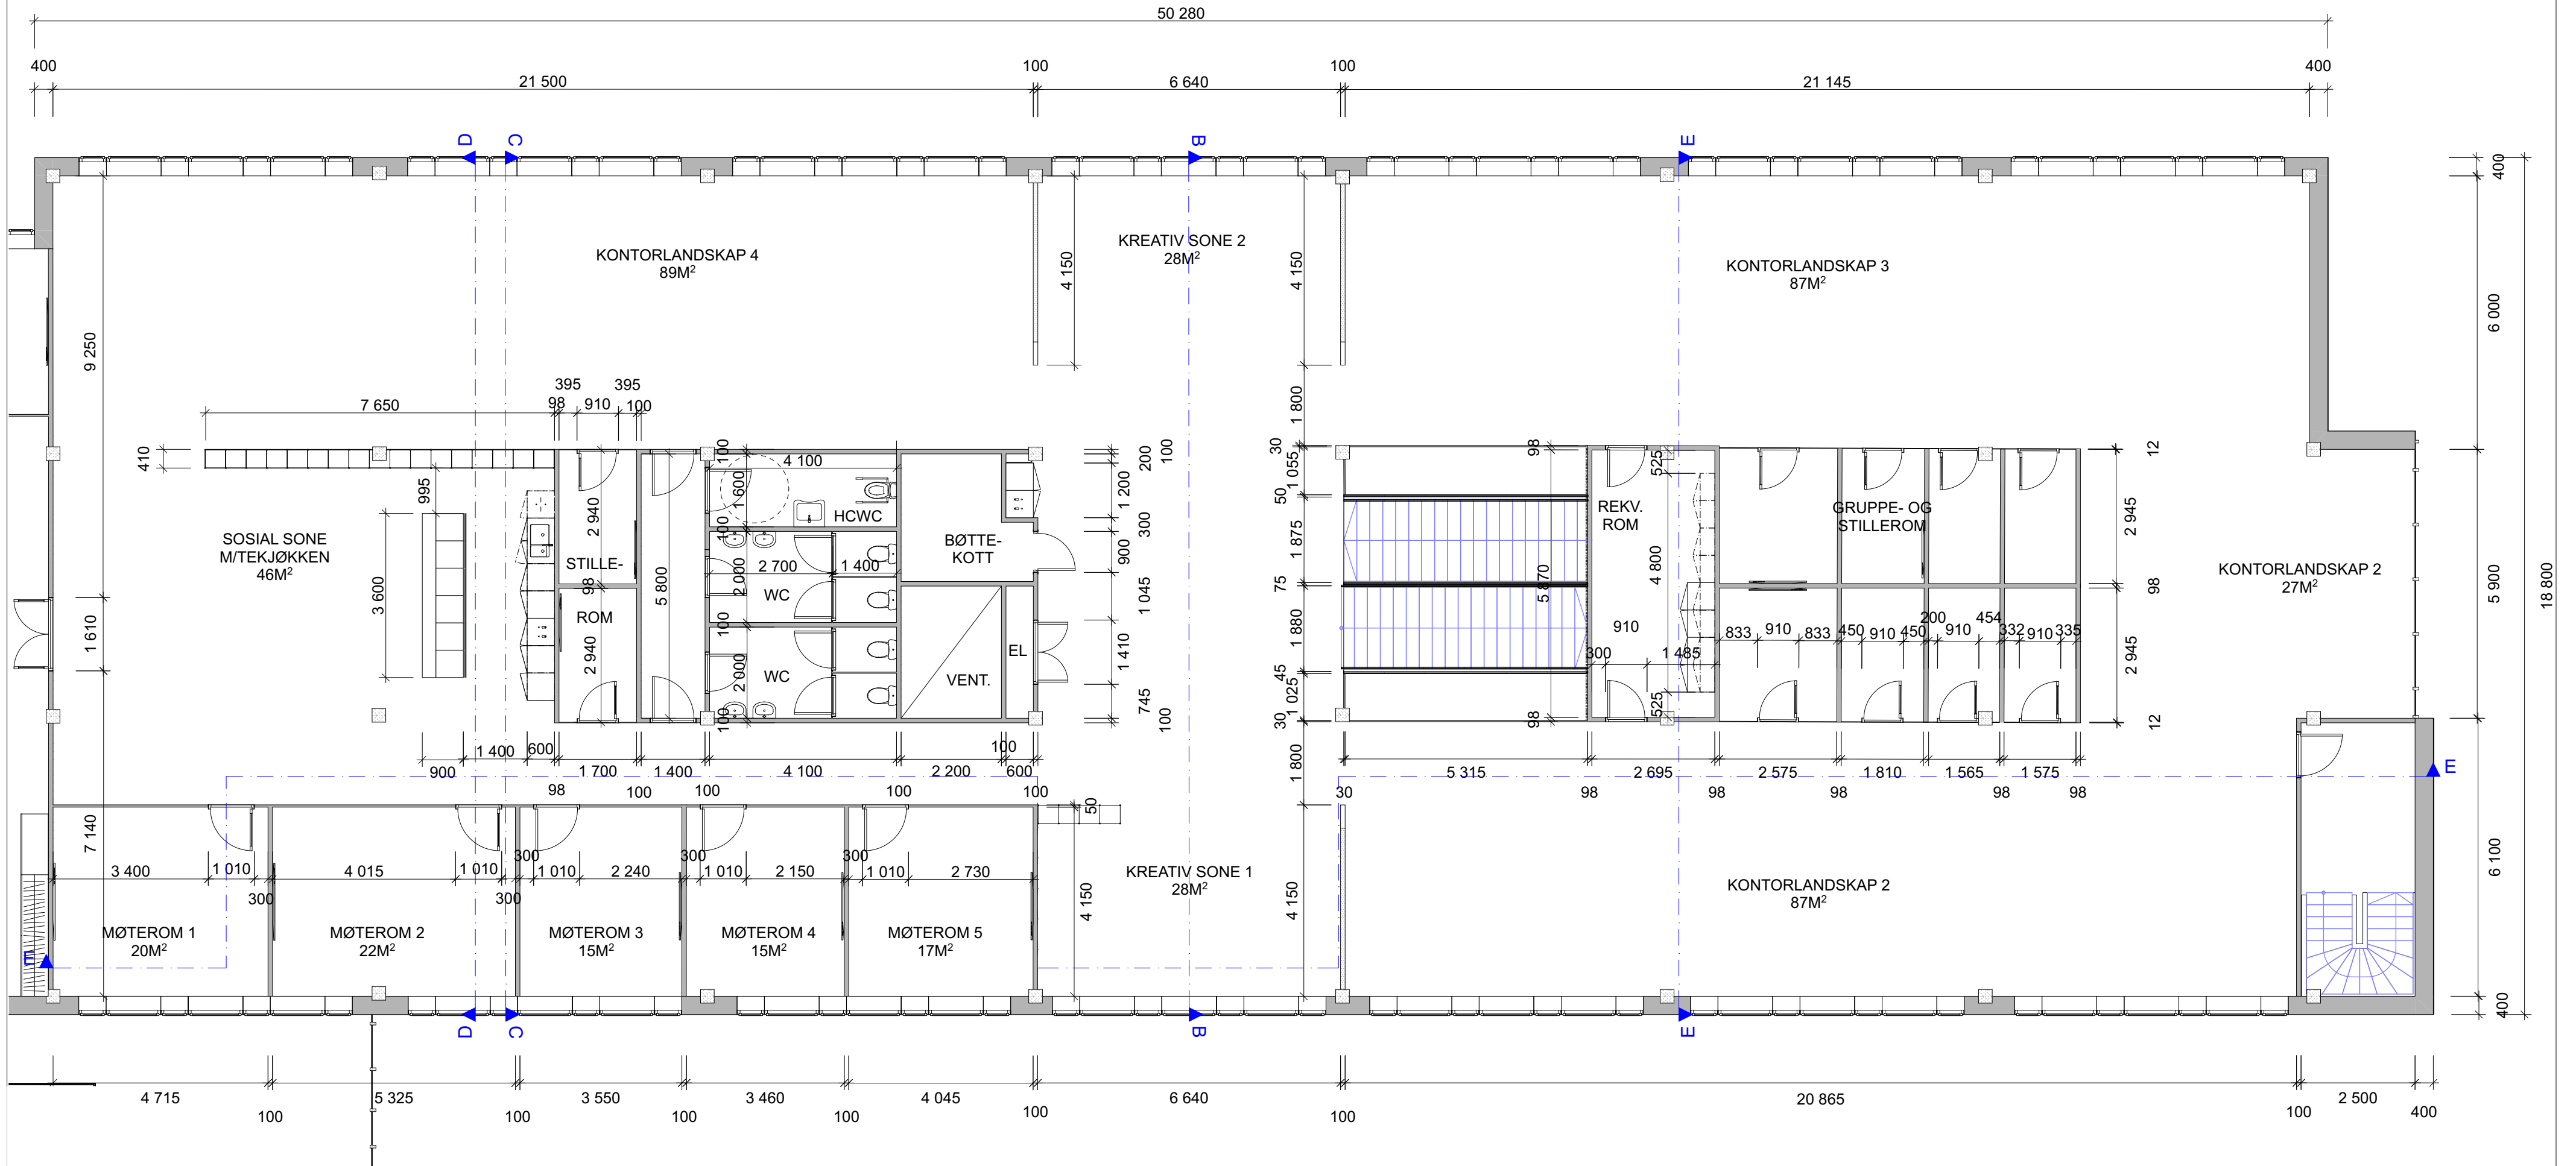

NB: Alle mål må kontrollmåles på stedet!

Rev	Nr	Beskrivelse	Dato	Sign	Kontr
-----	----	-------------	------	------	-------


Lokalisering:

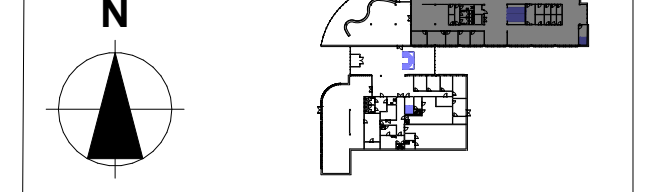


Tiltakshaver		Godkjent	
Tomra AS		Kontroll prosjekt.	
Prosjekt		Sign.	Kontroll
Tomra Systems ASA		Filnavn	
Drengsrudhagen 2		270520 Tomra tekniske	
1385 Asker		tegninger_FINAL.pln	
Gnr./Bnr./Festnr.:		Dato	
Gnr/Bnr/Festnr		12.06.2020	
Prosjektnr.:		Målestokk	
6255		1:100	
Tegningsnr.:		Kontroll utferende	
IA02		Sign.	
Type tegning:		Kontroll	
Teknisk plan Kontor		Prosjektnr. for	
		prosjekterende/lev.	


*Se IA-11 for detaljert tegning av toalettene.


NB: Første systemhimlingsplate legges her
Underkant himlingshøyde 2700mm

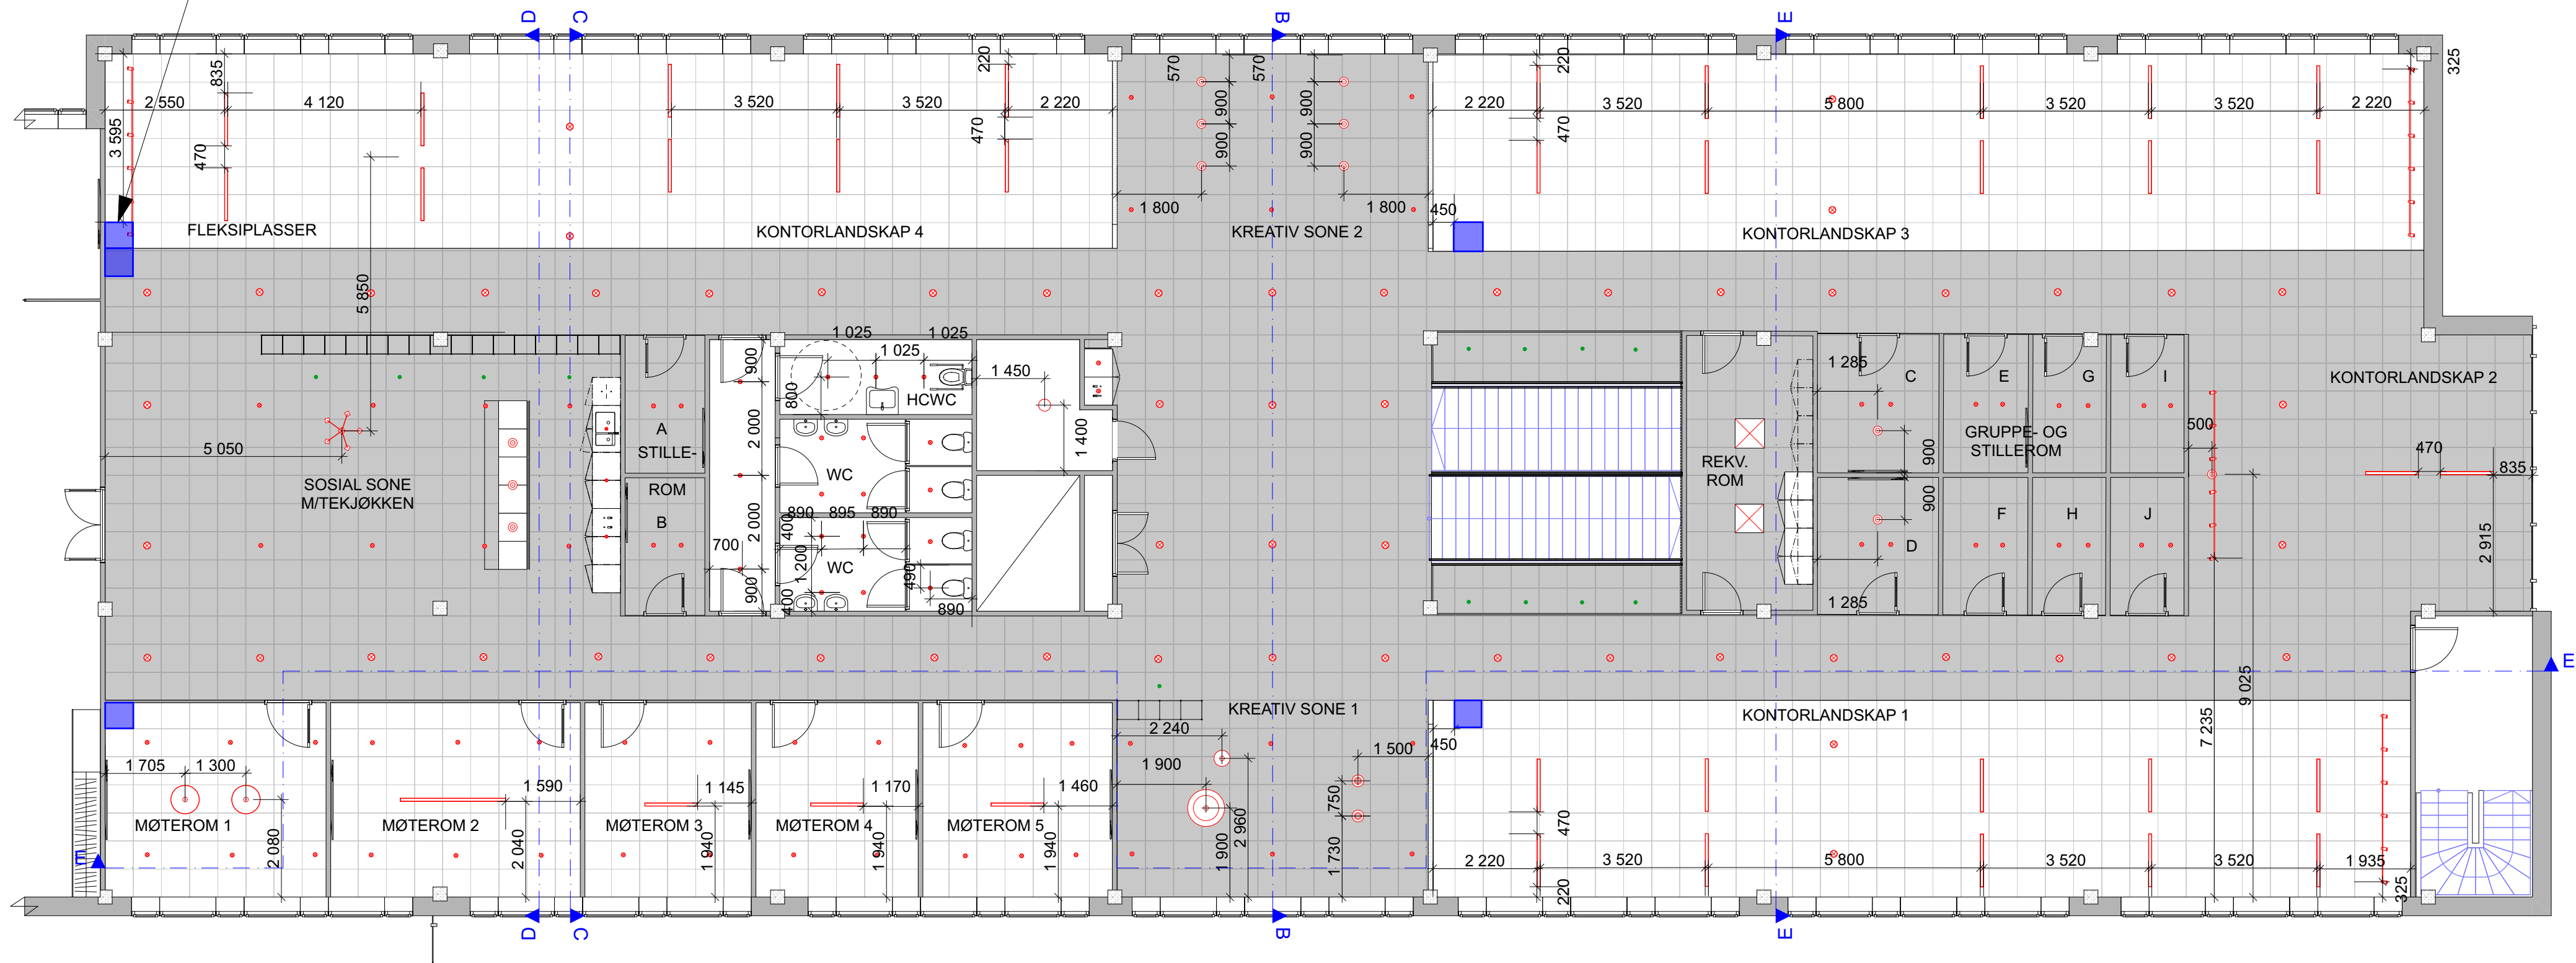



SYMBOLFORKLARING:


- 

Systemhimlingsplater: Rockfon Color-all akustikkplater
Mål: 600x600mm Farge: Stone (lys)
Antall: 344 kvm
- 


Systemhimlingsplater: Rockfon Color-all akustikkplater
Mål: 600x600mm Farge: Concrete (mørk)
Antall: 426 kvm
- 


Spot: Integriert spot i HTH overskap
Kelvin: 3000 (hvit)
Antall: 3 stk
- 


Spot: Plantebelysning fra Equilight, Led.
Kelvin: 5000
Antall: 13 stk
- 


Spot: Glamox D70-R92 LED dimming, hvit og sort trimring
Ø=92mm
Kelvin: 3000 (hvit)
Antall: 48 stk hvite (til lys himling) og 36 stk sorte (til mørk himling)
- 


Spot: Glamox D70-R155 LED dimming, sort trimring
Ø=155mm
Kelvin: 3000 (hvit)
Antall: 56 stk


- 

Lysskinne: DeltaLight Streamliner
L=1130mm H=85mm B=70mm
Kelvin: 3500 (hvit)
Antall: 35 stk
- 


Lysskinne: DeltaLight Streamliner Alu Anodized
L=2250mm H=85mm B=70mm
Kelvin: 3500 (hvit)
Antall: 1 stk
- 


Spotskinne: DeltaLight Spy Focus LP med 6 spotter
L=3600mm(skinne) D=111mm (spot) Ø=62mm (spot)
Kelvin: 3000 (hvit)
Antall: 4 stk
NB: Monteres i skjøt på himlingsplaten!
- 


Takpendel: Flos 2097/30 (clear bulbs)
H=720mm Ø=880
Kelvin: 2600 (varm hvit)
Antall: 1 stk
- 


Takpendel: Flos String Light Cone head
H=160mm Ø=190mm
Kelvin: 2600 (varm hvit)
Antall: 12 stk
- 


Taklampe: DeltaLight Supernove XS
Ø=260mm
Kelvin: 3500 (hvit)
Antall: 1 stk

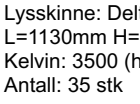- 

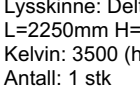
Takpendel: Secto Octo 4240 (walnut veneer)
H=680mm Ø=540mm
Kelvin: 2600 (varm hvit)
Antall: 1 stk
- 

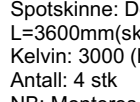Takpendel: Secto Atto 5000 (walnut veneer)
H=210mm Ø=340mm
Kelvin: 2500 (varm hvit)
Antall: 1 stk
- 

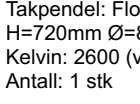Takpendel: Secto Small 4201 pendant lamp (walnut veneer)
H=450mm Ø=250mm
Kelvin: 2500 (varm hvit)
Antall: 2 stk
- 

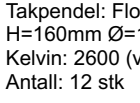
Takpendel: Studio Italia Design Kelly S05 Pendel
H=360mm Ø=600mm
Kelvin: 2500 (varm hvit)
Antall: 2
- 


Himlingsplate-belysning: Glamox C70-R
Mål: 600x600mm
Kelvin: 3500 (hvit)
Antall: 2

- 

Generelt: EL-kanal settes opp under vinduskarm i kontorlandskapet, for tilføring av strøm til kontorputtene.

NB: Alle mål må kontrollmåles på stedet!

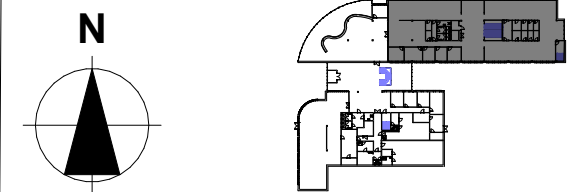
<p>Rev. Nr. Beskrivelse</p> <p>Dato</p> <p>Sign.</p> <p>Kontr.</p>	<p>Godkjent</p> <p>Kontroll prosjekt.</p> <p>Sign.</p> <p>Kontroll</p>
<p>Lokalisering:</p> 	
<p>Tiltakshaver</p> <p>Tomra AS</p> <p>Prosjekt</p> <p>Tomra Systems ASA Drengsrudhagen 2 1385 Asker</p>	
<p>Gnr./Bnr./Festnr.:</p> <p>Gnr/Bnr/Festnr</p> <p>Prosjektnr.:</p> <p>6255</p> <p>Type tegning:</p> <p>Tekn. himlings- og belys.plan</p>	
<p>Godkjent</p> <p>Kontroll prosjekt.</p> <p>Sign.</p> <p>Kontroll</p> <p>Filnavn</p> <p>270520 Tomra tekniske tegninger_FINAL.pln</p> <p>Dato</p> <p>12.06.2020</p> <p>Målestokk</p> <p>1:100</p> <p>Kontroll utførende</p> <p>Sign.</p> <p>Kontroll</p> <p>Prosjektnr. for prosjekterende/lev.</p>	

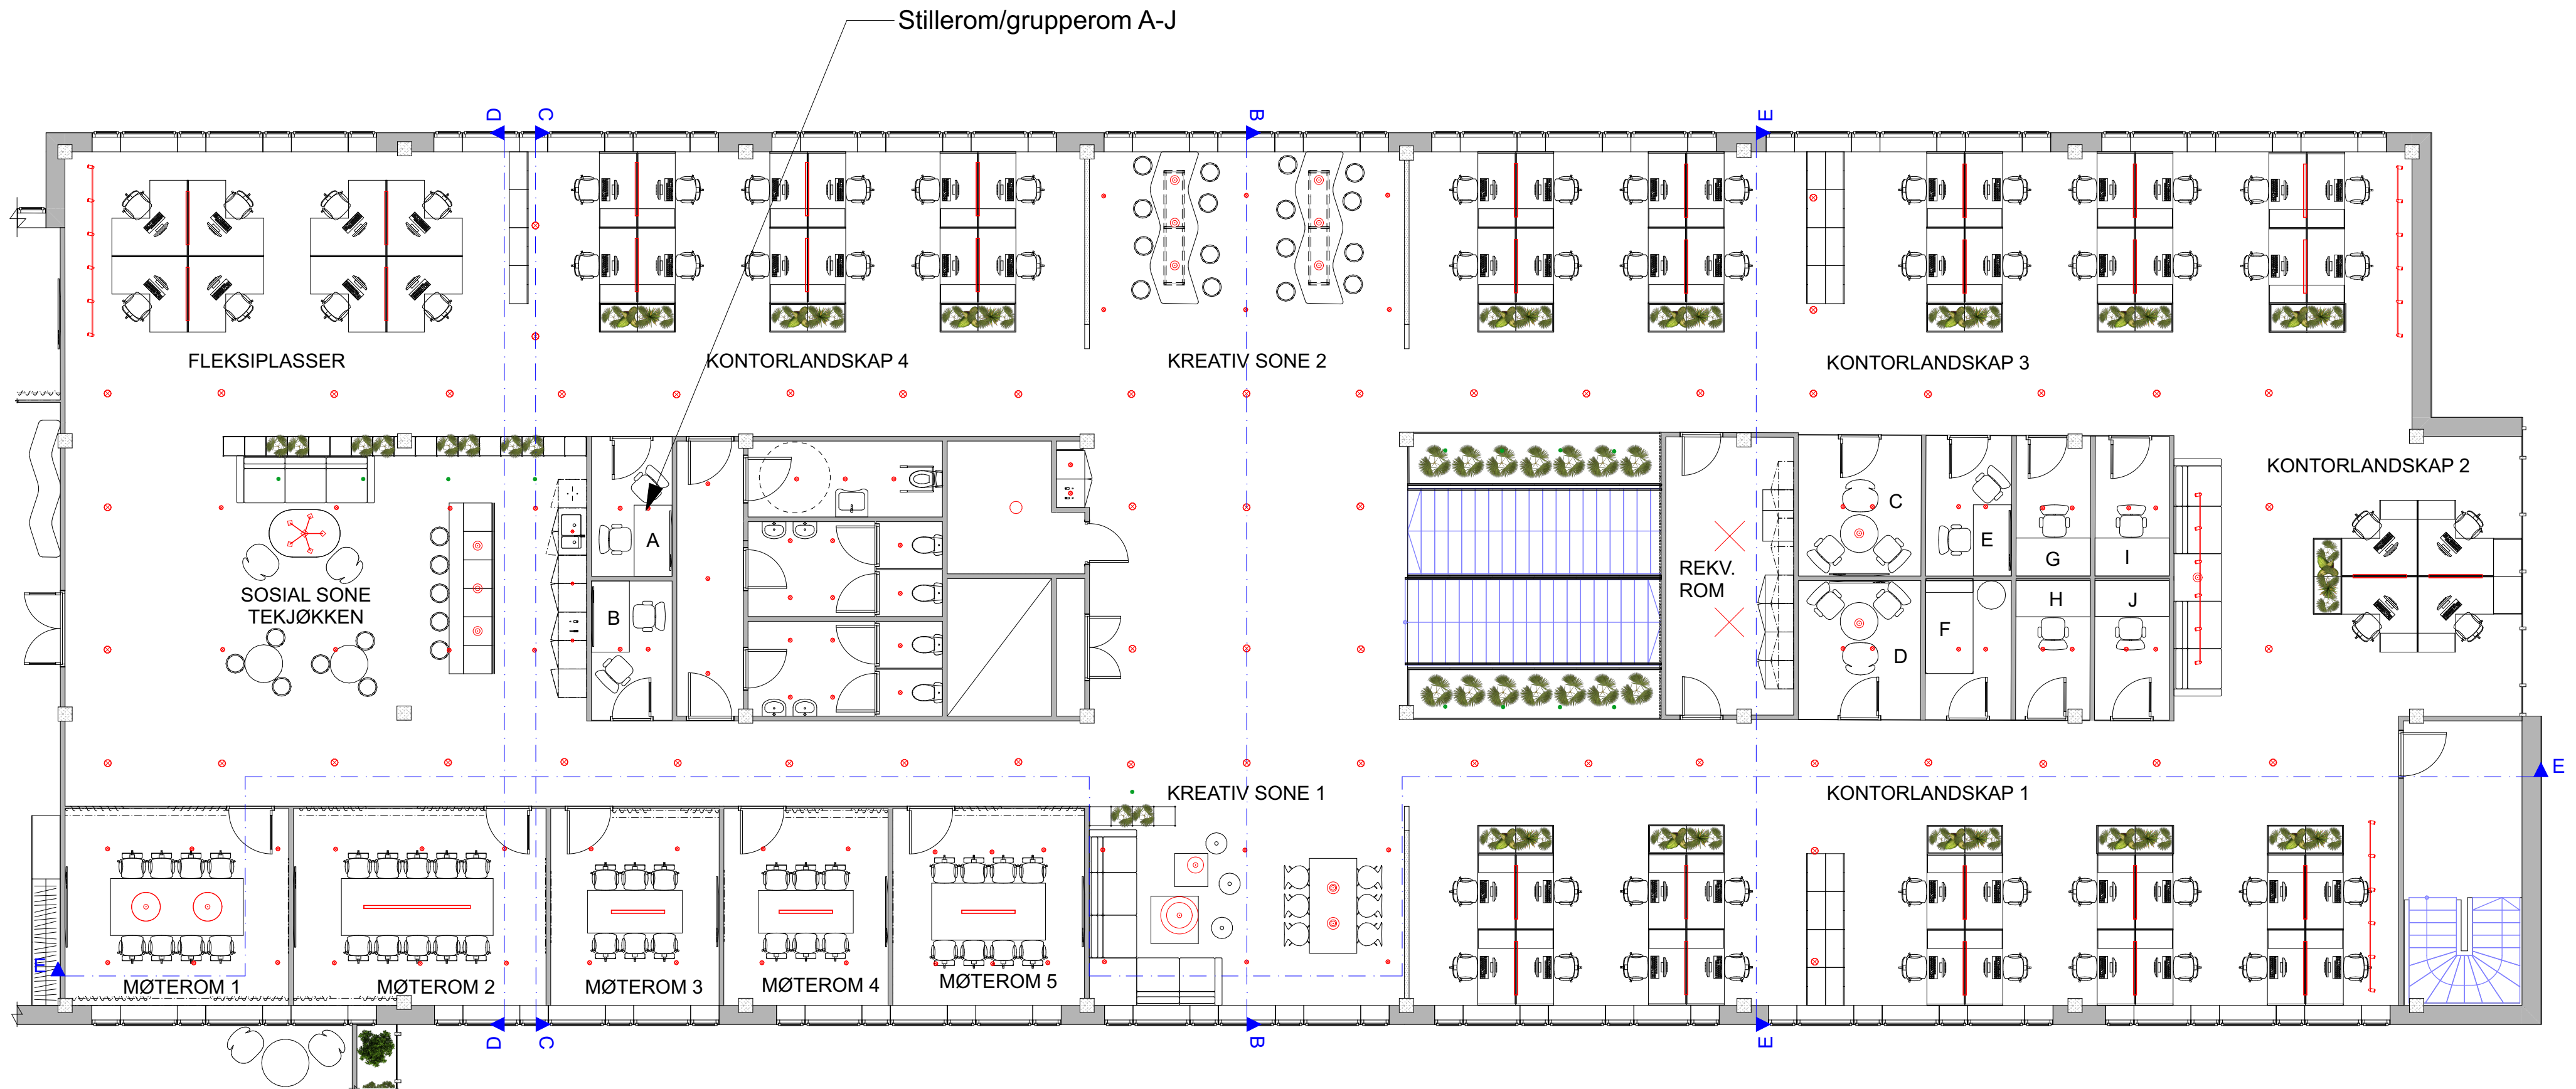


NB: Alle mål må kontrollmåles på stedet!

Rev. Nr. Beskrivelse Dato Sign. Kontr.

Lokalisering:

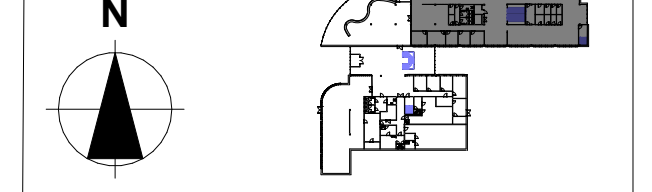

Tiltakshaver		Godkjent	
Tomra AS		Kontroll prosjekt.	
Prosjekt		Sign.	Kontroll
Tomra Systems ASA		Filnavn	
Drengsrudhagen 2		270520 Tomra tekniske	
1385 Asker		tegninger_FINAL.pln	
Gnr./Bnr./Festnr.:		Dato	
Gnr/Bnr/Festnr		12.06.2020	
Prosjektnr.:		Målestokk	
6255		1:100	
Tegningsnr.:		Kontroll utførende	
IA-04		Sign.	
Type tegning:		Kontroll	
Teknisk møbleringsplan		Prosjektnr. for	
		prosjekterende/lev.	

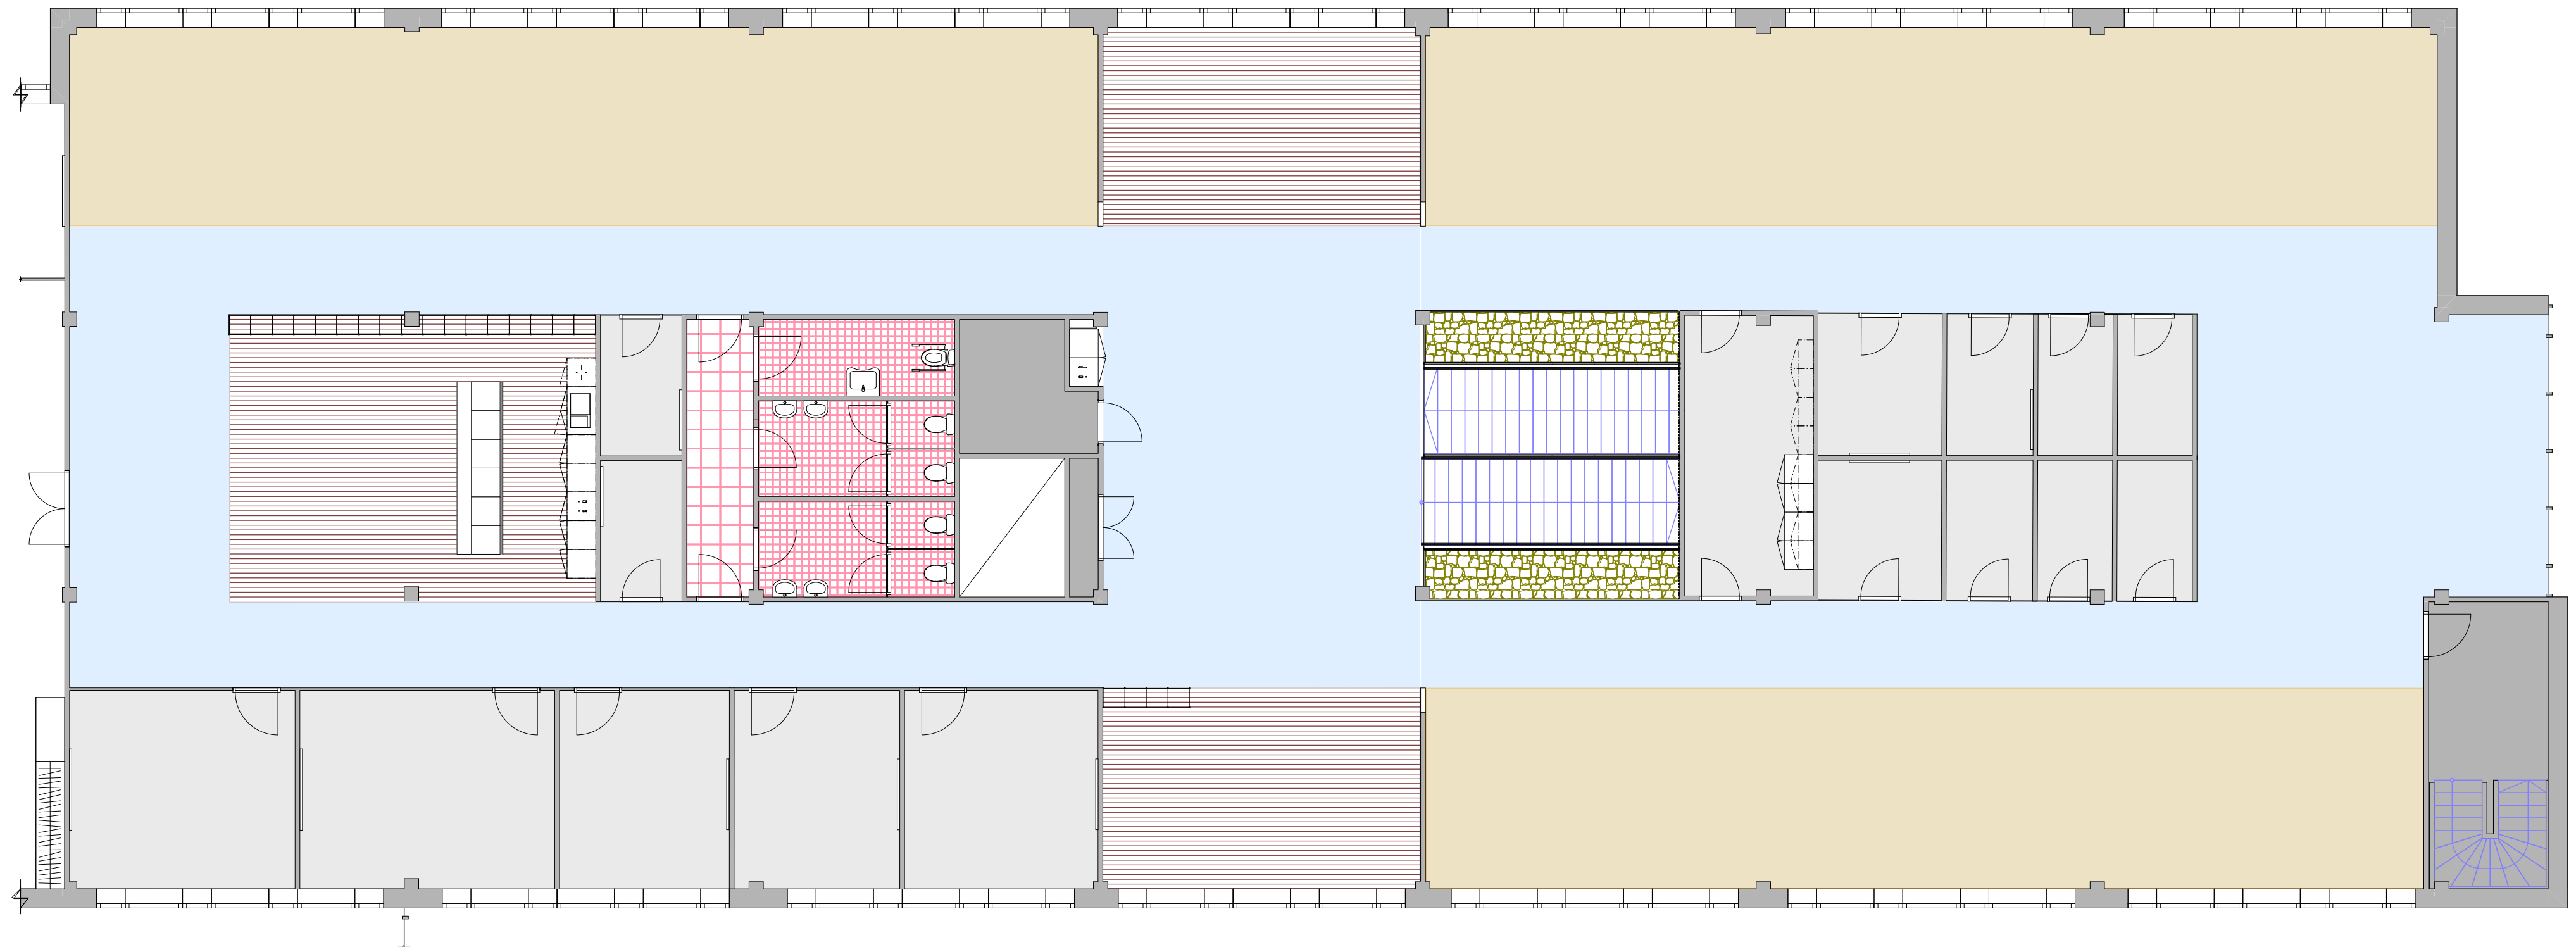

FARGEFORKLARING GULV:

Teppe: Interface Net Effect One
 Materiale: 100% polyamide
 Farge: Black Sea

Tregulv: Parkett Ask
 Behandling: Hvitpigmentert olje
 Mål pr plank: 250mmx50mm
 NB: Legges i byggets lengderetning!

Teppe: Interface Net Effect One
 Materiale: 100% polyamide
 Farge: Driftwood

Fliser: Pavigres Lune, 400x400mm
 Farge: Hydra (sandfarget)

Teppe: Bolon Graphic
 Materiale: 100% vinyl
 Farge/type: Gradient Grey
 NB: Legges i byggets lengderetning!

Fliser: Pavigres Lune, 150x150mm
 Farge: Hydra (sandfarget)


Microsement

Planter i rullesteinbed
 Plantekasse kledd med plast på innsiden,
 for å hindre fukt.


NB: Alle mål må kontrollmåles på stedet!

Rev	Nr	Beskrivelse	Dato	Sign	Kontr



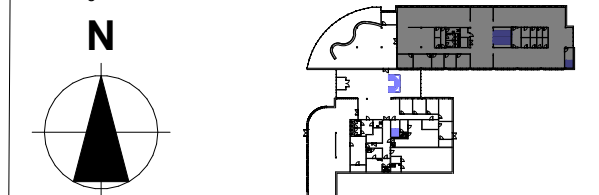



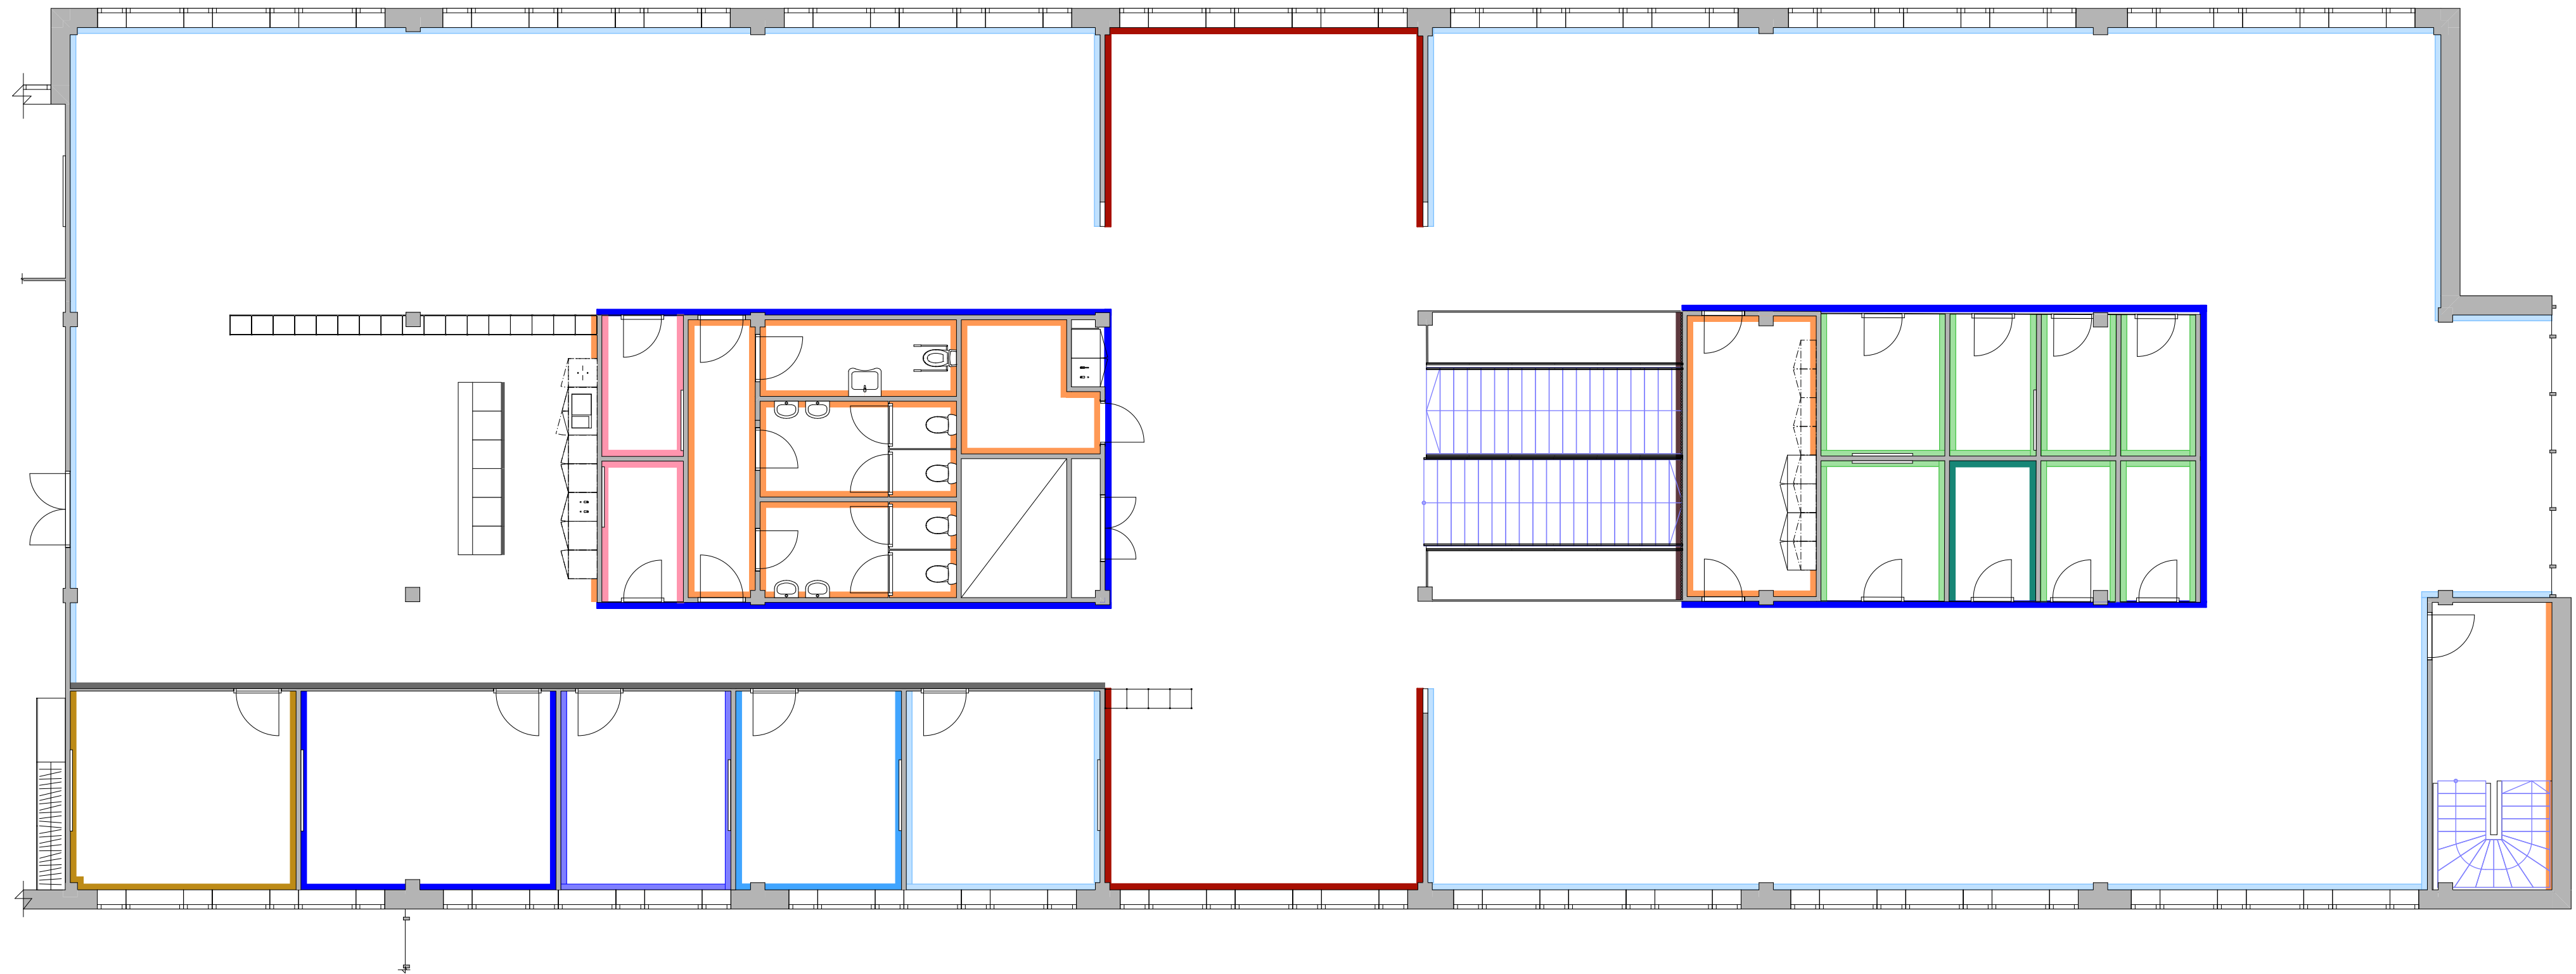

Lokalisering:



Tiltakshaver		Godkjent	
Tomra AS		Kontroll prosjekt.	
Prosjekt		Sign.	Kontroll
Tomra Systems ASA		Filnavn	
Drengsrudhagen 2		270520 Tomra tekniske	
1385 Asker		tegninger FINAL.pln	
Gnr./Bnr./Festnr.:		Dato	
Gnr/Bnr/Festnr		12.06.2020	
Prosjektnr.:		Målestokk	
6255		1:100	
Tegningsnr.:		Kontroll utferende	
IA-05		Sign.	Kontroll
Type tegning:		Prosjektnr. for	
Gulvplan		prosjekterende/lev.	




FARGEFORKLARING VEGG:

 Jotun Dijon Yellow NCS-kode: S4030-Y20R	 Farge: Jotun Kilden NCS-kode: 2215-R99B	 Jotun: Green Leaf NCS-kode: S5010-G70Y
 Farge: Jotun Statement Blue NCS-kode: 6325-R84B	 Farge: Jotun Savanna Sunset NCS-kode: 3918-Y55R	 Jotun: Laurbær NCS-kode: S3010-G70Y
 Farge: Jotun Retorblå NCS-kode: S4020-B	 Farge: Jotun Senses NCS-kode: S3010-Y50R	 Spilevegg i ask, 30x30mm. Behandlet med hvitpigmentert olje.
 Farge: Jotun Havbris NCS-kode: S3020-B	 Farge: Jotun Sand NSC kode: S2005-Y30R	

*Jotun Sens maling benyttes på alle malte flater

NB: Alle mål må kontrollmåles på stedet!

Rev	Nr	Beskrivelse	Dato	Sign	Kontr

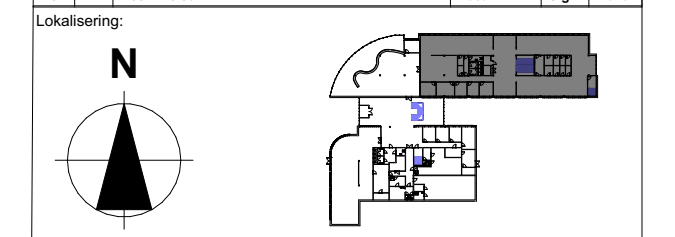

Tiltakshaver Tomra AS	Godkjent
Prosjekt Tomra Systems ASA Drengsrudhagen 2 1385 Asker	Kontroll prosjekt. Sign. Kontroll
Gnr./Bnr./Festenr.: Gnr/Bnr/Festenr	Prosjekt for prosjekterende/lev.
Prosjektnr.: 6255	Tegningsnr.: IA-06
Type tegning: Overflate vegg	
Filnavn 270520 Tomra tekniske tegninger_FINAL.pln Dato 12.06.2020 Målestokk 1:100 Kontroll utførende Sign. Kontroll	

SMARTSCREEN OG WHITEBOARDS:

I alle møterom for tilkobling til PC og tegne på tavlen.


INSTALLASJON:

Hyller for dagslys og planter.
Glassplate på baksiden i sosial sone pga lydisolering.

TRAPP:

Åpent trappeløp for dynamisk og enkel adkomst mellom etasjene.

Trappekonstruksjon i metall, trinn med teppebelegg, rekkverk i klart glass og håndløper i heltre ask.

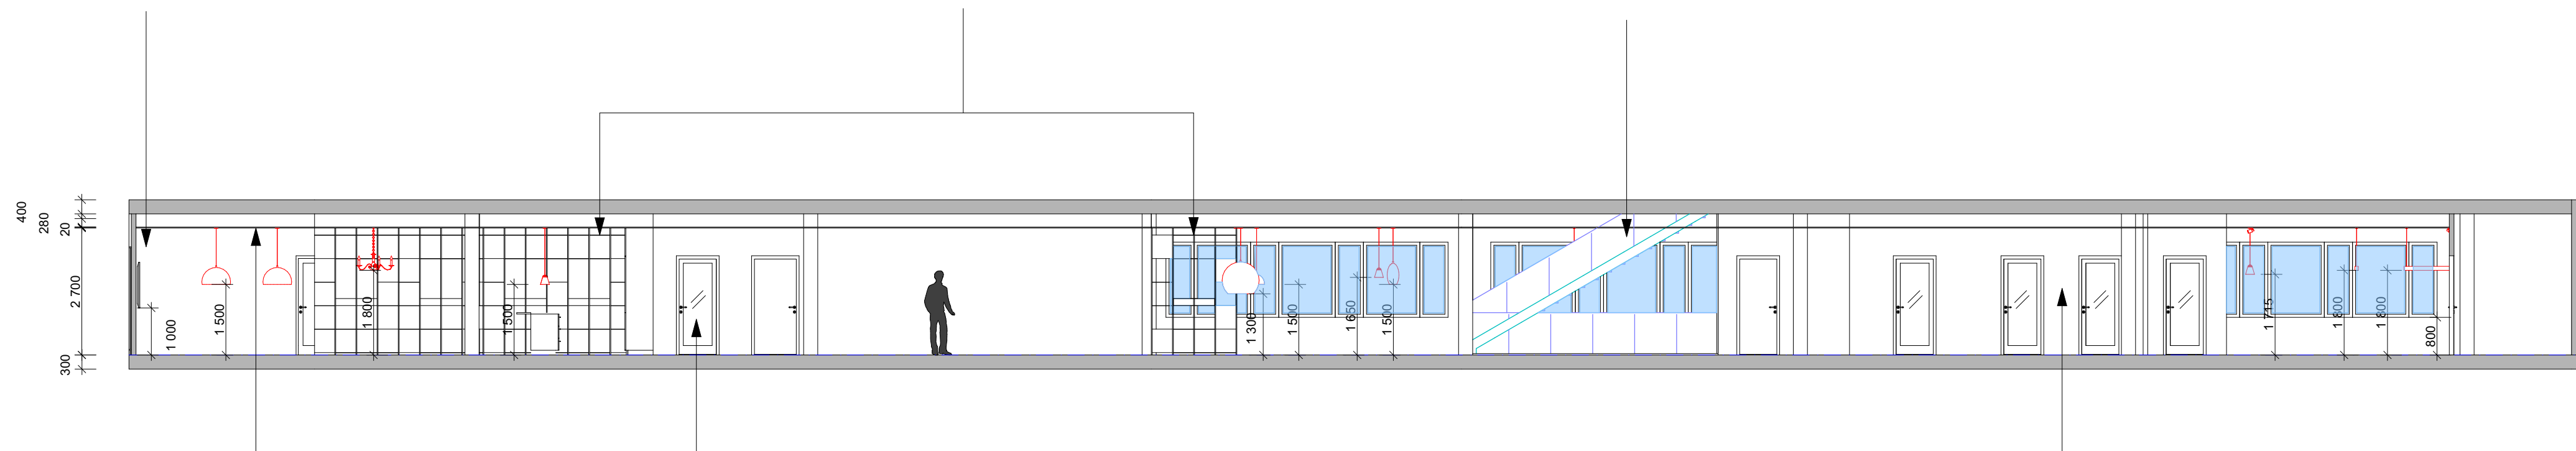

VENTILASJON OG AKUSTIKK:

Akustiske himlingsplater i to ulike farger, lyse i møterom/kontorlandskap og mørke i sosial/kreativ sone.


SYSTEMINNREDNING:

Gruppe- og stillerom (og møterom) i systemvegger for å minimere miljøpåvirkningen og øke fleksibiliteten. Fronter i glass.

NB: Alle mål må kontrollmåles på stedet!

Rev	Nr	Beskrivelse	Dato	Sign	Kontr


Lokalisering:

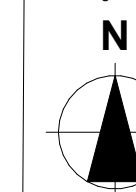

Tiltakshaver		Godkjent	
Tomra AS		Kontroll prosjekt.	
Prosjekt		Sign.	Kontroll
Tomra Systems ASA		Filnavn	
Drengsrudhagen 2		270520 Tomra tekniske	
1385 Asker		tegninger FINAL.pln	
Gnr./Bnr./Festnr.:		Dato	
Gnr/Bnr/Festnr		12.06.2020	
Prosjektnr.:		Målestokk	
6255		1:100	
Tegningsnr.:		Kontroll utferende	
IA-07		Sign.	
Type tegning:		Kontroll	
Snitt A-A		Prosjektnr. for	
		prosjekterende/lev.	

SPILEVEGG:
Spiler i 30x30mm ask, med 30mm mellomrom.
Lydabsorberende effekt.

BUET VEGG:
Støyskjerm mot kontorlandskapet.
Organisk form pga konseptuelt og bedre siktlinje i lokalene.
Se skjemategning IA-14.

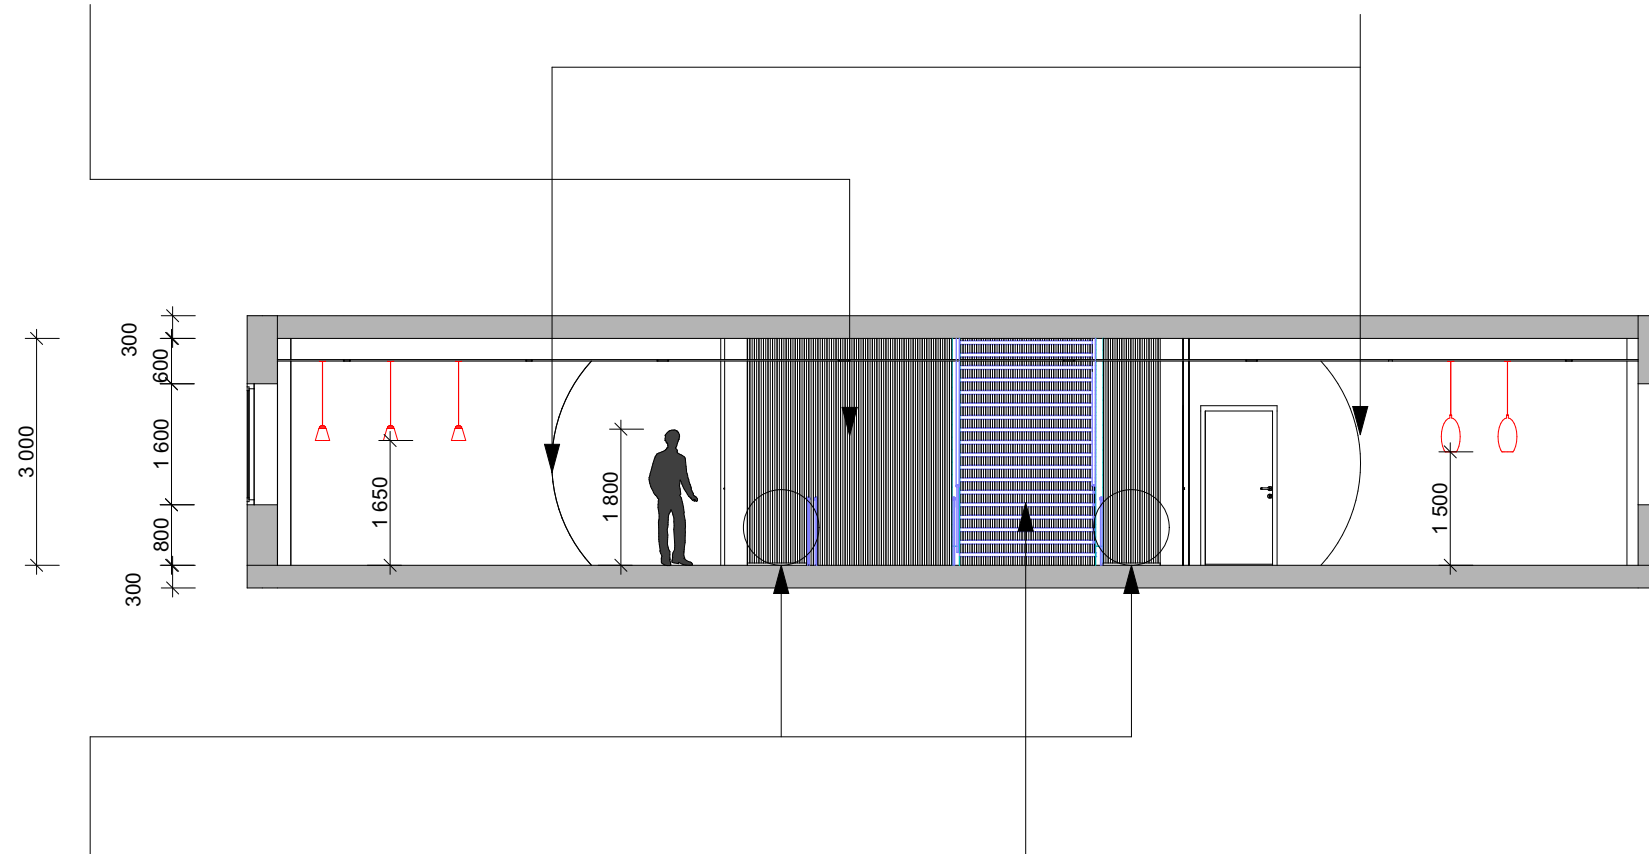

PLANTER:
Ulike planter opptil 900mm i rullesteinbed.
Plantekasse kledd med plast på innsiden
for å hindre fukt.


TRAPP:
Åpent trappeløp for dynamisk og enkel
adkomst mellom etasjene.

Trappekonstruksjon i metall, trinn med teppebelegg,
rekkverk i klart glass og håndløper i heltre ask.

NB: Alle mål må kontrollmåles på stedet!

Rev	Nr	Beskrivelse	Dato	Sign	Kontr
-----	----	-------------	------	------	-------

Lokalisering:

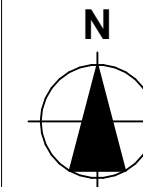

Tiltakshaver		Godkjent	
Tomra AS		Kontroll prosjekt.	
Prosjekt		Sign.	Kontroll
Tomra Systems ASA		Filnavn	
Drengsrudhagen 2		270520 Tomra tekniske	
1385 Asker		tegninger FINAL.pln	
Gnr./Bnr./Festenr.:		Dato	
Gnr/Bnr/Festenr		12.06.2020	
Prosjektnr.:		Målestokk	
6255		1:100	
Tegningsnr.:		Kontroll utførende	
IA-08		Sign.	
Type tegning:		Kontroll	
Snitt B-B		Prosjektnr. for	
		prosjekterende/lev.	

TEKJØKKEN - MATERIALER:

Over- og underskap:
 HTH Focus med gripelist. Midnattsblå.
 Benkeplate: Laminat Grå skifer
 Bakvegg: Claystone Glacier (microsement)




(Bilde av kjøkkenmodellen)

NB: Alle mål må kontrollmåles på stedet!

Rev	Nr	Beskrivelse	Dato	Sign	Kontr

Lokalisering:

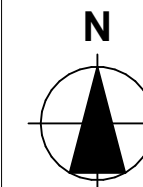


Tiltakshaver		Godkjent	
Tomra AS		Kontroll prosjekt.	
Prosjekt		Sign.	Kontroll
Tomra Systems ASA		Filnavn	
Drengsrudhagen 2		270520 Tomra tekniske	
1385 Asker		tegninger.FINAL.pln	
Gnr./Bnr./Festenr.:		Dato	
Gnr/Bnr/Festenr		12.06.2020	
Prosjektnr.:		Målestokk	
6255		1:50	
Tegningsnr.:		Kontroll utførende	
IA-09		Sign.	Kontroll
Type tegning:		Prosjektnr. for	
Snitt C-C og D-D		prosjekterende/lev.	

TAPPEKRAN:
 Med og uten kullsyre.
 Rist med avløp på benk.

KJØLESKAP:
 Integrrert

OVERSKAP:
 3 stk integrerte downlights.
 Til lagring

HØYSKAP:
 Til tørrvarer

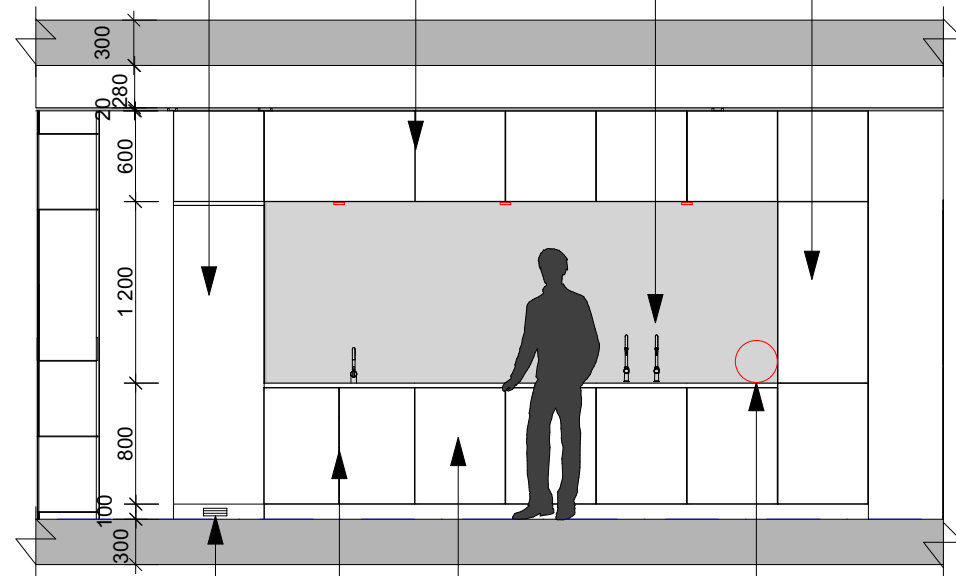

LUFTELUKE:
 Til kjøleskap

OPPVASKMASKIN:
 Integrrert


VASK:
 Kildesortering i benkeskap

STIKKONTAKT:
 Dobbel stikk til kaffemaskin


SNITT C-C

BAKSIDEN:
 Panel i samme farge
 og kvalitet som fronter

BAR/KJØKKENØY:
 Skuffer til glass, kopper og tallerkner

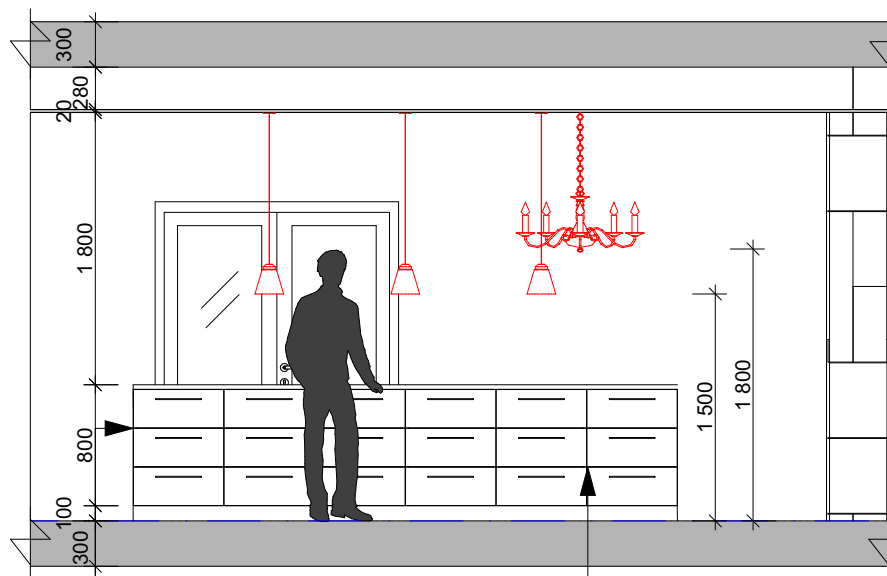

SNITT D-D

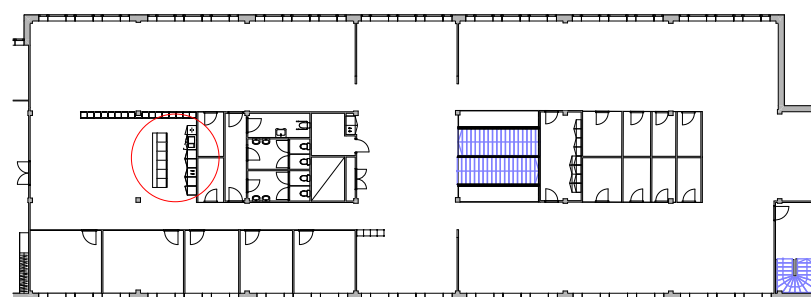


PLAN, 1:500

KOPI- OG REKVISITAROM:
 Over- og underskap:
 HTH Nova med knott. Hvit.
 Benkeplate: Laminat sort.



(Bilde av kjøkkenmodellen)

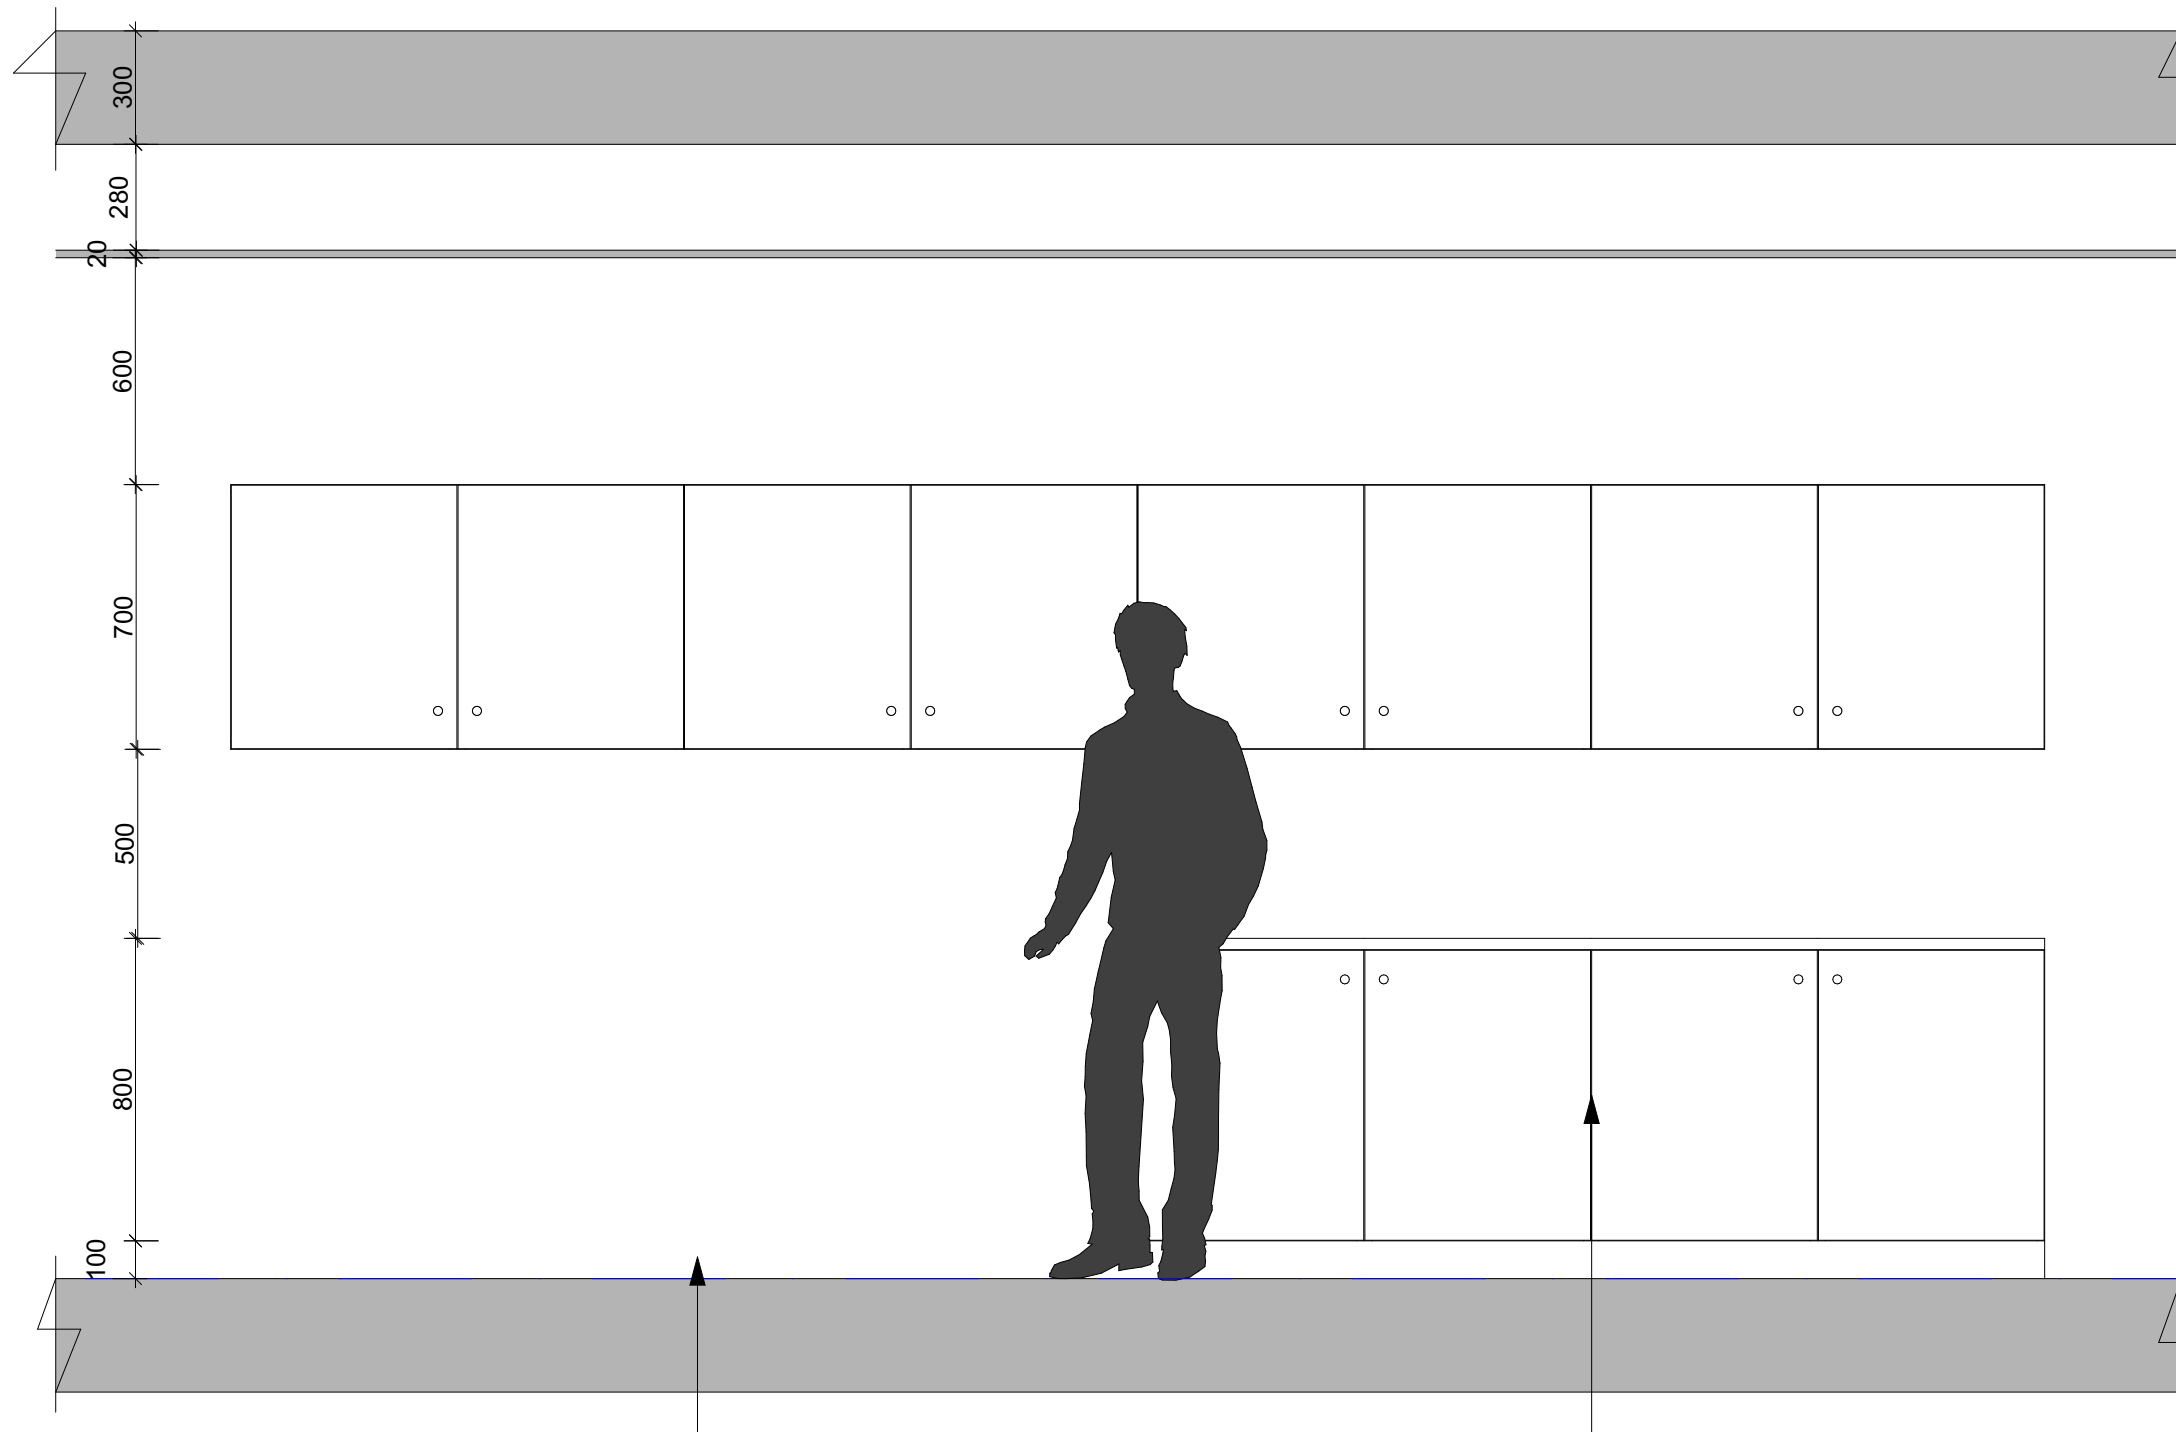


NB: Alle mål må kontrollmåles på stedet!


Rev	Nr	Beskrivelse	Dato	Sign	Kontr

Rev Nr Beskrivelse Dato Sign Kontr

Lokalisering:

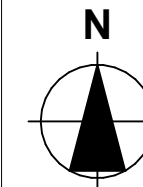

Tiltakshaver		Godkjent	
Tomra AS		Kontroll prosjekt.	
Prosjekt		Sign.	Kontroll
Tomra Systems ASA		Filnavn	
Drengsrudhagen 2		270520 Tomra tekniske	
1385 Asker		tegninger.FINAL.pln	
Dato		12.06.2020	
Målestokk		1:20	
Kontroll utførende		Sign.	Kontroll
Gnr./Bnr./Festenr.:		Gnr./Bnr./Festenr	
Prosjektnr.:		Tegningsnr.:	
6255		IA-10	
Type tegning:		Prosjektnr. for	
Snitt E-E		prosjekterende/lev.	

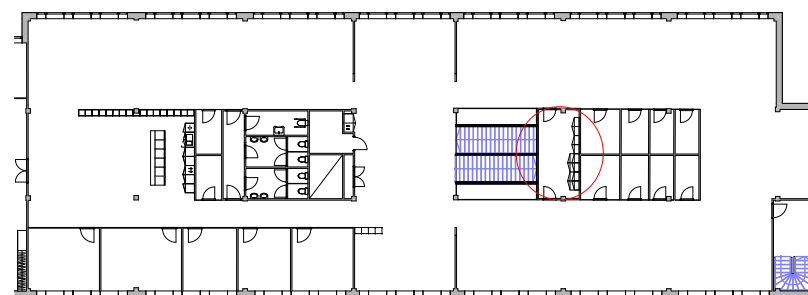

PLAN, 1:500

FLISLEGGING

Gulvflis gang:
Pavigres Lune porselensflis, matt, anti-slip.
Farge: Hydra
Mål: 597x597mm

Gulvflis WC & HCWC:
Pavigres Lune porselensflis, matt, anti-slip.
Farge: Hydra
Mål: 147x147mm

Fug:
Schönox "Manhattan" (6mm fuger)




(Bilde av flis)



NB: Alle mål må kontrollmåles på stedet!

Rev	Nr	Beskrivelse	Dato	Sign	Kontr


Lokalisering:

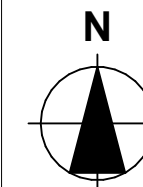


Tiltakshaver		Godkjent	
Tomra AS		Kontroll prosjekt.	
Prosjekt		Sign.	Kontroll
Tomra Systems ASA		Filnavn	
Drengsrudhagen 2		270520 Tomra tekniske tegninger.FINAL.pln	
1385 Asker		Dato	
		12.06.2020	
		Målestokk	
		1:50	
		Kontroll utførende	
Gnr./Bnr./Festenr.:		Sign.	Kontroll
Gnr/Bnr/Festenr			
Prosjektnr.:	Tegningsnr.:	Prosjektnr. for prosjekterende/lev.	
6255	IA-11		
Type tegning:			
Teknisk tegning toalett			

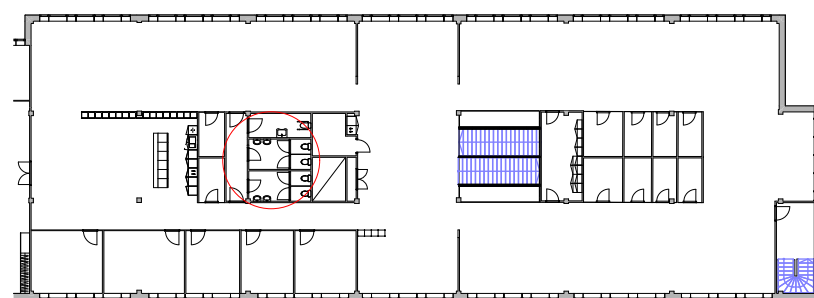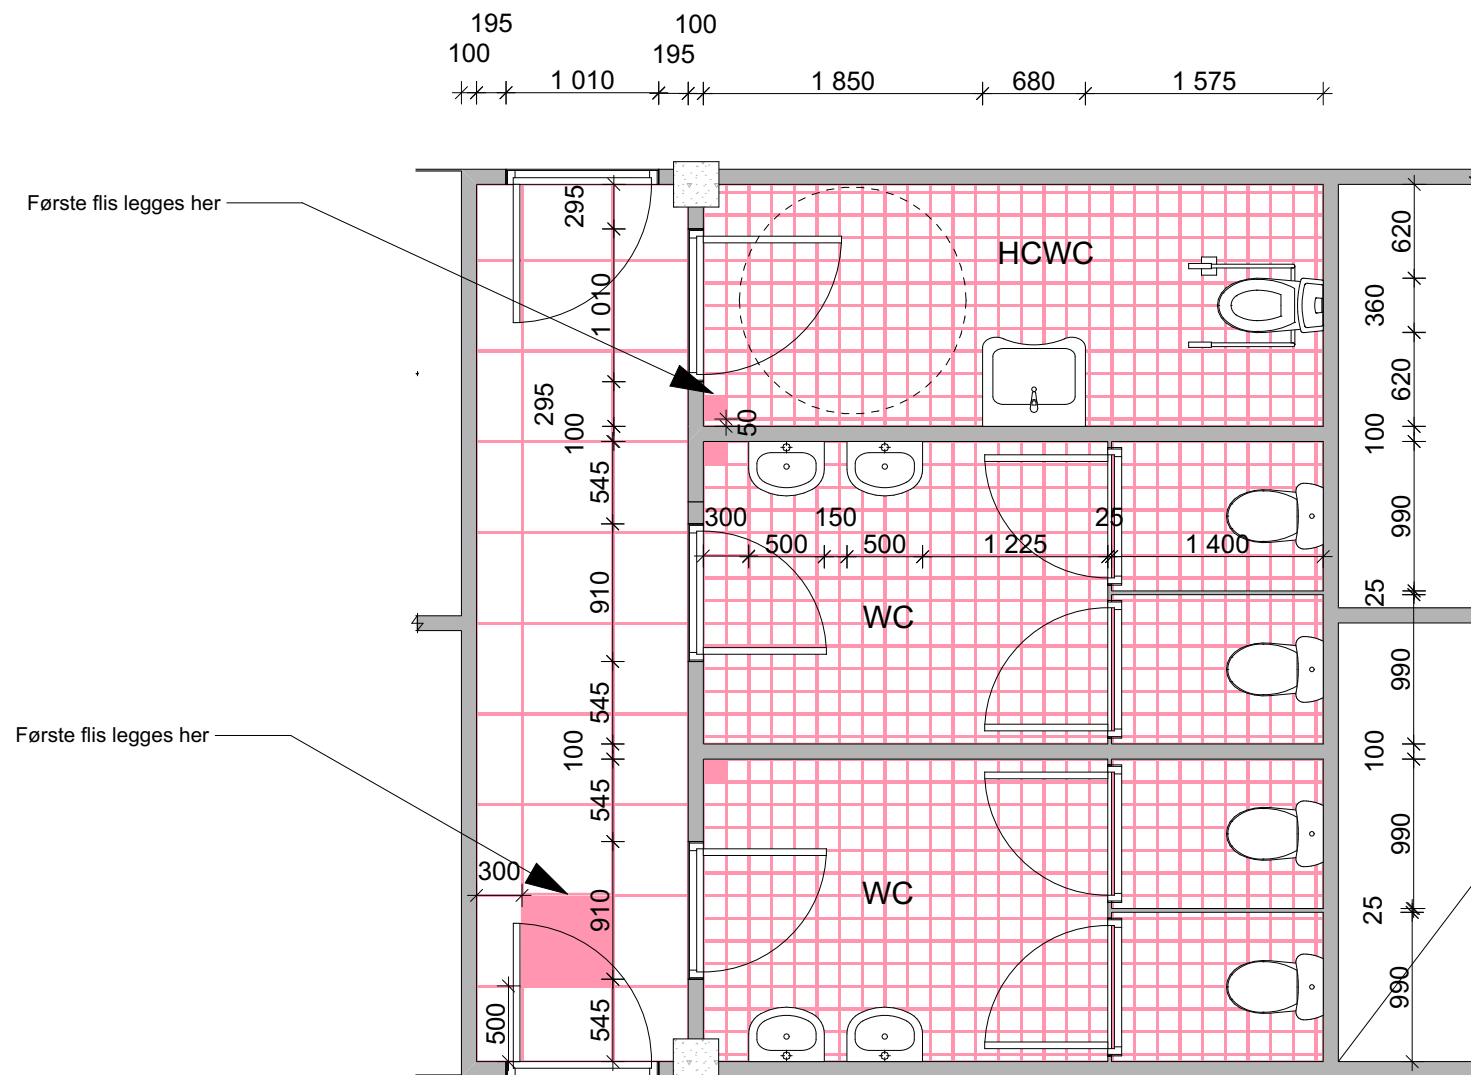


PLAN, 1:500

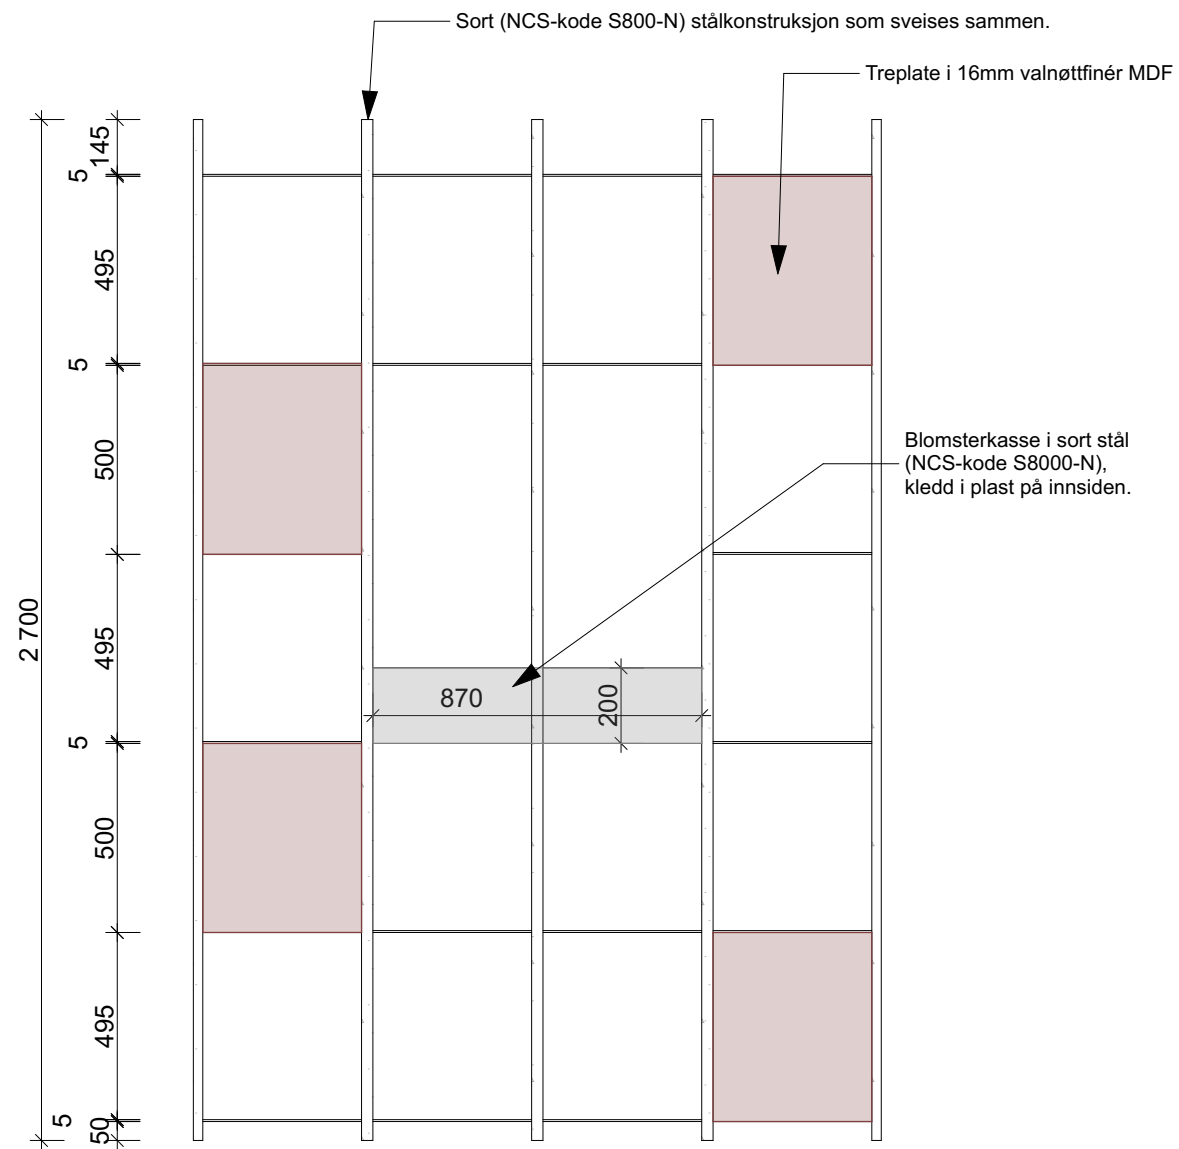


OPPRISS FORAN

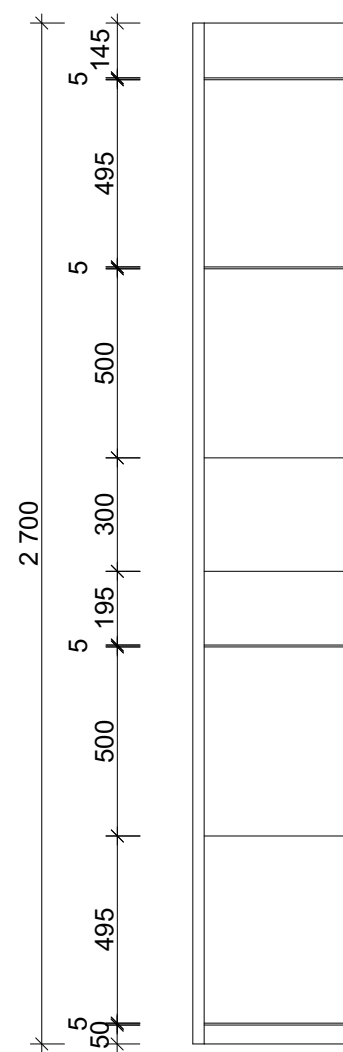


OPPRISS SIDE

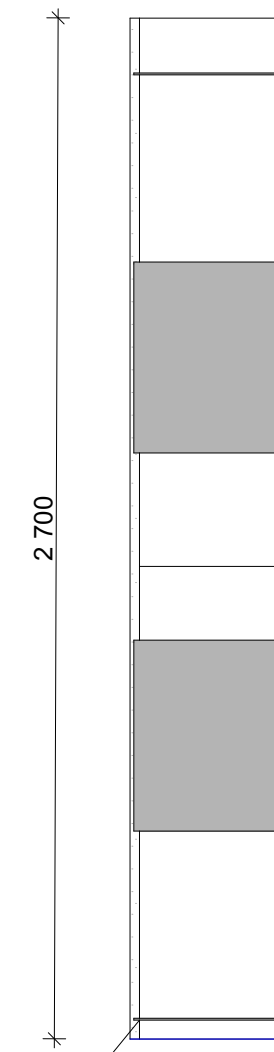


SNITT F-F

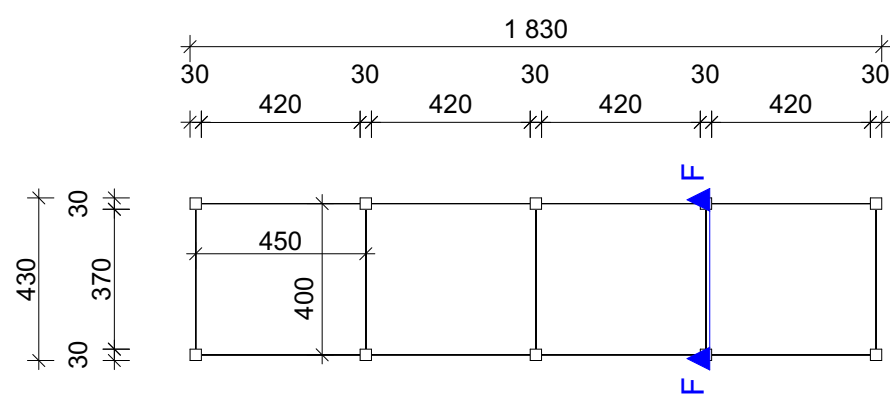

PLAN

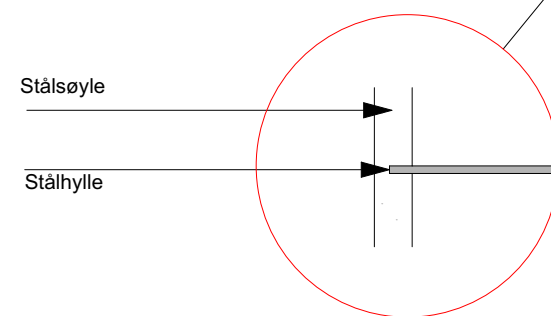

DETALJ 1
Målestokk 1:5

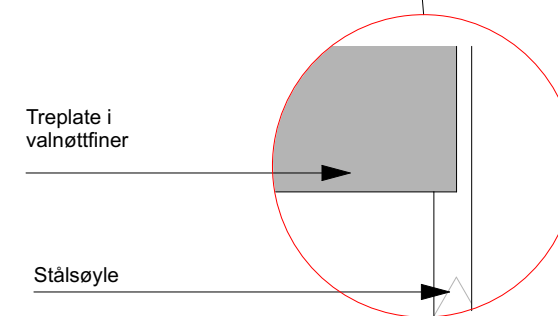

DETALJ 2
Målestokk 1:5




PERSPEKTIV
NB: Ikke i målestokk


NB: Alle mål må kontrollmåles på stedet!

Rev	Nr	Beskrivelse	Dato	Sign	Kontr

Lokalisering:

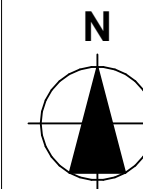

Tiltakshaver		Godkjent	
Tomra AS		Kontroll prosjekt.	
Prosjekt		Sign.	Kontroll
Tomra Systems ASA		Filnavn	
Drengsrudhagen 2		270520 Tomra tekniske	
1385 Asker		tegninger.FINAL.pln	
Gnr./Bnr./Festenr.:		Dato	
Gnr/Bnr/Festenr		12.06.2020	
Prosjektnr.:		Målestokk	
6255		1:20	
Tegningsnr.:		Kontroll utførende	
IA-12		Sign.	Kontroll
Type tegning:		Prosjektnr. for	
Skjemategning hylle		prosjekterende/lev.	

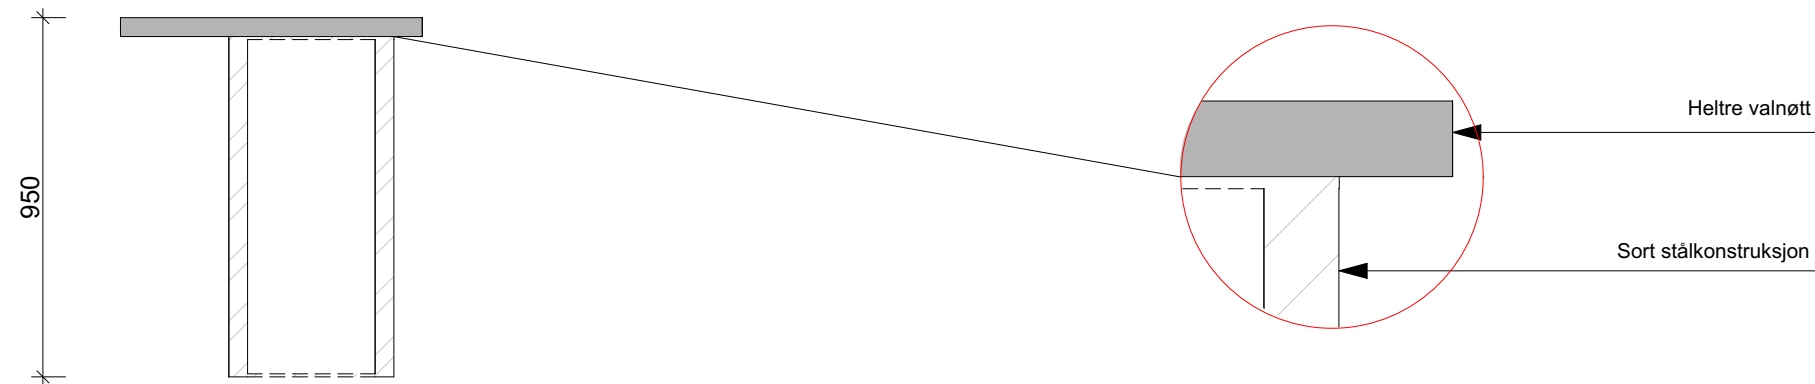


SNITT G-G

DETALJ 1
Målestokk 1:5





PERSPEKTIV
NB: Ikke i målestokk

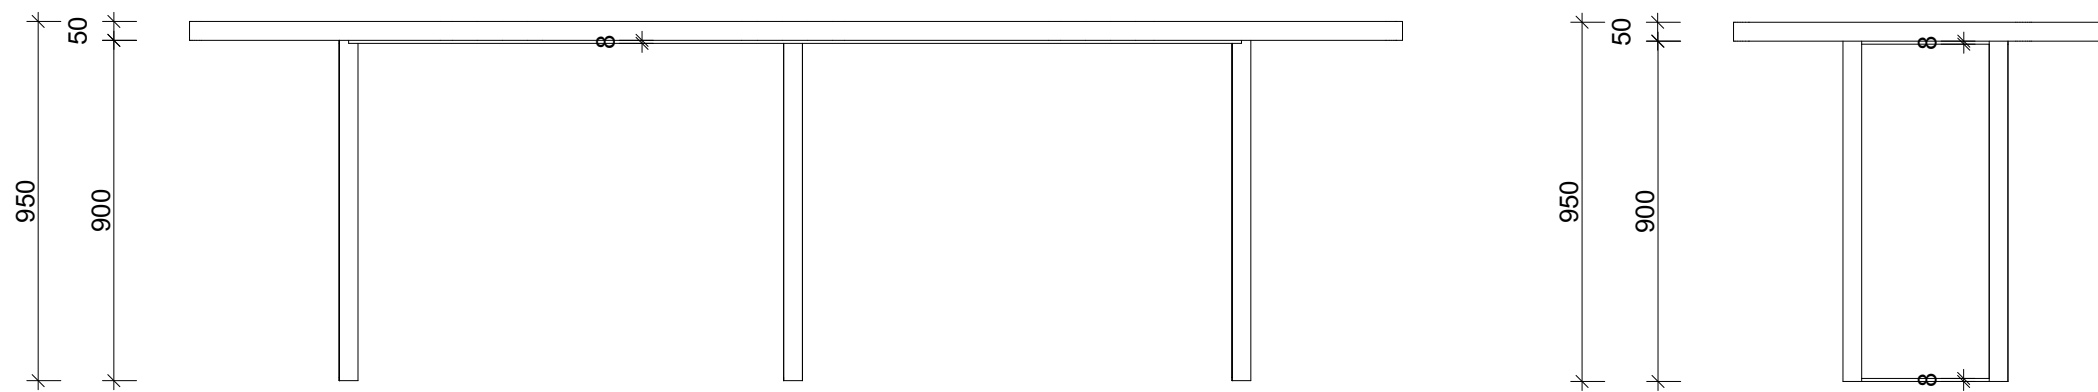

OPPRISS FORAN

OPPRISS SIDE

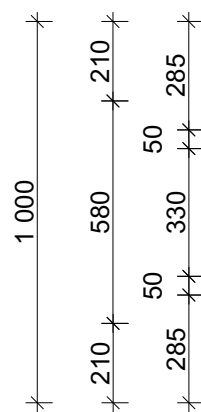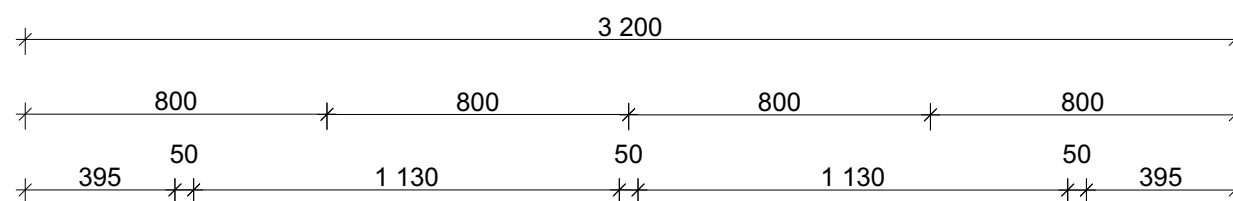

PLAN


Bordplate i heltre valnøtt

Rammekonstruksjon i sort stål (sveises)

NB: Alle mål må kontrollmåles på stedet!

Rev	Nr	Beskrivelse	Dato	Sign	Kontr


Lokalisering:

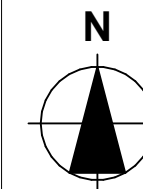


Tiltakshaver		Godkjent	
Tomra AS		Kontroll prosjekt.	
Prosjekt		Sign.	Kontroll
Tomra Systems ASA		Filnavn	
Drengsrudhagen 2		270520 Tomra tekniske	
1385 Asker		tegninger.FINAL.pln	
Gnr./Bnr./Festenr.:		Dato	
Gnr/Bnr/Festenr		12.06.2020	
Prosjektnr.:		Målestokk	
6255		1:20	
Tegningsnr.:		Kontroll utførende	
IA-13		Sign.	Kontroll
Type tegning:		Prosjektnr. for	
Skjemategning bølgebord		prosjekterende/lev.	

Isolert gipsvegg som males (se IA-06 Overflate vegg),
og hvor det skal monteres på en Lintex Air whiteboard.


Buen ut mot gangsone
Radius på buen
 $r=2000\text{mm}$

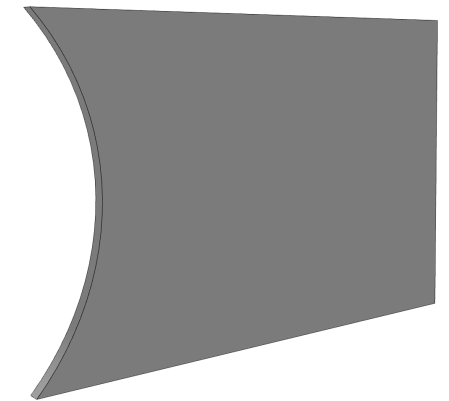


PERSPEKTIV
NB: Ikke i målestokk

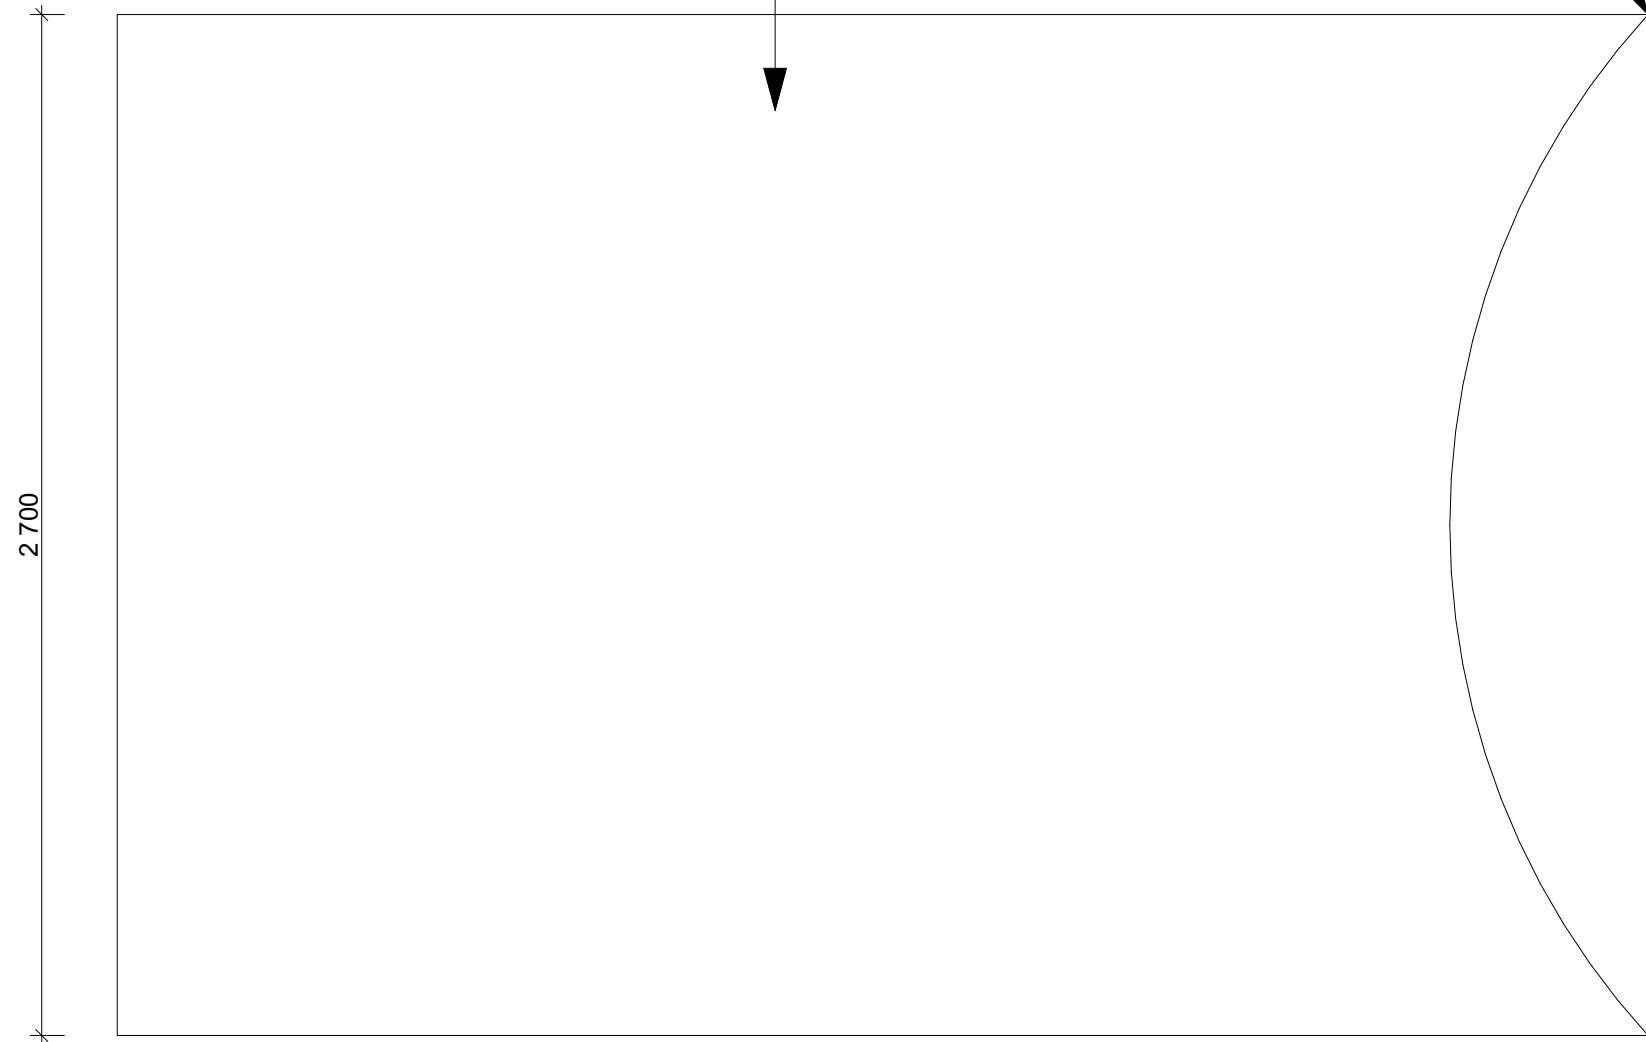

OPPRISS FORAN

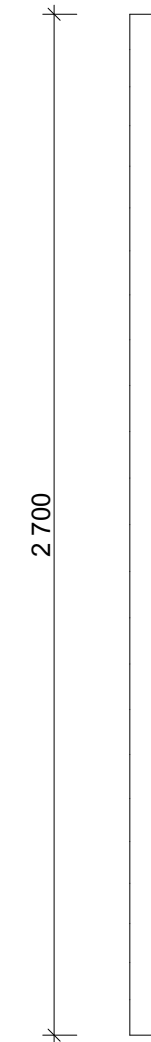

OPPRISS SIDE

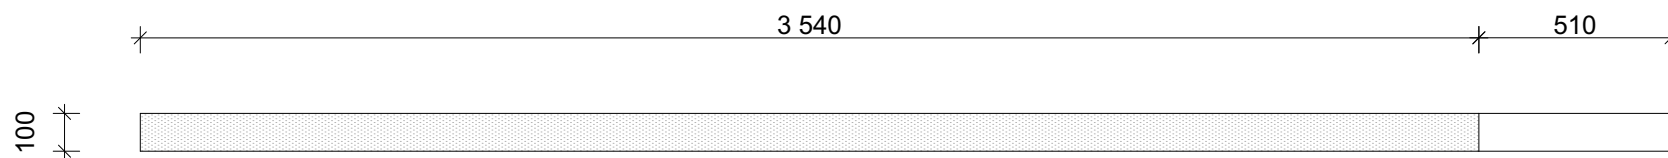


PLAN

NB: Alle mål må kontrollmåles på stedet!

Rev	Nr	Beskrivelse	Dato	Sign	Kontr

Lokalisering:

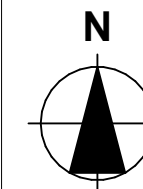

Tiltakshaver Tomra AS		Godkjent	
Prosjekt Tomra Systems ASA Drengsrudhagen 2 1385 Asker		Kontroll prosjekt.	
Gnr./Bnr./Festenr.: Gnr/Bnr/Festenr		Sign.	Kontroll
Prosjektnr.: 6255	Tegningsnr.: IA-14	Filnavn 270520 Tomra tekniske tegninger.FINAL.pln	
Type tegning: Skjemategning buevegg		Dato 12.06.2020	
		Målestokk 1:20	
		Kontroll utførende	
		Sign.	Kontroll
		Prosjektnr. for prosjekterende/lev.	

BREEAM

HEA-01 - VISUELL KOMFORT - UTSYN

FORMÅL:

Sikre at brukeren av bygget får tilgang til dagslys, kunstig lys og betjeningsinnretninger, slik at beste praksis for lydforhold og visuell komfort ivaretas.

KRITERIER:

Utsyn og blendingskontroll (1 poeng)

UTSYN

HEA-01 krever at vindusarealet utgjør en viss prosent av det omkringliggende veggarealet, avhengig av avstand fra arbeidsområdet til vindu (se BREEAM tabell 10).

Kontorplassen lengst fra vinduet er x mm.

Fordi avstanden til vindu er mindre enn 8 meter, er kravet at vindusarealet skal utgjøre 20% av omkringliggende vegg.

Utrekning:

Prosentvis vindusareal = veggareal/vindusareal x 100


Veggareal (56,7m²) / vindusareal (28,8m²) = **50,8% vindusareal**

Dette oppfyller kravet til utsyn i HEA-01 (se dokumentasjon i tegningene nedenfor).

Kombinert med HEA-01 Blendingskontroll er totalt 1 poeng oppnådd.

Avstand (i m) fra vindu til arbeidsplass/pult (X)	Minimum vindus-/åpningsareal (gitt som %-andel av veggens areal)
8 m eller mindre	20 %
8 – 11 m	25 %
11 – 14 m	30 %
minst 14 m	35 %

Tabell 10: Krav til minimum vindus-/åpningsareal som prosentandel av arealet til omkringliggende vegg. Kravene varierer med avstanden fra pulten/arbeidsplassen til vindu/åpning.

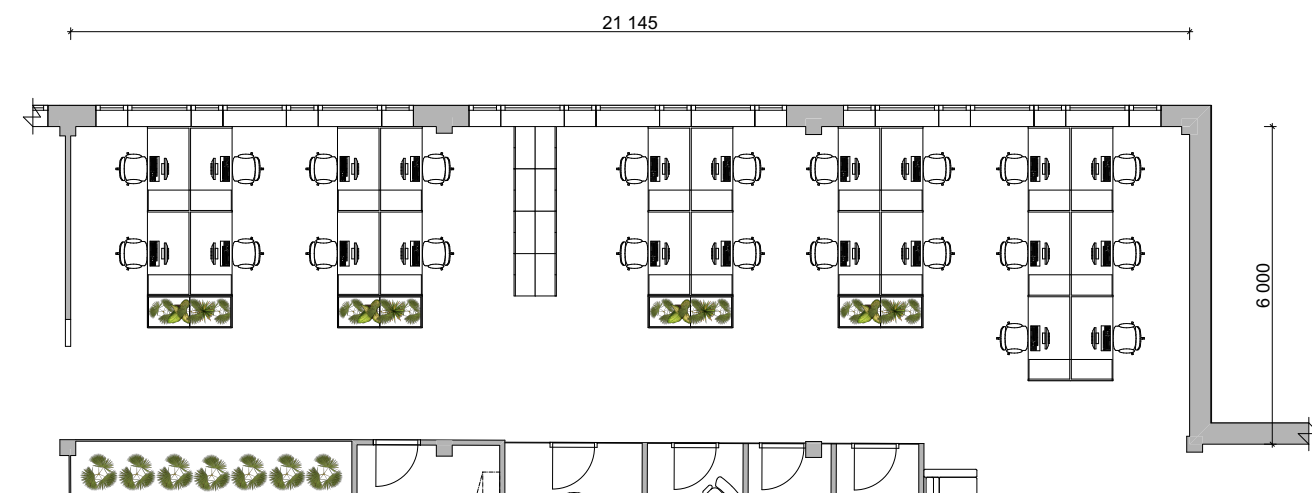

PLAN

NB: Ikke i målestokk



SNITT

NB: Ikke i målestokk

BREEAM

HEA-01 - VISUELL KOMFORT - BLENDINGSKONTROLL

FORMÅL:

Sikre at brukeren av bygget får tilgang til dagslys, kunstig lys og betjeningsinnretninger, slik at beste praksis for lydforhold og visuell komfort ivaretas.

KRITERIER:


Utsyn og blendingskontroll (1 poeng)

BLENDINGSKONTROLL

HEA-01 krever tiltak for å unngå blinding, enten gjennom planløsning eller utforming (eks solskjerming). Samtidig skal kravet om utsyn ivaretas.

Kontorlandskapet er i størst mulig grad plassert i den nordre delen av bygget. Kontorplassene som ikke ligger nordvendt i bygget har utvendig blendingskontroll i form av gjennomsiktig screens med elektronisk betjening på innsiden. Screens skygger mot solstråling og hindrer blinding, samtidig som den slipper inn dagslys og gir utsyn (se tegning nedenfor).

Kombinert med HEA-01 Utsyn er totalt 1 poeng oppnådd.

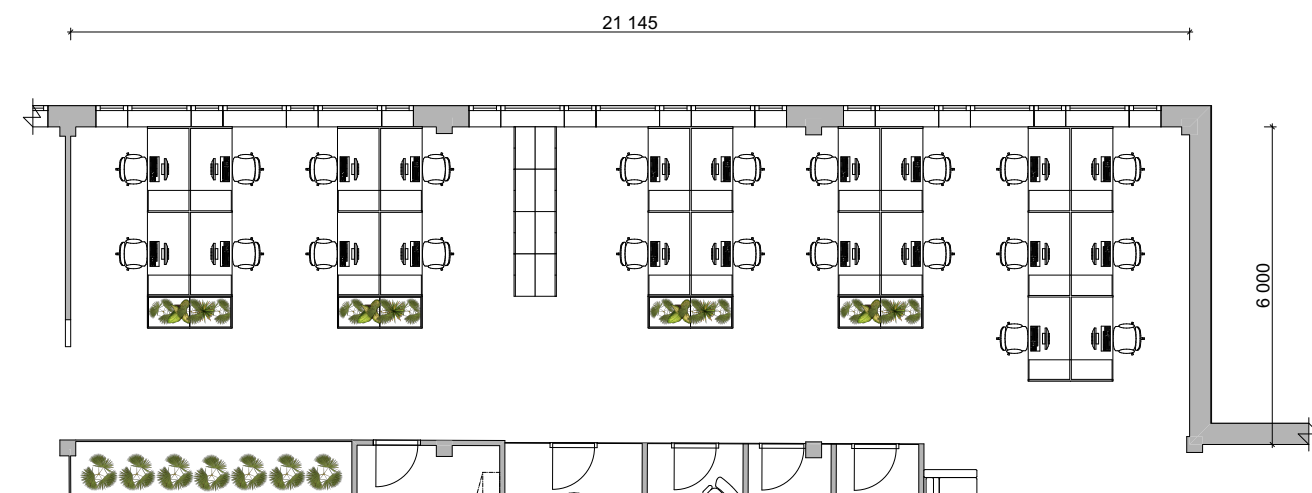

PLAN
NB: Ikke i målestokk



SNITT
NB: Ikke i målestokk