



Snitt A

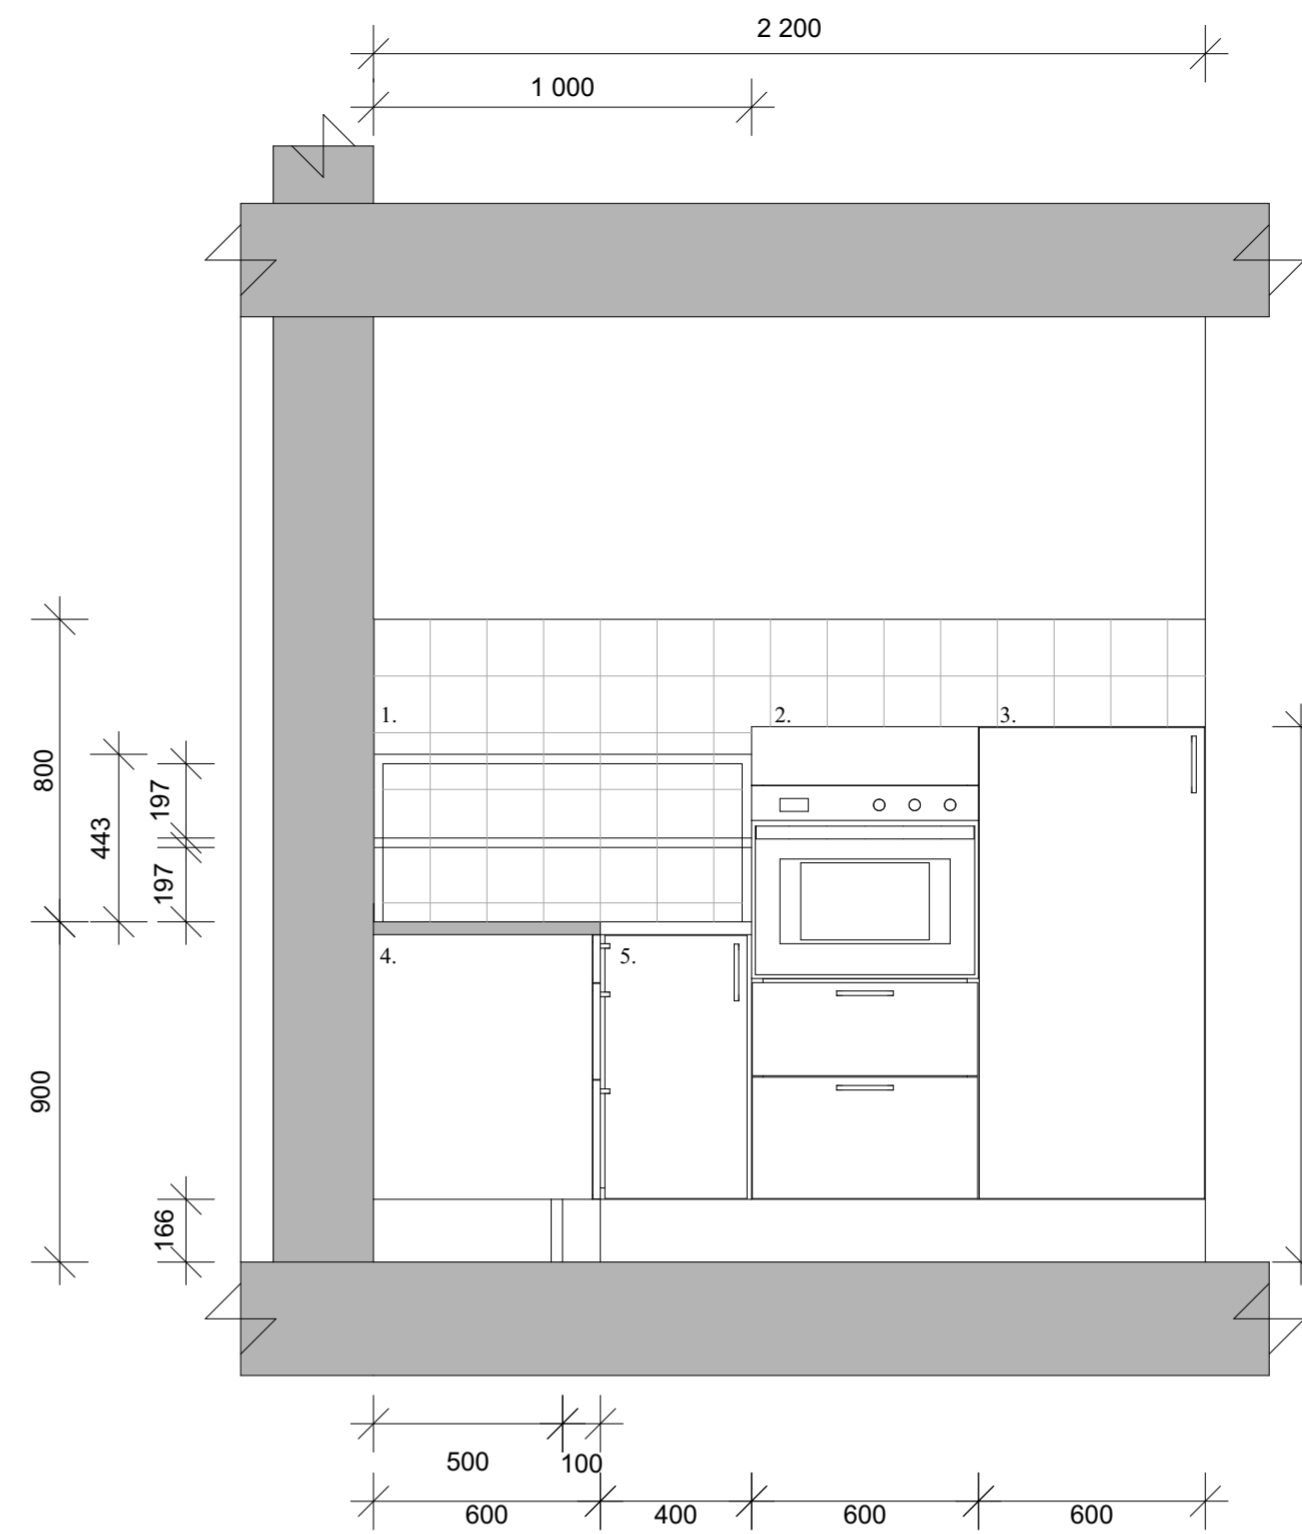

Snitt B

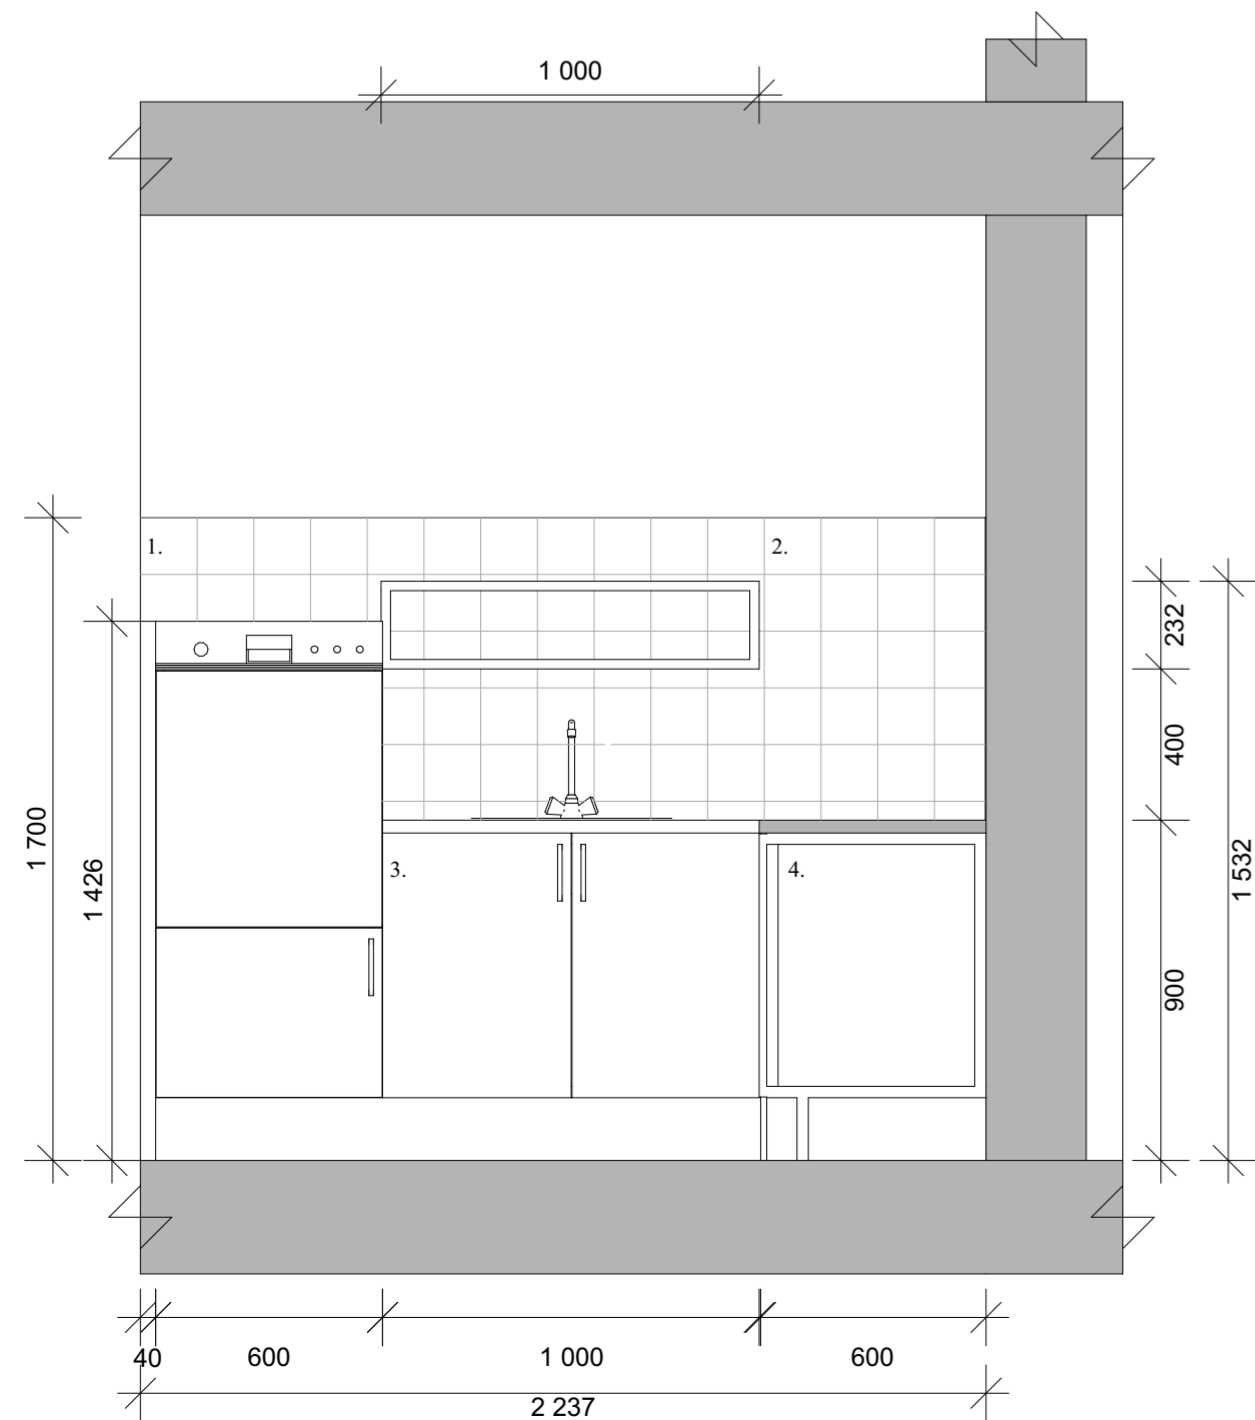

Snitt C

Snitt A

1. Vegghengt vifte
2. Opphevet oppvaskmaskin sett fra siden
3. Kjøkkeninnredning med skapdør
4. Kokeapp med åpenrom under for lettere tilgjengelighet
5. Kjøkkeninnredning med tre skuffer
6. Integriert kjøleskap sett fra siden

Snitt B


1. Frame Flex ID, dobbeltramme til bord, hylle for oppbevaring
2. Integriert ovn i skap med to skuffer
3. Integriert kjøleskap
4. Kjøkkeninnredning med tre skuffer sett fra siden
5. Kjøkkeninnredning med skapdør

Snitt C



1. Opphevet oppvaskmaskin, med et skap
2. Frame Flex ID, enkeltramme, vegghengt, hylle for oppbevaring
3. Kjøkkeninnredning med vask, to skapdører med plass til resirkulering
4. Kjøkkeninnredning med skapdør, snittet gjennom

OBS! Alle mål må kontrollmåles på stedet

Rev	Nr	Beskrivelse	Dato	Sign	Kontr
9	C+	.....			
8	C+	.....			
7	C+	.....			
6	C+	.....			
5	C+	.....			
4	C+	.....			
3	C+	.....			
2	C+	.....			
1	C+	.....			
K	C+	.....			

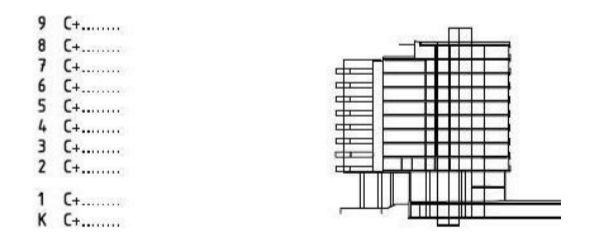

Lokalisering:

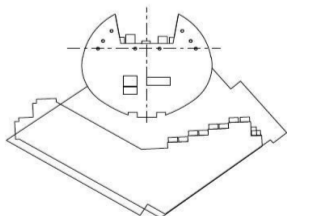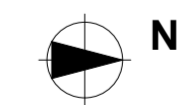

Fase  
**Status**

Tiltakshaver <b>Høyskolen Kristiania</b>	Godkjent
Prosjekt <b>Ovalbygget, Tjuvholmen Seniorcenter</b>	Kontroll prosjekt. Sign.
<b>Kanalen 3</b> 0250, Oslo	Kontroll
Eksamensnummer: 985277	Dato: 25.05.2016
Prosjektnr.: <b>Prosjektnr. 2</b>	Målestokk: <b>1:20</b>
Type tegning: <b>Snitt Kjøkken</b>	Prosjektnr. for prosjekterende/lev.