ARCHICAD EDUCATION VERSION

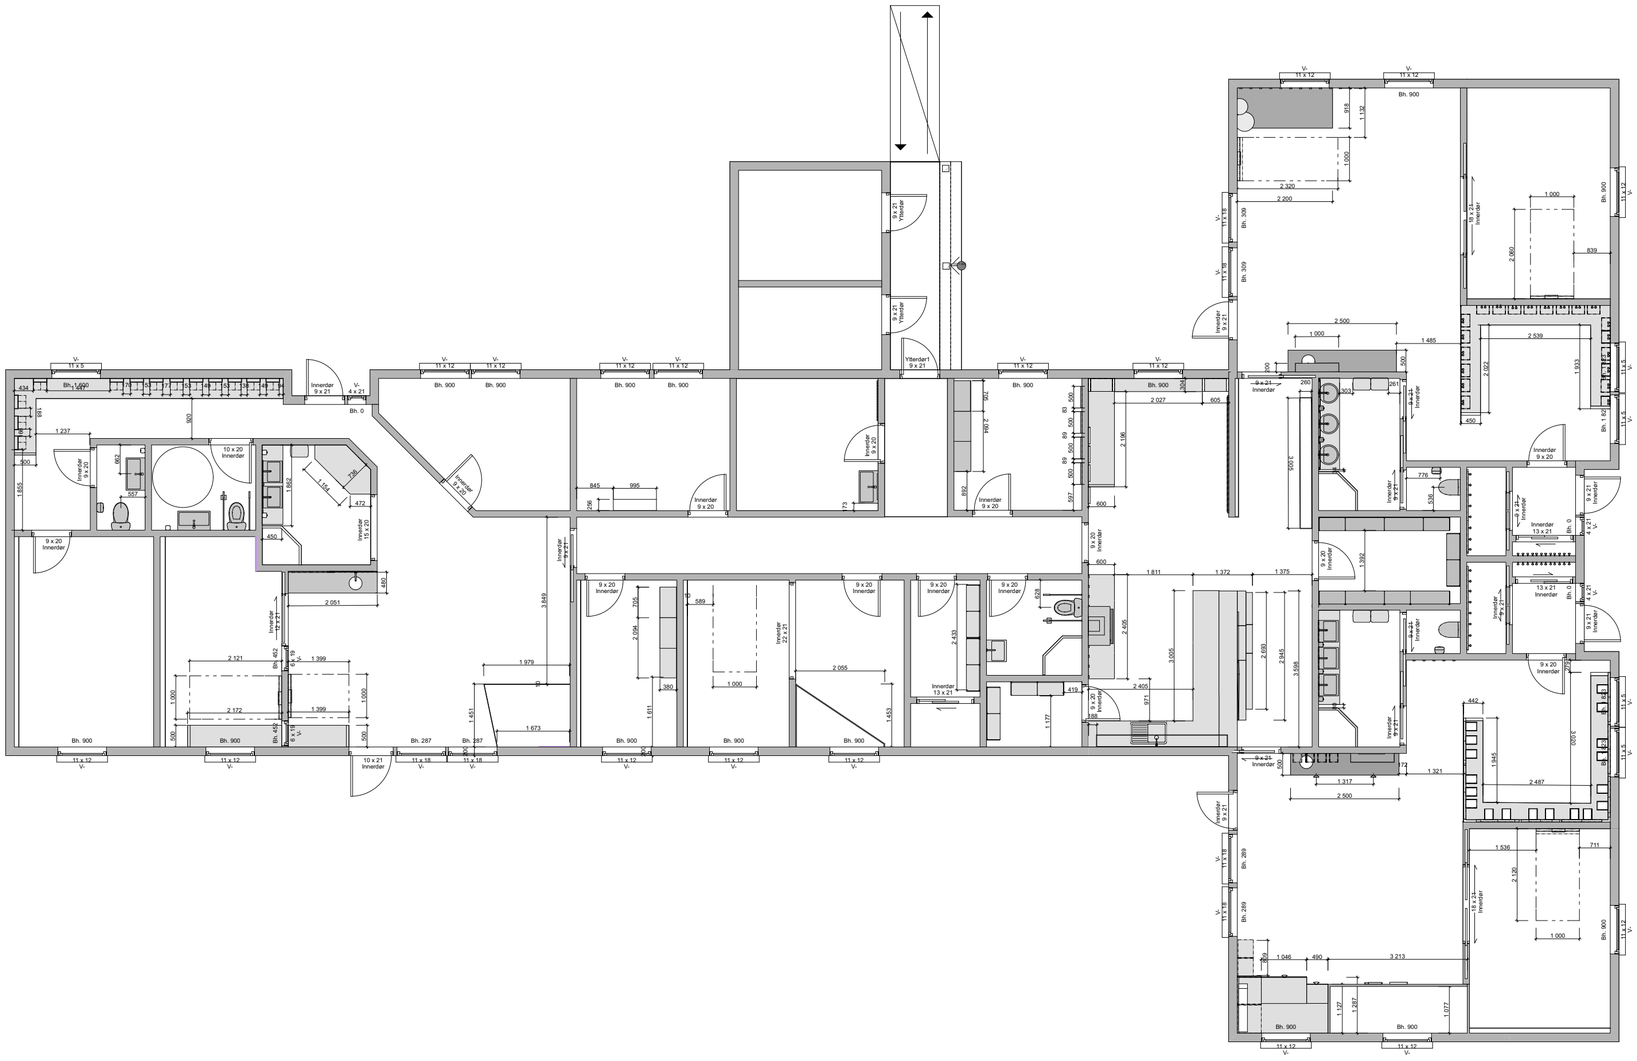

Rev	Nr	Beskrivelse	Dato	Sign	Kontr

Dato: 25.5.16

Kontroll prosjekt.

Tiltakshaver
985447

Godkjent

Prosjekt
Rolighetsmoen barnehage

Høyskolen Kristiania
Kirkegata 24
0148 Oslo

Sign. | Kontroll

Målestokk **1:100** | Kontroll utførende

Sign. | Kontroll

Prosjektnr.: **Prosjektnr.**

Tegningsnr.: **A22-101**

Prosjektnr. for prosjekterende/lev.

Type tegning:
Fast møblering