


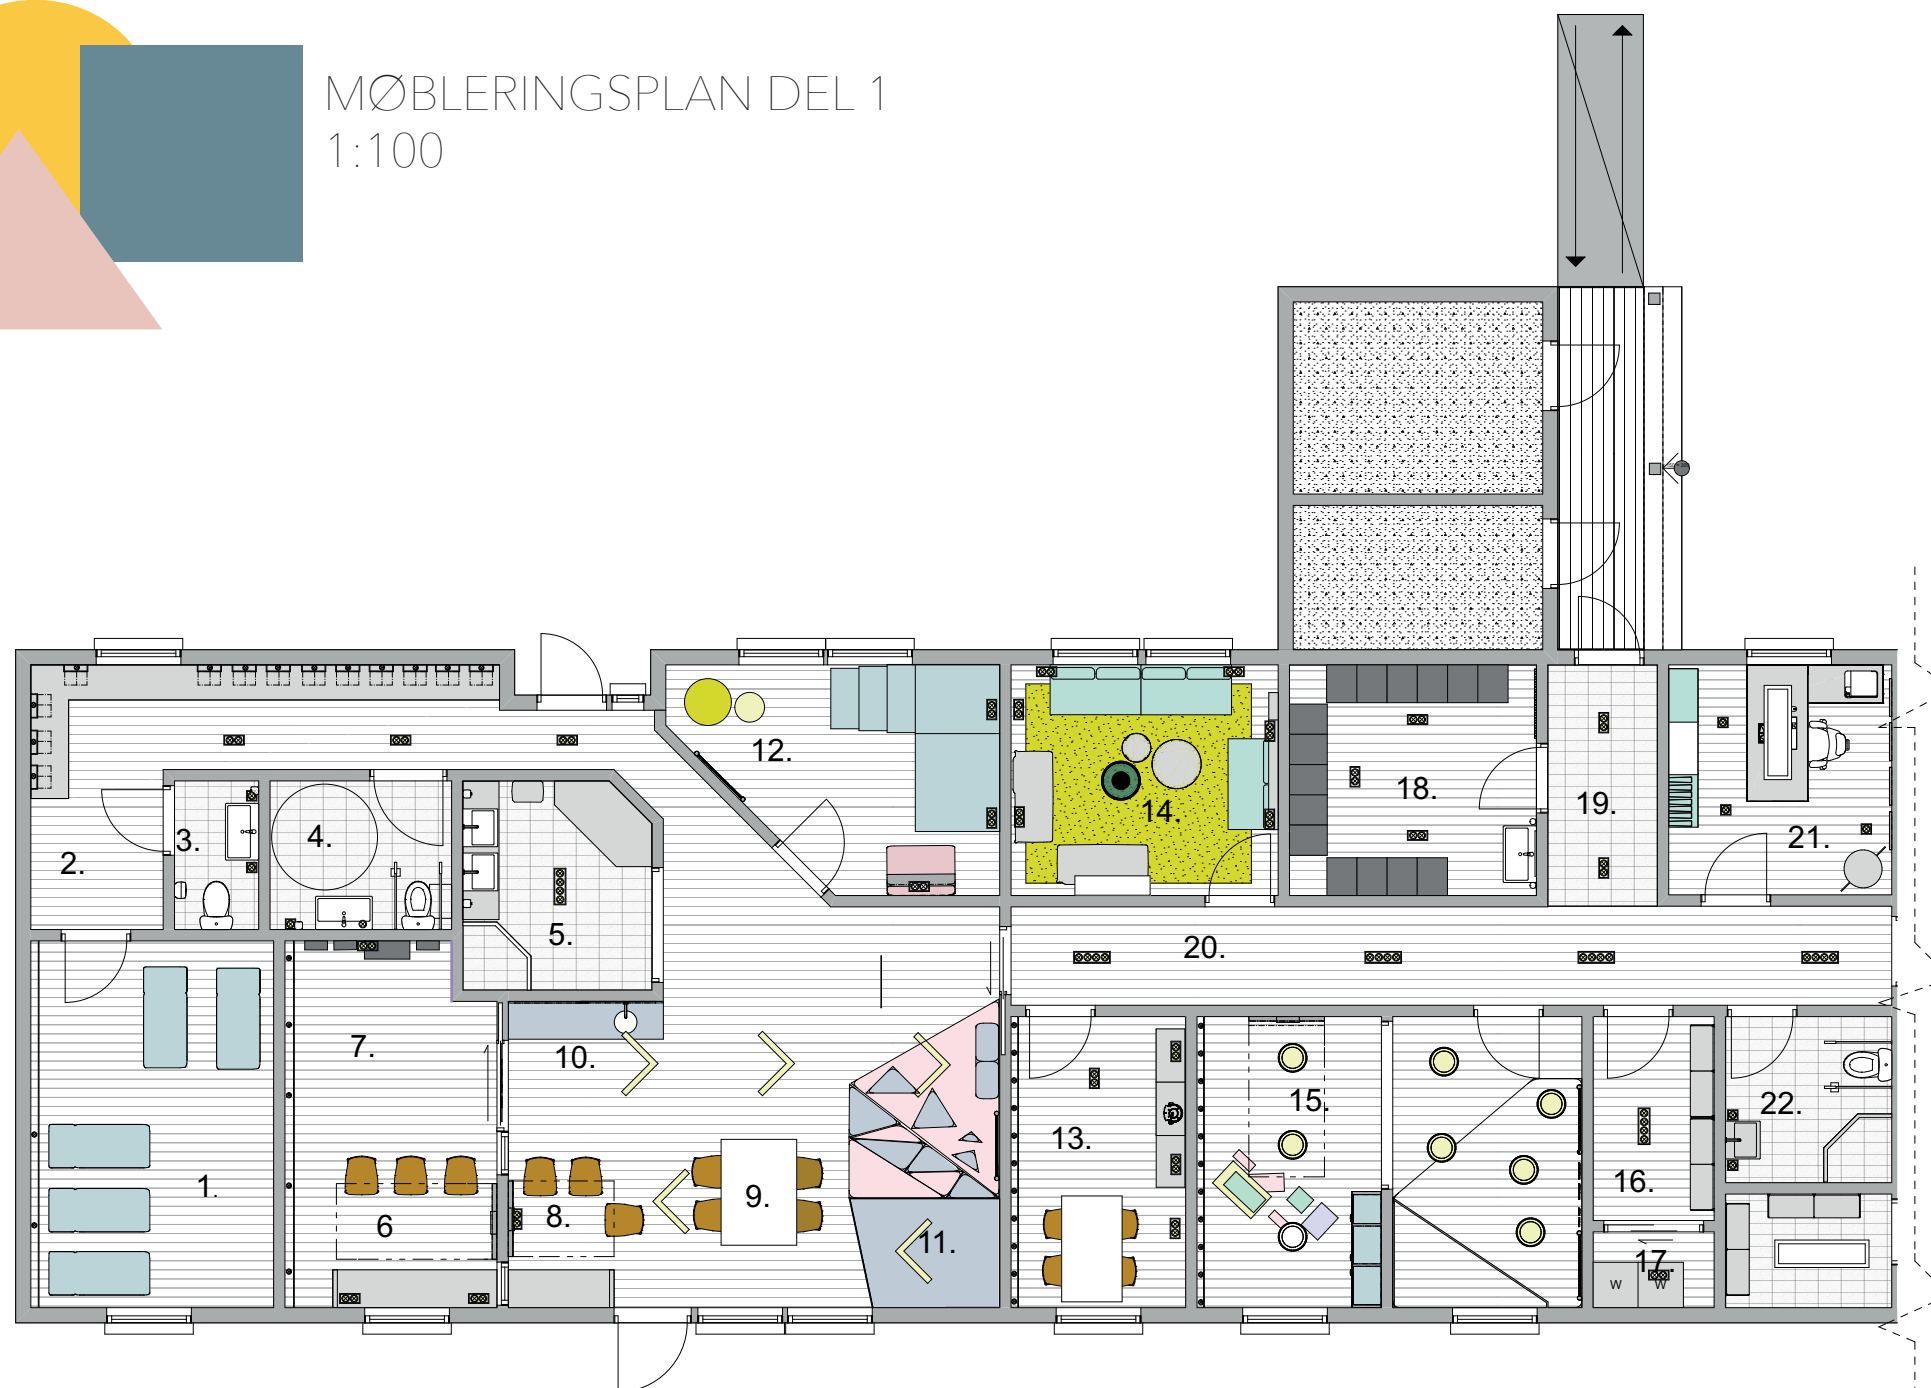

# MØBLERINGSPLAN DEL 1 1:100



1. Stillerom med madrasser

2. Garderobe med sittebenk og hyller

3. Toalett

4. HC-toalett

5. Stellerom/vask med dusj

6. Spisegruppe med benk, vegghengt bord og tre stoler

7. Lekerom

8. Spisegruppe med benk, vegghengt bord og tre stoler

9. Spisebord med fire stoler

10. Benk med oppbevaring til ansatte, med vask

11. Lekehjørne med puter, ribbevegg og utsynstårn

12. Treningsrom med trapp, ball, ribbevegg og madrass

13. Grupperom med bord, fire stoler og vegghengt oppbevaring

14. Personalrom med sofa, bord og vegghengt tv.

15. Aktivitetsrom med lekedyr, tjukkas, ribbevegg, utsynstårn og vegghengt spisebord.

16. Lager med oppbevaringshyller

17. Vaskerom med vaskemaskin

18. Garderobe til ansatte med skap og vask

19. Entré

20. Felles gang

21. Kontor med oppbevaring, stumtjener, kontorstol og skrivebord med div. tilbehør

22. Toalett med dusj og vask