

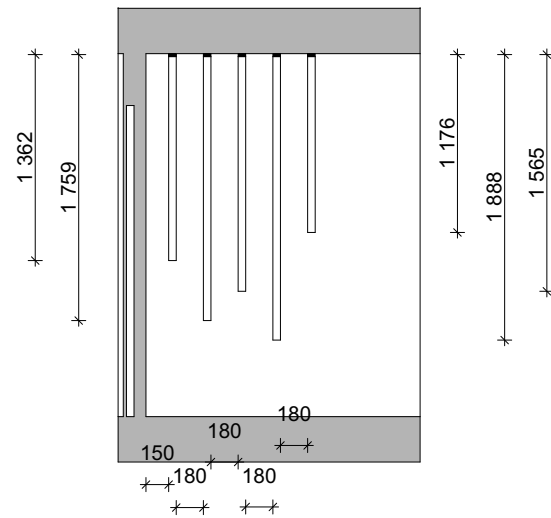



Oppriss AA - avd. firkant

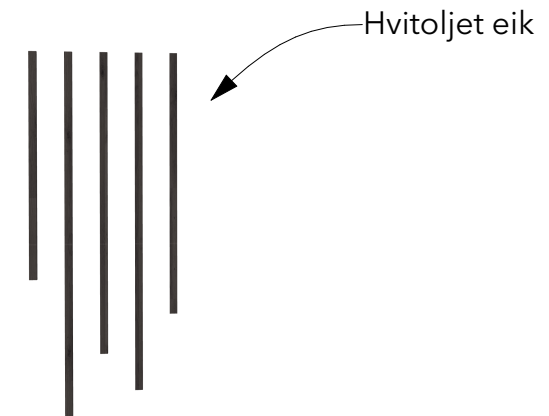



Snitt BB - Avd. firkant

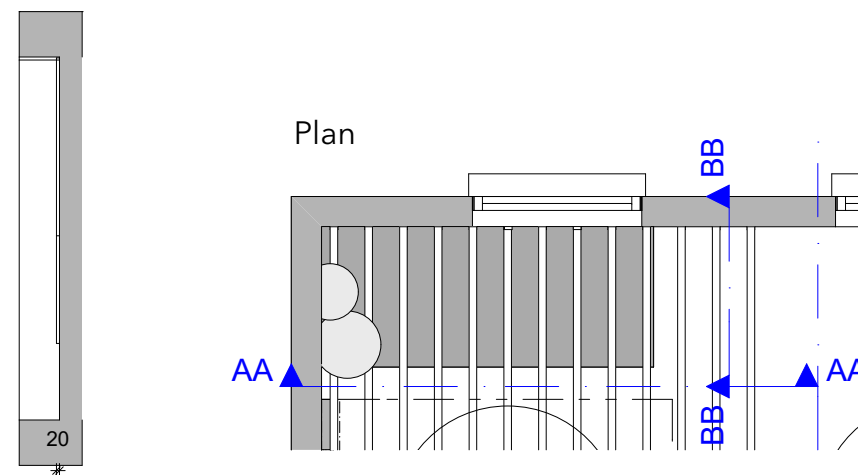


Oppriss AA -Spiler avd. sirkel

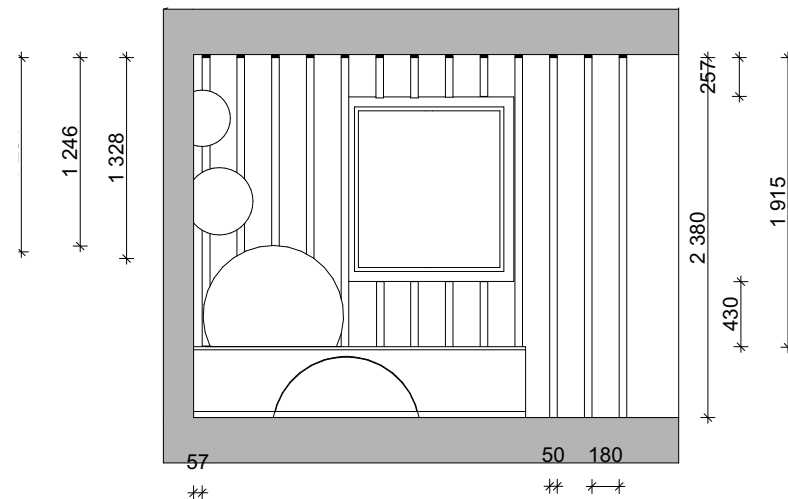



Snitt BB - Spiler avd.sirkel

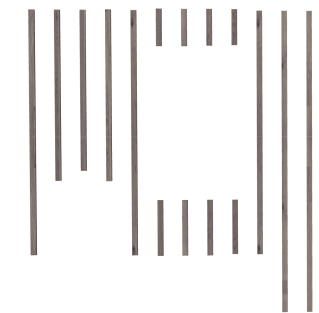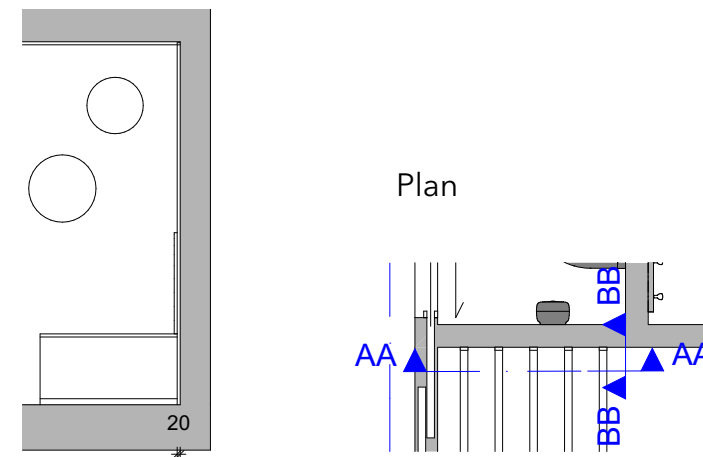

Oppriss AA - Spiler kjøkken

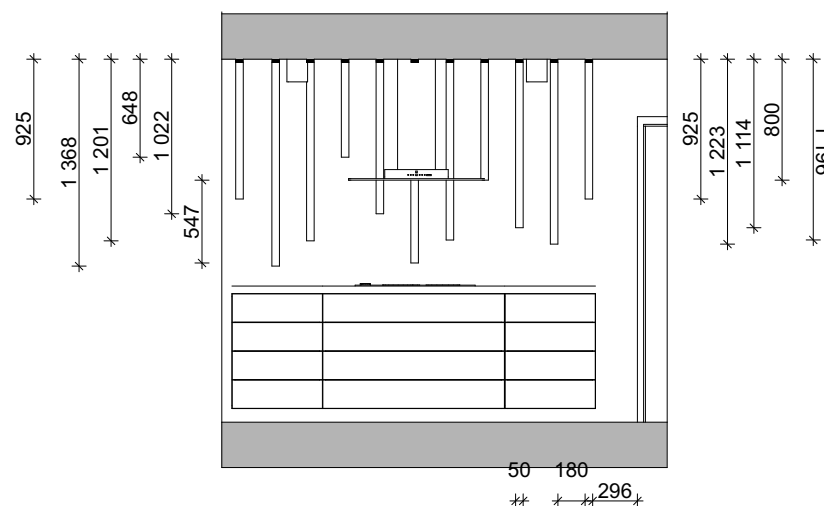

Snitt BB - Spiler kjøkken

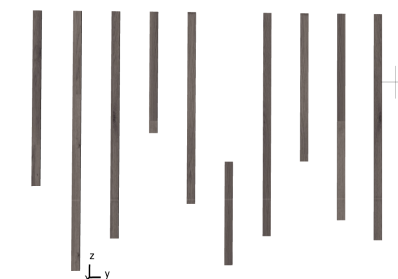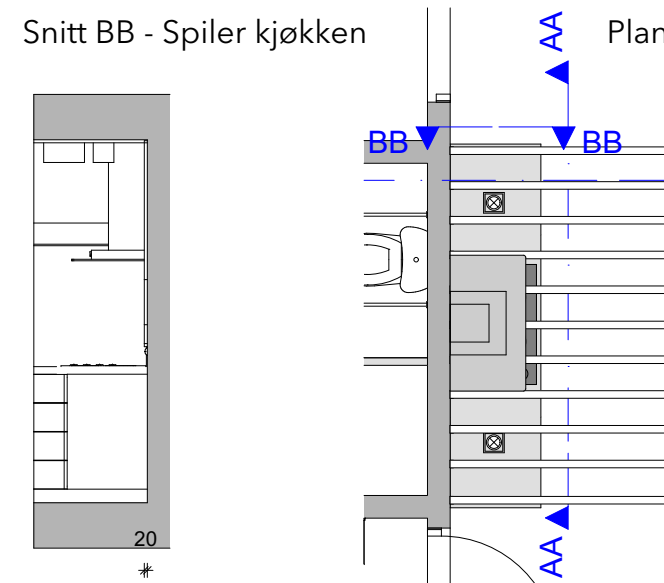

Rev	Nr	Beskrivelse	Dato	Sign	Kontr
Dato: 25.5.16			Kontroll prosjekt.		
Tiltakshaver 985447			Godkjent		
Prosjekt			Sign. Kontroll		
Rolighetsmoen barnehage			Målestokk 1:50	Kontroll utførende	
			Sign. Kontroll		
Høyskolen Kristiania Kirkegata 24 0148 Oslo			Prosjektnr. for prosjekterende/lev.		
Prosjektnr.: Prosjektnr.		Tegningsnr.: A30-114			
Type tegning: Skjemategning spiller - avd.1, avd.2, kjøkken		Revisjon nr.			