



Snitt A-A

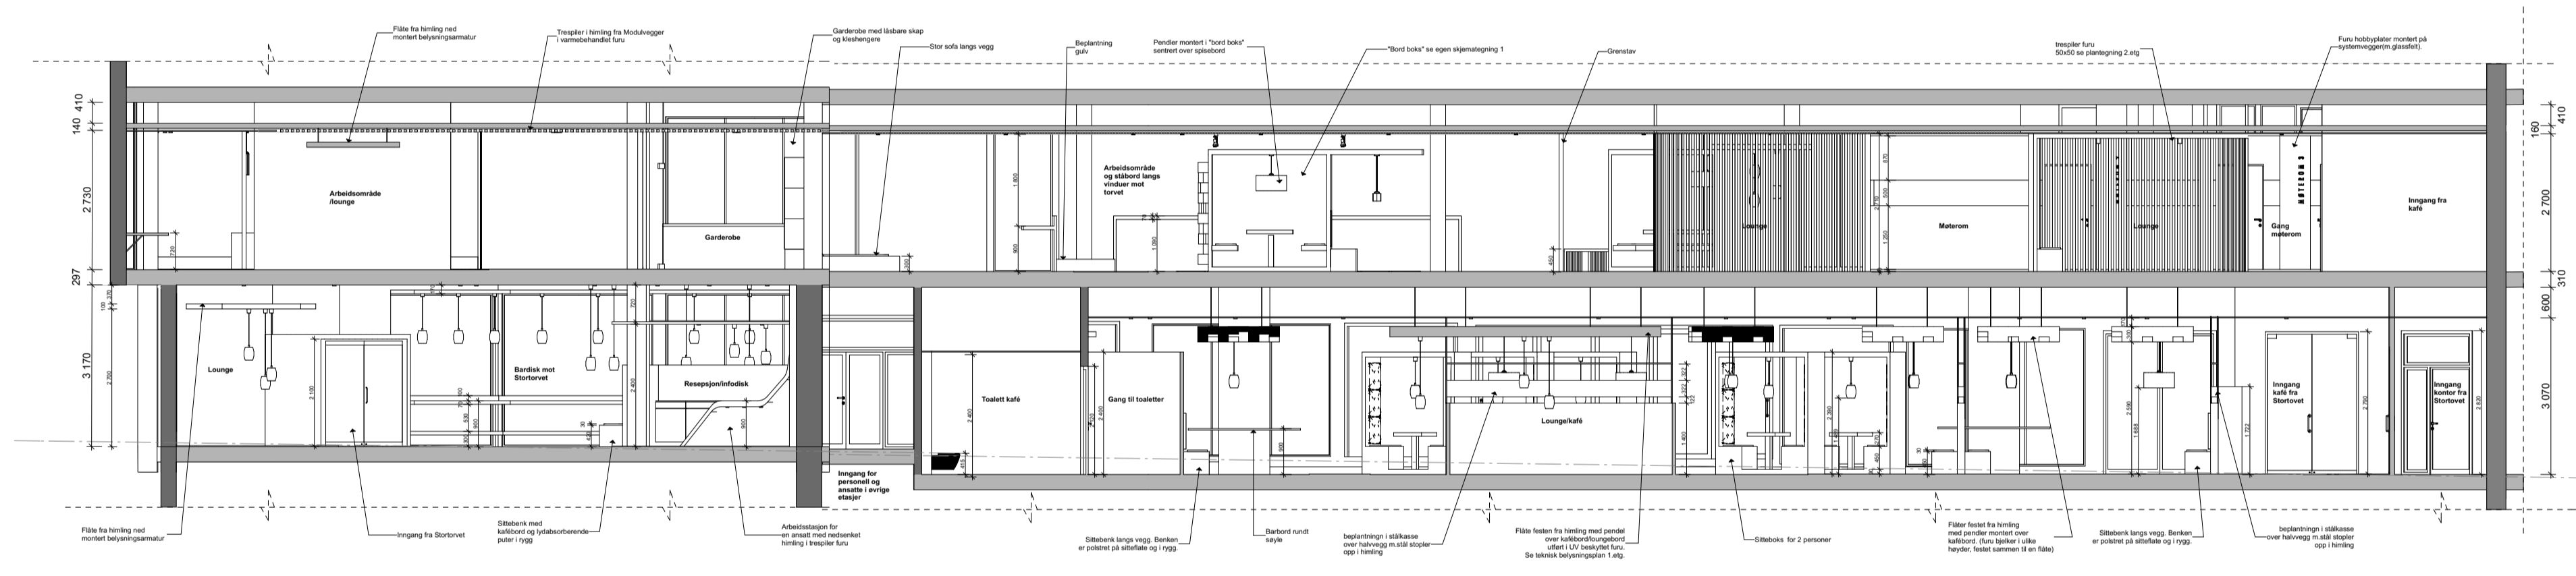

Snitt B-B

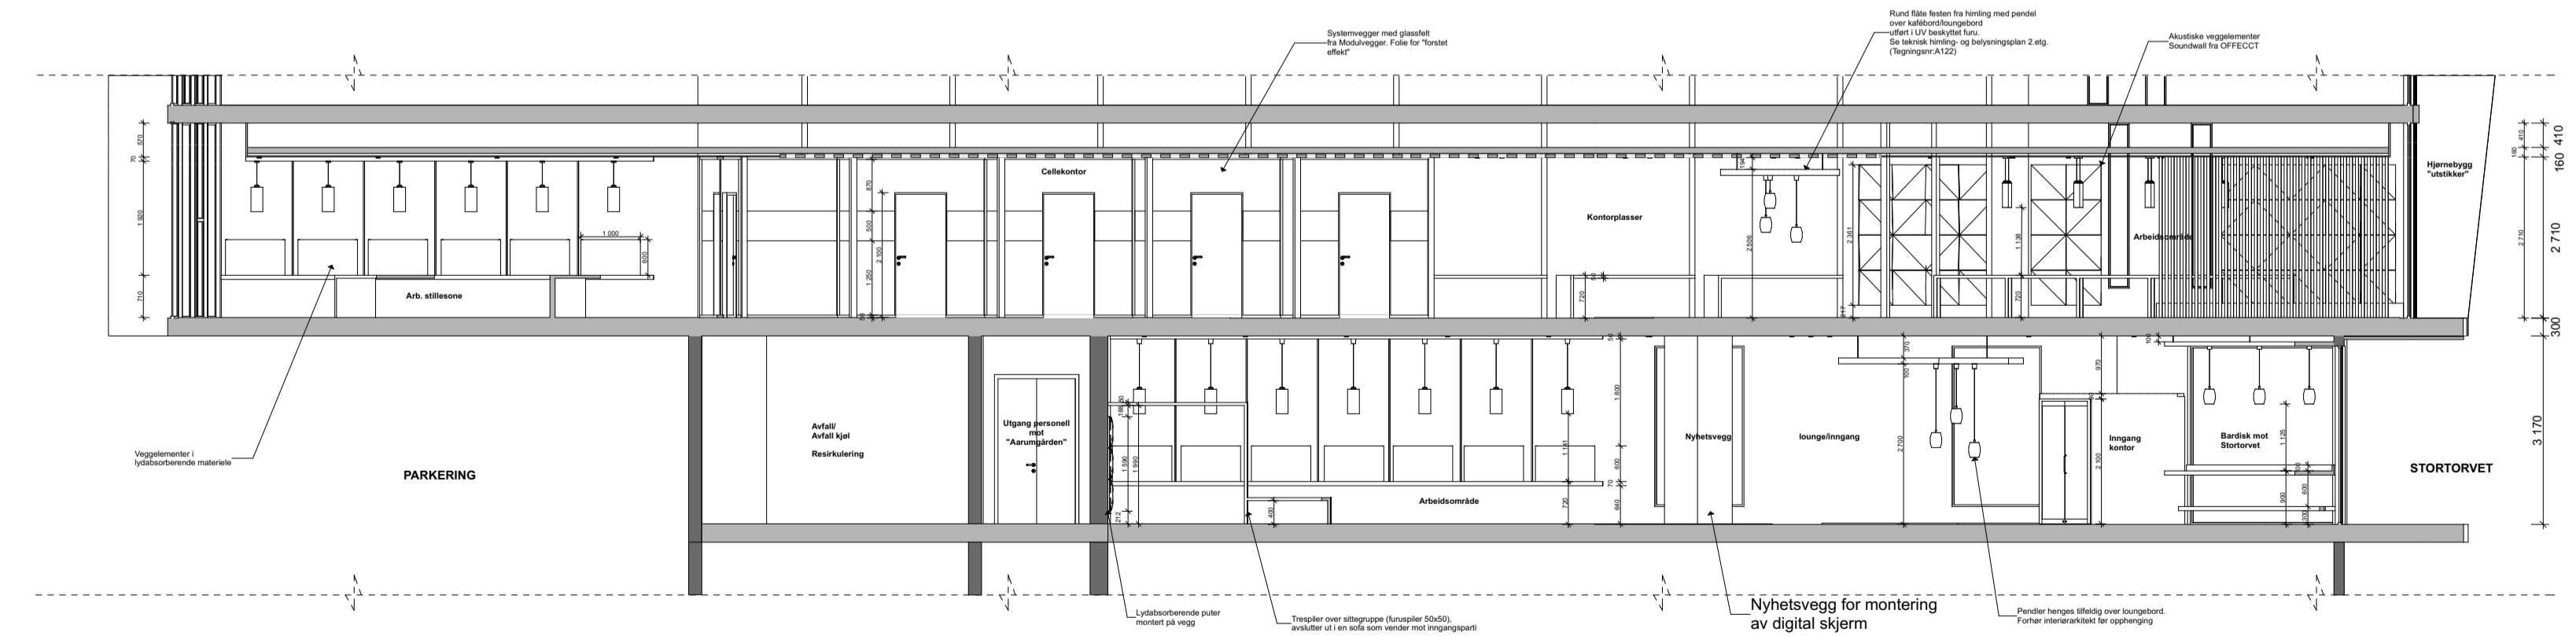

Snitt C-C

NB! Alle mål må kontrollmåles på stedet

Rev.	Nr.	Beskrivelse	Dato	Sign.	Kont.



- Prosjektgruppa
- ARK**: Arkitektkontoret
 - RIB**: Rådg. ing. Bygg
 - RIE**: Rådg. ing. Elektro
 - RIV**: Rådg. ing. VVS

Fase: **Status**

Tittelshaver Høyskolen Kristiania Kirkegata 24, 0148 Oslo	Godkjent Kontroll prosjekt: Sign. Kontroll
Prosjekt At the Office - Work Community Stortorvet 13 1607 Fredrikstad	Fåstavn 290516_stortorvet.pln Dato 25.05.16 Målestokk 1:100 Kontroll utførende
Gnr./Bnr./Festnr.: Gnr/Bnr/Festnr	Sign. Kontroll
Prosjektnr.: Prosjektnr. A111	Tegningsnr.: Prosjektnr. for prosjekteringsdel.
Type tegning: Snitt A-A, B-B og C-C	