


NB: ALLE MÅL MÅ KONTROLLERES PÅ STEDET.

Rev	Nr	Beskrivelse	Dato	Sign	Kontr	Godkj

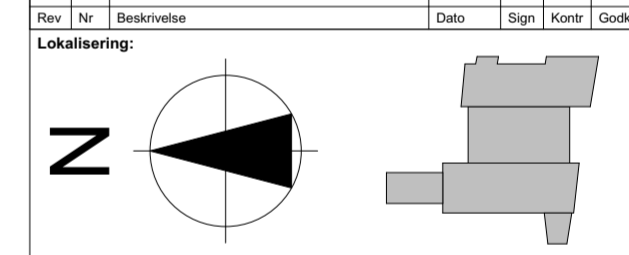

- Prosjekteringsgruppen:
- IARK: Kandidat nr.: 985810
Arktektveien 18
0000 Arktektbyen
Tlf: 000 000 00
arkitekt@arktektfirma.no
 - RIB: Rådg. ing. Bygg
RIBveien 18
0000 RIBbyen
Tlf: 000 00 000
rib@rifirma.no
 - RIE: Rådg. ing. Elektro
RIEveien 18
0000 RIEbyen
Tlf: 000 00 000
rie@riefirma.no
 - RIV: Rådg. ing. VVS
RIVveien 18
0000 RIVbyen
Tlf: 000 00 000
riv@rivfirma.no

Fase:
Eksisterende

Tiltakshaver Norges Kreative Høgskole Bachelor Interiør	Godkjent
Prosjekt Deichmanske Studentboliger Arne Garborgs plass 4, 0179 Oslo	Kontroll prosjekt. Sign.
Gnr./Bnr.: 208/305	Filnavn Deichmanske Hovedbibliotek_5.pln Dato 25.05.2016 Målestokk 1:200
Prosjektnr.: #	Kontroll utførende Sign. Kontroll
Tegningsnr.: IA1	Prosjektnr. for prosjekterende/rev.
Type tegning: 8. Takplan 38	