


NB: ALLE MÅL MÅ KONTROLLERES PÅ STEDET.

Rev	Nr	Beskrivelse	Dato	Sign	Kontr	Godkj

Lokalisering:

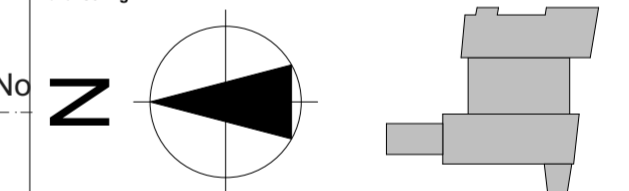

Prosjekteringsgruppen:

- IARK: Kandidat nr.: 985810
- RIB: Rådg. ing. Bygg
- RIE: Rådg. ing. Elektr
- RIV: Rådg. ing. VVS

Fase: Eksisterende

Tiltakshaver
Norges Kreative Høgskole
Bachelor Interiør

Prosjekt
Deichmanske Studentboliger
Arne Garborgs plass 4,
0179 Oslo

Gnr./Bnr.: 208/305
Prosjektnr.: #
Tegningsnr.: IA8
Type tegning: 1. Kjeller 18A

Godkjent
Kontroll prosjekt.
Sign.
Filnavn
Deichmanske Hovedbibliotek_5.pln
Dato
25.05.2016
Målestokk
1:200
Kontroll utførende
Sign. Kontroll
Prosjektnr. for prosjekterende/rev.