





FORKLARINGSBOK **ARCHICAD EDUCATION VERSION**

Detaljer og utførelser må avklares mellom de utførende på byggeplass og interiørarkitekt. Utførende er ansvarlig for at alle mål etterprøves på stedet før igangsetting.

Interiørarkitekten tar forbehold om bærende konstruksjoner. På tegningen fremtrer det ikke forskjell mellom bærende og ikke-bærende vegger. All bæring må derfor konstateres av statiker, på byggeplass. Bygget er bestående av ulike fløyer, som er bestående av ulike konstruksjoner. Den eldste delen av bygget (østlig del med tre etasjer) er oppført i betong, siporex og teglsten. Den nyere delen er i reisverk, med gips, himlingsplater og panel.

Ved tvil om informasjon beskrevet på tegning kontaktes interiørarkitekt for oppklaring.

**SYMBOLFORKLARINGER**


 Rives

 Beholdes

| Rev | Nr | Beskrivelse | Dato | Sign | Kontr |
|-----|----|-------------|------|------|-------|
|     |    |             |      |      |       |
|     |    |             |      |      |       |
Rev Nr Beskrivelse Dato Sign Kontr

Lokalisering:

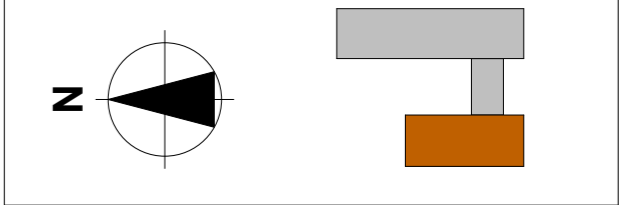

Prosjekteringsgruppen


- ARK : Arkitektkontoret**  
Arkitektveien 19  
0000 Arkitektbyen  
Tlf.: 000 000 00  
arkitekt@arkitektfirma.no
- RIB : Rådg. ing. Bygg**  
RIBveien18  
0000 RIBbyen  
Tlf. 000 00 000  
rib@ribfirma.no
- RIE : Rådg. ing. Elektro**  
RIEveien18  
0000 RIEbyen  
Tlf. 000 00 000  
rie@riefirma.no
- RIV : Rådg. ing. VVS**  
RIVveien18  
0000 RIVbyen  
Tlf. 000 00 000  
riv@rivfirma.no

Fase

**Status**



|   |                             |  |          |
|---|-----------------------------|--|----------|
| Tiltakshaver<br><b>Tiltakshaver</b>           |                             | Godkjent                               |          |
| Prosjekt<br><b>Haraldsheim Eldreboliger</b>   |                             | Kontroll prosjekt.                     |          |
| Haraldsheimveien 4,<br>0487, Oslo             |                             | Sign.                                  | Kontroll |
| Gnr./Bnr./Festenr.:<br><b>Gnr/Bnr/Festenr</b> |                             | Sign.<br>(studentnr)<br>287786         | Kontroll |
| Prosjektnr.:<br>BOP3102                       | Tegningsnr.:<br><b>IA03</b> | Prosjektnr. for<br>prosjekterende/lev. |          |
| Type tegning:<br><b>Rivingsplan 3.etg</b>     | Revisjon nr.                |  |          |
| Filnavn<br>170521 Haraldsheim.pln             |                             | Dato oppr.                             |          |
| Målestokk<br><b>1:200</b>                     |                             | Kontroll utførende                     |          |

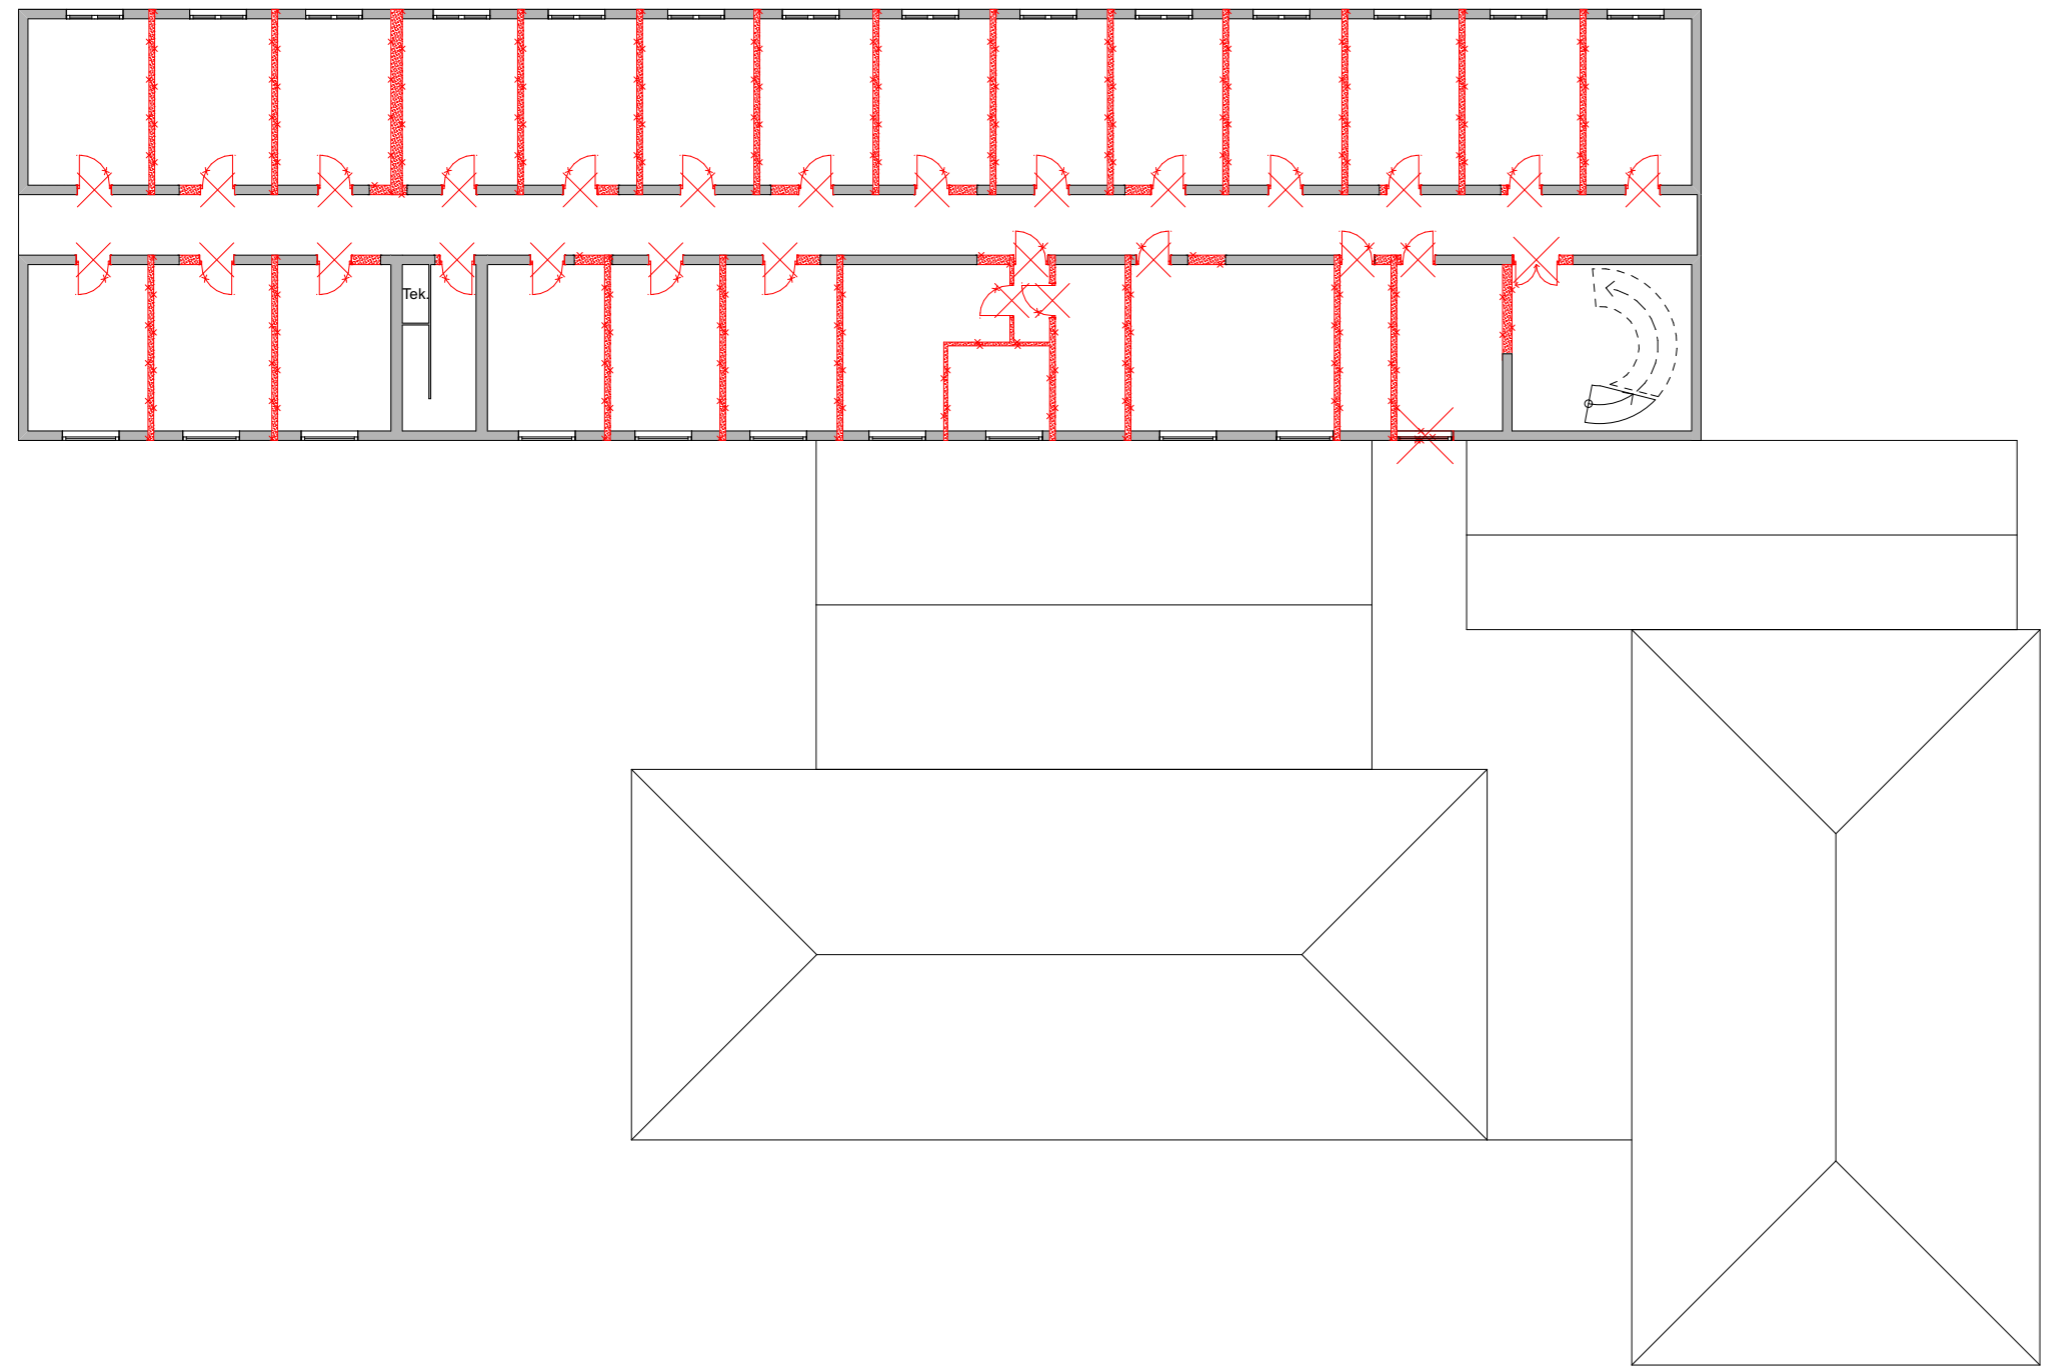

Detaljer og utførelser må avklares mellom de utførende på byggeplass og interiørarkitekt. Utførende er ansvarlig for at alle mål etterprøves på stedet før igangsetting.

Interiørarkitekten tar forbehold om bærende konstruksjoner, og all bæring må konstateres av statiker, i samarbeid på byggeplass. Bygget er bestående av ulike fløyer, som er bestående av ulike konstruksjoner. Den eldste delen av bygget (østlig del med tre etasjer) er oppført i betong, siporex og teglsten. Den nyere delen er i reisverk, med gips, himlingsplater og panel.

Ved tvil om informasjon beskrevet på tegning kontaktes interiørarkitekt for oppklaring.

På denne tegningen er målsettinger utelatt, ettersom detaljer og målsetting forekommer på tegninger i større målestokk, på de generelle tekniske tegningene ved prosjektering. Her er de inkludert for å gi oversikt over rominndeling.

Alle eksisterende dører skal bestå uvides og skiftes ut til minimum 10M-dør


Bygget er bestående av tre ulike fløyer, og derfor må heis installeres tre steder, i alle nivåer.

Dører med sidefelt skal være glassdør, for å ha innsyn til fellesområder. Alle dører til fellesområder er i glass, med unntak av kinorom, lager og WC.



| Rev | Nr | Beskrivelse | Dato | Sign | Kontr |
|-----|----|-------------|------|------|-------|
|     |    |             |      |      |       |
|     |    |             |      |      |       |
Lokalisering:

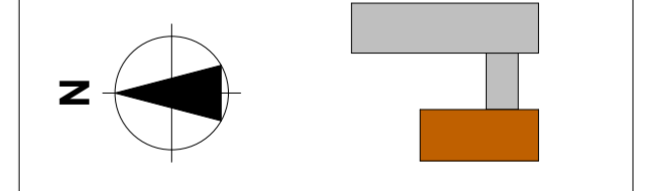

- OBS!  
Bærende konstruksjoner  
Det er ønskelig med en så stor åpning som mulig  
Bæring må erstattes med ståldrager  
Denne kasses inn og males likt som tak. Evt. utstikk på 300 mm males likt som tilstøtende vegg
- Prosjekteringsgruppen
- ARK : Arkitektkontoret
  - RIB : Rådg. ing. Bygg
  - RIE : Rådg. ing. Elektro
  - RV : Rådg. ing. VVS
- Arkitektveien 19  
0000 Arkitektbyen  
Tlf: 000 000 00  
arkitekt@arkitektfirma.no
- RIBveien 18  
0000 RIBbyen  
Tlf: 000 00 000  
rib@ribfirma.no
- RIEveien 18  
0000 RIEbyen  
Tlf: 000 00 000  
rie@riefirma.no
- RIVveien 18  
0000 RIVbyen  
Tlf: 000 00 000  
riv@rivfirma.no

Fase  
**Status**




|                                   |              |                        |          |
|-----------------------------------|--------------|------------------------|----------|
| Tiltakshaver                      |              | Godkjent               |          |
| <b>Tiltakshaver</b>               |              | Kontroll prosjekt.     |          |
| Prosjekt                          |              | Sign.                  | Kontroll |
| <b>Haraldsheim Eldreboliger</b>   |              | Filnavn                |          |
| Haraldsheimveien 4,<br>0487, Oslo |              | 170521 Haraldsheim.pln |          |
| Dato oppr.                        |              | Målestokk              |          |
|                                   |              | 1:125                  |          |
| Kontroll utførende                |              | Sign.                  | Kontroll |
| Gnr./Bnr./Festnr.:                |              | Gnr./Bnr./Festnr.      |          |
| Gnr./Bnr./Festnr                  |              | 287786                 |          |
| Prosjektnr.:                      | Tegningsnr.: | Prosjektnr. for        |          |
| BOP3102                           | IA04         | prosjekterende/lev.    |          |
| Type tegning:                     |              |                        |          |
| Planlagt status 1.etg             |              |                        |          |








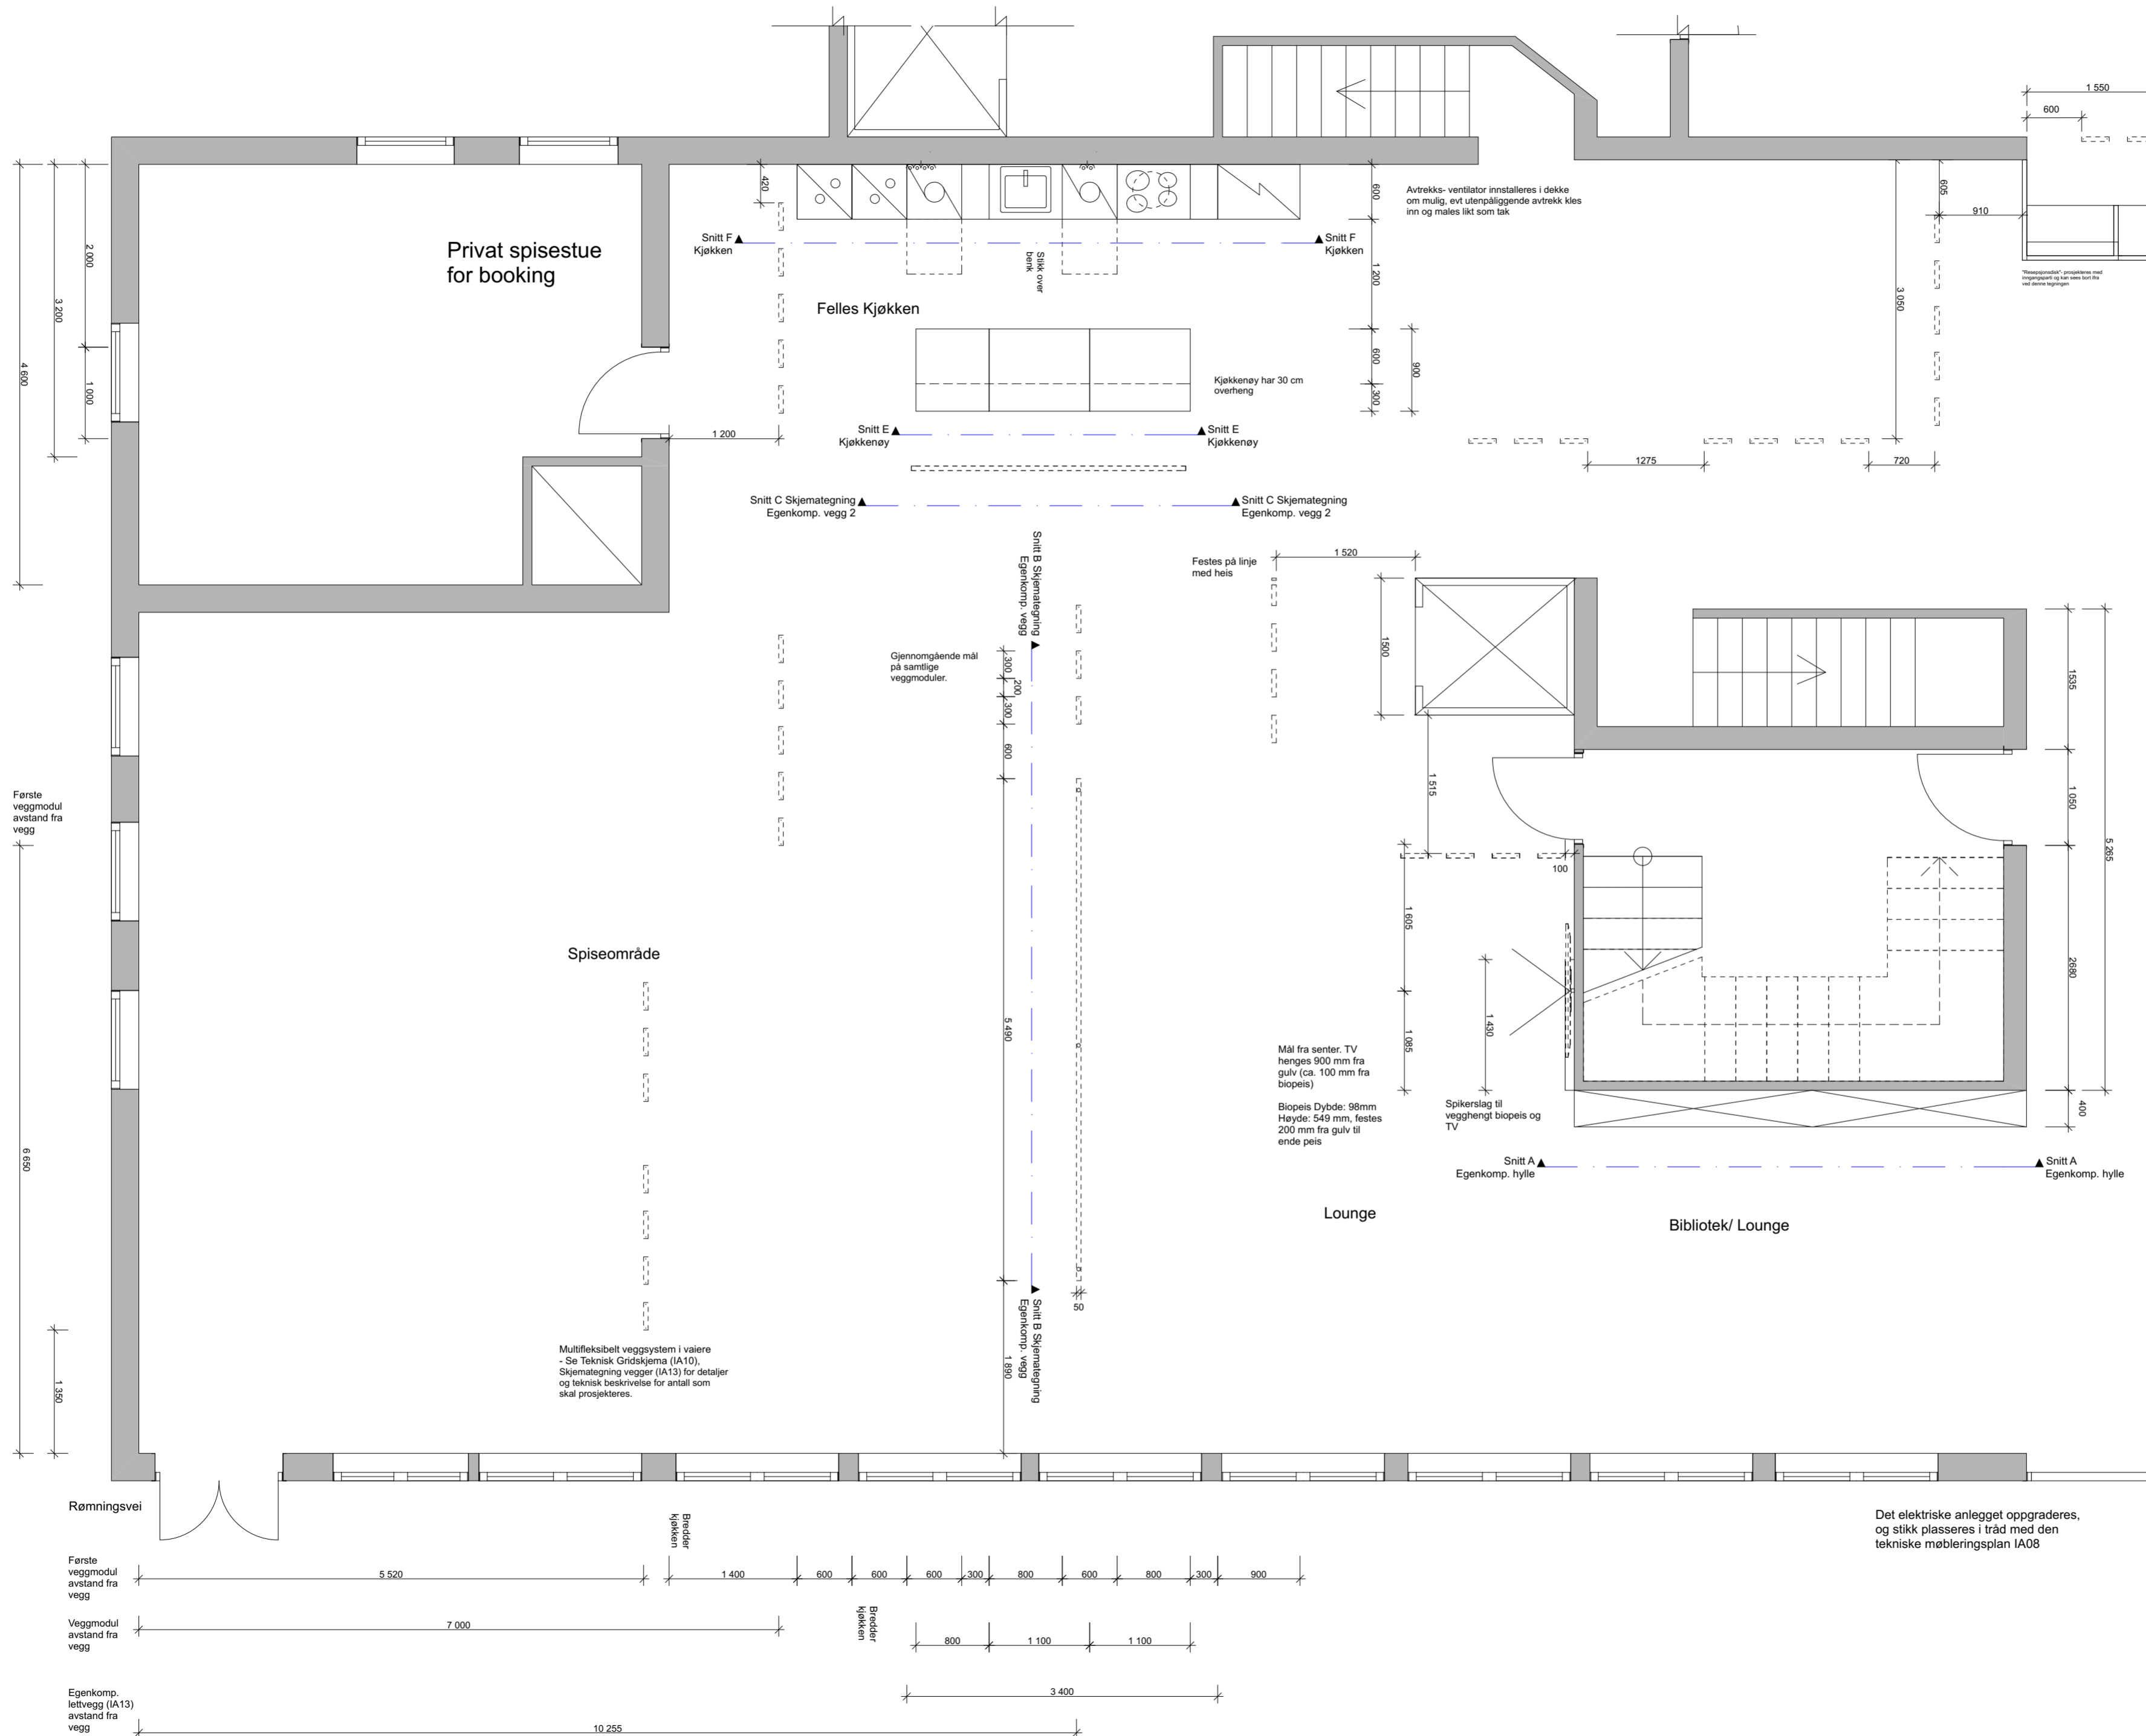

ALLE MÅL MÅ KONTROLLMÅLES PÅ STEDET!

| Rev | Nr | Beskrivelse | Dato | Sign | Kontr |
|-----|----|-------------|------|------|-------|
|     |    |             |      |      |       |
|     |    |             |      |      |       |
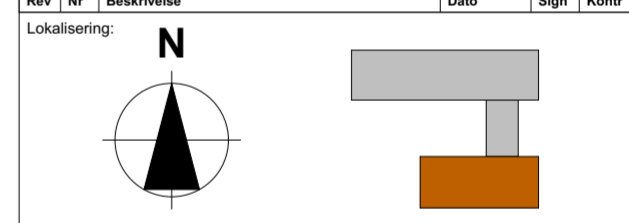

- Prosjekteringsgruppen
- **ARK :** Arkitektkontoret  
Arktektveien 19  
0000 Arkitektbyen  
Tlf: 000 000 00  
arktekt@arkitektfirma.no
  - **RIB :** Rådg. ing. Bygg  
RIBveien 18  
0000 RIBbyen  
Tlf: 000 00 000  
rib@rifirma.no
  - **RIE :** Rådg. ing. Elektro  
RIEveien 18  
0000 RIEbyen  
Tlf: 000 00 000  
rie@riefirma.no
  - **RV :** Rådg. ing. VVS  
RVveien 18  
0000 RVbyen  
Tlf: 000 00 000  
rv@rvfirma.no



|  |              |   |
|--|--------------|---|
| Tiltakshaver<br><b>Tiltakshaver</b>  |              | Godkjent                                |
| Prosjekt<br><b>Haraldsheim Eldreboliger</b><br>Haraldsheimveien 4,<br>0487, Oslo |              | Kontroll prosjekt.<br>Sign.    Kontroll |
| Filnavn<br>170521 Haraldsheim.pln  |              | Dato oppr.<br>Målestokk<br><b>1:50</b>  |
| Gnr./Bnr./Festnr.:<br><b>Gnr/Bnr/Festnr</b>                                      |              | Sign.    Kontroll<br>287786             |
| Prosjektnr.:<br>BOP3102  | Tegningsnr.: | Prosjektnr. for<br>prosjekterende/lev.  |
| Type tegning:<br><b>IA07 Teknisk plan 1.etg</b>                                  |              |   |

Det elektriske anlegget oppgraderes, og stikk plasseres i tråd med den tekniske møbleringsplan IA08

Multifleksibelt veggsystem i valere - Se Teknisk Gridskjema (IA10), Skjemategning vegger (IA13) for detaljer og teknisk beskrivelse for antall som skal projeteres.


Mål fra senter, TV henges 900 mm fra gulv (ca. 100 mm fra biopels)  
 Biopels Dybde: 98mm  
 Høyde: 549 mm, festes 200 mm fra gulv til ende pels

Spikerlag til vegghengt biopels og TV

Festes på linje med heis

Gjennomgående mål på samtlige veggmoduler.

Avtrekke-ventilator innstalleres i dekke om mulig, evt. utenpåtiggende avtrekk kles inn og males likt som tak

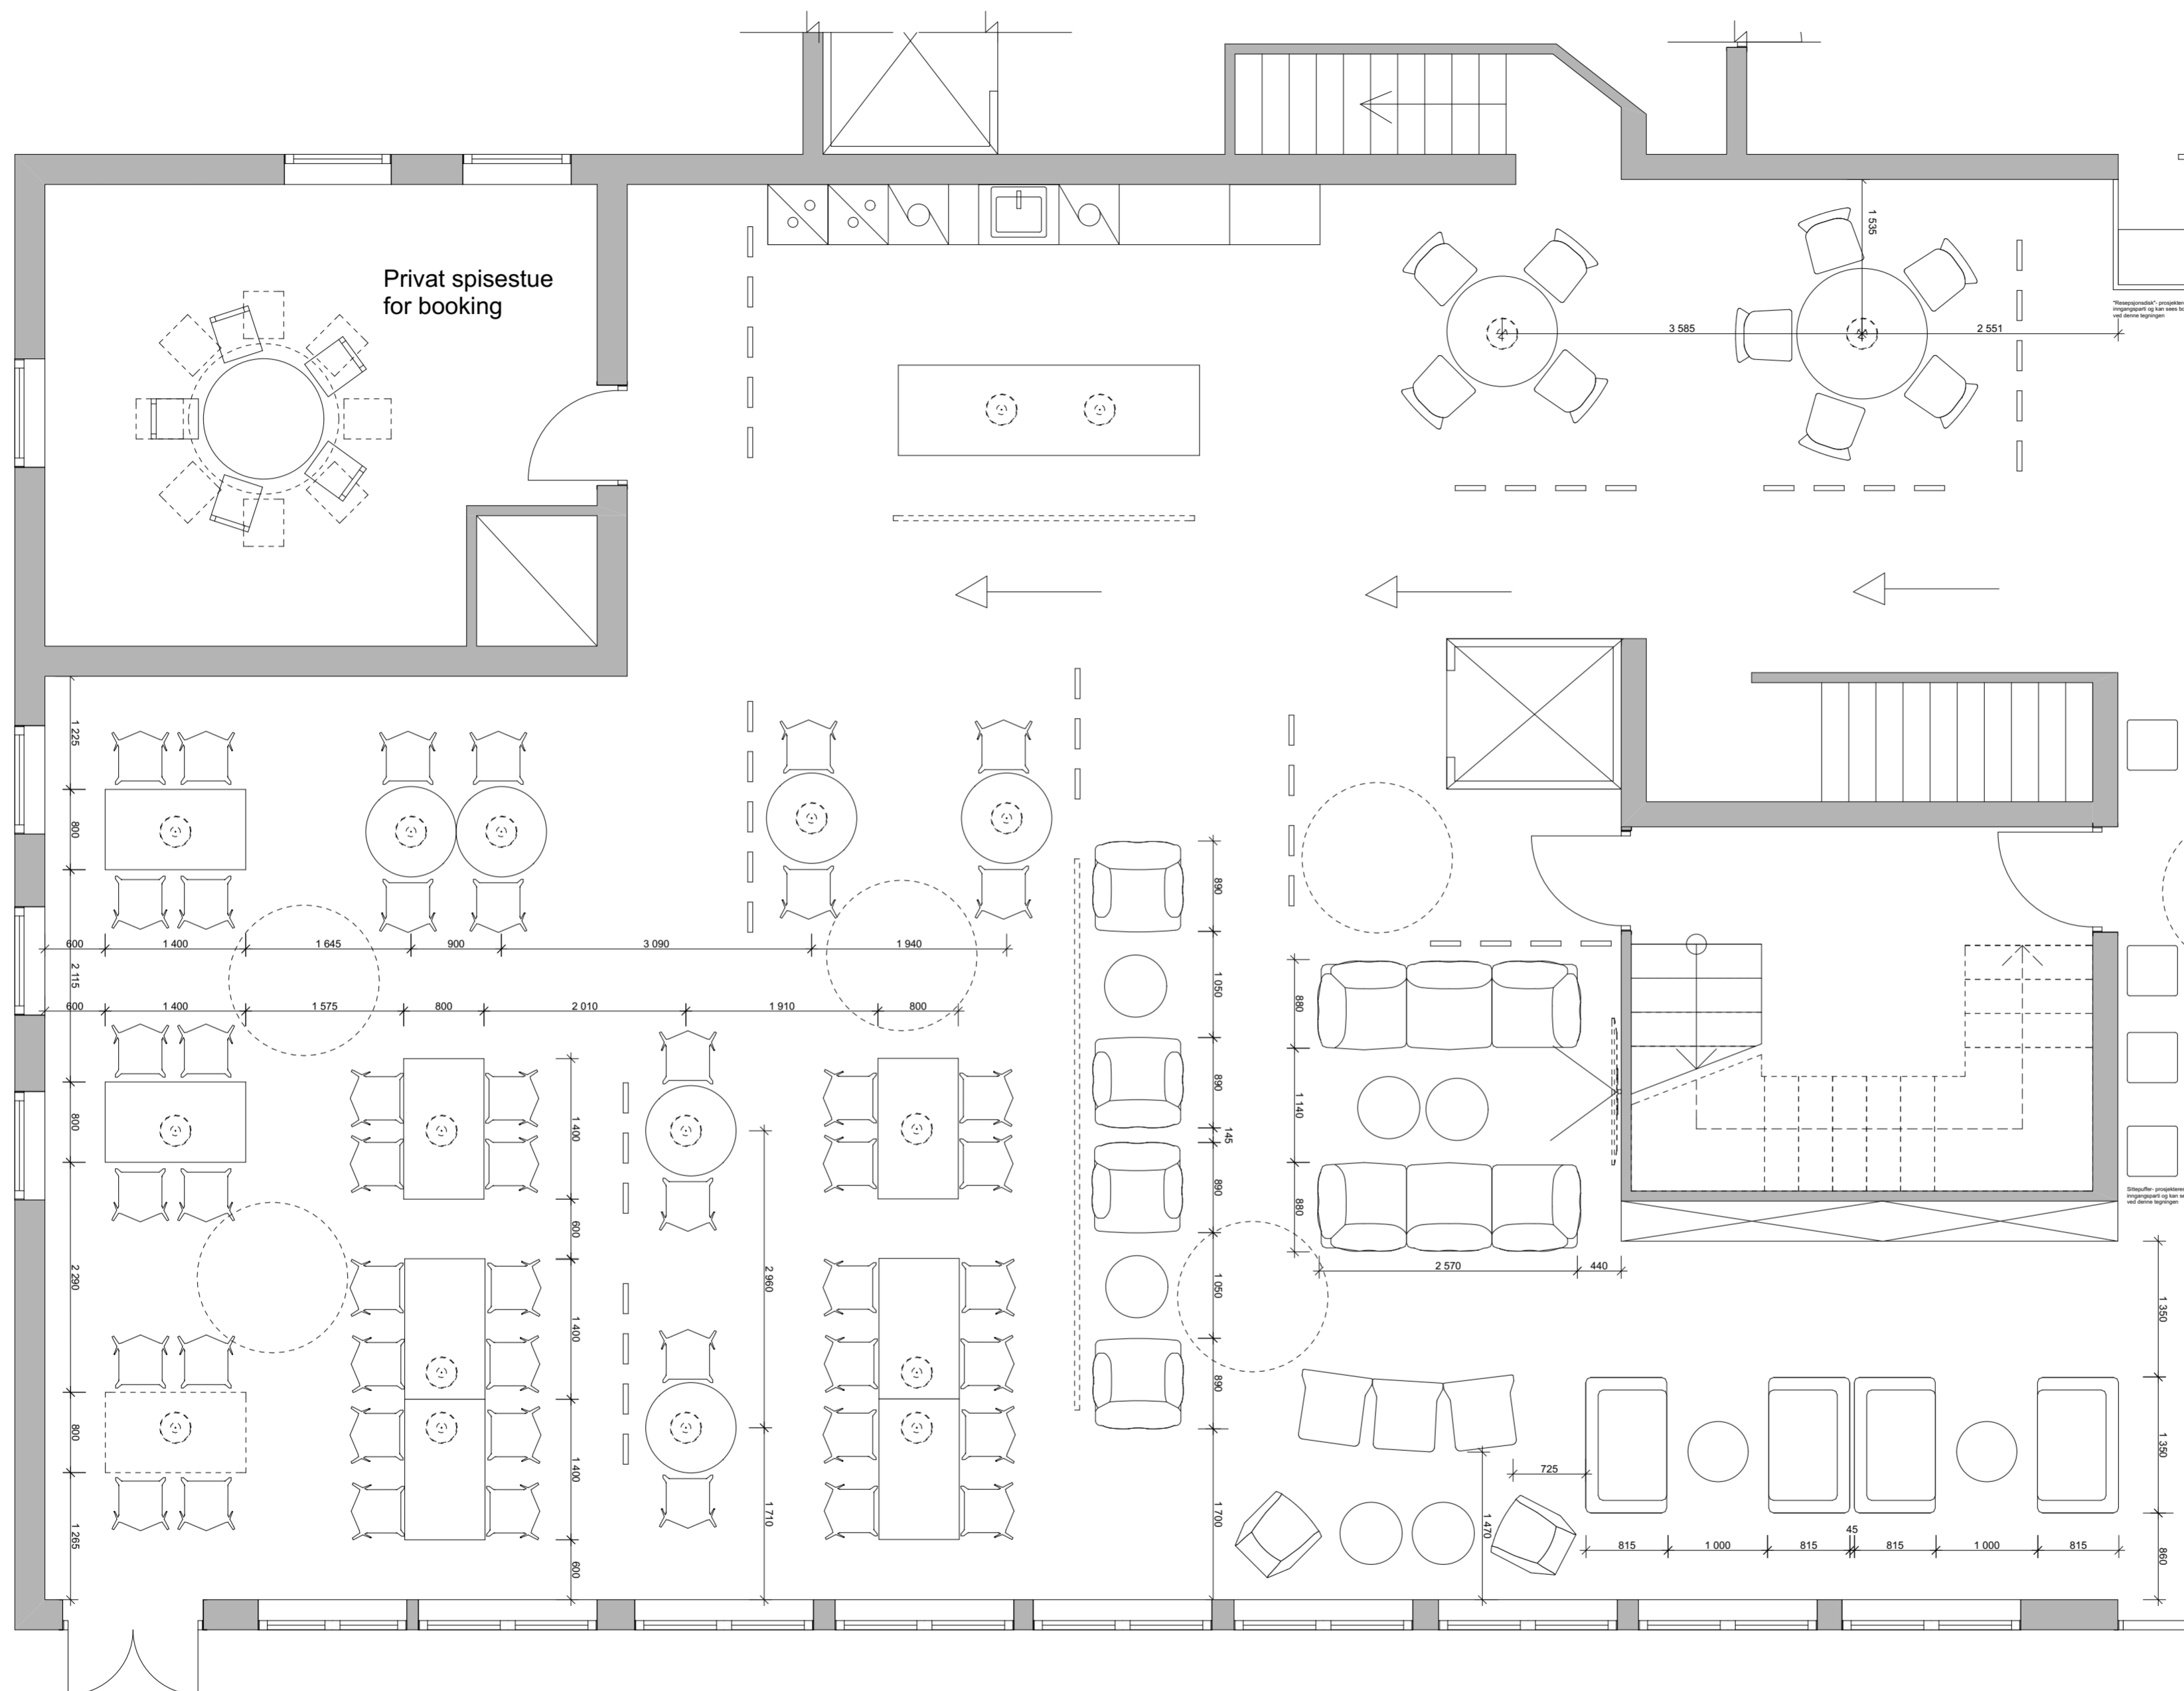

Privat spise-stue  
for booking


Rømnings

Multifleksibelt veggssystem i  
vaiere  
- Se eget gridskjema og  
prinsippsskisse

ALLE MÅL MÅ KONTROLLMÅLES PÅ STEDET!

| Rev | Nr | Beskrivelse | Dato | Sign | Kontr |
|-----|----|-------------|------|------|-------|
|     |    |             |      |      |       |
|     |    |             |      |      |       |
Lokalisering:

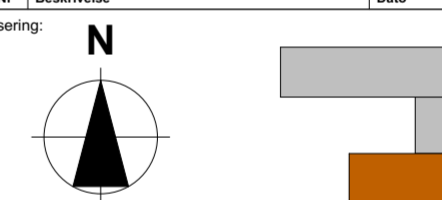

Prosjekteringsgruppen


- ARK : Arkitektkontoret  
Arkitektveien 19  
0000 Arkitektbyen  
Tlf: 000 000 00  
arktekt@arktektfirma.no
- RIB : Rådg. ing. Bygg  
RIBveien 18  
0000 RIBbyen  
Tlf: 000 00 000  
rib@ribfirma.no
- RIE : Rådg. ing. Elektro  
RIEveien 18  
0000 RIEbyen  
Tlf: 000 00 000  
rie@riefirma.no
- RV : Rådg. ing. VVS  
RVveien 18  
0000 RVbyen  
Tlf: 000 00 000  
rv@rvfirma.no




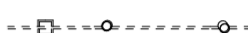

Fase

Status

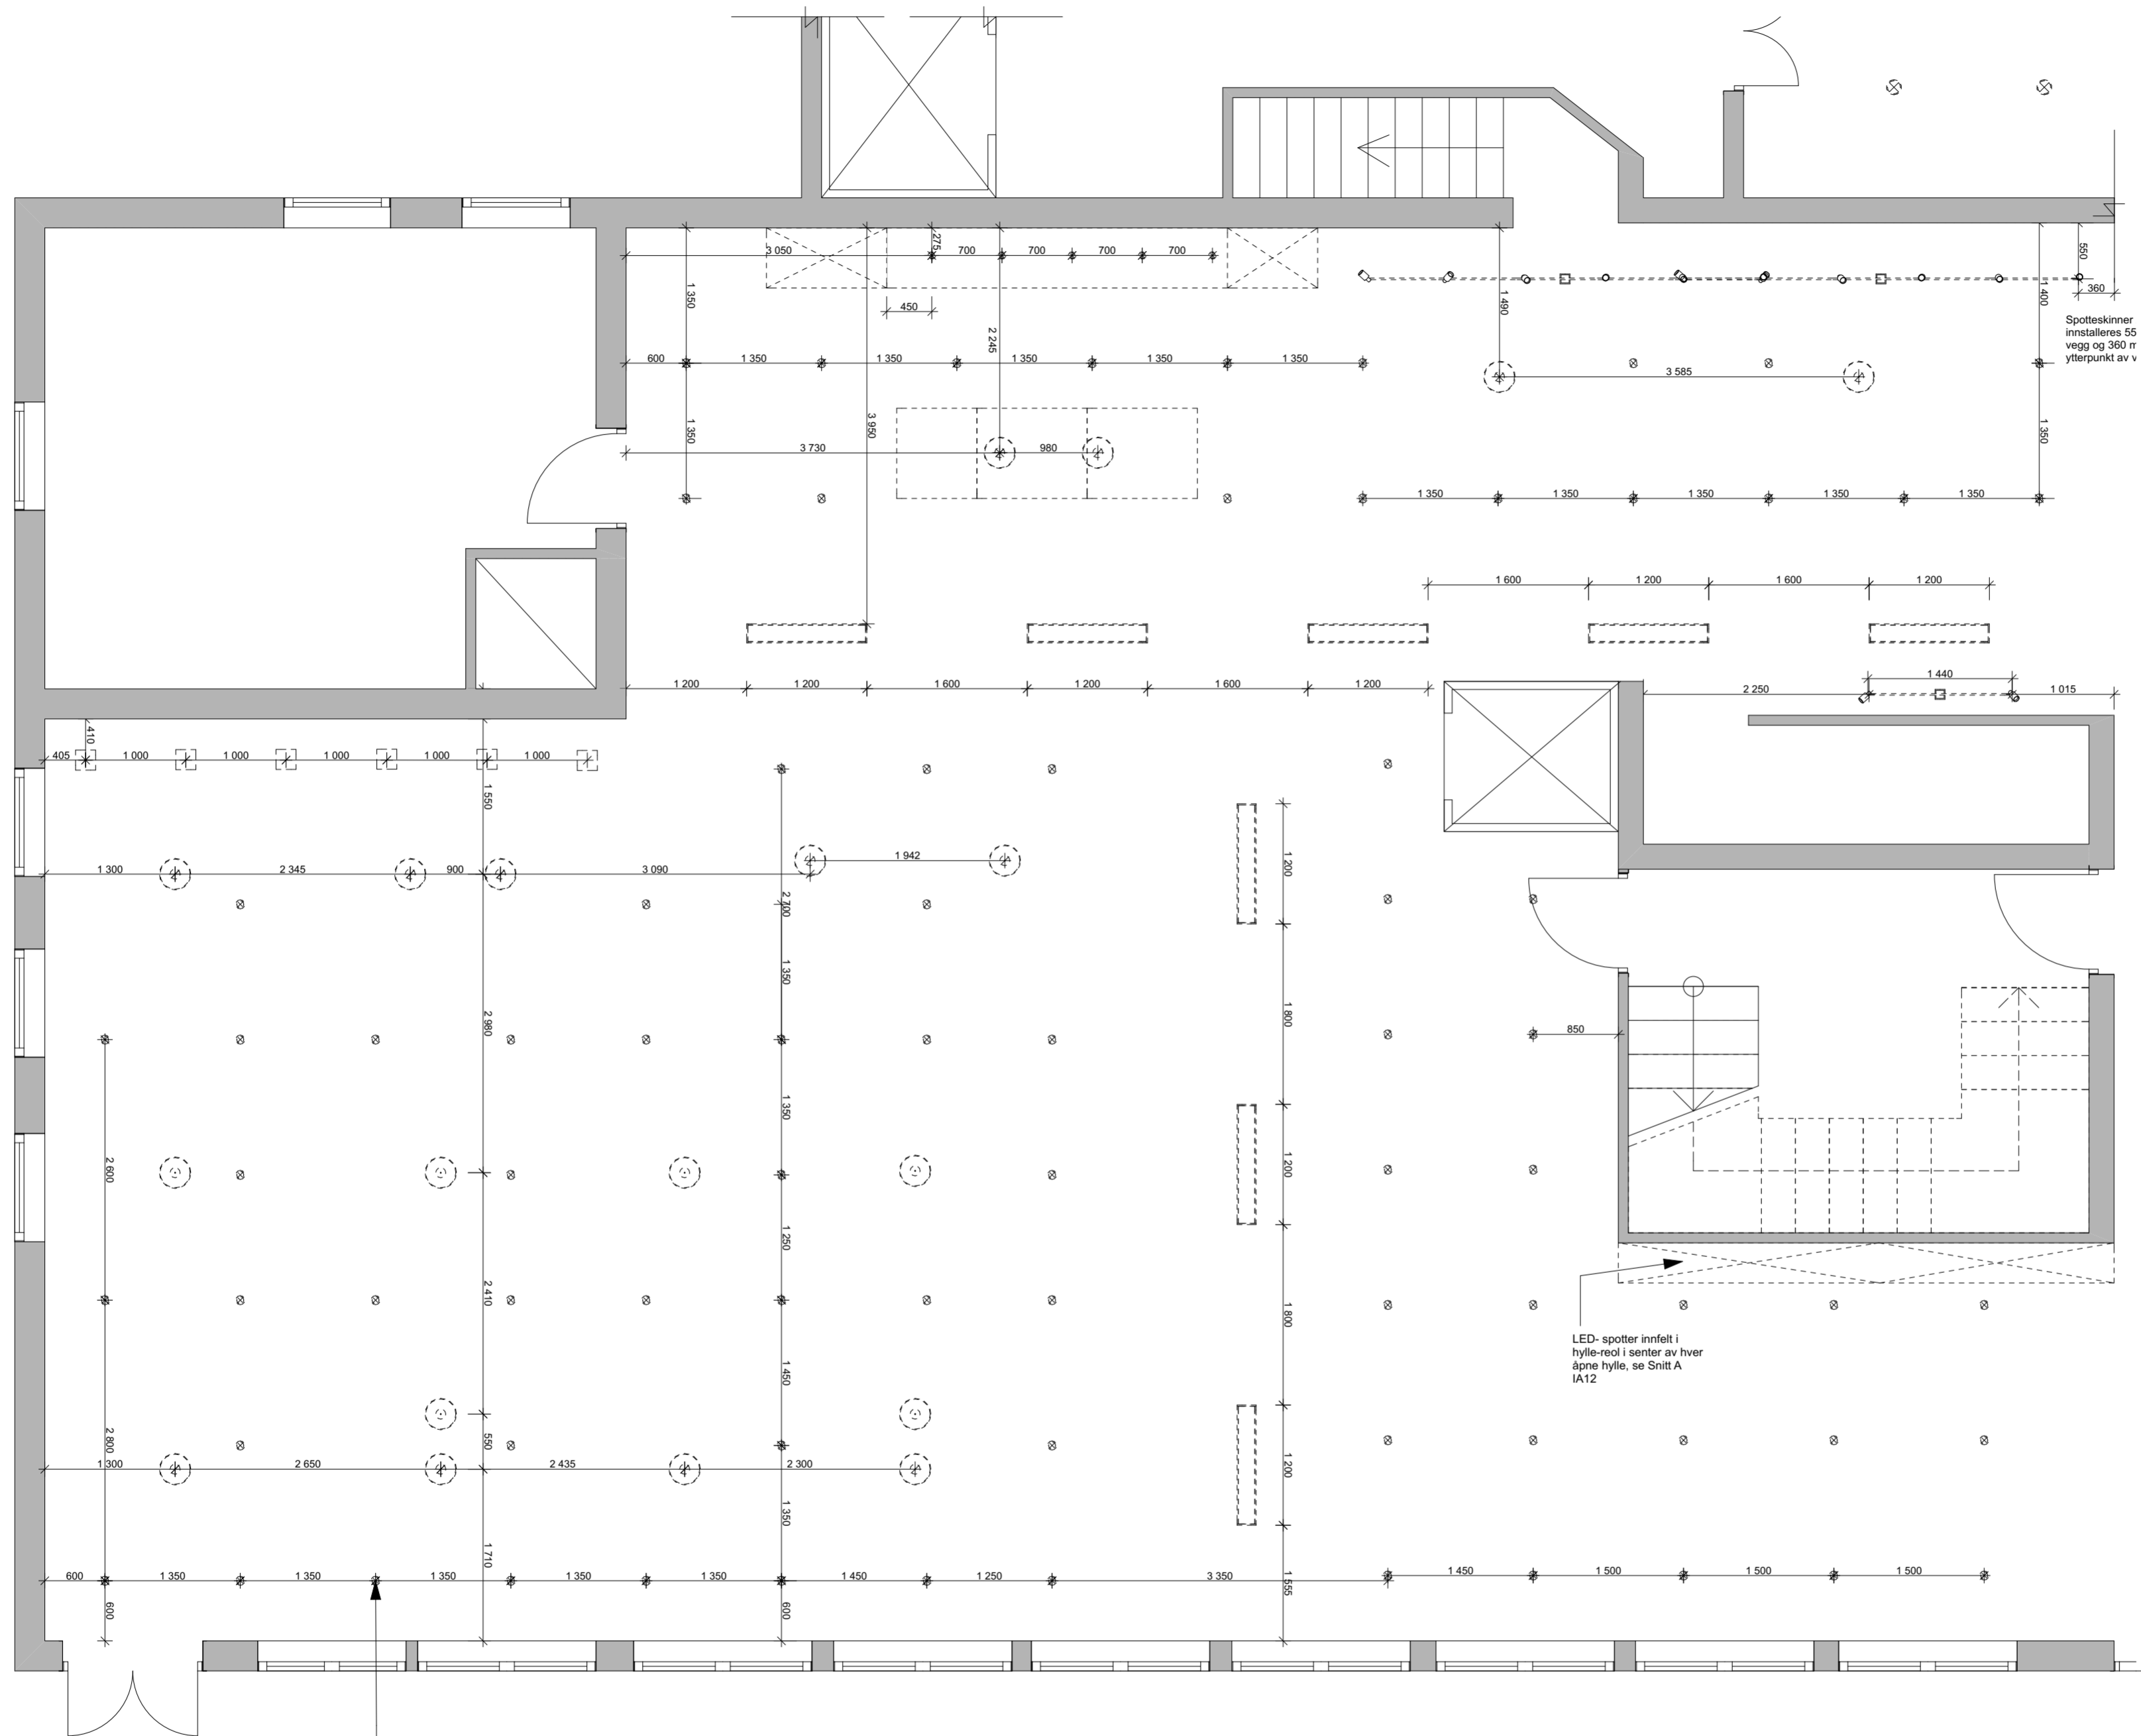


|  |                      |  |          |
|--|----------------------|--|----------|
| Tiltakshaver   |                      | Godkjent                               |          |
| <b>Tiltakshaver</b>                                  |                      | Kontroll prosjekt.                     |          |
| Prosjekt   |                      | Sign.                                  | Kontroll |
| <b>Haraldsheim Eldreboliger</b>                      |                      | Filnavn                                |          |
| Haraldsheimveien 4,<br>0487, Oslo                    |                      | 170521 Haraldsheim.pln                 |          |
| Dato oppr.   |                      | Dato                                   |          |
| Målestokk  |                      | 1:50                                   |          |
| Kontroll utførende                                   |                      | Sign./Bnr./Festenr.                    |          |
| Gnr./Bnr./Festenr.                                   |                      | Sign.                                  | Kontroll |
| <b>Gnr./Bnr./Festenr</b>                             |                      | 287786                                 | 287786   |
| Prosjektnr.:<br>BOP3102                              | Tegningsnr.:<br>IA08 | Prosjektnr. for<br>prosjekterende/lev. |          |
| Type tegning:<br><b>Teknisk møbleringsplan 1.etg</b> |                      |  |          |



- SYMBOLFORKLARING**
- 
**Armatyr: Semi- innfelt downlight**  
 Se teknisk beskrivelse for detaljert produktbeskrivelse.
  - 
**Armatyr: Pendel**  
 Se teknisk beskrivelse for detaljert produktbeskrivelse.
  - 
**Armatyr: Taklampe i vaiere**  
 Se teknisk beskrivelse for detaljert produktbeskrivelse.
  - 
**Armatyr: Spotteskinne**  
 Se teknisk beskrivelse for detaljert produktbeskrivelse.
  - 
**Armatyr: Wallwasher**  
 Se teknisk beskrivelse for detaljert produktbeskrivelse.

ALLE MÅL MÅ KONTROLLMÅLES PÅ STEDET!

| Rev | Nr | Beskrivelse | Dato | Sign | Kontr |
|-----|----|-------------|------|------|-------|
|     |    |             |      |      |       |
|     |    |             |      |      |       |
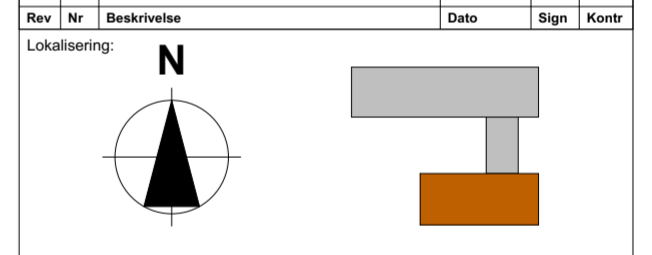

- Prosjekteringsgruppen
- 
**ARK : Arkitektkontoret**  
Arkitektveien 19  
0000 Arkitektbyen  
Tlf: 000 000 00  
arkitekt@arkitektfirma.no
  - 
**RIB : Rådg. ing. Bygg**  
RIBveien 18  
0000 RIBbyen  
Tlf: 000 00 000  
rib@rifirma.no
  - 
**RIE : Rådg. ing. Elektro**  
RIEveien 18  
0000 RIEbyen  
Tlf: 000 00 000  
rie@riefirma.no
  - 
**RV : Rådg. ing. VVS**  
RVveien 18  
0000 RVbyen  
Tlf: 000 00 000  
rv@rvfirma.no

Fase  
**Status**



|   |  |  |
|---|--|--|
| Tiltakshaver<br><b>Tiltakshaver</b><br>Prosjekt<br><b>Haraldsheim Eldreboliger</b><br>Haraldsheimveien 4,<br>0487, Oslo |  | Godkjent<br>Kontroll prosjekt.<br>Sign.    Kontroll                            |
| Gnr./Bnr./Festnr.:<br><b>Gnr/Bnr/Festnr</b>   |  | Filnavn<br>170521 Haraldsheim.pln  |
| Prosjektnr.:<br>BOP3102   |  | Dato<br>Dato oppr.<br>Målestokk<br><b>1:50</b>                                 |
| Tegningsnr.:<br>IA09  |  | Kontroll utførende<br>Sign.    Kontroll<br><small>Isakstein<br/>287786</small> |
| Type tegning:<br><b>Teknisk belyningsplan 1.etg</b>   |  | Prosjektnr. for<br>prosjekterende/lev.   |

Dersom tak er bestående av betongdekke, bygges tak ned 90 mm for integrering av armatur. Se teknisk beskrivelse for ytterligere detaljer.


LED- spotter innfelt i hylle-reol i senter av hver åpne hylle, se Snitt A







ALLE MÅL MÅ KONTROLLMÅLES PÅ STEDET!

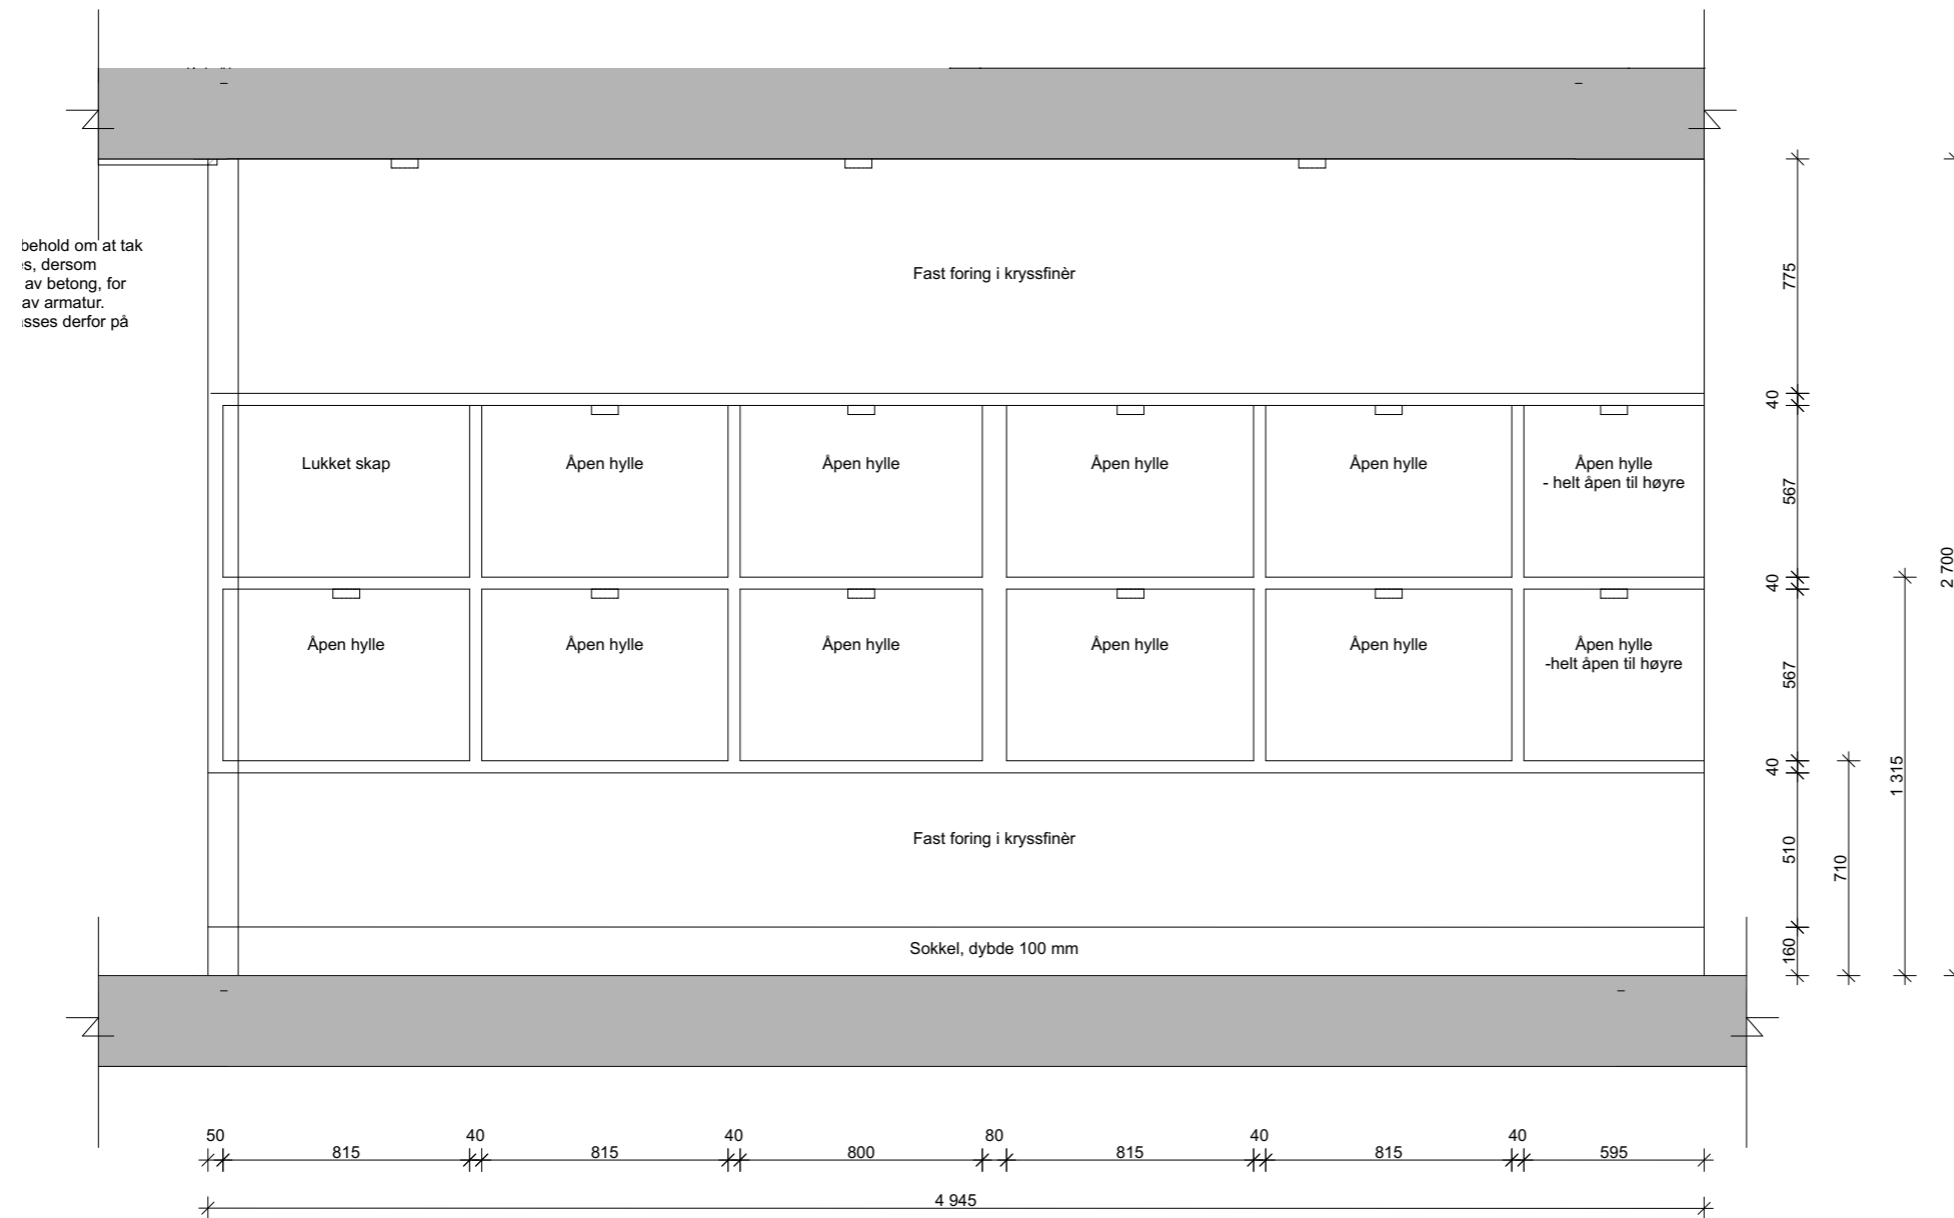

Bygges tilsvarende hylle i Snitt A Beboerrom (skjemategning IA08)  
Hele hyllereolen utføres i hvitpigmentert kryssfinér, lakkert matt

| Rev | Nr | Beskrivelse | Dato | Sign | Kontr |
|-----|----|-------------|------|------|-------|
|     |    |             |      |      |       |
|     |    |             |      |      |       |
Lokalisering:

- Prosjekteringsgruppen
- **ARK :** Arkitektkontoret  
Arkitektveien 19  
0000 Arkitektbyen  
Tlf.: 000 000 00  
arkitekt@arkitektfirma.no
  - **RIB :** Rådg. ing. Bygg  
RIBveien18  
0000 RIBbyen  
Tlf. 000 00 000  
rib@ribfirma.no
  - **RIE :** Rådg. ing. Elektro  
RIEveien18  
0000 RIEbyen  
Tlf. 000 00 000  
rie@riefirma.no
  - **RIV :** Rådg. ing. VVS  
RIVveien18  
0000 RIVbyen  
Tlf. 000 00 000  
riv@rivfirma.no



Fase  
**Status**

Høyskolen  
Kristiania


|   |                             |   |          |
|---|-----------------------------|---|----------|
| Tiltakshaver<br><b>Tiltakshaver</b>           |                             | Godkjent                                      |          |
| Prosjekt<br><b>Haraldsheim Eldreboliger</b>   |                             | Kontroll prosjekt.                            |          |
| Haraldsheimveien 4,<br>0487, Oslo             |                             | Sign.   | Kontroll |
| Filnavn<br>170521 Haraldsheim.pln             |                             | Dato  |          |
| Dato oppr.                                    |                             | Målestokk<br><b>1:25</b>                      |          |
| Kontroll utførende                            |                             | Gnr./Bnr./Festenr.:<br><b>Gnr/Bnr/Festenr</b> |          |
| Gnr./Bnr./Festenr.:<br><b>Gnr/Bnr/Festenr</b> |                             | Sign.<br>(studentnr)<br>287786                | Kontroll |
| Prosjektnr.:<br>BOP3102                       | Tegningsnr.:<br><b>IA12</b> | Prosjektnr. for<br>prosjekterende/lev.        |          |
| Type tegning:<br><b>Snitt A 1.etg</b>         |                             | Revisjon nr.                                  |          |

Ved denne skjemategningen er dekkene inkludert i snitt, for tydeliggjøre høydemål. Mål må skreddersys på stedet, i forhold til himlingshøyde som kan avvike.

Visualiseringene er ment som illustrasjoner, og er ikke i målestokk.

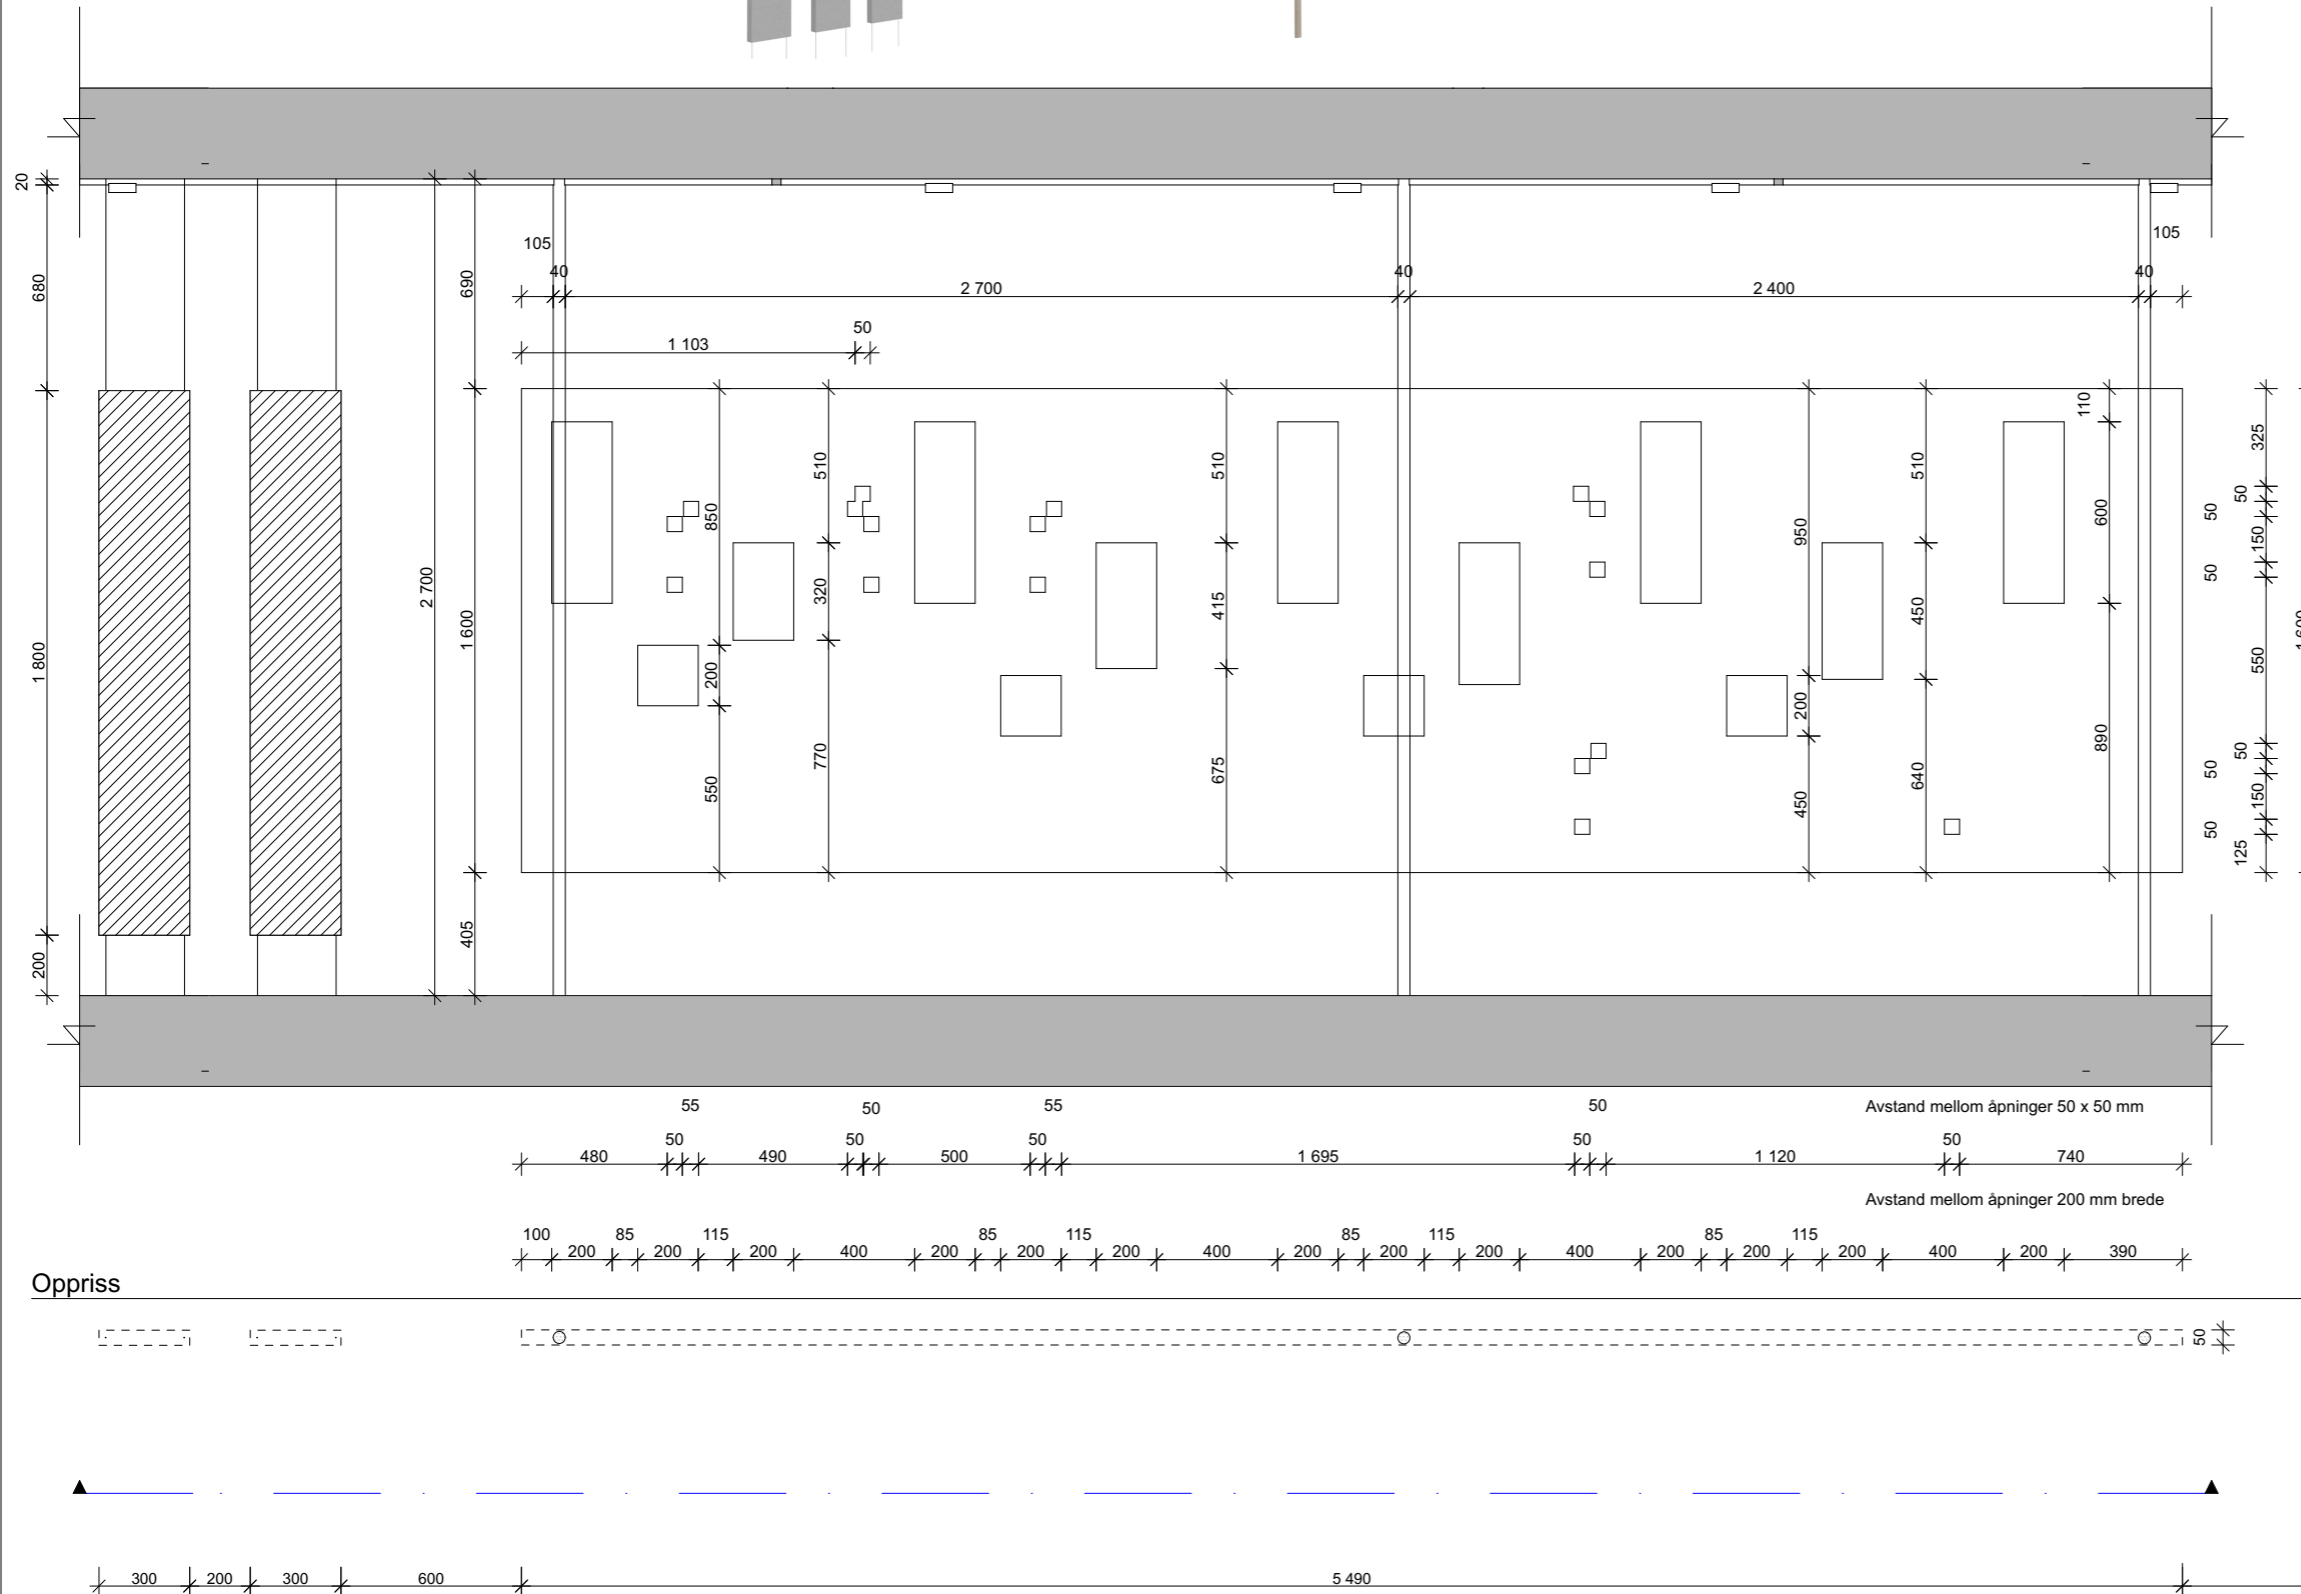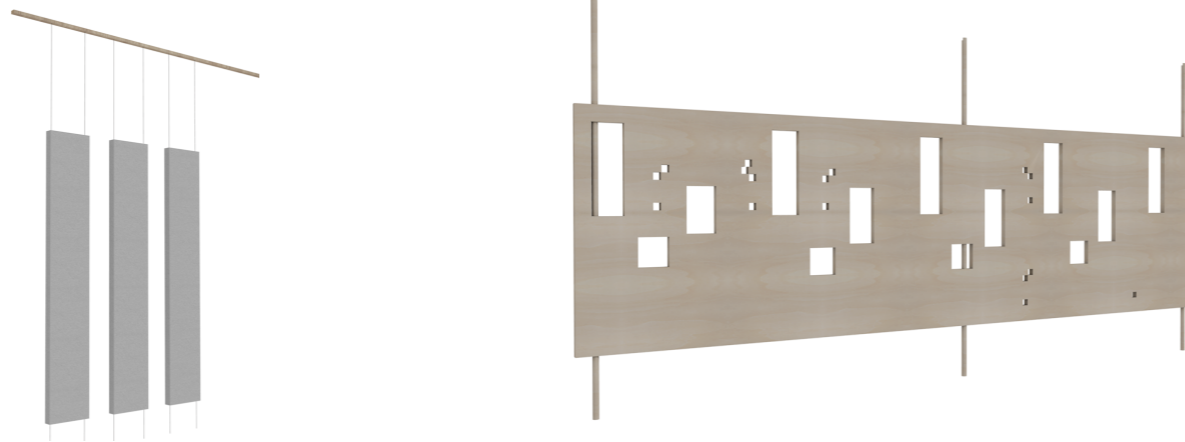

Oppriss

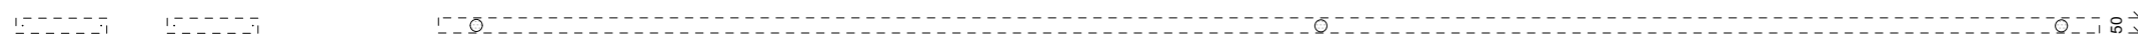

Plan utsnitt

FORKLARINGER  
**ARCHICAD EDUCATION VERSION**  
 Detaljer og utførelser må avklares mellom leverandør, møbelsnekker og interiørarkitekt. Utførende er ansvarlig for at alle mål etterprøves på stedet før igangsetting, samt stabilitet og kvalitet på konstruksjoner. Ved tvil om informasjon beskrevet på tegning kontaktes interiørarkitekt for oppklaring.



MATERIALER  
 Langvegg:  
 Kryssfinér, hvitpigmentert, matt lakkert.

Veggmoduler 300mm brede:  
 Henges i vaiere, materiale egnet for tyngden. Innhold vegger skal bestå av resirkulert papp, skum og lette MDF-plater.

Kles i:  
 30 stk i Svensson Soft Mill, 909, grå.  
 10 stk i Svensson Soft mill, 399, mørk grå.  
 30 stk i kryssfinér, hvitpigmentert, lakkert matt.  
 44 av disse innstalleres i vaiere, etter teknisk plan, resterende lagres i kjelleren.

| Rev | Nr | Beskrivelse | Dato | Sign | Kontr |
|-----|----|-------------|------|------|-------|
|-----|----|-------------|------|------|-------|

Lokalisering:

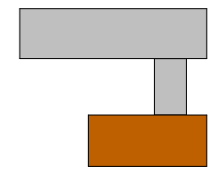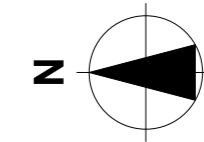

Prosjekteringsgruppen

- **ARK :** Arkitektkontoret  
 Arkitektveien 19  
 0000 Arkitektbyen  
 Tlf.: 000 000 00  
 arkitekt@arkitektfirma.no
- **RIB :** Rådg. ing. Bygg  
 RIBveien18  
 0000 RIBbyen  
 Tlf: 000 00 000  
 rib@ribfirma.no
- **RIE :** Rådg. ing. Elektro  
 RIEveien18  
 0000 RIEbyen  
 Tlf: 000 00 000  
 rie@riefirma.no
- **RIV :** Rådg. ing. VVS  
 RIVveien18  
 0000 RIVbyen  
 Tlf: 000 00 000  
 riv@rivfirma.no



Fase  
**Status**



|  |  |
|--|--|
| Tiltakshaver   | Godkjent                               |
| <b>Tiltakshaver</b>                                  |  |
| Prosjekt   | Kontroll prosjekt.                     |
| <b>Haraldsheim Eldreboliger</b>                      | Sign. Kontroll                         |
| Haraldsheimveien 4,<br>0487, Oslo                    | Filnavn<br>170521 Haraldsheim.pln      |
|  | Dato<br>Dato oppr.                     |
|  | Målestokk<br><b>1:25</b>               |
|  | Kontroll utførende                     |
| Gnr./Bnr./Festenr.:                                  | Sign. Kontroll                         |
| <b>Gnr/Bnr/Festenr</b>                               | (studentnr)<br>287786                  |
| Prosjektnr.:<br>BOP3102                              | Tegningsnr.:<br><b>IA13</b>            |
| Type tegning:<br><b>Snitt B Skjemategning Vegger</b> | Prosjektnr. for<br>prosjekterende/lev. |
|  | Revisjon nr.                           |

Ved denne skjemategningen er dekkene inkludert i snitt, for tydeliggjøre høydemål. Mål må skreddersys på stedet, i forhold til himlingshøyde som kan avvike.

Visualiseringene er ment som illustrasjoner, og er ikke i målestokk.

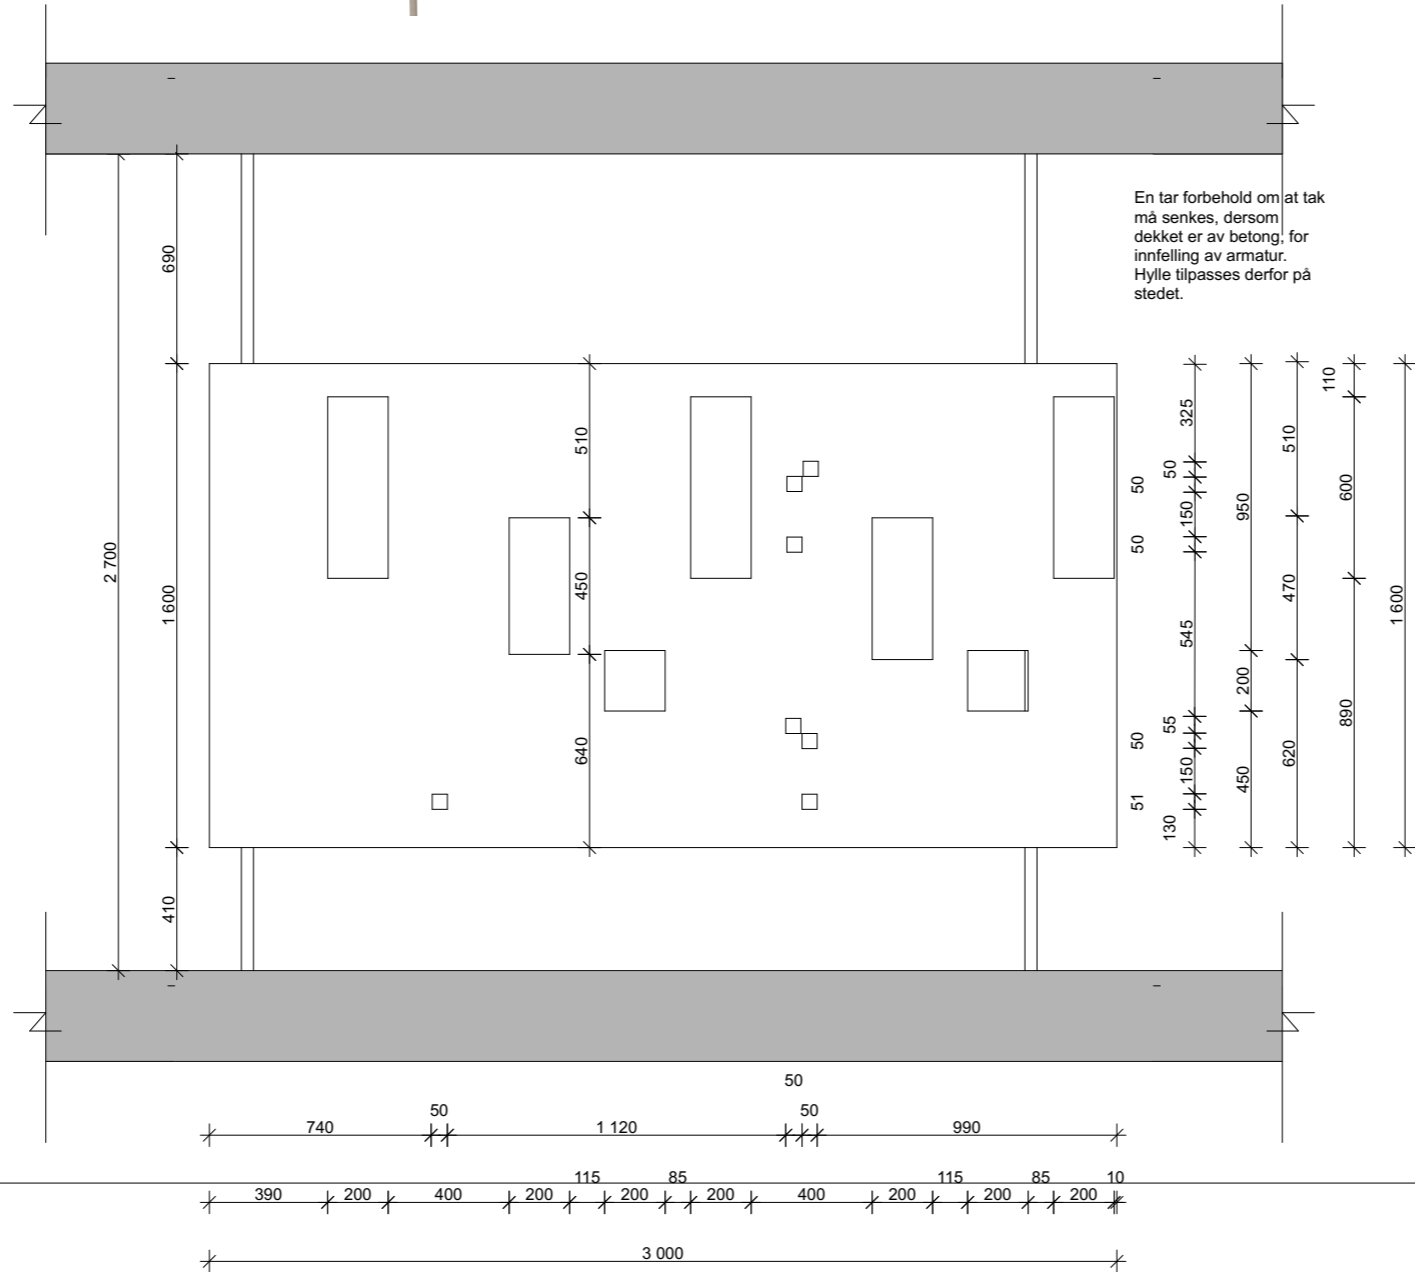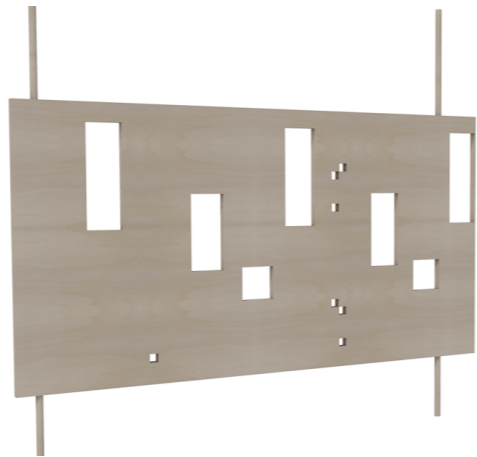

Oppriss

▲ Snitt C Skjemategning  
Egenkomp. vegg 2

▲ Snitt C Skjemategning  
Egenkomp. vegg 2

Plan utsnitt

## FORKLARING ARCHICAD EDUCATION VERSION



Detaljer og utførelser må avklares mellom leverandør, møbelsnekker og interiørarkitekt. Utførende er ansvarlig for at alle mål etterprøves på stedet før igangsetting, samt stabilitet og kvalitet på konstruksjoner. Ved tvil om informasjon beskrevet på tegning kontaktes interiørarkitekt for oppklaring.

### MATERIALER

Langvegg:  
Kryssfinér, hvitpigmentert, matt lakkert.

| Rev | Nr | Beskrivelse | Dato | Sign | Kontr |
|-----|----|-------------|------|------|-------|
|-----|----|-------------|------|------|-------|

Lokalisering:

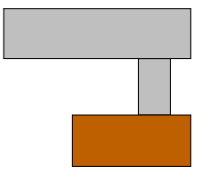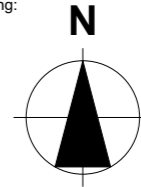

Prosjekteringsgruppen

- **ARK :** Arkitektkontoret  
Arkitektveien 19  
0000 Arkitektbyen  
Tlf.: 000 000 00  
arkitekt@arkitektfirma.no
- **RIB :** Rådg. ing. Bygg  
RIBveien18  
0000 RIBbyen  
Tlf. 000 00 000  
rib@ribfirma.no
- **RIE :** Rådg. ing. Elektro  
RIEveien18  
0000 RIEbyen  
Tlf. 000 00 000  
rie@riefirma.no
- **RIV :** Rådg. ing. VVS  
RIVveien18  
0000 RIVbyen  
Tlf. 000 00 000  
riv@rivfirma.no

Fase

**Status**



Tiltakshaver

**Tiltakshaver**

Prosjekt

**Haraldsheim Eldreboliger**

Haraldsheimveien 4,  
0487, Oslo

Dato

**Dato oppr.**

Målestokk  
**1:25**

Kontroll utførende

Gnr./Bnr./Festenr.:  
**Gnr/Bnr/Festenr**

Prosjektnr.:  
BOP3102

Tegningsnr.:  
**IA14**

Type tegning:  
**Snitt C Skjemategning vegg**

Godkjent

Kontroll prosjekt.

Sign. Kontroll

Filnavn  
170521 Haraldsheim.pln

Dato  
**Dato oppr.**

Målestokk  
**1:25**

Kontroll utførende

Sign. (studentnr)  
287786



Prosjektnr. for  
prosjekterende/lev.

Revisjon nr.

ALLE MÅL MÅ KONTROLLMÅLES PÅ STEDET!

| Rev | Nr | Beskrivelse | Dato | Sign | Kontr |
|-----|----|-------------|------|------|-------|
|     |    |             |      |      |       |
|     |    |             |      |      |       |
Lokalisering:

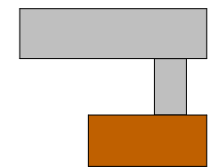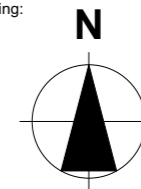


Prosjekteringsgruppen



- ARK :** Arkitektkontoret  
Arkitektveien 19  
0000 Arkitektbyen  
Tlf.: 000 000 00  
arkitekt@arkitektfirma.no
- RIB :** Rådg. ing. Bygg  
RIBveien18  
0000 RIBbyen  
Tlf: 000 00 000  
rib@ribfirma.no
- RIE :** Rådg. ing. Elektro  
RIEveien18  
0000 RIEbyen  
Tlf: 000 00 000  
rie@riefirma.no
- RIV :** Rådg. ing. VVS  
RIVveien18  
0000 RIVbyen  
Tlf: 000 00 000  
riv@rivfirma.no


Fase

**Status**

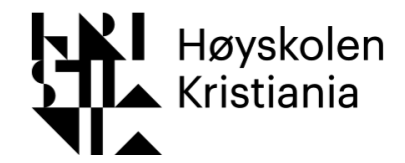

|                                   |              |                        |          |
|-----------------------------------|--------------|------------------------|----------|
| Tiltakshaver                      |              | Godkjent               |          |
| <b>Tiltakshaver</b>               |              | Kontroll prosjekt.     |          |
| Prosjekt                          |              | Sign.                  | Kontroll |
| <b>Haraldsheim Eldreboliger</b>   |              | Filnavn                |          |
| Haraldsheimveien 4,<br>0487, Oslo |              | 170521 Haraldsheim.pln |          |
| Dato                              |              | Dato oppr.             |          |
|                                   |              | <b>1:25</b>            |          |
| Målestokk                         |              | Kontroll utførende     |          |
|                                   |              | Sign.                  | Kontroll |
| Gnr./Bnr./Festenr.:               |              | (studentnr)<br>287786  |          |
| <b>Gnr/Bnr/Festenr</b>            |              |                        |          |
| Prosjektnr.:                      | Tegningsnr.: | Prosjektnr. for        |          |
| BOP3102                           | <b>IA15</b>  | prosjekterende/lev.    |          |
| Type tegning:                     |              | Revisjon nr.           |          |
| <b>Snitt D og E 1.etg</b>         |              |                        |          |

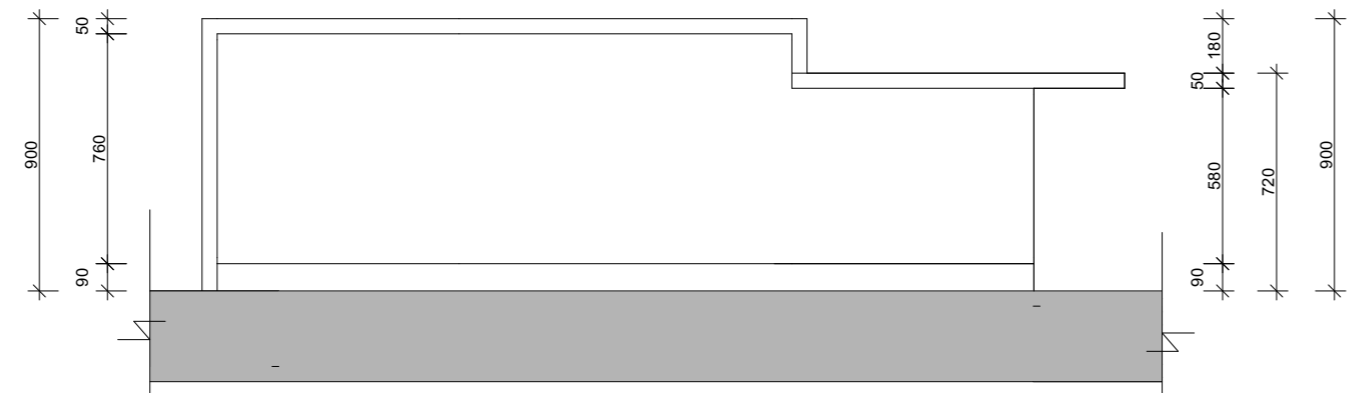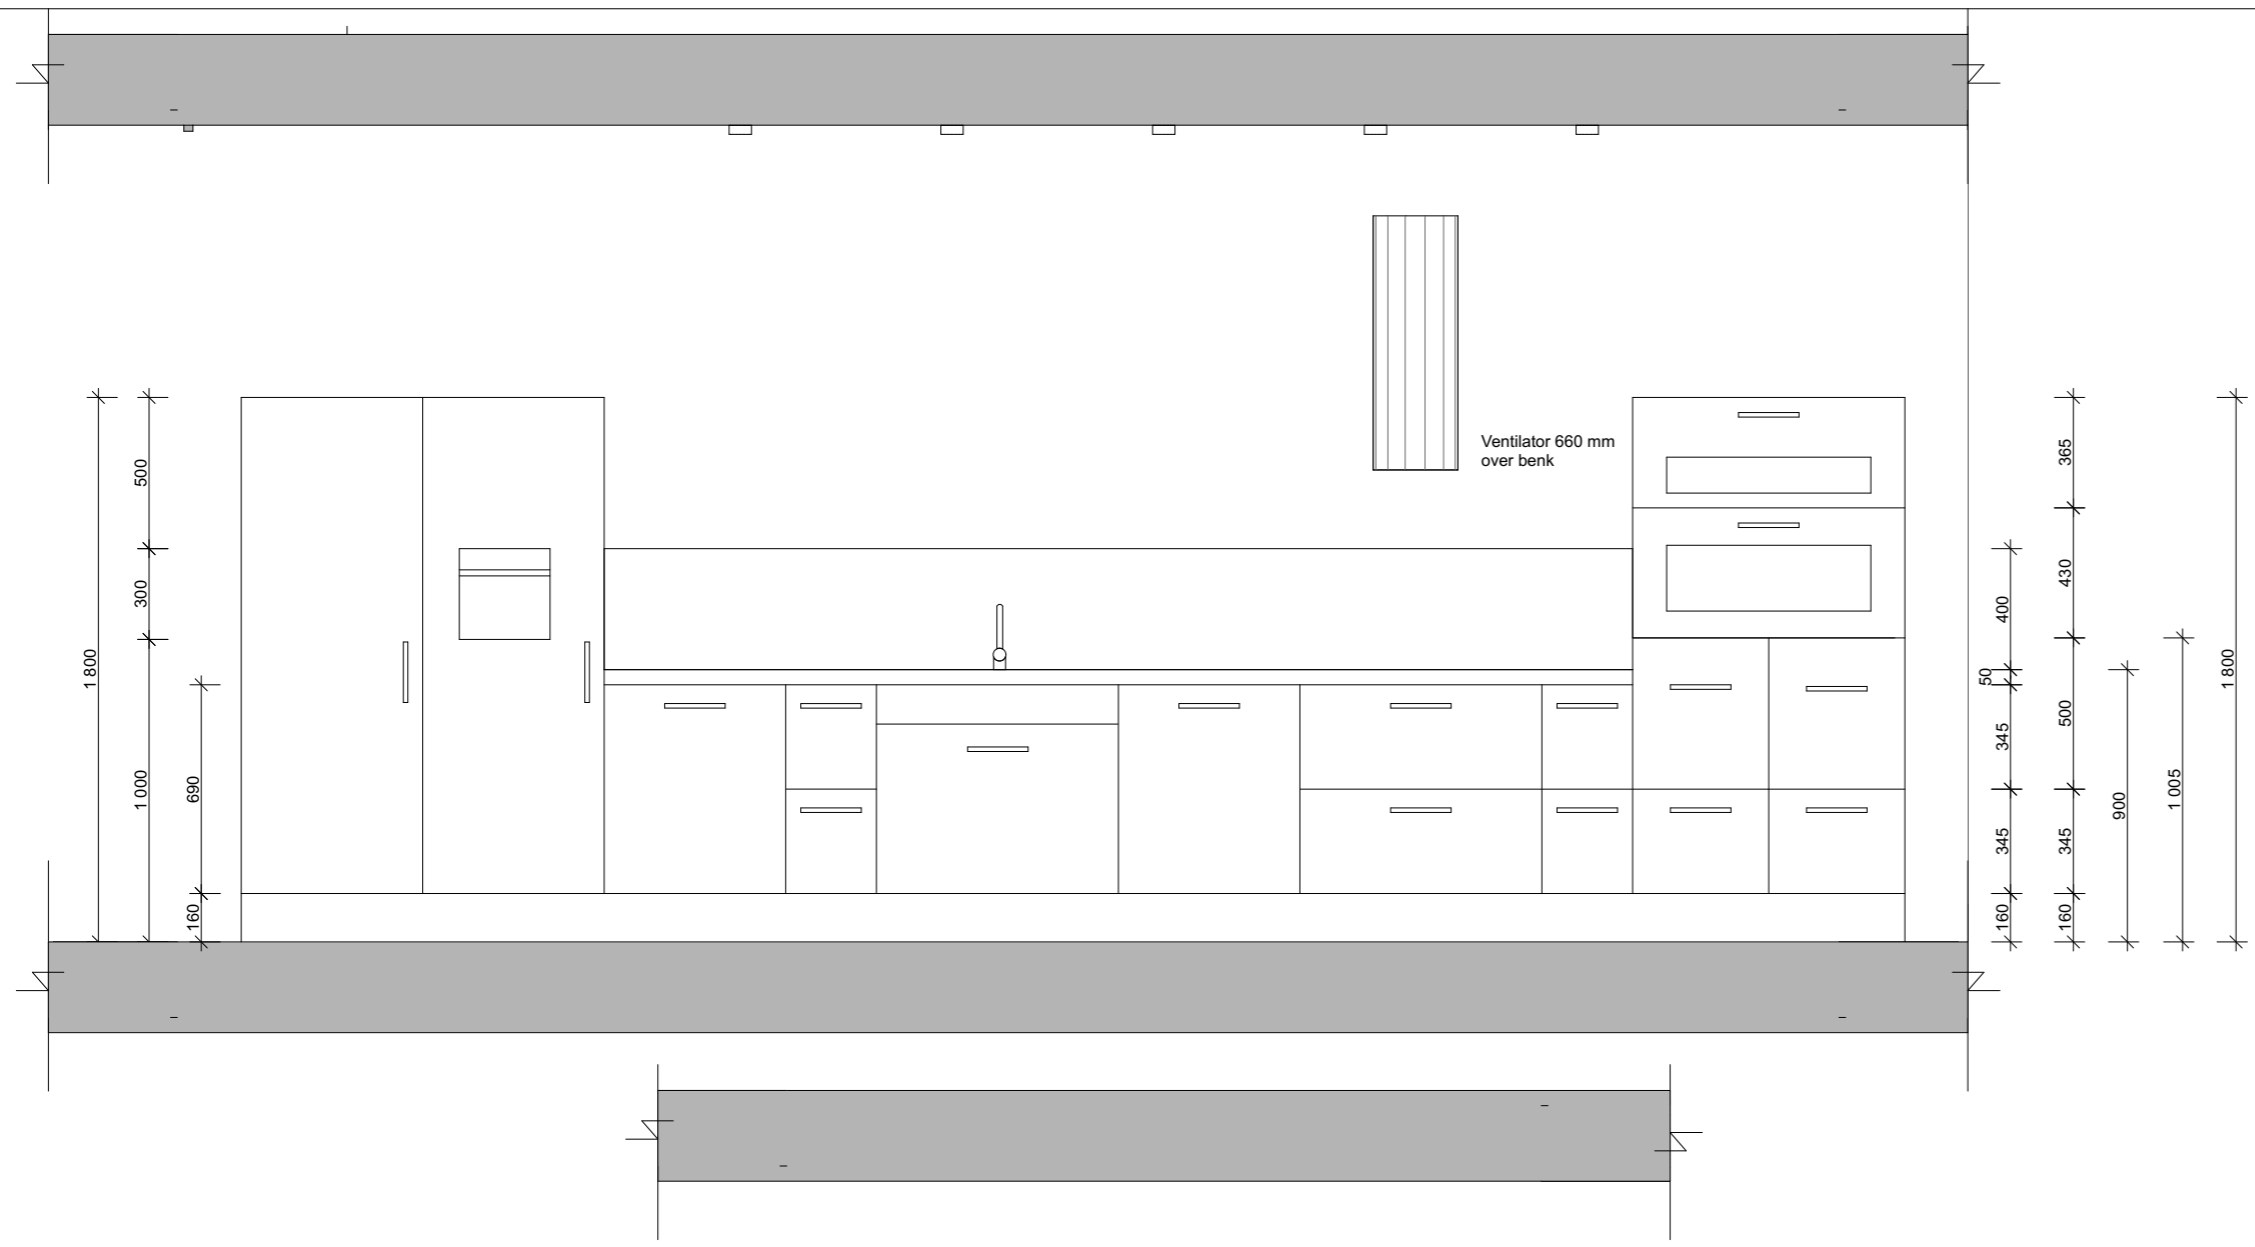


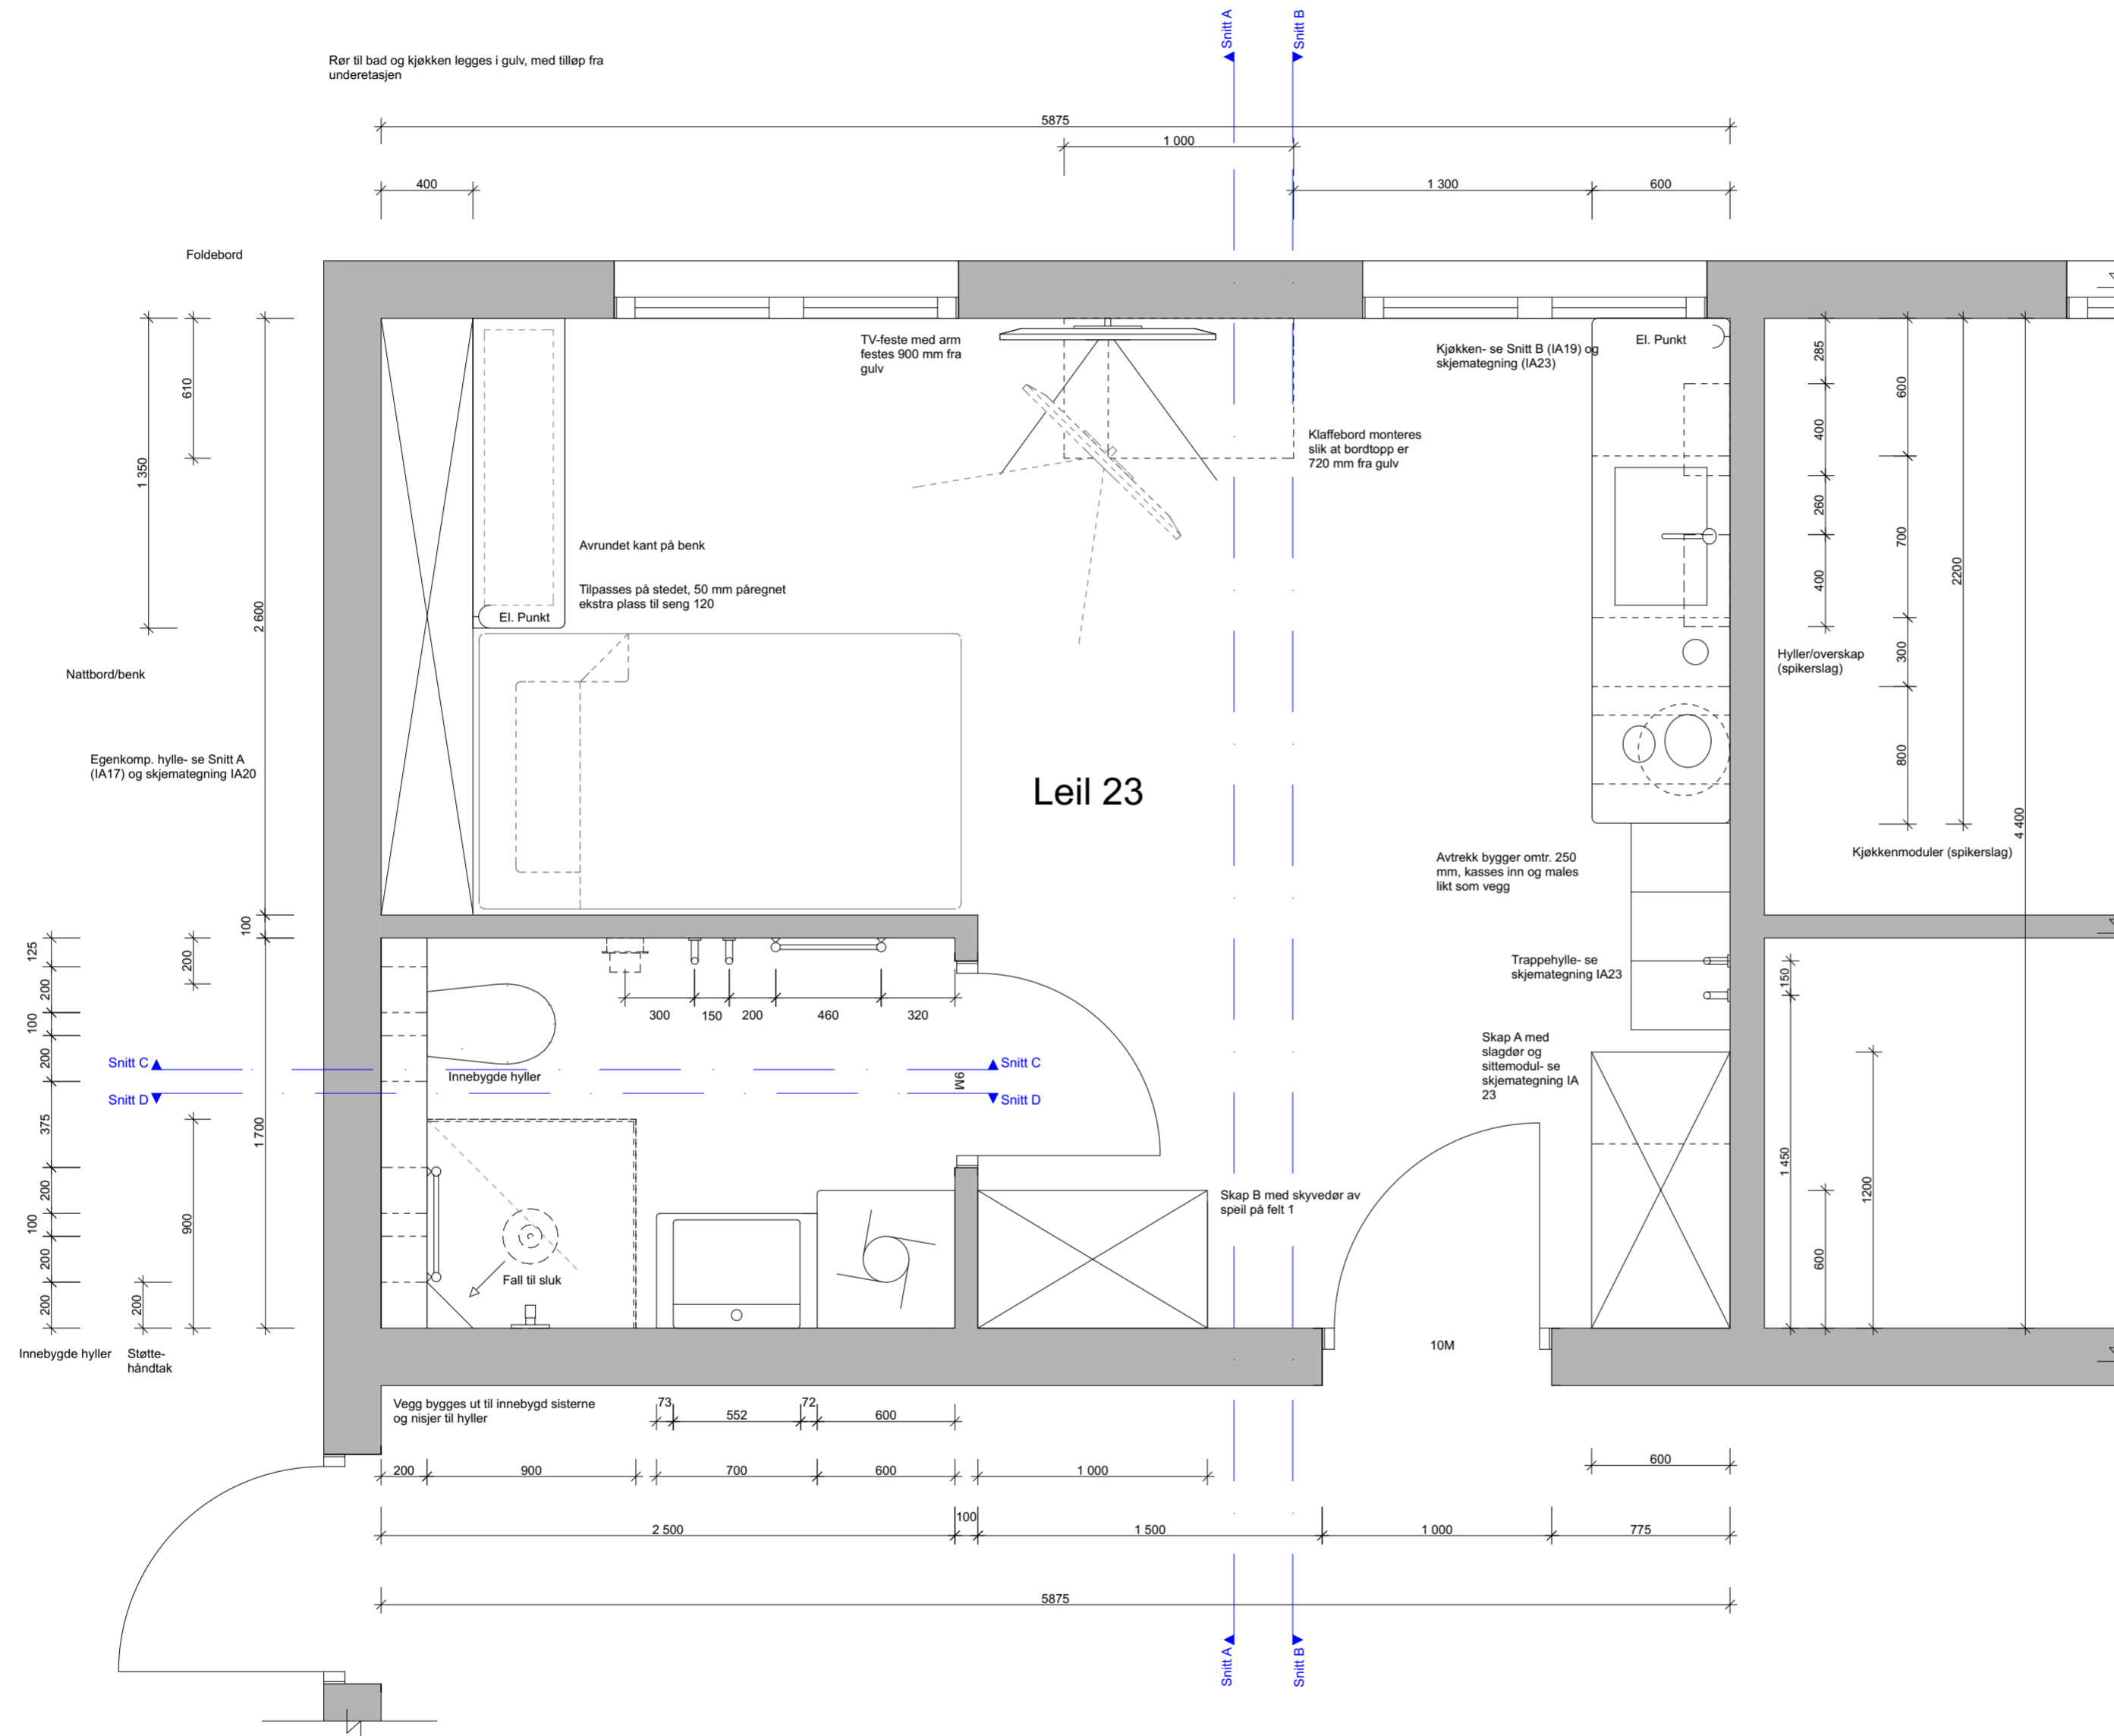

ALLE MÅL MÅ KONTROLLMÅLES PÅ STEDET!

| Rev | Nr | Beskrivelse | Dato | Sign | Kontr |
|-----|----|-------------|------|------|-------|
|     |    |             |      |      |       |
|     |    |             |      |      |       |
Lokalisering:

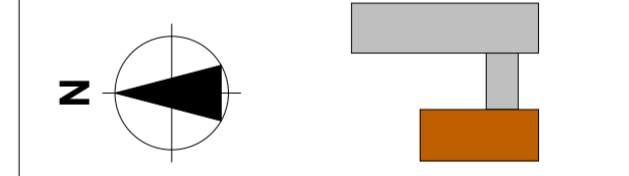

Prosjekteringsgruppen

- ARK : Arkitektkontoret  
Arkitektveien 19  
0000 Arkitektbyen  
Tlf: 000 000 00  
arktekt@arkitektfirma.no
- RIB : Rådg. ing. Bygg  
RIBveien 18  
0000 RIBbyen  
Tlf: 000 00 000  
rib@ribfirma.no
- RIE : Rådg. ing. Elektro  
RIEveien 18  
0000 RIEbyen  
Tlf: 000 00 000  
rie@riefirma.no
- RV : Rådg. ing. VVS  
RVveien 18  
0000 RVbyen  
Tlf: 000 00 000  
rv@rvfirma.no


Fase  
**Status**



|   |              |                        |          |
|---|--------------|------------------------|----------|
| Tiltakshaver  |              | Godkjent               |          |
| <b>Tiltakshaver</b>                                 |              | Kontroll prosjekt.     |          |
| Prosjekt  |              | Sign.                  | Kontroll |
| <b>Haraldsheim Eldreboliger</b>                     |              | Filnavn                |          |
| Haraldsheimveien 4,<br>0487, Oslo                   |              | 170521 Haraldsheim.pln |          |
| Dato oppr.  |              | Målestokk              |          |
|   |              | 1:25                   |          |
| Kontroll utførende                                  |              | Kontroll               |          |
| Gnr./Bnr./Festnr.:                                  |              | Sign.                  | Kontroll |
| <b>Gnr/Bnr/Festnr</b>                               |              | 287786                 |          |
| Prosjektnr.:  | Tegningsnr.: | Prosjektnr. for        |          |
| BOP3102   | IA16         | prosjekterende/lev.    |          |
| Type tegning:<br><b>Teknisk plan 2. etg Leil.23</b> |              |                        |          |



Dersom tak er bestående av  
betongdekke, bygges tak ned 90  
mm for integrering av armatur. Se  
teknisk beskrivelse for ytterligere  
detaljer.

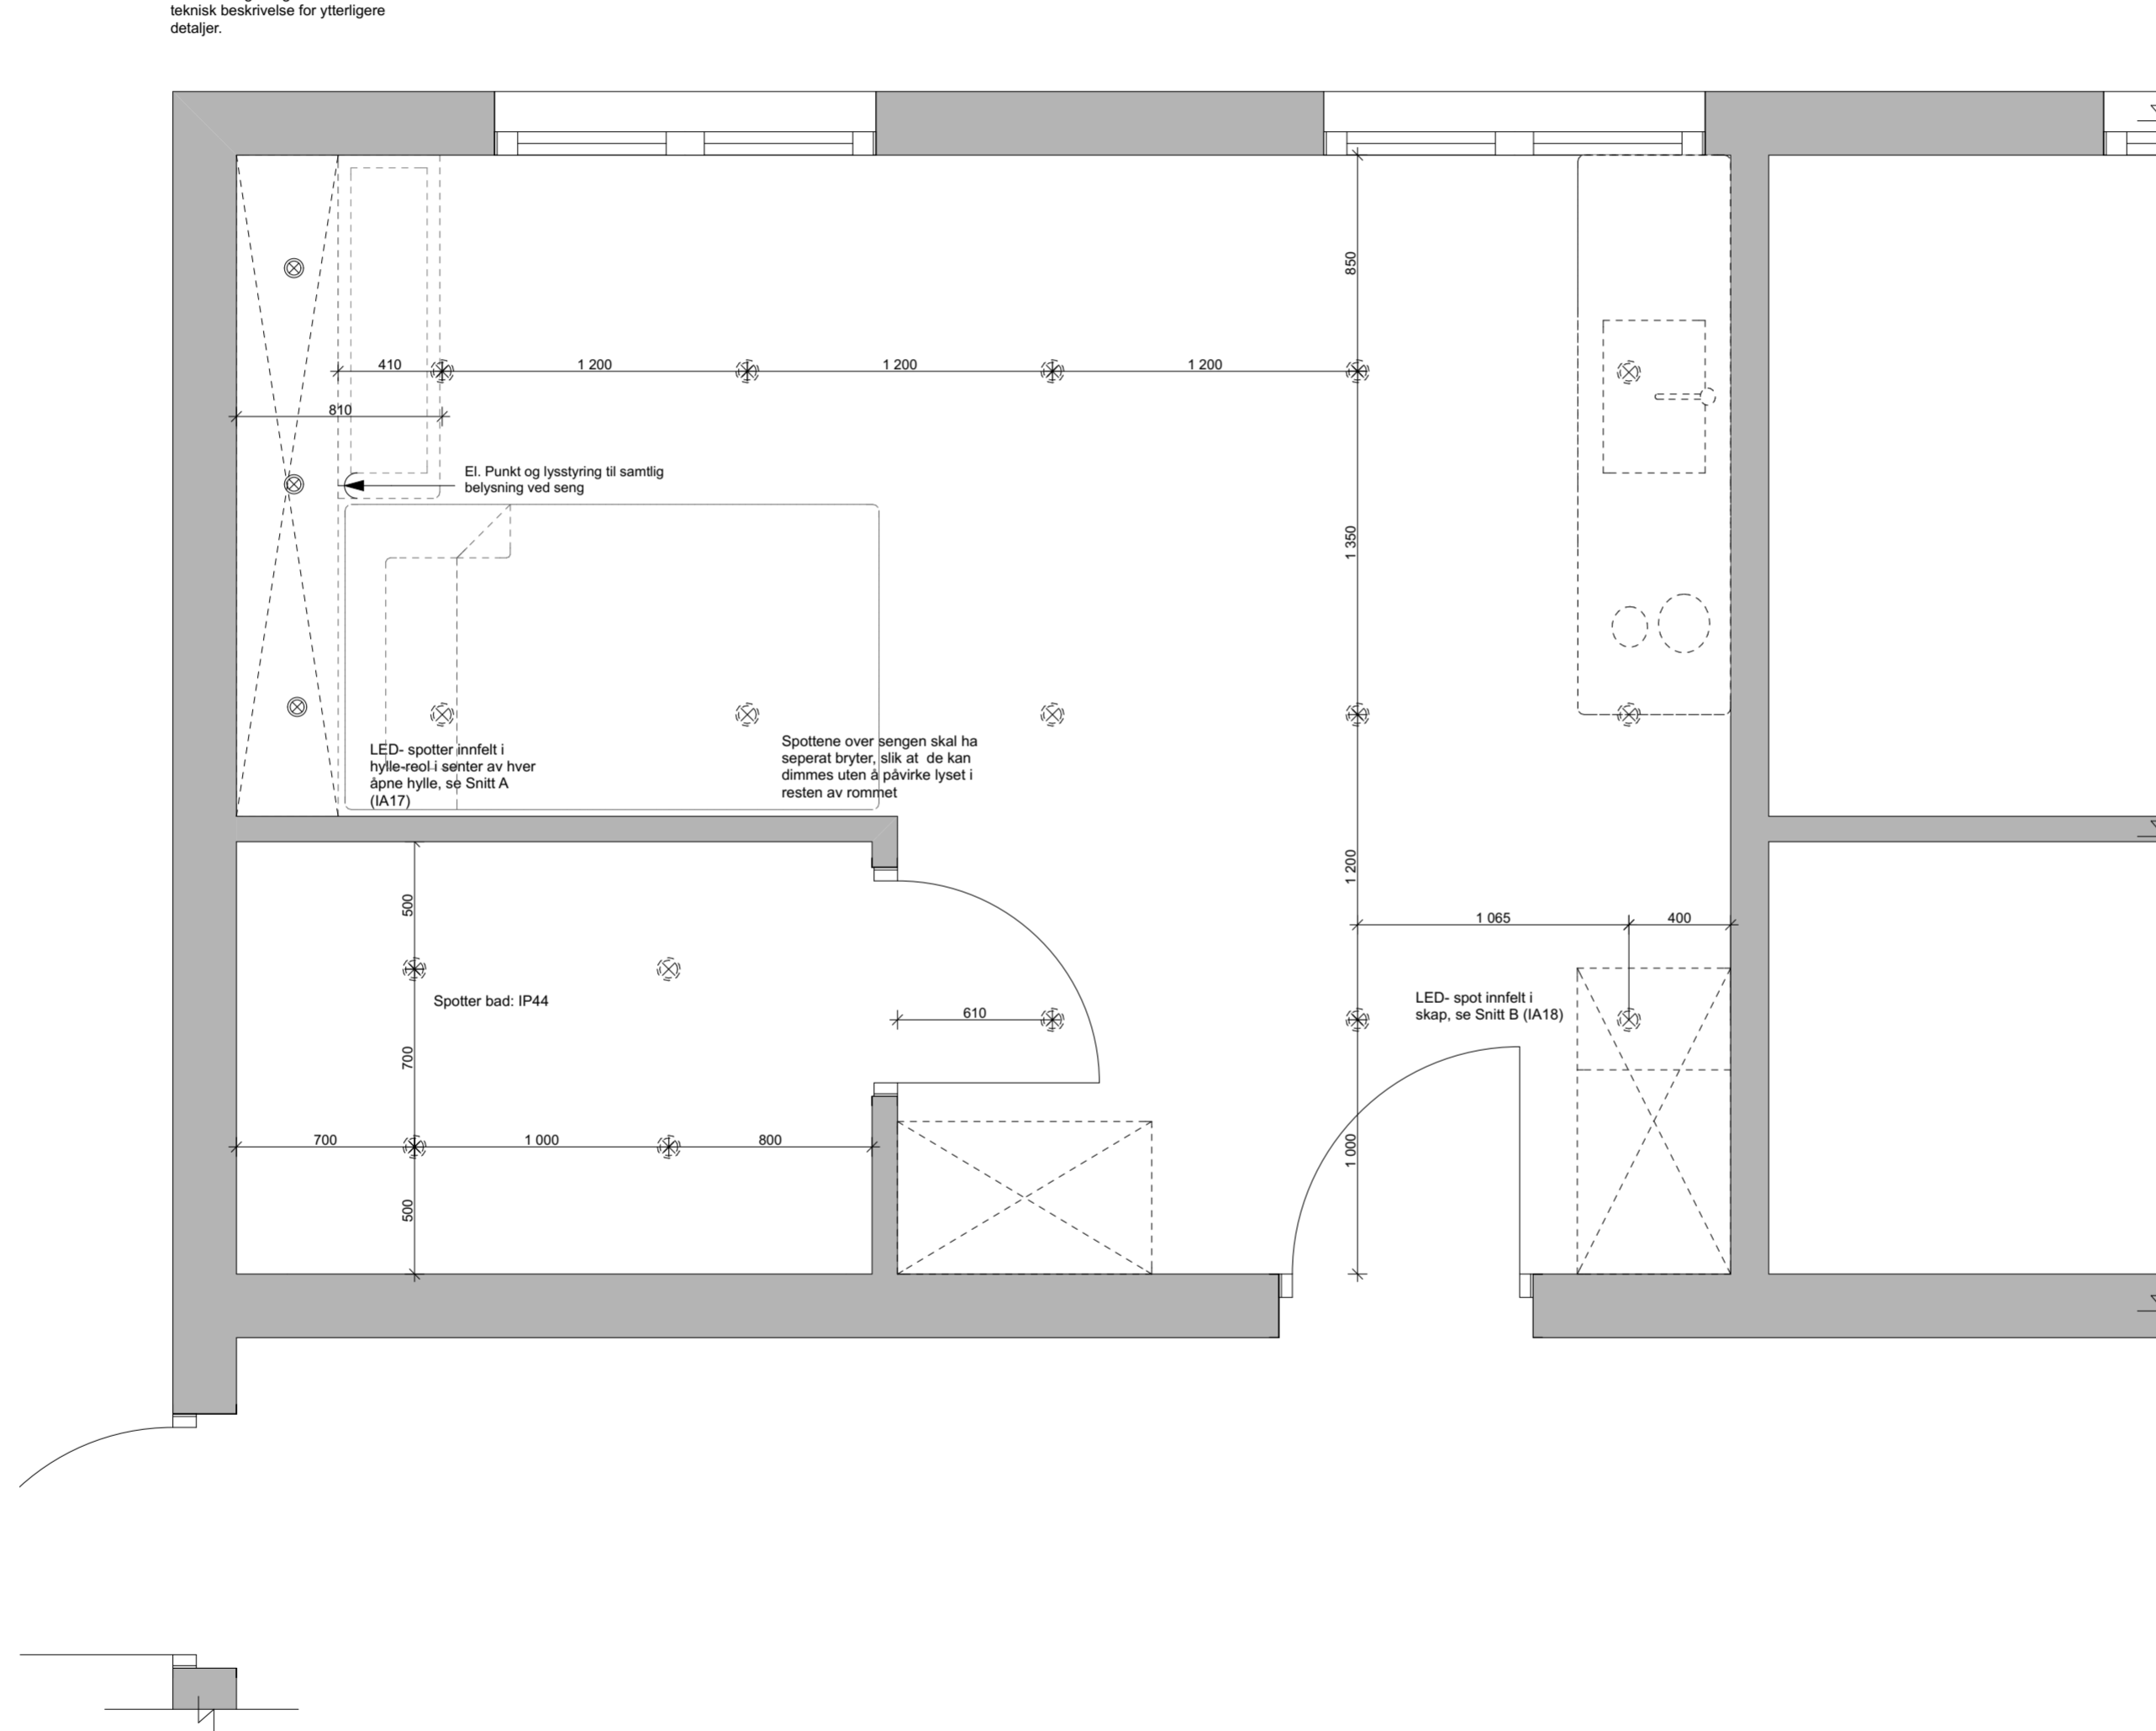


⊗ Armatur: Semi- innfelt downlight  
Se teknisk beskrivelse for detaljert  
produktbeskrivelse.

ALLE MÅL MÅ KONTROLLMÅLES PÅ STEDET!

| Rev | Nr | Beskrivelse | Dato | Sign | Kontr |
|-----|----|-------------|------|------|-------|
|     |    |             |      |      |       |
|     |    |             |      |      |       |
Lokalisering:

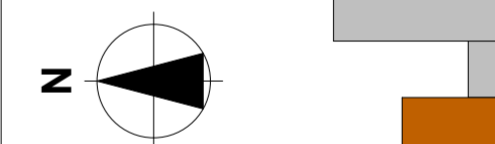

Prosjekteringsgruppen

- **ARK :** Arkitektkontoret  
Arkitektveien 19  
0000 Arkitektbyen  
Tlf: 000 000 00  
arktekt@arkitektfirma.no
- **RIB :** Rådg. ing. Bygg  
RIBveien 18  
0000 RIBbyen  
Tlf: 000 00 000  
rib@ribfirma.no
- **RIE :** Rådg. ing. Elektro  
RIEveien 18  
0000 RIEbyen  
Tlf: 000 00 000  
rie@riefirma.no
- **RV :** Rådg. ing. VVS  
RVveien 18  
0000 RVbyen  
Tlf: 000 00 000  
rv@rvfirma.no


Fase

**Status**




|  |              |                        |          |
|--|--------------|------------------------|----------|
| Tiltakshaver                                 |              | Godkjent               |          |
| <b>Tiltakshaver</b>                          |              | Kontroll prosjekt.     |          |
| Prosjekt                                     |              | Sign.                  | Kontroll |
| <b>Haraldsheim Eldreboliger</b>              |              | Filnavn                |          |
| Haraldsheimveien 4,<br>0487, Oslo            |              | 170521 Haraldsheim.pln |          |
| Dato   |              | Målestokk              |          |
| Dato oppr.                                   |              | <b>1:25</b>            |          |
| Kontroll utferende                           |              | Kontroll               |          |
| Gnr./Bnr./Festnr.:                           |              | Sign.                  | Kontroll |
| <b>Gnr./Bnr./Festnr</b>                      |              | 287786                 | 287786   |
| Prosjektnr.:                                 | Tegningsnr.: | Prosjektnr. for        |          |
| BOP3102                                      | IA17         | prosjekterende/lev.    |          |
| Type tegning:                                |              | Prosjektnr. for        |          |
| <b>Teknisk belysningsplan 2.etg Leil. 23</b> |              | prosjekterende/lev.    |          |

ALLE MÅL MÅ KONTROLLMÅLES PÅ STEDET!

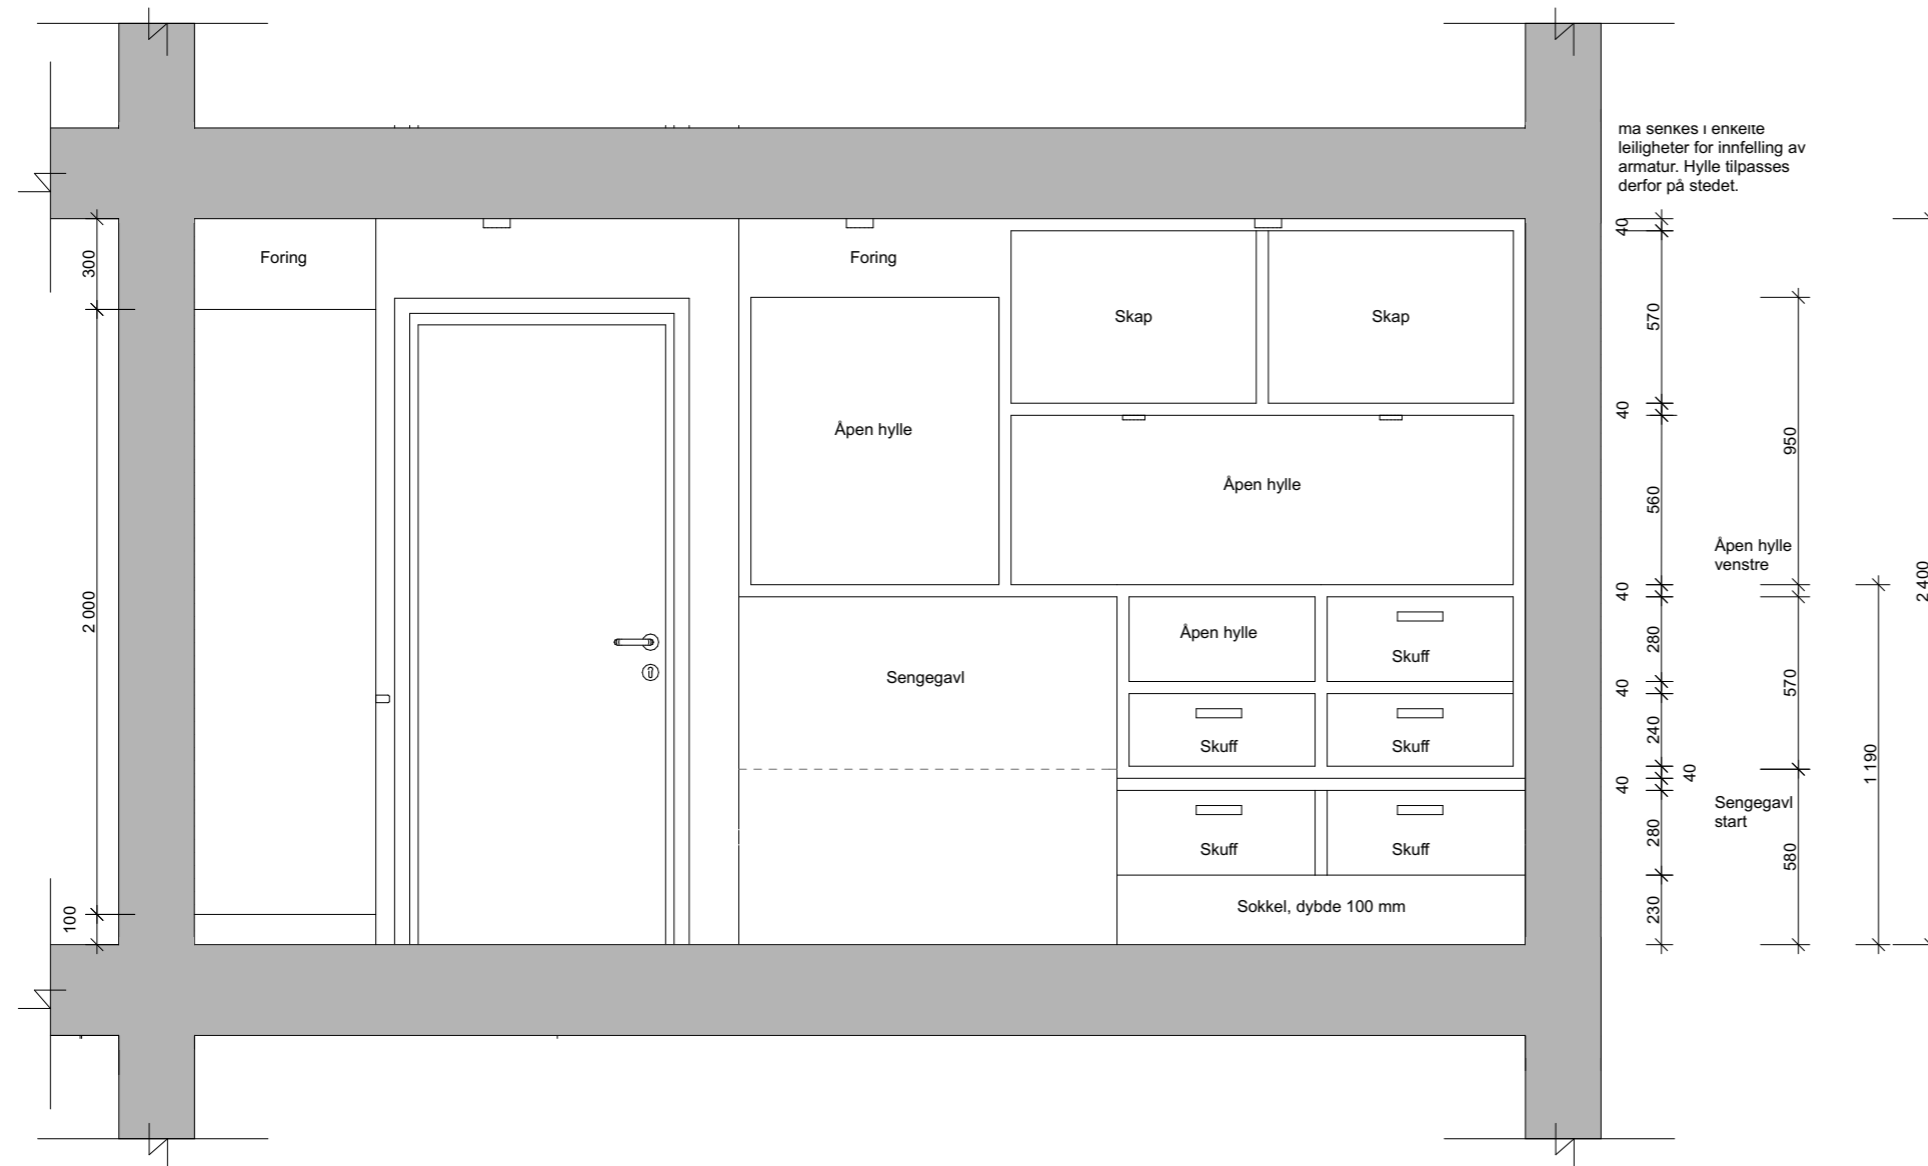

| Rev | Nr | Beskrivelse | Dato | Sign | Kontr |
|-----|----|-------------|------|------|-------|
|-----|----|-------------|------|------|-------|

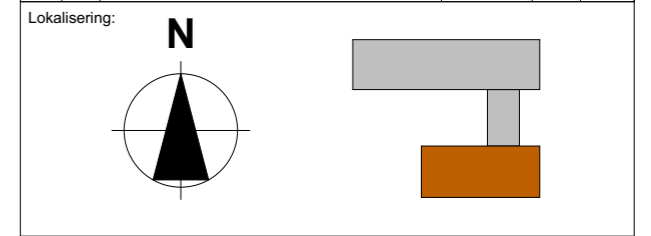


- Prosjekteringsgruppen
- **ARK :** Arkitektkontoret  
Arkitektveien 19  
 0000 Arkitektbyen  
 Tlf.: 000 000 00  
 arkitekt@arkitektfirma.no
  - **RIB :** Rådg. ing. Bygg  
RIBveien18  
 0000 RIBbyen  
 Tlf. 000 00 000  
 rib@ribfirma.no
  - **RIE :** Rådg. ing. Elektro  
RIEveien18  
 0000 RIEbyen  
 Tlf. 000 00 000  
 rie@riefirma.no
  - **RIV :** Rådg. ing. VVS  
RIVveien18  
 0000 RIVbyen  
 Tlf. 000 00 000  
 riv@rivfirma.no

Fase  
**Status**



|  |                             |  |          |
|--|-----------------------------|--|----------|
| Tiltakshaver<br><b>Tiltakshaver</b>            |                             | Godkjent                               |          |
| Prosjekt<br><b>Haraldsheim Eldreboliger</b>    |                             | Kontroll prosjekt.                     |          |
| Haraldsheimveien 4,<br>0487, Oslo              |                             | Sign.                                  | Kontroll |
|  |                             | Filnavn<br>170521 Haraldsheim.pln      |          |
|  |                             | Dato<br><b>Dato oppr.</b>              |          |
|  |                             | <b>1:25</b>                            |          |
|  |                             | Kontroll utførende                     |          |
| Gnr./Bnr./Festenr.:<br><b>Gnr/Bnr/Festenr</b>  |                             | Sign.<br>(studentnr)<br>287786         | Kontroll |
| Prosjektnr.:<br>BOP3102                        | Tegningsnr.:<br><b>IA18</b> | Prosjektnr. for<br>prosjekterende/lev. |          |
| Type tegning:<br><b>Snitt A 2.etg Leil. 23</b> |                             | Revisjon nr.                           |          |

ALLE MÅL MÅ KONTROLLMÅLES PÅ STEDET!

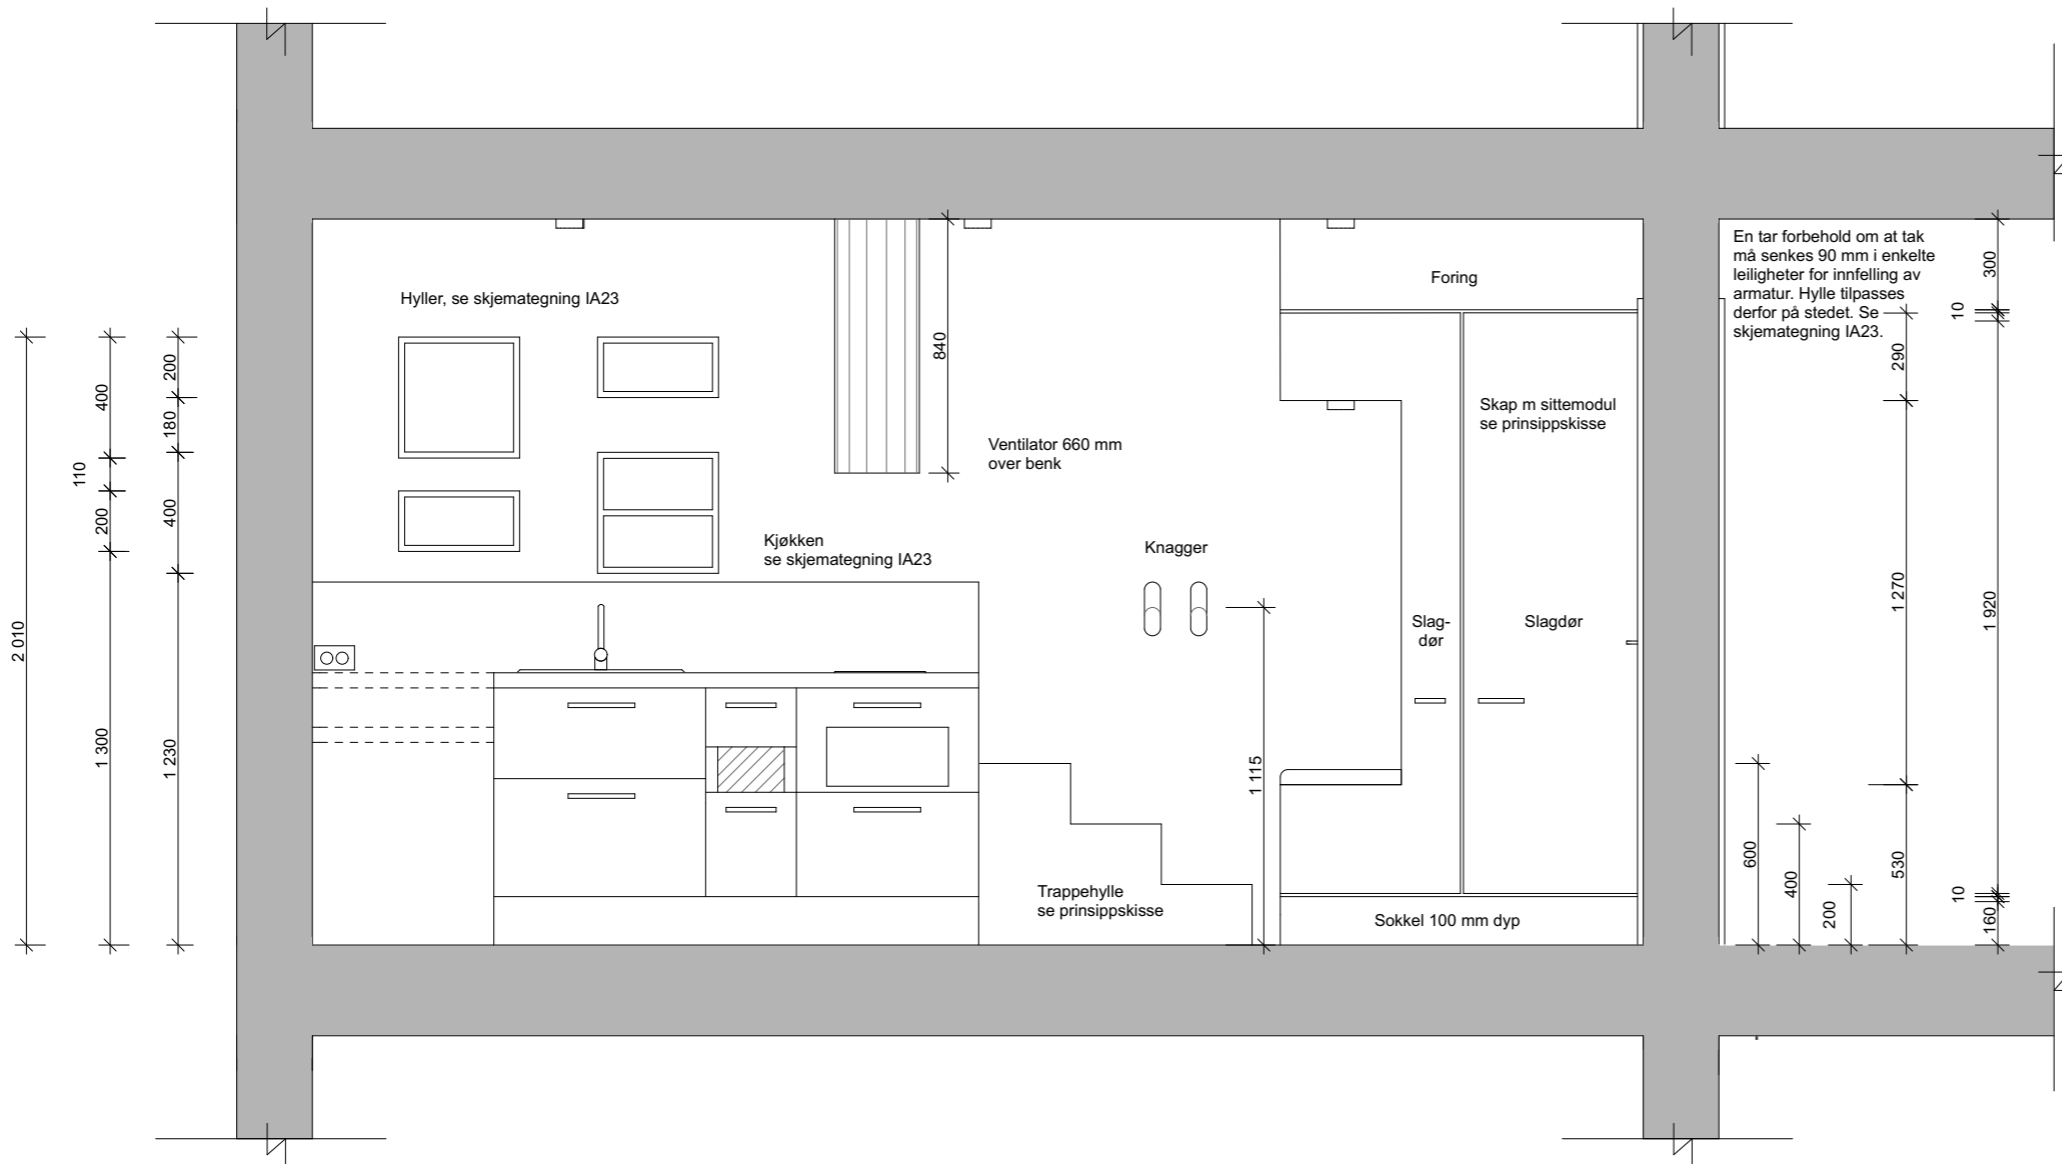

| Rev | Nr | Beskrivelse | Dato | Sign | Kontr |
|-----|----|-------------|------|------|-------|
|-----|----|-------------|------|------|-------|

Lokalisering:

- Prosjekteringsgruppen
- ARK:** Arkitektkontoret  
Arkitektveien 19  
 0000 Arkitektbyen  
 Tlf.: 000 000 00  
 arkitekt@arkitektfirma.no
  - RIB:** Rådg. ing. Bygg  
RIBveien18  
 0000 RIBbyen  
 Tlf: 000 00 000  
 rib@ribfirma.no
  - RIE:** Rådg. ing. Elektro  
RIEveien18  
 0000 RIEbyen  
 Tlf: 000 00 000  
 rie@riefirma.no
  - RIV:** Rådg. ing. VVS  
RIVveien18  
 0000 RIVbyen  
 Tlf: 000 00 000  
 riv@rivfirma.no

Fase  
**Status**

Høyskolen Kristiania

|  |                             |  |          |
|--|-----------------------------|--|----------|
| Tiltakshaver<br><b>Tiltakshaver</b>            |                             | Godkjent                               |          |
| Prosjekt<br><b>Haraldsheim Eldreboliger</b>    |                             | Kontroll prosjekt.                     |          |
| Haraldsheimveien 4,<br>0487, Oslo              |                             | Sign.                                  | Kontroll |
|  |                             | Filnavn<br>170521 Haraldsheim.pln      |          |
|  |                             | Dato<br>Dato oppr.                     |          |
|  |                             | Målestokk<br><b>1:25</b>               |          |
|  |                             | Kontroll utførende                     |          |
| Gnr./Bnr./Festenr.:<br><b>Gnr/Bnr/Festenr</b>  |                             | Sign.<br>(studentnr)<br>287786         | Kontroll |
| Prosjektnr.:<br>BOP3102                        | Tegningsnr.:<br><b>IA19</b> | Prosjektnr. for<br>prosjekterende/lev. |          |
| Type tegning:<br><b>Snitt B 2.etg Leil 23.</b> |                             | Revisjon nr.                           |          |



# ARCHICAD EDUCATION VERSION

Forklaringer:


Dimensjoner:  
 Gulvflis: Grå: Bredder: 300 mm x Lengde 600 mm  
 Veggflis: Hvit: Bredder 300 mm x Lengde 600 mm

-  Første flis
-  Innebygde hyller i vegg og betjeningspanel over toalett

ALLE MÅL MÅ KONTROLLMÅLES PÅ STEDET!

| Rev | Nr | Beskrivelse | Dato | Sign | Kontr |
|-----|----|-------------|------|------|-------|
|     |    |             |      |      |       |
|     |    |             |      |      |       |
Lokalisering:

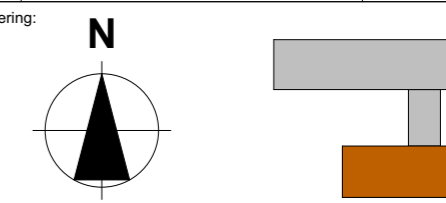

Prosjekteringsgruppen

- ARK :** Arkitektkontoret  
 Arkitektveien 19  
 0000 Arkitektbyen  
 Tlf.: 000 000 00  
 arkitekt@arkitektfirma.no
- RIB :** Rådg. ing. Bygg  
 RIBveien18  
 0000 RIBbyen  
 Tlf: 000 00 000  
 rib@ribfirma.no
- RIE :** Rådg. ing. Elektro  
 RIEveien18  
 0000 RIEbyen  
 Tlf: 000 00 000  
 rie@riefirma.no
- RIV :** Rådg. ing. VVS  
 RIVveien18  
 0000 RIVbyen  
 Tlf: 000 00 000  
 riv@rivfirma.no

Fase

**Status**




|   |                             |  |
|---|-----------------------------|--|
| Tiltakshaver<br><b>Tiltakshaver</b>                       |                             | Godkjent                               |
| Prosjekt<br><b>Haraldsheim Eldreboliger</b>               |                             | Kontroll prosjekt.                     |
| Haraldsheimveien 4,<br>0487, Oslo                         |                             | Sign.    Kontroll                      |
| Filnavn<br>170521 Haraldsheim.pln                         |                             | Dato                                   |
| Dato oppr.  |                             | Målestokk<br><b>1:25</b>               |
| Kontroll utførende  |                             | Sign.    Kontroll                      |
| Gnr./Bnr./Festenr.:<br><b>Gnr/Bnr/Festenr</b>             |                             | Sign. (studentnr)<br>287786            |
| Prosjektnr.:<br>BOP3102                                   | Tegningsnr.:<br><b>IA21</b> | Prosjektnr. for<br>prosjekterende/lev. |
| Type tegning:<br><b>Fliseskjema 2.etg Baderom leil.23</b> |                             | Revisjon nr.                           |

Nordpil satt utifra første tegning

Snitt Vegg A

Snitt Vegg C

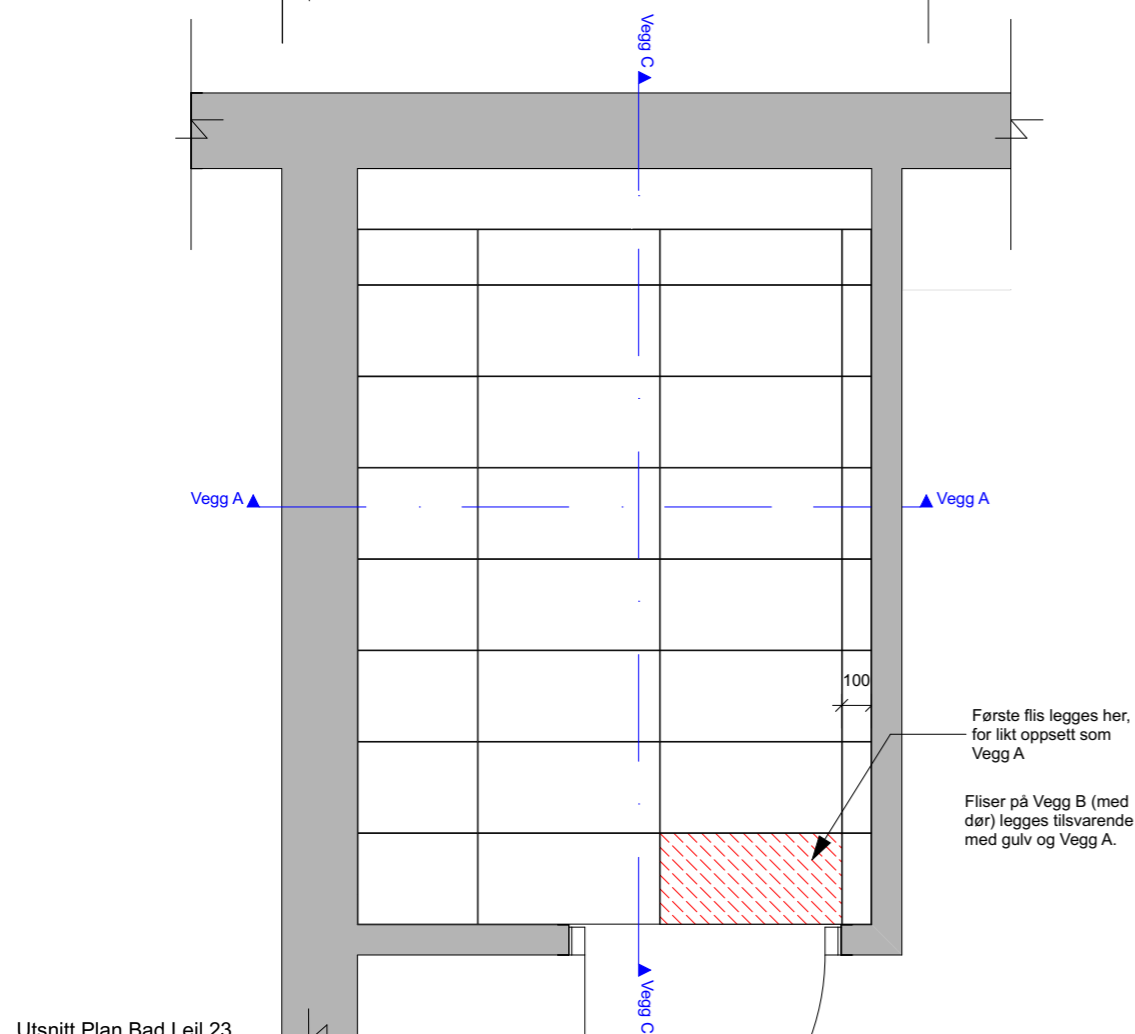

Første flis legges her, for et sentrert betjeningspanel

Første flis legges her  
 Fliser på Vegg D (med vask) legges tilsvarende med vegg C

Første flis legges her, for likt oppsett som Vegg A

Fliser på Vegg B (med dør) legges tilsvarende med gulv og Vegg A.

Utsnitt Plan Bad Leil.23





