

FØRSTEGANGSKJØPERE I BYBOLIGEN

TEKNISKE TEGNINGER

KANDIDATNR: 300180

29.05.19

BOP3103

HØYSKOLEN KRISTIANIA

PLAN 3-6

EKSISTERENDE PLAN
RIVNINGSPPLAN
NY PLAN

TEKNISKPLAN
BELYSNINGSPPLAN

TEKNISKPLAN: TOROMS OG ETTROMS
OPPRISS KJØKKEN
TEKNISK SNITT B, C OG D
TEKNISK PLAN AV BAD
TEKNISK SNITT AV BAD A OG B
TEKNISK SNITT AV BAD C OG D
BELYSNINGSPPLAN: TOROMS OG ETTROMS

GULVBEHANDLING
VEGGBEHANDLING
AREALDISPONERING



PLAN 8

EKSISTERENDE PLAN
RIVINGSPLAN
NY PLAN

TEKNISKPLAN
BELYSNINGSPPLAN
TEKNISK SNITT A
TEKNISK SNITT B
GULVBEHANDLING
VEGGBEHANDLING
AREALDISPONERING



SKJEMATEGNING

SKJEMATEGNING AV PLASSBYGD SENG TIL ALLE TOROMSLEILIGHETER

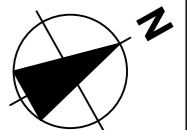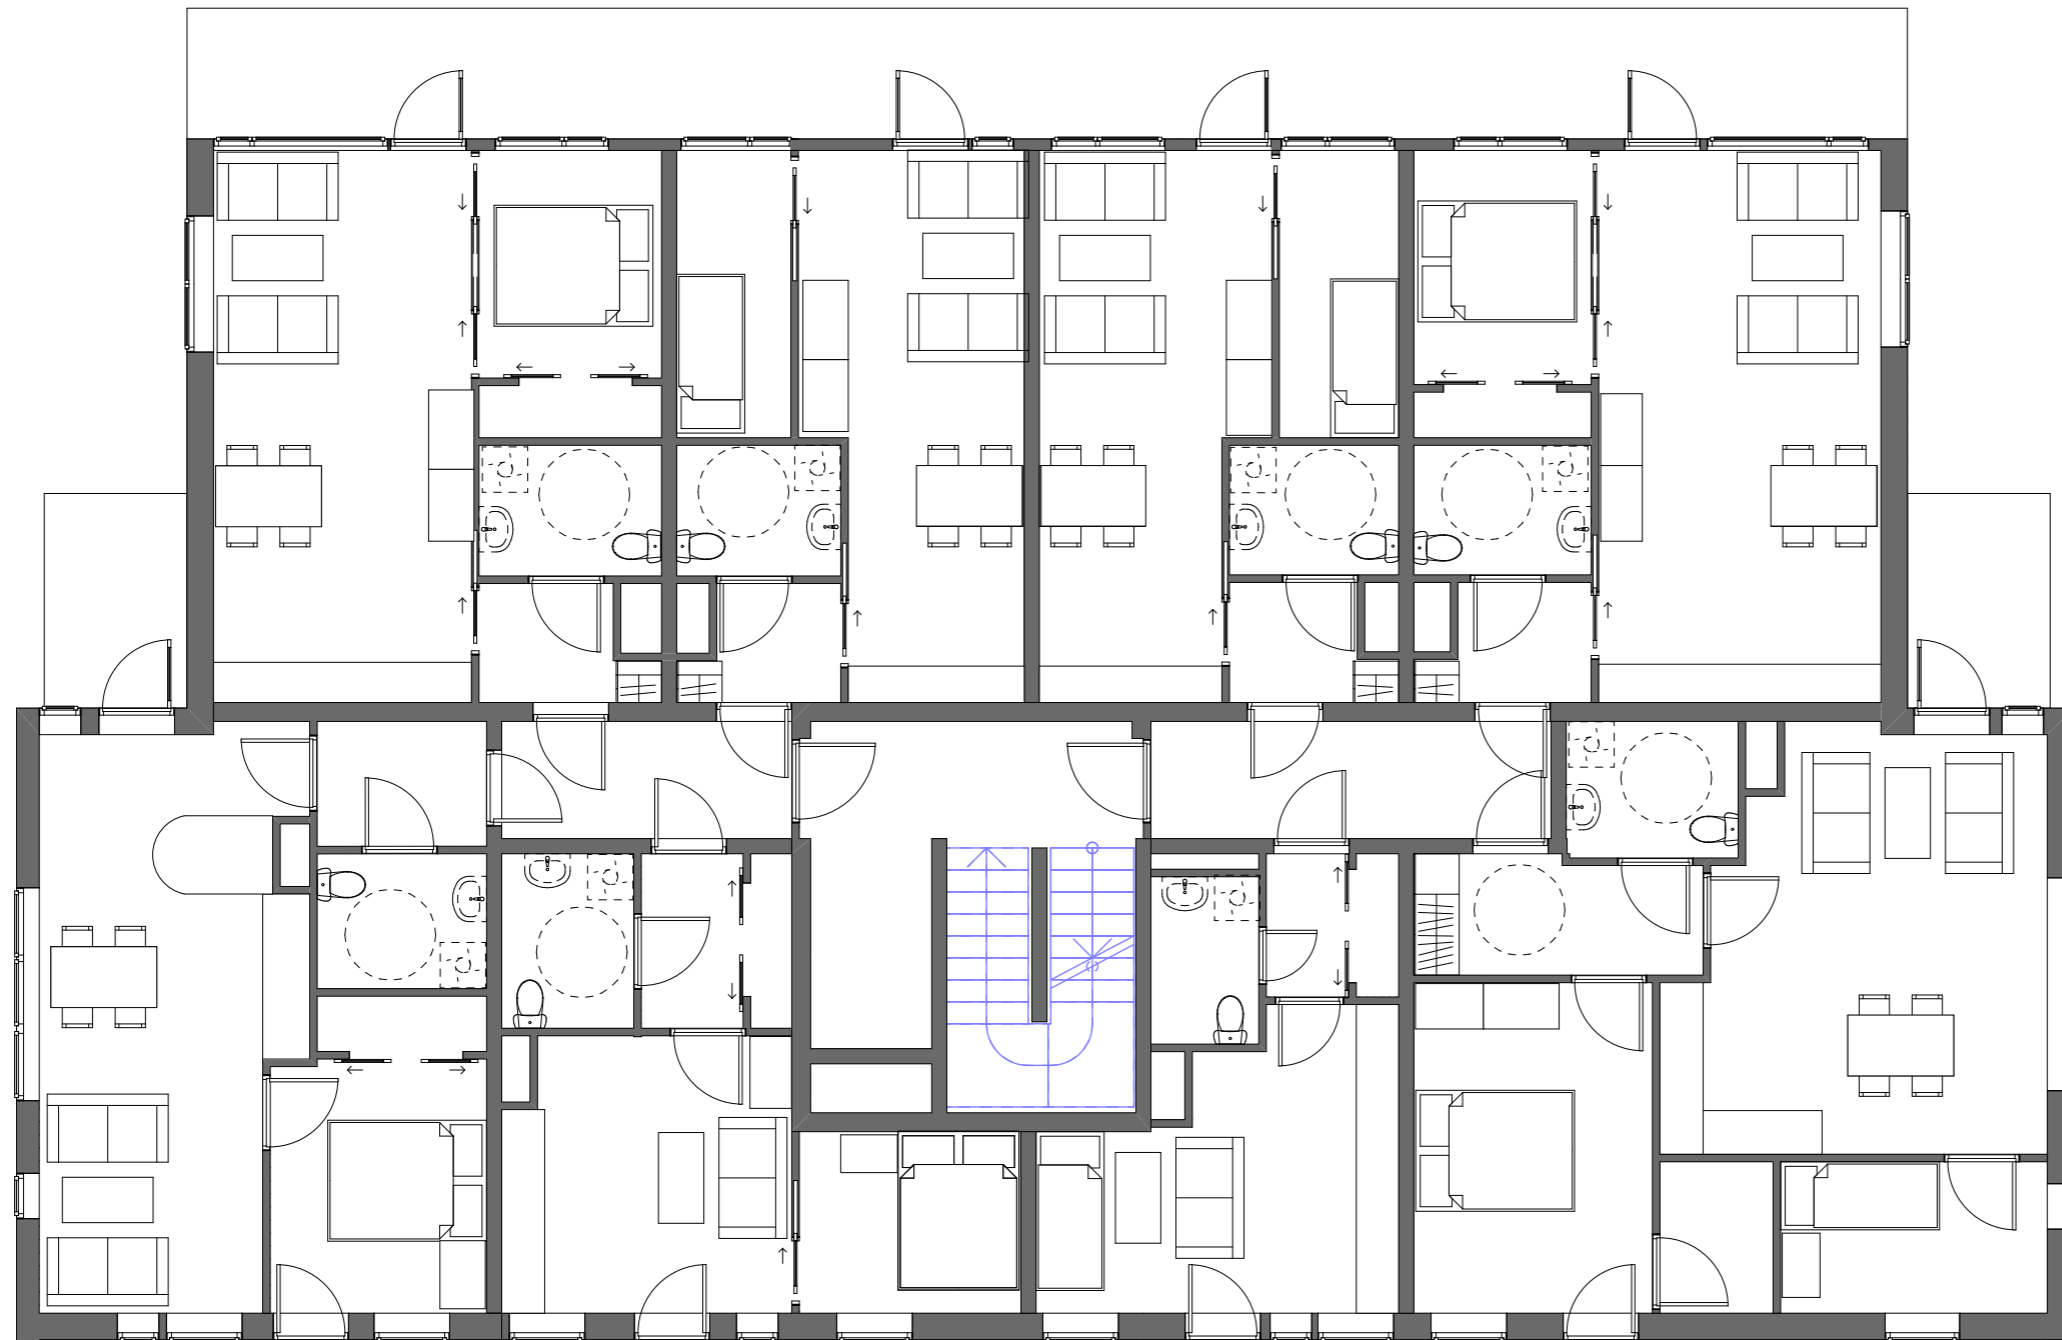

OBS! Alle må må kontrollmåles på stedet.


Rev	Nr	Beskrivelse	Dato	Sign	Kontr
Tiltakshaver			Godkjent		
Høyskolen Kristiania			Kontroll prosjekt.		
Prosjekt			Sign. Kontroll		
Nye Gamlebyen			Filnavn		
Ekebergveien 5A, 0301 Oslo			BA Bygg 22 Uten		
Kandidatnr: 300180			endringer.pln		
			Dato		
			29.05.2019		
			Målestokk		
			1:100		
			Kontroll utførende		
Gnr: 233 Bnr 536			Sign. Kontroll		
Prosjektnr.: Prosjektnr.		Tegningsnr.: IA10-03-01		Prosjektnr. for prosjekterende/lev.	
Type tegning: Eksisterende plan 3-6.etg					

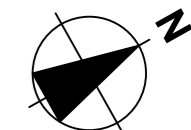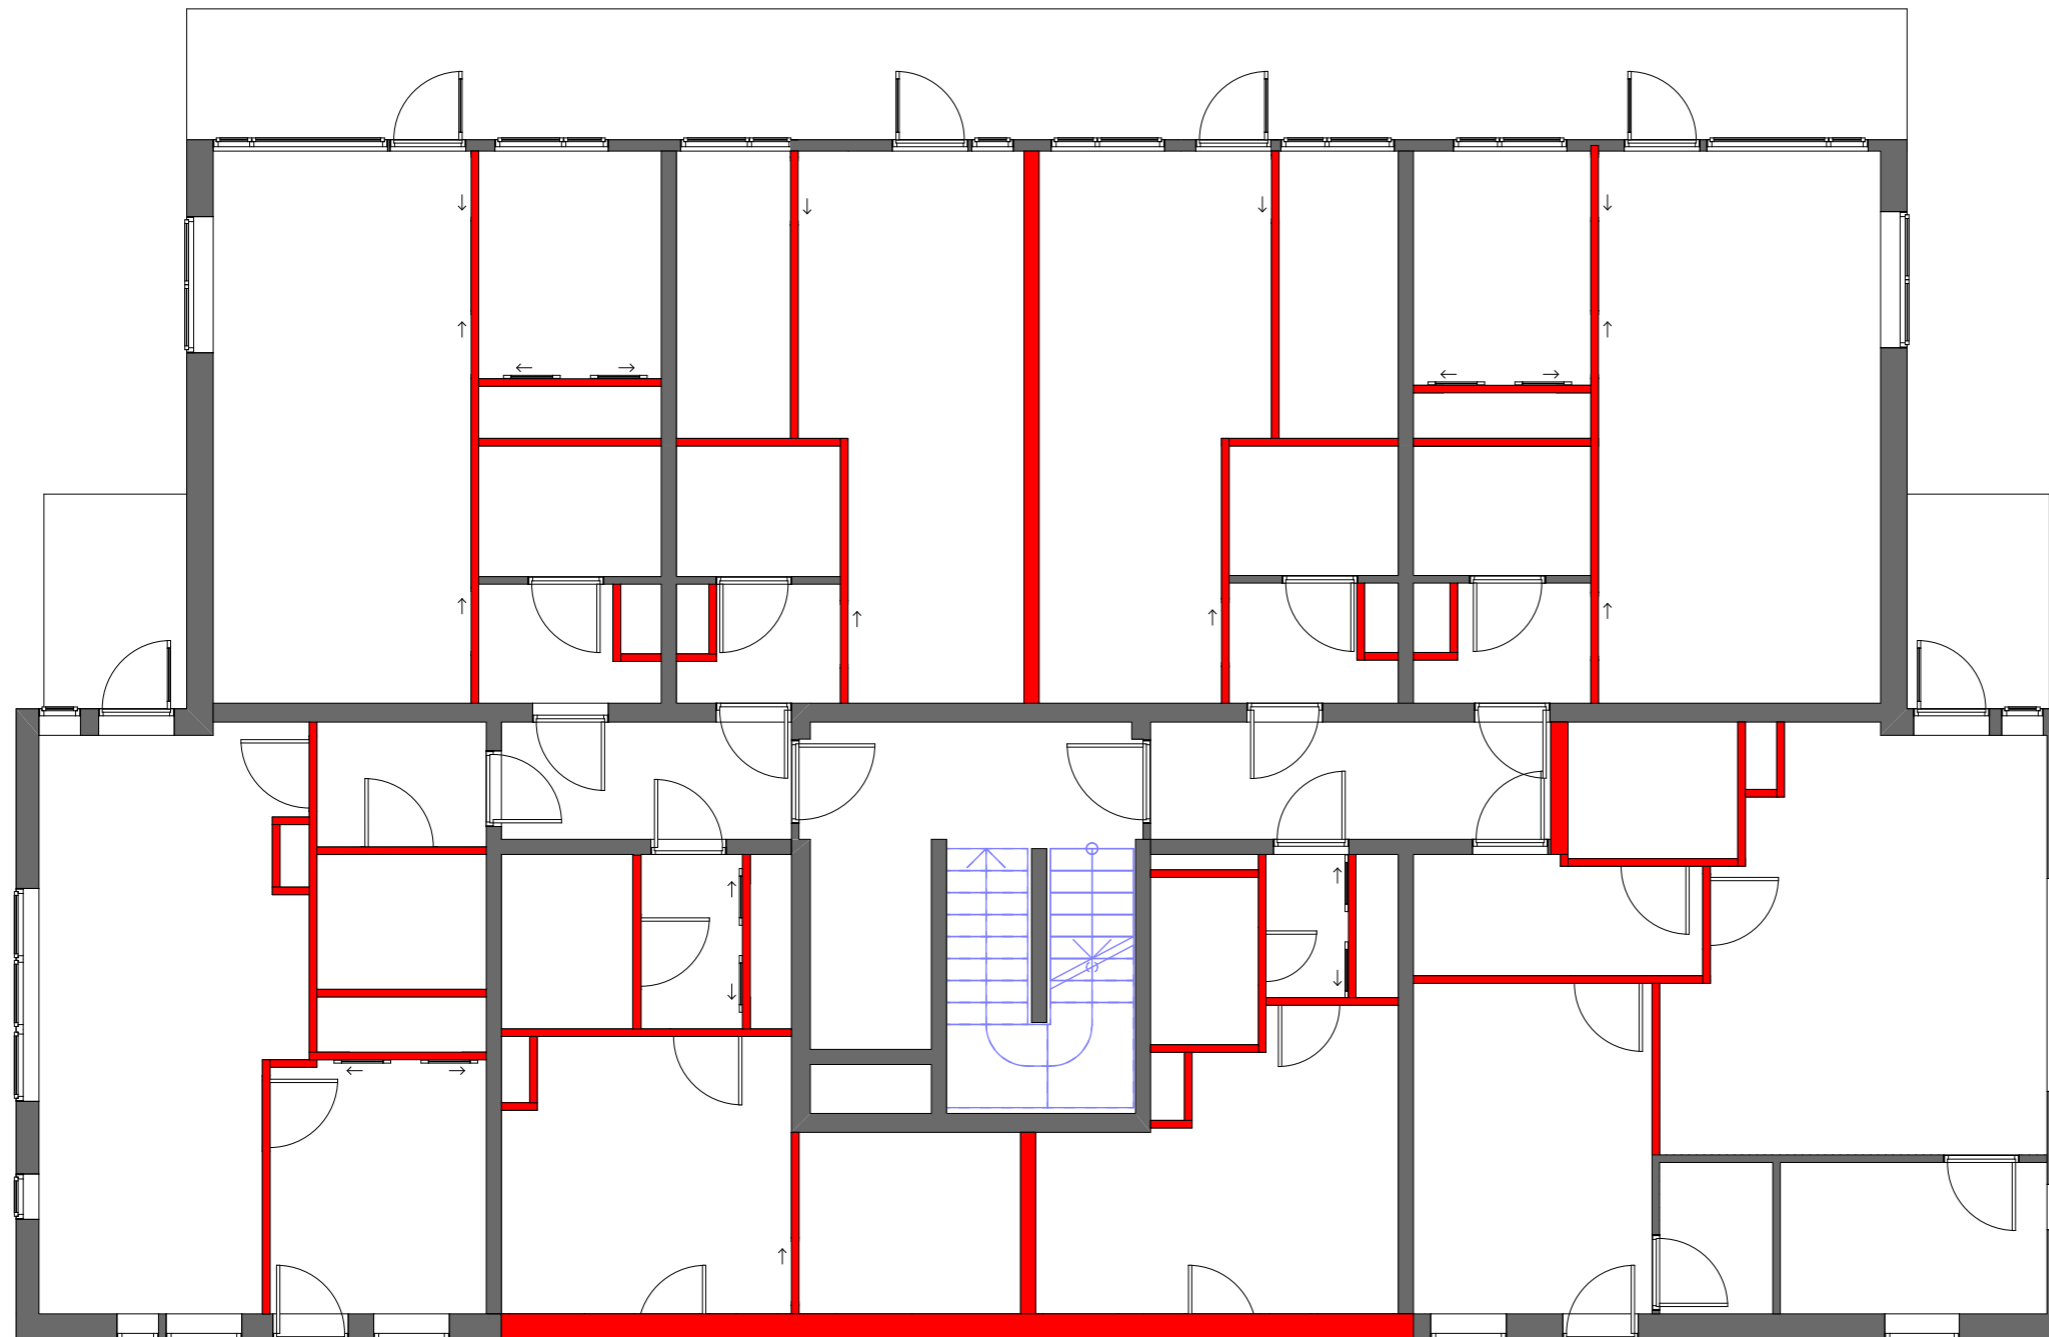

OBS! Alle må må kontrollmåles på stedet.


Rev	Nr	Beskrivelse	Dato	Sign	Kontr

Rev	Nr	Beskrivelse	Dato	Sign	Kontr
Tiltakshaver		Godkjent			
Høyskolen Kristiania		Kontroll prosjekt.			
Prosjekt		Sign.	Kontroll		
Nye Gamlebyen		Filnavn			
Ekebergveien 5A, 0301 Oslo		BA Bygg 22 Uten			
Kandidatnr: 300180		endringer.pln			
		Dato			
		29.05.2019			
		Målestokk			
		1:100			
Gnr: 233 Bnr 536		Kontroll utførende			
		Sign.	Kontroll		
Prosjektnr.: Prosjektnr.		Tegningsnr.: IA10-03-02		Prosjektnr. for	
Type tegning: Rivningsplan plan 3-6.etg				prosjekterende/lev.	

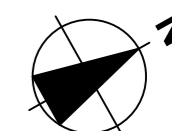


OBS! Alle må må kontrollmåles på stedet.

Rev	Nr	Beskrivelse	Dato	Sign	Kontr
Tiltakshaver					Godkjent
Høyskolen Kristiania					Kontroll prosjekt.
Prosjekt					Sign. Kontroll
Nye Gamlebyen					Filnavn
Ekebergveien 5A, 0301 Oslo					BA Bygg 22 Uten endringer.pln
Kandidatnr: 300180					Dato
					29.05.2019
					Målestokk
					1:100
					Kontroll utførende
Gnr: 233 Bnr 536					Sign. Kontroll
Prosjektnr.: Prosjektnr.			Tegningsnr.: IA10-03-03		Prosjektnr. for prosjekterende/lev.
Type tegning: Ny plan 3-6.etg					


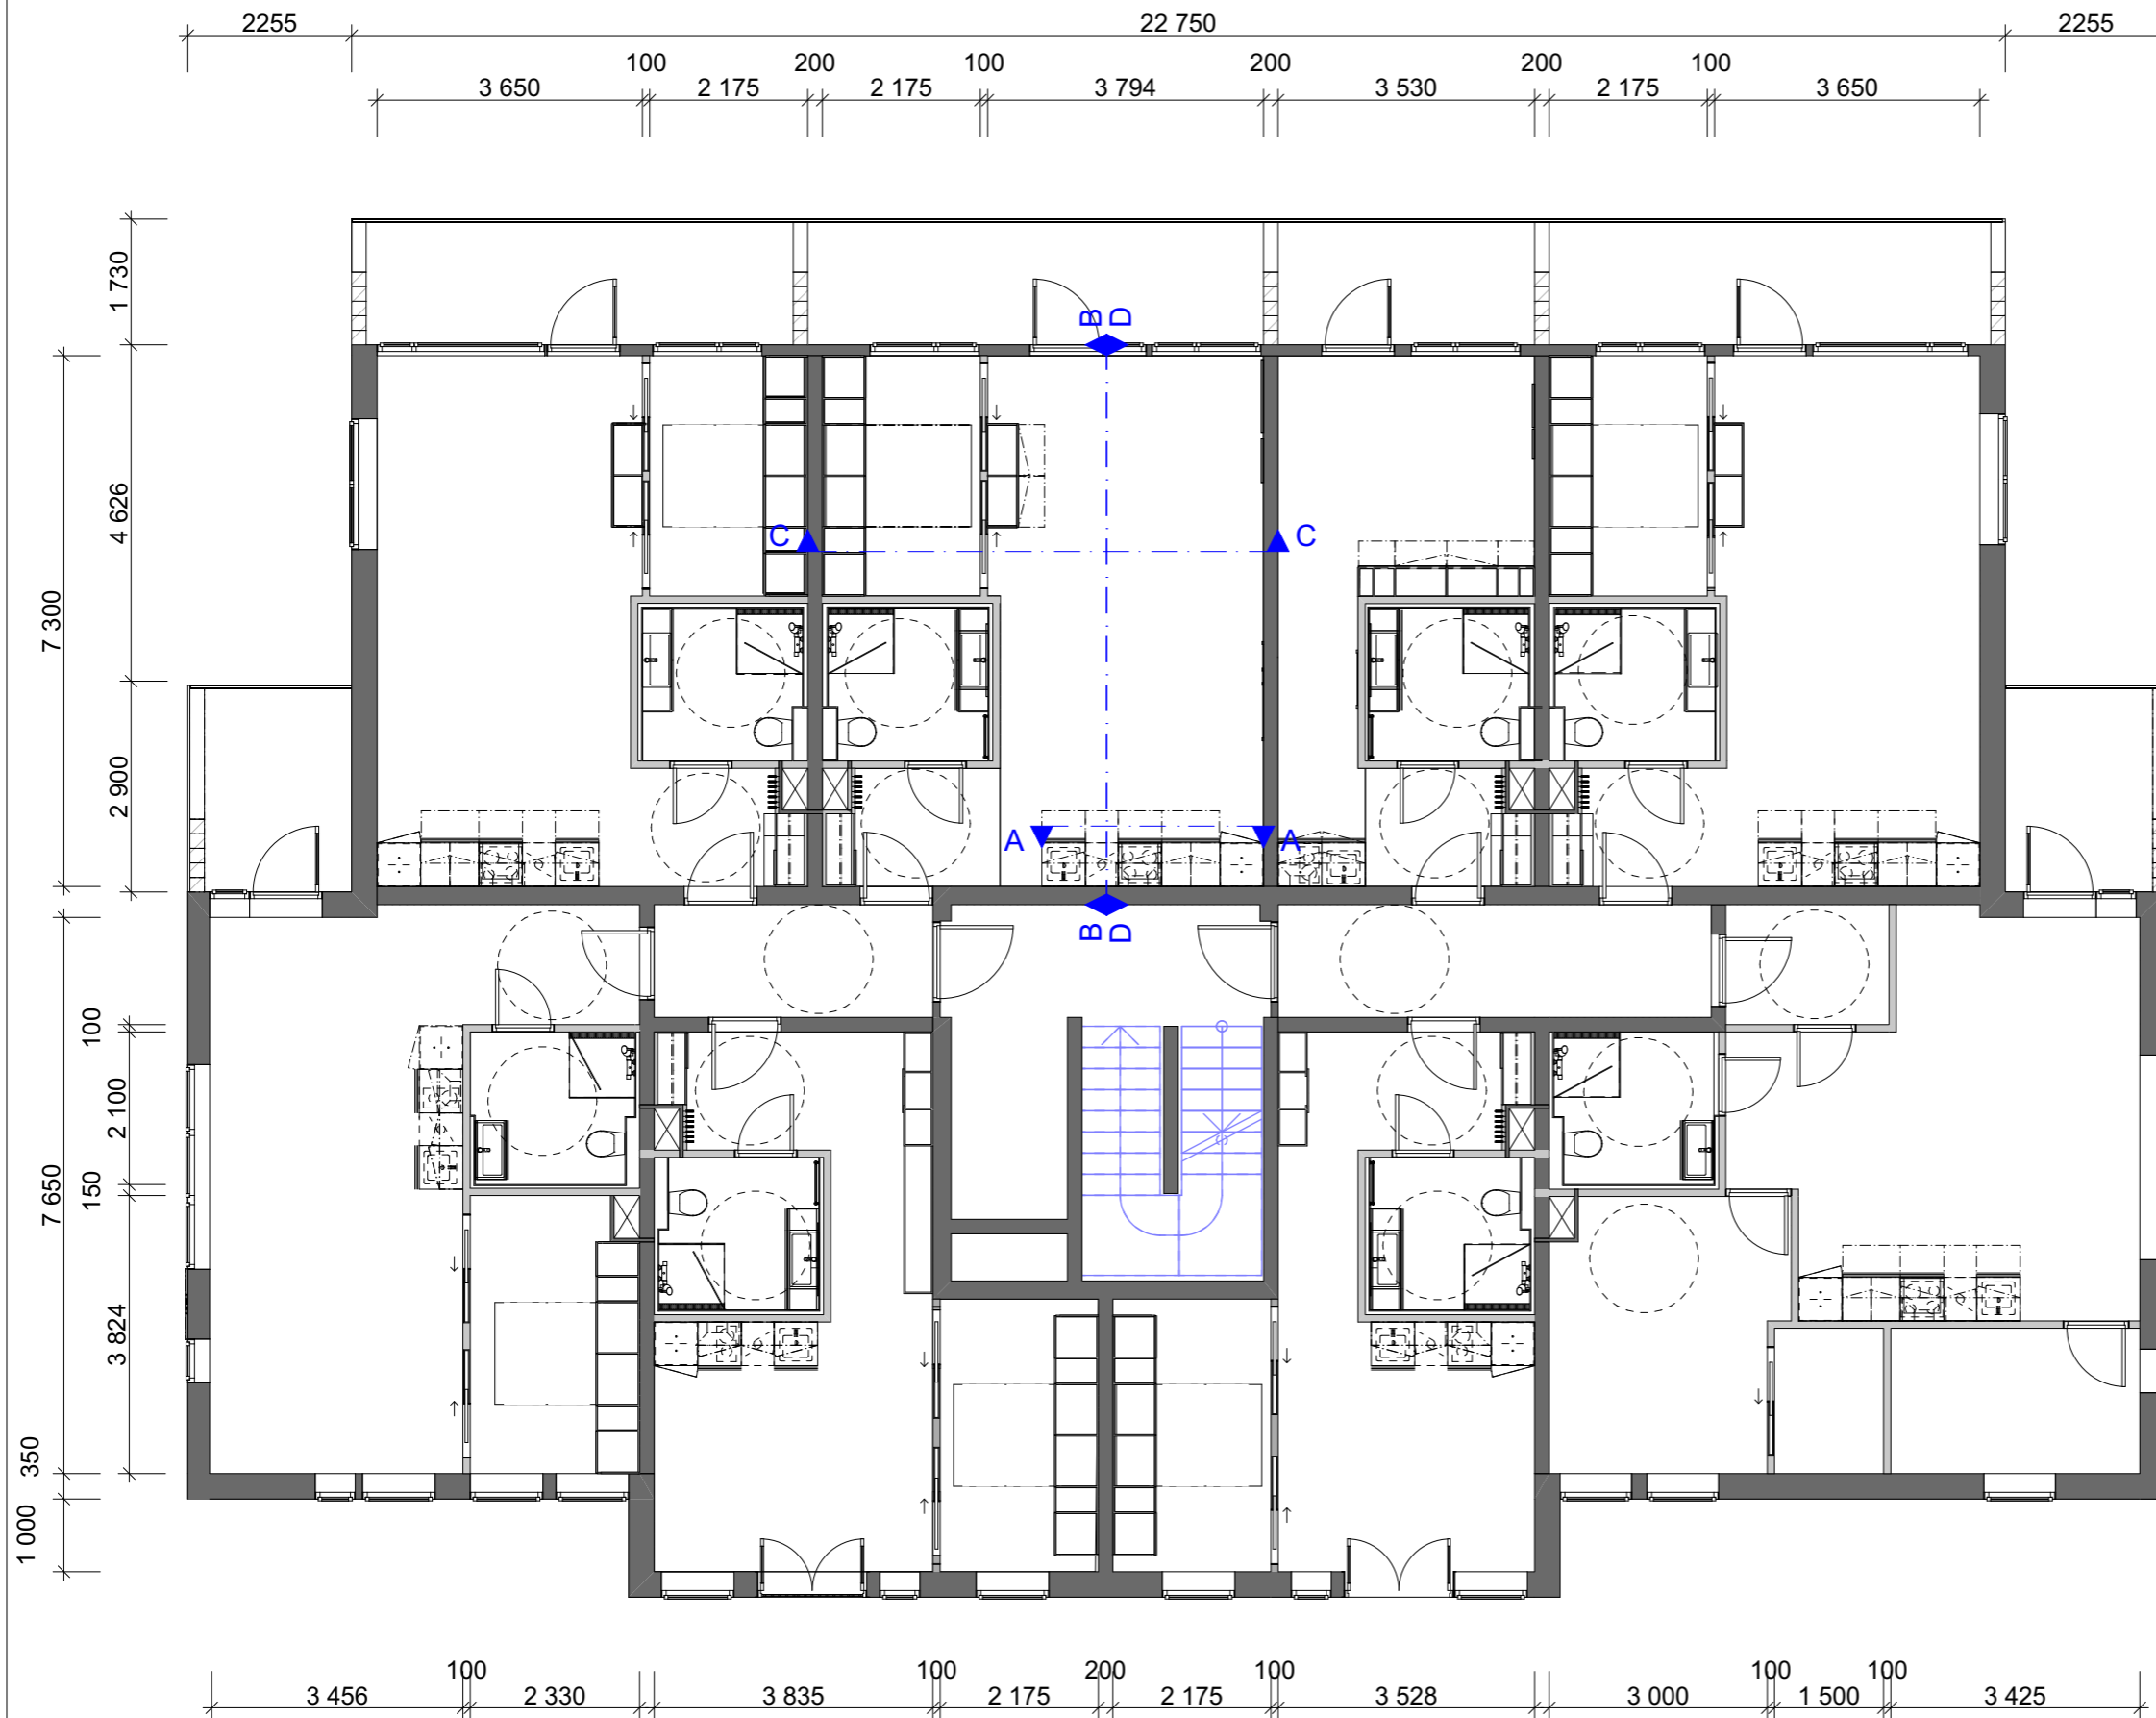


DETALJPLAN AV KJØKKEN SE TEGNING
IA02-03-01 OG IA02-03-02

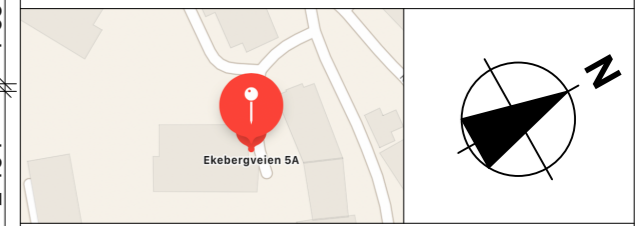

OBS! Alle må må kontrollmåles på stedet.

Rev	Nr	Beskrivelse	Dato	Sign	Kontr
Tiltakshaver			Godkjent		
Høyskolen Kristiania			Kontroll prosjekt.		
Prosjekt			Sign. Kontroll		
Nye Gamlebyen			Filnavn		
Ekebergveien 5A, 0301 Oslo			BA Bygg 22 0521.pln		
Kandidatnr: 300180			Dato		
Gnr: 233 Bnr 536			29.05.2019		
			Målestokk		
			1:100		
Prosjektnr.:		Tegningsnr.:		Kontroll utførende	
Prosjektnr.		IA01-03		Sign. Kontroll	
Type tegning:		Prosjektnr. for			
Tekniskplan plan 3		prosjekterende/lev.			

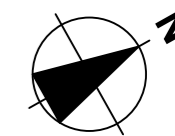
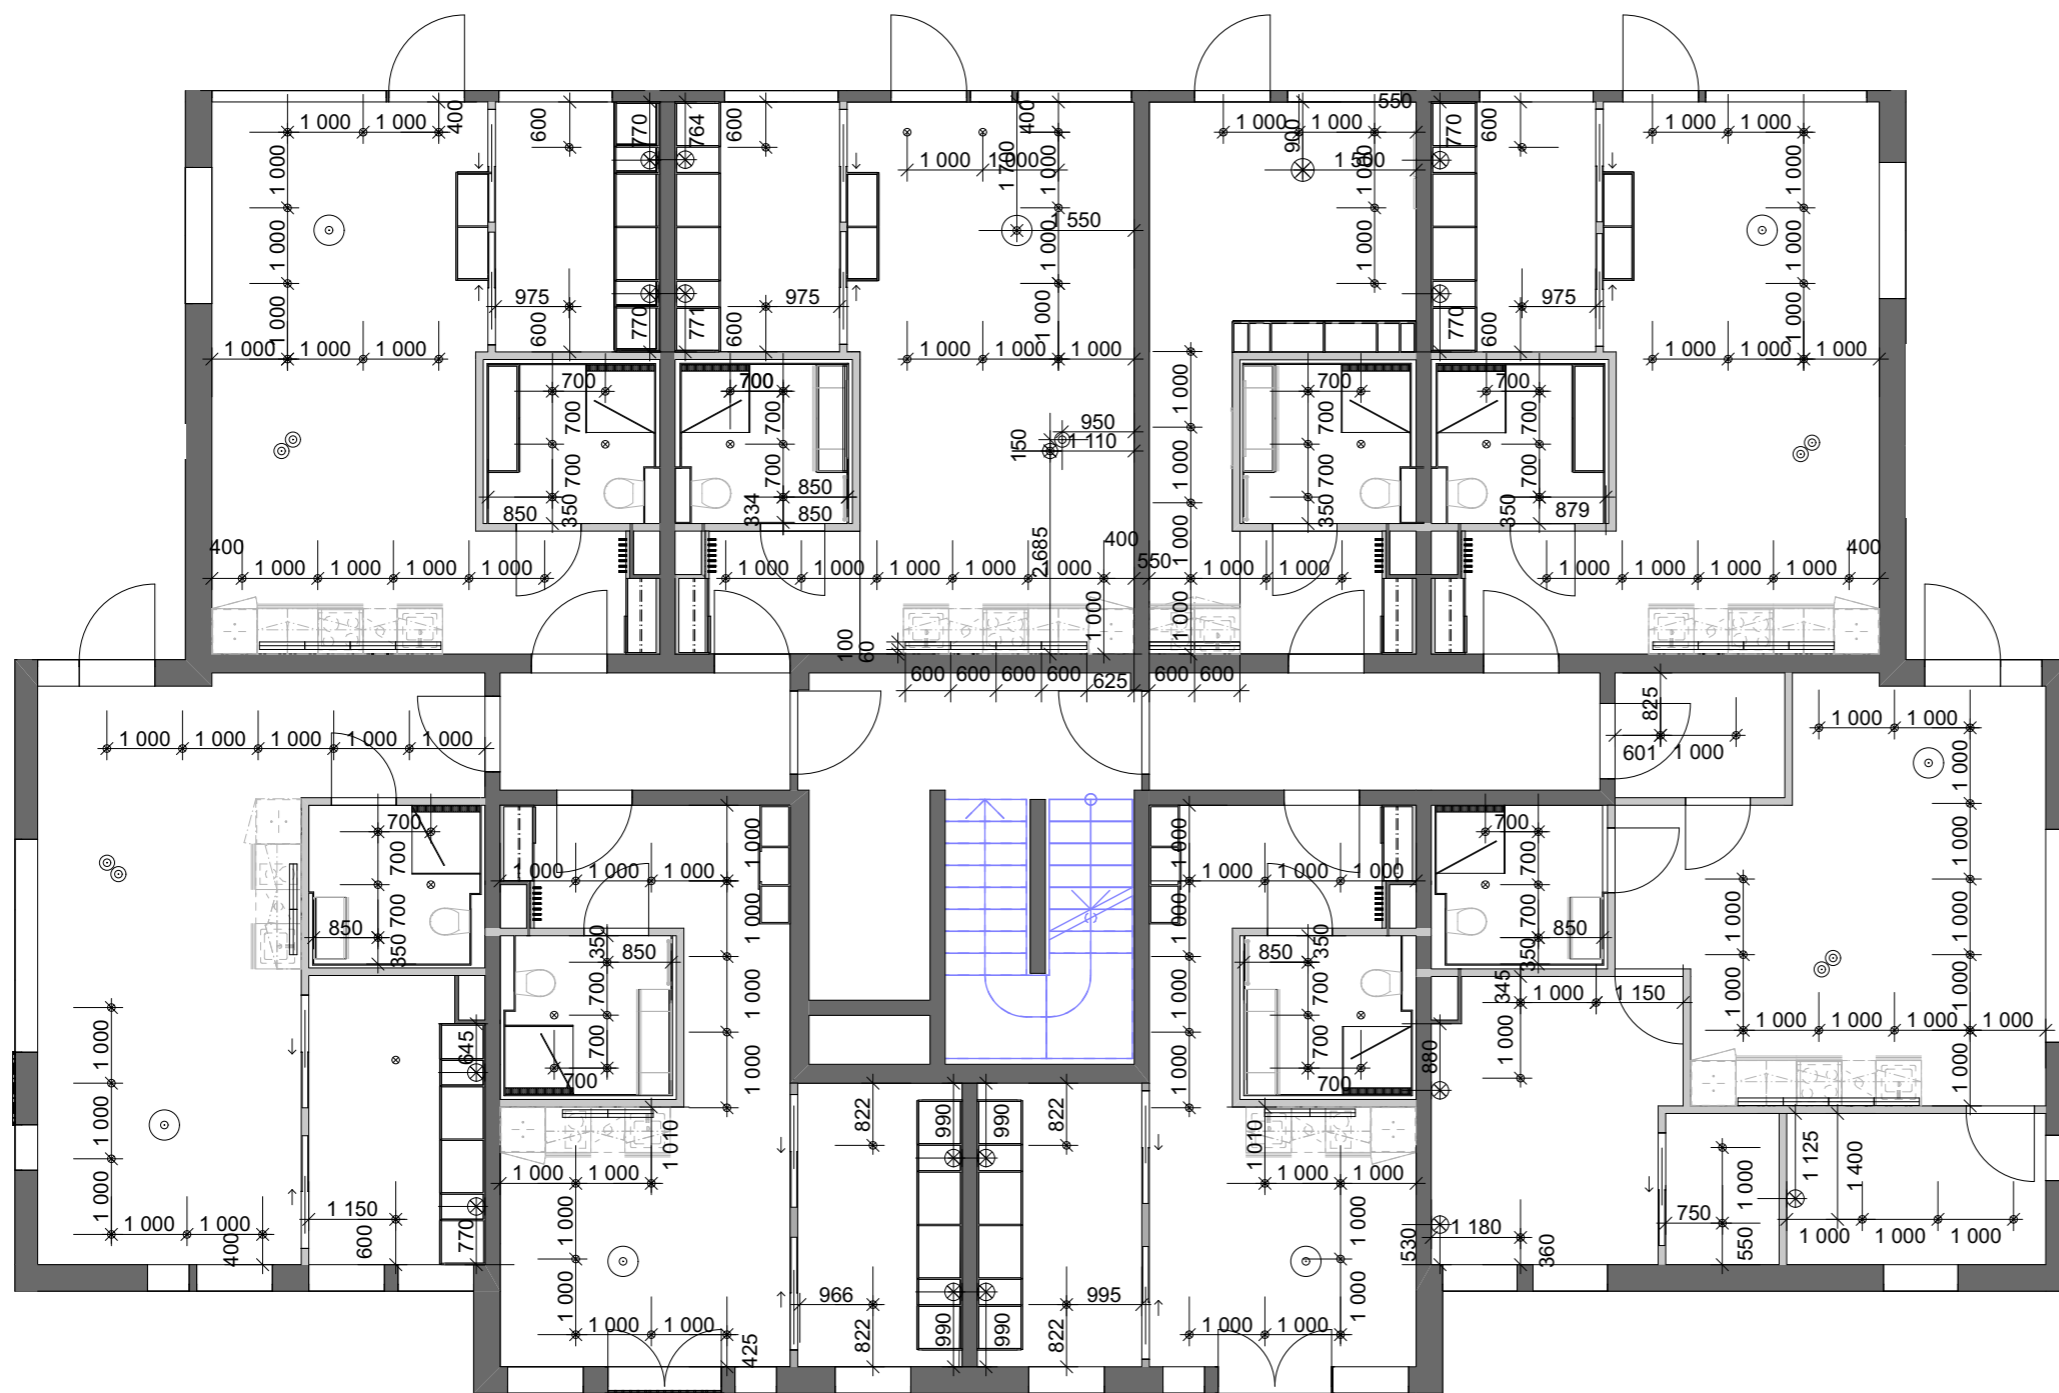


OBS! Alle må må kontrollmåles på stedet.

Rev	Nr	Beskrivelse	Dato	Sign	Kontr
Tiltakshaver			Godkjent		
Høyskolen Kristiania			Kontroll prosjekt.		
Prosjekt			Sign.	Kontroll	
Nye Gamlebyen			Filnavn BA Bygg 22 0521.pln		
Ekebergveien 5A, 0301 Oslo			Dato 29.05.2019		
Kandidatnr: 300180			Målestokk 1:100, 1:50		
Gnr: 233 Bnr 536					
Prosjektnr. Prosjektnr.		Tegningsnr. IA05-03-01		Kontroll utførende Sign. Kontroll	
Type tegning: Belysningsplan plan 3			Prosjektnr. for prosjekterende/lev.		

ARCHICAD EDUCATION VERSION

Flislegging i gang. Begynnes hvor det er markert på tegning. Det skal kun legges flis i gang og på bad. For instruksjoner om baderomsfliser se tegning IA22-03-01. Flisen som legges i gang er av typen Topcer farge 07, matt. Størrelse på flisen er 300x300mm.

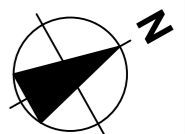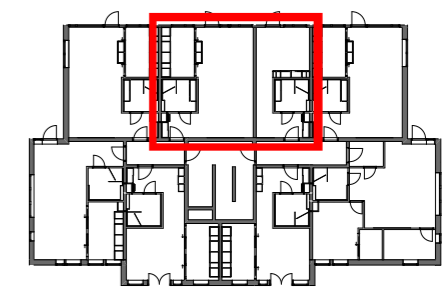

OBS! Alle må må kontrollmåles på stedet.

Rev	Nr	Beskrivelse	Dato	Sign	Kontr

Tiltakshaver: Godkjent

Høyskolen Kristiania
Kontroll prosjekt.
Sign. Kontroll

Prosjekt
Filnavn: BA Bygg 22 0521.pln


Nye Gamlebyen
Ekebergveien 5A, 0301 Oslo
Dato: 29.05.2019

Kandidatnr: 300180
Målestokk: **1:50, 1:500**


Gnr: 233 Bnr 536

Prosjektnr.: **Prosjektnr.**
Tegningsnr.: **IA02-03-01**
Kontroll utførende: Sign. Kontroll

Type tegning: **Teknisk plan av toroms,-og ettromsleilighet**
Prosjektnr. for prosjekterende/lev.

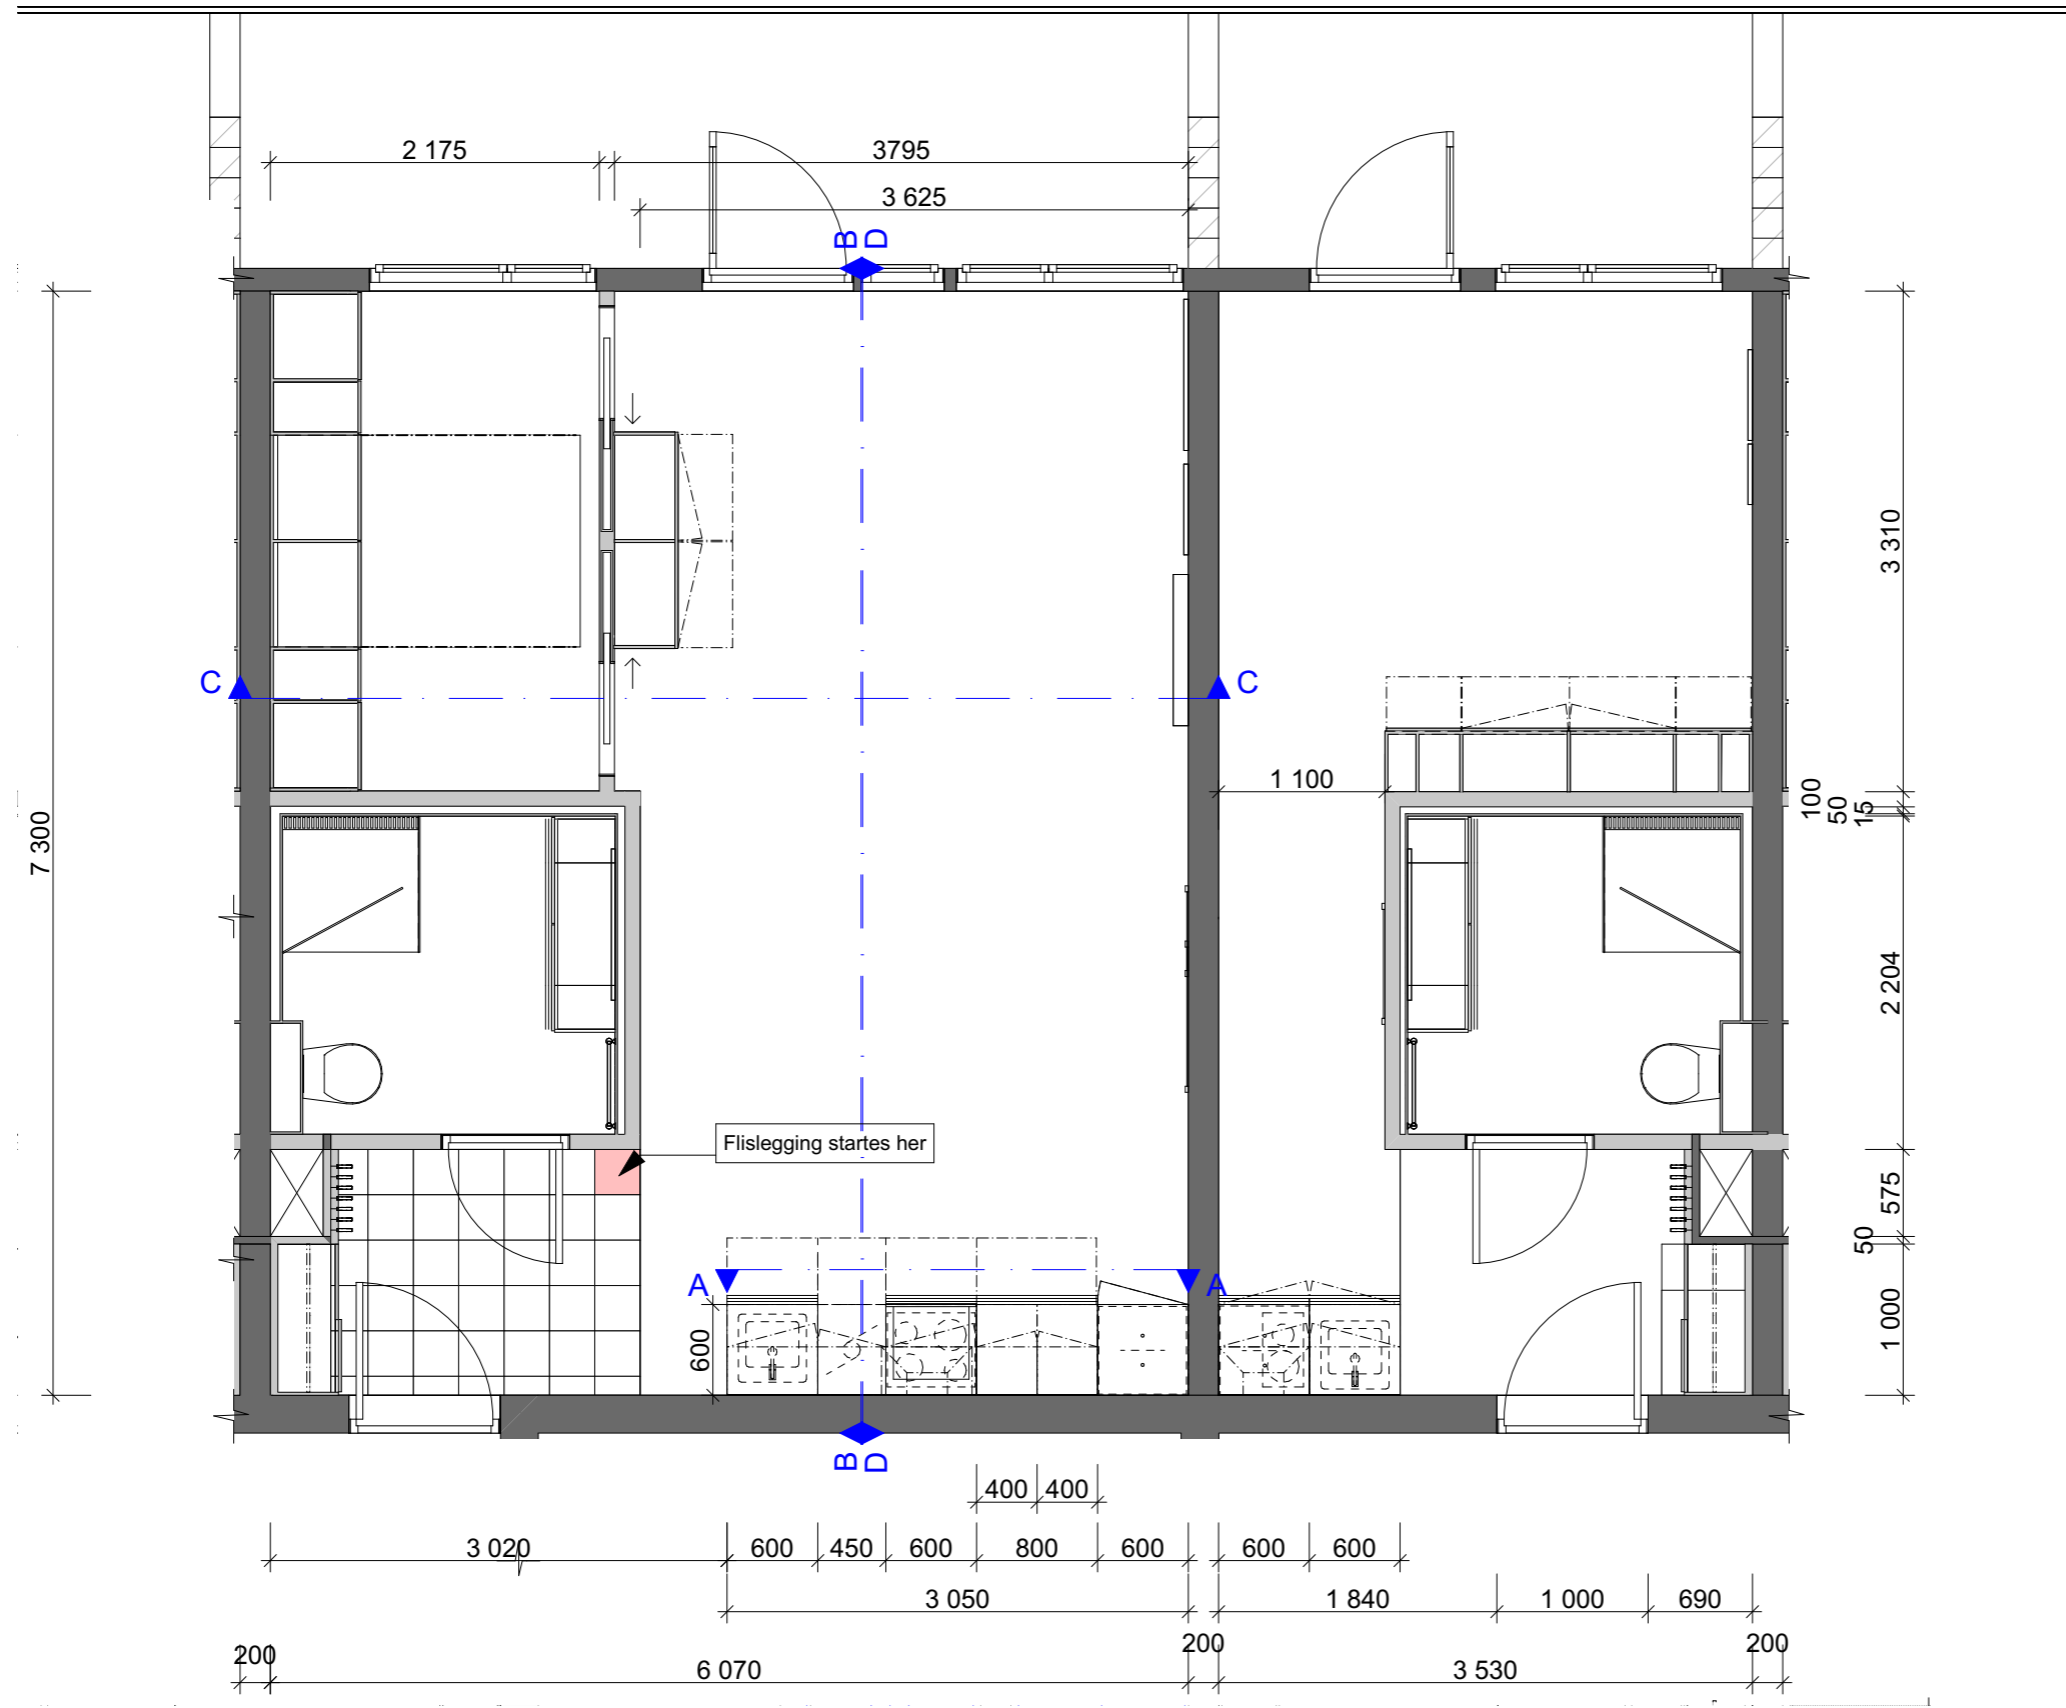

DETALJPLAN AV BAD SE TEGNING IA03-03-01, IA03-03-03 OG IA03-03-03

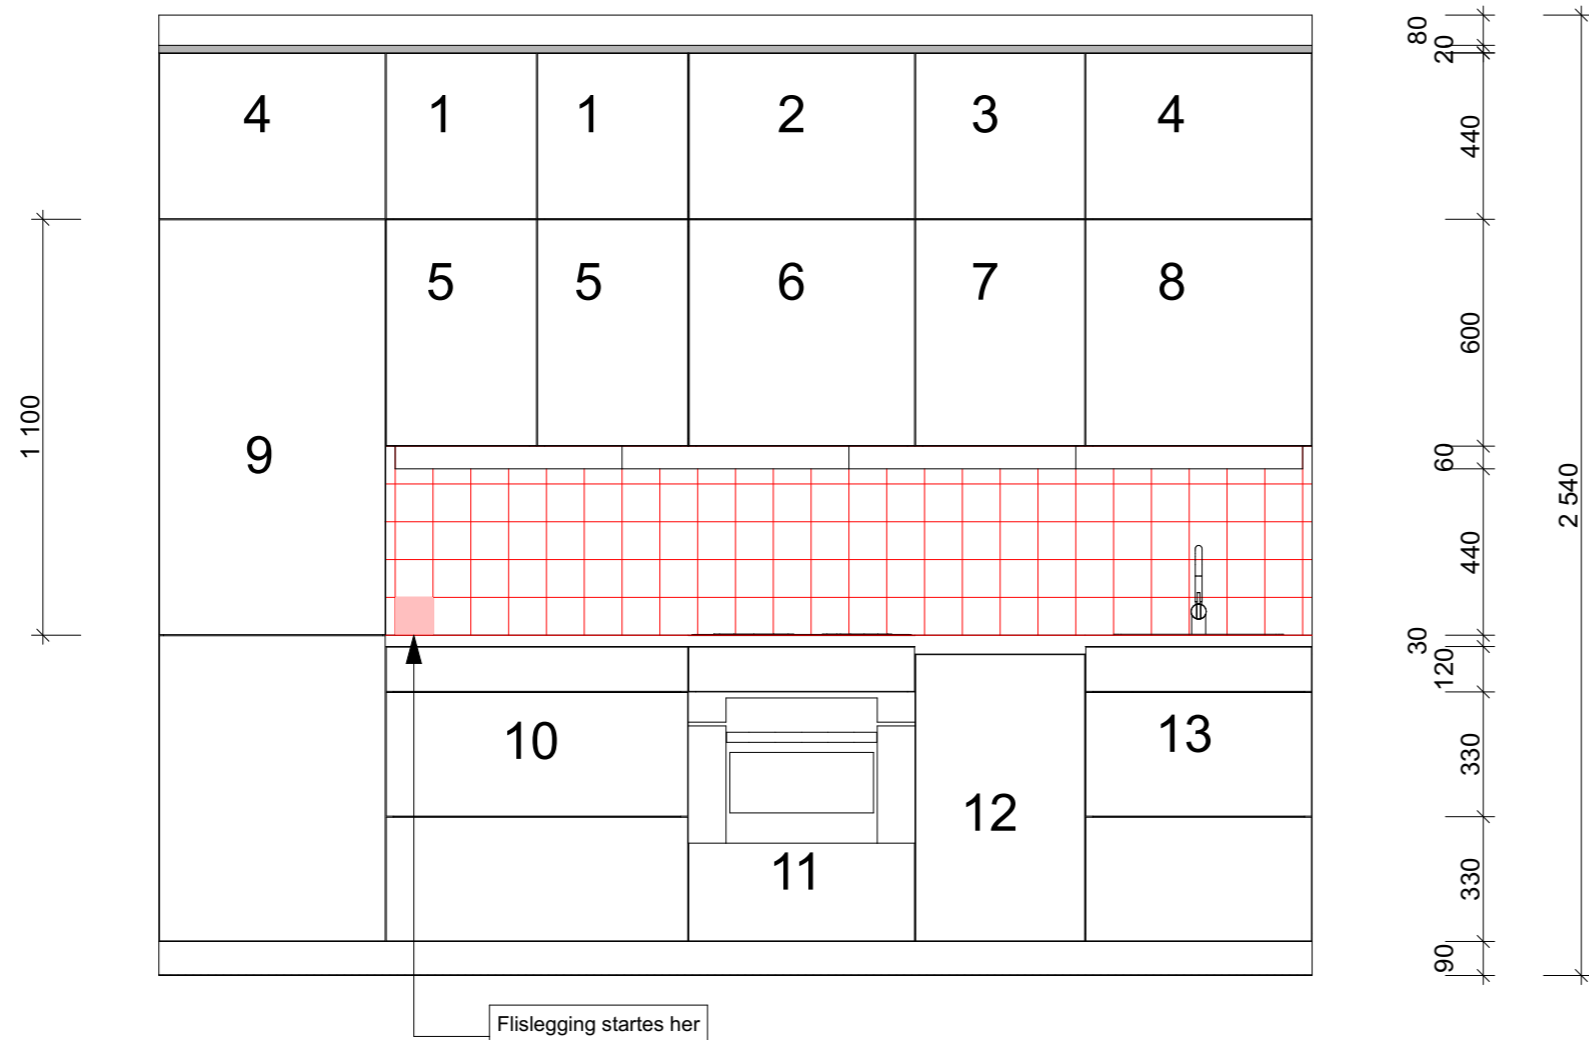

Snitt A:A

ARCHICAD EDUCATION VERSION

Skap nr 1-4 er 600mm dype, alle skapdørene på disse flippes opp. Skap nr 1 er 400mm bred. Nr 2 er 600mm, i dette skapet ligger vifteavdrag over koketopp. Skap nr 3 er 450mm. Samt nr 4 er 600mm med to hyller.


Skap 5-8 er standard 320mm dype. med tilsvarende bredder som ovenfornevnte. Skap nr 6 har her en avtrekksvikfte plassert i nedre del av skap, samt vifteavdrag i resterende. Avtrekksviften er skjult i skap.

Skap nr 9 er kombi kjølfrys.

Skuffeseksjon nr 10 har en innebygd forlenger av kjøkkenbenk i øverste skuff. Se prinsippskisse i travellogg for forklaring. Skuffeseksjon 11 og 12 er ovn med koketopp samt oppvaskmaskin. I skuffeseksjon nummer 13, øverste skuff er det en spesiallaget skuff tilpasset vask, slik at plassen rundt vasken blir utnyttet, se prinsippskisse i travellogg for forklaring.

Det legges flis på veggen bak kjøkken. Flisen Vitra Pro Coloe Ral 7047, 100x100mm og begynnes nederst i høyre hjørne. De ytterste flisene kappes slik at det blir likt på begge sider.

Det monteres lyslister med arbeidslys under overskapene, disse er 600x100 og sentreres på midten.

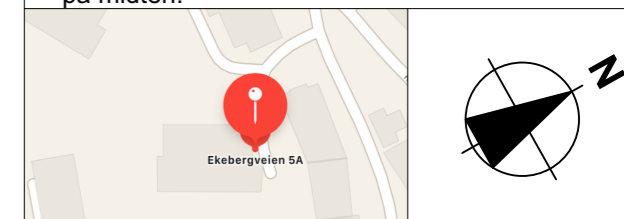

OBS! Alle må må kontrollmåles på stedet.

Rev	Nr	Beskrivelse	Dato	Sign	Kontr
Tiltakshaver			Godkjent		
Høyskolen Kristiania			Kontroll prosjekt.		
Prosjekt			Sign.	Kontroll	
Nye Gamlebyen			Filnavn		
Ekebergveien 5A, 0301 Oslo			BA Bygg 22 0521.pln		
Kandidatnr: 300180			Dato		
Gnr: 233 Bnr 536			29.05.2019		
Prosjektnr.: Prosjektnr.			Målestokk		
Tegningsnr.: IA02-03-02			1:20		
Type tegning: Oppriss A kjøkken toromsleilighet			Kontroll utførende		
			Sign. Kontroll		
			Prosjektnr. for prosjekterende/lev.		


ARCHICAD EDUCATION VERSION

Snitt BB Garderobe i gang: Se prinsippskisse i travel logg for forståelse av funksjon.


Snitt C:C Seng på soverom: Se tegning IA40-101, IA40-102, IA40-103 og IA40-104 skjemategning for oppbygging og travel logg på prinsippkisser for forståelse av funksjon.





Snitt B:B

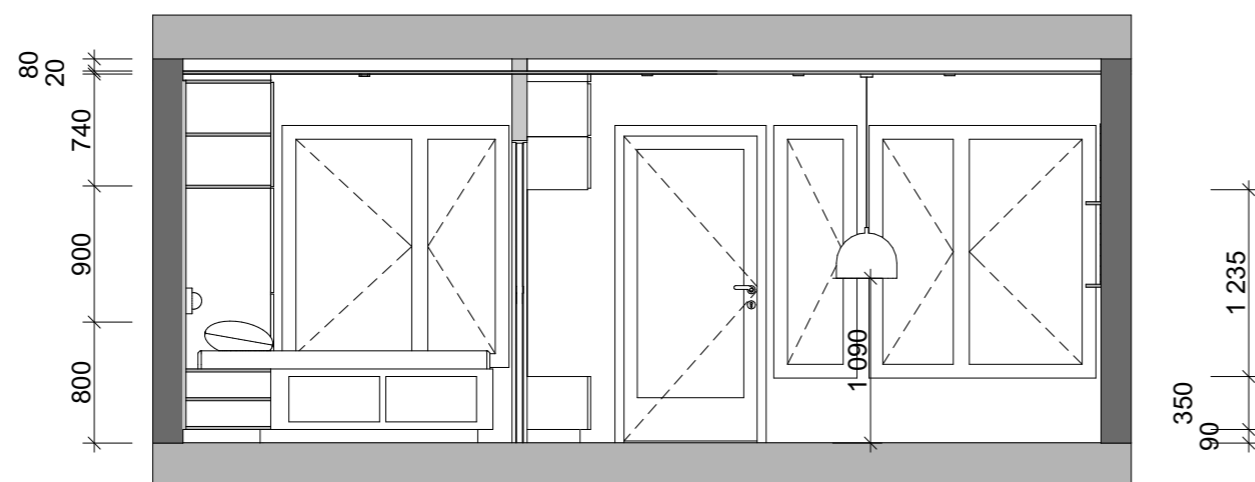

Snitt C:C

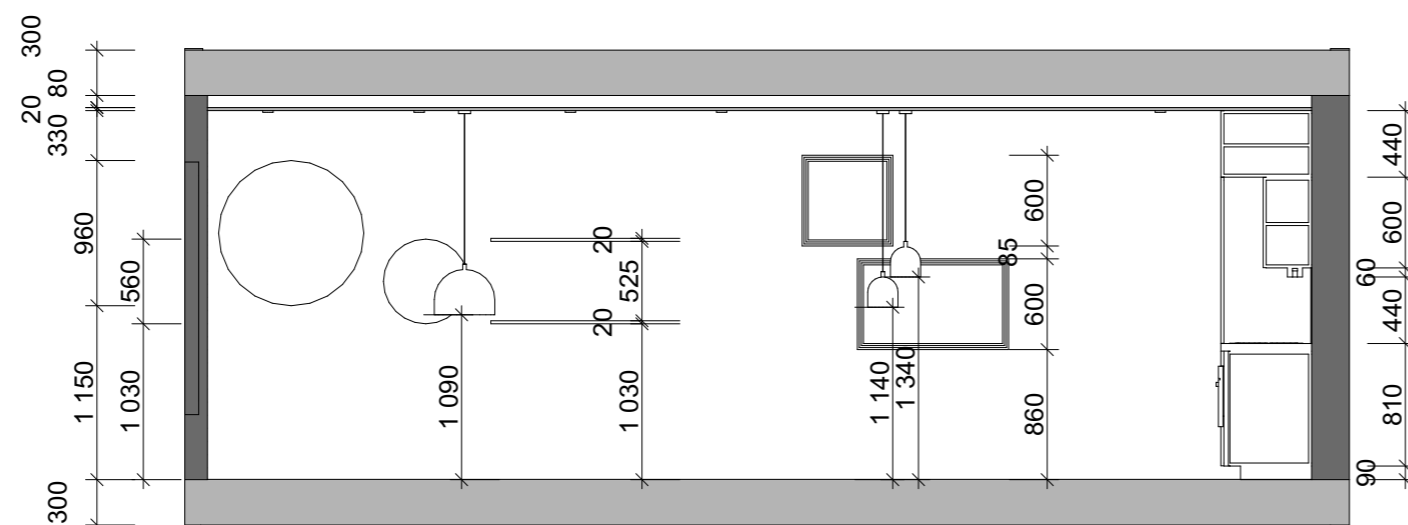

Snitt D:D

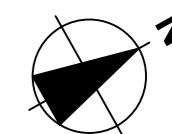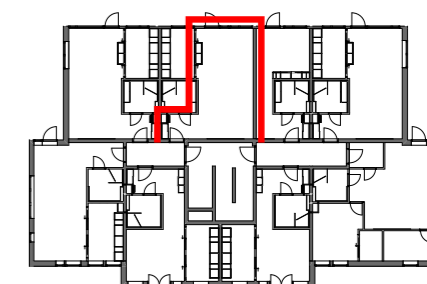

OBS! Alle må må kontrollmåles på stedet.

Rev	Nr	Beskrivelse	Dato	Sign	Kontr
Tiltakshaver			Godkjent		
Høyskolen Kristiania			Kontroll prosjekt.		
Prosjekt			Sign. Kontroll		
Nye Gamlebyen			Filnavn		
Ekebergveien 5A, 0301 Oslo			BA Bygg 22 0521.pln		
Kandidatnr: 300180			Dato		
Gnr: 233 Bnr 536			29.05.2019		
			Målestokk		
			1:50, 1:500		
Prosjektnr.: Prosjektnr.		Tegningsnr.: IA02-03-03		Kontroll utførende	
Type tegning: Snitt B, C og D toromsleilighet				Sign. Kontroll	
				Prosjektnr. for prosjekterende/lev.	


Badet: Det plasseres spotter i taket som er tilpasset baderom, disse må ha en IP på 44. Under overskap på snitt B plasseres det lysrør som flukter med bredden på overskapet. Dørene på overskapene flippes opp.

Mulighet for skittentøysoppbevaring under håndkelhengere på snitt B.



Vegg A flislegges med Topcer farge nr 15, matt, 300x300mm.

Flislegging begynnes øverst i venstre hjørne. Flis: TopCer nr 15



Baderomsplater legges langs denne veggen.

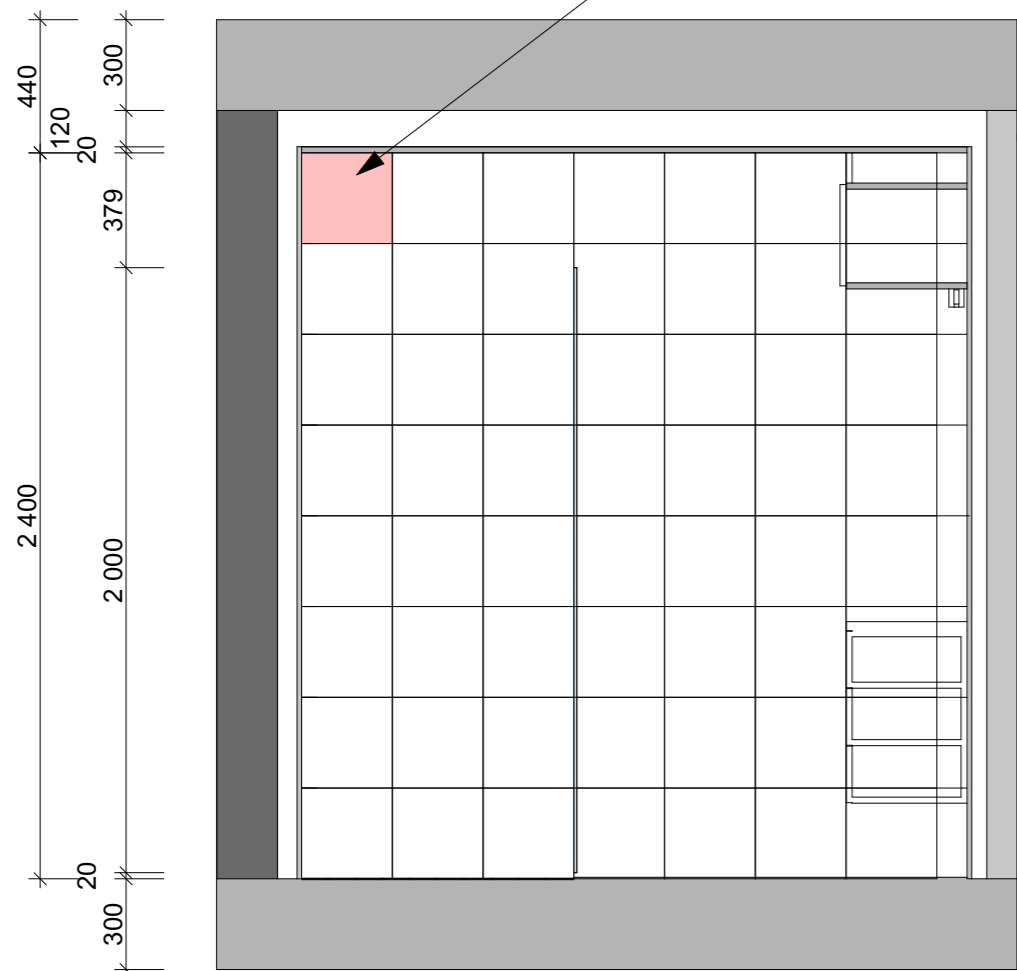

Snitt A:A

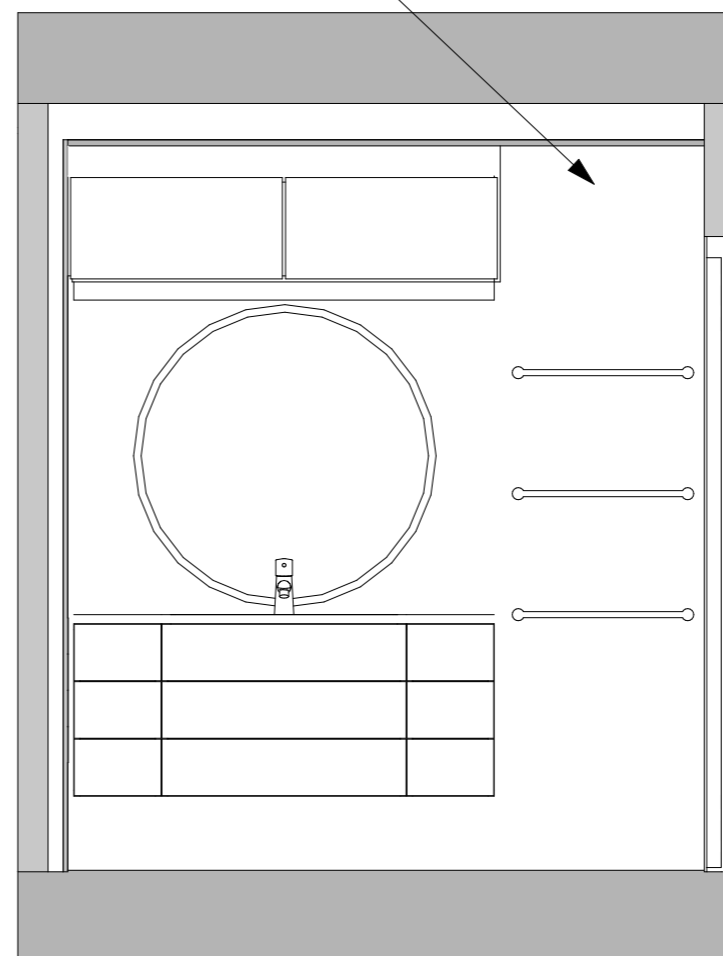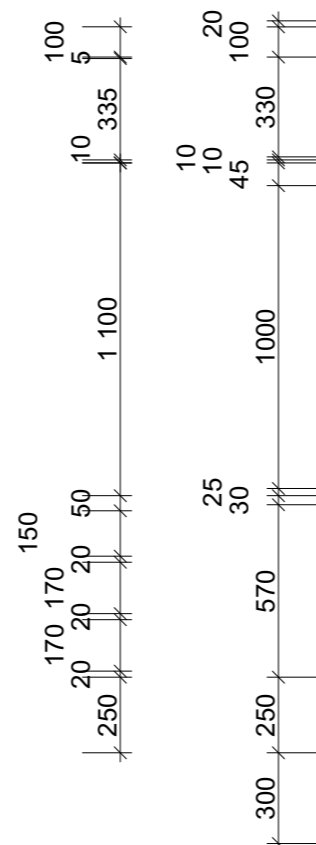

Snitt B:B

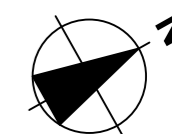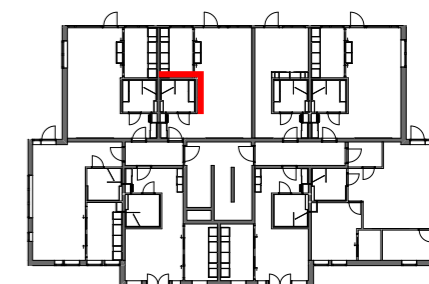

OBS! Alle må må kontrollmåles på stedet.


Rev	Nr	Beskrivelse	Dato	Sign	Kontr
Tiltakshaver			Godkjent		
Høyskolen Kristiania			Kontroll prosjekt.		
Prosjekt			Sign. Kontroll		
Nye Gamlebyen			Filnavn		
Ekebergveien 5A, 0301 Oslo			BA Bygg 22 0521.pln		
Kandidatnr: 300180			Dato		
Gnr: 233 Bnr 536			29.05.2019		
			Målestokk		
			1:25, 1:500		
Prosjektnr.: Prosjektnr.		Tegningsnr.: IA03-03-02		Kontroll utførende	
Type tegning: Snitt A:A og B:B bad toromsleilighet				Sign. Kontroll	
				Prosjektnr. for prosjekterende/lev.	

ARCHICAD EDUCATION VERSION


Baderomsplater monteres på vegger hvor det ikke er vist fliseskjema. Platene males i Pilasterblå, NCS S3010-R90B.

Baderomsplater legges på vegg C:C samt vegg D:D frem til antydet slutt hvor det legges fliser videre. Det legges fliser i dusjnise hvor det er våtsone. Flisen som legges her er av typen Topcer farge 15, størrelse på flisen er 300x300mm. Flislegging begynnes hvor det er antydet på tegning.



Flislegging begynnes her

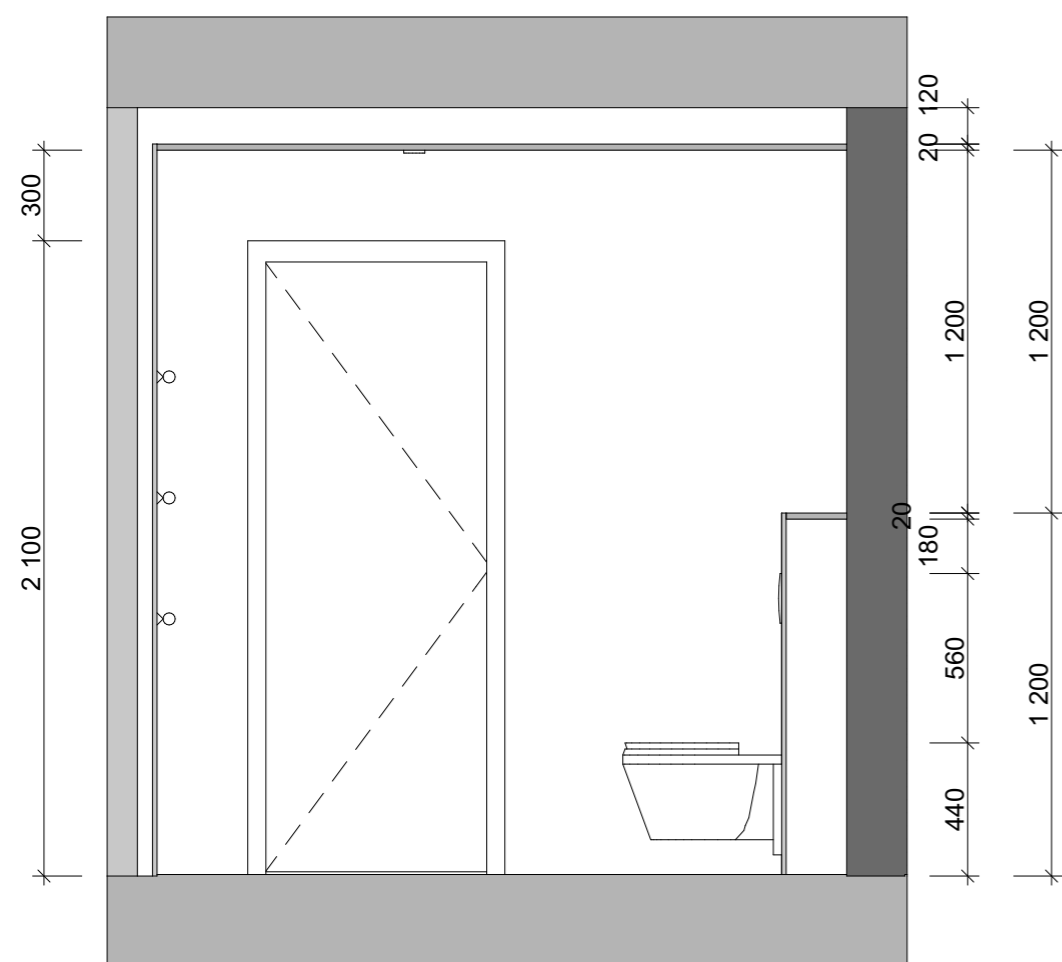

Snitt C:C

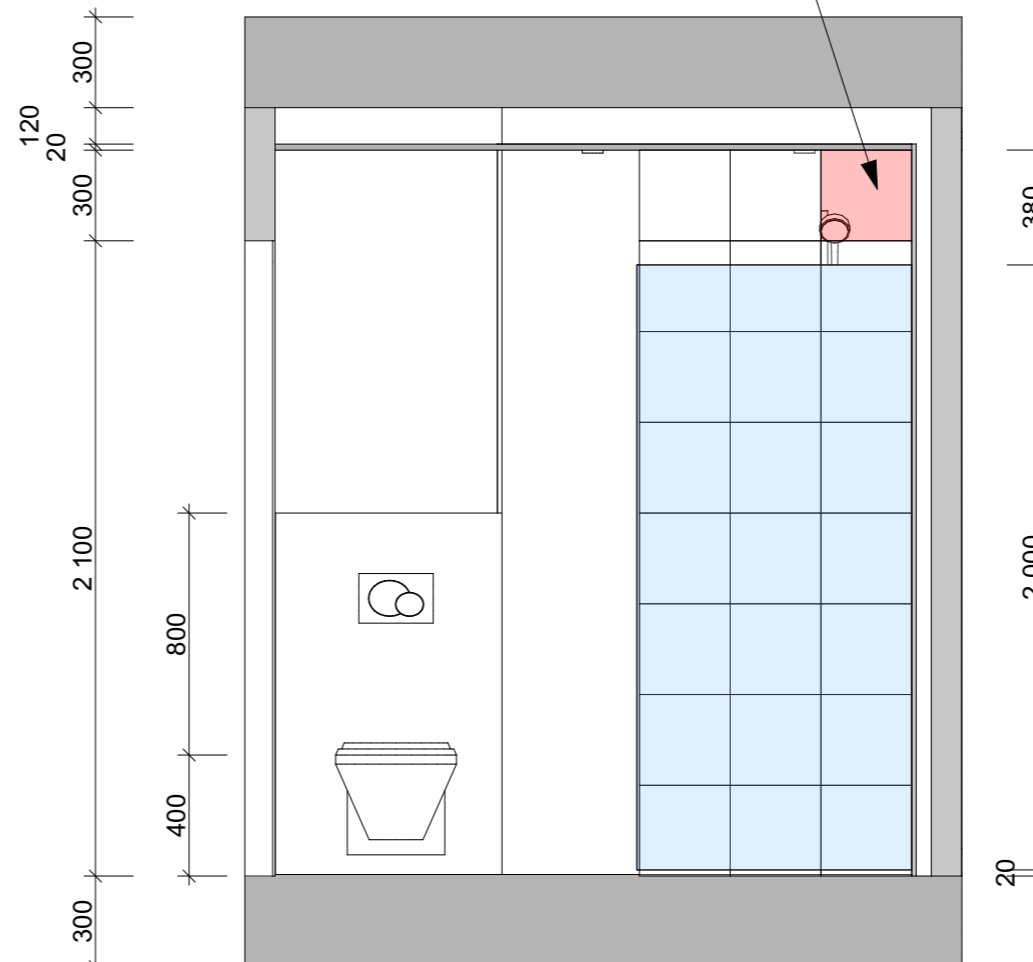


Snitt D:D

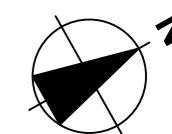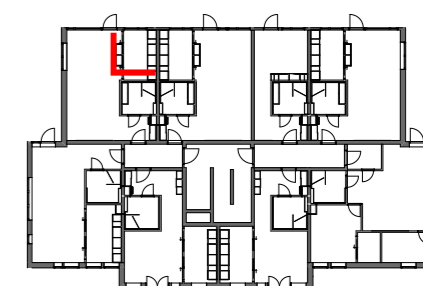

OBS! Alle må må kontrollmåles på stedet.

Rev	Nr	Beskrivelse	Dato	Sign	Kontr
Tiltakshaver			Godkjent		
Høyskolen Kristiania			Kontroll prosjekt.		
Prosjekt			Sign.	Kontroll	
Nye Gamlebyen			Filnavn		
Ekebergveien 5A, 0301 Oslo			BA Bygg 22 0521.pln		
Kandidatnr: 300180			Dato		
Gnr: 233 Bnr 536			29.05.2019		
			Målestokk		
			1:25, 1:500		
Prosjektnr.: Prosjektnr.		Tegningsnr.: IA03-03-03		Kontroll utførende	
Type tegning: Snitt C:C og D:D bad toromsleilighet				Sign. Kontroll	
				Prosjektnr. for prosjekterende/lev.	

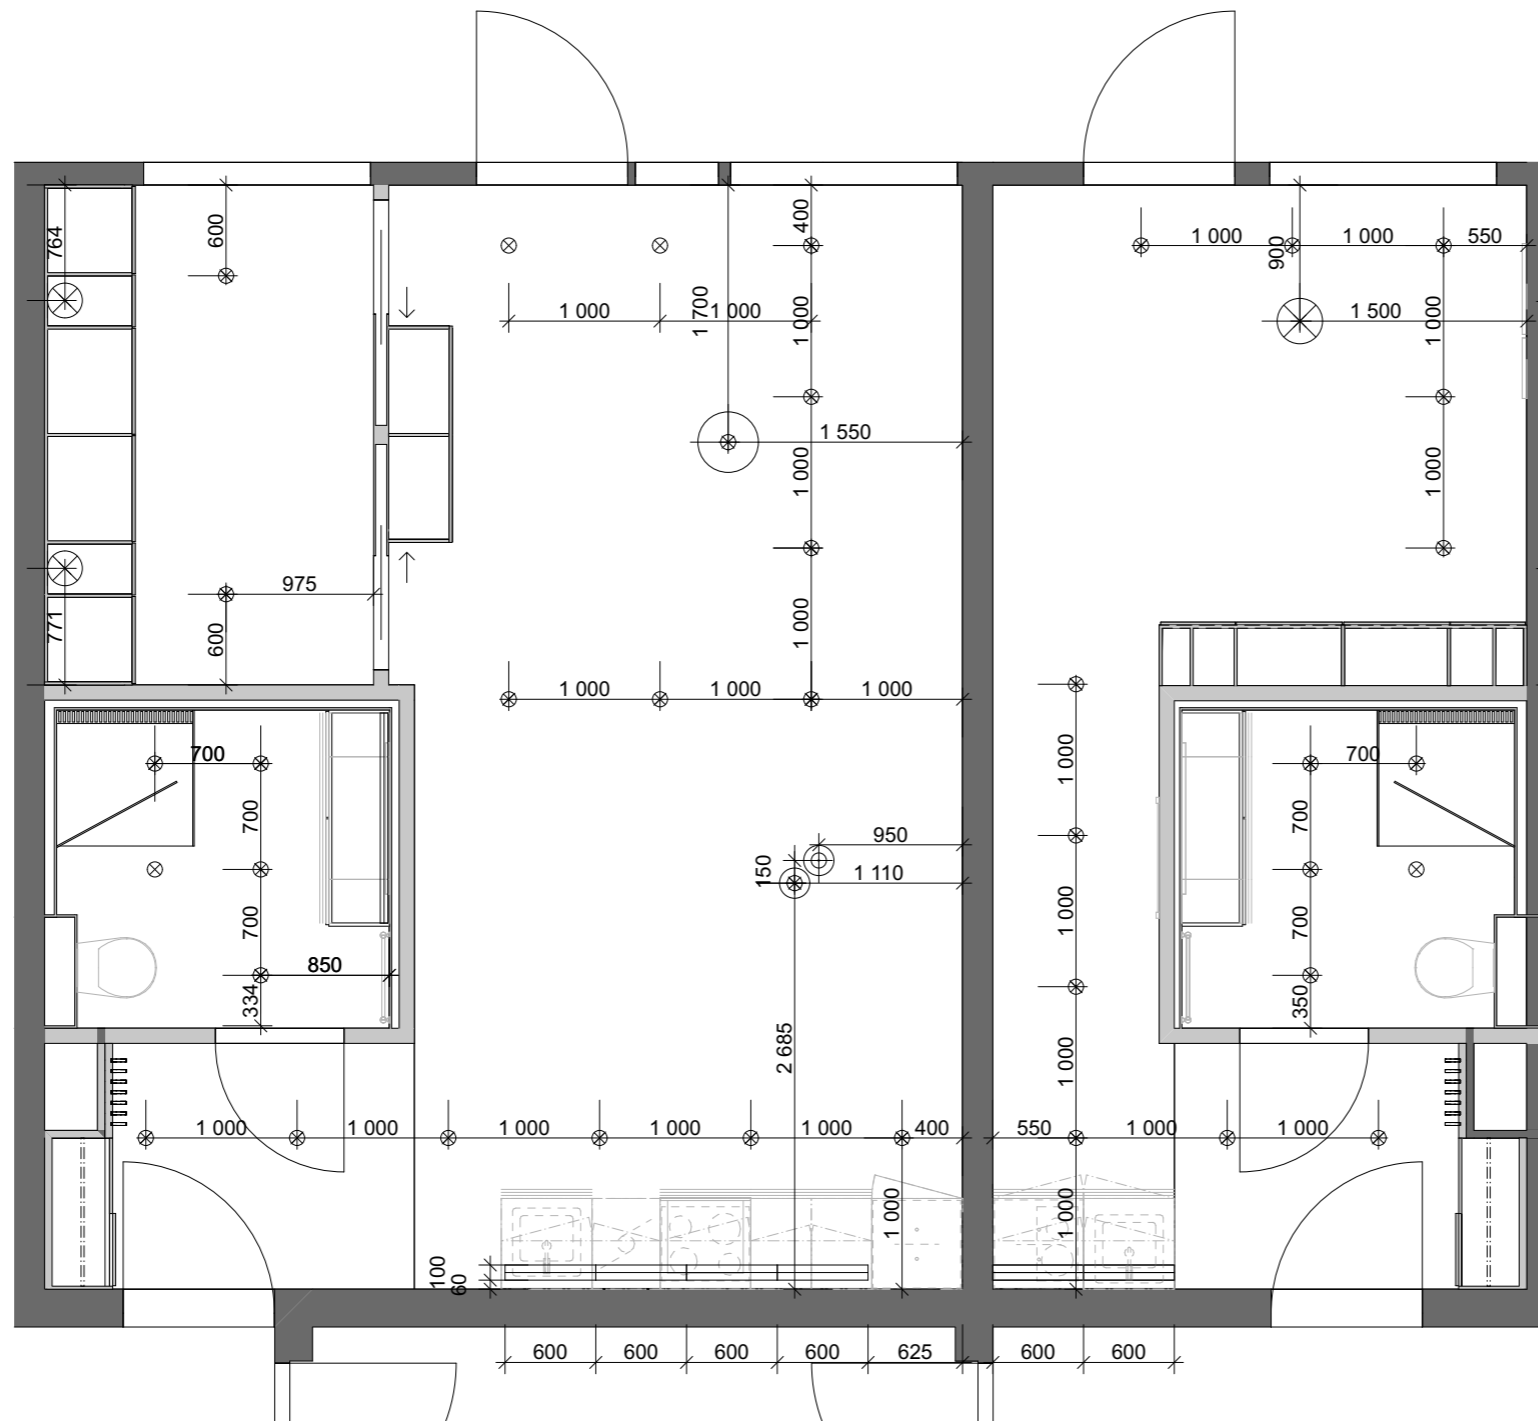

ARCHICAD EDUCATION VERSION

Baderomsspot og innfelt spot i taket i resterende leiligheter.
 Baderomsspot monteres med IP44, tilpasset våtrom.
 10xIP44 stk, kan dimmes 5stk på hvert bad.
 16xIP20 stk, kan dimmes. Plasseres i leilighet 1
 11xIP20 stk, kan dimmes. Plasseres i leilighet 2.



Lampe som monteres på soverommet, monteres inn i hylleseksjon. Type HALO VEGGLAMPE SORT, diameter 165mm. Dimmbar vegglampe med IP20.



Pendel over spisebord, 2 stk av typen Octo 4241 Small Pendel i fargen valnøtt, henges sammen. Dimmbare, diameter 450mm, høyde 550mm. IP20. Leveres i valnøtt materiale med sort ledning.



Pendel over stue i etromsleiligheten. Monteres etter mål angitt på tegning. Diameter 500mm, høyde 290mm. Lampen er av typen Bloom, i fargen rød. Materiale sprayet aluminium, kan dimmes.




Pendel over stue i toromsleilighet. Monteres etter mål angitt på tegning. Diameter 600mm, høyde 410mm. Lampen er av typen Pendel Boll, i fargen hvit. Lampen er trukket i avtagbart lintrekk. Kan dimmes



Kjøkken. LED-lys under kjøkkenoverskap avtales nærmere med kjøkkenleverandør. 4 stk under overskap.



Bad. LED-lys monteres under overskap over speil. Type avtales med baderomsmonter. IP40.

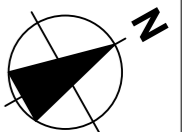


OBS! Alle må må kontrollmåles på stedet.

Rev	Nr	Beskrivelse	Dato	Sign	Kontr
Tiltakshaver			Godkjent		
Høyskolen Kristiania			Kontroll prosjekt.		
Prosjekt			Sign. Kontroll		
Nye Gamlebyen			Filnavn		
Ekebergveien 5A, 0301 Oslo			BA Bygg 22 0521.pln		
Kandidatnr: 300180			Dato		
Gnr: 233 Bnr 536			29.05.2019		
Prosjektnr.: Prosjektnr.			Målestokk		
Tegningsnr.: IA05-03-02			1:50		
Type tegning: Belysningsplan plan toroms,- og ettromsleilighet			ende		
			Kontroll		
			Prosjektnr. for prosjekterende/lev.		

ARCHICAD EDUCATION VERSION

- Eikelaminat: Elegant eik natur
- Flis i gang: Topcer farge 07
- Flis på bad: Topcer farge 15
- Flis på bad i dusjnise: Topcer farge 15 og topcer farge 20
- Gulv i fellesgang: Linoleum, ubestemt farge

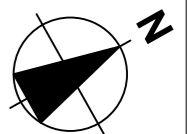


OBS! Alle må må kontrollmåles på stedet.

Rev	Nr	Beskrivelse	Dato	Sign	Kontr
Tiltakshaver			Godkjent		
Høyskolen Kristiania			Kontroll prosjekt.		
Prosjekt			Sign.	Kontroll	
Nye Gamlebyen			Filnavn		
Ekebergveien 5A, 0301 Oslo			BA Bygg 22 0521.pln		
Kandidatnr: 300180			Dato		
Gnr: 233 Bnr 536			29.05.2019		
Prosjektnr.: Prosjektnr.			Målestokk		
Tegningsnr.: IA06-03			1:100		
Type tegning: Gulvbehandlingsplan plan 3			Kontroll utførende		
			Sign. Kontroll		
			Prosjektnr. for prosjekterende/lev.		

ARCHICAD EDUCATION VERSION

- Mohair, NCS S4005-420R
- Space, NCS 1704-Y19R
- Nordisk Hav, NCS S6020-R90B
- Pilasterblå, NCS S3010-R90B
- Flis, Topcer farge 15, 300x300mm
- Flis, Vitra pro color, ral 7047 PRL, 100x100mm
- Labrador, NCS S7500-N

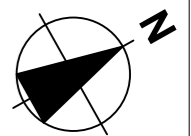


OBS! Alle må må kontrollmåles på stedet.

Rev	Nr	Beskrivelse	Dato	Sign	Kontr
Tiltakshaver					
<p>Høyskolen Kristiania Prosjekt</p> <p>Nye Gamlebyen Ekebergveien 5A, 0301 Oslo</p> <p>Kandidatnr: 300180</p> <p>Gnr: 233 Bnr 536</p>					Godkjent
<p>Prosjektnr.: Prosjektnr.</p> <p>Type tegning: Maleplan plan 3</p>					<p>Kontroll prosjekt.</p> <p>Sign. Kontroll</p>
<p>Tegningsnr.: IA07-03</p>					<p>Filnavn BA Bygg 22 0521.pln</p> <p>Dato 29.05.2019</p> <p>Målestokk 1:100</p>
<p>Kontroll utførende</p> <p>Sign. Kontroll</p>					<p>Prosjektnr. for prosjekterende/lev.</p>



ARCHICAD EDUCATION VERSION

- Gang
- Bad
- Kjøkken/stue
- Soverom

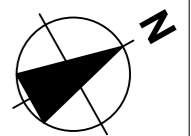


OBS! Alle må må kontrollmåles på stedet.



Rev	Nr	Beskrivelse	Dato	Sign	Kontr
Tiltakshaver			Godkjent		
Høyskolen Kristiania			Kontroll prosjekt.		
Prosjekt			Sign. Kontroll		
Nye Gamlebyen			Filnavn		
Ekebergveien 5A, 0301 Oslo			BA Bygg 22 0521.pln		
Kandidatnr: 300180			Dato		
			29.05.2019		
			Målestokk		
			1:100		
Gnr: 233 Bnr 536					
Prosjektnr.:		Tegningsnr.:		Kontroll utførende	
Prosjektnr.		IA08-03		Sign. Kontroll	
Type tegning:			Prosjektnr. for		
Arealdisponering plan 3			prosjekterende/lev.		

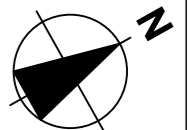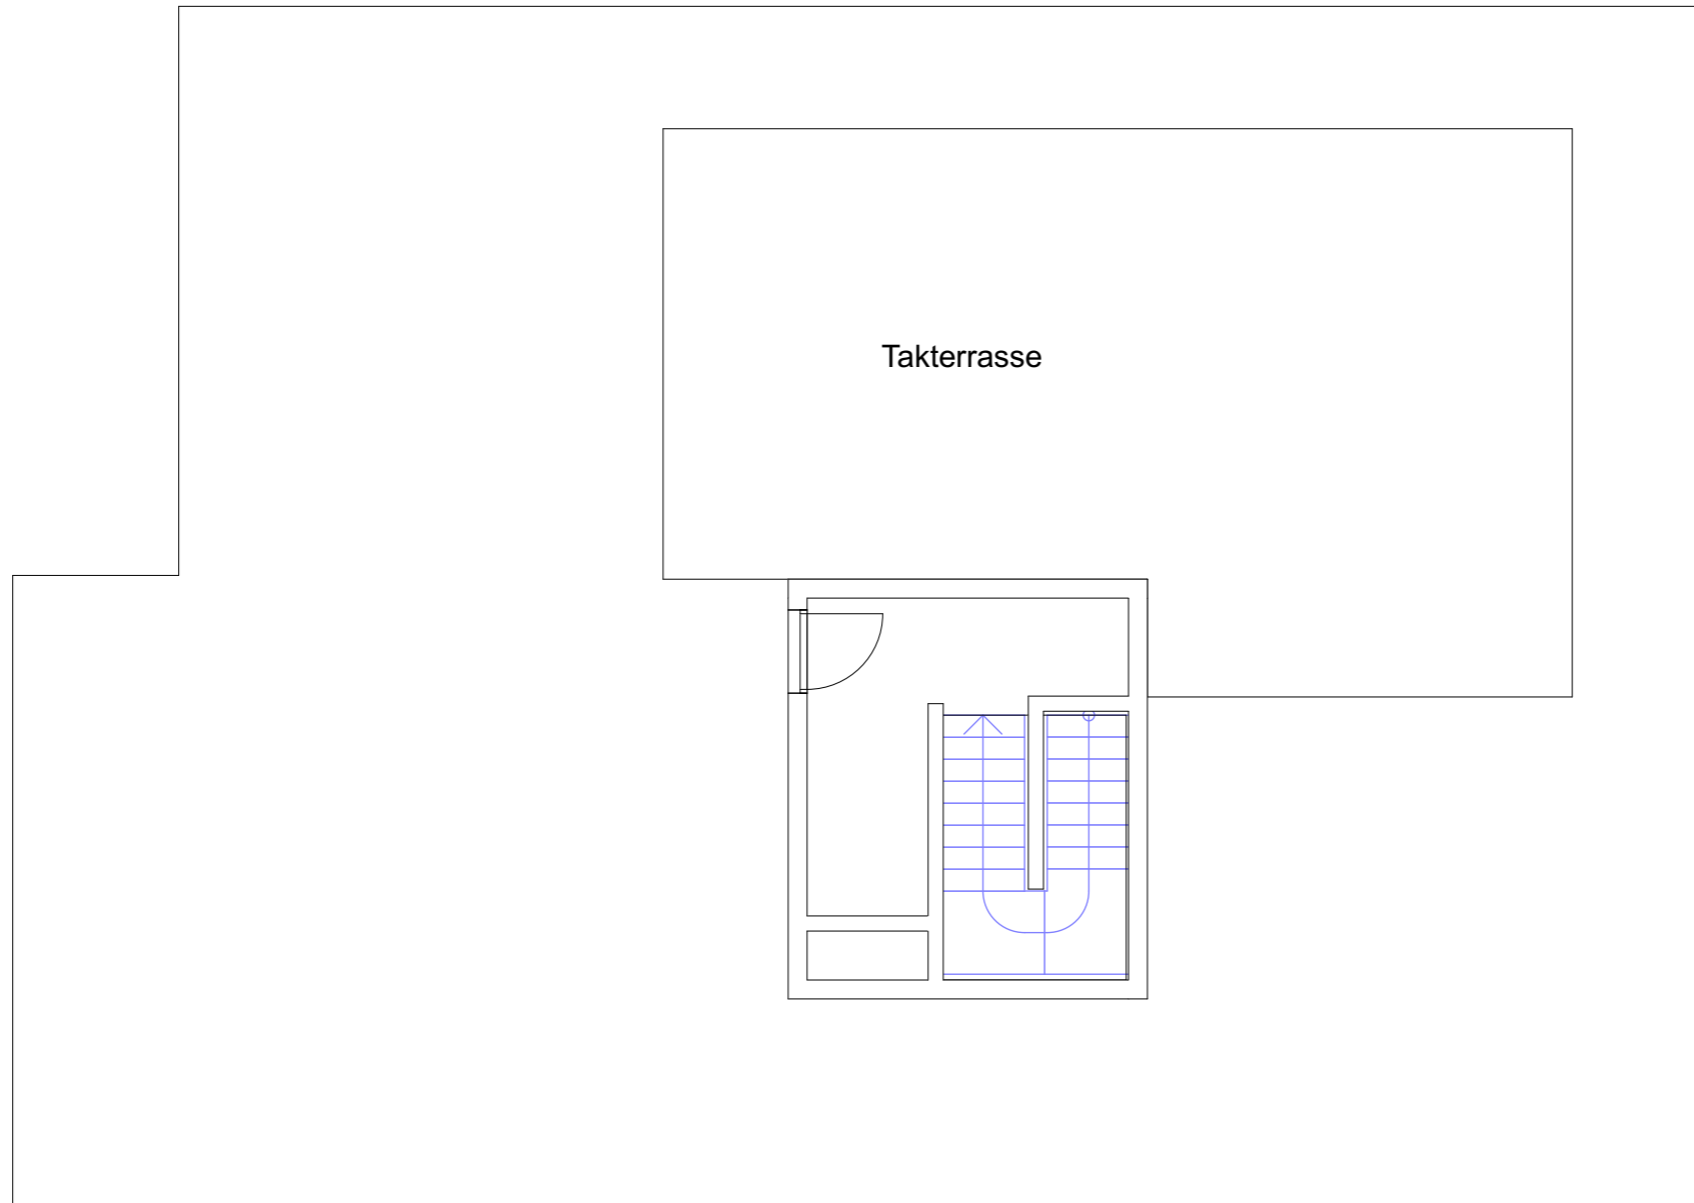

OBS! Alle må må kontrollmåles på stedet.

Rev	Nr	Beskrivelse	Dato	Sign	Kontr
Tiltakshaver			Godkjent		
Høyskolen Kristiania			Kontroll prosjekt.		
Prosjekt			Sign. Kontroll		
Nye Gamlebyen			Filnavn		
Ekebergveien 5A, 0301 Oslo			BA Bygg 22 Uten		
Kandidatnr: 300180			endringer.pln		
			Dato		
			29.05.2019		
			Målestokk		
			1:100		
			Kontroll utførende		
Gnr: 233 Bnr 536			Sign. Kontroll		
Prosjektnr.: Prosjektnr.		Tegningsnr.: IA10-08-01		Prosjektnr. for prosjekterende/lev.	
Type tegning: Eksisterende plan 8					

 Dekke på plan 8 som skal rives

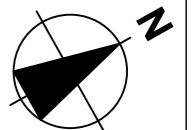
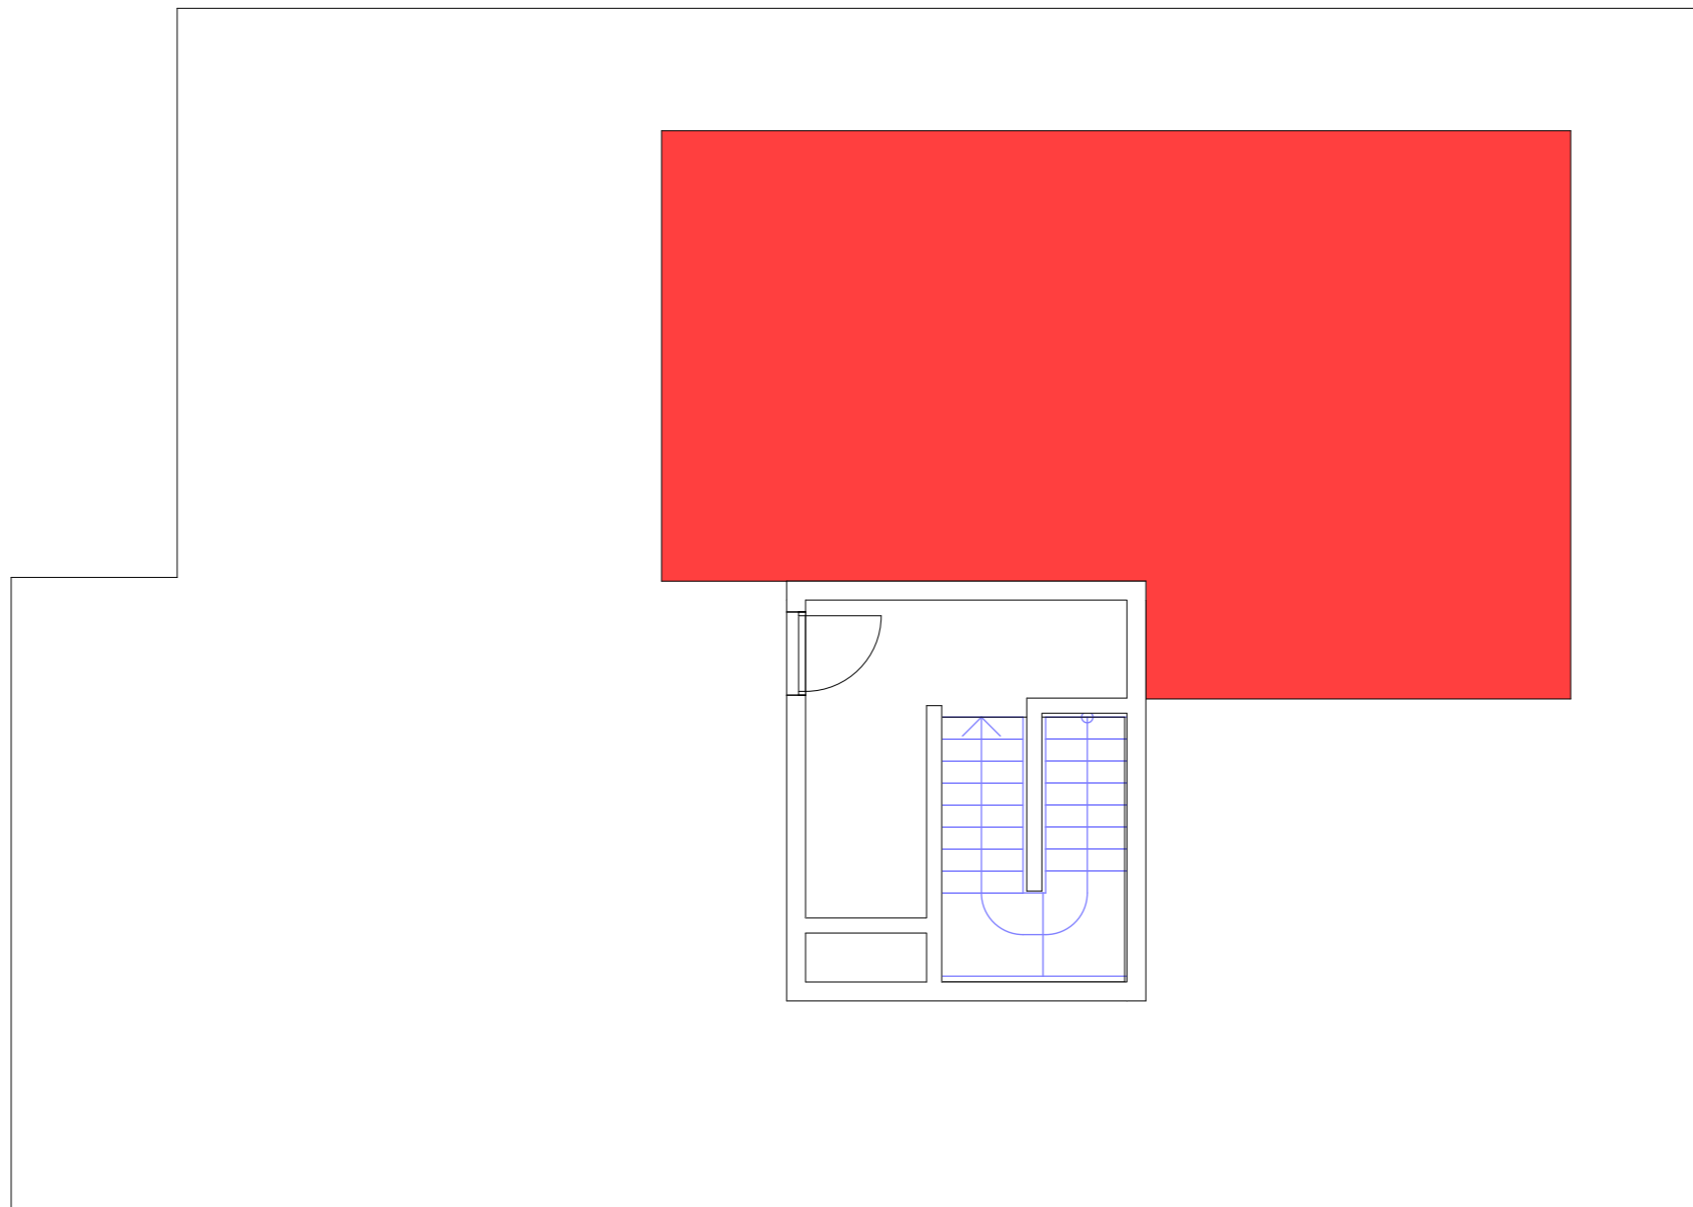


OBS! Alle må må kontrollmåles på stedet.

Rev	Nr	Beskrivelse	Dato	Sign	Kontr
Tiltakshaver			Godkjent		
Høyskolen Kristiania			Kontroll prosjekt.		
Prosjekt			Sign.	Kontroll	
Nye Gamlebyen			Filnavn		
Ekebergveien 5A, 0301 Oslo			BA Bygg 22 Uten endringer.pln		
Kandidatnr: 300180			Dato		
			29.05.2019		
			Målestokk		
			1:100		
			Kontroll utførende		
Gnr: 233 Bnr 536			Sign.	Kontroll	
Prosjektnr.: Prosjektnr.		Tegningsnr.: IA10-08-02		Prosjektnr. for prosjekterende/lev.	
Type tegning: Rivingsplan plan 8					



ARCHICAD EDUCATION VERSION

- Nye vegger
- Gress
- Nytt dekke

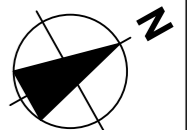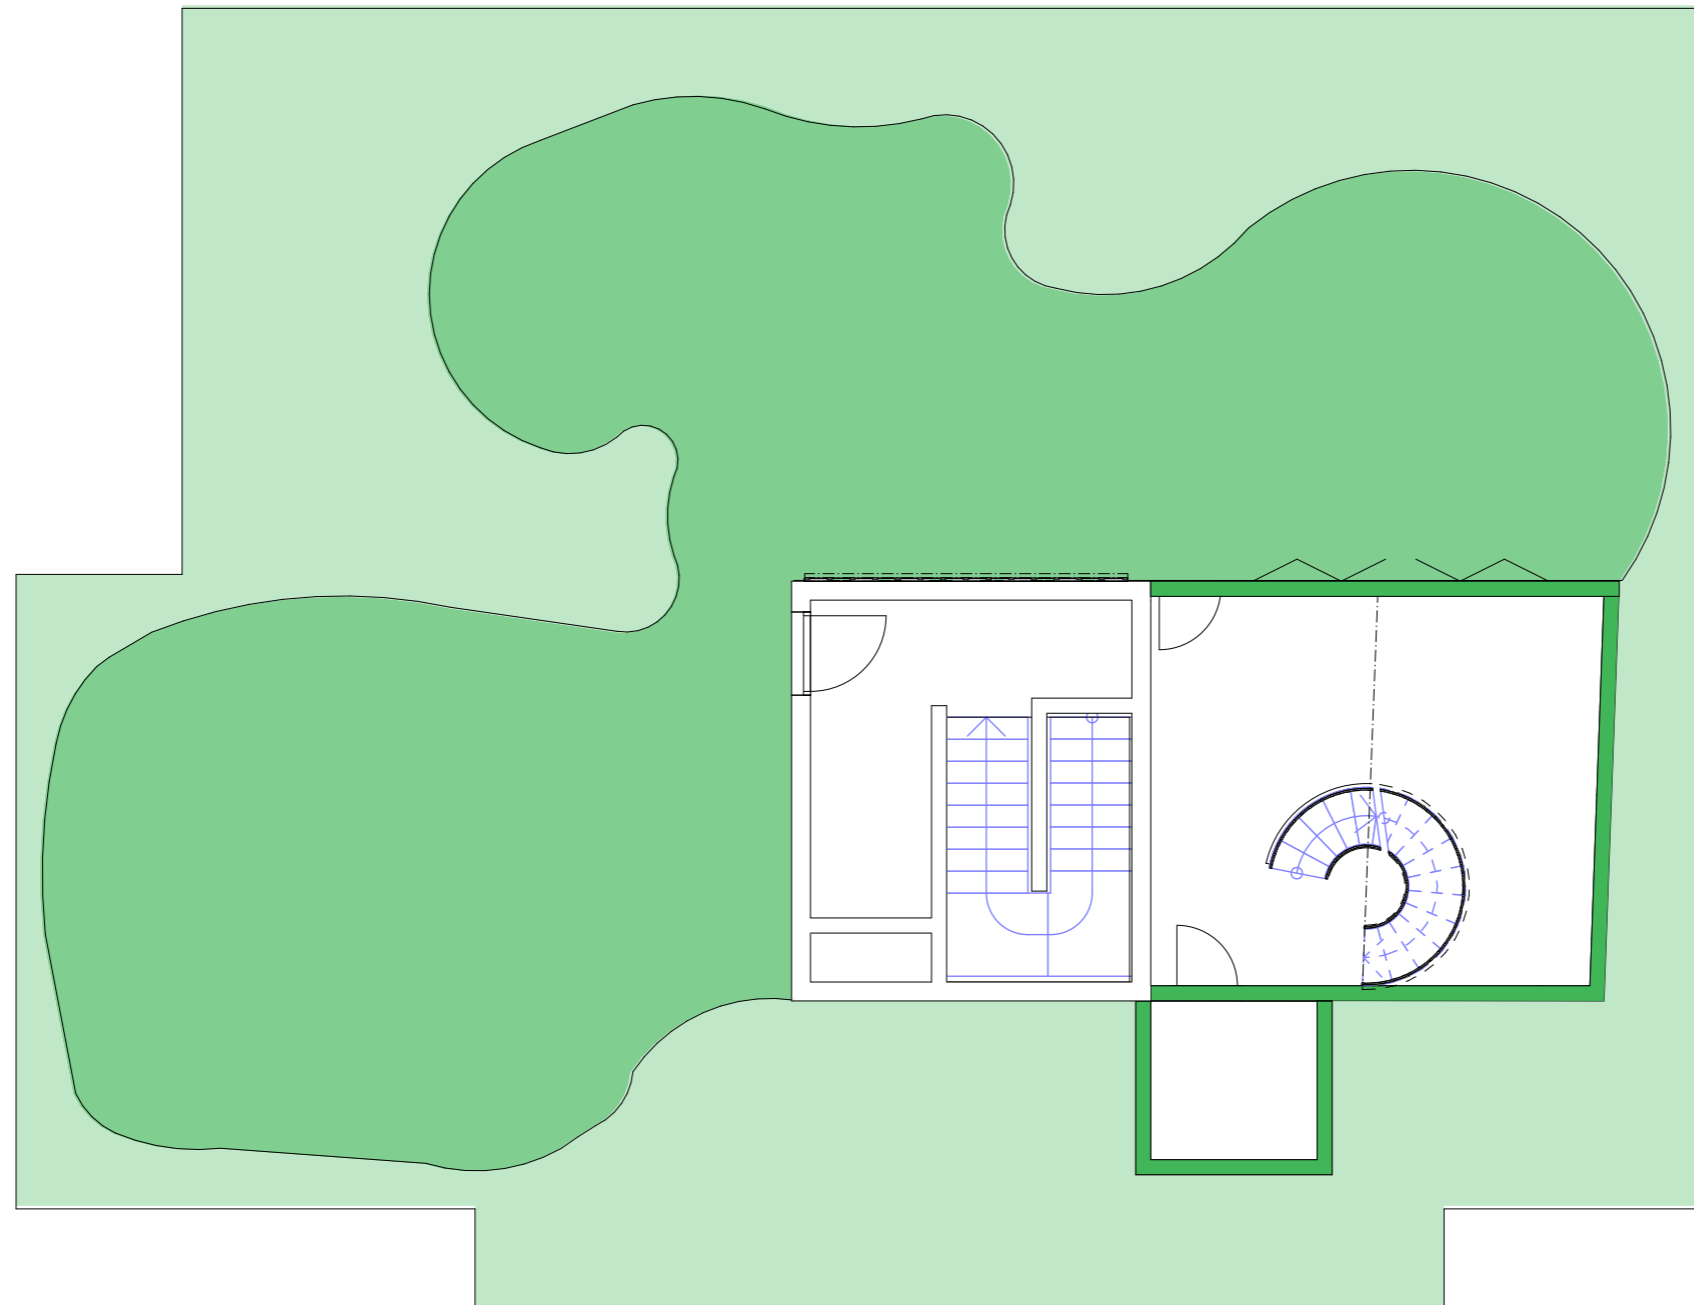


OBS! Alle må må kontrollmåles på stedet.

Rev	Nr	Beskrivelse	Dato	Sign	Kontr
Tiltakshaver			Godkjent		
Høyskolen Kristiania			Kontroll prosjekt.		
Prosjekt			Sign. Kontroll		
Nye Gamlebyen			Filnavn		
Ekebergveien 5A, 0301 Oslo			BA Bygg 22 Uten		
Kandidatnr: 300180			endringer.pln		
			Dato		
			29.05.2019		
			Målestokk		
			1:100		
			Kontroll utførende		
Gnr: 233 Bnr 536			Sign. Kontroll		
Prosjektnr.: Prosjektnr.		Tegningsnr.: IA10-08-03		Prosjektnr. for prosjekterende/lev.	
Type tegning: Ny plan 8					

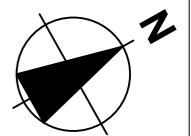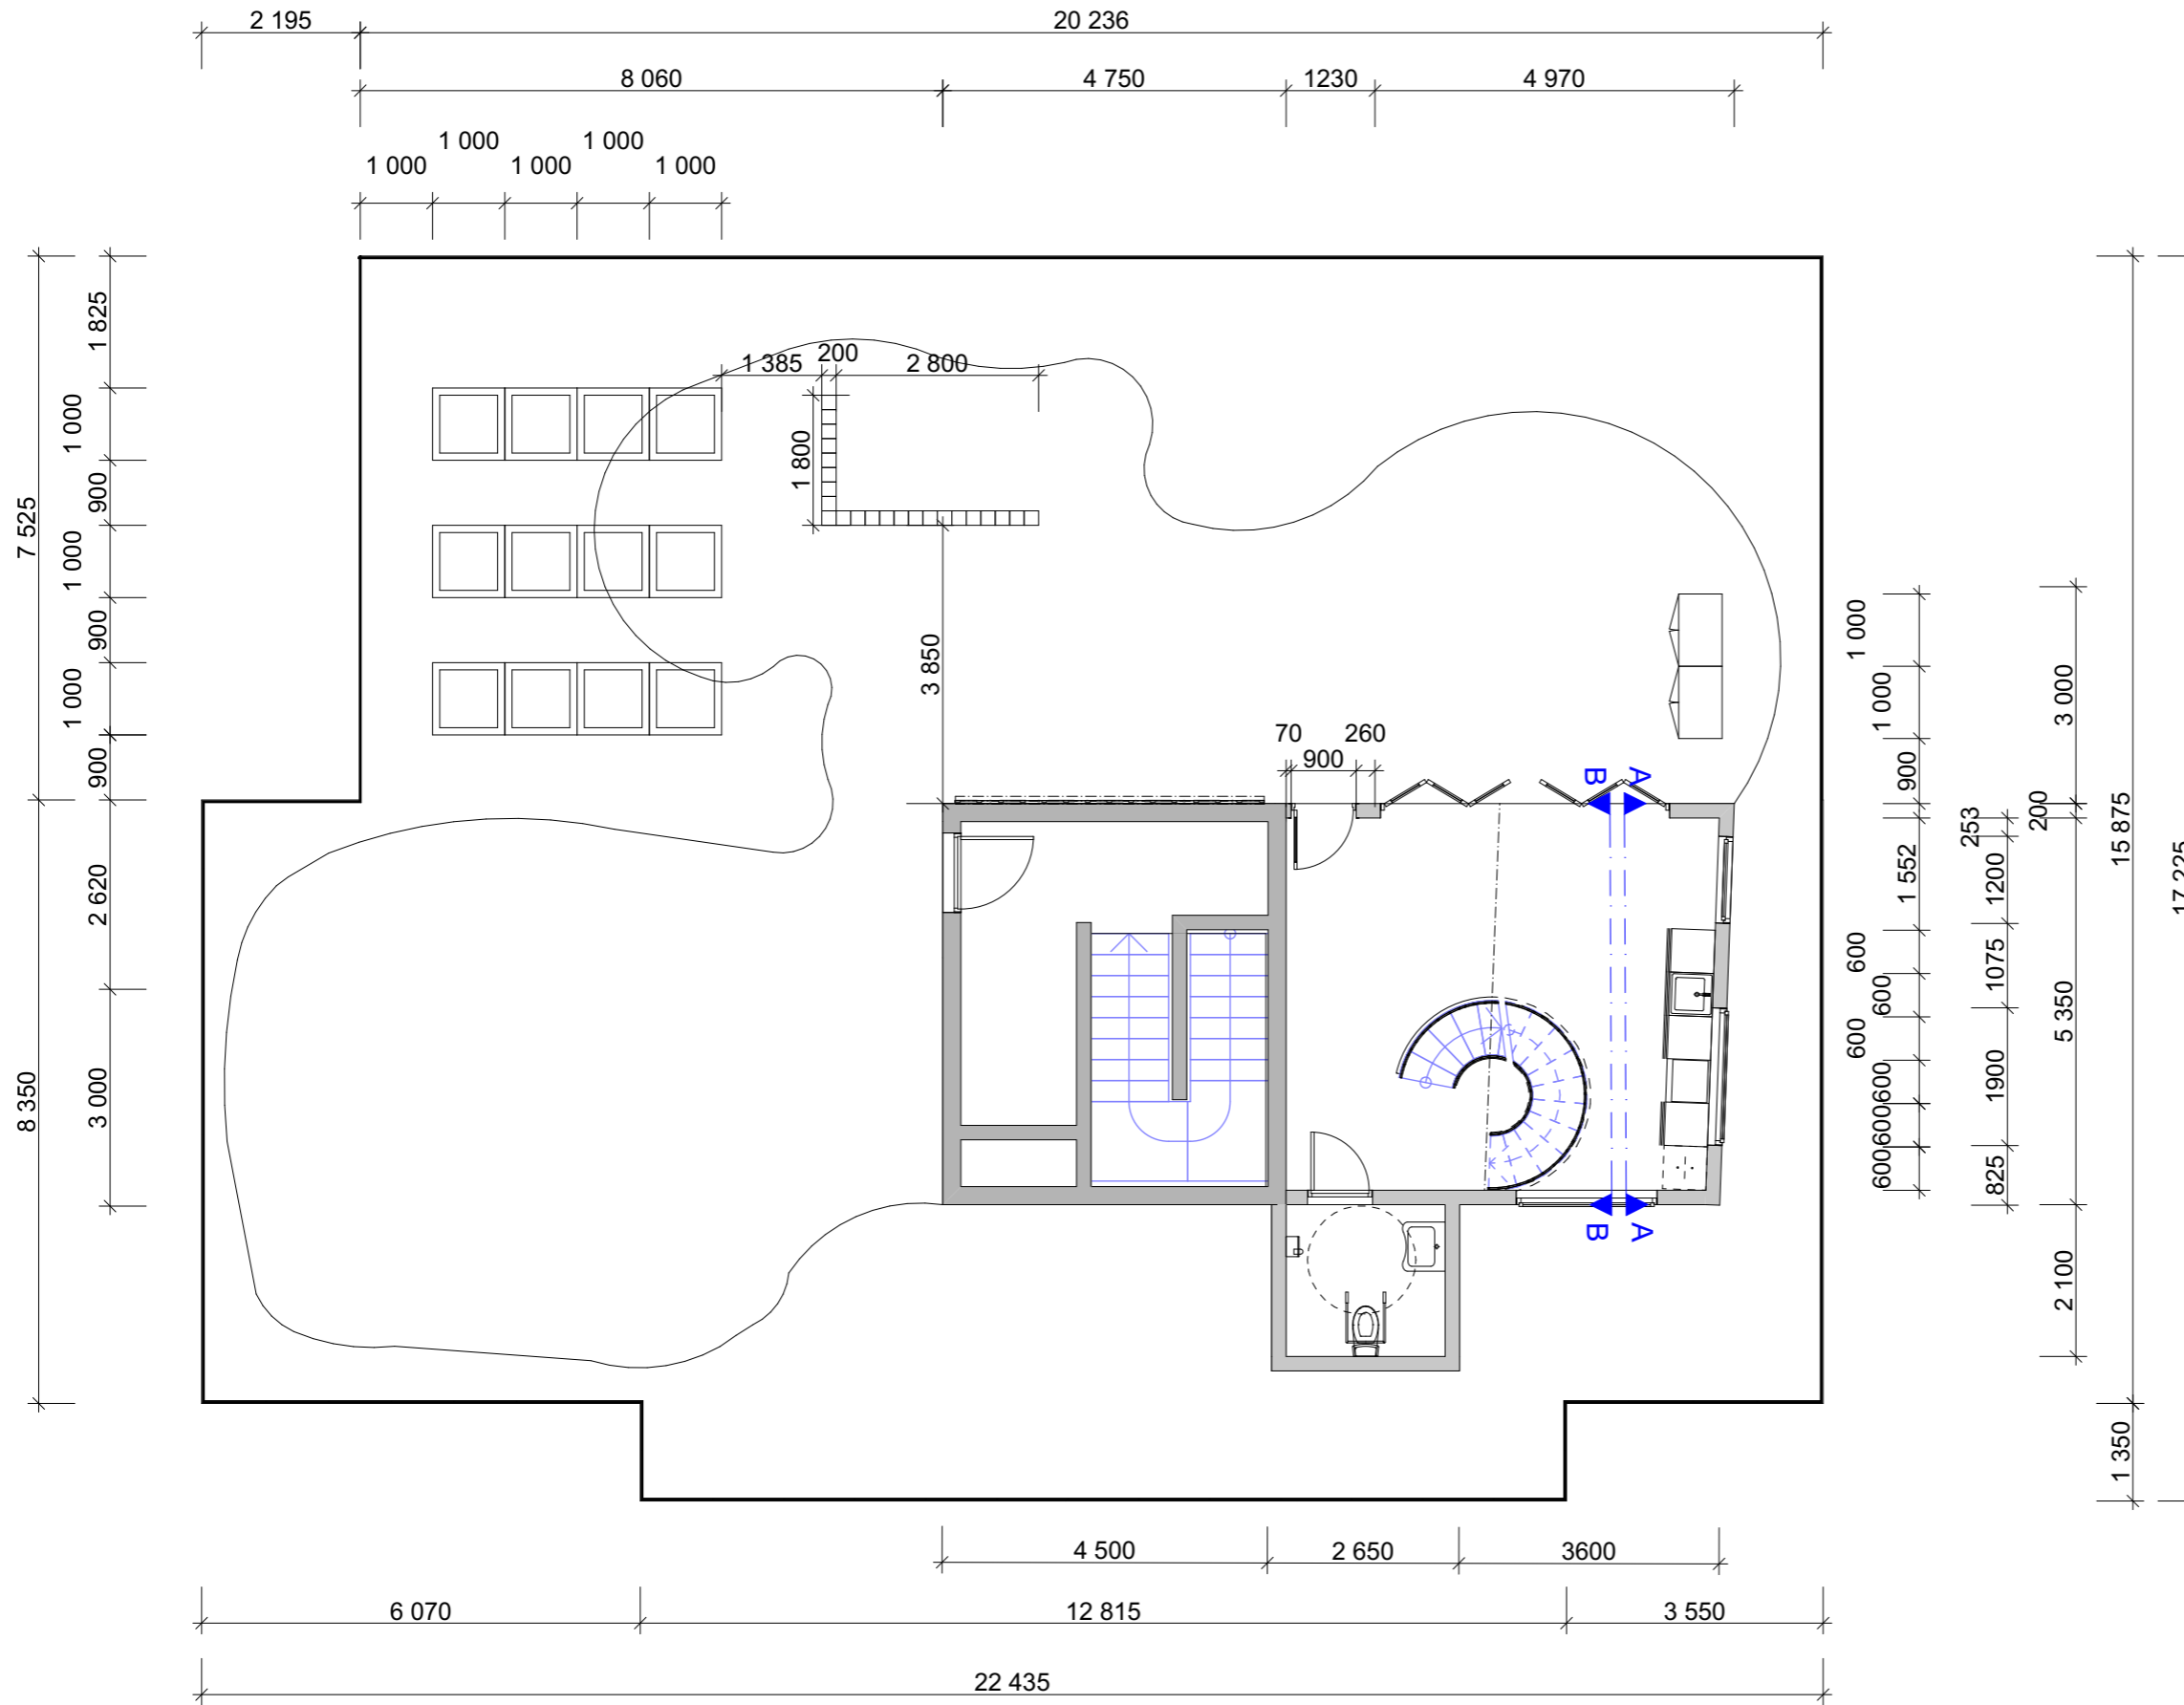

OBS! Alle må må kontrollmåles på stedet.

Rev	Nr	Beskrivelse	Dato	Sign	Kontr
Tiltakshaver			Godkjent		
Høyskolen Kristiania			Kontroll prosjekt.		
Prosjekt			Sign. Kontroll		
Nye Gamlebyen			Filnavn		
Ekebergveien 5A, 0301 Oslo			BA Bygg 22 0521.pln		
Kandidatnr: 300180			Dato		
Gnr: 233 Bnr 536			29.05.2019		
Prosjektnr.: Prosjektnr.			Målestokk		
Tegningsnr.: IA04-08-01			1:100		
Type tegning: Tekniskplan plan 8			Kontroll utførende		
			Sign. Kontroll		
			Prosjektnr. for		
			prosjekterende/lev.		

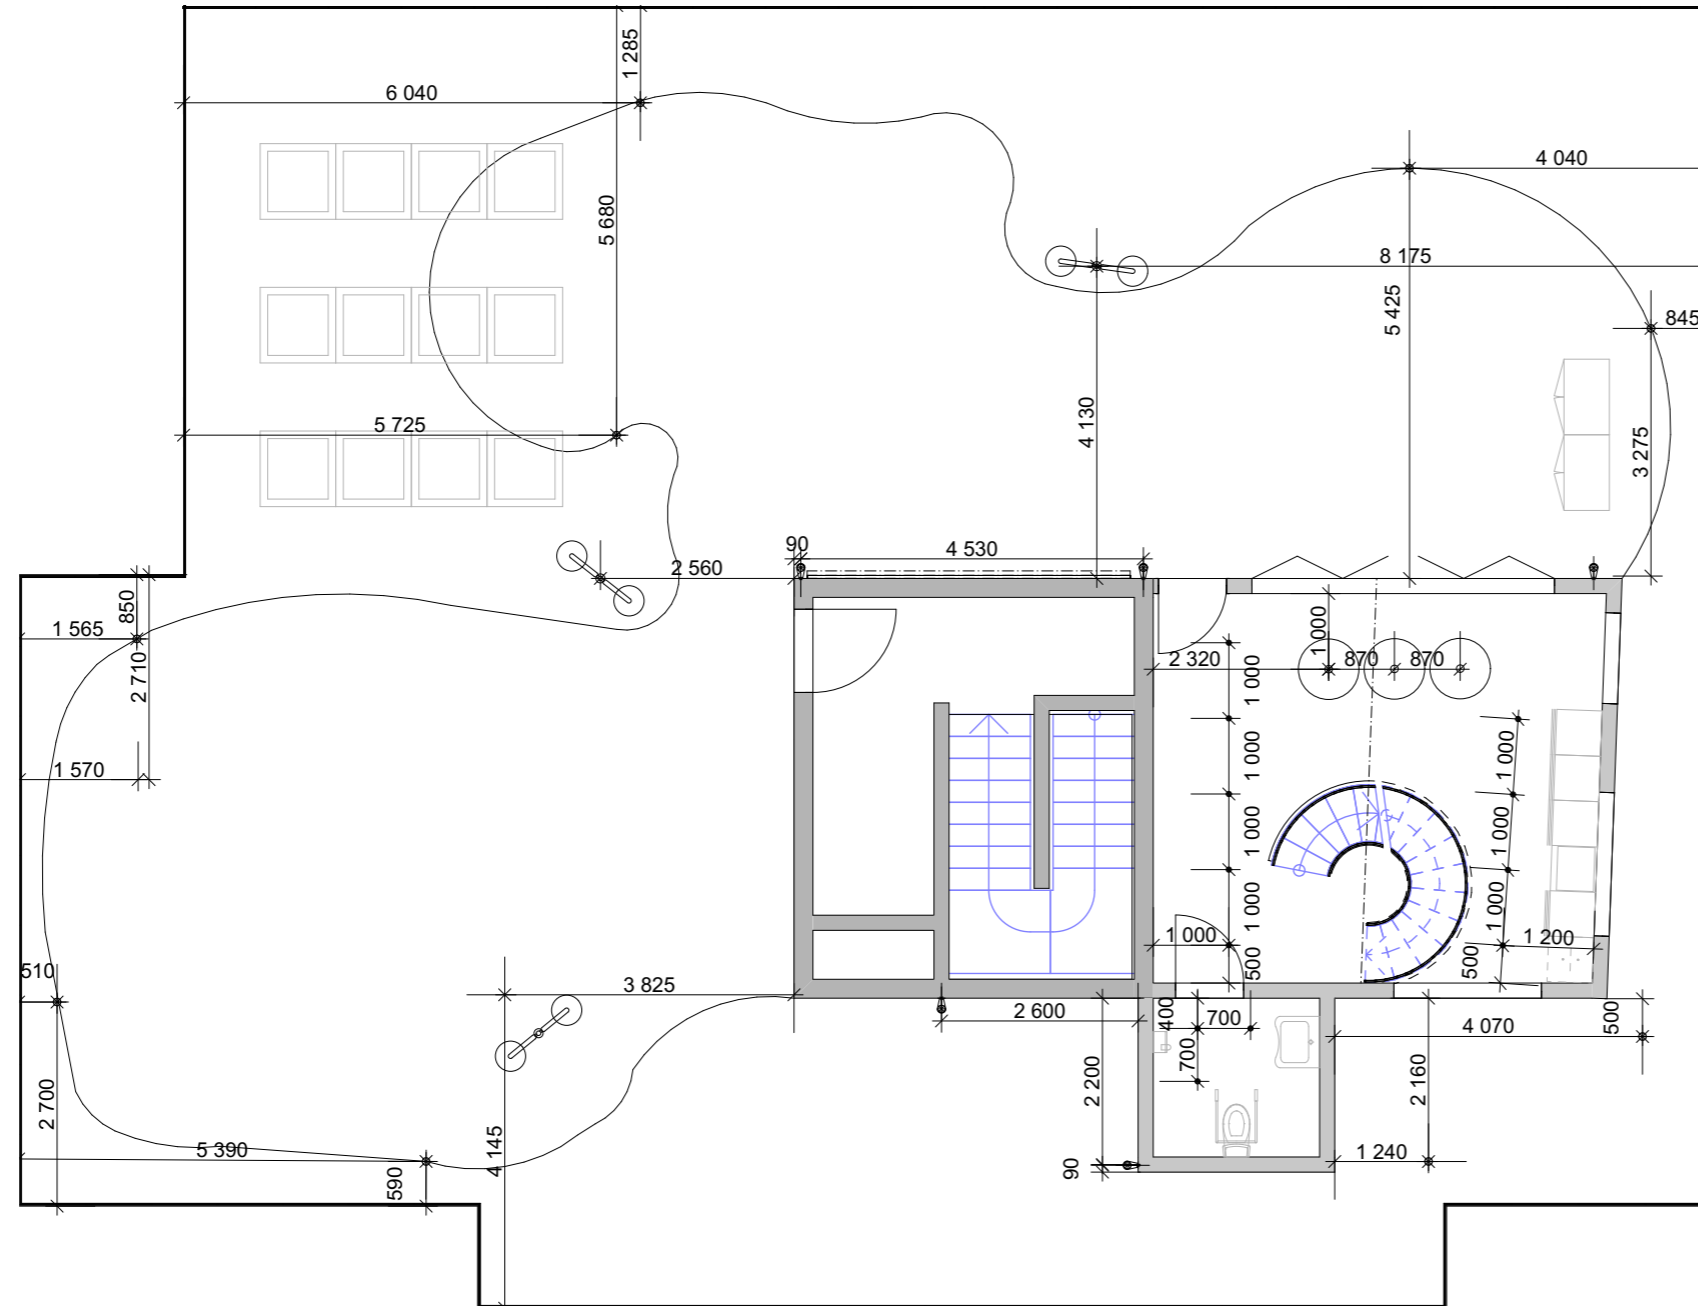

ARCHICAD EDUCATION VERSION

Baderomsspot og innfelt spot i taket i resterende rom.
 Baderomsspot monteres med IP44, tilpasset våtrom.
 3xIP44 stk, på bad.
 9xIP20 stk, resterende spotter monteres hvor det er markert på tegning. Disse skal være dimmbare,



3stk x pendel over spisebord. Monteres med med angitte mål på tegning. Høyde på underkant pendel kan ses på tegning IA23-08-03. Pendelen er av typen Pilke 60, i fargen bjørk. Materialet er i kryssfiner av bjørk. Diameter 600mm, høyde 300mm.



Utebelysning som står på bakken. Høyde ca 2400mm.




Utebelysning som står på bakken. Høyde ca 1200mm.



Utebelysning som monteres på vegg. Høyde over bakken ca 1800mm.



Utebelysning avtales nærmere. Dette er kun forslag til type belysning og plassering.

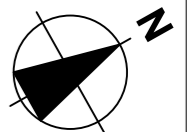

OBS! Alle må må kontrollmåles på stedet.



Rev	Nr	Beskrivelse	Dato	Sign	Kontr

Rev	Nr	Beskrivelse	Dato	Sign	Kontr
Tiltakshaver			Godkjent		
Høyskolen Kristiania			Kontroll prosjekt.		
Prosjekt			Sign. Kontroll		
Nye Gamlebyen			Filnavn		
Ekebergveien 5A, 0301 Oslo			BA Bygg 22 0521.pln		
Kandidatnr: 300180			Dato		
			29.05.2019		
			Målestokk		
			1:100		
Gnr: 233 Bnr 536					
Prosjektnr.: Prosjektnr.		Tegningsnr.: IA05-08		Kontroll utførende	
				Sign. Kontroll	
Type tegning: Belysningsplan plan 8			Prosjektnr. for prosjekterende/lev.		

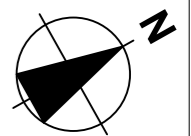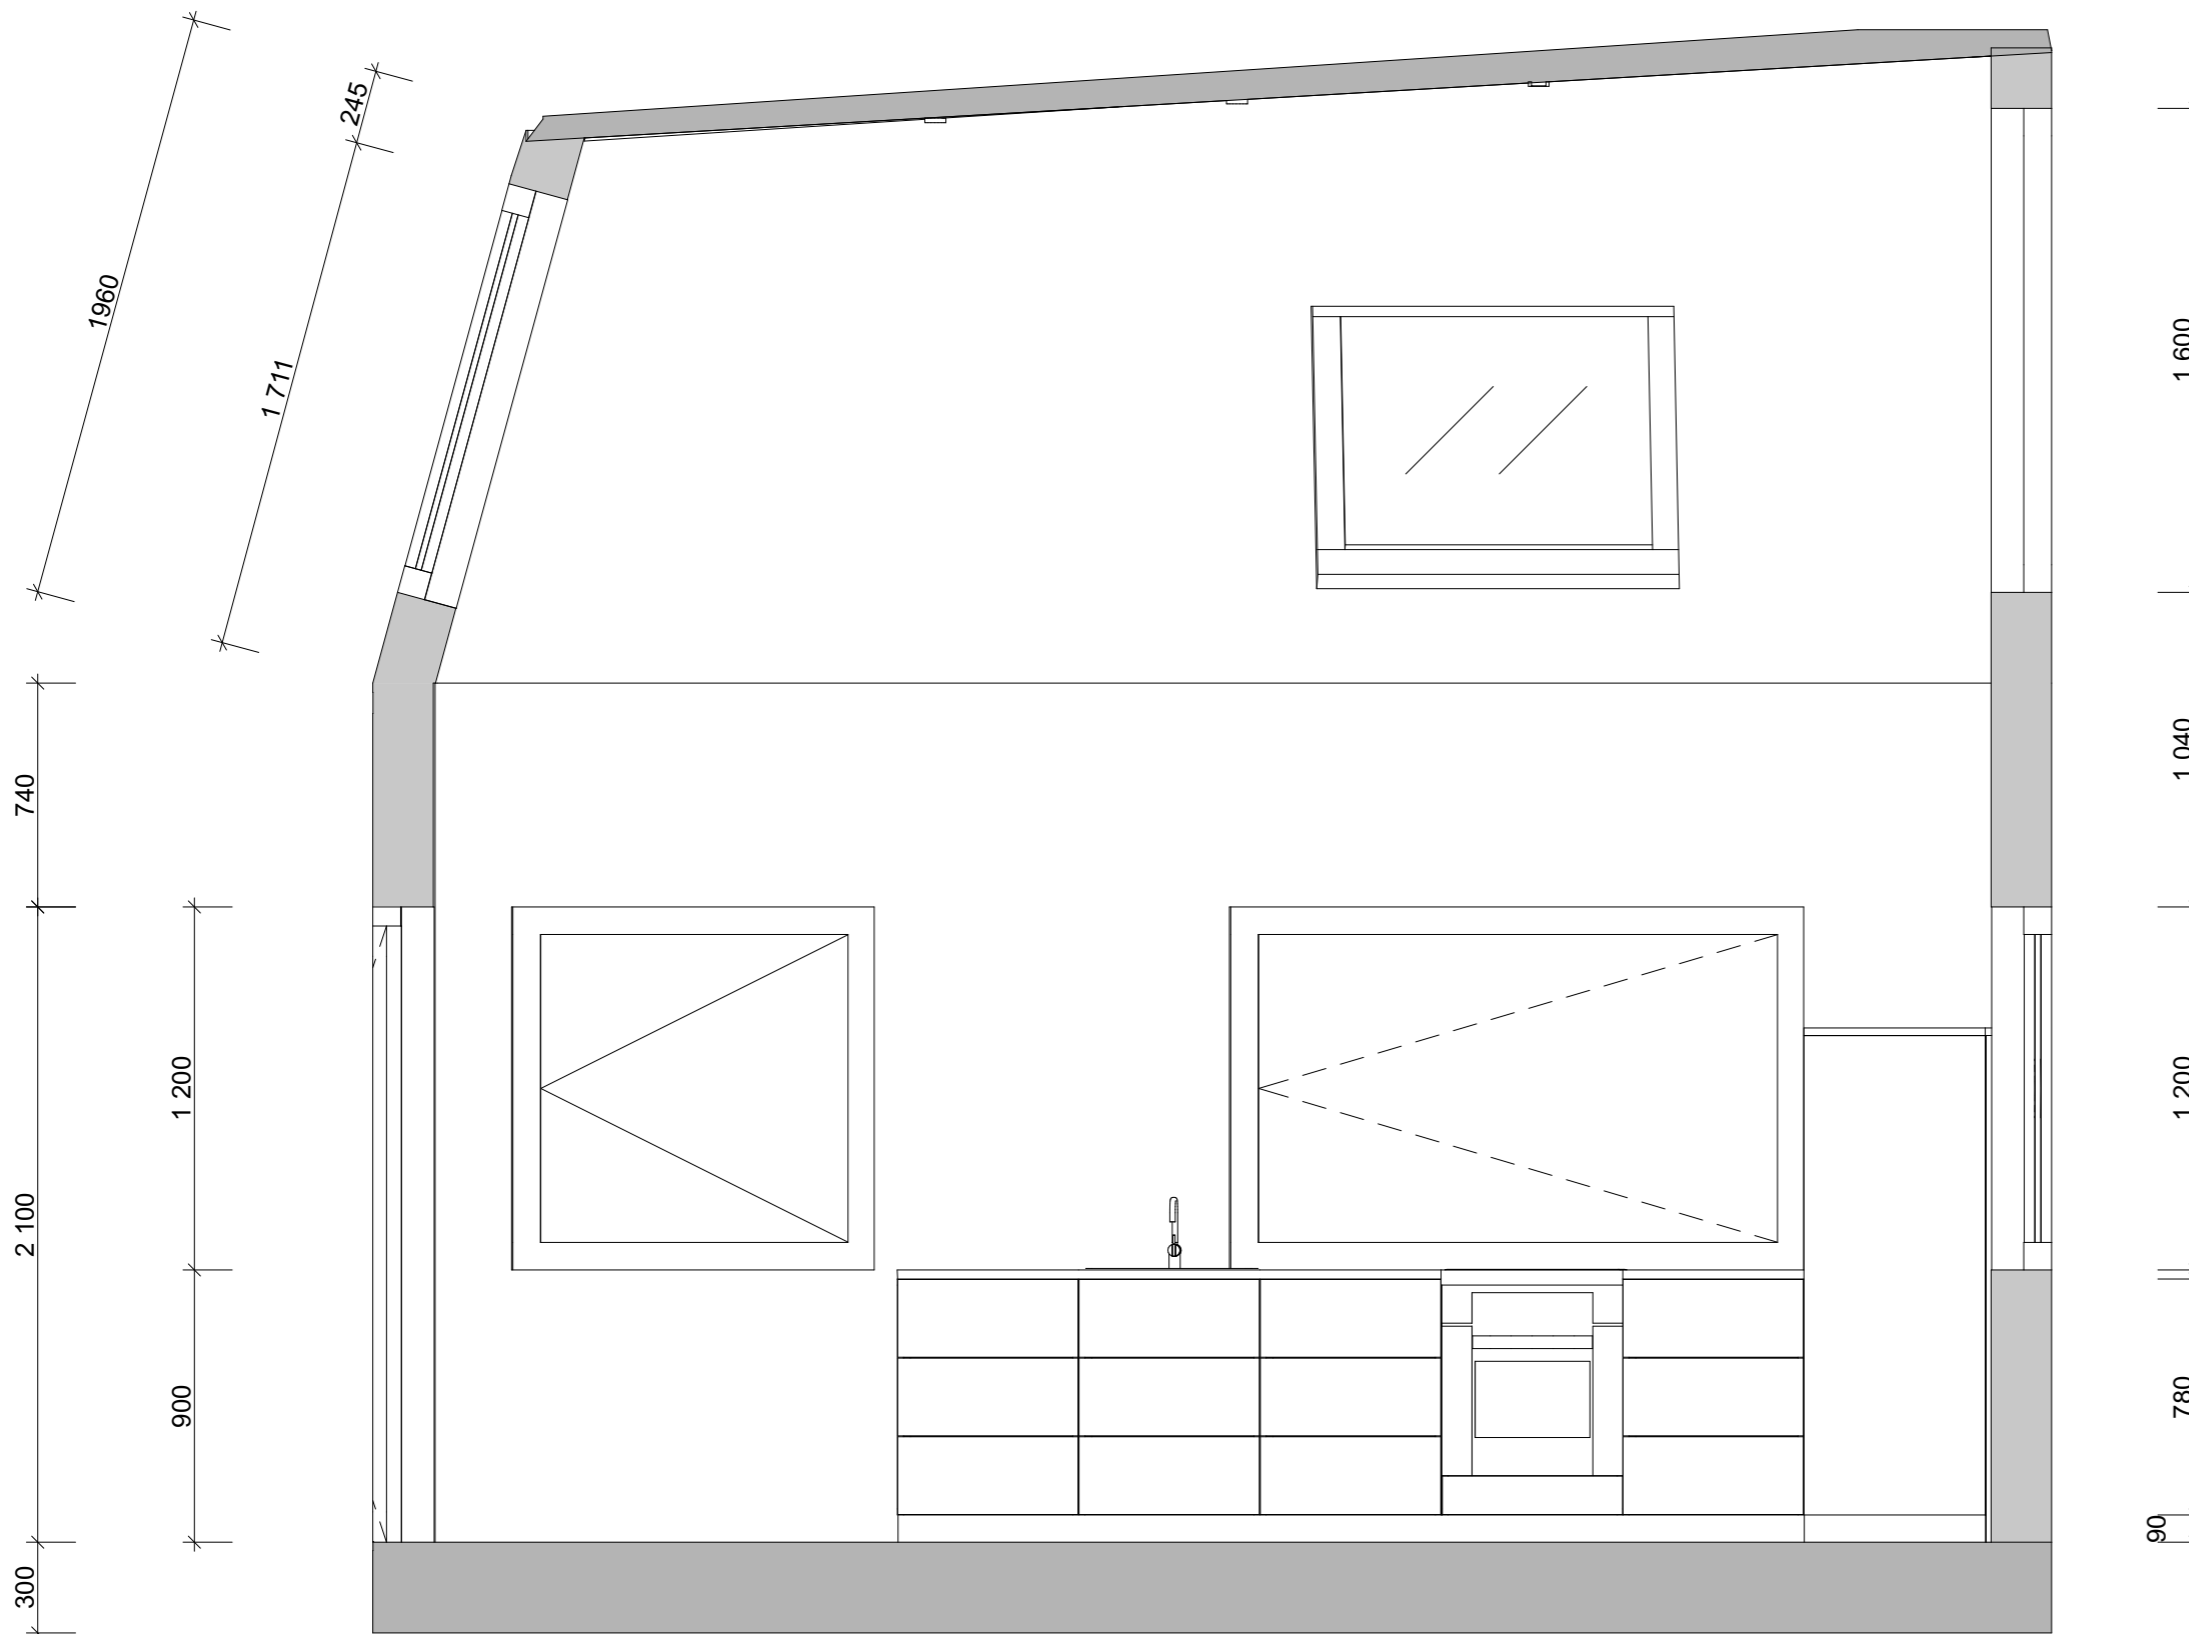

OBS! Alle må må kontrollmåles på stedet.

Rev	Nr	Beskrivelse	Dato	Sign	Kontr
Tiltakshaver			Godkjent		
Høyskolen Kristiania			Kontroll prosjekt.		
Prosjekt			Sign.	Kontroll	
Nye Gamlebyen			Filnavn		
Ekebergveien 5A, 0301 Oslo			BA Bygg 22 0521.pln		
Kandidatnr: 300180			Dato		
Gnr: 233 Bnr 536			29.05.2019		
Prosjektnr.: Prosjektnr.			Målestokk		
Tegningsnr.: IA04-08-02			1:25		
Type tegning: Teknisk sitt A plan 8			Kontroll utførende		
			Sign. Kontroll		
			Prosjektnr. for prosjekterende/lev.		

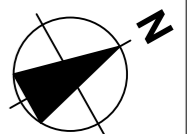
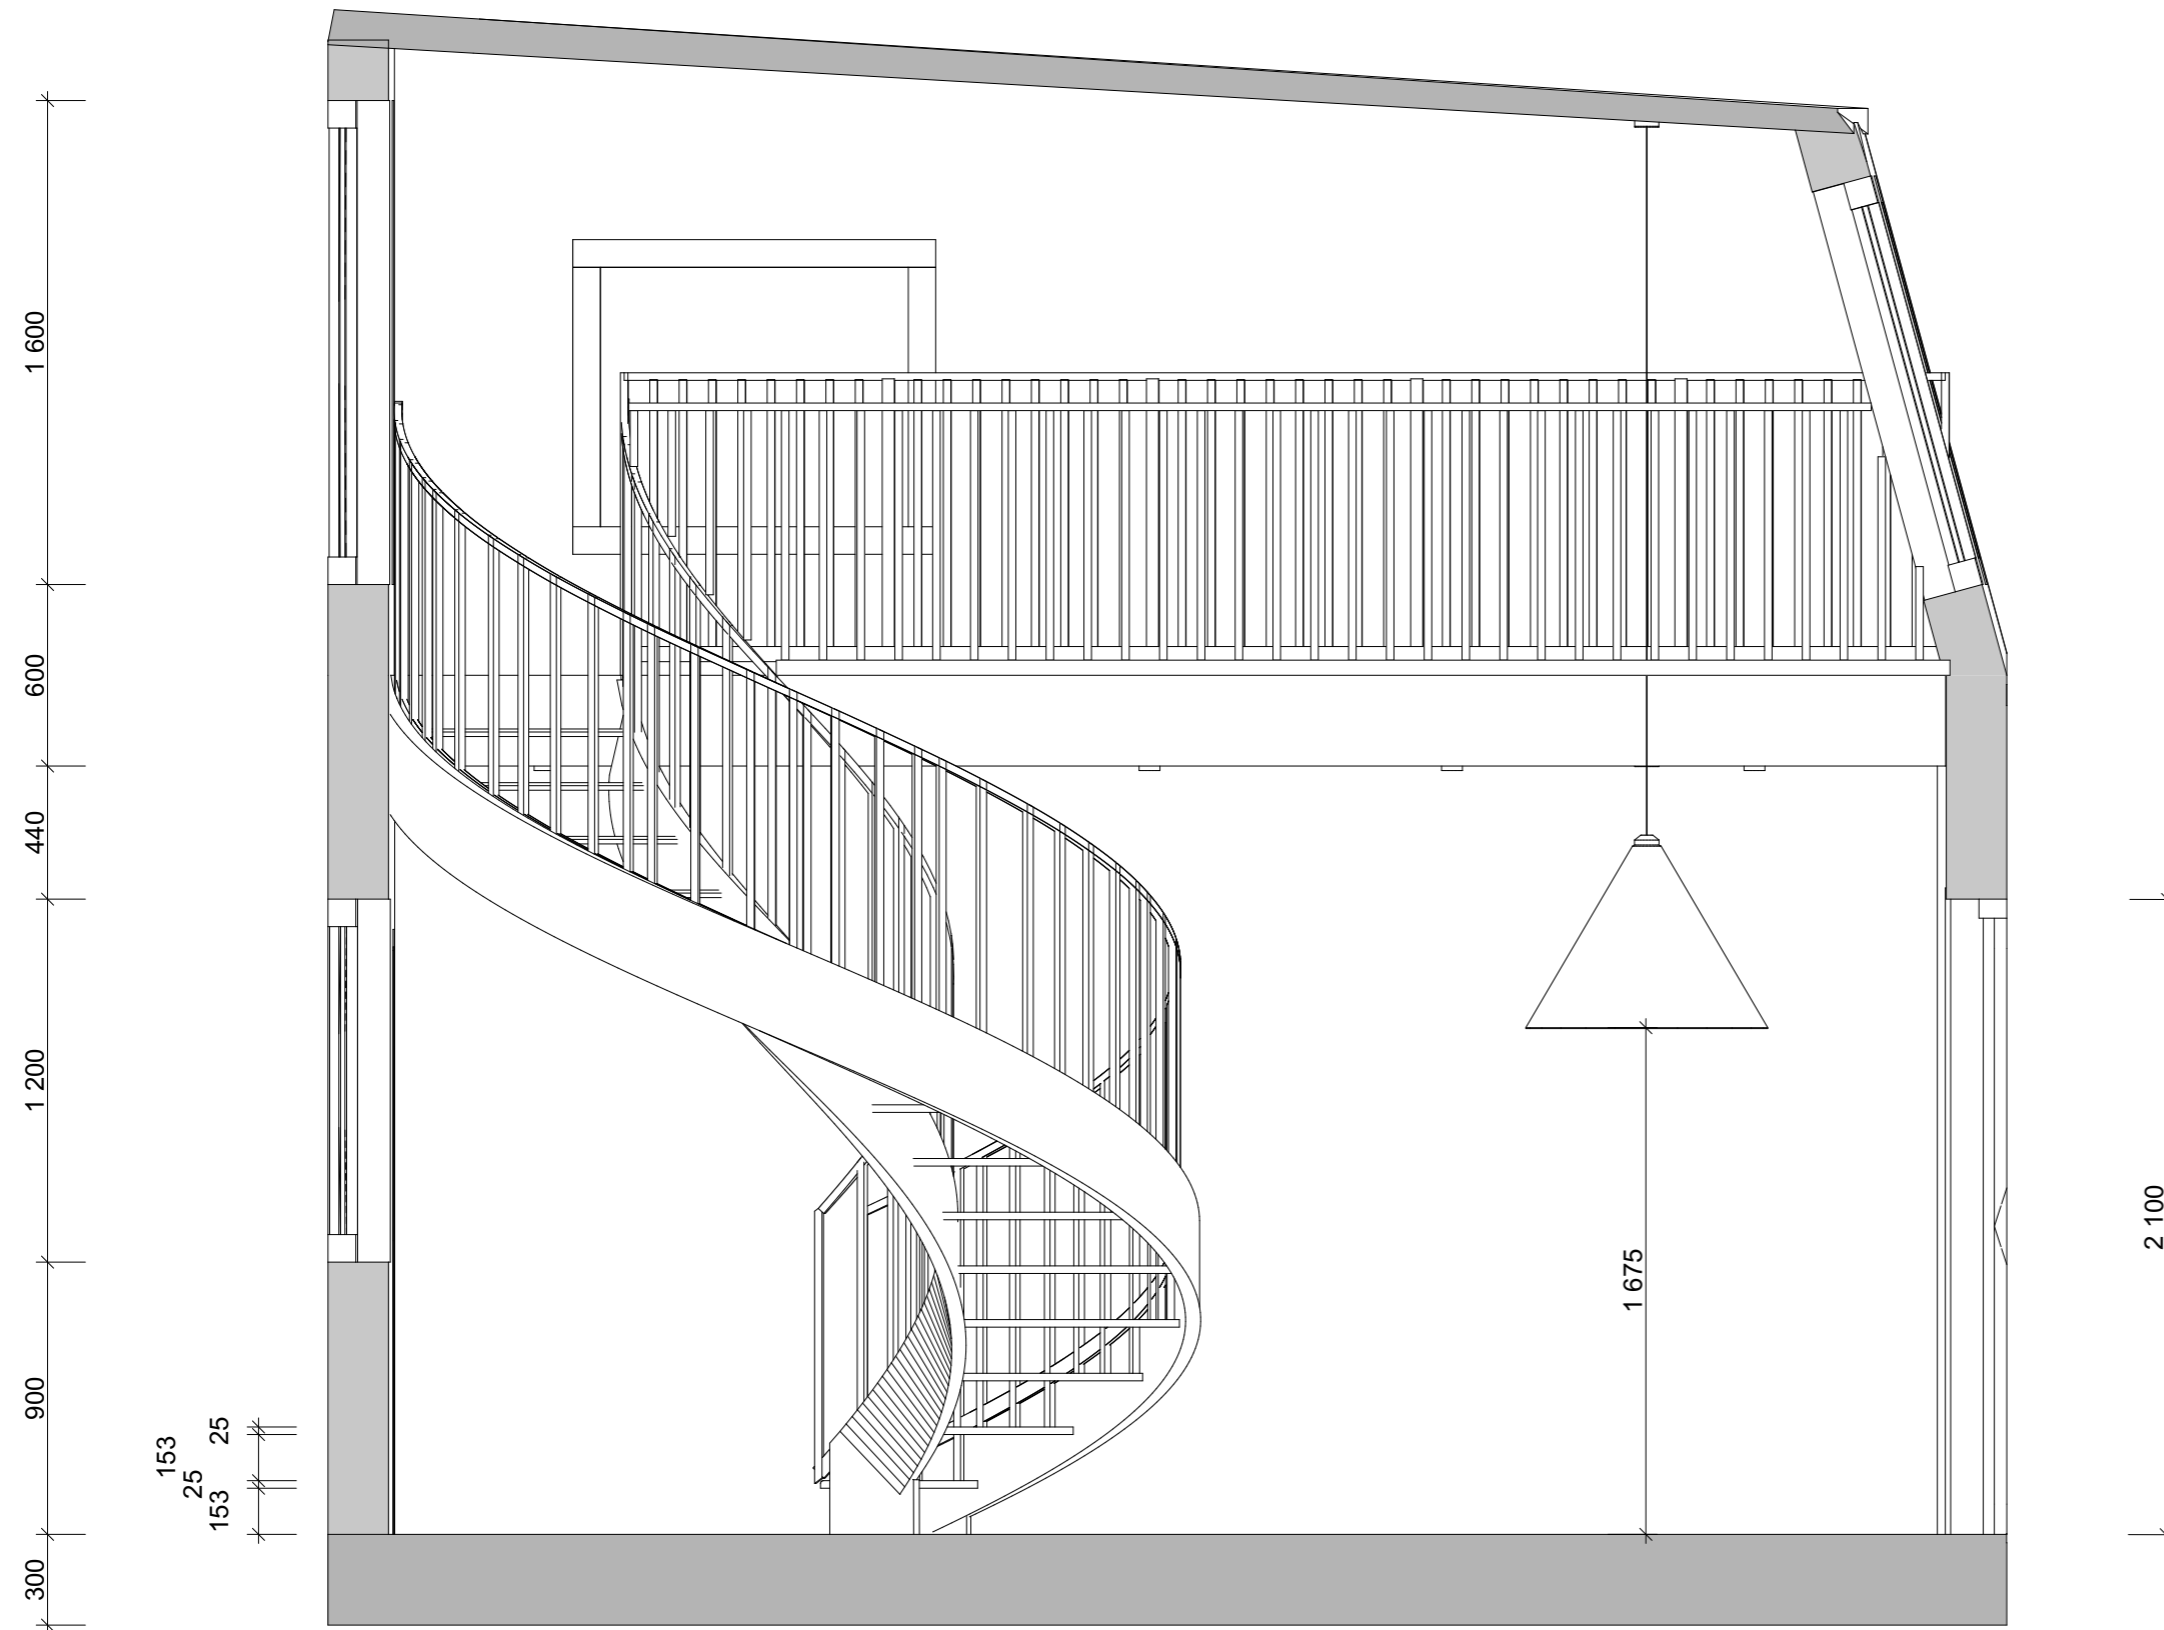


OBS! Alle må må kontrollmåles på stedet.

Rev	Nr	Beskrivelse	Dato	Sign	Kontr
Tiltakshaver			Godkjent		
Høyskolen Kristiania			Kontroll prosjekt.		
Prosjekt			Sign.	Kontroll	
Nye Gamlebyen			Filnavn		
Ekebergveien 5A, 0301 Oslo			BA Bygg 22 0521.pln		
Kandidatnr: 300180			Dato		
Gnr: 233 Bnr 536			29.05.2019		
Prosjektnr.: Prosjektnr.			Målestokk		
Tegningsnr.: IA04-08-03			1:25		
Type tegning: Teknisk snitt B plan 8			Kontroll utførende		
			Sign. Kontroll		
			Prosjektnr. for prosjekterende/lev.		

ARCHICAD EDUCATION VERSION

- Gulvflis på tak. Kappes med IA tilstede. Flis Cæsar Fabula, light
- Gulv i fellsgang: Linoleum, ikke avtalt farge
- Gulv på toalett. Det legges flis. Topcer farge 20, 300x300mm.
- Gulv på resterende tak, gress.

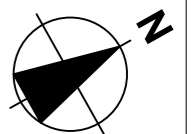
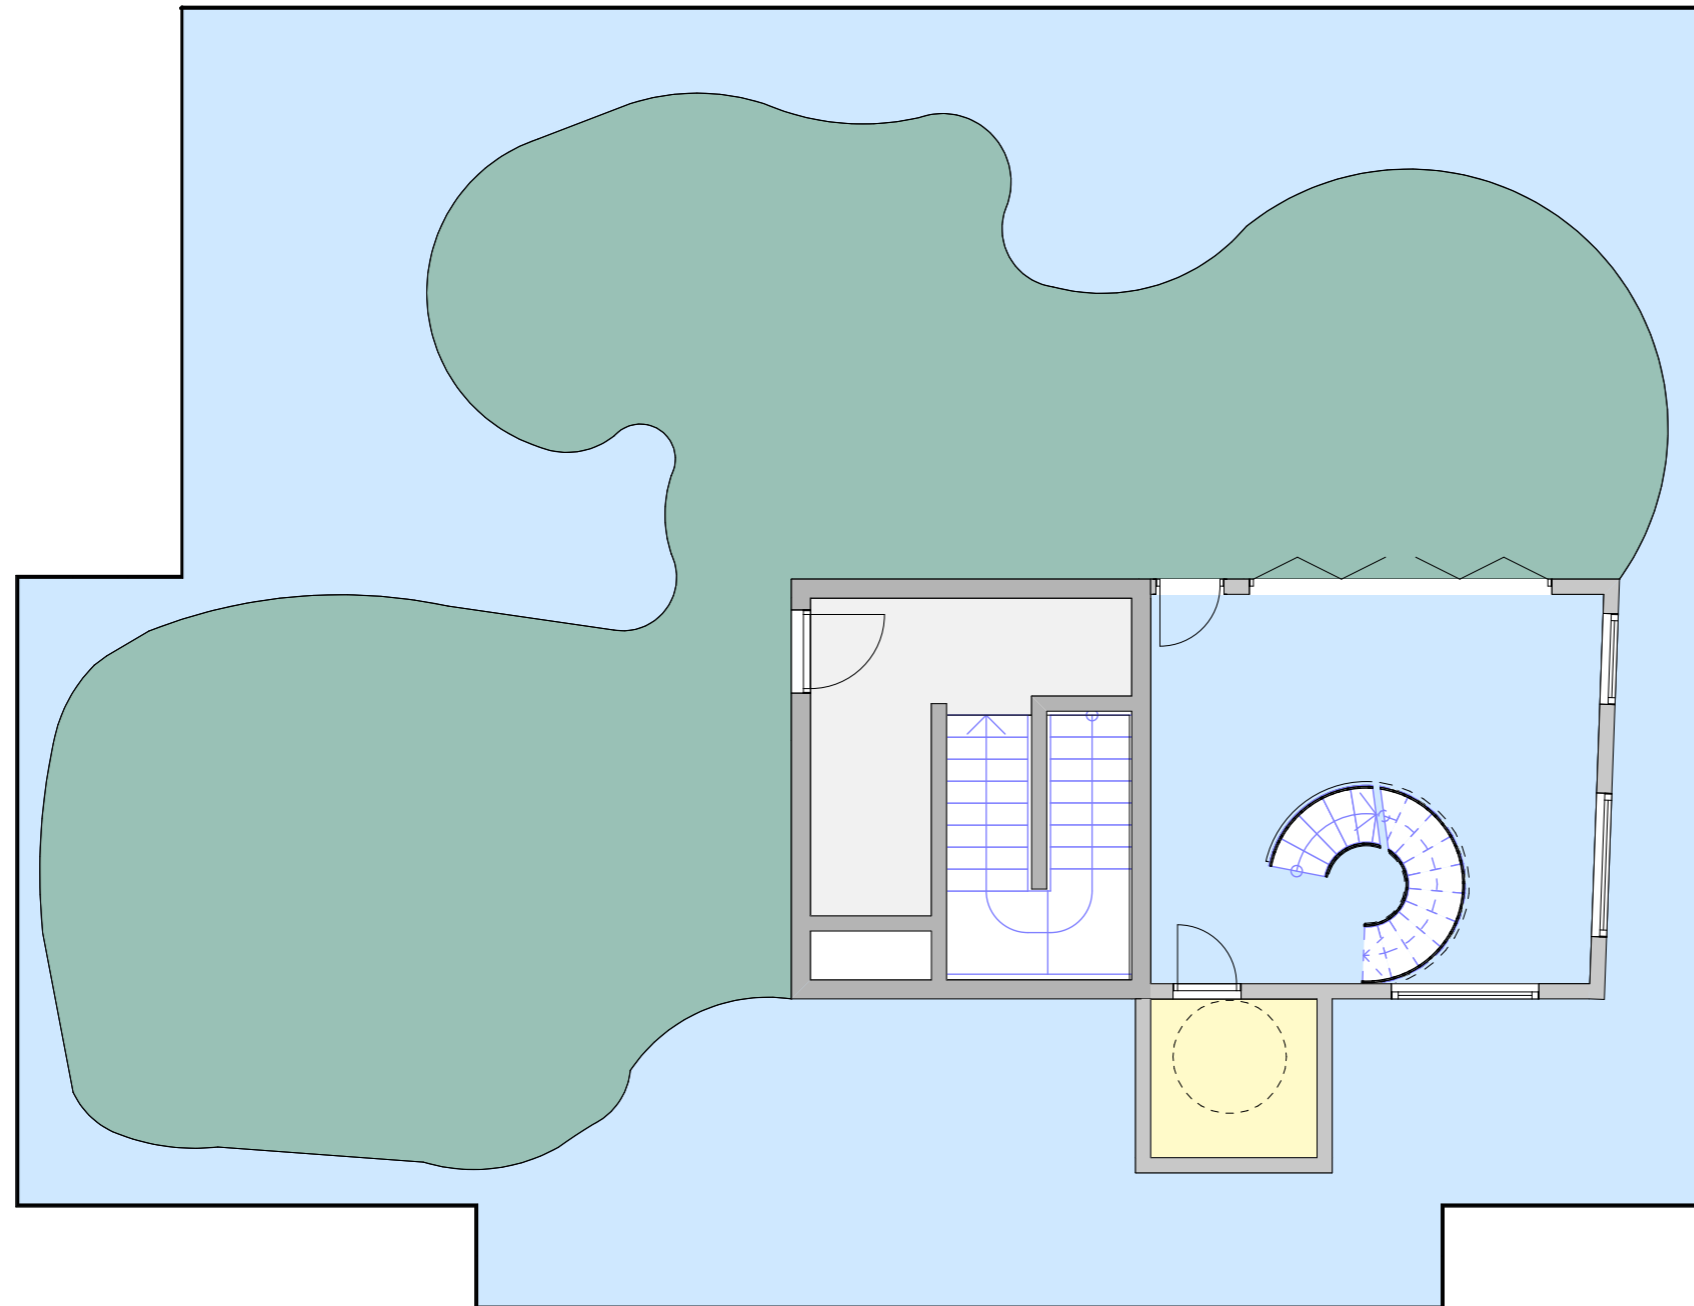


OBS! Alle må må kontrollmåles på stedet.

Rev	Nr	Beskrivelse	Dato	Sign	Kontr
Tiltakshaver			Godkjent		
Høyskolen Kristiania			Kontroll prosjekt.		
Prosjekt			Sign.	Kontroll	
Nye Gamlebyen			Filnavn		
Ekebergveien 5A, 0301 Oslo			BA Bygg 22 0521.pln		
Kandidatnr: 300180			Dato		
Gnr: 233 Bnr 536			29.05.2019		
Prosjektnr.: Prosjektnr.			Målestokk		
Tegningsnr.: IA06-08			1:100		
Type tegning: Gulvbehandlingsplan plan 8			Kontroll utførende		
			Sign. Kontroll		
			Prosjektnr. for prosjekterende/lev.		

ARCHICAD EDUCATION VERSION

- Grønn umbra, utemaling.
NCS 7310-G57Y
- Green Leaf,
NCS S5010-G70Y
- Whispering Red,
NCS 4436-Y81R
- Hvit Pepper,
NCS 1102-G95Y

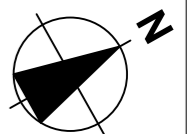
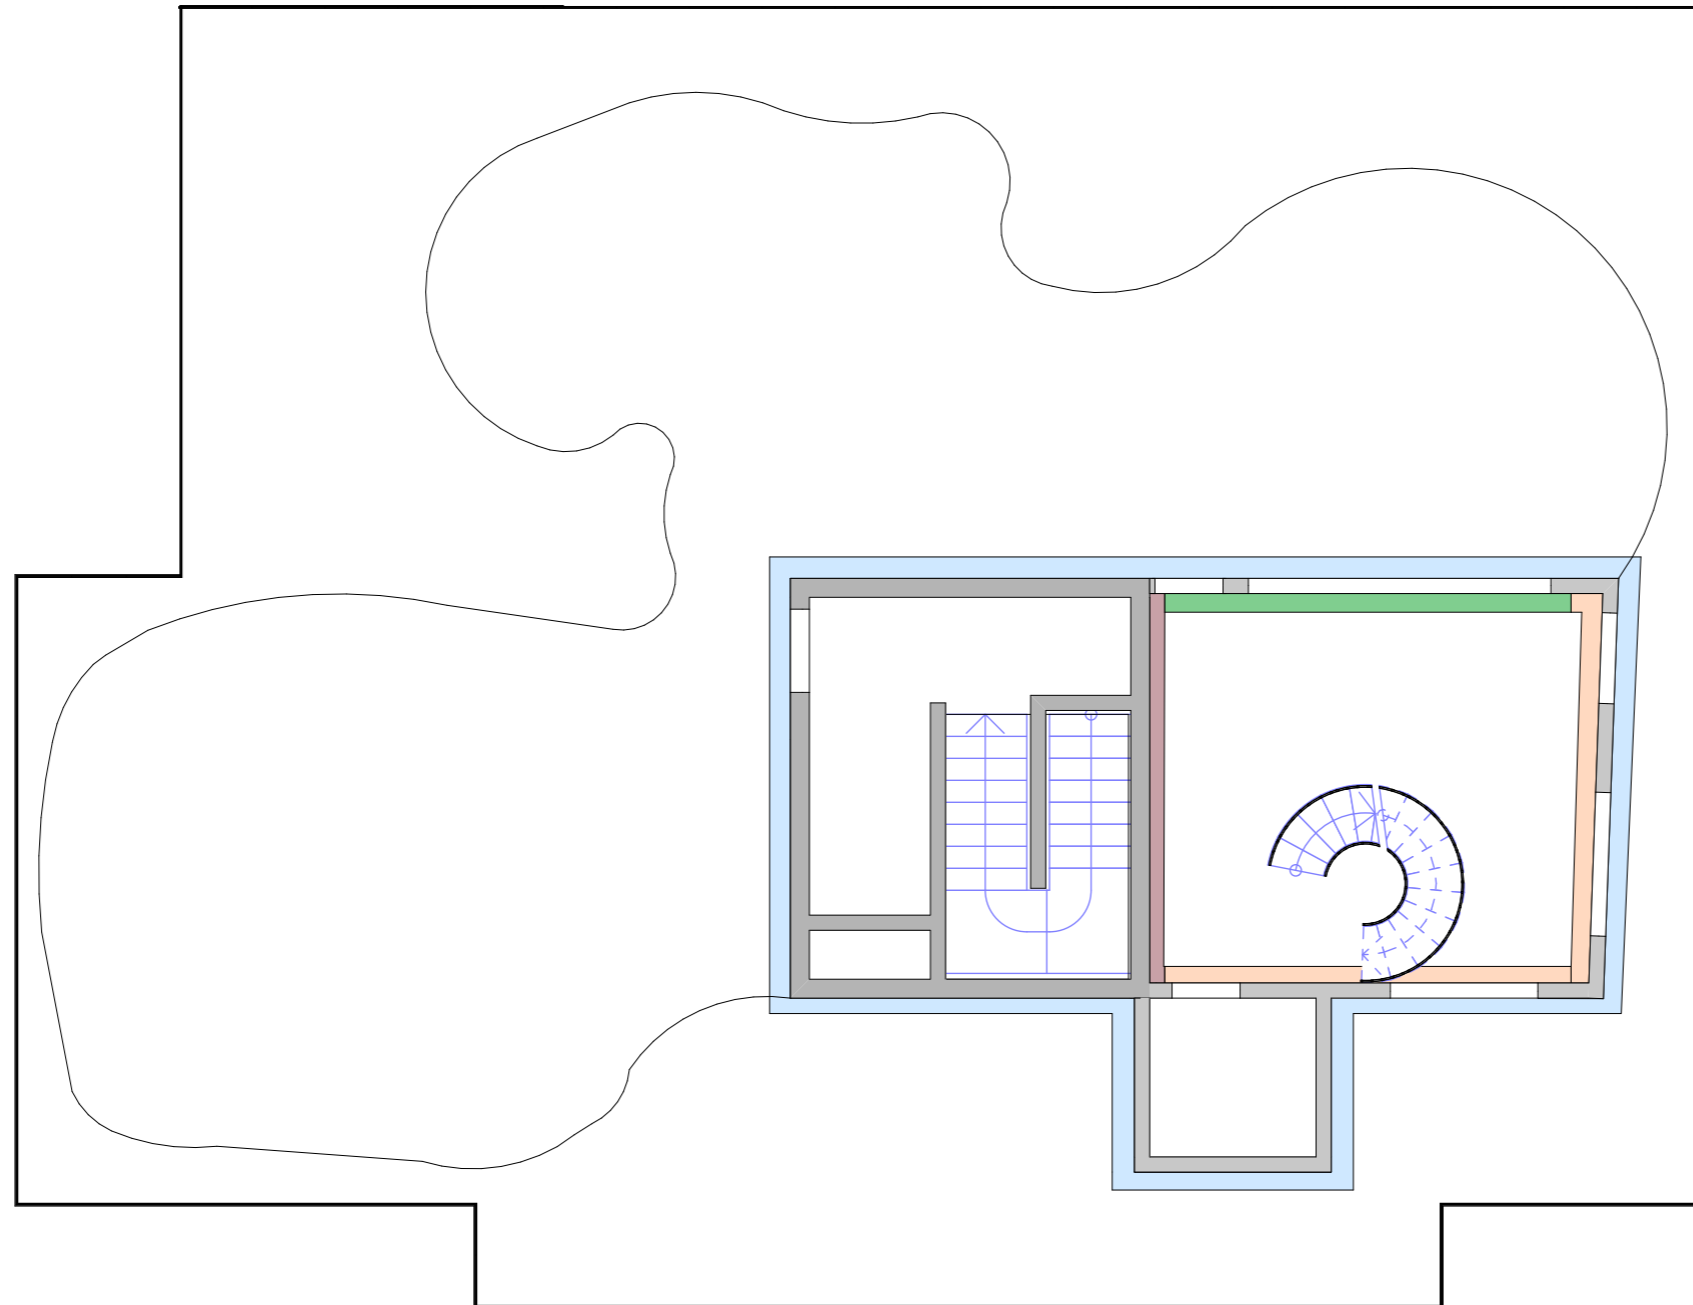


OBS! Alle må må kontrollmåles på stedet.

Rev	Nr	Beskrivelse	Dato	Sign	Kontr
Tiltakshaver			Godkjent		
Høyskolen Kristiania			Kontroll prosjekt.		
			Sign.	Kontroll	
Prosjekt			Filnavn		
Nye Gamlebyen			BA Bygg 22 0521.pln		
Ekebergveien 5A, 0301 Oslo			Dato		
Kandidatnr: 300180			29.05.2019		
Gnr: 233 Bnr 536			Målestokk		
			1:100		
Prosjektnr.:		Tegningsnr.:	Kontroll utførende		
Prosjektnr.		IA07-08	Sign.	Kontroll	
Type tegning:			Prosjektnr. for		
Maleplan plan 8			prosjekterende/lev.		


ARCHICAD EDUCATION VERSION

- Fellesareal inne under tak.
I tillegg kommer en hems på ca 15 kvm
- Fellesareal ute dekket av gress
- Toalett inne, HCWC
- Flislagt dekke utvendig

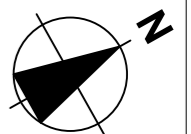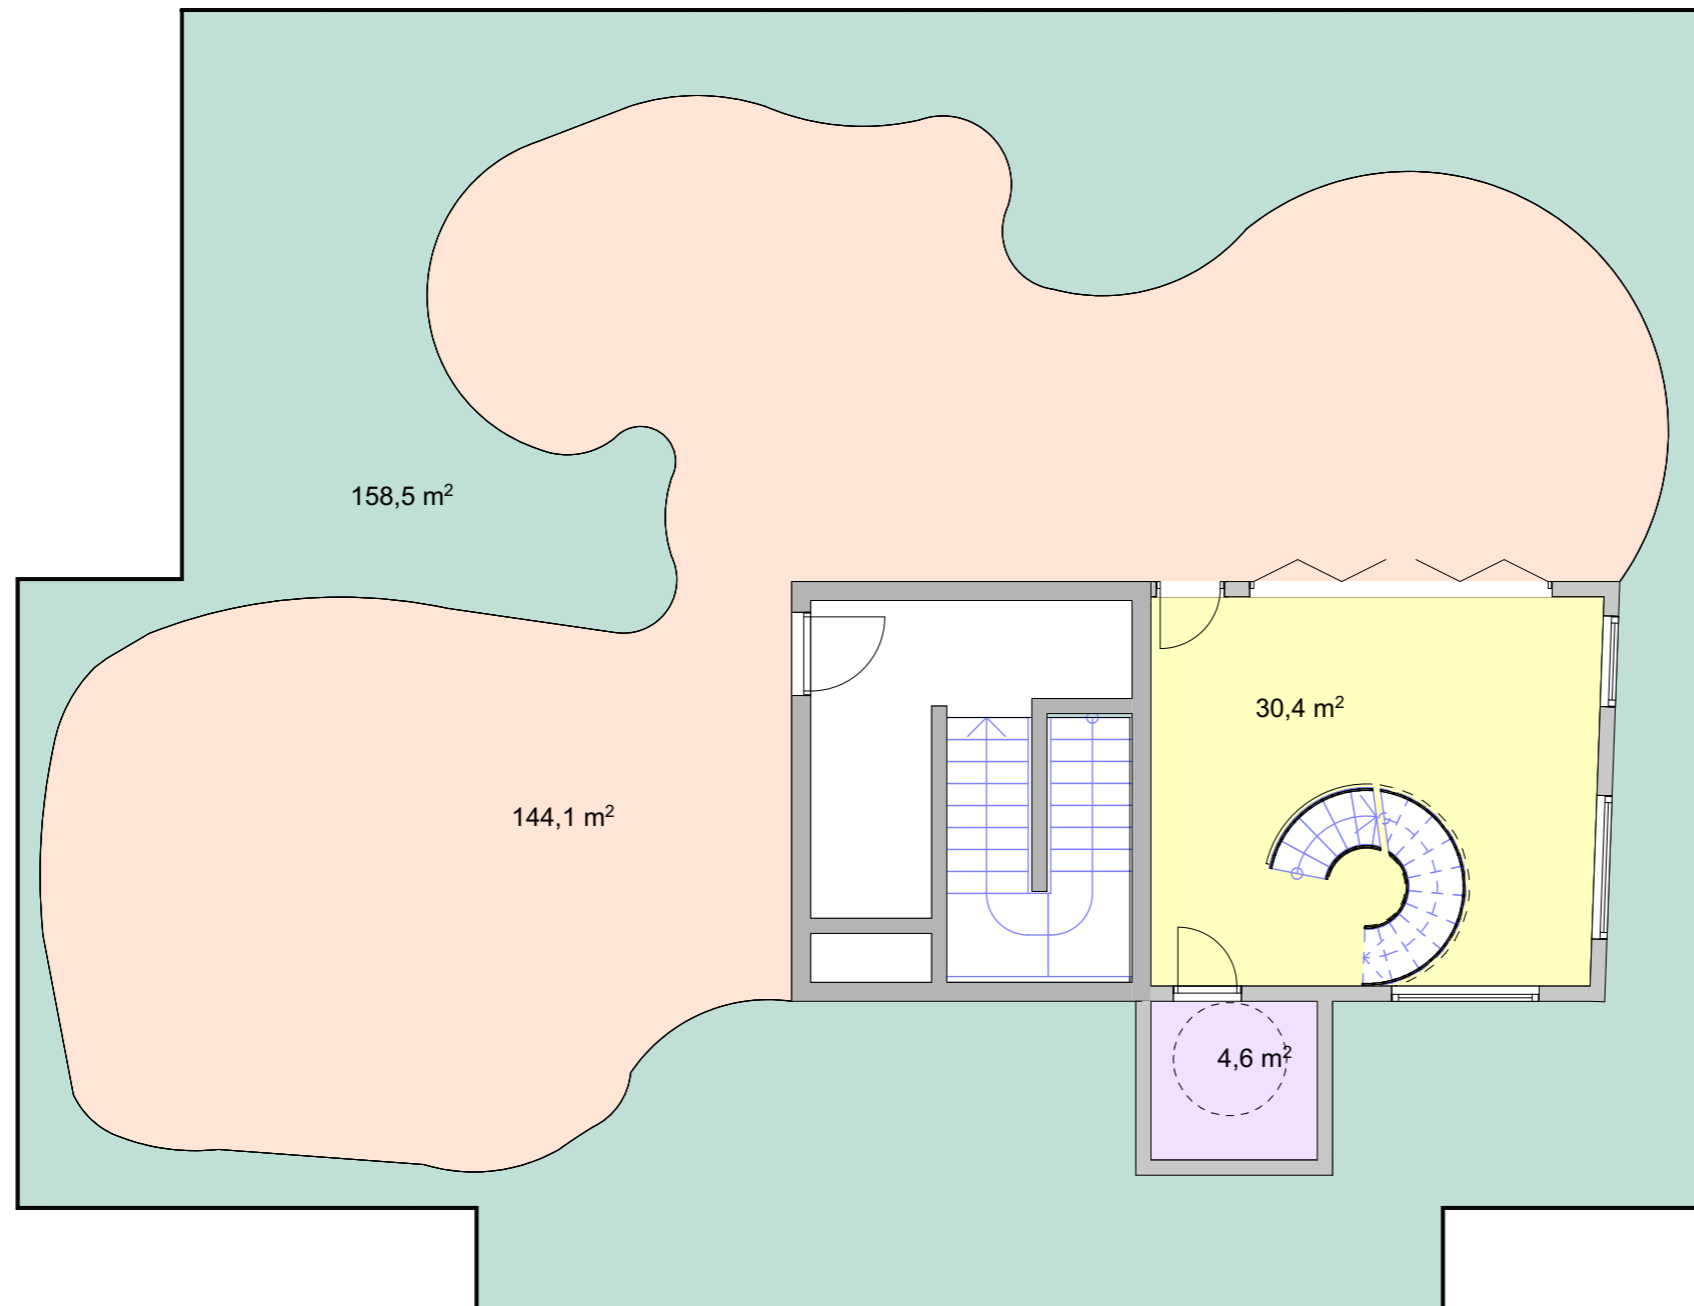


OBS! Alle må må kontrollmåles på stedet.



Rev	Nr	Beskrivelse	Dato	Sign	Kontr
Tiltakshaver			Godkjent		
Høyskolen Kristiania			Kontroll prosjekt.		
Prosjekt			Sign.	Kontroll	
Nye Gamlebyen			Filnavn		
Ekebergveien 5A, 0301 Oslo			BA Bygg 22 0521.pln		
Kandidatnr: 300180			Dato		
Gnr: 233 Bnr 536			29.05.2019		
Prosjektnr.: Prosjektnr.			Målestokk		
Tegningsnr.: IA08-08			1:100		
Type tegning: Arealdisponering palm 8			Kontroll utførende		
			Sign. Kontroll		
			Prosjektnr. for prosjekterende/lev.		

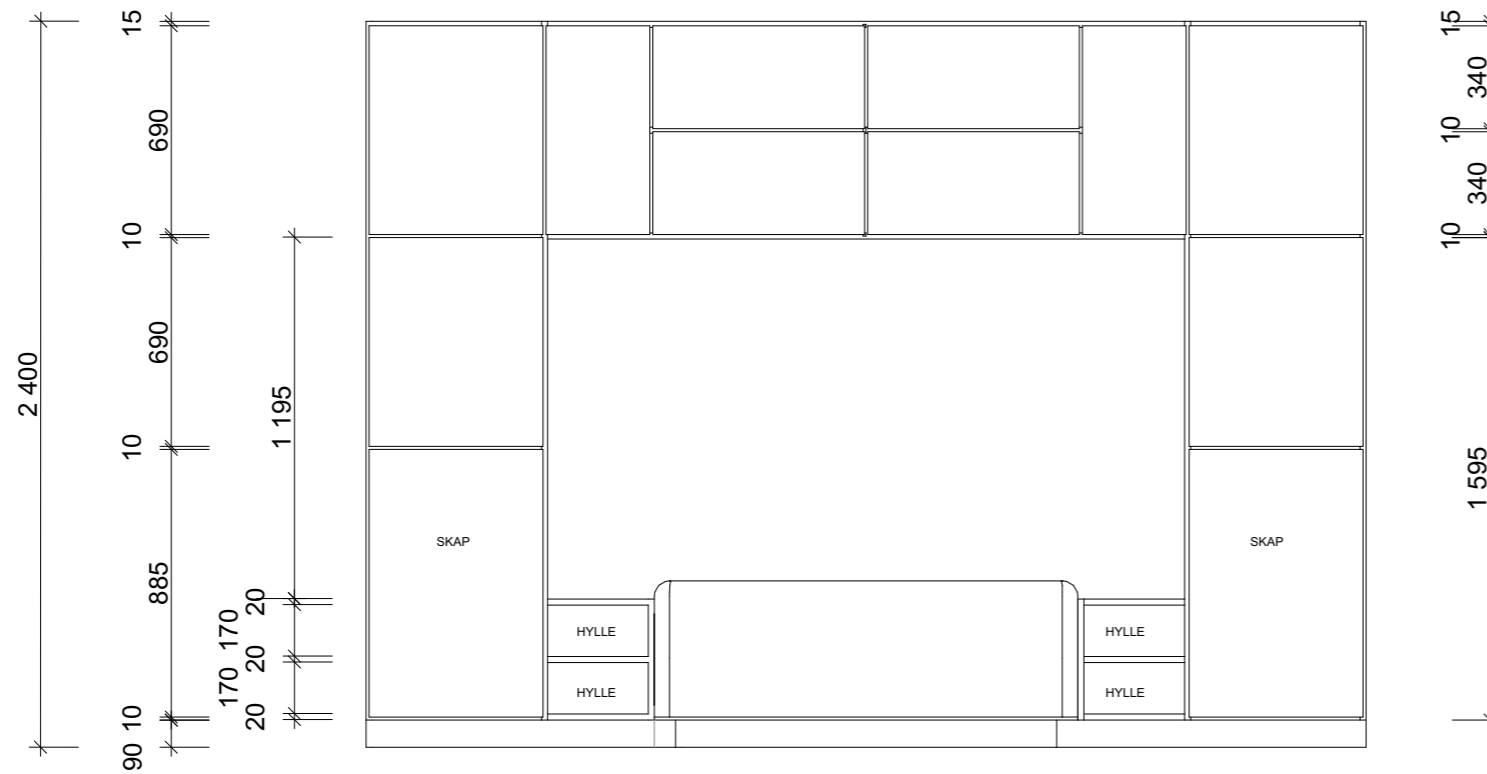

Oppriss A:A


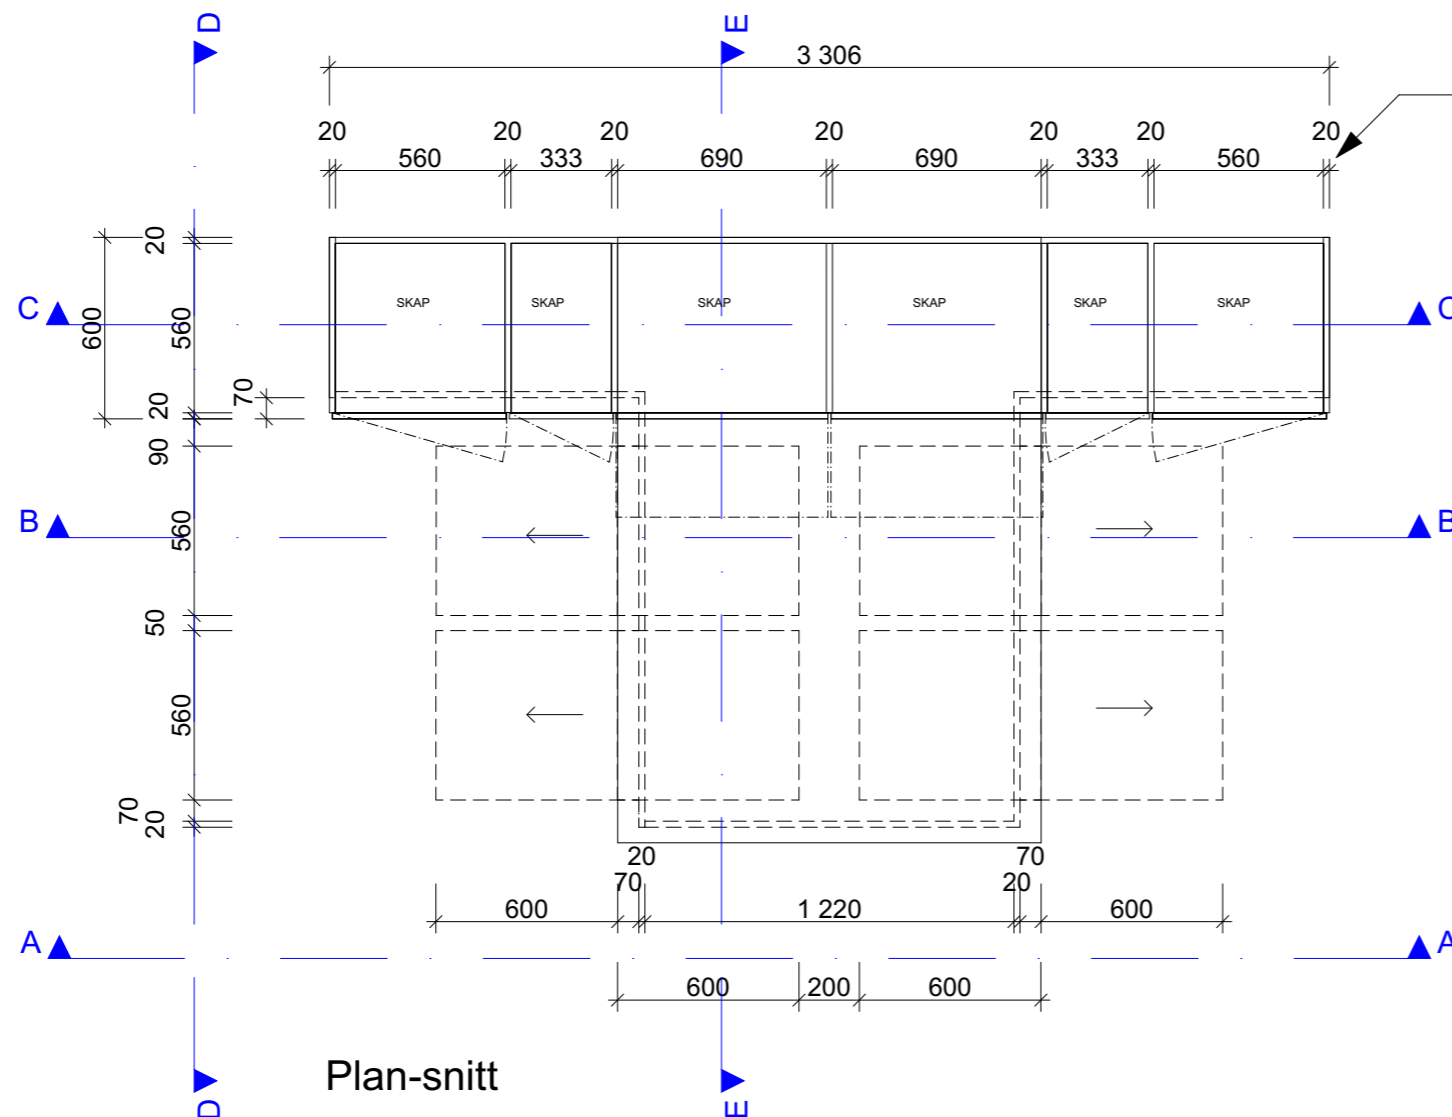


Dimensjon på møbelplan må avtales med møbelsnekker før produksjon.

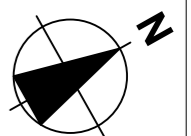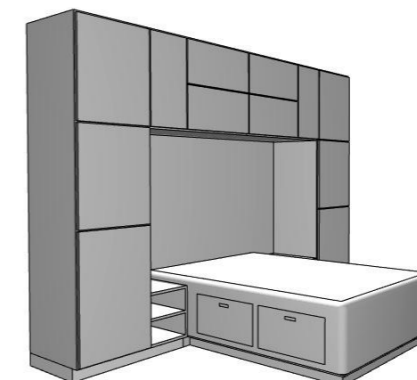

OBS! Alle må må kontrollmåles på stedet.


Rev	Nr	Beskrivelse	Dato	Sign	Kontr
Tiltakshaver			Godkjent		
Høyskolen Kristiania			Kontroll prosjekt.		
Prosjekt			Sign. Kontroll		
Nye Gamlebyen			Filnavn		
Ekebergveien 5A, 0301 Oslo			BA Bygg 22 0521.pln		
Kandidatnr: 300180			Dato		
Gnr: 233 Bnr 536			29.05.2019		
Prosjektnr.: Prosjektnr.			Målestokk		
Tegningsnr.: IA09-01			1:25		
Type tegning: Skapseksjon, soverom A			Kontroll utførende		
			Sign. Kontroll		
			Prosjektnr. for prosjekterende/lev.		

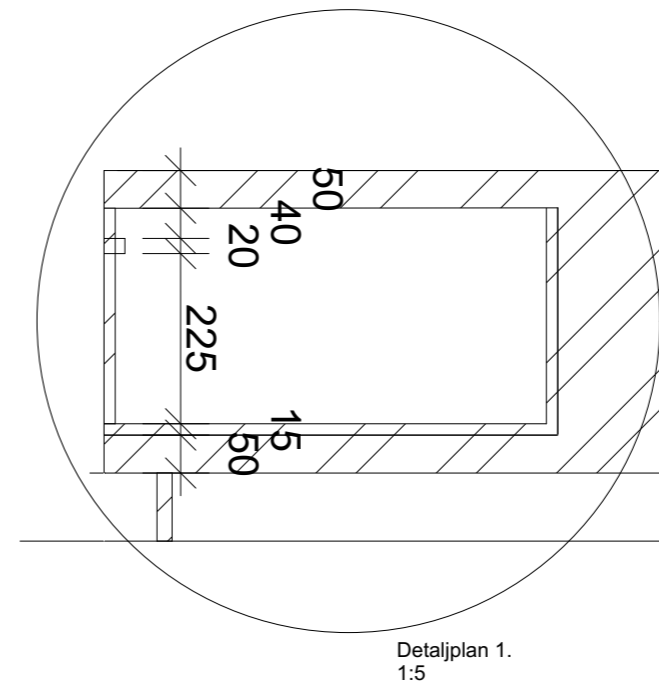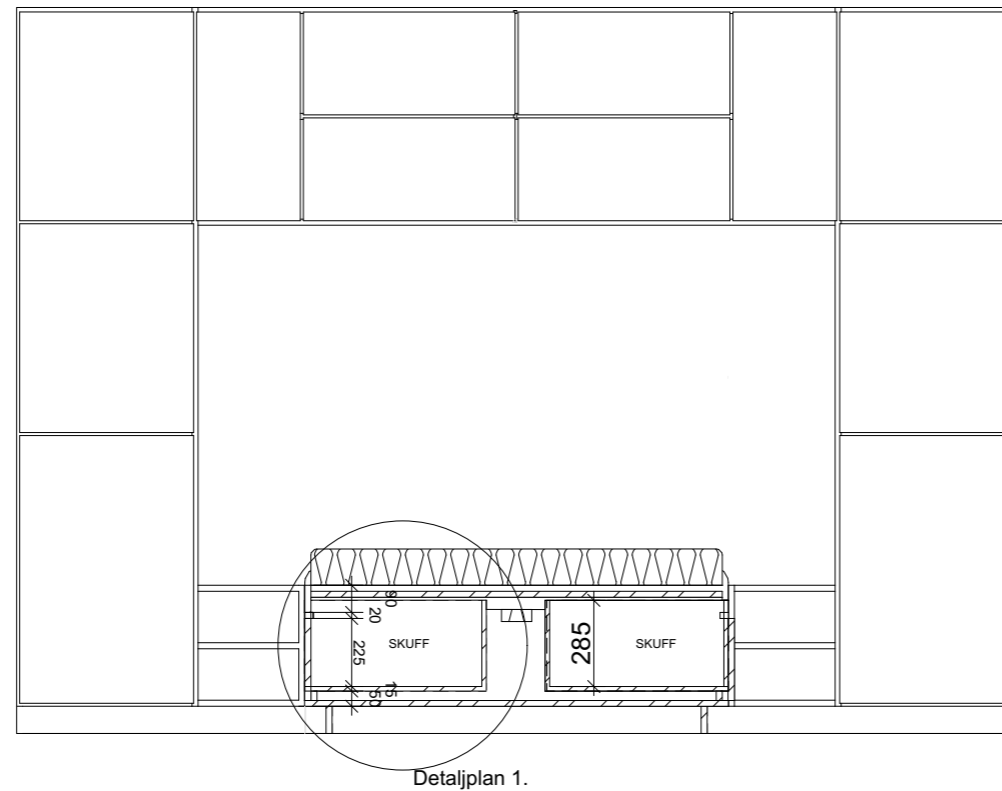

Snitt B:B



Detaljplan 1.

Detaljplan 1.
1:5

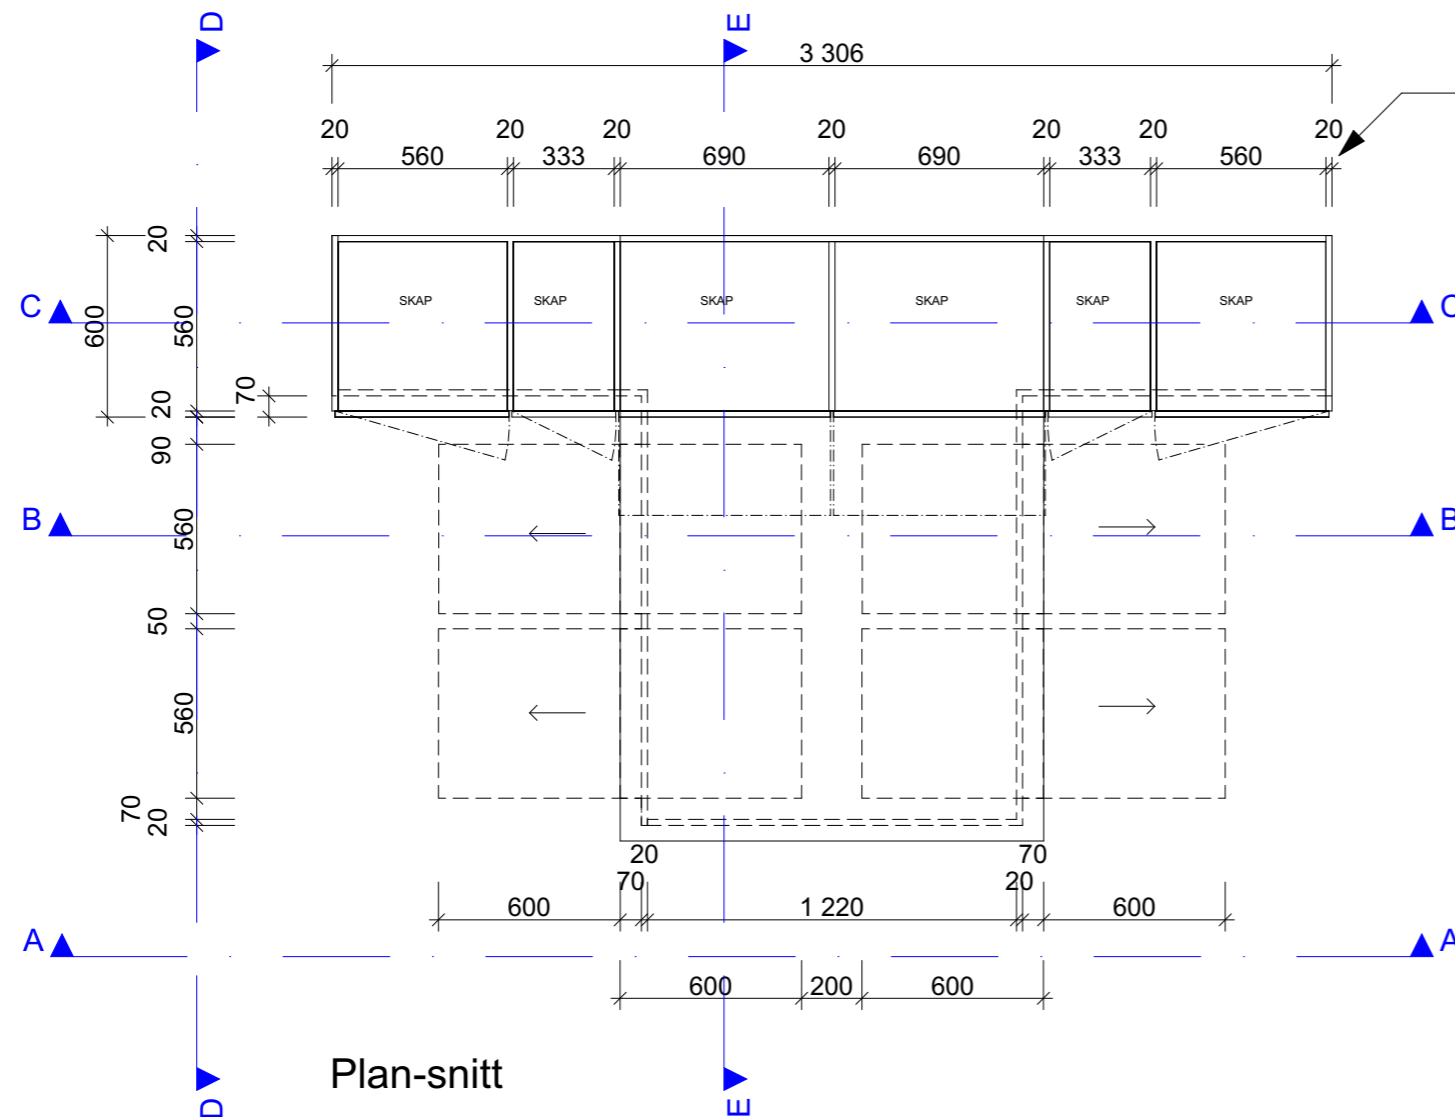



Dimensjon på møbelplan må avtales med møbelsnekker før produksjon.

Plan-snitt

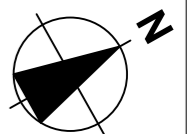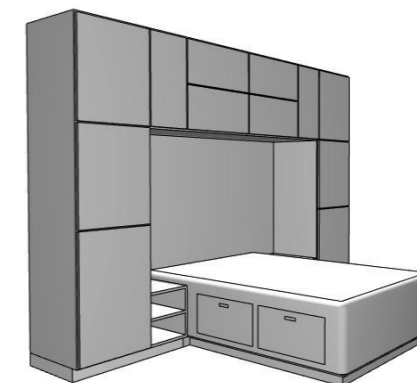

OBS! Alle må må kontrollmåles på stedet.


Rev	Nr	Beskrivelse	Dato	Sign	Kontr
Tiltakshaver			Godkjent		
Høyskolen Kristiania			Kontroll prosjekt.		
Prosjekt			Sign. Kontroll		
Nye Gamlebyen			Filnavn		
Ekebergveien 5A, 0301 Oslo			BA Bygg 22 0521.pln		
Kandidatnr: 300180			Dato		
Gnr: 233 Bnr 536			29.05.2019		
Prosjektnr.: IA09-02			Målestokk		
Tegningsnr.: IA09-02			1:25, 1:10		
Type tegning: Skapseksjon, soverom, B			Kontroll utførende		
			Sign. Kontroll		
			Prosjektnr. for		
			prosjekterende/lev.		

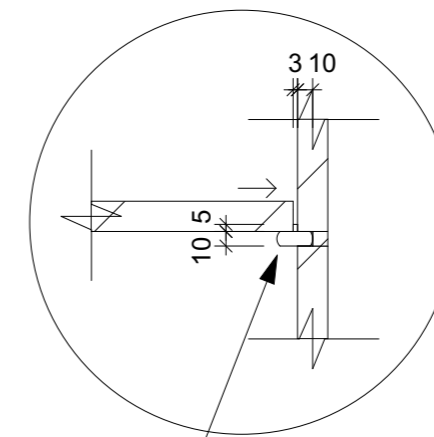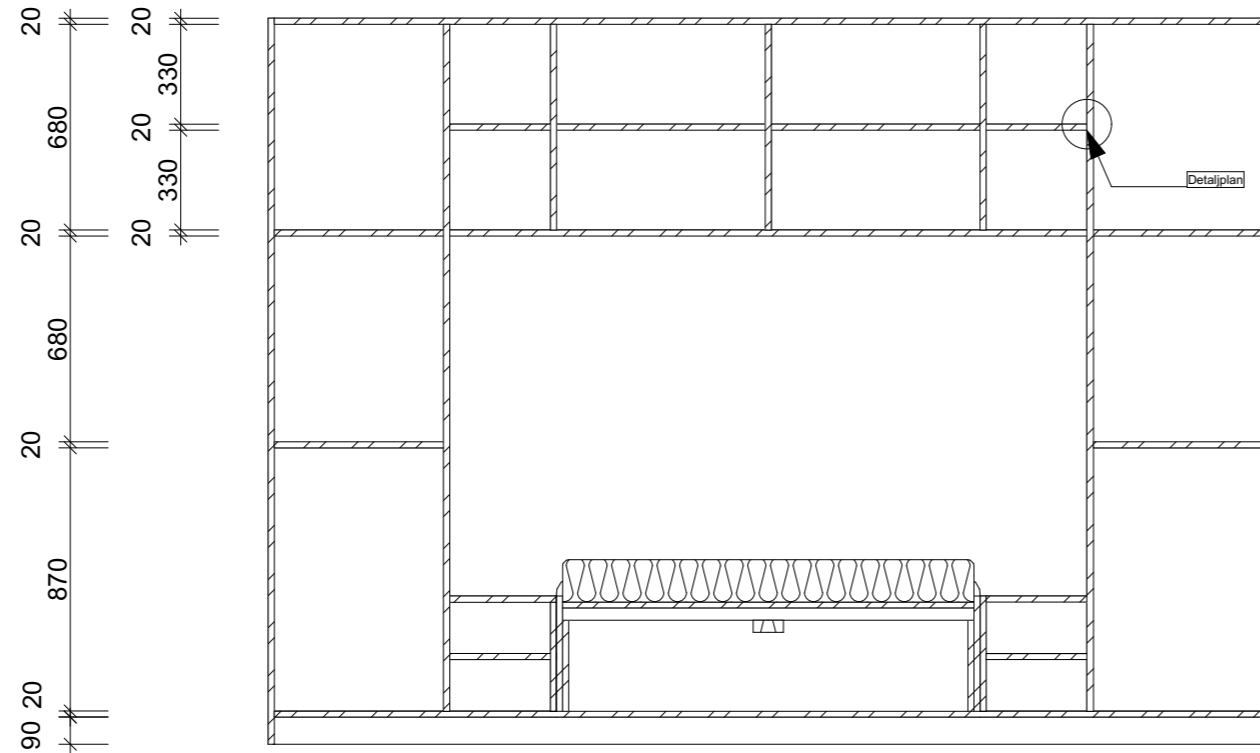


Festes med 2xplugger som platen legges oppå

Målestokk 1:5


Snitt C:C

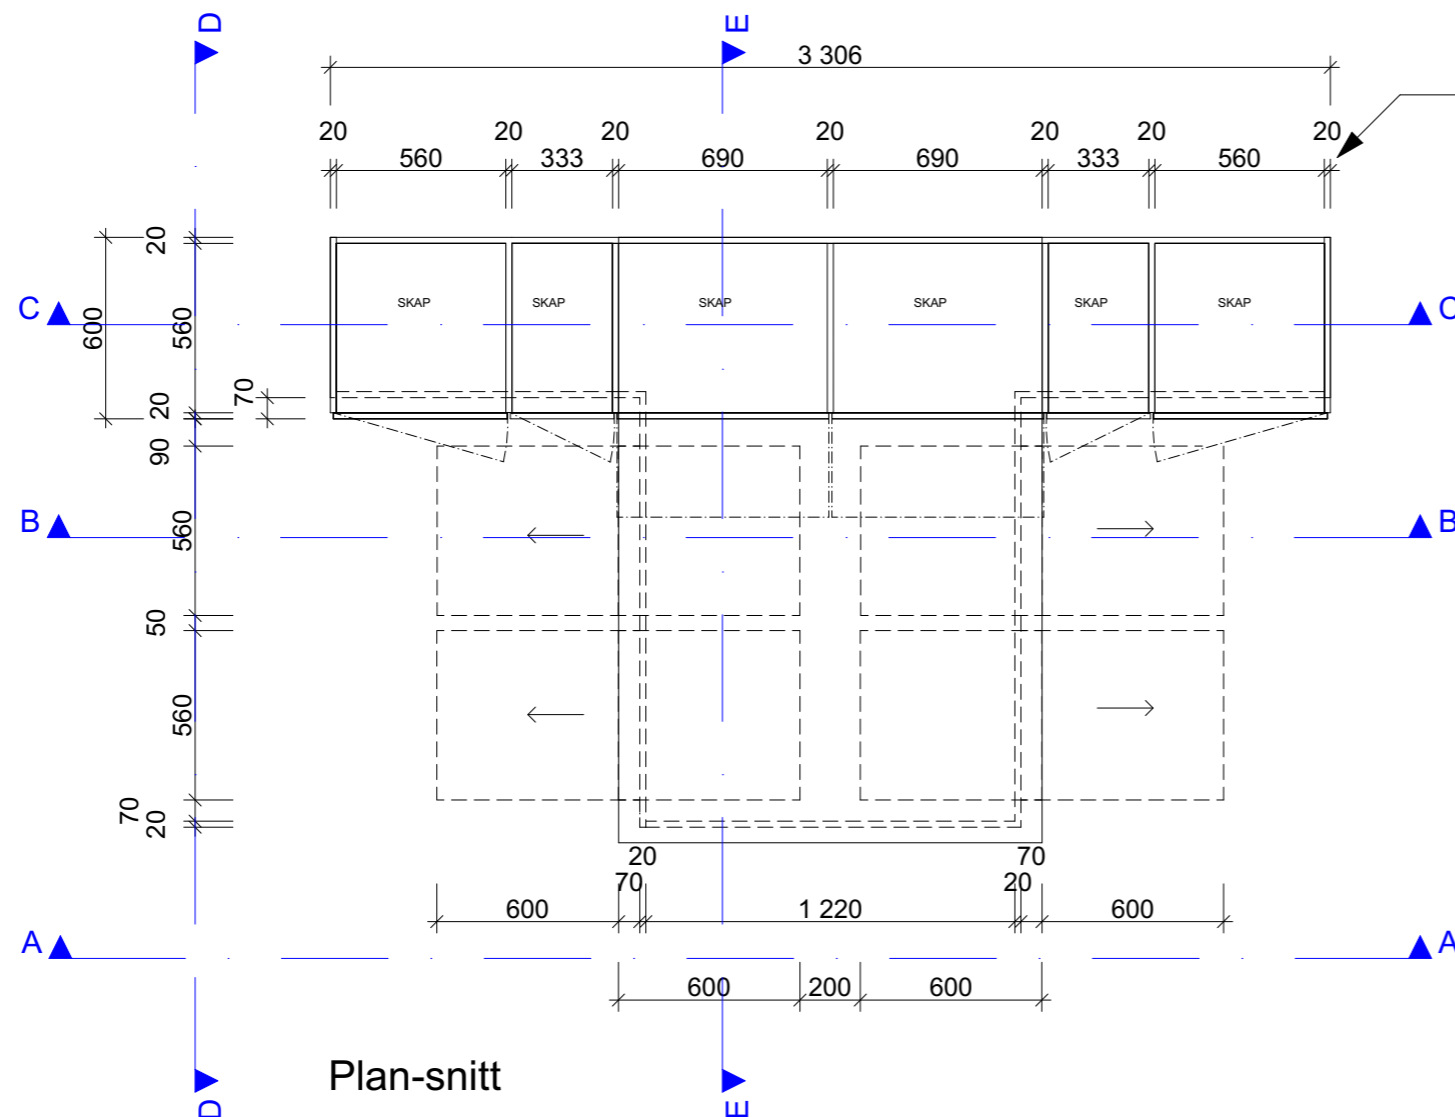

Dimensjon på møbelplan må avtales med møbelsnekker før produksjon.


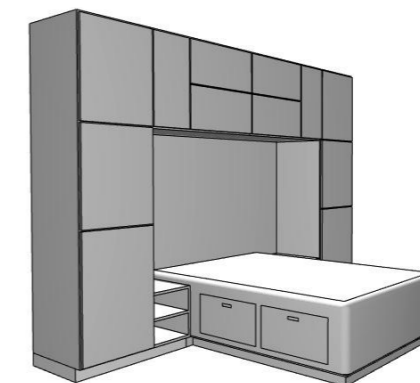


Plan-snitt

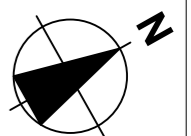


OBS! Alle må må kontrollmåles på stedet.

Rev	Nr	Beskrivelse	Dato	Sign	Kontr
Tiltakshaver			Godkjent		
Høyskolen Kristiania			Kontroll prosjekt.		
Prosjekt			Sign. Kontroll		
Nye Gamlebyen			Filnavn		
Ekebergveien 5A, 0301 Oslo			BA Bygg 22 0521.pln		
Kandidatnr: 300180			Dato		
Gnr: 233 Bnr 536			29.05.2019		
			Målestokk		
			1:25, 1:5		
Prosjektnr.: Prosjektnr.		Tegningsnr.: IA09-03		Kontroll utførende	
Type tegning: Skapseksjon, soverom, C				Sign. Kontroll	
				Prosjektnr. for prosjekterende/lev.	

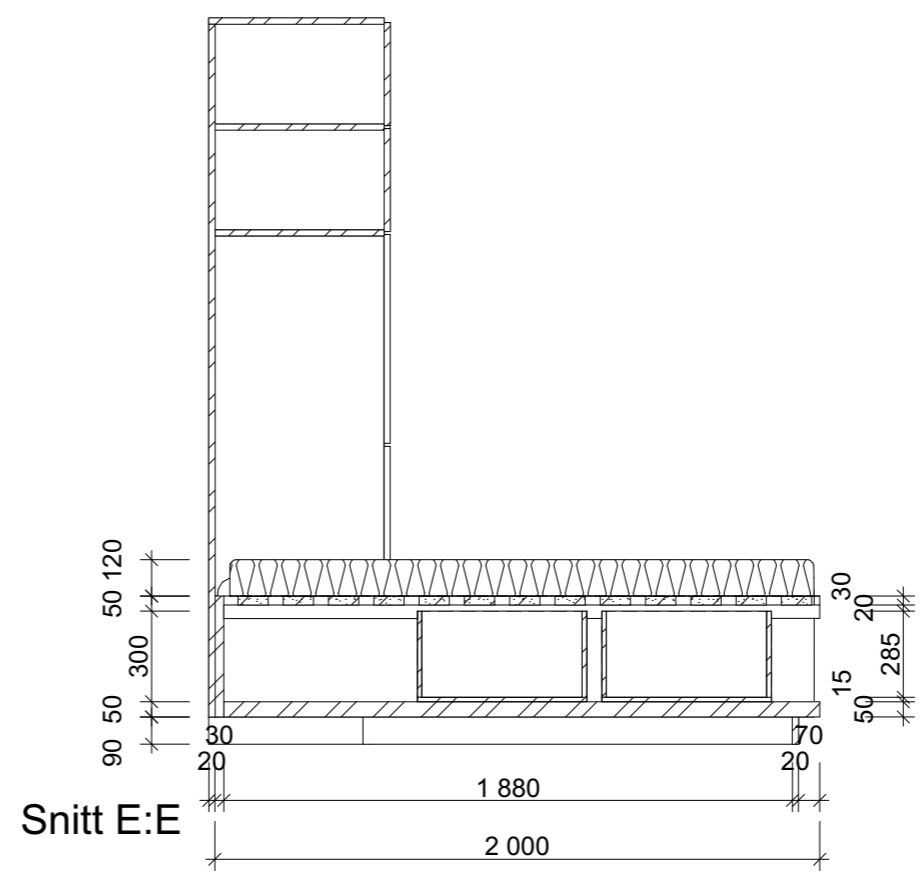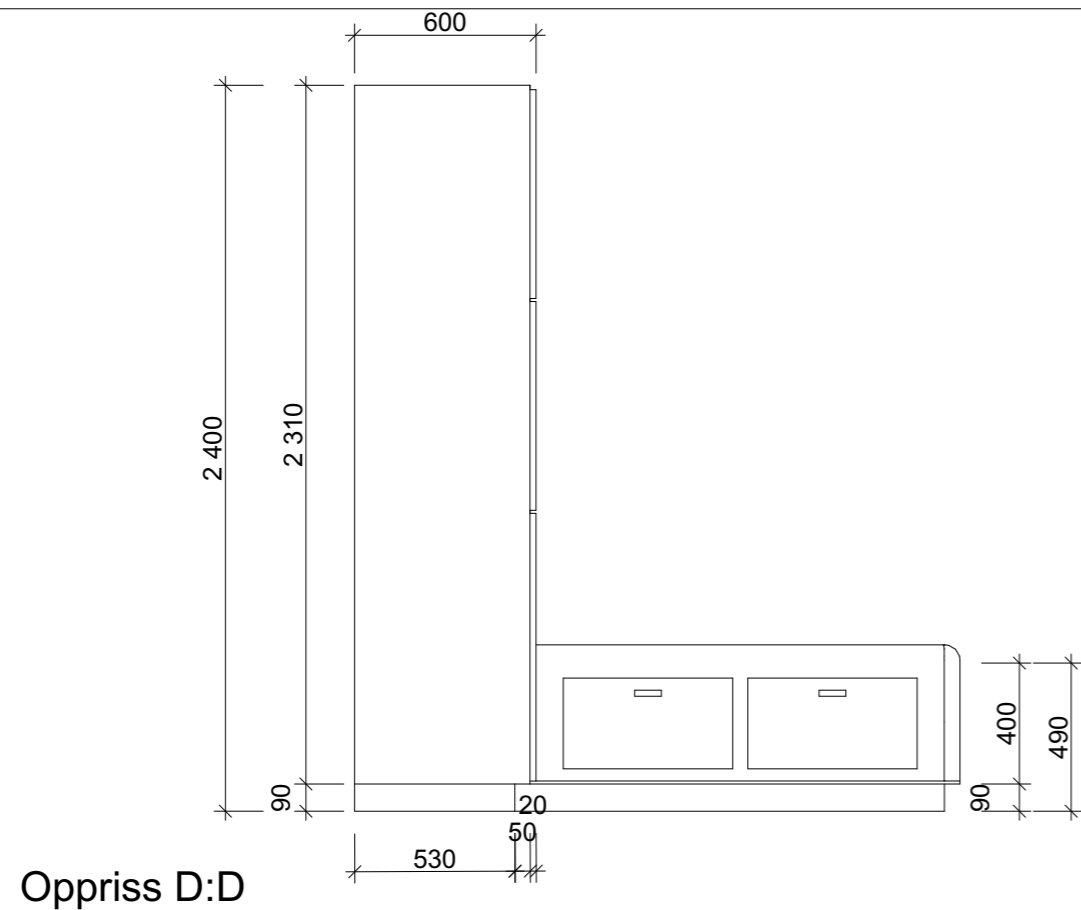




Oppriss D:D

Snitt E:E

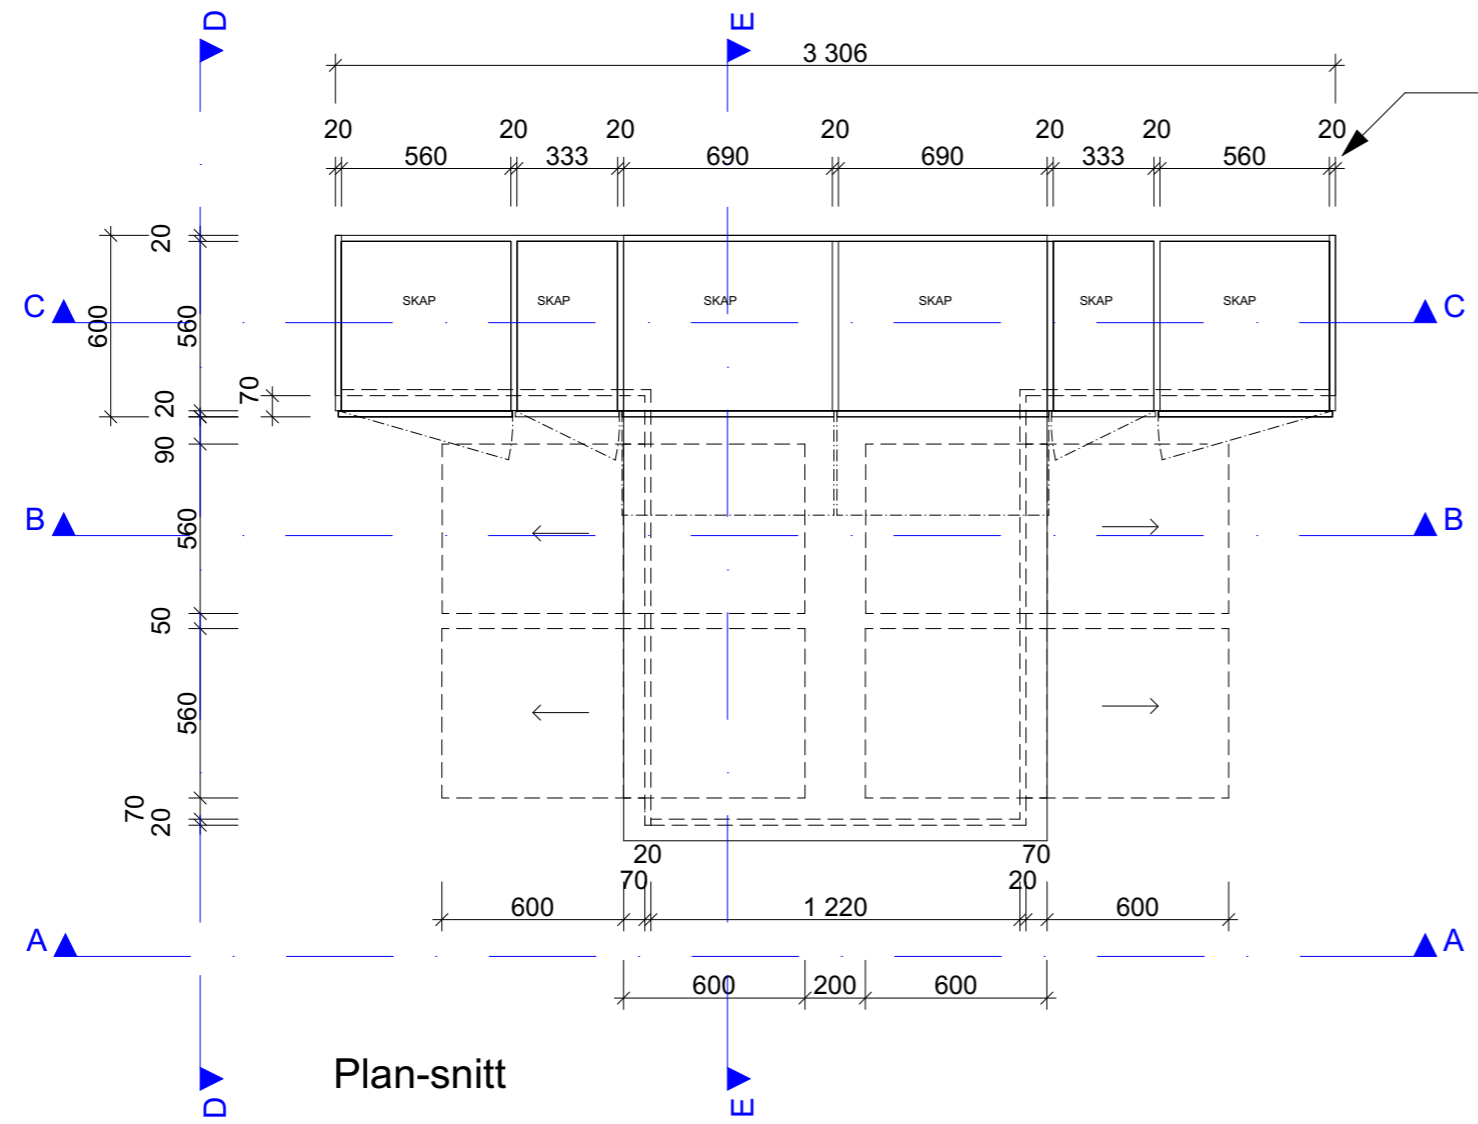

Dimensjon på møbelplan må avtales med møbelsnekker før produksjon.

Plan-snitt

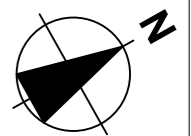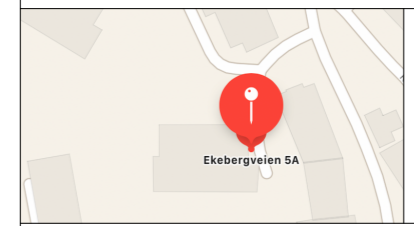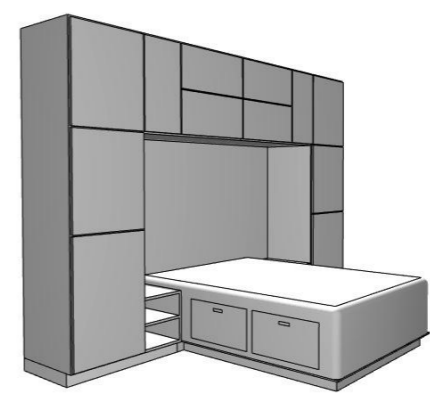

OBS! Alle må må kontrollmåles på stedet.

Rev	Nr	Beskrivelse	Dato	Sign	Kontr
Tiltakshaver			Godkjent		
Høyskolen Kristiania			Kontroll prosjekt.		
Prosjekt			Sign. Kontroll		
Nye Gamlebyen			Filnavn		
Ekebergveien 5A, 0301 Oslo			BA Bygg 22 0521.pln		
Kandidatnr: 300180			Dato		
Gnr: 233 Bnr 536			29.05.2019		
Prosjektnr.: Prosjektnr.			Målestokk		
Tegningsnr.: IA09-04			1:25		
Type tegning: Skapseksjon, soverom, D&E			Kontroll utførende		
			Sign. Kontroll		
			Prosjektnr. for		
			prosjekterende/lev.		

