



- Fast inventar:
- Tavler i klasserom
  - List med oppheng av whiteboards i klasserom
  - Vegghengt vask i klasserom
  - Sitte- og oppbevaringsmøbel m. stige i klasserom
  - Sittensje i arbeidsrom del 1
  - Sittebenk x2 i arbeidsrom del 2
  - Putevegg i arbeidsrom del 2
  - Garderobemodulhyller
  - Tørkeskap ("TS")

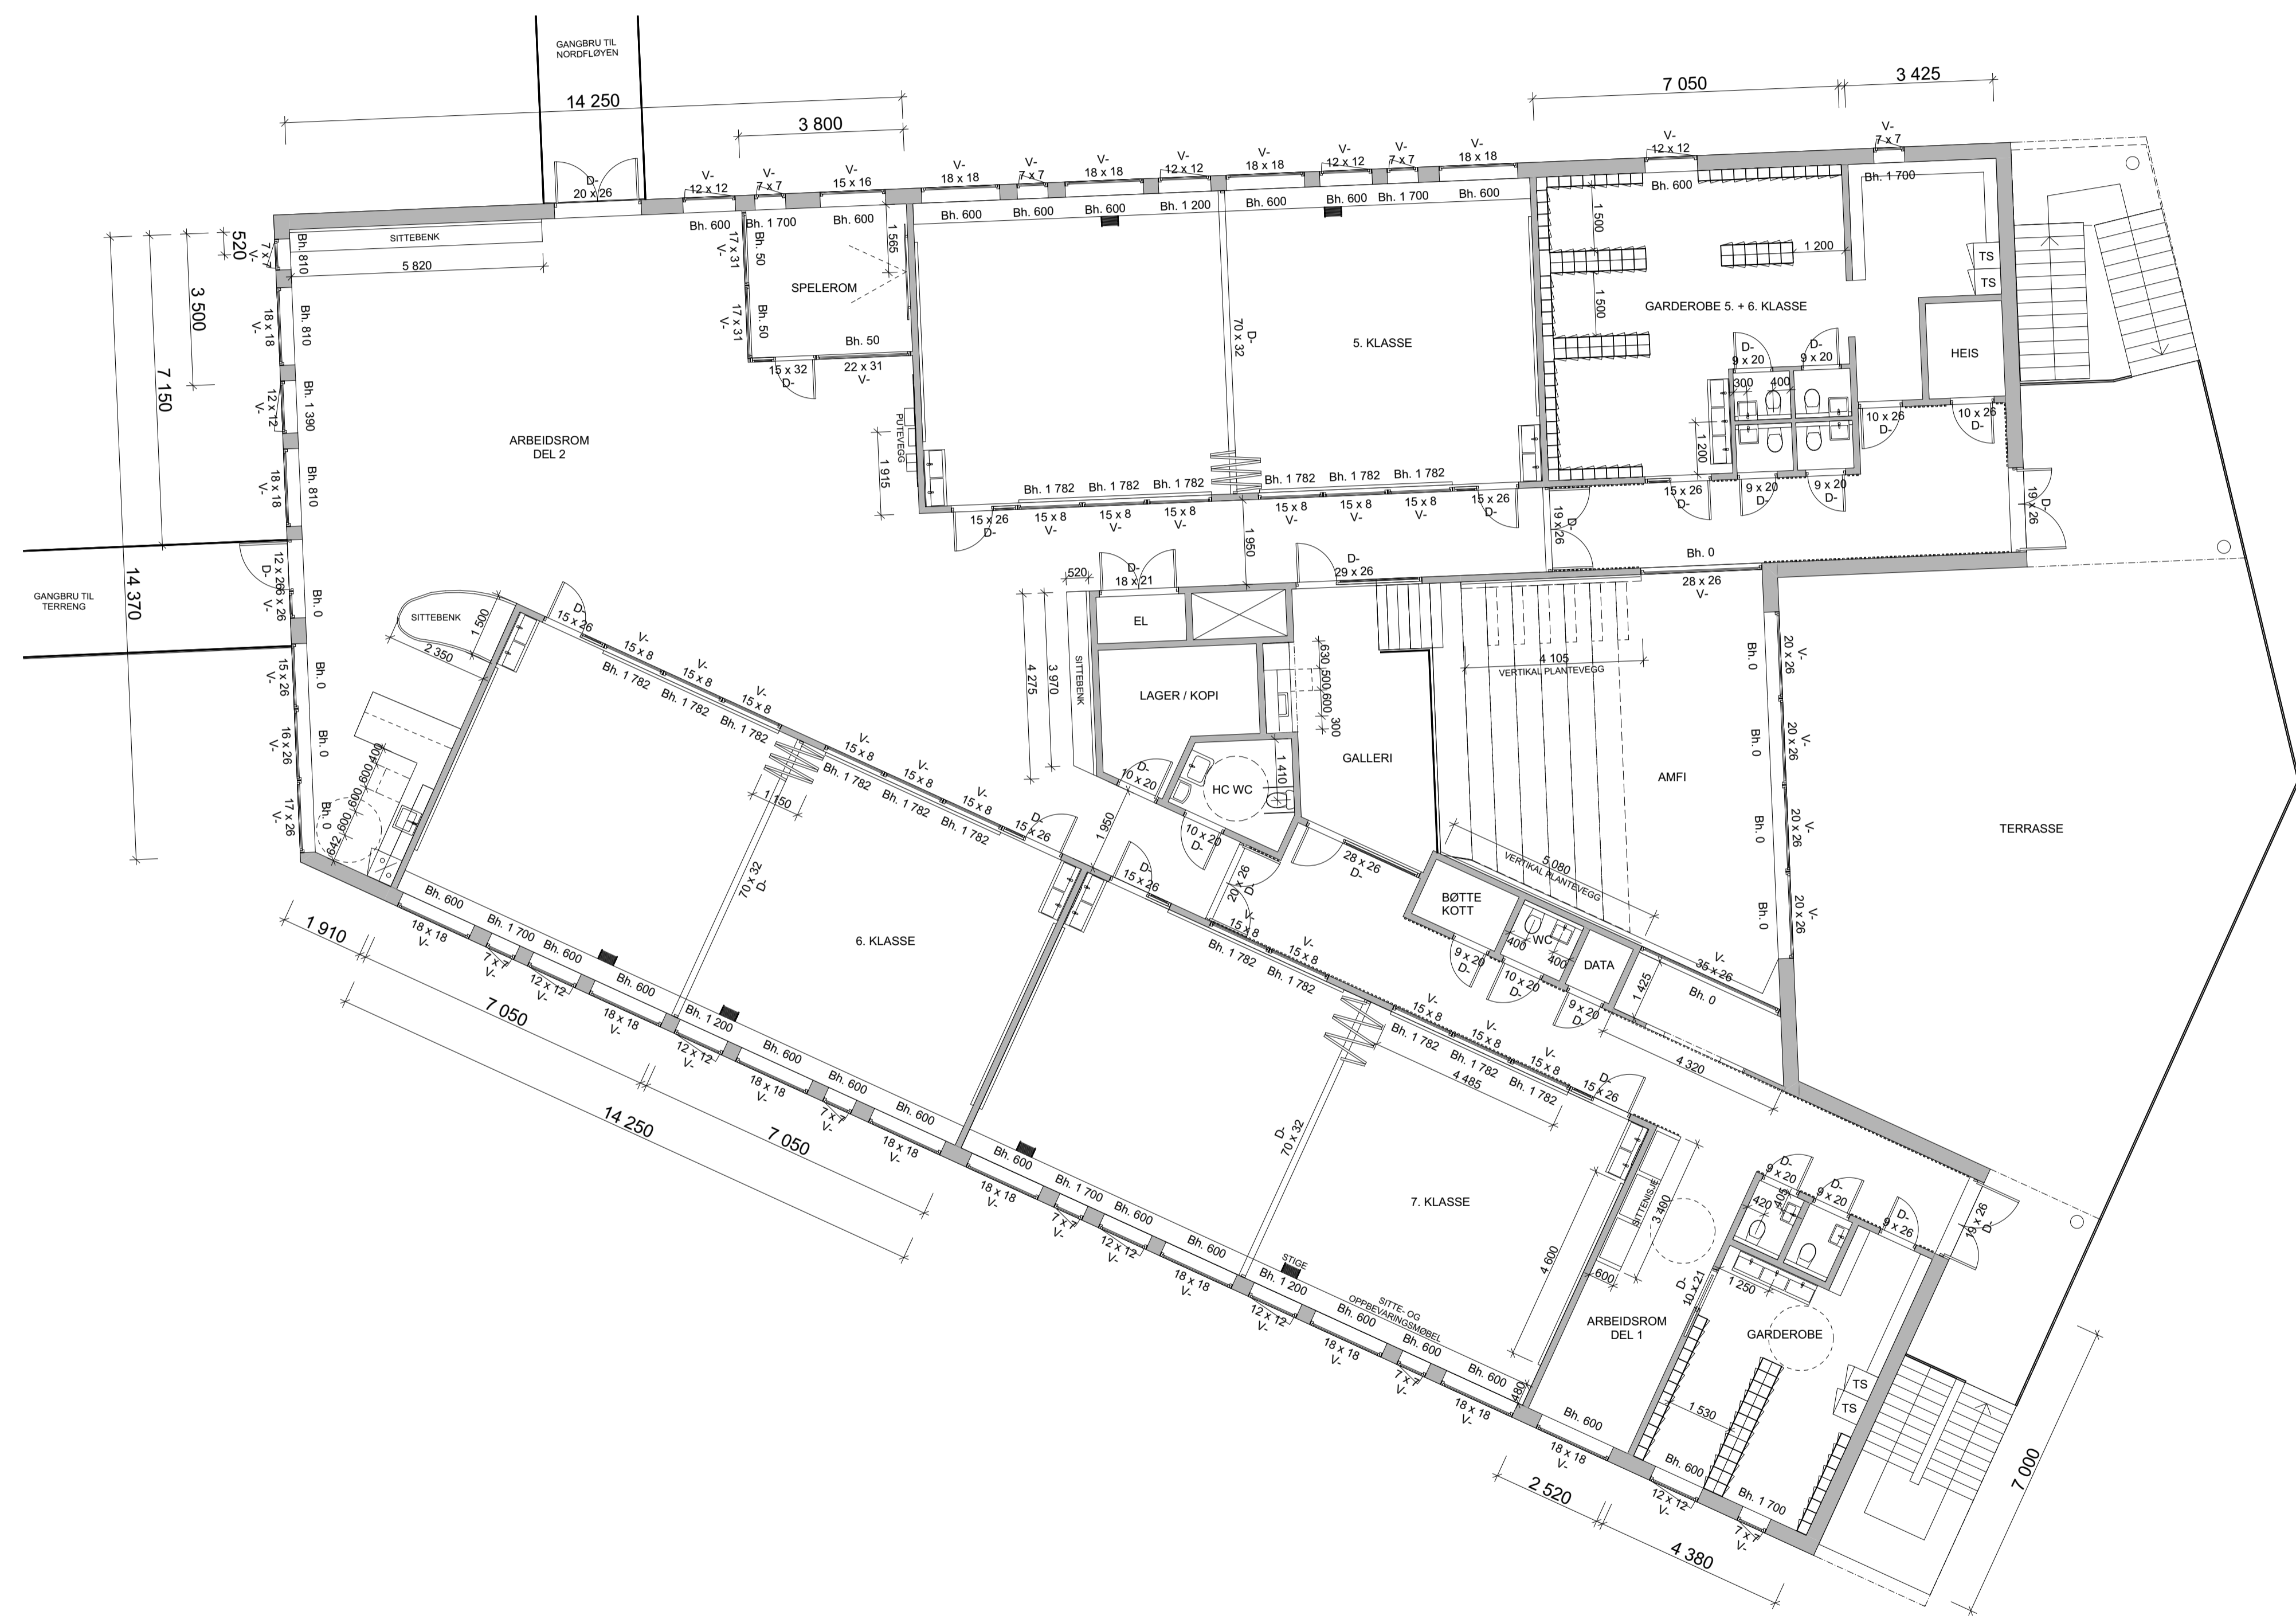

OBS!! Alle mål må kontrollerast på staden!

Rev	Nr	Beskrivelse	Dato	Sign	Kontroll

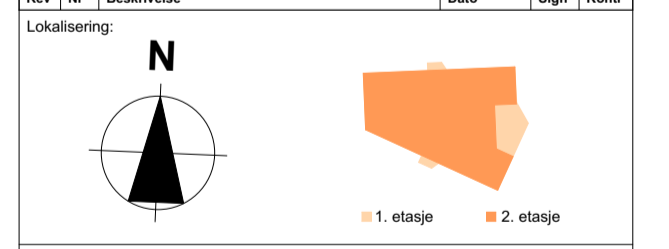

Page: **FORPROSJEKT 2016.05.25**

Tilakshaver		Godkjent	
<b>Naustdal kommune</b>		Kontroll prosjekt:	
Prosjekt		Sign.	Kontroll
<b>Sørfløyen ved NBU Berrvellene 6817 Naustdal</b>		Dato	
Gnr./Bnr./Festlenr.:		25.05.16	
Prosjektnr.:		Målestokk	
<b>25052016</b>		<b>1:100</b>	
Tegningsnr.:		Kontroll utførende	
<b>2</b>		Sign.	Kontroll
Type tegning:		Eksamen nr.:	
<b>Teknisk plan 2. etasje</b>		<b>985450</b>	