



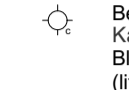

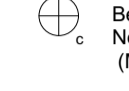

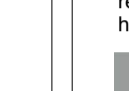
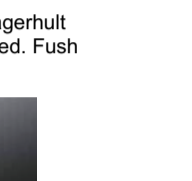
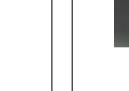


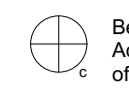


- 
Belysningsarmatur  
Acorn Northern Lighting  
off-white (Stor pendel)

- 
Downlight generell belysning,  
Belysningsarmatur Recessed  
Kap fra Fos. Monteres flush  
i himing.

- 
Belysningsarmatur  
Kap suspension  
Black/gold fra Fos  
(liten pendel).

- 
Belysningsarmatur Bell  
Northern Lighting Black  
(Medium pendel)

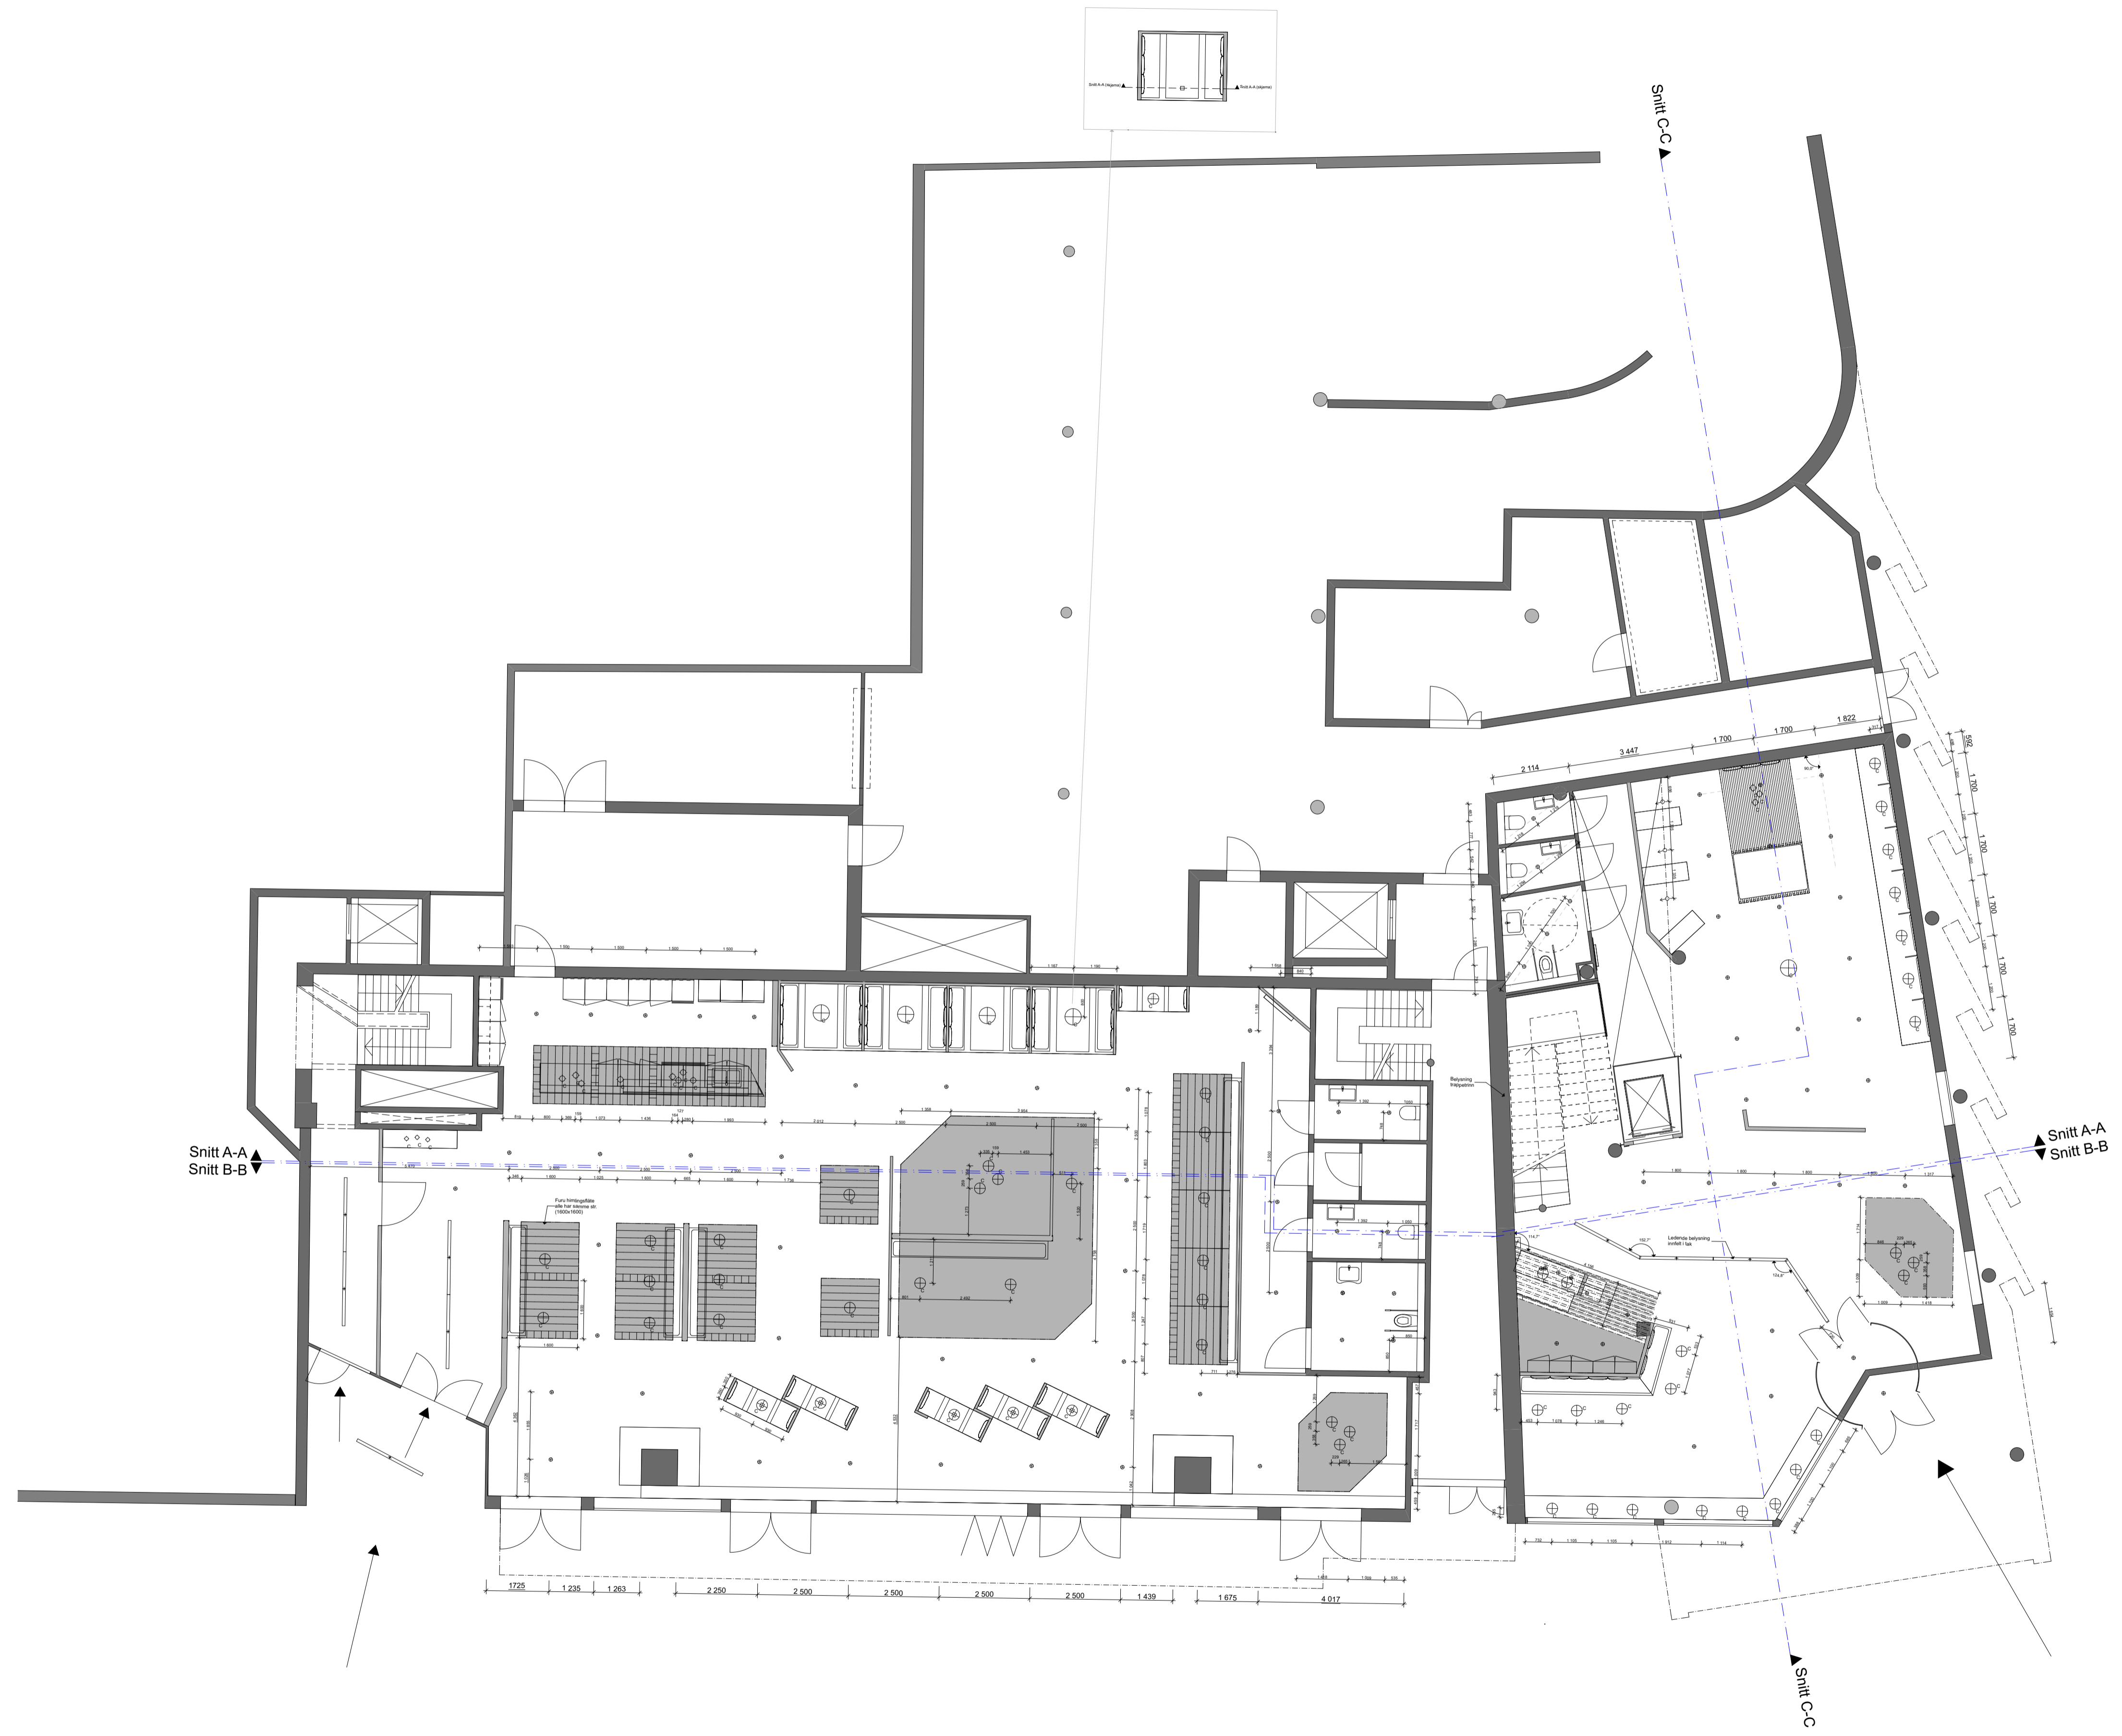- 
Belysningsarmatur Nortor Fagerhult  
recessed LED Opal Dropped. Flush  
himing

- 
Belysningsarmatur  
Find me fra Fos.  
LED (Spot belysning)

- Belysningsarmatur fra  
Nortor Fagerhult i  
trappetinn. LED.  
Monteres som angitt  
fra leverandør




**NB! Alle mål må kontrollmåles på stedet**

Rev	Nr	Beskrivelse	Dato	Sign	Kont




- Prosjektgruppene
- ARK**: Arkitektkontoret
  - RIB**: Rådg. ing. Bygg
  - RIE**: Rådg. ing. Elektro
  - RIV**: Rådg. ing. VVS

**Fase**  
**Status**

Tittakshaver <b>Høyskolen Kristiania</b> Kirkegata 24, 0148 Oslo Prosjekt <b>At the Office -</b> <b>Work Community</b> Stortorvet 1-3 1607 Fredrikstad	Godkjent Kontroll prosjekt: Sign. Kontroll Fåstavn 290516_storvet.pln Dato 25.05.16 Målestokk 1:100 Kontroll utførende Sign. Kontroll Gnr./Bnr./Festnr.: <b>Gnr/Bnr/Festnr</b> Prosjektnr. <b>A121</b> Tegningsnr.: Type tegning: <b>Himling- og belysningsplan</b>
---	---