


- Inngang/resepsjon
- Toaletter/WC
- Uteservering
- Trappegang/heis
- Kaféområde
- Arbeidsområde
- Avfallssortering/behandling av avfall
- Servering/kjøkken
- Sykkelparkering/sykkeltleie

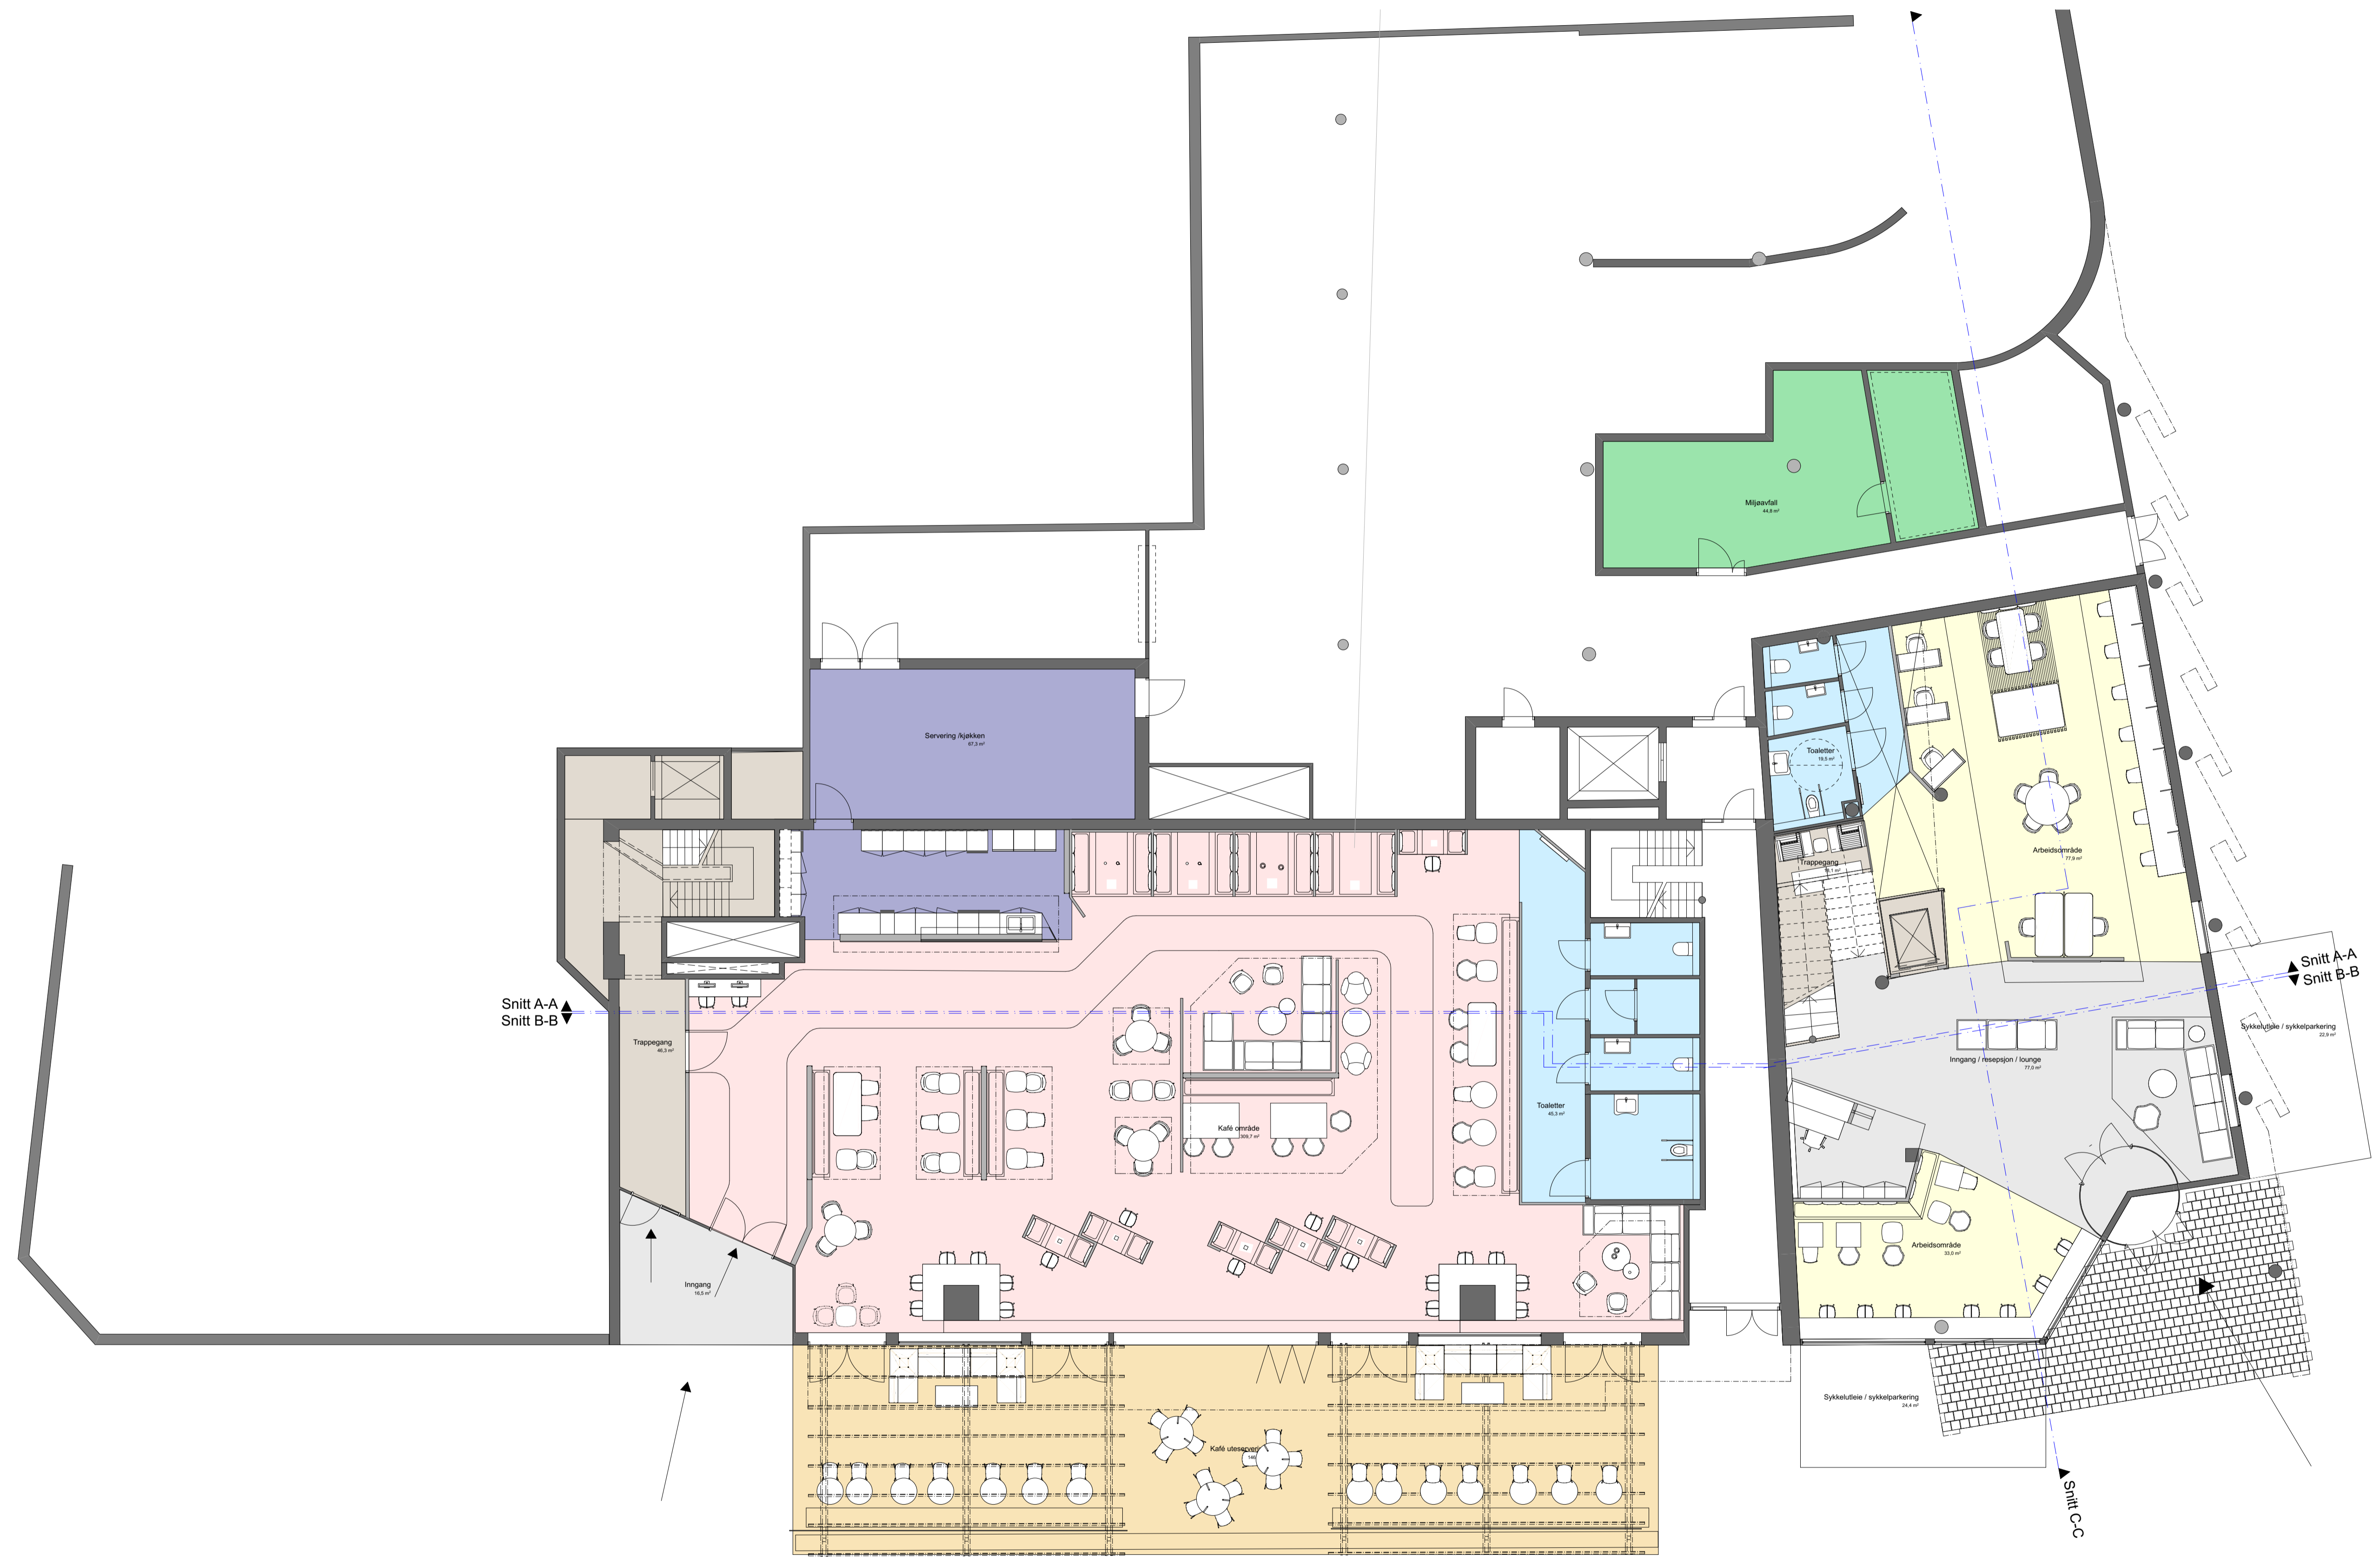

Sonefordeling/møblering 1.etg

NB! Alle mål må kontrollmåles på stedet

Rev.	Nr.	Beskrivelse	Dato	Sign.	Kont.

Lokalisering:

- Prosjektgruppene:
- ARK**: Arkitektkontoret
Ansvarstaker 19
 0200 Arkitektbyen
 Tlf: 020 500 00
 ark@arkbedr.no
 - RIB**: Rådg. ing. Bygg
RIBveien 18
 0200 RIBbyen
 Tlf: 020 20 100
 rd@rib.no
 - RIE**: Rådg. ing. Elektro
RIEveien 18
 0200 RIBbyen
 Tlf: 020 20 100
 rie@rib.no
 - RIV**: Rådg. ing. VVS
RIVveien 18
 0200 RIBbyen
 Tlf: 020 20 100
 riv@rib.no

Fase: **Status**

Tittelshaver Høyskolen Kristiania Kirkegata 24, 0148 Oslo		Godkjent Kontroll prosjekt: Sign. Kontroll	
Prosjekt At the Office - Work Community Stortorvet 1-3 1607 Fredrikstad		Fårem 290516_stortorvet.pln Dato 25.05.16 Målestokk 1:100 Kontroll utførende	
Gnr./Bnr./Festnr.: Gnr/Bnr/Festnr		Sign. Kontroll	
Prosjektnr.: Prosjektnr. A131		Tegningsnr.: Prosjektet for prosjekterendebyer.	
Type tegning: Sonefordeling 1.etg.		Sign. Kontroll	