


Veggåpning gjøres bredere for å
få plass til 1100 mm brede heisdører

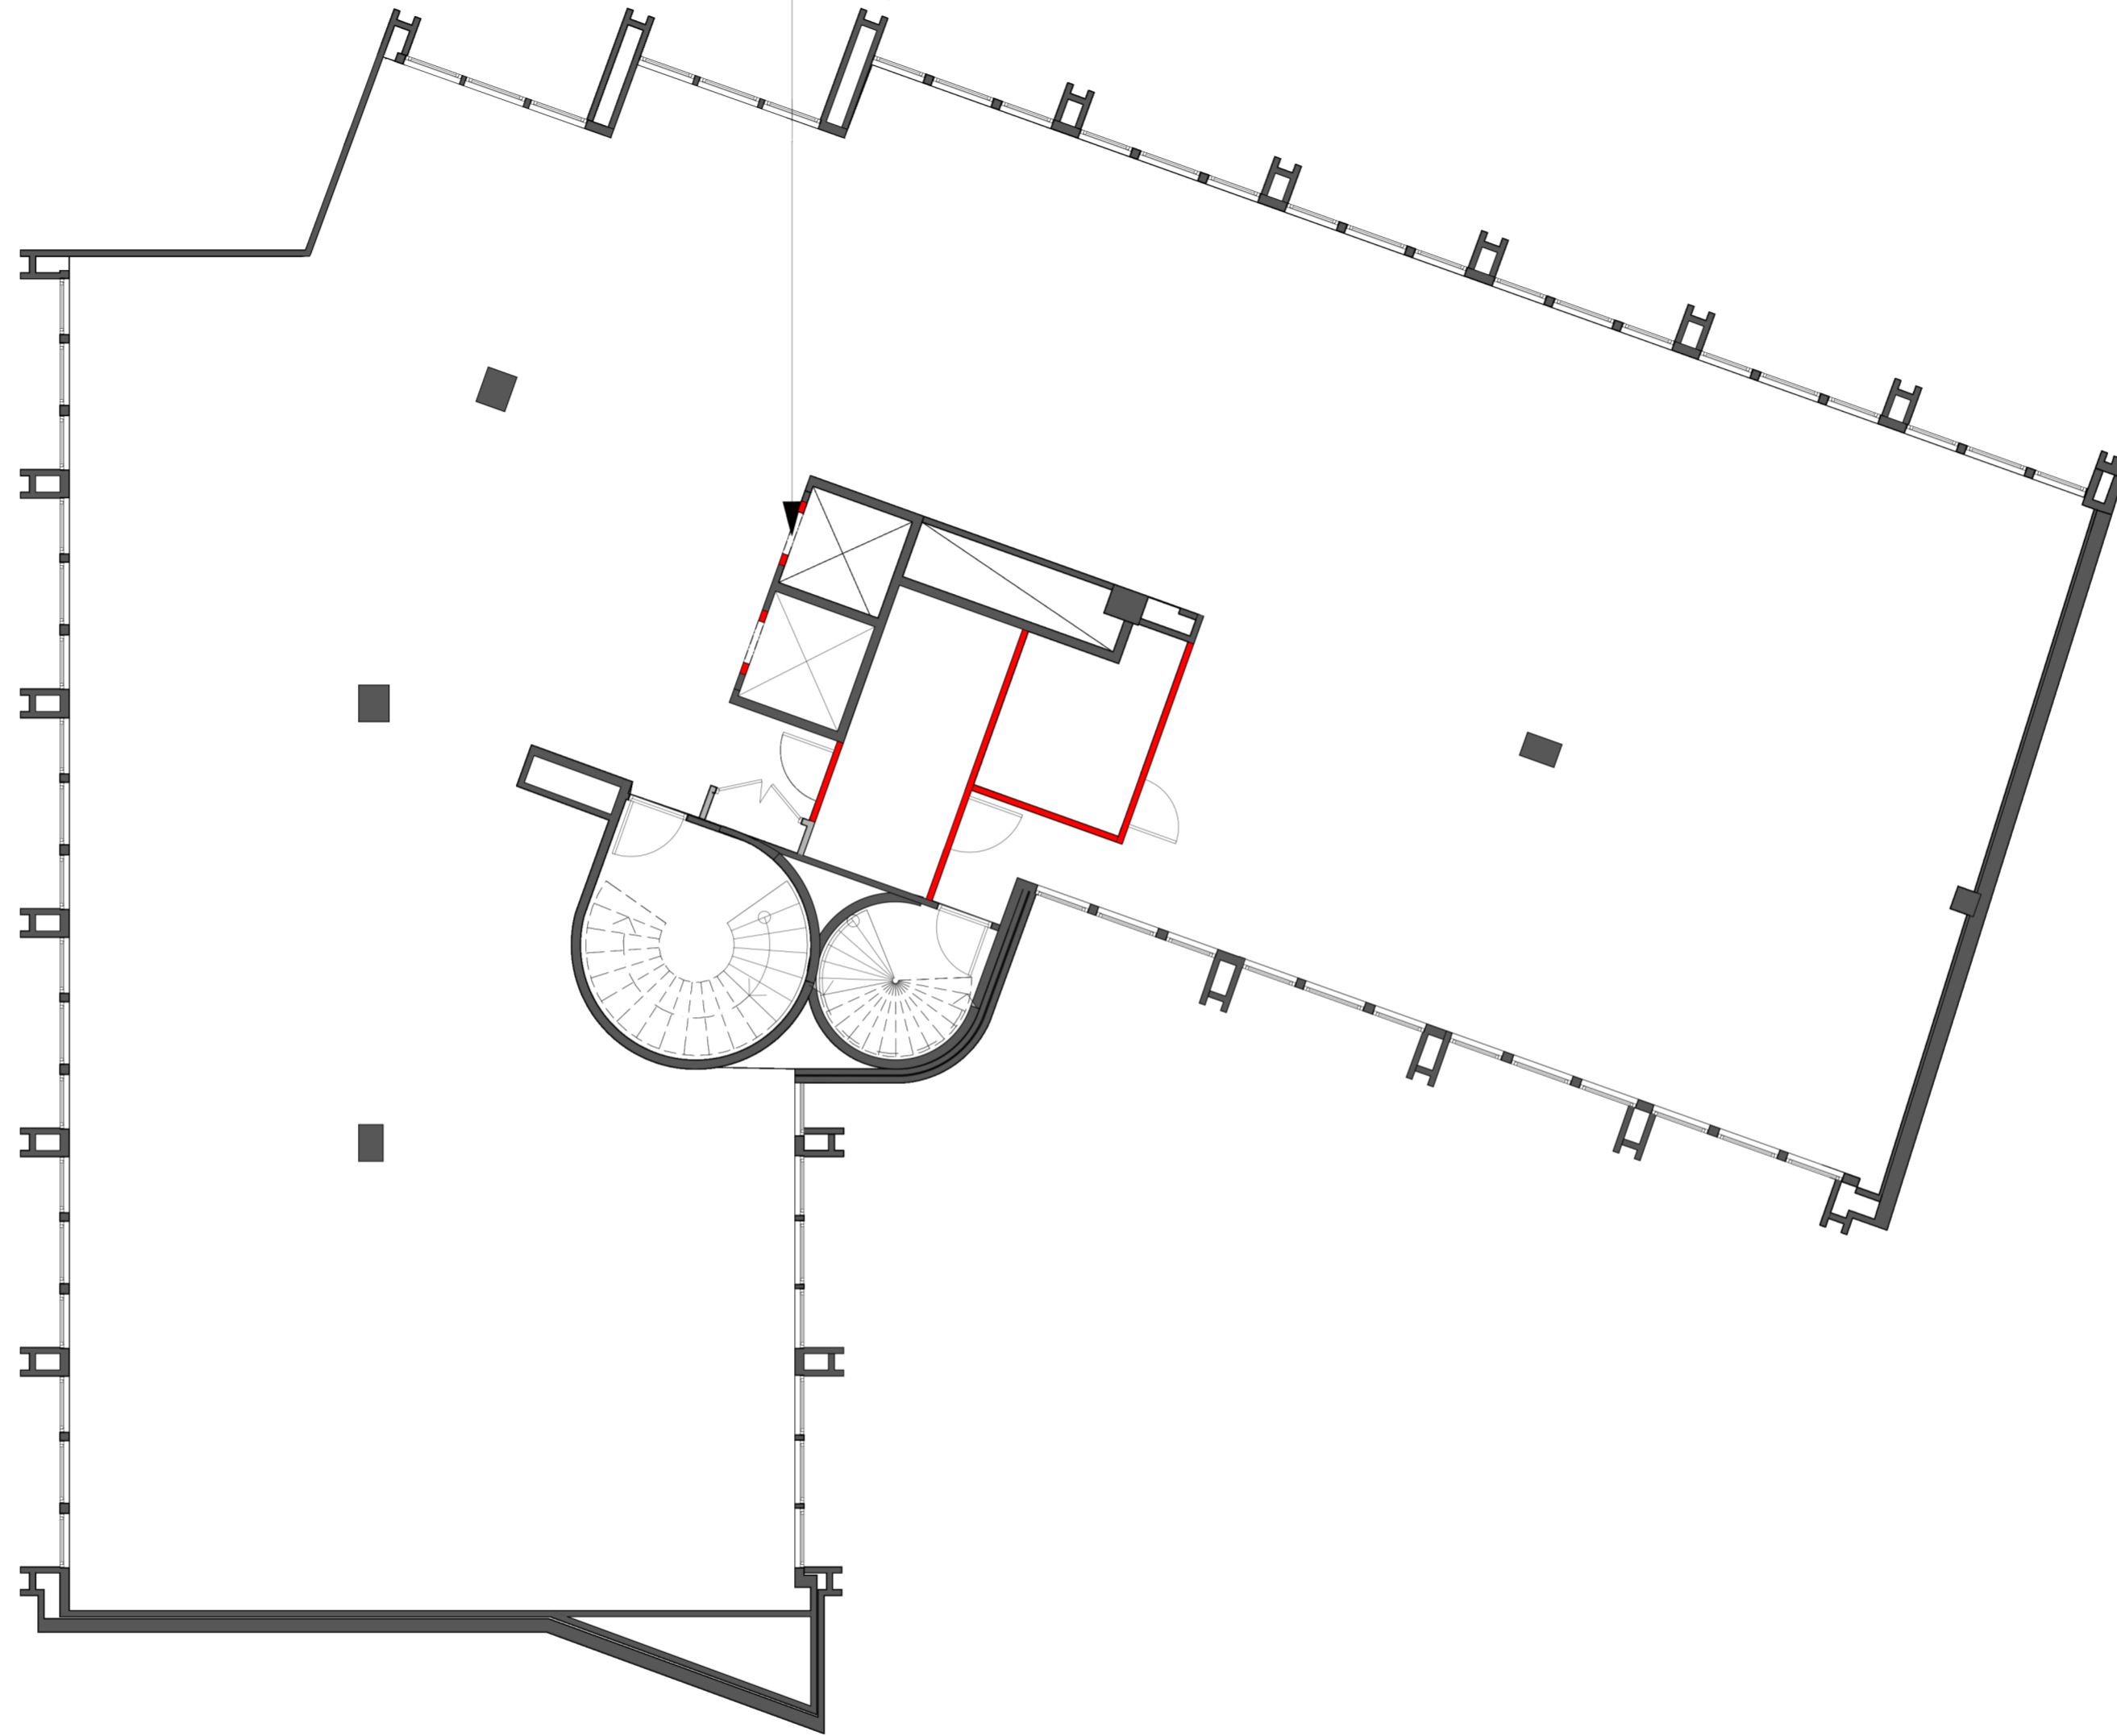


● Rivde vegger

OBS! Alle mål må kontrollmåles på stedet!

Tegning: Rivningsplan	Tegningsnummer: IA- 01	Dato opprettet: 23.05.17	Målestokk: 1:100	Revisjonsdato						
Kundenavn: Universitetsgata 8 0164, Oslo	Tegningstype: Teknisk	Sign. NH	Kontroll.	Rev.ID						
					Rev.	Nr.	Beskrivelse	Dato	Sign.	Kontr.



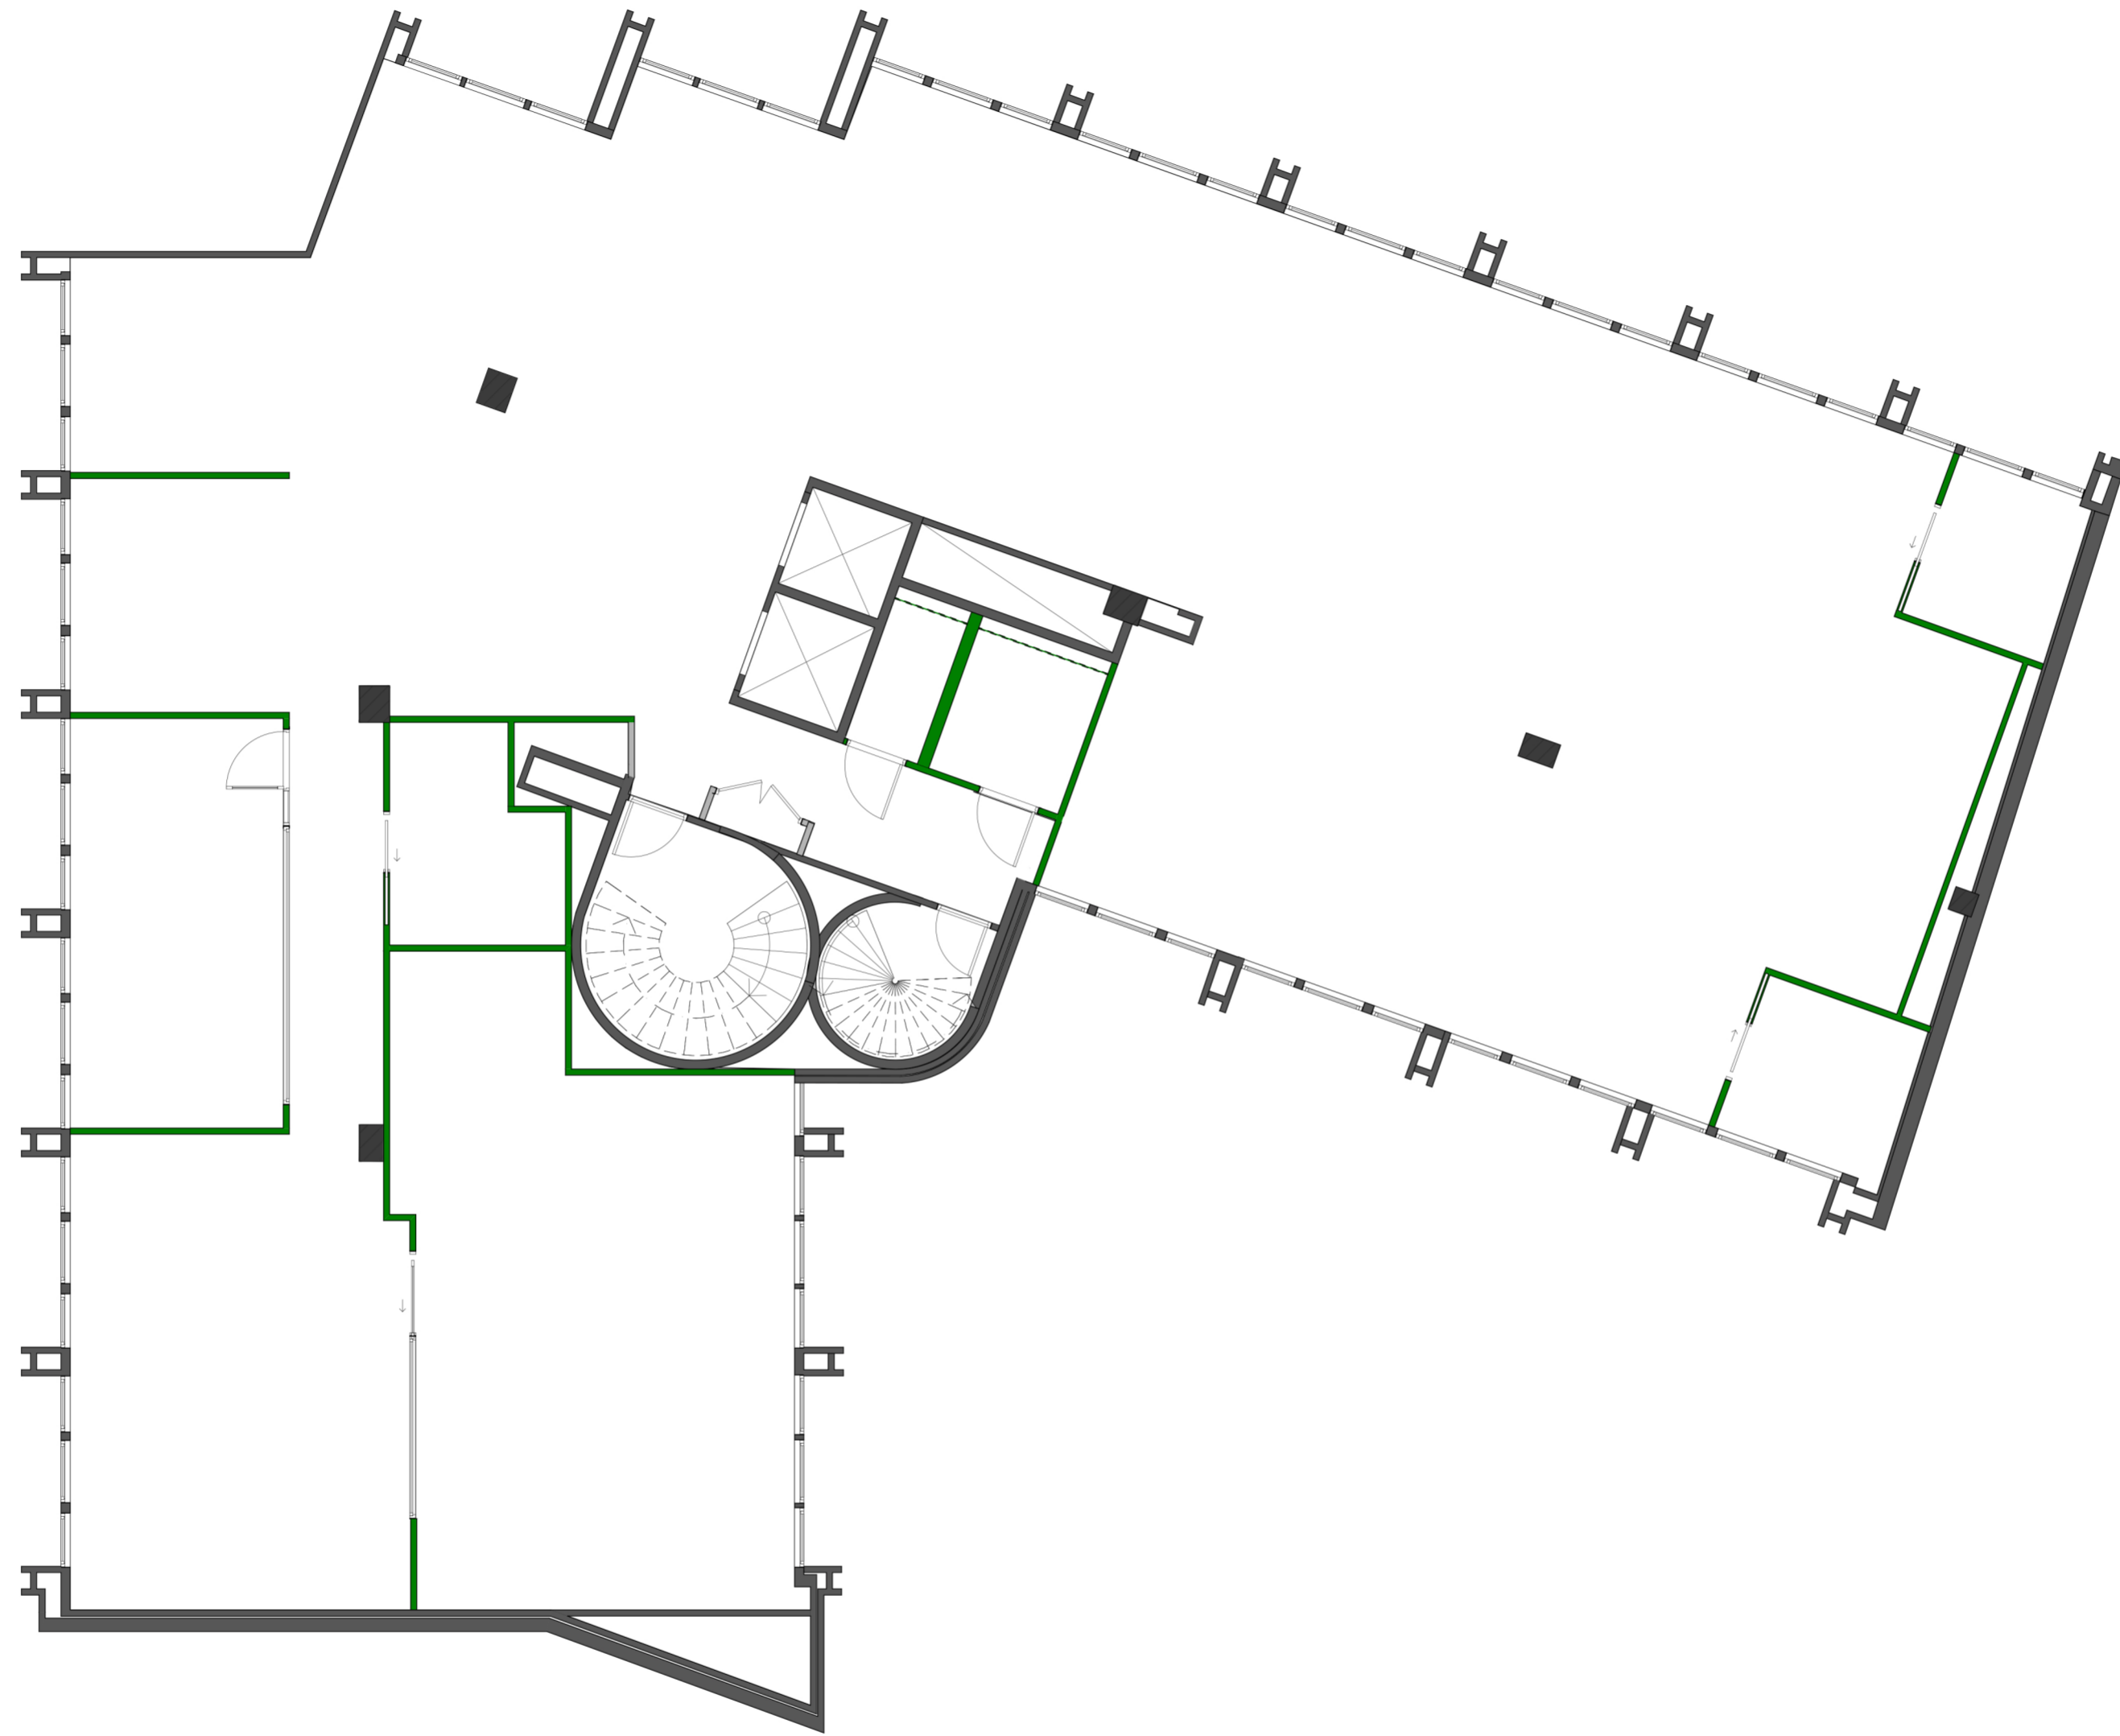

● Ny konstruksjon

OBS! Alle mål må kontrollmåles på stedet!

Tegning:
Ny konstruksjon

Kundenavn:
**Universitetsgata 8
0164, Oslo**



Tegningsnummer:
IA-02

Tegningstype:
Teknisk

Dato opprettet:
23.05.17

Sign.
NH


Målestokk:
1:100

Kontroll.

Revisjonsdato


Rev.ID

Rev. Nr.	Beskrivelse	Dato	Sign.	Kontr.

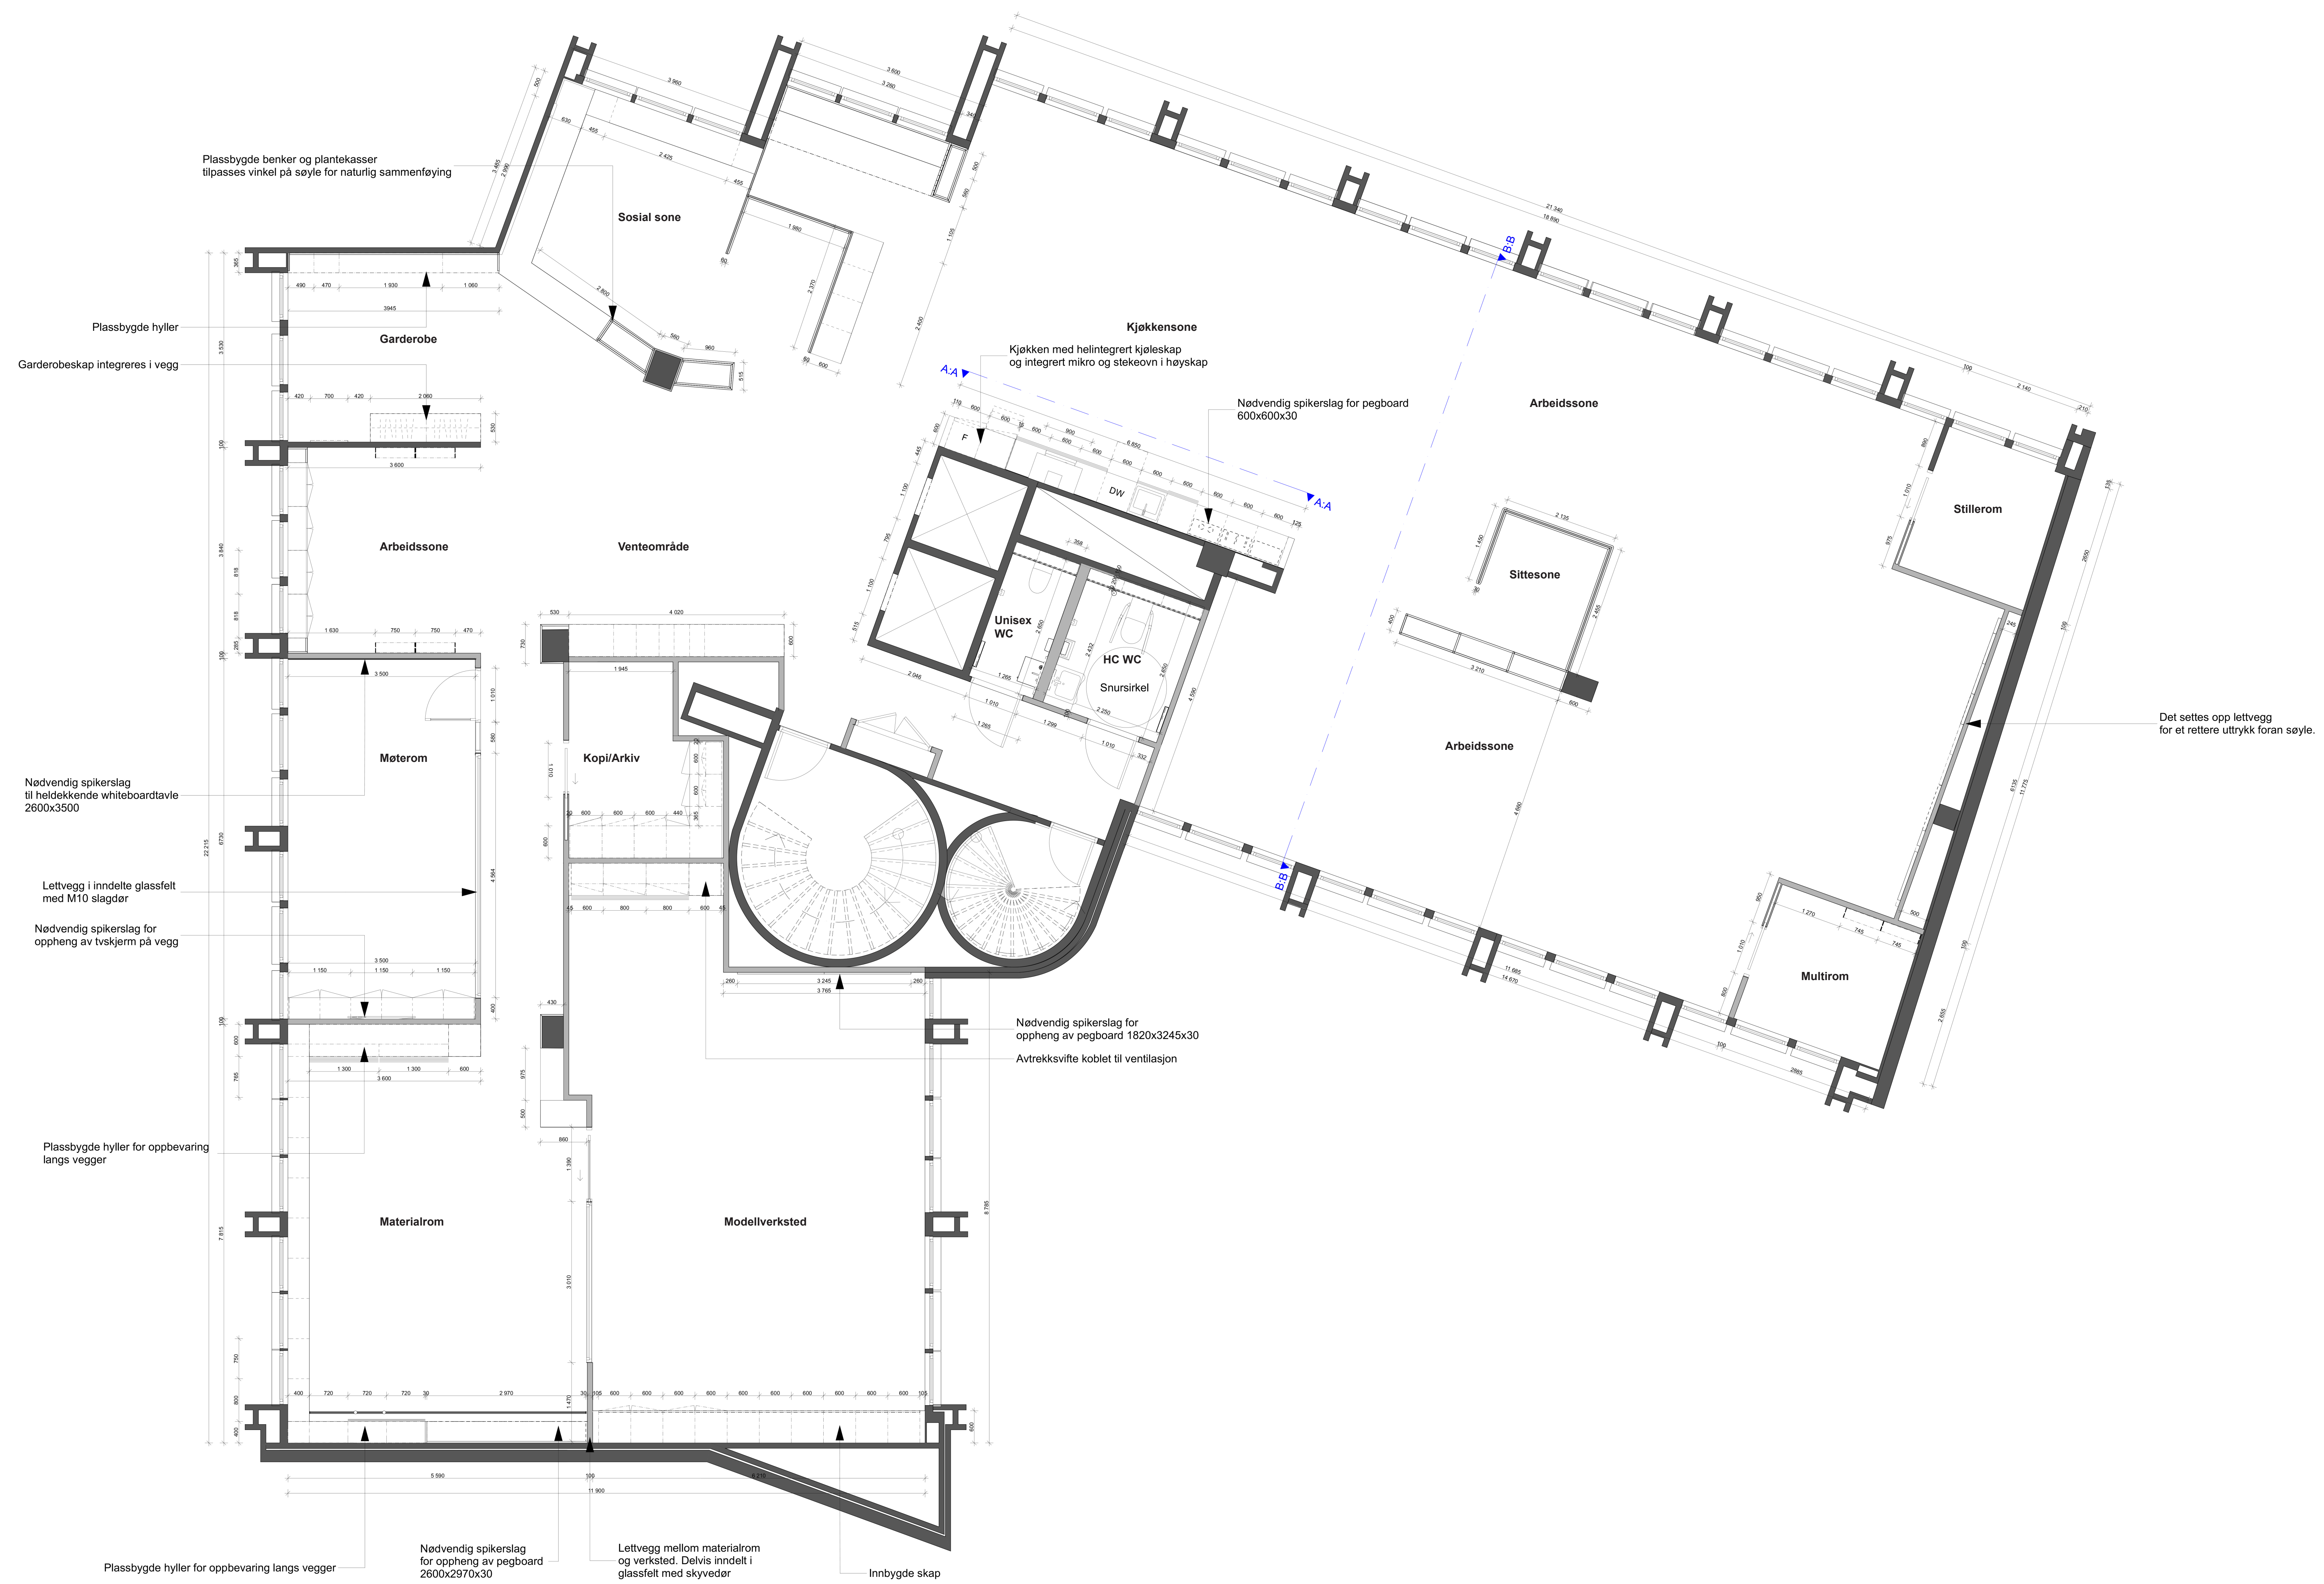


OBS! Alle mål må kontrollmåles på stedet!

Tegning: Teknisk plan Kundenavn: Universitetsgata 8 0164, Oslo	Tegningsnummer: IA-03	Dato opprettet: 23.05.17	Målestokk: 1:50	Revisjonsdato																									
	Tegningstype: Teknisk	Sign. NH	Kontroll.	Rev ID																									
<table border="1"> <thead> <tr> <th>Rev. Nr.</th> <th>Beskrivelse</th> <th>Dato</th> <th>Sign.</th> <th>Kontroll.</th> </tr> </thead> <tbody> <tr><td> </td><td> </td><td> </td><td> </td><td> </td></tr> <tr><td> </td><td> </td><td> </td><td> </td><td> </td></tr> <tr><td> </td><td> </td><td> </td><td> </td><td> </td></tr> <tr><td> </td><td> </td><td> </td><td> </td><td> </td></tr> </tbody> </table>					Rev. Nr.	Beskrivelse	Dato	Sign.	Kontroll.																				
Rev. Nr.	Beskrivelse	Dato	Sign.	Kontroll.																									

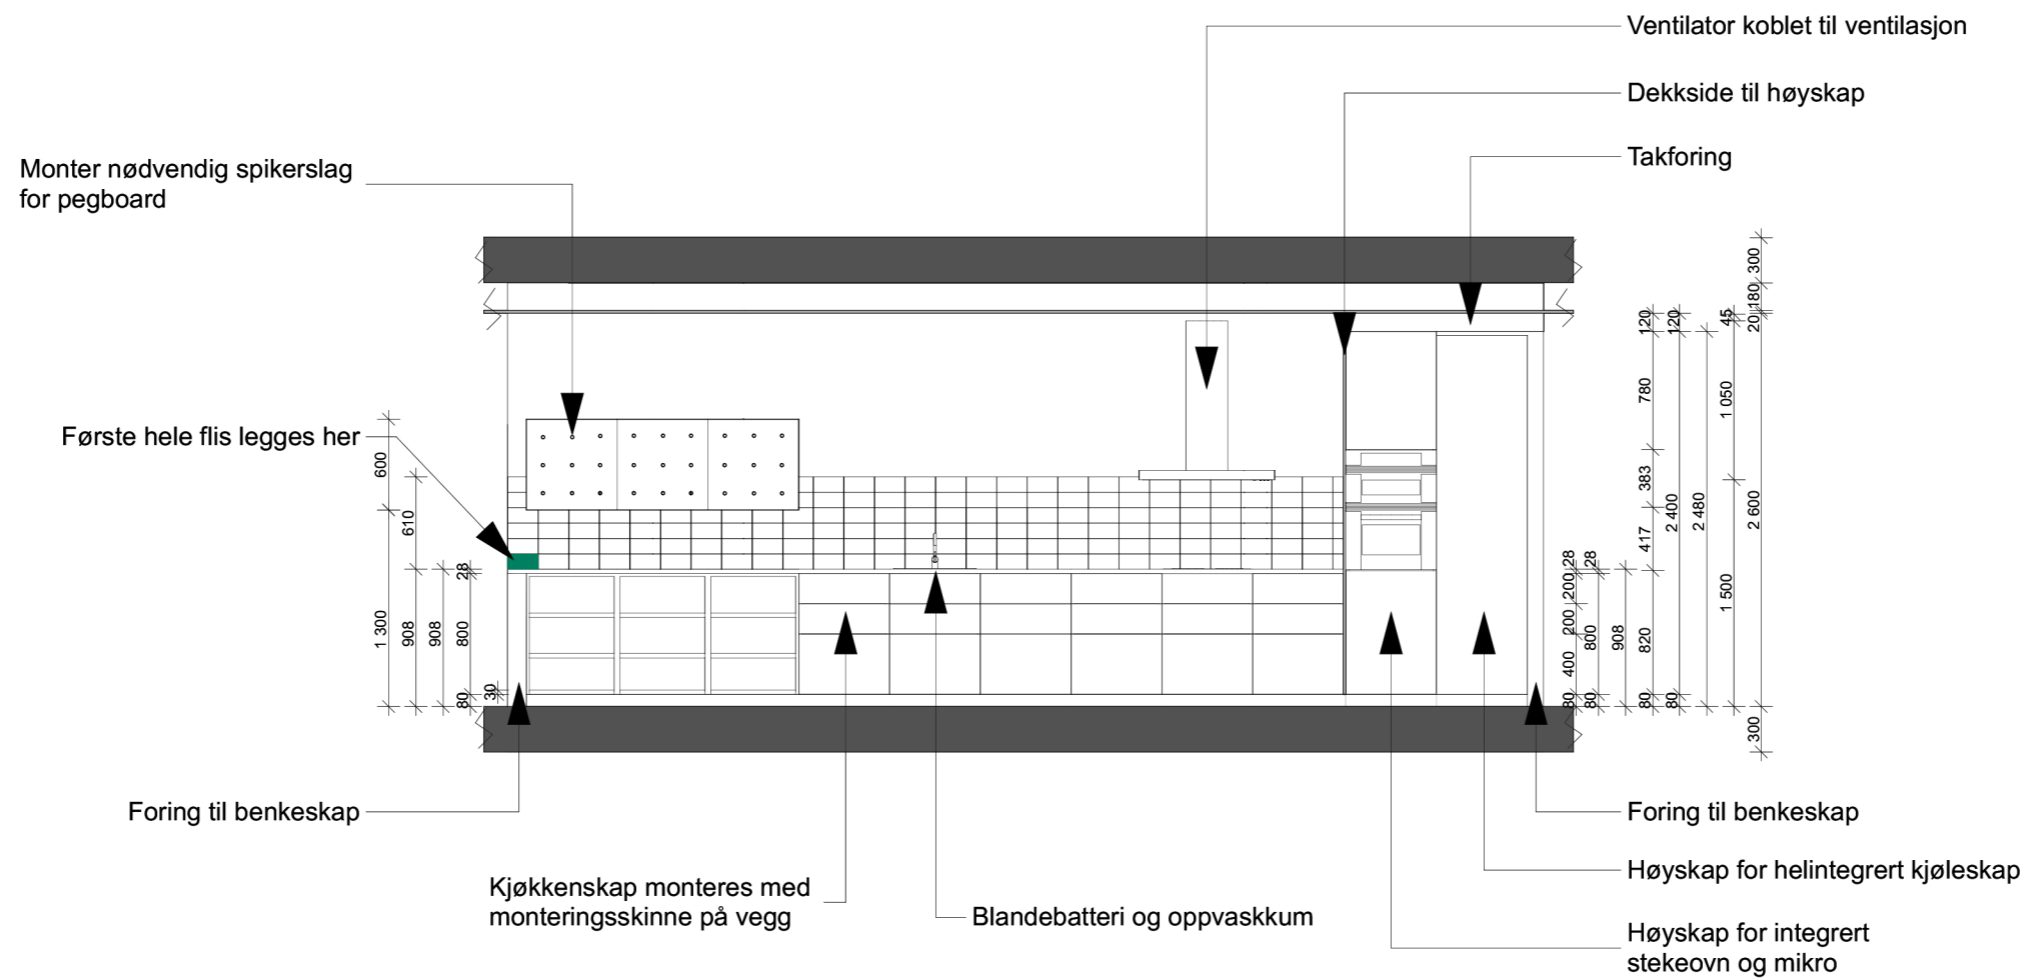

OBS! Alle mål må kontrollmåles på stedet!


Tegning: Snitt kjøkken Kundenavn: Universitetsgata 8 0164, Oslo	Tegningsnummer: IA-04	Dato opprettet: 23.05.17	Målestokk: 1:50	Revisjonsdato						
	Tegningstype: Teknisk	Sign. NH	Kontroll.	Rev.ID						
					Rev.	Nr.	Beskrivelse	Dato	Sign.	Kontr.

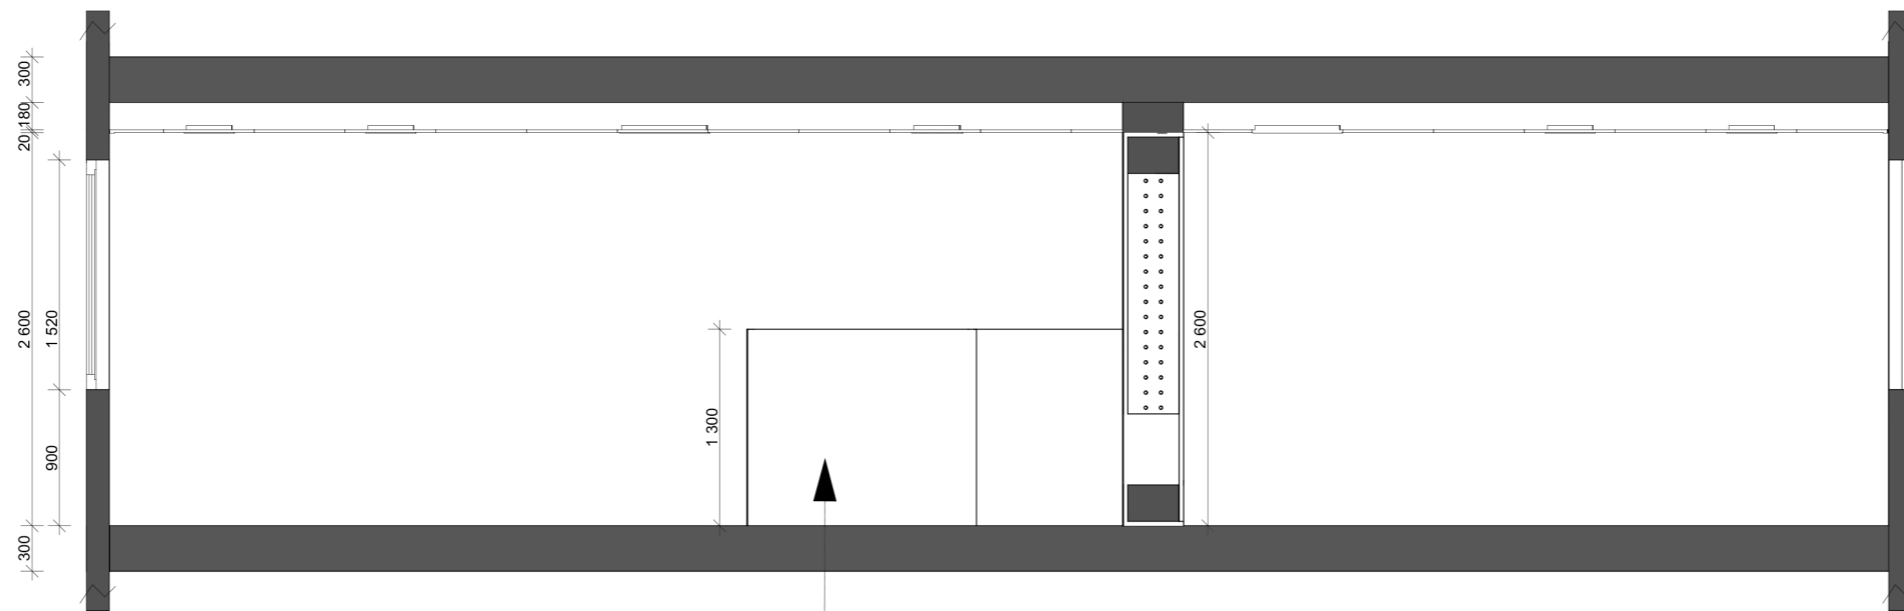


Bås i åpent landskap sikres i søyle

OBS! Alle mål må kontrollmåles på stedet!


Tegning: Snitt sittede i åpent landskap	Tegningsnummer: IA-05	Dato opprettet: 23.05.17	Målestokk: 1:50	Revisjonsdato						
	Kundenavn: Universitetsgata 8 0164, Oslo	Tegningstype: Teknisk	Sign. NH	Kontroll.	Rev.ID					
					Rev.	Nr.	Beskrivelse	Dato	Sign.	Kontr.

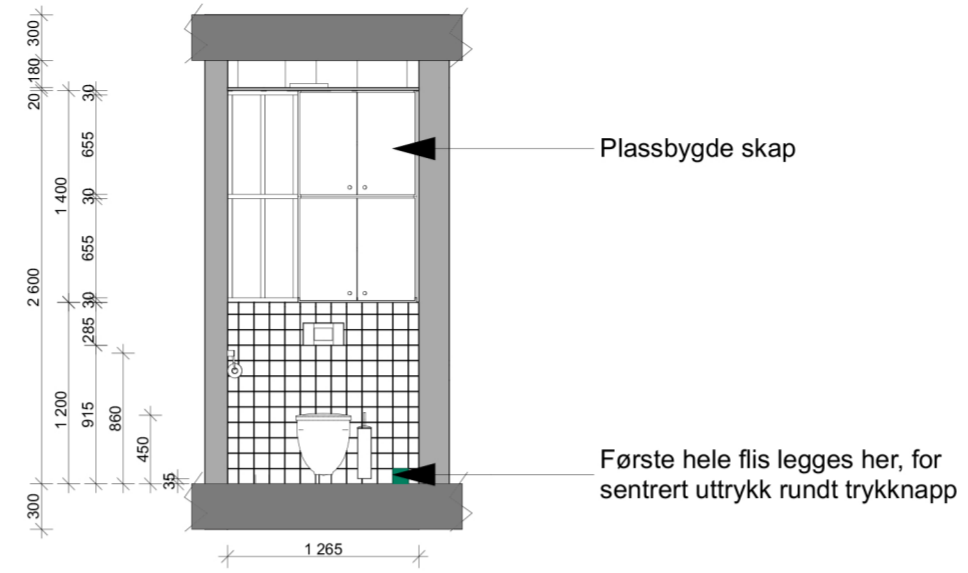


Snitt A:A

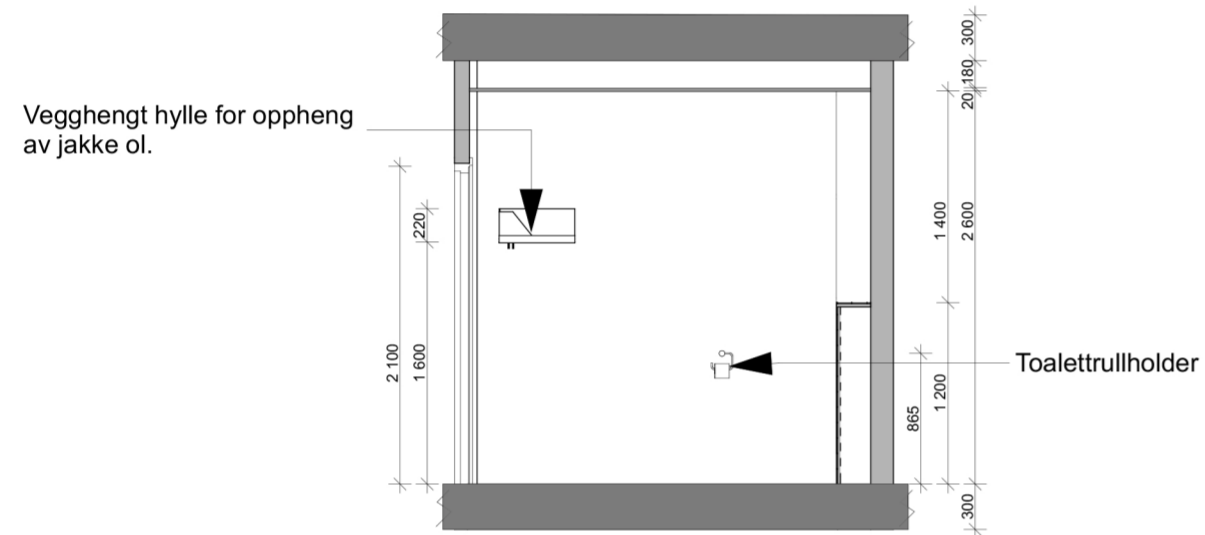


Snitt D:D

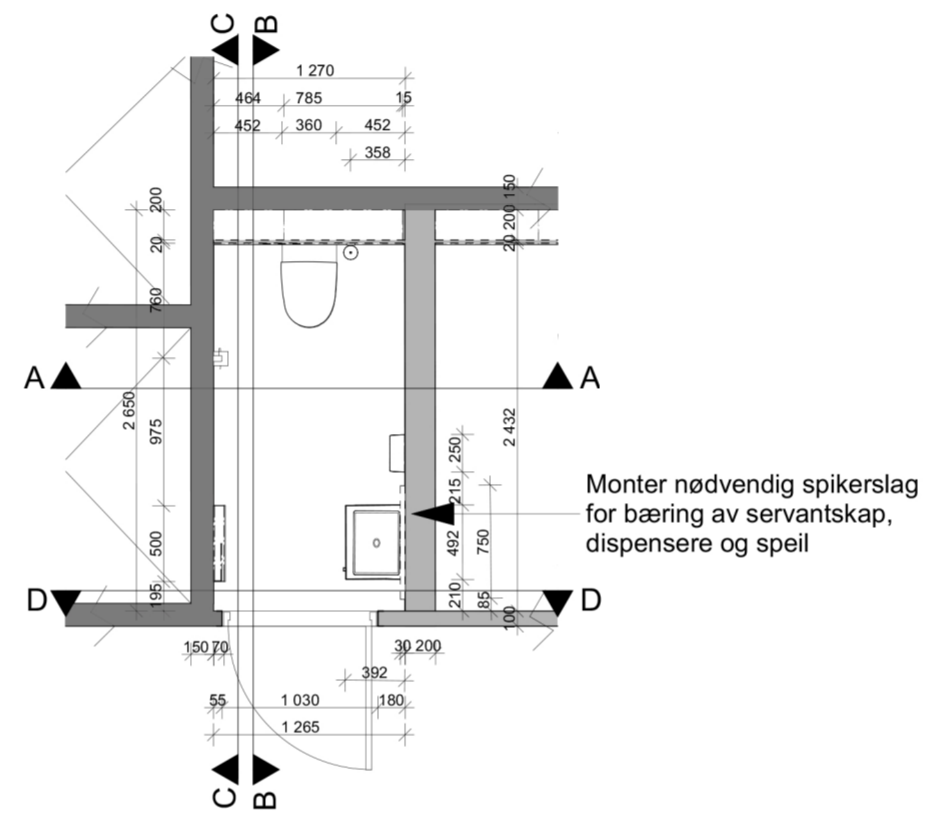

Plan (utsnitt)

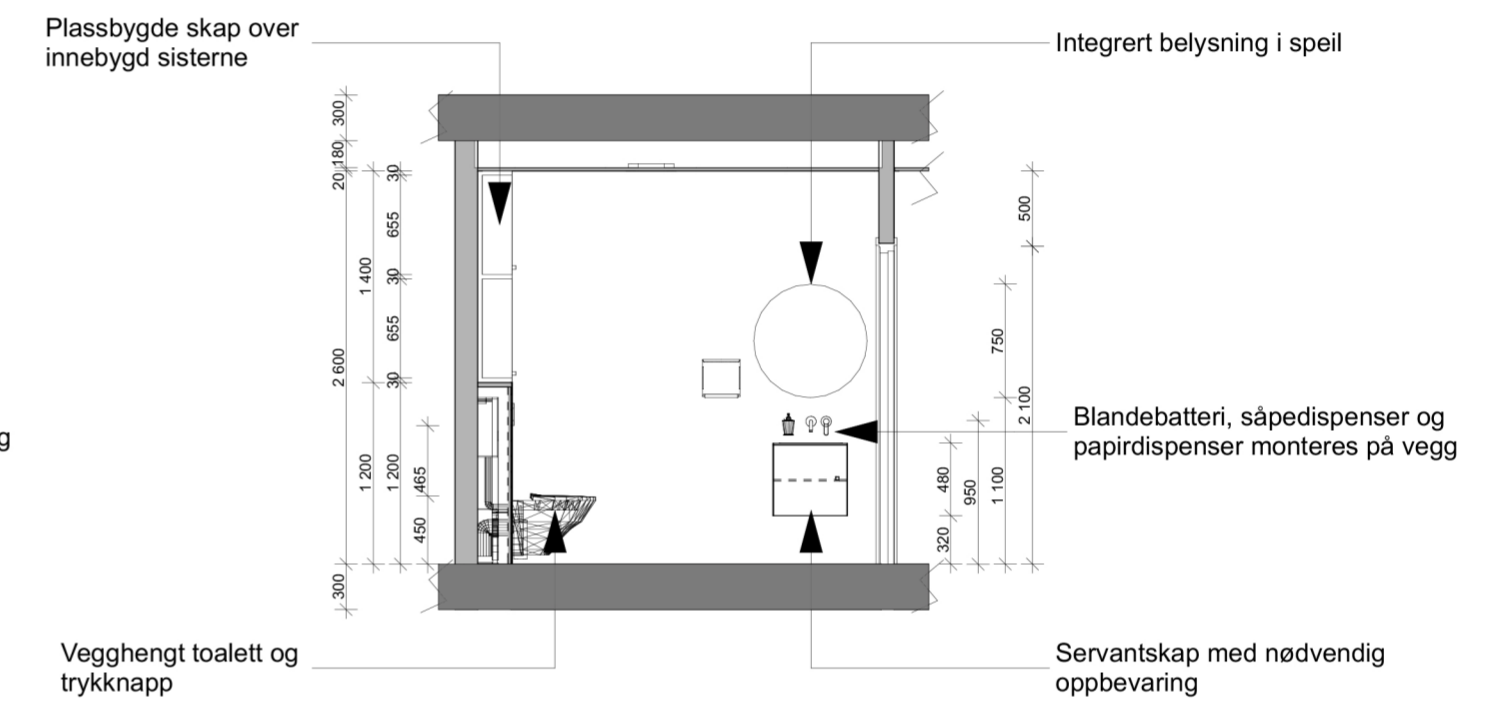


Snitt B:B

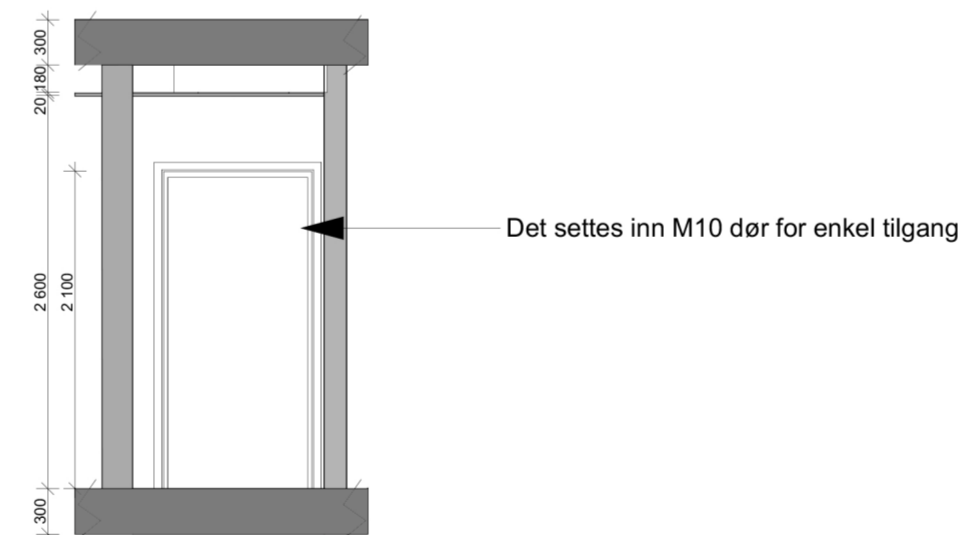


Snitt C:C

OBS! Alle mål må kontrollmåles på stedet!


Tegning: Teknisk plan og snitt Unisex toalett	Tegningsnummer: IA-06	Dato opprettet: 23.05.17	Målestokk: 1:50	Revisjonsdato						
	Tegningstype: Teknisk	Sign. NH	Kontroll.	Rev.ID						
Kundenavn: Universitetsgata 8 0164, Oslo					Rev.	Nr.	Beskrivelse	Dato	Sign.	Kontr.

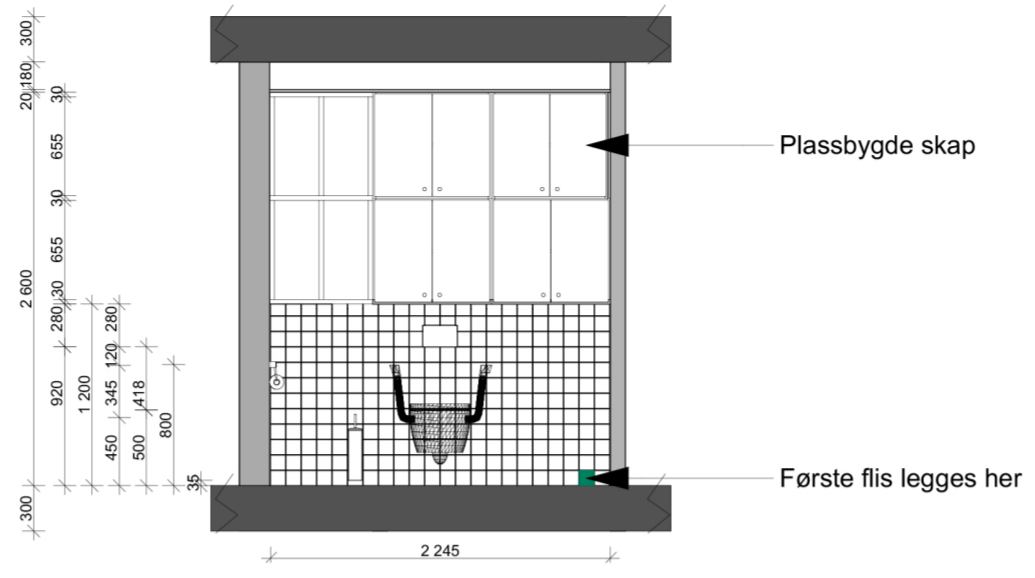


Snitt A:A

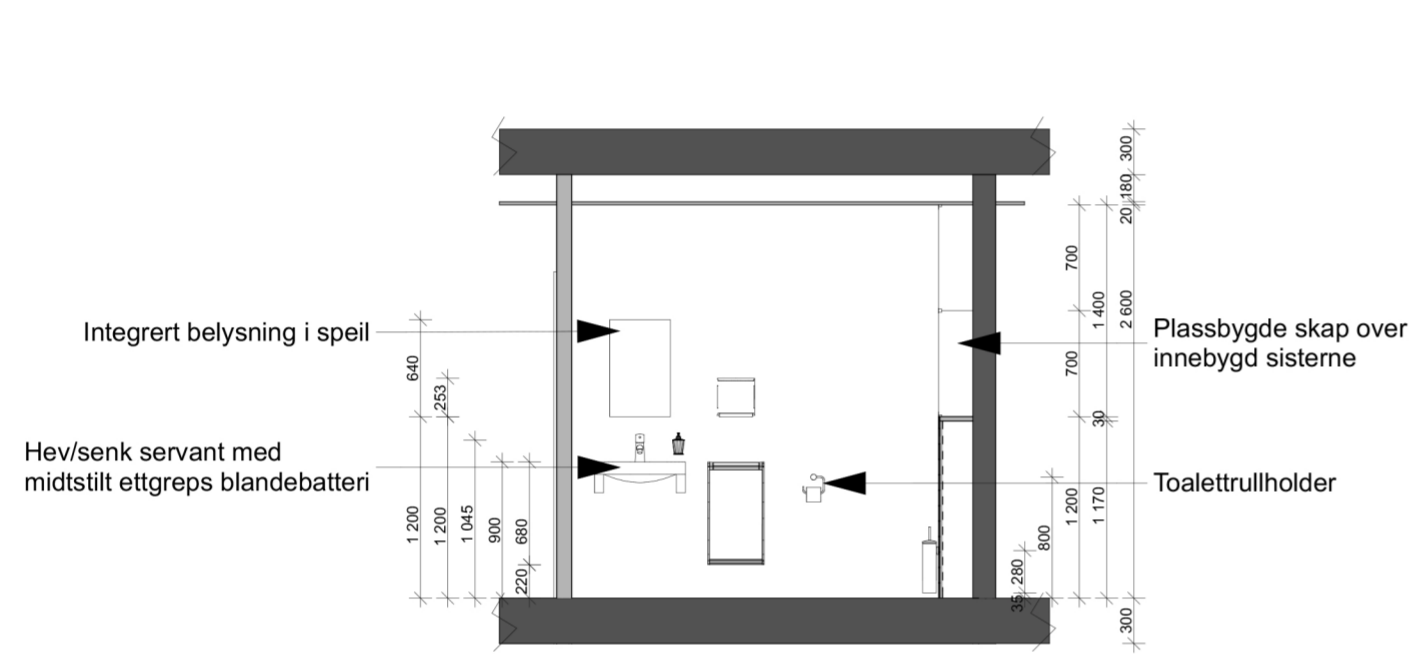


Snitt D:D

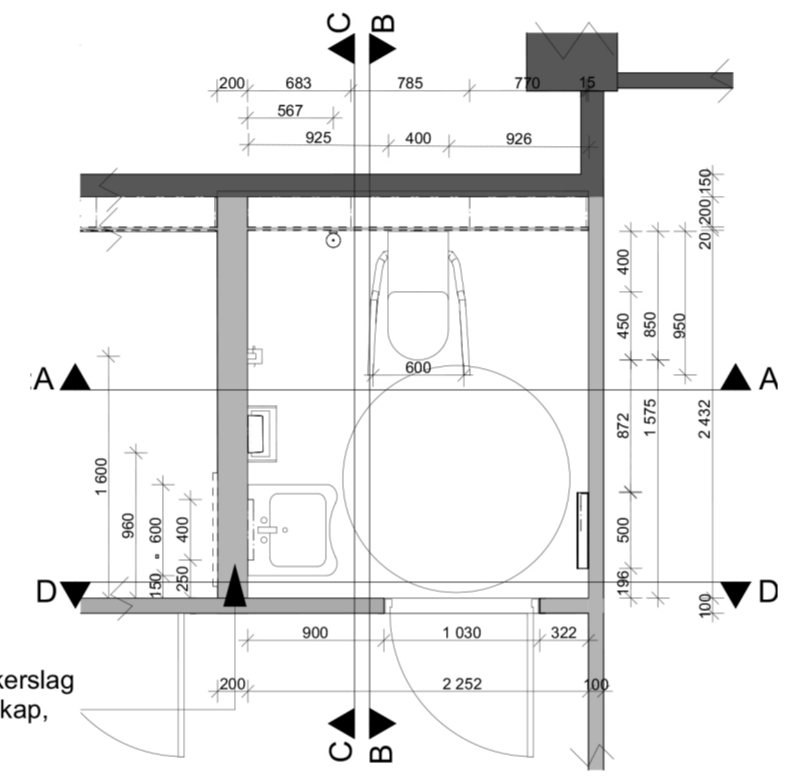

Plan (utsnitt)

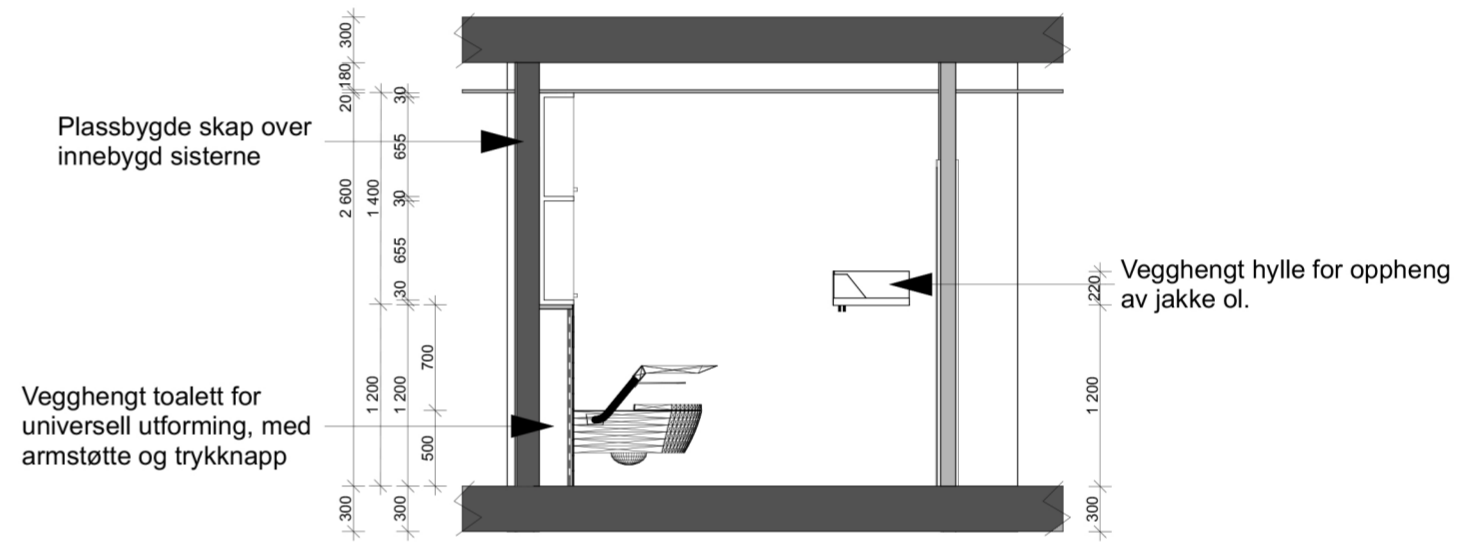

Snitt B:B

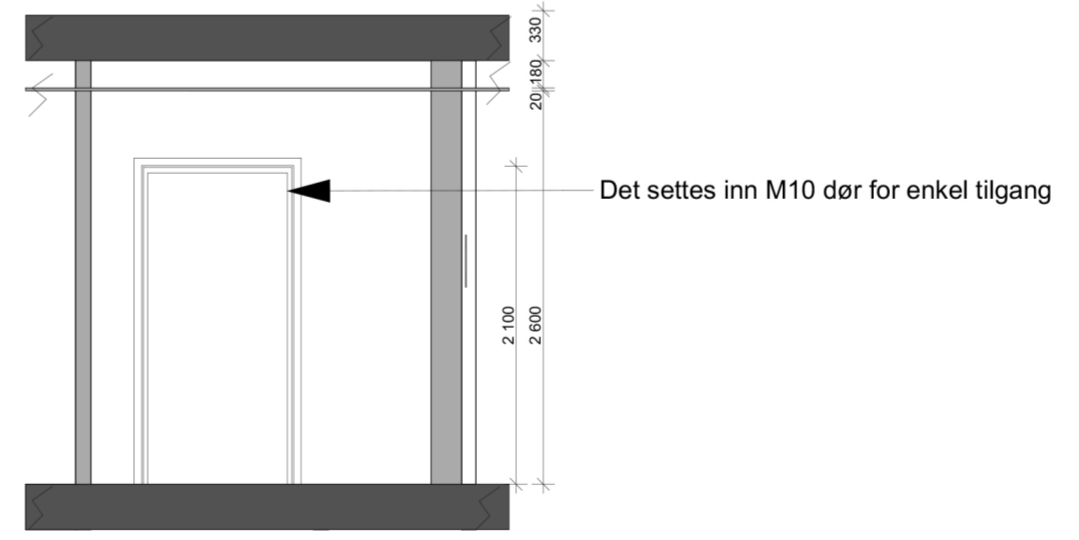


Snitt C:C

Monter nødvendig spikerslag for bæring av servantskap, dispensere og speil

OBS! Alle mål må kontrollmåles på stedet!


Tegning: Teknisk plan og snitt HC toalett Kundenavn: Universitetsgata 8 0164, Oslo	Tegningsnummer: IA-07	Dato opprettet: 23.05.17	Målestokk: 1:50	Revisjonsdato						
	Tegningstype: Teknisk	Sign. NH	Kontroll.	Rev.ID						
					Rev.	Nr.	Beskrivelse	Dato	Sign.	Kontr.

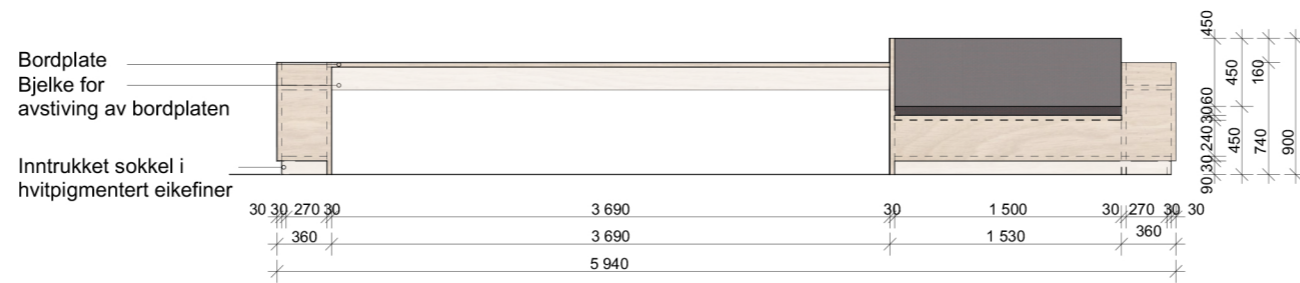


Oppriss A

Beskrivelse


1. Materialer:
 - Alle synlige sider i hvitpigmentert eikefiner.
2. Funksjonelle krav:
 - Solid konstruksjon med rene, rette linjer. Ingen synlige skjøter/overganger.
 - Skal oppleves som et møbel.
 - Detaljer avklares med int.ark.

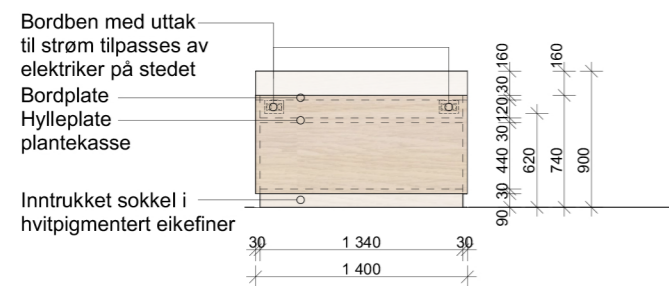

Oppriss B

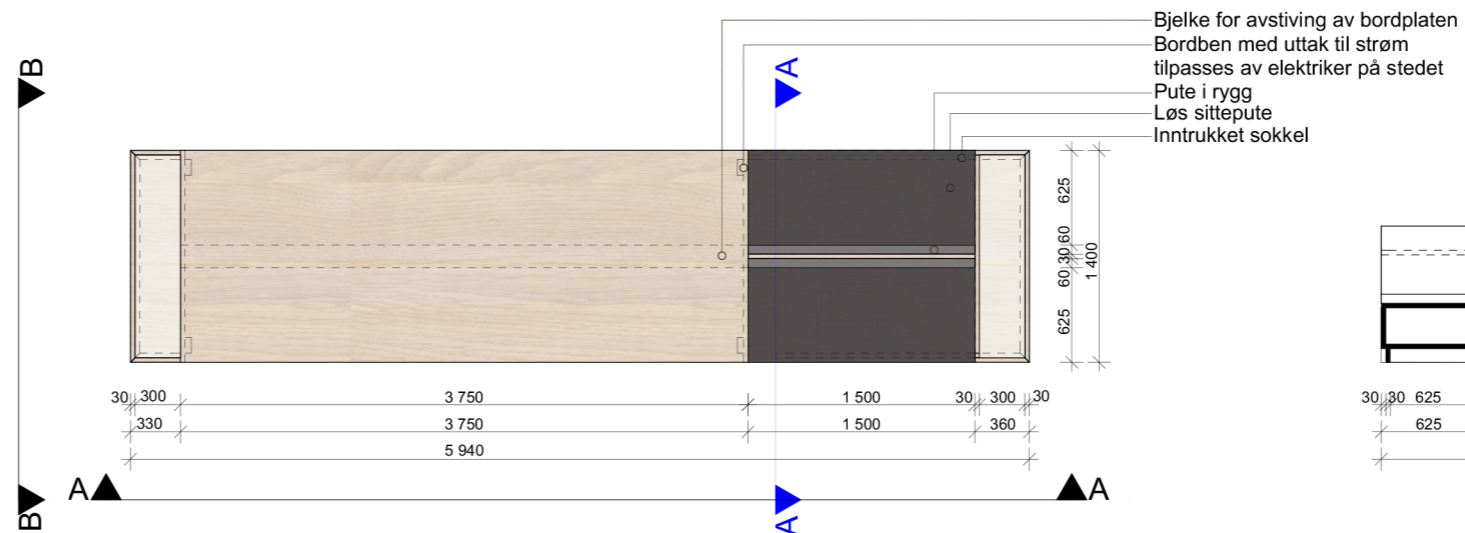


Plan (utsnitt) 1:50

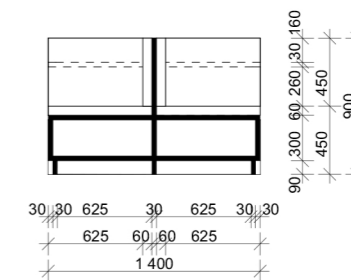


Snitt A:A 1:50

OBS! Alle mål må kontrollmåles på stedet!


Tegning: Skjemategning multibord	Tegningsnummer:	Dato opprettet:	Målestokk:	Revisjonsdato					
	IA-08	23.05.17	1:50						
Kundenavn: Universitetsgata 8 0164, Oslo	Tegningstype:	Sign.	Kontroll.	Rev.ID					
	Prinsipp	NH							
	Rev. Nr.	Beskrivelse	Dato	Sign.	Kontr.				

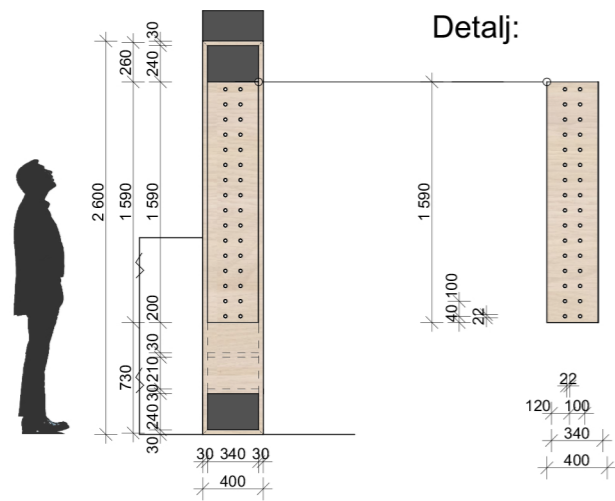

Oppriss B

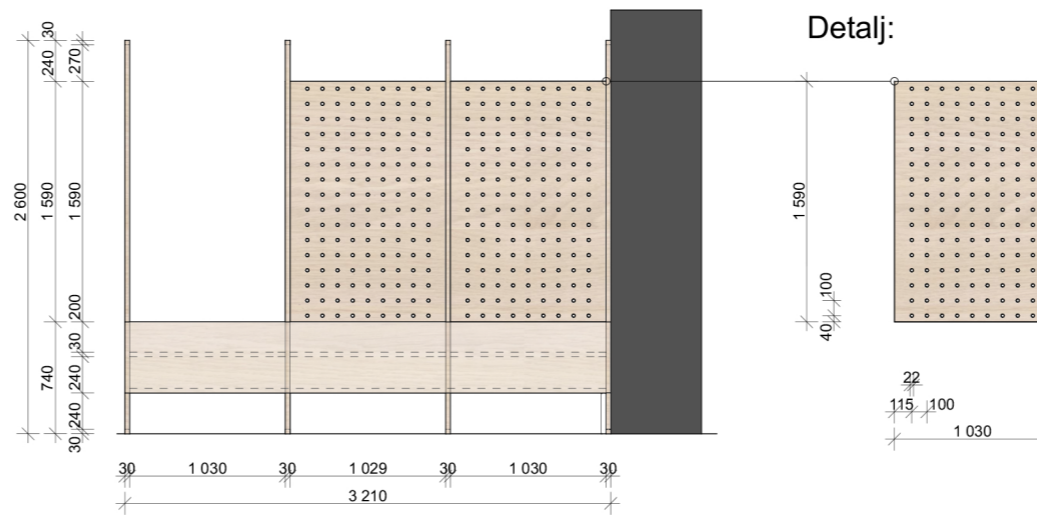

Oppriss A

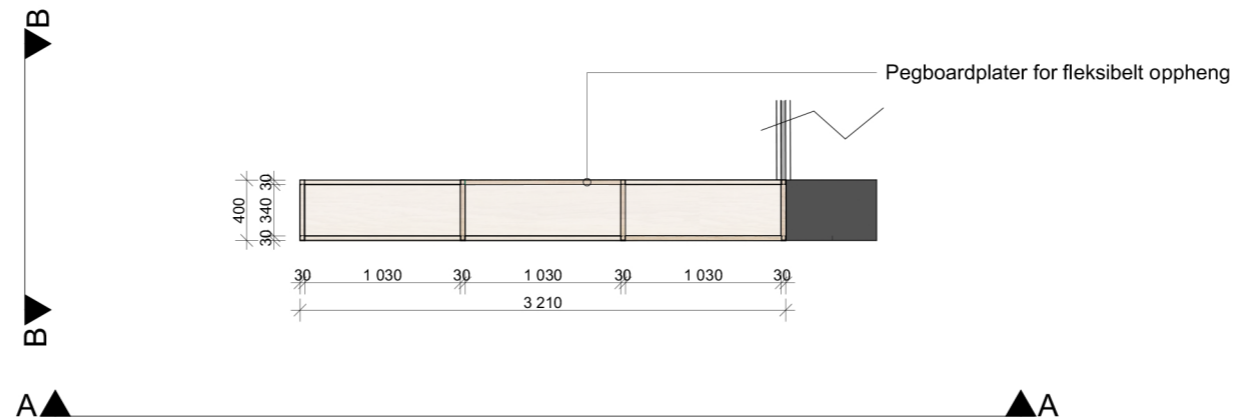

Plan (utsnitt)

Beskrivelse

1. Materialer:
 - Alle synlige sider i hvitpigmentert eikefiner.
2. Funksjonelle krav:
 - Solid konstruksjon med rene, rette linjer. Ingen synlige skjøter/overganger.
 - Skal oppleves som et møbel.
 - Detaljer avklares med int.ark.



OBS! Alle mål må kontrollmåles på stedet!

Tegning: Skjemategning romdeler/plantekasse Kundenavn: Universitetsgata 8 0164, Oslo	Tegningsnummer:	Dato opprettet:	Målestokk:	Revisjonsdato						
	IA-09	23.05.17	1:50							
	Tegningstype:	Sign.	Kontroll.	Rev.ID						
	Prinsipp	NH								
					Rev.	Nr.	Beskrivelse	Dato	Sign.	Kontr.



Beskrivelse:

1. Overflatebehandling:

- Alle vinduskarmer/lister behandles i samme overflate som veggflate de er montert i.
- Malte flater i toalettrom males i egnet våtromsmaling
- Detaljer avklares med int.ark

1. Overflater

- Hvit: NCS S 0500-N
- Rød: NCS S5020-Y80R
- Mørkegrønn: NCS S7020-G
- Lysegrønn: NCS S3010-G30Y
- Mørkeblå: NCS S7010-B30G
- Lyseblå: NCS 5010-B30G
- Hvitpigmentert eikefiner
- Mørkegrønn Pavigres PP Uni Trevø 100mmx100mm flis
- Lysegrønn Pavigres PP Uni Limonete 100mmx100mm flis
- Hvit Matt Vitra Rai 9016100mmx200mm flis

OBS! Alle mål må kontrollmåles på stedet!

Tegning:
Veggbehandlingsplan

Kundenavn:
**Universitetsgata 8
0164, Oslo**



Tegningsnummer:
IA- 10

Tegningstype:
Teknisk

Dato opprettet:
23.05.17

Sign.
NH


Målestokk:
1:100

Kontroll.

Revisjonsdato

Rev.ID

Rev. Nr.	Beskrivelse	Dato	Sign.	Kontr.

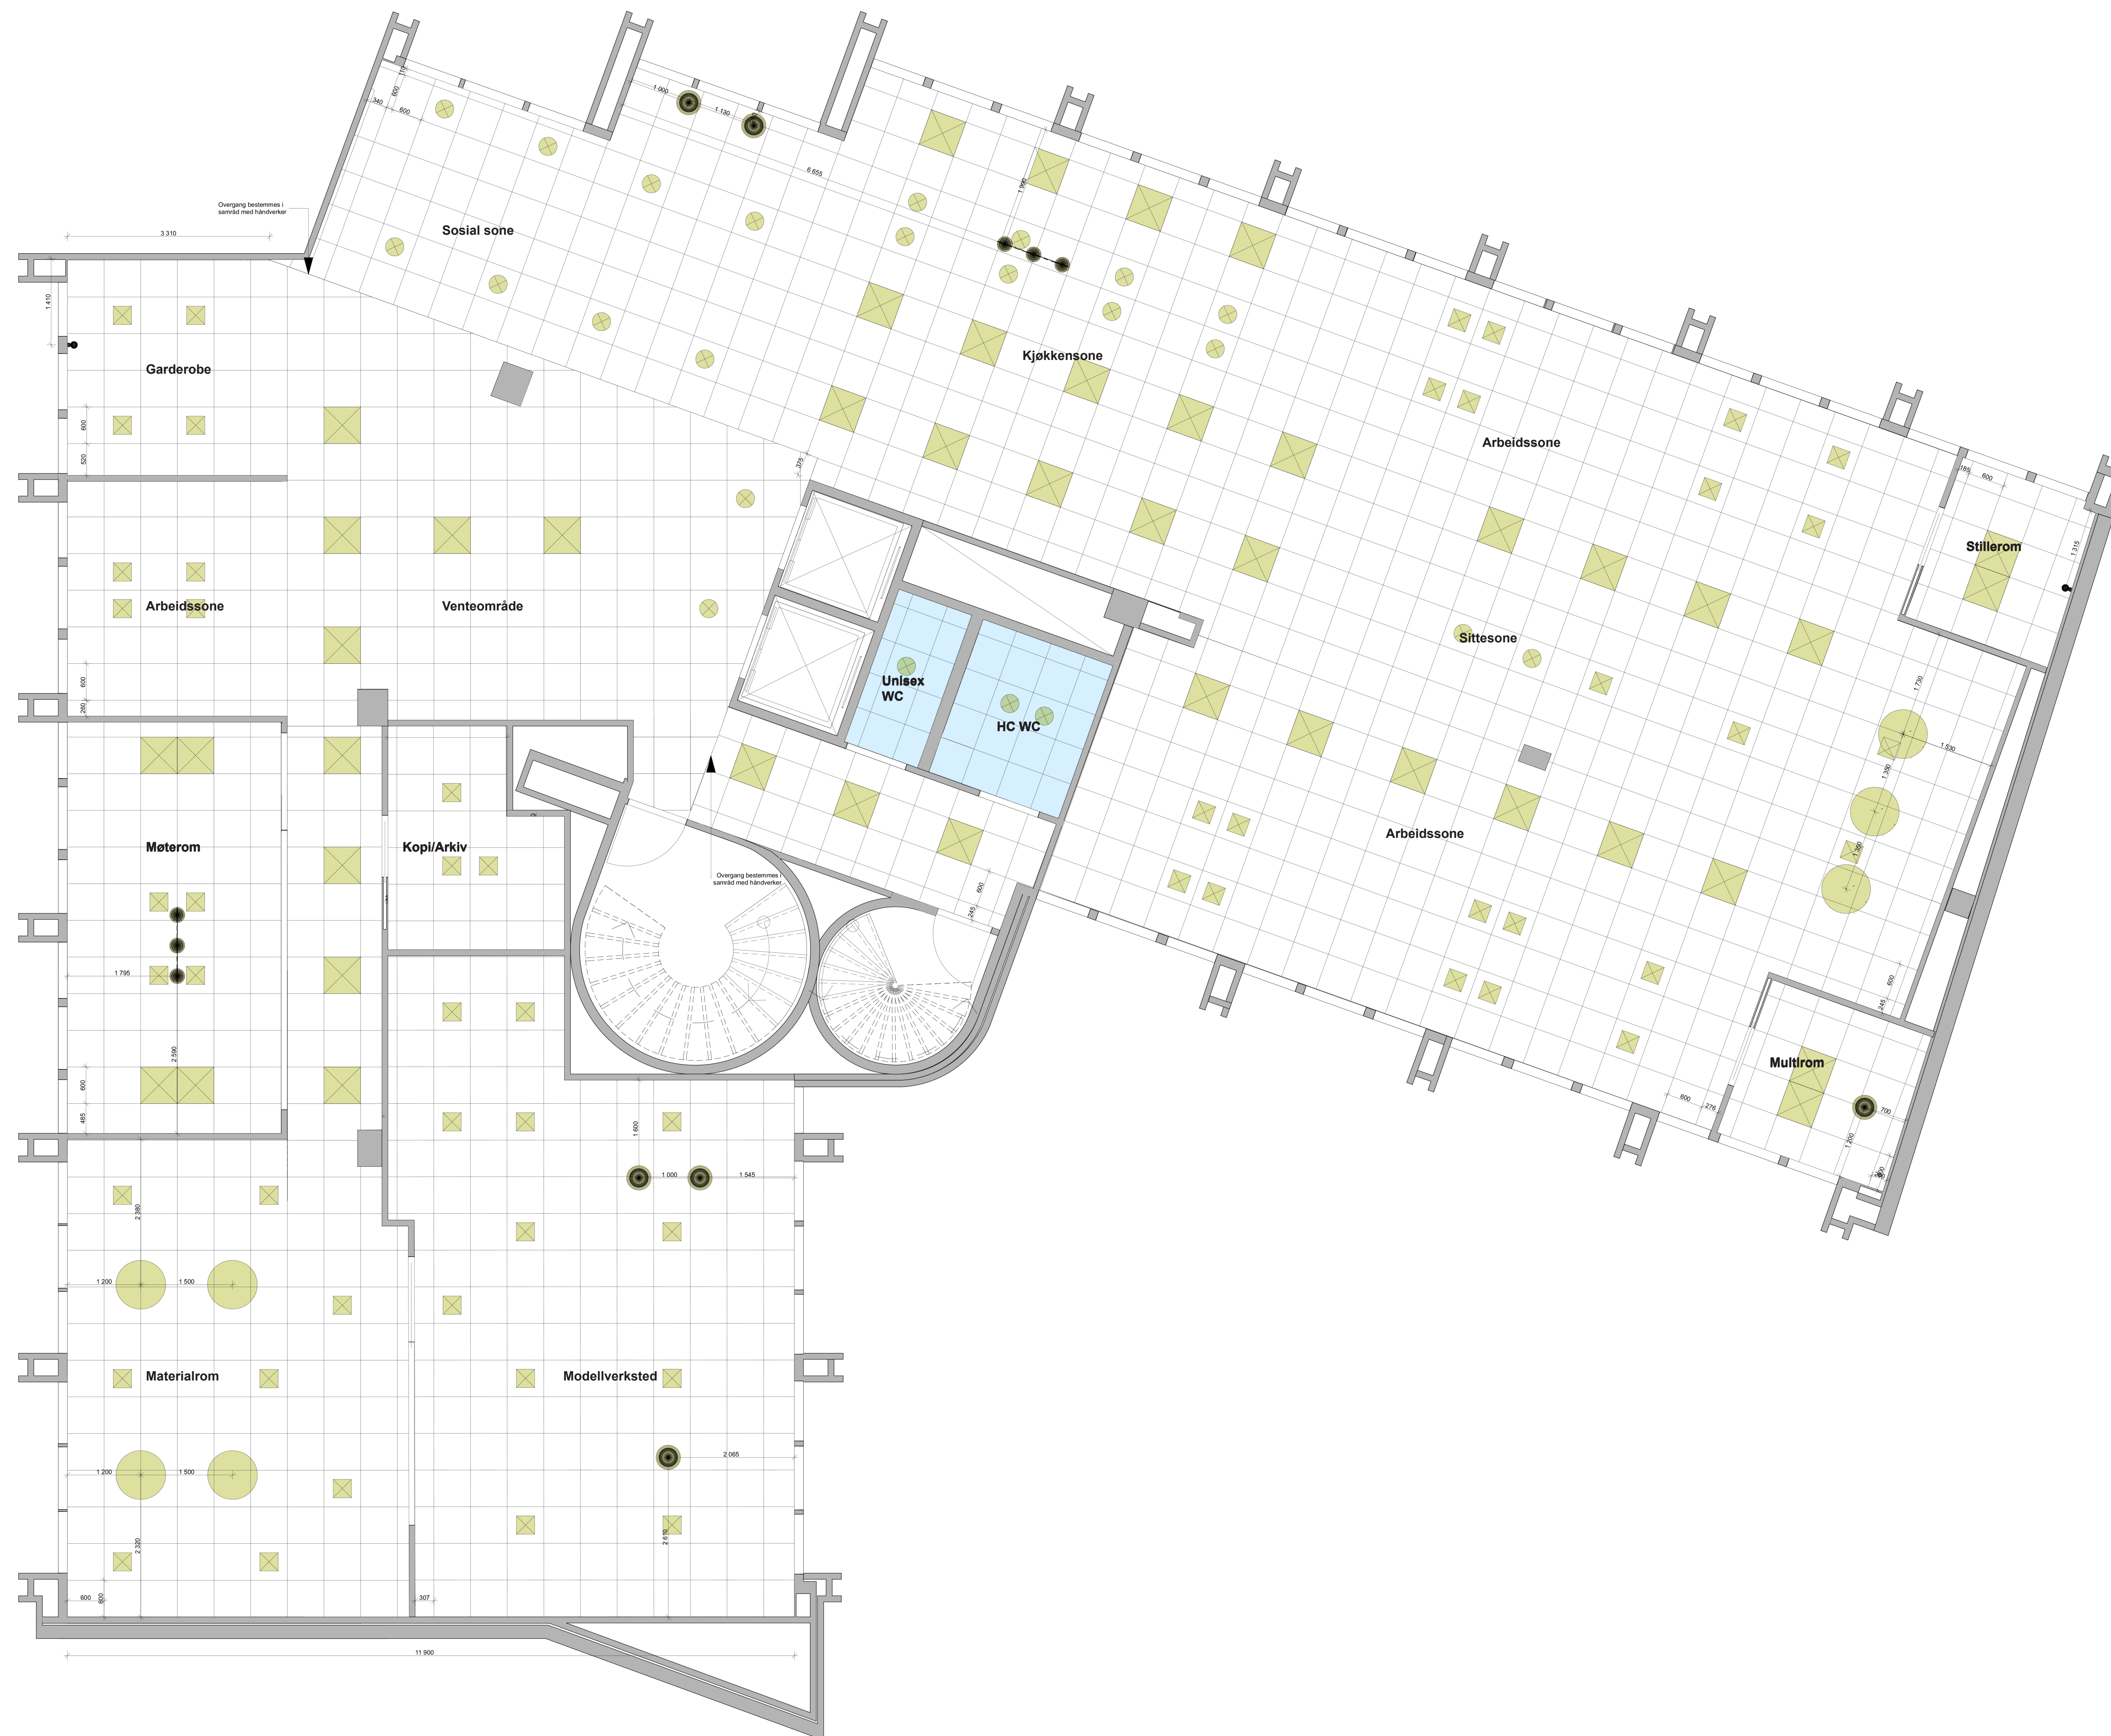

Beskrivelse:
 Viser til foreliggig himling-og belysningsplan:
 1. Belysning:
 ● Alle lyskilder utstyres med dimmelmuligheter
 ● Det monteres oppdelt styring i nødvendige soner.
 ● Detaljer avklares med int.ark
 2. Himling:
 ● Det monteres nedsenket systemhimling i 2600 mm høyde i hele lokalet.
 ● Begge systemhimlinger leveres med ståprofil A24 i RAL 9016, for enkel tilgang til overliggende ventilasjon og elektronikk.
 ● Detaljer avklares med int.ark

Belysning:

- 7 stk Under The Bell, pendel, Muuto
- 44 stk Multilume Flat Delta, 46W fra Fagerhult. Tilpasset systemhimling 600mmx600. 3000K/4000K. IP44/20.
- 2 stk Ambit Rail, pendel, Muuto
- 6 stk Ambit 40 Ø, pendel, Muuto
- 55 stk Multilume Flat Delta, 46W fra Fagerhult. Tilpasset systemhimling 300mmx300mm. 3000K/4000K. IP44/20.
- 23 stk Anti glare downlight, Lysbutikken. 43W LED, 30° tilt, dimbar, 3000k til systemhimling
- 2 stk Lean, vegglampe, Muuto

Himling:

- 490 kvm Rockfon Blanka® Activity, 600mmx600mm farge ekstra hvit
- 10 kvm Rockfon® Hygienic™ Plus, 600mmx600mm, farge hvit

OBS! Alle mål må kontrollmåles på stedet!

Tegning: Himling og belysningsplan	Tegningsnummer: IA- 11	Dato opprettet: 23.05.17	Målestokk: 1:50	Revisjonsdato																									
Kundenavn: Universitetsgata 8 0164, Oslo	Tegningstype: Teknisk	Sign. NH	Kontroll.	Rev ID																									
<table border="1"> <thead> <tr> <th>Rev. Nr.</th> <th>Beskrivelse</th> <th>Dato</th> <th>Sign.</th> <th>Kontroll</th> </tr> </thead> <tbody> <tr><td> </td><td> </td><td> </td><td> </td><td> </td></tr> <tr><td> </td><td> </td><td> </td><td> </td><td> </td></tr> <tr><td> </td><td> </td><td> </td><td> </td><td> </td></tr> <tr><td> </td><td> </td><td> </td><td> </td><td> </td></tr> </tbody> </table>					Rev. Nr.	Beskrivelse	Dato	Sign.	Kontroll																				
Rev. Nr.	Beskrivelse	Dato	Sign.	Kontroll																									