


- 1. Prøysensstua
- 2. Åpen stue
- 3. Selsalrom
- 4. Bod
- 5. Stue venstre fløy
- 6. Kjøkken
- 7. Tøykammer
- 8. Rentrom
- 9. Skyll + sortering
- 10. Farsinns- og vaktrom
- 11. Avdelingskontor
- 12. Storstua
- 13. Stue høyre fløy
- 14. Kjøkken
- 15. Beplantning
- 16. Gangsone
- 17. Isfri gangsti
- 18. Grønnsakshage

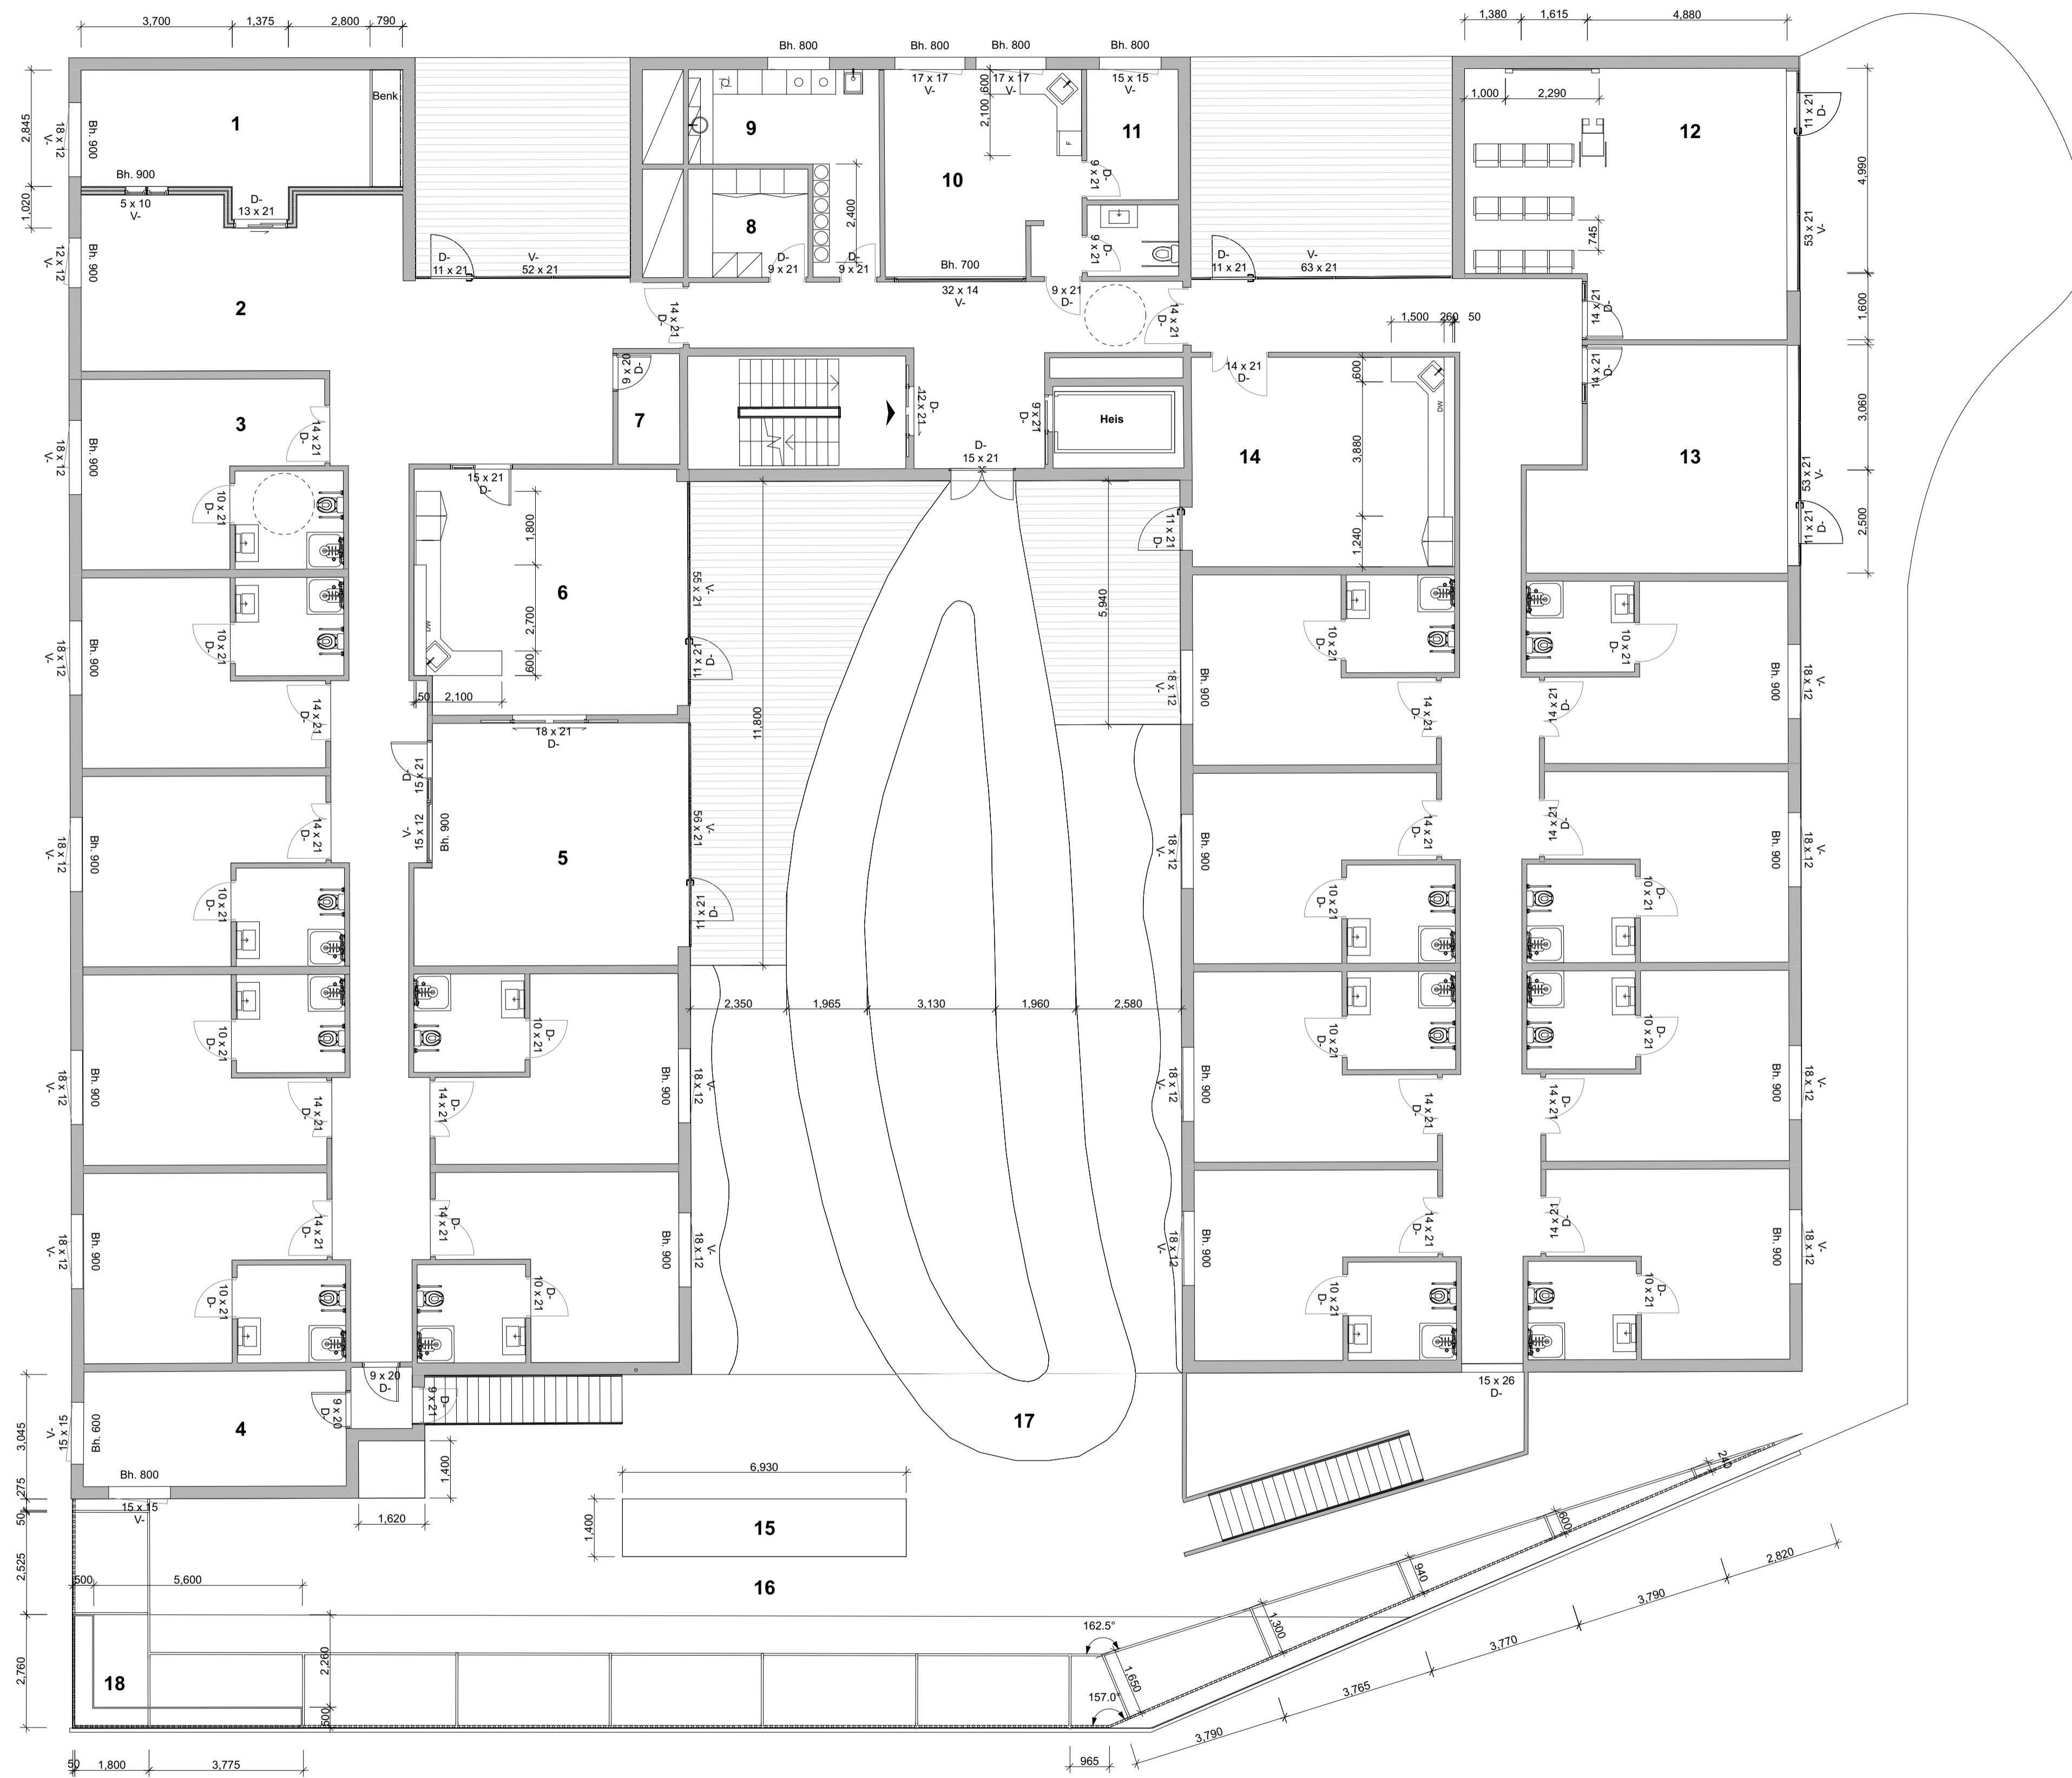

NBI Alle mål kontrolleres på stedet


Rev. Nr. Beskrivelse Date Sign. Kontroll



Fase: Forprosjekt 25.05.2016

Titakshaver	Godkjent
Rålingen kommune	Kontrollt prosjekt:
Prosjekt	Sign. Kontroll
Løvenstad Demenssenter Løvenstadvegen 16 2006 Løvenstad	Dato
	25.05.2016
	Målestokk
	1:100
Kontroll utførende	Sign. Kontroll
Gnr./Bnr./Festnr.	Etasje nr.
	1. Etasje
	Type tegning:
	Teknisk plan
	Eksternnummer
	985286