



BELYSNINGSPLAN DEL 2/4

1:50



FLOS Compass Box
Hvit
Bredde (Millimeter) 300
Dybde (Millimeter) 165
Høyde (Millimeter) 135




FLOS Compass Box
Hvit
Bredde (Millimeter) 165
Dybde (Millimeter) 165
Høyde (Millimeter) 135



Tak-montert sirkulær
armatur som tilbyr
generell lys , med
aluminium innfelling
og opal skjerm.
Ø 400mm
Dybde: 100mm



FLOS Compass Box
Hvit
Bredde (Millimeter) 570
Dybde (Millimeter) 165
Høyde (Millimeter) 135

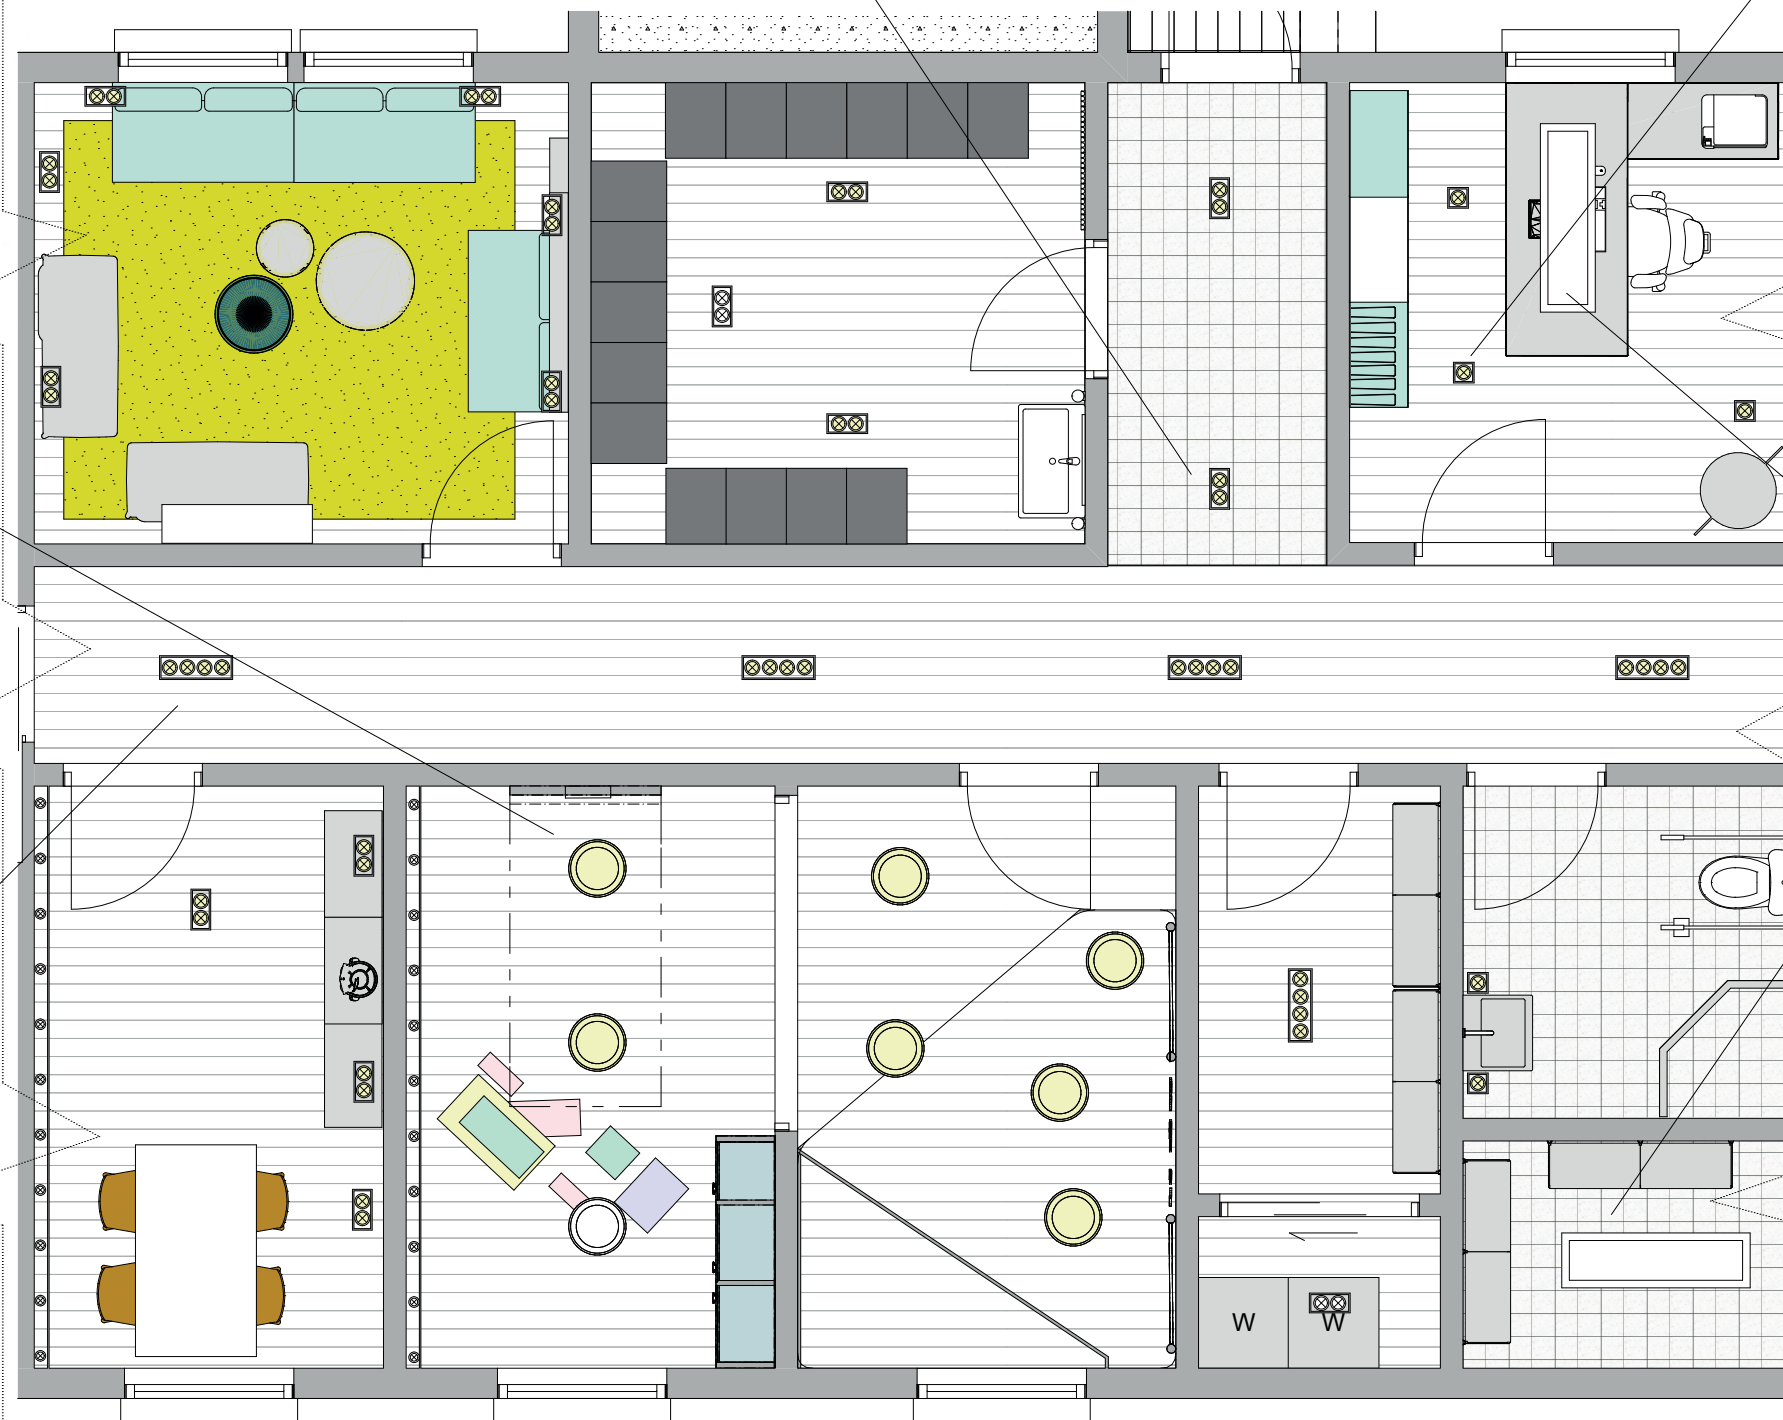

OSRAM
Indoor LED Luminaires
Pendant Luminaires
Vidde / Bredde: 363mm
Høyde: 50mm
Dybde: 1246mm