



# BELYSNINGSPLAN DEL 3/4 1:50




HALLA  
Indi Circle  
Indoor Luminaires  
Høyde: 30mm  
Ø 1700



FLOS Compass Box  
Hvit  
Bredde (Millimeter) 165  
Dybde (Millimeter) 165  
Høyde (Millimeter) 135



FLOS Compass Box  
Hvit  
Bredde (Millimeter) 570  
Dybde (Millimeter) 165  
Høyde (Millimeter) 135

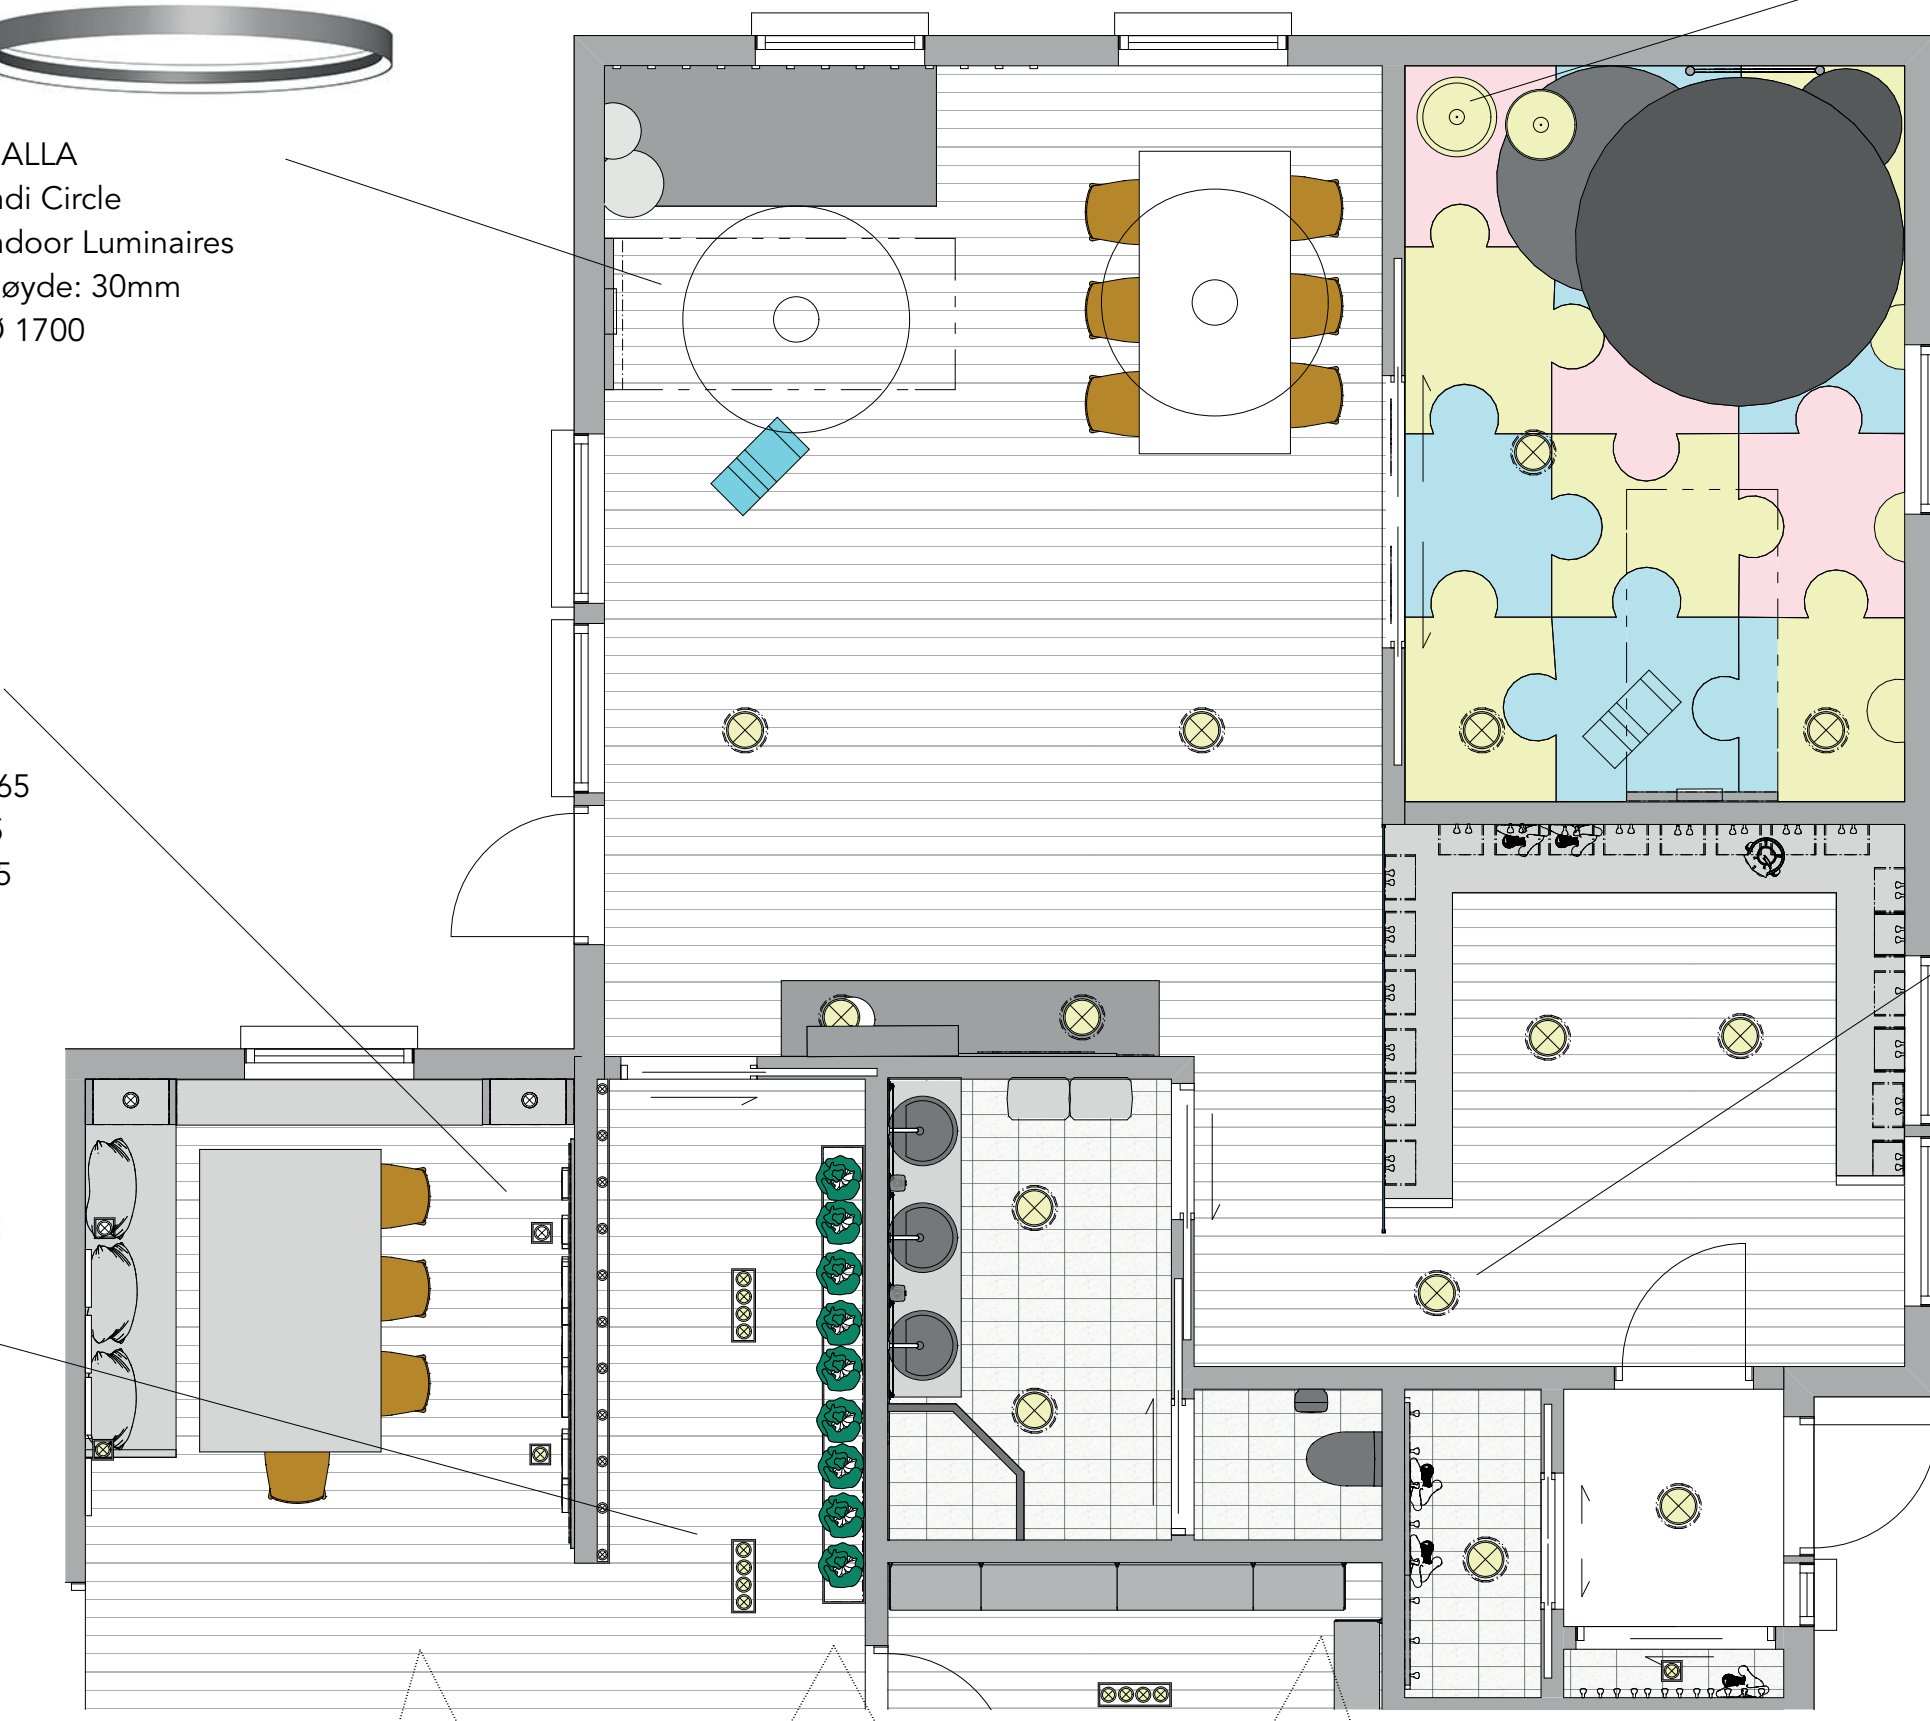

Gul  
Silikon gummi  
Høyde 325 mm  
Ø 450 mm



FLOS  
Wan plafond  
Ø114 mm