


Gulvplan fliseskjema

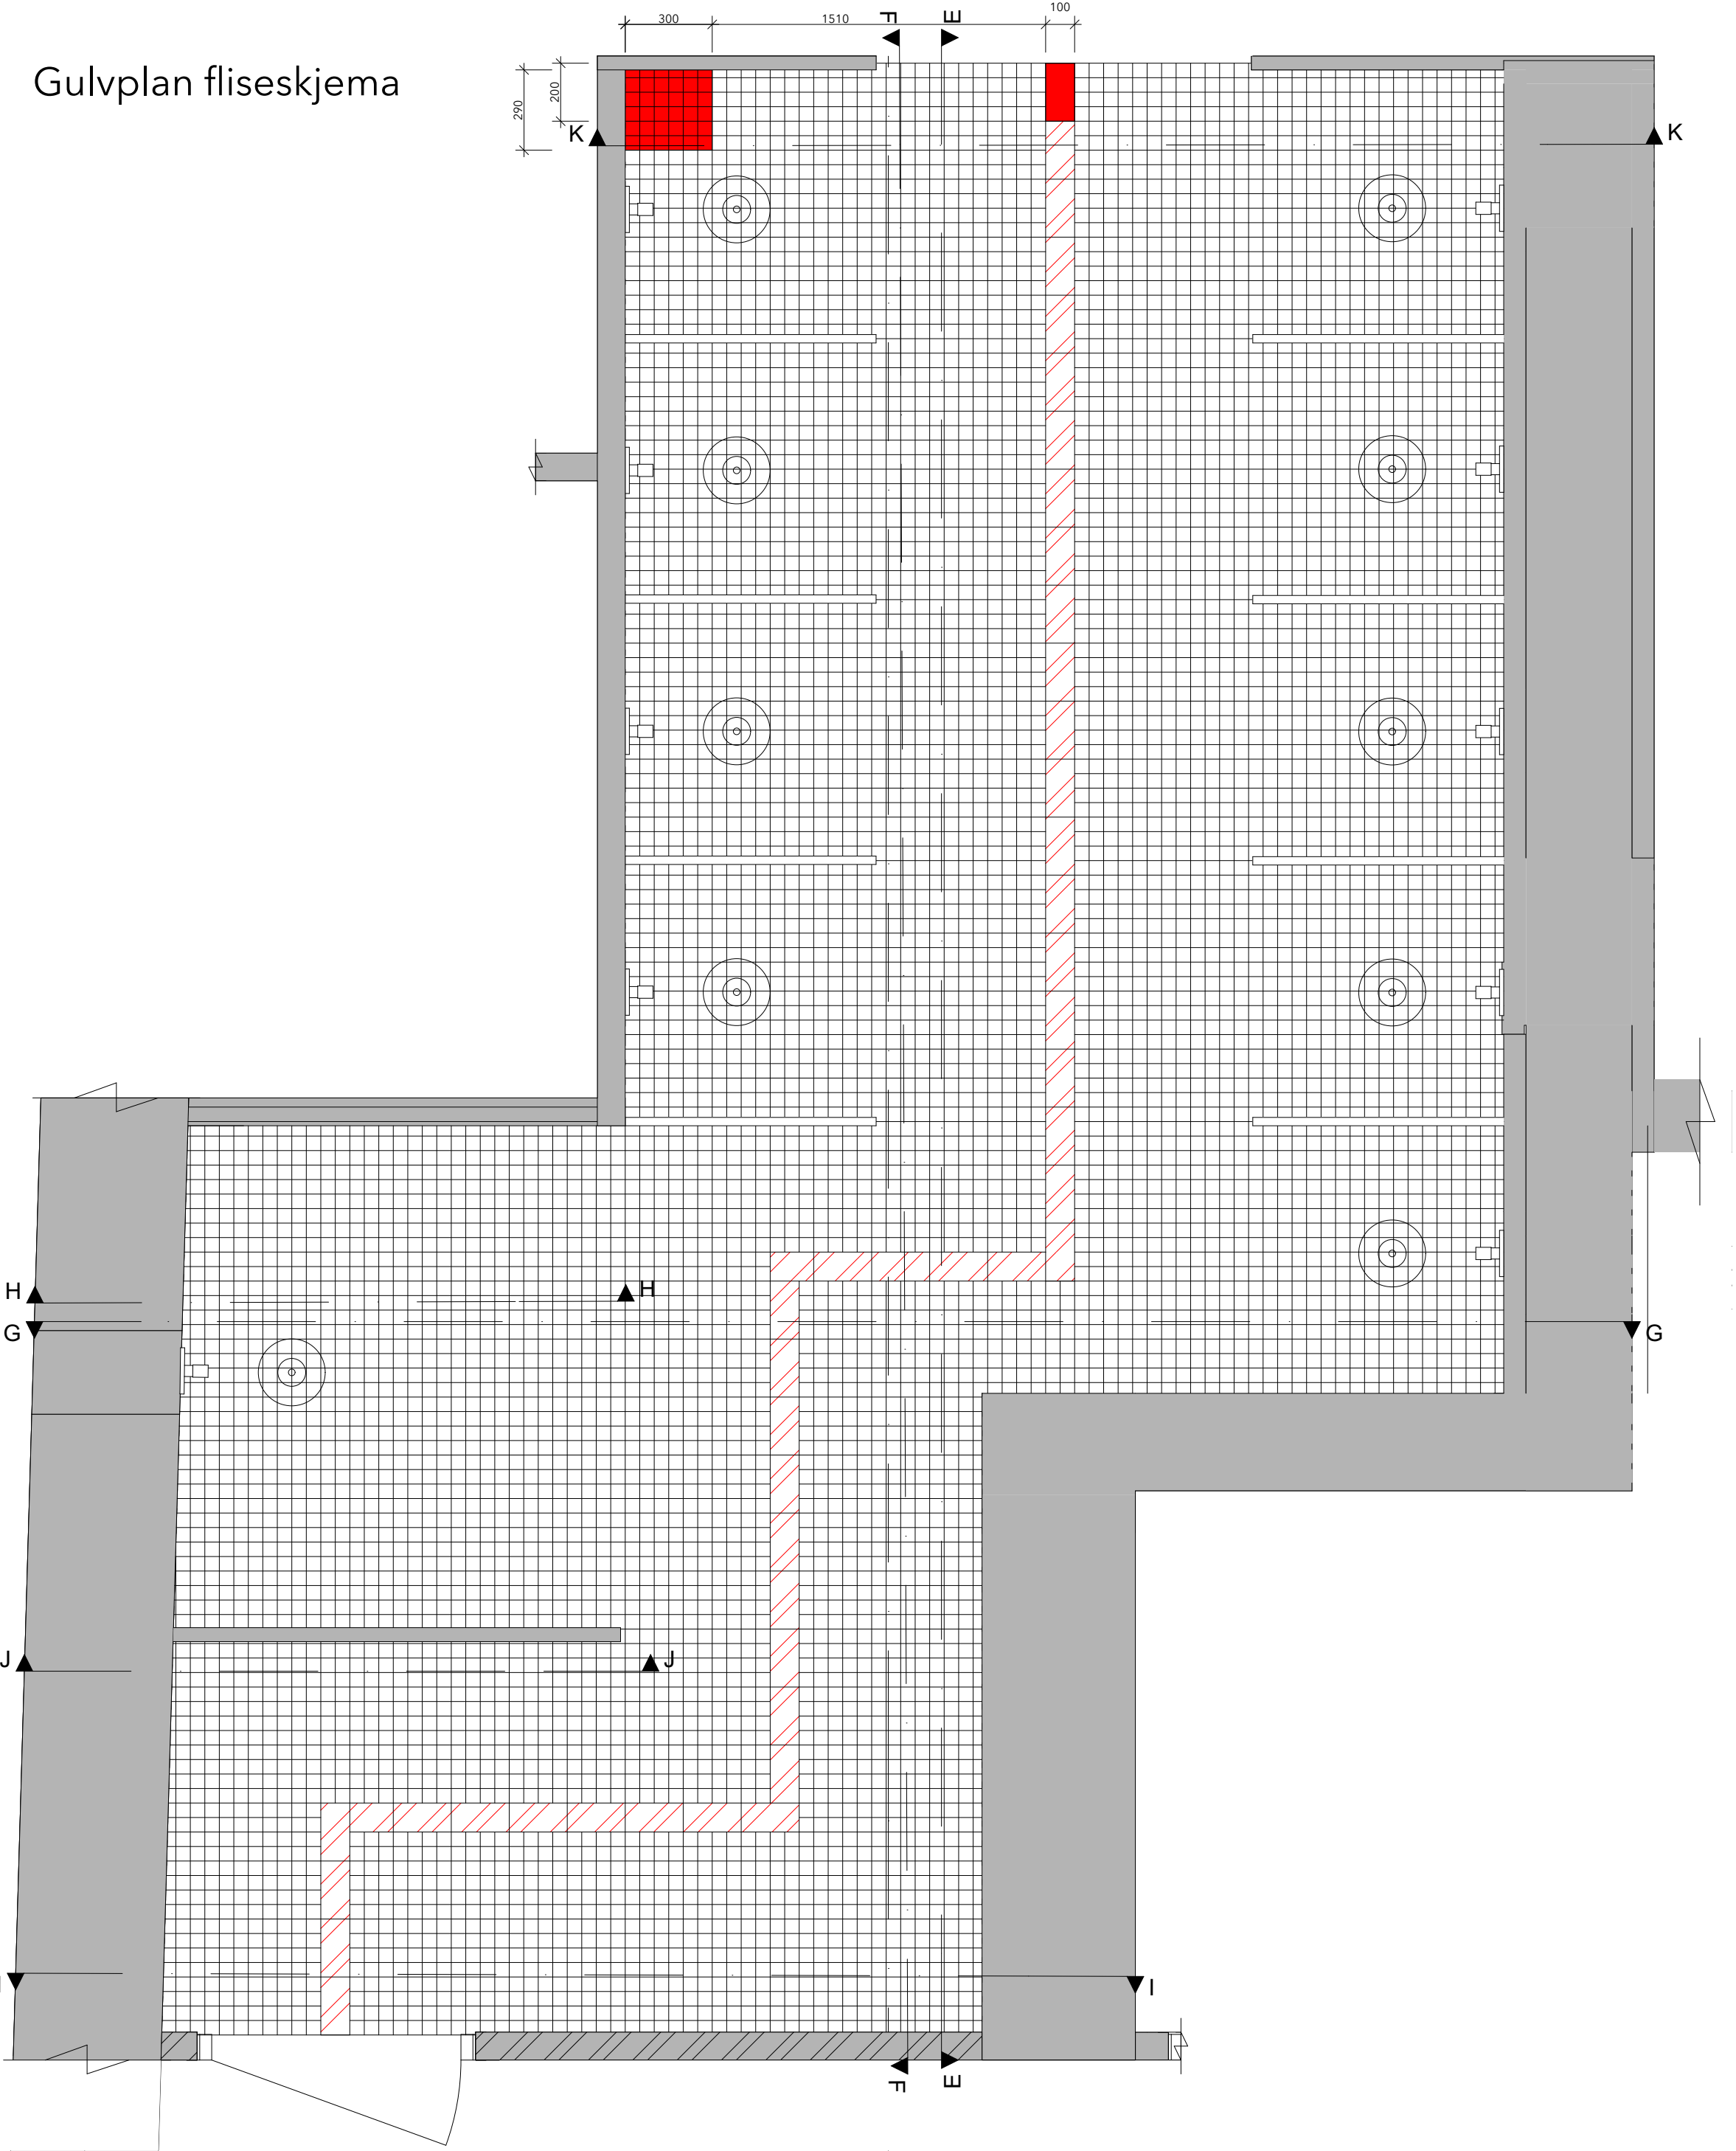

FORKLARING

 Første flis legges

 Første flis legges

Det legges 2 mm fugemasse mellom hver flis.

NB! Flisleggers ansvar å kontrollmåle.

PRODUKTER



Gulvflis
Type: Vitra Pro Technic Uni Silver
Strl: 300 x 300 mm
Leverandør: FagFlis



Gulvflis - ledelinje
Type: Vitra Pro Technic Uni Black
Strl: 100 x 200 mm
Leverandør: FagFlis

Fugemasse
Type: PCI Nanofug Premium
Farge: 20 hvit
Art. nr: 80050325137, Flisekompaniet

Fliselim
Type: PCI Flexmörtel S1 rapid
Art. nr: 80050383072, Flisekompaniet

OBS! Alle mål må kontrollmåles på stedet!

Rev.	Dato	Forklaring	Sign
------	------	------------	------

Tegning:
Gulvplan fliseskjema

Sagene folkebad
Sandakerveien 3
0473, Sagene, Oslo



Tegningsnr.: IA-11	Målestokk: 1:20
Studentnummer: 287607	Navn: Marie Finstad
Eksamen: Bachelor, BOP 3102	Dato: 23.05.2017